

Ведомость рабочих чертежей основного комплекта.

Лист	Наименование	Примечание
1	Umumiy ma'lumotlar	
2	1-qavat re'jasi V-1,T-3,K-1.	
3	Materiallar to'plami	
4		
5		
6		
7		

Основные показатели по системам водоснажение и канализации.

Обозначение	Наименование	Примечание
	Ссылочные документы	
3.900 - 9	Опорные конструкции и средства крепления, трубопроводов, внутренних санитарно-технических систем.	
4.900 - 10	Альбом оборудования фасонных частей и арматуры для сетей и сооружений водоснабжение и канализации.	
	Прилагаемые документы	
ВК СО	Спецификация оборудования и материалов.	

Основные показатели по системам водоснажение и канализации.

Наименование системы.	необходимый напор на вводе М.	Расчетный расход			при пожаре л/сек	Примечание
		м3/сут	м3/час	л/с		
В-1	10	2.400	1.050	0.291		
В том числе Т-3		0.600	1.160	0.610		
Итого:						
К-1		2.400	1.050	0.291		

Loyiha amaldagi qoidalarga muvofiq ishlab chiqilgan.
Loyiha binolardan foydalanishda buzg'unchi, portlovchi va yong'in xavfsizligini ta'minlovchi tadbirlarni nazarda tutadi.

Loyiha bosh muhandisiTursunov.R

Umumiy ma'lumot

.

Binoning suv ta'minoti va sanitariya loyihasi loyihalash topshirig'i, arxitektura, qurilish va texnologik chizmalar asosida ishlab chiqilgan.

Loyihalashda quyidagi me'yoriy hujjatlardan foydalanilgan: KMK 2.04.01-98 "Binolarning ichki suv ta'minoti va kanalizatsiya tizimlari"

1. SOVUQ SUV TA'MINOT. Binoning suv ta'minoti loyihalashtirilgan tashqi suv ta'minoti tizimi tomonidan ta'minlanadi. Kirish joyidagi mavjud bosim 10 m. Bino uchun maishiy va ichimlik suvi ta'minoti tizimi loyihalashtirilgan. Magistral quvurlar GOST R52134-2003 bo'yicha PN50 PN40 PN32 PN25 PN20 polipropilen quvurlaridan, polipropilen o'chirish klapanlari bilan tayyorlangan.

Bino ichidagi quvurlar devorlar bo'ylab ochiq holda yotqiziladi. KMK 3.05.01-97 ga muvofiq ishlarni ishlab chiqarish, sinovdan o'tkazish va qabul qilish amalga oshiriladi.

2. ISSIQ SUV TA'MINOTI


Issiq suv ta'minoti 2ta 300L Quyosh kollektorlaridan va Elektr isitkichlar 30l.10l. litrlilardan amalga oshiriladi. Tizim polipropilen quvurlardan loyihalangan. Ø25mm. Ø20mm.

3. KANALIZATSIYA

Loyiha maishiy kanalizatsiya tizimini o'z ichiga oladi. Sanitariya-texnik vositalardan chiqadigan oqava suvlar tashqi tarmoqqa tortish kuchi bilan chiqariladi. Ichki kanalizatsiya tarmog'i GOST 22689.3-89 bo'yicha Ø100-50 mm polietilen quvurlar yordamida o'rnatiladi. Quvurlarni rozetkalar va armatura bilan ulash uchun rezina muhrlash halqalaridan foydalanish kerak. Kanalizatsiya tarmog'ida tozalash va tekshirish quvurlari mavjud. Kanalizatsiya ko'targichlari tomdan 0,5 m balandlikda o'rnatiladi. Magistral quvurlar yerga yashirin holda o'rnatiladi. Lavabolar tayyor poldan 400 mm balandlikda o'rnatiladi. Quvurlarni o'rnatish KMK 2.04.01-98 "Ichki suv ta'minoti va kanalizatsiya" talablariga muvofiq amalga oshirilishi kerak.

				Ш у ф р :	V K
				Andijon viloyati Izboskan tumani Yangi zamon oilaviy poliklinikasini rekonstruksiya qilish	
				OSHP	Стадия / Лист / Листов
Г.И.П	Tursunov.R			РП	1 / 5
Исполнил.	Abdurahimov			Umumiy ma'lumot	"ARXSTROYSERVIS" MCHJ

Devor rejasi


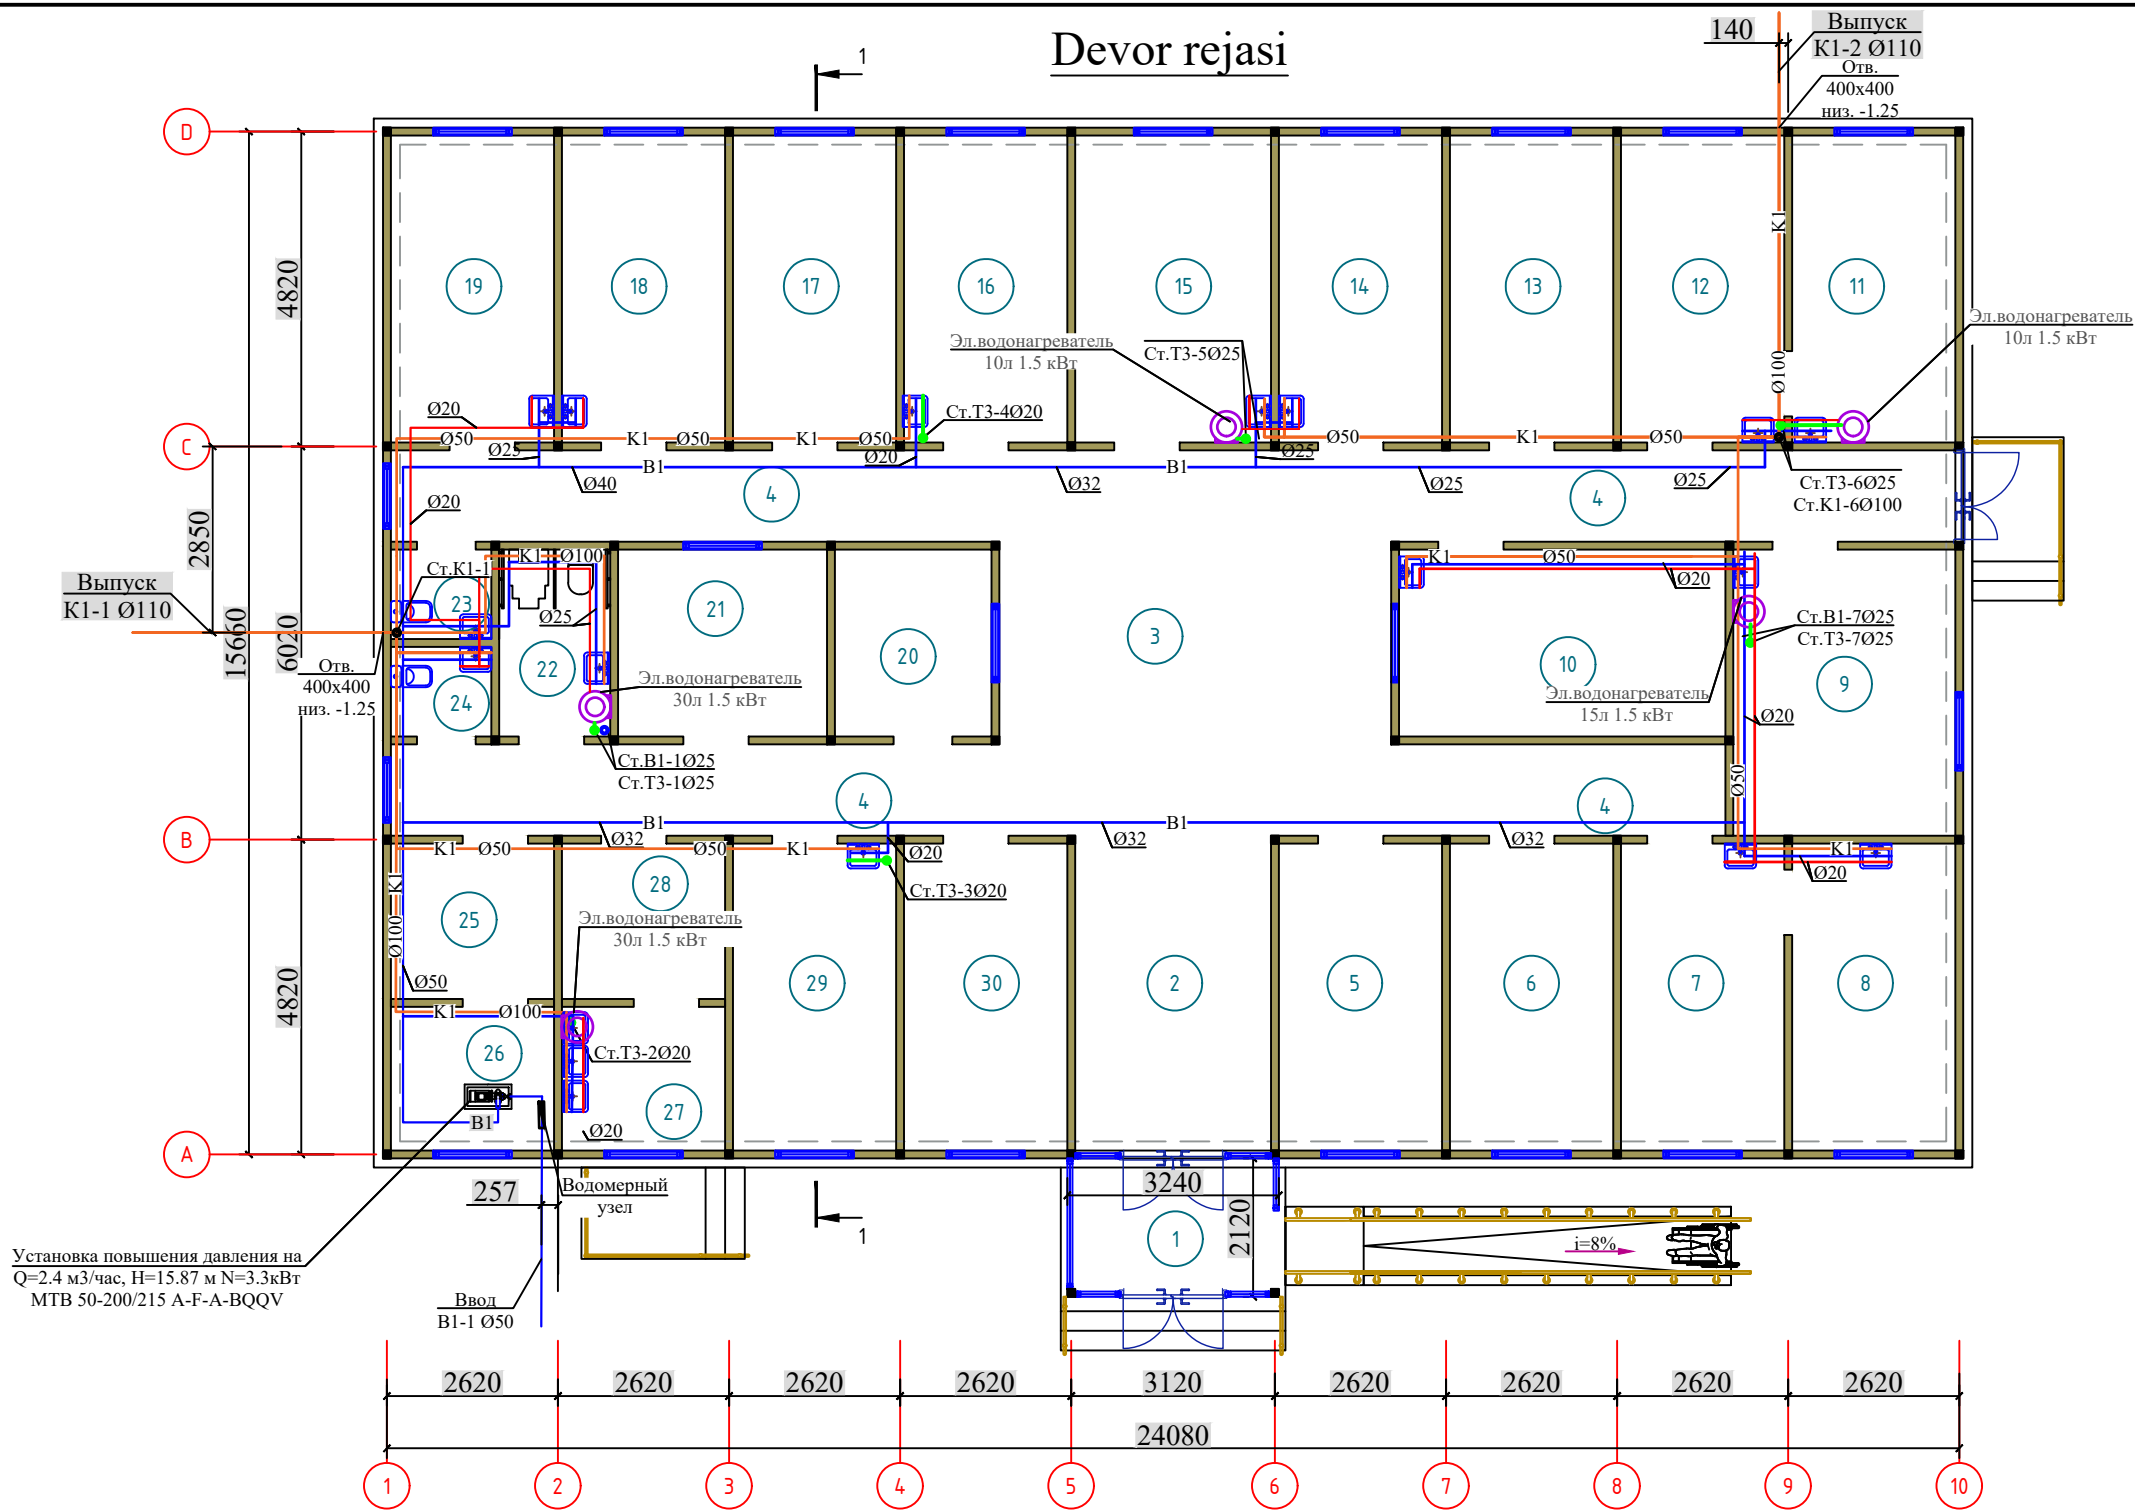


Xonalar qaytnomasi		
T/r	Nomlanishi	Maydoni m²
1	Tambur	6,87
2	Vestibyul	14,58
3	Kutish zali	35,40
4	Yo'lak	45,36
5	Ona va bola xonasi	11,75
6	Oilaviy shifokor xonasi	11,75
7	Shifokor ginekolog xonasi	11,75
8	Ginekolog ko'ruv xonasi	11,75
9	Fizioterapiya xonasi	14,92
10	Kunduzgi statsionar xonasi (ayollar)	14,30
11	Emlash xonasi	11,75
12	Shifokor pediatri va Kartateka xonasi	11,75
13	Kunduzgi statsionar xonasi (erkaklar)	11,75
14	Mudir xonasi	11,75
15	Muolaja xonasi	14,10
16	Patronaj hamshira xonasi	11,75
17	Oilaviy shifokor xonasi	11,75
18	Siydik taxlil qilish xonasi	11,75
19	Qon taxlil qilish xonasi	11,75
20	Ro'yxatga olish joyi	6,86
21	Xo'jalik bekasi xonasi	9,15
22	Nogironlar uchun xojatxona	4,86
23	Ayollar uchun xojatxona	2,11
24	Erkaklar xojatxonasi	2,11
25	Elektr boshqaruv xonasi	5,95
26	Uzel vod xonasi	5,50
27	Tibbiy buyumlarni yuvish xonasi	5,50
28	Sterilizatsiya xonasi	5,95
29	Stomatologiya xonasi	11,75
30	Katta hamshira xonasi	11,75
	Jami:	358,02m²


Инв. № подл.	Подпись и дата	Взам. инв. №

				Ш у ф р :	В К
				Andijon viloyati Izboskan tumani Yangi zamon oilaviy poliklinikasini rekonstruksiya qilish	
Г.И.П	Tursunov.R			OSHP	Стадия
					РП
Исполнил.	Abdurahimov			1-qavat Devor rejasi,	"ARXSTROYSERVIS" MCHJ

Tom qoplamasi rejasi

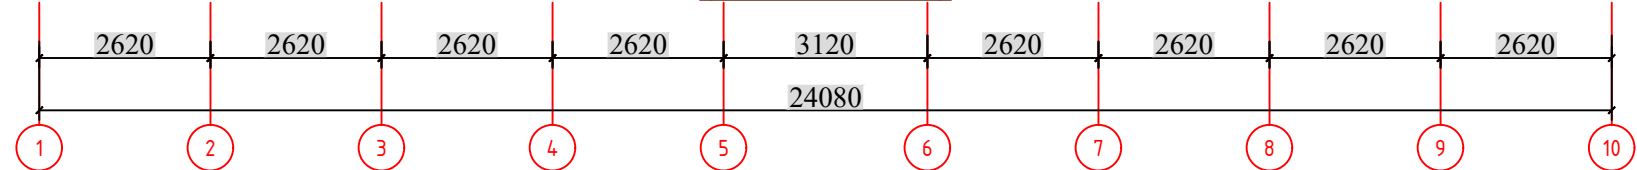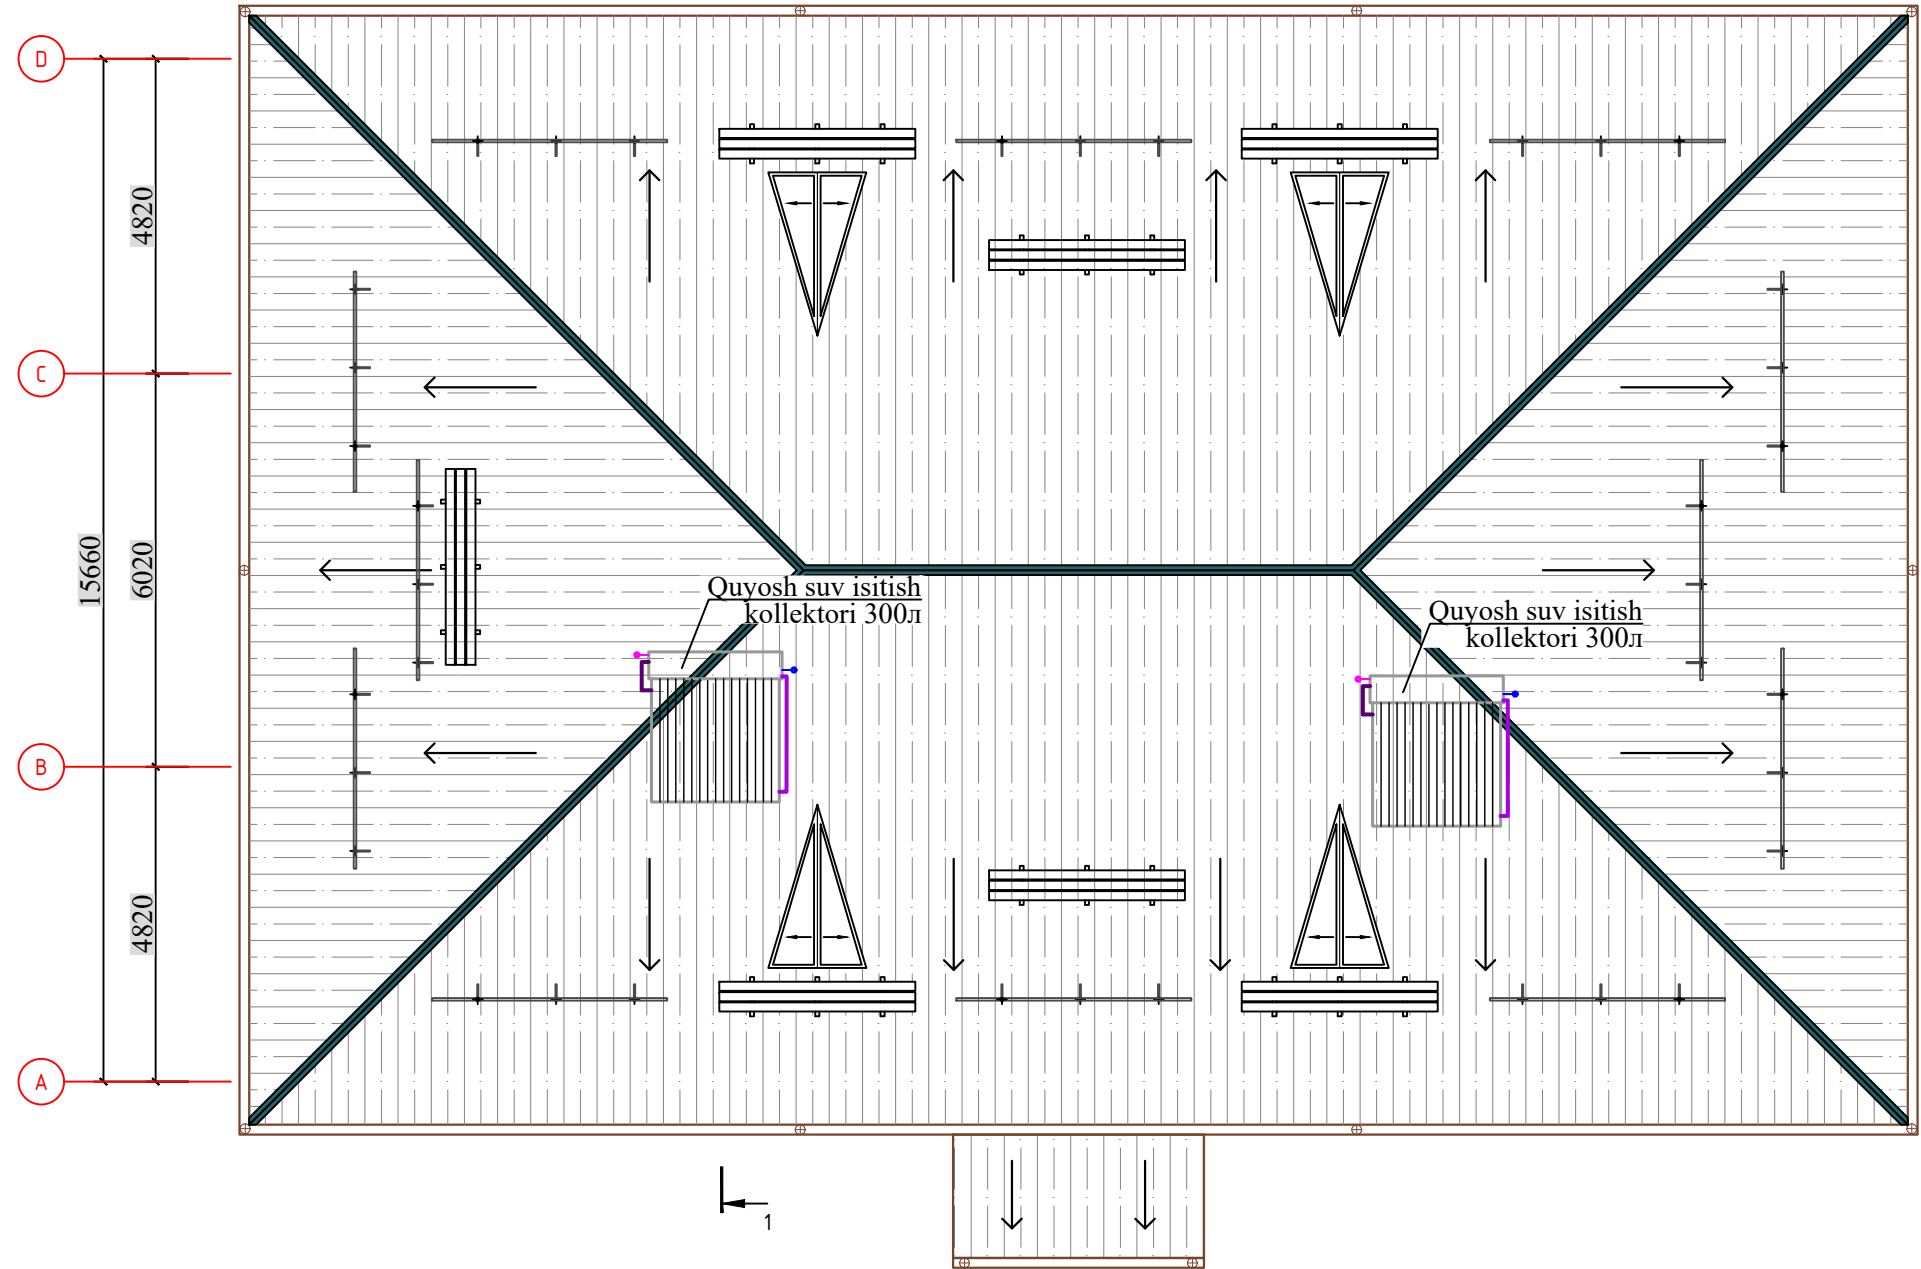

Qirgim 1-1

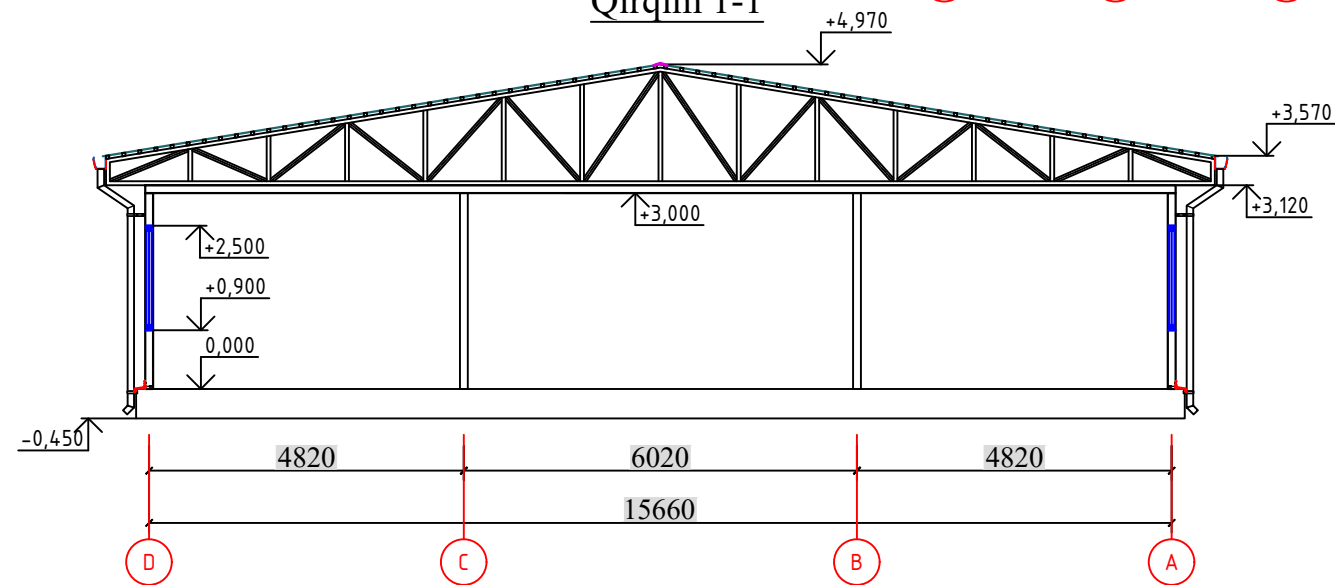

Ш у ф р :				V K		
Andijon viloyati Izboskan tumani Yangi zamon oilaviy poliklinikasini rekonstruksiya qilish						
OSHP				Стадия	Лист	Листов
				РП	3	5
Tom qoplamasi rejasi,				"ARXSTROYSERVIS" MCHJ		

Инв. № подл.	Взам. инв. №
Подпись и дата	

Позиция	Наименование и техническая характеристика	Тип . марка. Обозначение документа. Опросного листа	Тип оборудования изделия материала	Завод-изготовитель	Единица измерения	Коли- чество	Масса единицы кг	Примечание			
1	2	3	4	5	6	7	8	9			
17	Тройник переходной Ø 50x40x32 / Ø 25x20x25 мм	PPRS			шт	2 / 19					
18	Обвод (мостик) Ø 25 мм / Ø 20 мм	PPRS			шт	9 / 8					
19	Переходник Ø 50x40 / Ø 40x32 мм	PPRS			шт	1 / 2					
20	Переходник Ø 32x25 / Ø 25x20 мм	PPRS			шт	4 / 5					
21	Крепление Ø 50 /Ø 40 / Ø 32 мм	PPRS			шт	8 / 16 / 26					
22	Крепление Ø 25 / Ø 20 мм	PPRS			шт	28 / 41					
23	Муфта Ø 50 /Ø 40 мм	PPRS			шт	3/ 4					
24	Муфта Ø 32 мм	PPRS			шт	8					
25	Муфта Ø 25 / Ø 20 мм	PPRS			шт	9 / 12					
26	Адаптер Ø 20 мм				шт	26					
27	Установка повышения давления на Q=2.40 м3/час, H=15.87 м N=3.3кВт МТВ 50-200/215 А-F-A-BQQV				компл.	1					
28	Муфта комбинированный наружный резбой Ø 25 мм				шт	15					
29	Муфта комбинированный наружный резбой Ø 20 мм				шт	17					
30	Краны шаровые для солнечный водонагреватель Ø25 / Ø20 мм				шт	2 / 10					
31	Краны шаровые для спуск воздуха (пломбированный) Ø 20 мм	PPRS			шт	2					
32	Тёплоизоляция "Armoflex" для трубопроводов Ø 32 толщ: 40 мм				п.м	19					
33	Трубы полипропиленовые PN 20 Ø 50 мм	PPRS			м	15.0					
34	Трубы полипропиленовые PN 20 Ø 40 / Ø 32 мм	PPRS			м	23.0 / 29.0					
35	Трубы полипропиленовые PN 20 Ø 25 /Ø 20 мм	PPRS			м	39.0/ 48.0					
36	Краны шаровые Ø 50 / Ø 40 / Ø 25 мм	PPRS			шт	3 / 1 / 8					
37	Счетчик холодной воды турбинный фланцевый Ø40мм	BBT-40			шт	1					
38	Фильтр сетчатый для очистки воды фланцевый Ø40мм				шт	1					
Инв.№ подл.	Подпись и дата	Взам.инв.№									
							Ш у ф р : V K				
							Andijon viloyati Izboskan tumani Yangi zamon oilaviy poliklinikasini rekonstruksiya qilish				
			Г.И.П	Tursunov.R			OSHP		Стадия	Лист	Листов
									РП	1	5
			Исполнил.	Abdurahimov			Materiallar to'plami		"ARXSTROYSERVIS" MCHJ		

Позиция	Наименование и техническая характеристика	Тип . марка. Обозначение документа. Опросного листа	Тип оборудования изделия материала	Завод-изготовитель	Единица измерения	Количество	Масса единицы кг	Примечание		
1	2	3	4	5	6	7	8	9		
	-- ГОРЯЧИЙ ВОДОПРОВОД Т3 и Т4 --									
1	Солнечный водонагреватель HWH-35-300	HWH-300			компл.	2				
2	Элект.водонагреватель V=30 Л. N=1.50 кВт	V=30л N=1.50 кВт			компл.	2				
3	Элект.водонагреватель V=15 Л. N=1.50 кВт	V=15л N=1.50 кВт			компл.	1				
4	Элект.водонагреватель V=10 Л. N=1.50 кВт	V=10л N=1.50 кВт			компл.	2				
5	Трубы полипропиленовые PN 20 Ø 25 мм	PPRS			м	57.0				
6	Трубы полипропиленовые PN 20 Ø 20 мм	PPRS			м	82.0				
7	Краны шаровые/ Ø 25 / Ø 20 мм	PPRS			шт	13 / 7				
8	Сливной кран Ø 15 мм				шт	2				
9	Фильтр для солн.водонагревателя Ø 25	PPRS			шт	2				
10	Фильтр для эл.водонагревателя Ø 25	PPRS			шт	2				
11	Угольник 90° Ø 32 / Ø 25 мм	PPRS			шт	6 / 16				
12	Угольник 90° Ø 20 мм	PPRS			шт	26				
13	Тройник переходной Ø 25x25x25 / Ø 25x20x25 мм	PPRS			шт	9 / 21				
14	Тройник Ø 25x25x25 / Ø 20x20x20 мм	PPRS			шт	12 / 12				
15	Обвод (мостик) Ø 25 / Ø 20	PPRS			шт	12 / 18				
16	Крепление Ø25 мм	PPRS			шт	64				
17	Крепление Ø20мм	PPRS			шт	204				
18	Муфта Ø25 /20 мм	PPRS			шт	6 / 11				
19	Муфта комбинированный наружной резбой с крепежом Ø 25 / Ø 20 мм	PPRS			шт	4 / 12				
20	Тёплоизоляция "Armoflex" для трубопроводов Ø 25 / толщина стенки: 40 мм				м	74				
21	Адаптер Ø 20 мм				шт	19				
Инв.№ подл.	Подпись и дата	Взам.инв.№	Andijon viloyati Izboskan tumani Yangi zamon oilaviy poliklinikasini rekonstruksiya qilish							
			-БК.С-							Лист 3

Позиция	Наименование и техническая характеристика	Тип . марка. Обозначение документа. Опросного листа	Тип оборудования изделия материала	Завод-изготовитель	Единица измерения	Коли- чество	Масса единицы кг	Примечание		
1	2	3	4	5	6	7	8	9		
	БЫТОВАЯ КАНАЛИЗАЦИЯ К 1									
1	Трубопровод из канализационных труб PVC Ø 110 мм	PVC			м	44,0				
2	Трубопровод из канализационных труб PVC Ø 50 мм	PVC			м	56,0				
3	Крепление труб Ø 110м	PVC			шт	44				
4	Крепление труб Ø 50м	PVC			шт	56				
5	Колено 90° Ø 110 мм	PVC			шт	3				
7	Колено 90° Ø 50 мм	PVC			шт	12				
8	Отвод 45° Ø 110	PVC			шт	4				
9	Отвод 45° Ø 50	PVC			шт	16				
10	Косой тройник 45° Ø 110x110x110 мм	PVC			шт	4				
11	Косой тройник 45° Ø 50x50x50 мм	PVC			шт	19				
12	Косой тройник 45° переходной Ø 110x50x110 мм	PVC			шт	3				
13	Тройник 110 x 110 x 110 мм	PVC			шт	6				
14	Тройник 50 x 50 x 50мм	PVC			шт	2				
15	Тройник переходной Ø 110x50x110 мм	PVC			шт	3				
16	Ревизия Ø 110	PVC			шт	2				
17	Редуксия Ø 110x50	PVC			шт	2				
18	Муфта Ø 110 / Ø 50 мм	PVC			шт	5 / 19				
Взам.инв.№	19	Прочистка Ø 110 / Ø 50	PVC		компл.	2 / 8				
	20	Заглужка Ø 110 / Ø 50	PVC		шт	2/ 12				
	21									
Инв.№ подл.	Подпись и дата									
Andijon viloyati Izboskan tumani Yangi zamon oilaviy poliklinikasini rekonstruksiya qilish				-БК.С-				Лист 4		

Инв.№ подл.	Подпись и дата	Взам.инв.№

Позиция	Наименование и техническая характеристика	Тип . марка. Обозначение документа. Опросного листа	Тип оборудования изделия материала	Завод-изготовитель	Единица измерения	Количество	Масса единицы кг	Примечание
1	2	3	4	5	6	7	8	9
	С А Н И Т А Р Н О - Т Е Х Н И Ч Е С К О Е О Б О Р У Д О В А Н И Е							
1	Умывальники фаянсовые, в т.ч.				компл.	15		
	- Сифон				шт	15		
	- Гибкие шланги соединительные для холодной и горячей воды				шт	30		
	- Промежуточные краники для холодной и горячей воды				шт	15		
	- Смеситель для умывальника				шт	15		
2	Унитаз-компакт с косым выпуском				комп.	3		
3	Трап Ø50				шт	4		
4	Мойка для посудь 3Х-Гнїоздовая				комп.	1		
Andijon viloyati Izboskan tumani Yangi zamon oilaviy poliklinikasini rekonstruksiya qilish					-БК.С-			Лист 5