

[illegible]

Обозначение	Наименование	примечание
	<u>Ссылочные документы</u>	
3.900 - 9	Опорные конструкции и средства крепления, трубопроводов, внутренних санитарно-технических систем.	
4.900 - 10	Альбом оборудования фасонных частей и арматуры для сетей и сооружений водоснабжения и канализации.	
	<u>Прилагаемый документ</u>	
ВК СО	Спецификация оборудования и материалов.	


Наименование системы,	необходимый напор на вводе M_p	Расчетный расход			при пожаре л/сек	примечание
		м3/сут	м3/час	л/с		
В-1	10	2,400	1,050	0,291		
В том числе Т-3		0,600	1,160	0,610		
Итого:						
К-1		2,400	1,050	0,291		

Time

Инв. № подл.	Подпись и дата	Взам. инв. №

				Ш у ф р :	V K						
				Andijon viloyati Izboskan tumani Yangi zamon oilaviy poliklinikasini rekonstruksiya qilish							
Г.И.П	Tursunov.R			OSHP	<table><tr><td>Стадия</td><td>Лист</td><td>Листов</td></tr><tr><td>РП</td><td>1</td><td>5</td></tr></table>	Стадия	Лист	Листов	РП	1	5
Стадия	Лист	Листов									
РП	1	5									
Исполнил.	Abdurahimov			Umumiy ma'lumot	"ARXSTROYSERVIS" MCHJ						

Devor rejasi

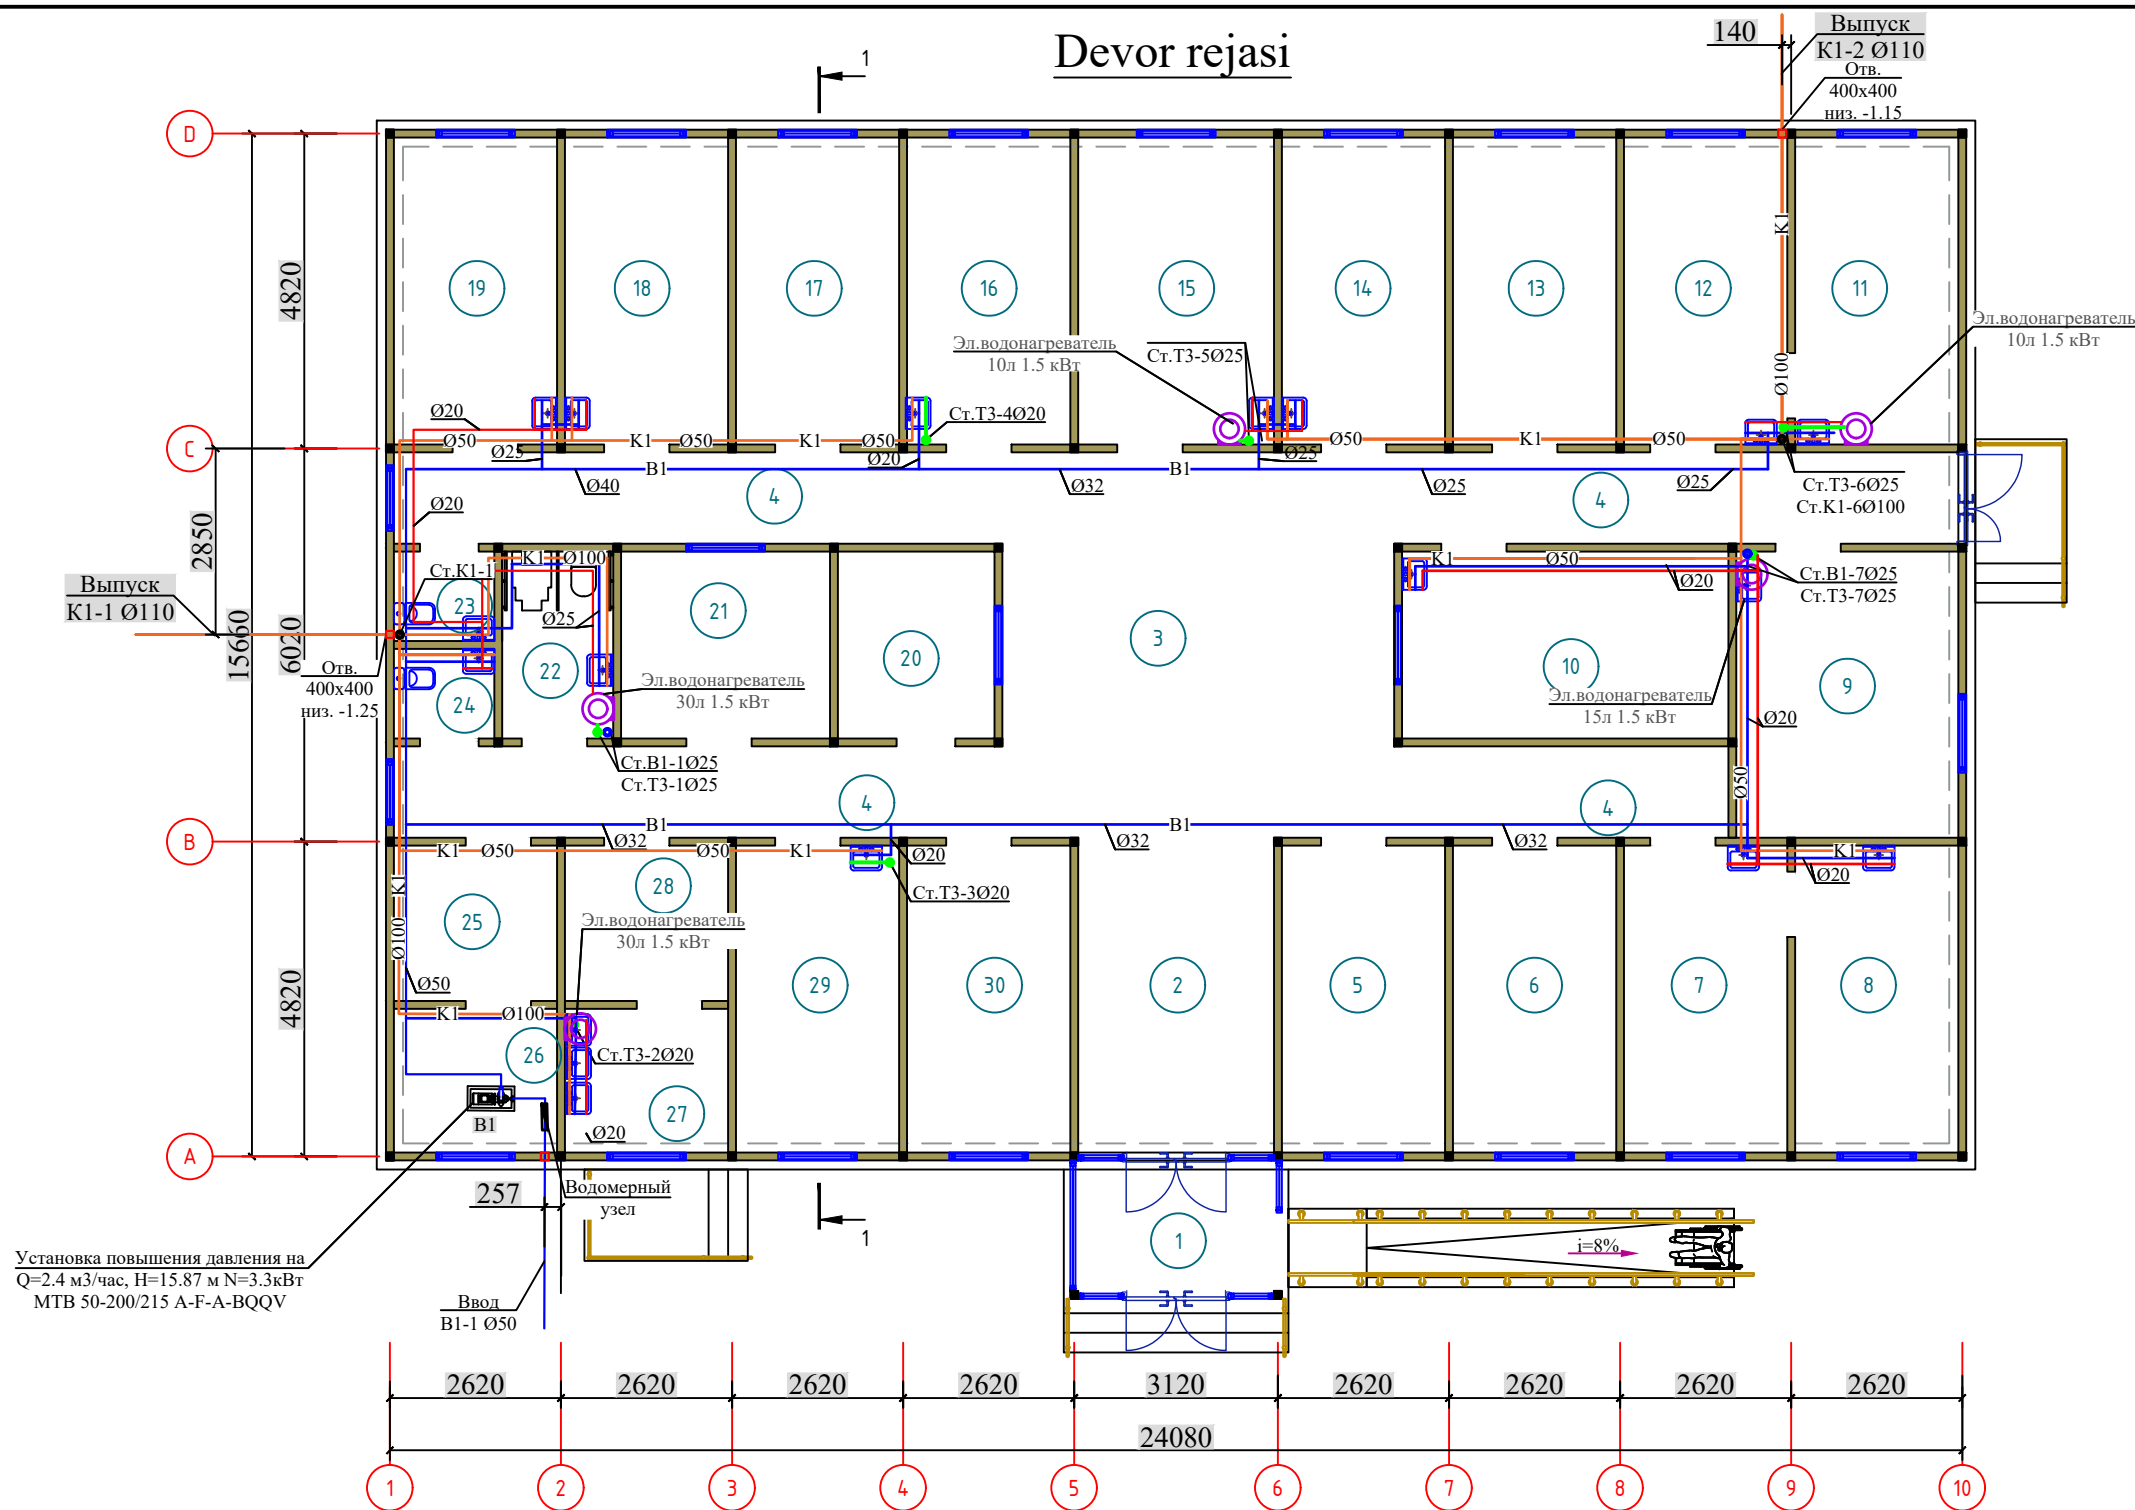


Xonalar qaytnomasi		
T/r	Nomlanishi	Maydoni m²
1	Tambur	6,87
2	Vestibyl	14,58
3	Kutish zali	35,40
4	Yo'lak	45,36
5	Ona va bola xonasi	11,75
6	Oilaviy shifokor xonasi	11,75
7	Shifokor ginekolog xonasi	11,75
8	Ginekolog ko'ruv xonasi	11,75
9	Fizioterapiya xonasi	14,92
10	Kunduzgi statsionar xonasi (ayollar)	14,30
11	Emlash xonasi	11,75
12	Shifokor pediatri va Kartateka xonasi	11,75
13	Kunduzgi statsionar xonasi (erkaklar)	11,75
14	Mudir xonasi	11,75
15	Muolaja xonasi	14,10
16	Patronaj hamshira xonasi	11,75
17	Oilaviy shifokor xonasi	11,75
18	Siydik taxlil qilish xonasi	11,75
19	Qon taxlil qilish xonasi	11,75
20	Ro'yxatga olish joyi	6,86
21	Xo'jalik bekasi xonasi	9,15
22	Nogironlar uchun xojatxona	4,86
23	Ayollar uchun xojatxona	2,11
24	Erkaklar xojatxonasi	2,11
25	Elektr boshqaruv xonasi	5,95
26	Uzel vod xonasi	5,50
27	Tibbiy buyumlarni yuvish xonasi	5,50
28	Sterilizatsiya xonasi	5,95
29	Stomatologiya xonasi	11,75
30	Katta hamshira xonasi	11,75
	Jami:	358,02m²

Инв. № подл.	Подпись и дата	Взам. инв. №


				Ш у ф р :	В К		
				Andijon viloyati Izboskan tumani Yangi zamon oilaviy poliklinikasini rekonstruksiya qilish			
Г.И.П	Tursunov.R			OSHP	Стадия	Лист	Листов
					РП	2	5
Исполнил.	Abdurahimov			1-qavat Devor rejasi,	"ARXSTROYSERVIS" MCHJ		

V1 T3 T4 suv tizimini sxemasi

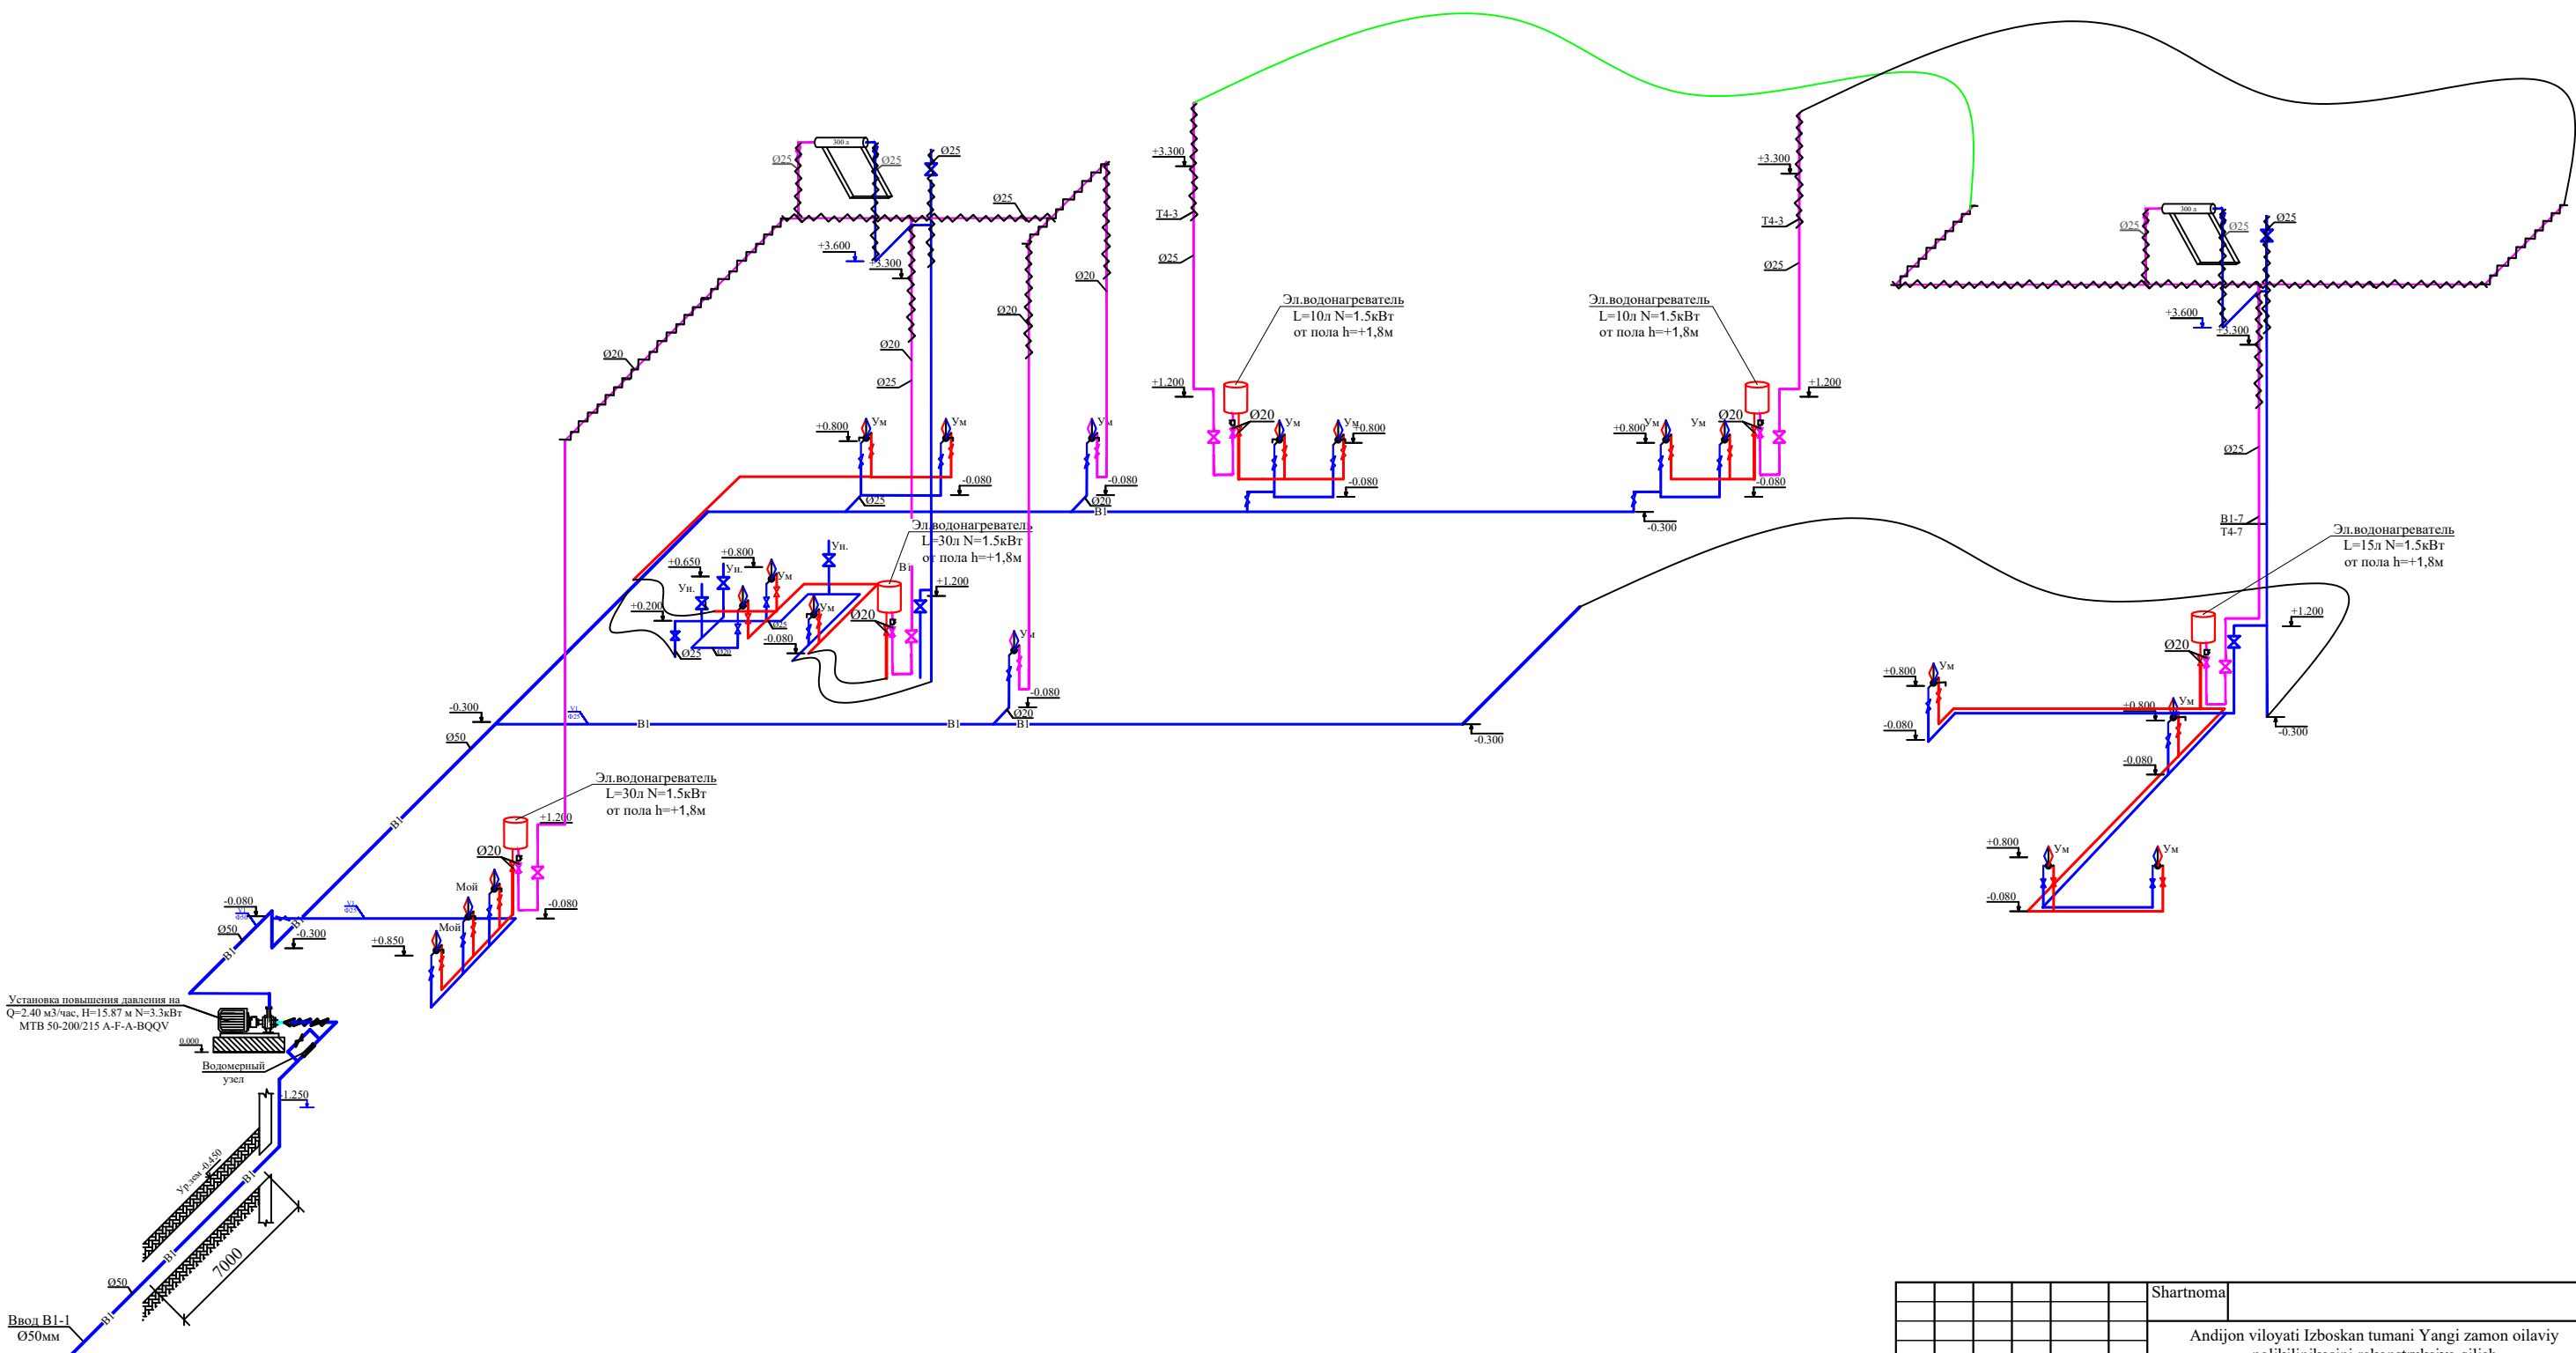


						Shartnoma	VK					
						Andijon viloyati Izboskan tumani Yangi zamon oilaviy poliklinikasini rekonstruksiya qilish						
O'zg	Miqdor	Varaq	Nhuji	Imzo	Sana	OSHP	Bosqich	Varaq	Varaqlar			
ГИП		Tursunov.R					IL	3	5			
Разраб.	Abduraximov					V1 T3 T4 suv tizimini sxemasi	"ARXSTROYSERVIS" MCHJ					

Kanalizatsiya tizimini fazoviy sxemasi

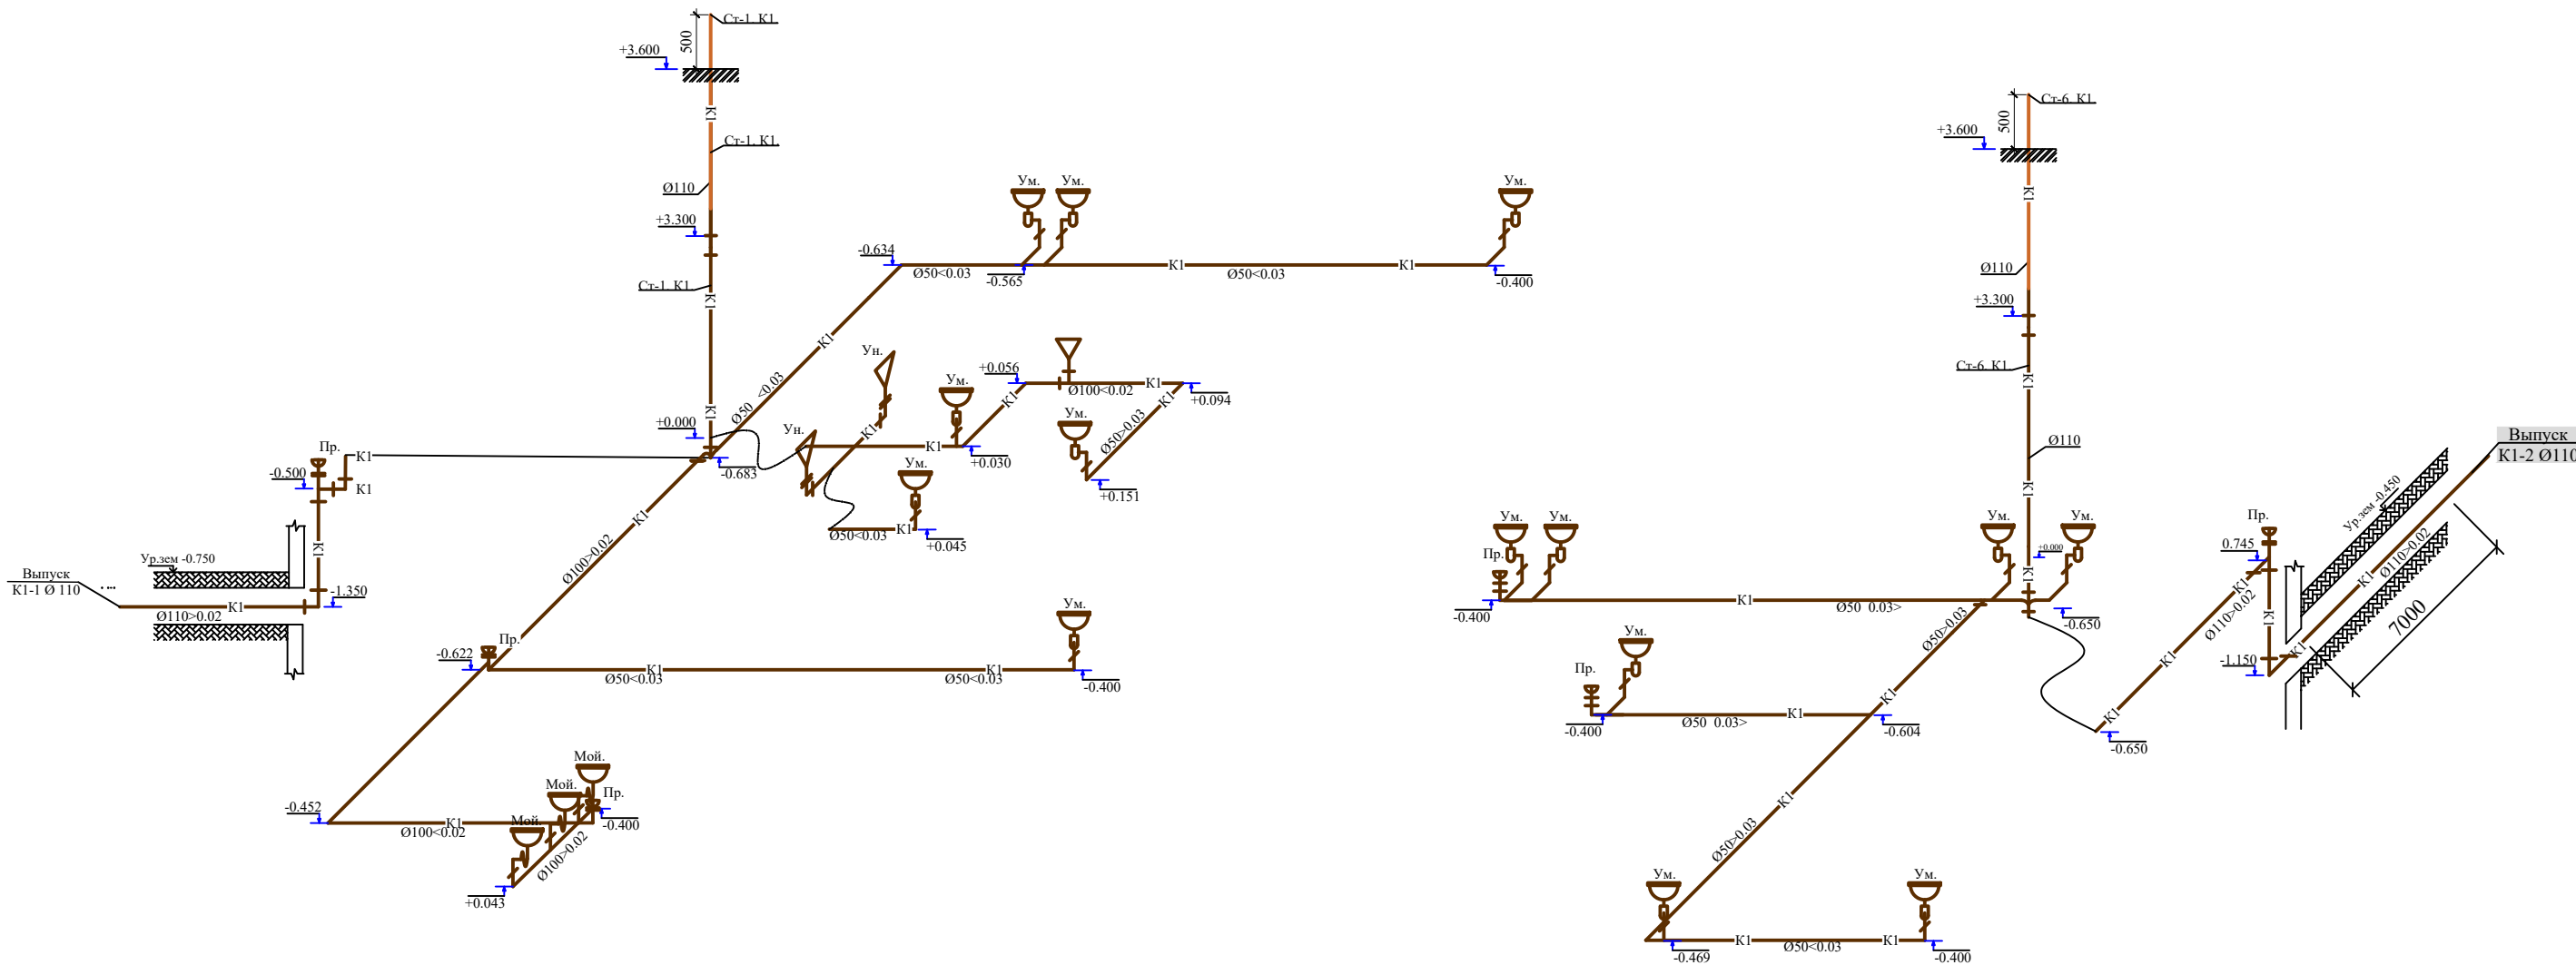


						Shartnoma	VK				
						Andijon viloyati Izboskan tumani Yangi zamon oilaviy poliklinikasini rekonstruksiya qilish					
O'zg.Miqdor	Varaq	Nhujj.	Imzo	Sana		OSHP			Bosqich	Varaq	Varaqlar
ГИП	Tursunov.R								IL	4	5
Разраб.	Abduraximov					K1 Kanalizatsiya tizimini sxemasi			"ARXSTROYSERVIS" MCHJ		

Tom qoplamasi rejasi

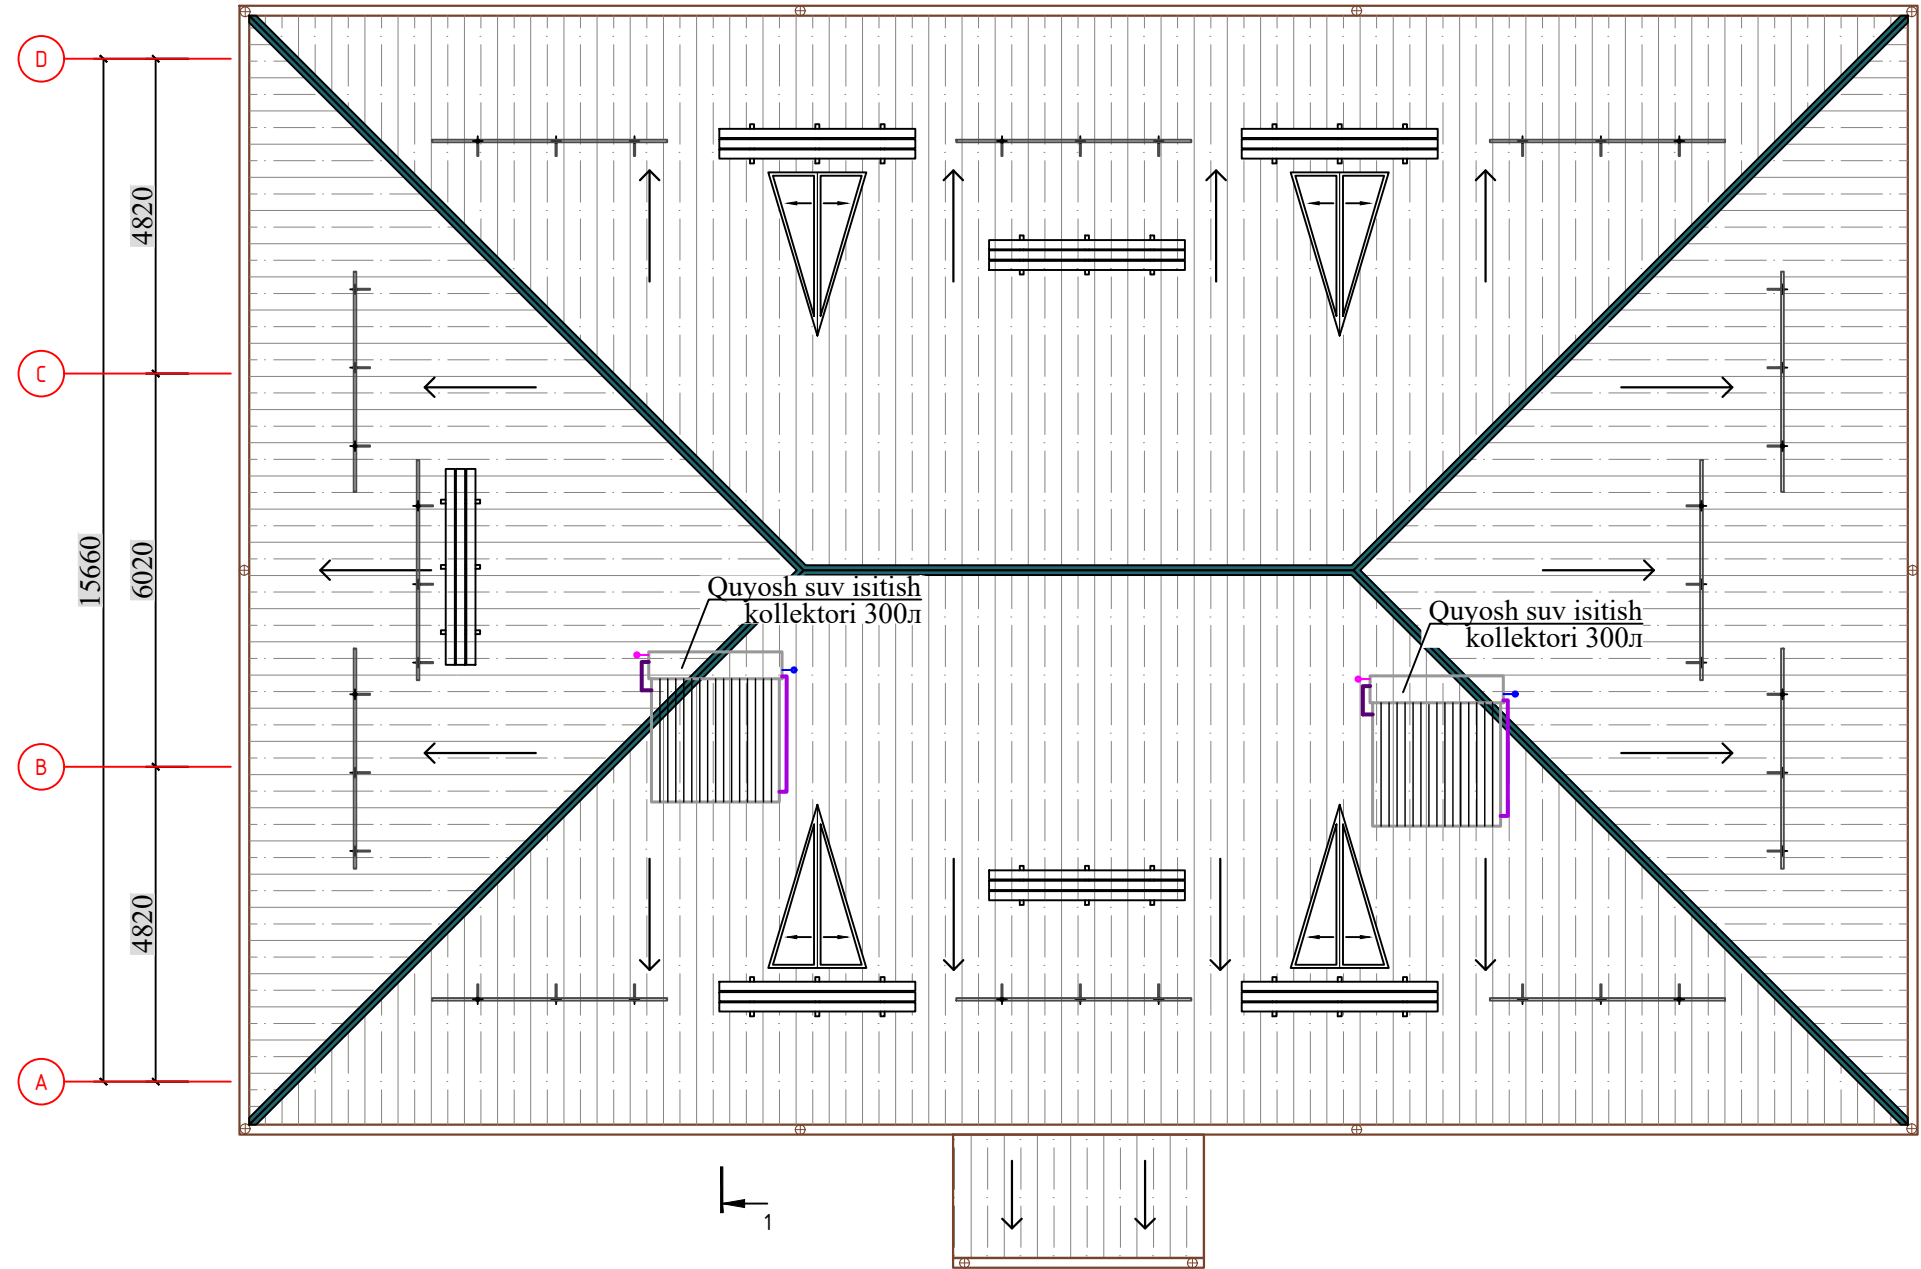

Qirgim 1-1

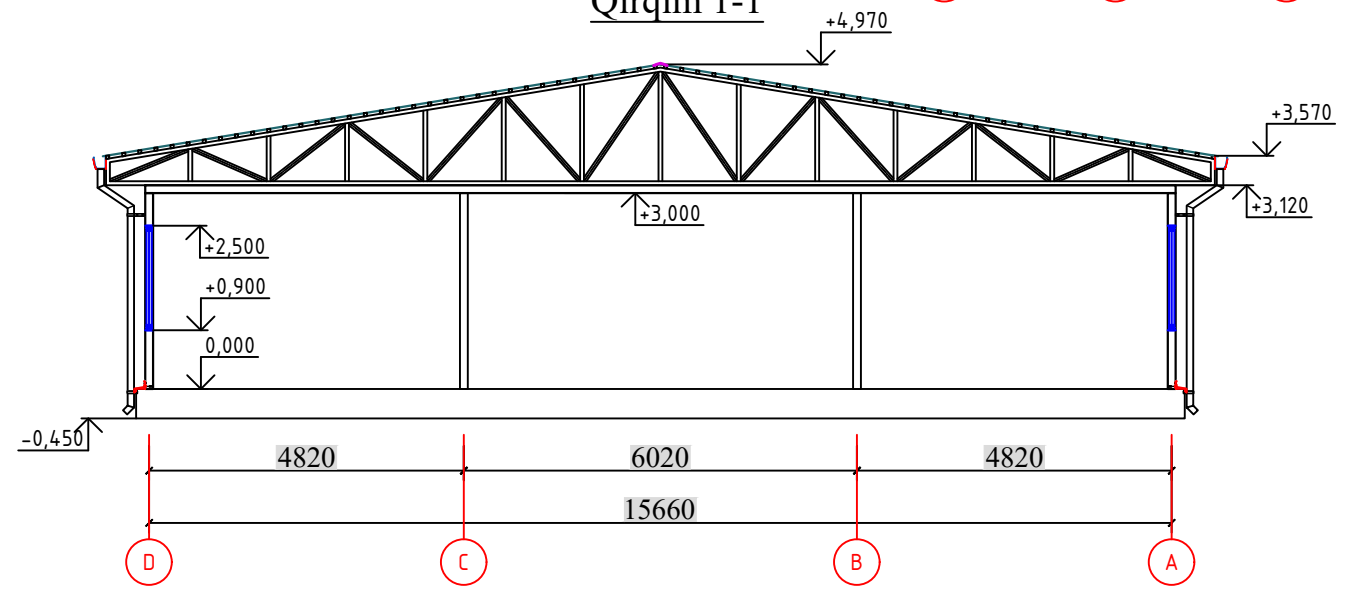

				Ш у ф р :	V K		
				Andijon viloyati Izboskan tumani Yangi zamon oilaviy polikilinasini rekonstruksiya qilish			
Г.И.П	Tursunov.R			OSHP	Стадия	Лист	Листов
					РП	5	5
Исполнил.	Abdurahimov			Tom qoplamasi rejasi,	"ARXSTROYSERVIS" MCHJ		

Позиция	Наименование и техническая характеристика	Тип . марка. Обозначение документа. Опросного листа	Тип оборудования изделия материала	Завод-изготовитель	Единица измерения	Коли- чество	Масса единицы кг	Примечание		
1	2	3	4	5	6	7	8	9		
17	Тройник переходной Ø 50x40x32 / Ø 25x20x25 мм	PPRS			шт	2 / 19				
18	Обвод (мостик) Ø 25 мм / Ø 20 мм	PPRS			шт	9 / 8				
19	Переходник Ø 50x40 / Ø 40x32 мм	PPRS			шт	1 / 2				
20	Переходник Ø 32x25 / Ø 25x20 мм	PPRS			шт	4 / 5				
21	Крепление Ø 50 /Ø 40 / Ø 32 мм	PPRS			шт	8 / 16 / 26				
22	Крепление Ø 25 / Ø 20 мм	PPRS			шт	28 / 41				
23	Муфта Ø 50 /Ø 40 мм	PPRS			шт	3/ 4				
24	Муфта Ø 32 мм	PPRS			шт	8				
25	Муфта Ø 25 / Ø 20 мм	PPRS			шт	9 / 12				
26	Адаптер Ø 20 мм				шт	26				
27	Установка повышения давления на Q=2.40 м3/час, H=15.87 м N=3.3кВт МТВ 50-200/215 А-F-A-BQQV				компл.	1				
28	Муфта комбинированный наружный резбой Ø 25 мм				шт	15				
29	Муфта комбинированный наружный резбой Ø 20 мм				шт	17				
30	Краны шаровые для солнечный водонагреватель Ø25 / Ø20 мм				шт	2 / 10				
31	Краны шаровые для спуск воздуха (пломбированный) Ø 20 мм	PPRS			шт	2				
32	Тёплоизоляция "Armoflex" для трубопроводов Ø 32 толщ: 40 мм				п.м	19				
33	Трубы полипропиленовые PN 20 Ø 50 мм	PPRS			м	15.0				
34	Трубы полипропиленовые PN 20 Ø 40 / Ø 32 мм	PPRS			м	23.0 / 29.0				
35	Трубы полипропиленовые PN 20 Ø 25 /Ø 20 мм	PPRS			м	39.0/ 48.0				
36	Краны шаровые Ø 50 / Ø 40 / Ø 25 мм	PPRS			шт	3 / 1 / 8				
37	Счетчик холодной воды турбинный фланцевый Ø40мм	BBT-40			шт	1				
38	Фильтр сетчатый для очистки воды фланцевый Ø40мм				шт	1				
Инв.№ подл.	Подпись и дата	Взам.инв.№								
							Ш у ф р : V K			
							Andijon viloyati Izboskan tumani Yangi zamon oilaviy poliklinikasini rekonstruksiya qilish			
							OSHP	Стадия	Лист	Листов
			Г.И.П	Tursunov.R				РП	1	5
			Исполнил.	Abdurahimov			Materiallar to'plami		"ARXSTROYSERVIS" MCHJ	

Позиция	Наименование и техническая характеристика	Тип . марка. Обозначение документа. Опросного листа	Тип оборудования изделия материала	Завод-изготовитель	Единица измерения	Количество	Масса единицы кг	Примечание	Инв.№ подл. Взам.инв.№ Подпись и дата
1	2	3	4	5	6	7	8	9	
	-- ГОРЯЧИЙ ВОДОПРОВОД Т3 и Т4 --								
1	Солнечный водонагреватель HWH-35-300	HWH-300			компл.	2			
2	Элект.водонагреватель V=30 Л. N=1.50 кВт	V=30л N=1.50 кВт			компл.	2			
3	Элект.водонагреватель V=15 Л. N=1.50 кВт	V=15л N=1.50 кВт			компл.	1			
4	Элект.водонагреватель V=10 Л. N=1.50 кВт	V=10л N=1.50 кВт			компл.	2			
5	Трубы полипропиленовые PN 20 Ø 25 мм	PPRS			м	57.0			
6	Трубы полипропиленовые PN 20 Ø 20 мм	PPRS			м	82.0			
7	Краны шаровые/ Ø 25 / Ø 20 мм	PPRS			шт	13 / 7			
8	Сливной кран Ø 15 мм				шт	2			
9	Фильтр для солн.водонагревателя Ø 25	PPRS			шт	2			
10	Фильтр для эл.водонагревателя Ø 25	PPRS			шт	2			
11	Угольник 90° Ø 32 / Ø 25 мм	PPRS			шт	6 / 16			
12	Угольник 90° Ø 20 мм	PPRS			шт	26			
13	Тройник переходной Ø 25x25x25 / Ø 25x20x25 мм	PPRS			шт	9 / 21			
14	Тройник Ø 25x25x25 / Ø 20x20x20 мм	PPRS			шт	12 / 12			
15	Обвод (мостик) Ø 25 / Ø 20	PPRS			шт	12 / 18			
16	Крепление Ø25 мм	PPRS			шт	64			
17	Крепление Ø20мм	PPRS			шт	204			
18	Муфта Ø25 /20 мм	PPRS			шт	6 / 11			
19	Муфта комбинированный наружной резбой с крепежом Ø 25 / Ø 20 мм	PPRS			шт	4 / 12			
20	Тёплоизоляция "Armoflex" для трубопроводов Ø 25 / толщина стенки: 40 мм				м	74			
21	Адаптер Ø 20 мм				шт	19			
Andijon viloyati Izboskan tumani Yangi zamon oilaviy poliklinikasini rekonstruksiya qilish									Лист 3
				-БК.С-					Формат А3

Позиция	Наименование и техническая характеристика	Тип . марка. Обозначение документа. Опросного листа	Тип оборудования изделия материала	Завод-изготовитель	Единица измерения	Коли- чество	Масса единицы кг	Примечание		
1	2	3	4	5	6	7	8	9		
	БЫТОВАЯ КАНАЛИЗАЦИЯ К 1									
1	Трубопровод из канализационных труб PVC Ø 110 мм	PVC			м	44,0				
2	Трубопровод из канализационных труб PVC Ø 50 мм	PVC			м	56,0				
3	Крепление труб Ø 110м	PVC			шт	44				
4	Крепление труб Ø 50м	PVC			шт	56				
5	Колено 90° Ø 110 мм	PVC			шт	3				
7	Колено 90° Ø 50 мм	PVC			шт	12				
8	Отвод 45° Ø 110	PVC			шт	4				
9	Отвод 45° Ø 50	PVC			шт	16				
10	Косой тройник 45° Ø 110x110x110 мм	PVC			шт	4				
11	Косой тройник 45° Ø 50x50x50 мм	PVC			шт	19				
12	Косой тройник 45° переходной Ø 110x50x110 мм	PVC			шт	3				
13	Тройник 110 x 110 x 110 мм	PVC			шт	6				
14	Тройник 50 x 50 x 50мм	PVC			шт	2				
15	Тройник переходной Ø 110x50x110 мм	PVC			шт	3				
16	Ревизия Ø 110	PVC			шт	2				
17	Редуксия Ø 110x50	PVC			шт	2				
18	Муфта Ø 110 / Ø 50 мм	PVC			шт	5 / 19				
Взам.инв.№	19	Прочистка Ø 110 / Ø 50	PVC		компл.	2 / 8				
	20	Заглужка Ø 110 / Ø 50	PVC		шт	2/ 12				
	21									
Подпись и дата										
Инв.№ подл.	Andijon viloyati Izboskan tumani Yangi zamon oilaviy poliklinikasini rekonstruksiya qilish				-БК.С-			Лист 4		

Инва.№ подл. Подпись и дата Взам.инв.№	Позиция	Наименование и техническая характеристика	Тип . марка. Обозначение документа. Опросного листа	Тип оборудования изделия материала	Завод-изготовитель	Единица измерения	Количество	Масса единицы кг	Примечание
	1	2	3	4	5	6	7	8	9
		С А Н И Т А Р Н О - Т Е Х Н И Ч Е С К О Е О Б О Р У Д О В А Н И Е							
	1	Умывальники фаянсовые, в т.ч.				компл.	15		
		- Сифон				шт	15		
		- Гибкие шланги соединительные для холодной и горячей воды				шт	30		
		- Промежуточные краники для холодной и горячей воды				шт	15		
		- Смеситель для умывальника				шт	15		
	2	Унитаз-компакт с косым выпуском				комп.	3		
	3	Трап Ø50				шт	4		
	4	Мойка для посудь ЗХ-Гнїоздовая				комп.	1		
Andijon viloyati Izboskan tumani Yangi zamon oilaviy poliklinikasini rekonstruksiya qilish						-БК.С-			Лист 5