

Ведомость основных комплектов рабочих чертежей											
Обозначение		Наименование				Примечание					
АР		Архитектурные решения									
КЖ		Конструкции железобетонные									
ОВ		Отопление и вентиляция									
ВК		Водопровод и канализация									
ТМ		Тепломеханическая часть									
ЭО		Электрическое освещение									
Ведомость ссылочных и прилагаемых документов											
Обозначение		Наименование				Примечание					
Серия РУз 2.130-9с, вып. 1		Узлы стен жилых и общественных зданий, возводимых в районах с сейсмичностью 7, 8 и 9 баллов.									
Серия РУз 865-98		Соединения сварных арматур из закладных изделий ж/б. конструкции.									
Серия РУз 866-98		Сетки арматурные сварные для железобетонных конструкции и изделий.									
ШНК 2.01.02-04		Пожарная безопасность зданий и сооружений.									
КМК 2.01.03-19		Строительство в сейсмических районах.									
Общие данные											
Расчетная зимняя температура наружного воздуха минус - 16°С;											
Скоростной напор ветра - W = 0,38 кПа (38 кгс/м²);											
Вес снегового покрова - Sn = 0,50 кПа (50 кгс/м²);											
Расчетная сейсмичность - 7-8 баллов.											
Рельеф территории спокойный, грунтовые воды отсутствуют, грунты непучинистые, непросадочные со следующими нормативными характеристиками:											
- Угол внутреннего трения φн=0.42 рад (24°);											
- Удельное сцепление сн = 8 кПа (0.08 кгс/см²);											
- Модуль деформации не скальных грунтов Е = 5 мПа;											
- Плотность грунта γн=17.5 кН/м³ (1,75тс/м³).											
- Коэффициент надежности по грунту Yg = 1.											
- Класс ответственности - II.											
- Степень огнестойкости - I.											
- Класс здания по функциональной пожарной опасности - Ф 4.1;											
- Класс здания по конструктивной пожарной опасности - "С1".											
За относительную отметку 0.000 принята отметка чистого пола здания.											
Конструктивные решения:											
Конструктивное решение принято - "Стены комплексные при ручной кладки II категории. согласно п.4 табл.3.1 КМК 2.01.03-19. "СТРОИТЕЛЬСТВО В СЕЙСМИЧЕСКИХ РАЙОНАХ"											
-Фундамент - монолитная железобетонная ленточная из бетона кл В 15.											
-Колонны - монолитно железобетонные из бетона кл В 20. сечением 380х380мм;											
-Сердечники для усиление стены - монолитно железобетонные из бетона кл В 15. сечением 130х380мм;											
-Ригели рамы - монолитно железобетонные из бетона кл В 20.сечением 380х400мм;											
-Перекрытия и покрытия - сборные железобетонные круглопустотные плиты толщ.-220мм. По контуру перекрытие и покрытие выполнен антисейсмический пояс из бетона кл В15 толщ. 220мм;											
-Стены (комплексный) - кирпичные , толщиной 380мм, кирпич марки М75 на цементно-песчаным растворе М50 с пластификаторами, кладка стен I I категории при 180 кПа > R _t ^B > 120 кПа, армированный сетками СГ-1;СГ-2;СГ-3 по сечениями не менее 1,0см² с шагом 700 мм по высоте;											
-Утепление -минераловатные плиты марки ПЖ-120-:-140 толщиной 50 мм по ГОСТ 9573-2012.Нанести на поверхность плит ровный слой базового армирующего слоя раствора толщиной 3-4 мм. Утопить в раствор фасадную армирующую щелочестойкую сетку марки ФСР-160(110)2000/2000 по ГОСТ Р 55225-2012. Нанести отделочный слой штукатурного состава, толщиной 8-10 мм, при этом необходимо следить чтобы шляпки дюбелей были скрыты.											
Отделку фасадов принять по конкретным чертежам архитектурной части.											
-Запроектированы монолитные ж/б крыльца из бетона кл В15 спуск, пандус, в тех подполя бетона кл В15;											
-Все металлические конструкции окрасит эмалью ПФ 115 ГОСТ 6465-91* по грунтовке ГФ -021 ГОСТ 25129-89* за 2 раза;											
-По заданиям смежных разделов выполнены отверстия для пропусков инженерных коммуникаций ;											
-По периметру здания предусмотрена бетонная отмостка шириной 1,5 м по щебеночному основанию с водоотводящим уклоном 3% вокруг зданий;											
-КЖ											
Yangiyer "Muruvvat" nogironligi bo'lgan shaxslar uchun ayollar internat uyidagi mavjud asosiy binoni va oshxona binosini ta'mirlash, Ota-onalar inehmonxonasi uchrashuv binosi buzib yangidan qurish, Mavjud binodagi 6-ochkoli yuvinish xonasi va hojatxonani ta'mirlash va moslashtirish,											
Yangiyer "Muruvvat" nogironligi bo'lgan shaxslar uchun ayollar internat uyi						Стадия		Лист		Листов	
РП						1		28			
Общие данные (начало)						"Sirdaryo mukammal ta'mir loyiha" MChJ Guliston sh. 2026 y.					

Конструктивное решение принято - "Стены комплексные при ручной кладки II категории. согласно п.4 табл.3.1 КМК 2.01.03-19. "СТРОИТЕЛЬСТВО В СЕЙСМИЧЕСКИХ РАЙОНАХ"

- Фундамент - монолитная железобетонная ленточная из бетона кл В 15.
- Колонны - монолитно железобетонные из бетона кл В 20. сечением 380х380мм;
- Сердечники для усиление стены - монолитно железобетонные из бетона кл В 15. сечением 130х380мм;
- Ригели рамы - монолитно железобетонные из бетона кл В 20.сечением 380х400мм;
- Перекрытия и покрытия - сборные железобетонные круглопустотные плиты толщ.-220мм.
- По контуру перекрытие и покрытие выполнен антисейсмический пояс из бетона кл В15 толщ. 220мм;
- Стены (комплексный) - кирпичные , толщиной 380мм, кирпич марки М75 на цементно-песчаным растворе М50 с пластификаторами, кладка стен I I категории при $180 \text{ кПа} > R_t^B > 120 \text{ кПа}$, армированный сетками СГ-1;СГ-2;СГ-3 по сечениями не менее $1,0 \text{ см}^2$ с шагом 700 мм по высоте;
- Утепление -минераловатные плиты марки ПЖ-120-:-140 толщиной 50 мм по ГОСТ 9573-2012.Нанести на поверхность плит ровный слой базового армирующего слоя раствора толщиной 3-4 мм. Утопить в раствор фасадную армирующую щелочестойкую сетку марки ФСР-160(110)2000/2000 по ГОСТ Р 55225-2012. Нанести отделочный слой штукатурного состава, толщиной 8-10 мм, при этом необходимо следить чтобы шляпки дюбелей были скрыты.
- Отделку фасадов принять по конкретным чертежам архитектурной части.
- Запроектированы монолитные ж/б крыльца из бетона кл В15 спуск, пандус, в тех подполья бетона кл В15;
- Все металлические конструкции окрасит эмалью ПФ 115 ГОСТ 6465-91* по грунтовке ГФ -021 ГОСТ 25129-89* за 2 раза;
- По заданиям смежных разделов выполнены отверстия для пропусков инженерных коммуникаций ;
- По периметру здания предусмотрена бетонная отмостка шириной 1,5 м по щебеночному основанию с водоотводящим уклоном 3% вокруг зданий;

							-КЖ				
						Yangiyer "Muruvvat" nogironligi bo'lgan shaxslar uchun ayollar internat uyidagi mavjud asosiy binoni va oshxona binosini ta'mirlash, Ota-onalar inehmonxonasi uchrashuv binosi buzib yangidan qurish, Mavjud binodagi 6-ochkoli yuvinish xonasi va hojratxonani ta'mirlash va moslashtirish,					
Изм.	Кол.уч	Лист	№ док.	Подпись	Дата	Yangiyer "Muruvvat" nogironligi bo'lgan shaxslar uchun ayollar internat uyi			Стадия	Лист	Листов
Rahbar	Abdikadirova Sh.A								РП	1	28
LBM	Tolqinova Sh.T										
Bajardi	Usmonov I.I.										
						Общие данные (начало)			"Sirdaryo mukammal ta'mir loyiha" MChJ Guliston sh. 2026 y.		


Ведомость рабочих чертежей основного комплекта марки КЖ		
Лист	Наименование	Примечание
1	Общие данные.(начало)	
2	Общие данные (продолжение)	
3	План траншей	
4	Узел "А". Спецификация элементов траншея	
5	Схема расположения фундамента ЛФ-1	
6	Схема расположения фундамента ЛФ-2	
7	Схема расположение каркаса	
8	Колонна монолитная Кл1 (армирование)	
9	Ригель монолитный РМ-1	
10	План стен	
11	План стен/перегородка	
12	Спецификация материалов конструкции	
13	Спецификация материалов конструкции	
14	Развертка стены по осям 1-6.6-1	
15	Развертка стены по осям А-В/В-А	
16	Спецификация на монолитные перемычки	
17	См-1. Спецификация сердечника	
18	Схема элементов покрытия на отм. +3.320	
19	Разрезы и Узлы.	
20	Спецификация элементов плита покрытия	
21	План кровли,Разрез 1-1	
22	Разрез кровли 2-2 ,Спецификация материалов стропильных конструкция.	
23	Разрез кровли 3-3	
24	Схема расположения Козырка Кз - 1.	
25	Спецификация элементов конструкции козырька.	
26	Схема расположения Козырек Кз - 2.	
27	Схема расположения Крило Кр - 1.	
28	Схема расположения Крило Кр - 2.	
29		

1. В зависимости от конкретных результатов инженерно-геологических исследований площадки строительства, необходимо произвести расчёт основания и фундаментов в соответствии с КМК 2.02.01-98 "Основания зданий и сооружений". По фактическим условиям, чертежи фундаментов и подпольных каналов подлежат переработке.
2. Привязываемые листы данного альбома корректируются от конкретных условий и действующих глав КМК, ШНК, листы принятых решений заменяются новыми, в зависимости от расчётной температуры наружного воздуха, толщины слоя утеплителя.
3. Привязываемый проект должен иметь подтверждающую подпись главного инженера проекта, осуществляющего привязку.


1. До начала работ по кладке стен выполнить испытание:
 - а) кладки на сцепление - кирпичем (нормальное сцепление $R^* > 1.2 \text{ кг/см}^2$)
 - б) прочности кирпича - М75
 - в) прочности раствора - М50
2. Испытания кладки на сцепление с кирпичем: прочности кирпича и раствора
выполнять периодически, особенно при смене поставщиков кирпича.
3. Все испытания оформить актами с уведомлением института _____
4. Без проведения данных испытаний и неудовлетворительных результатов кирпичная кладка не допускается.

--	--	

План траншей

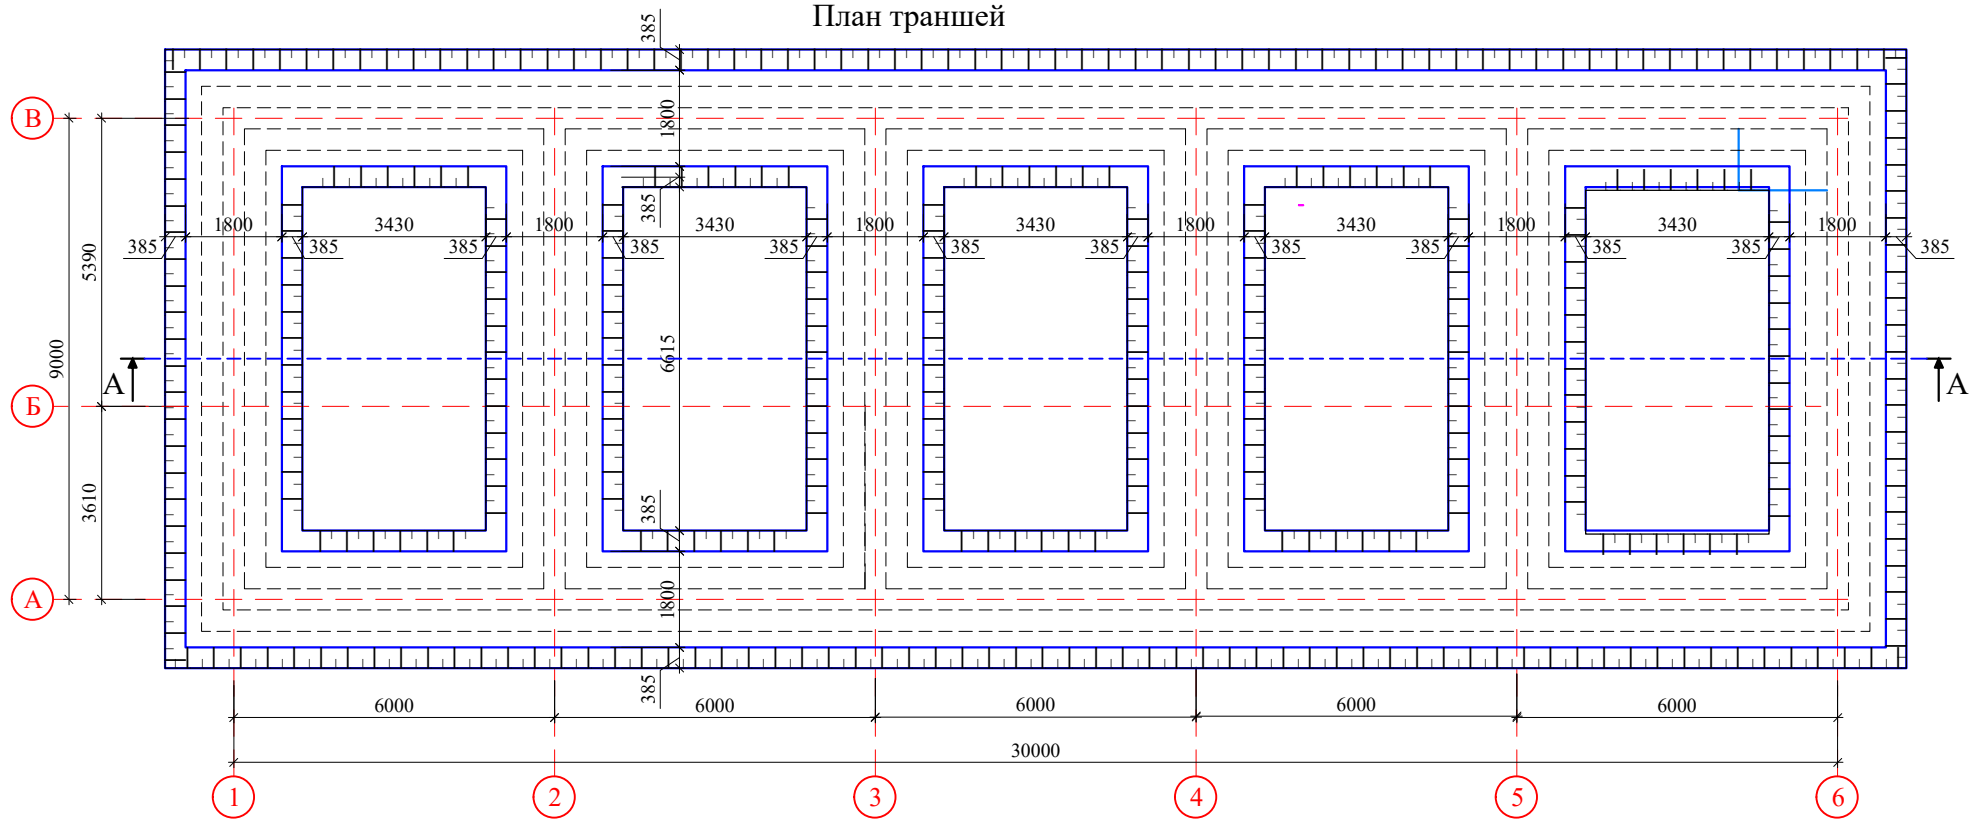


Разрез А-А

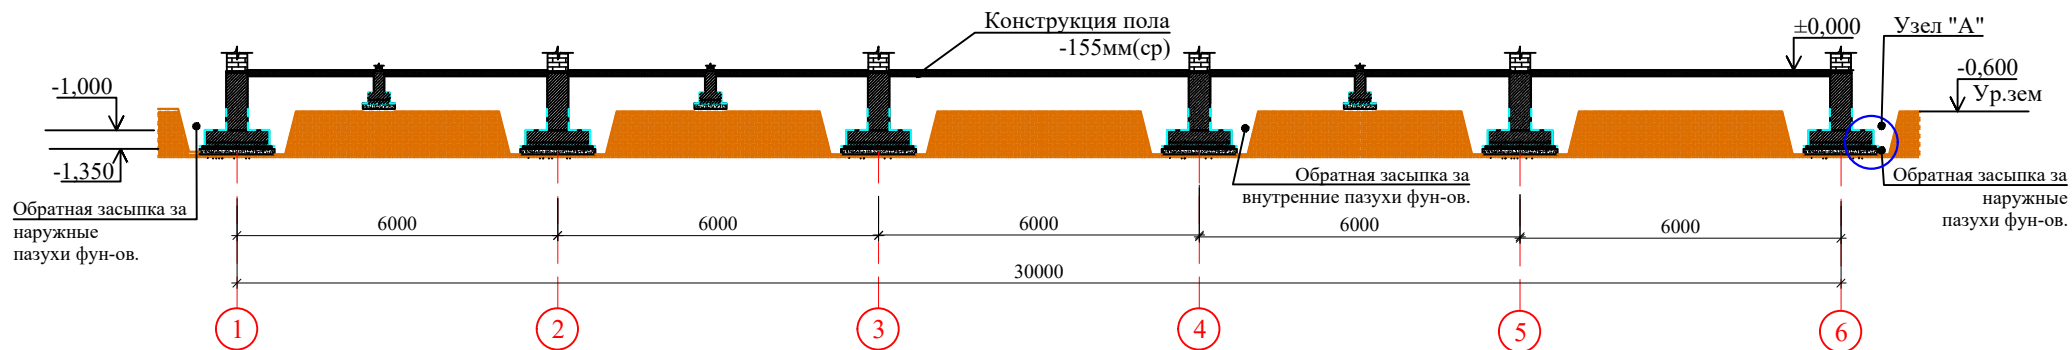

							-КЖ
							Yangiyer "Muruvvat" nogironligi bo'lgan shaxslar uchun ayollar internat uyidagi mavjud asosiy binosi va oshxona binosini ta'mirlash, Ota-onalar inehmonxonasi uchrashuv binosi buzib yangidan qurish, Mavjud binodagi 6-ochkoli yuvinishi xonasi va hojatxonani ta'mirlash va moslashtirish,
Изм.	Кол.уч	Лист	№ док.	Подпись	Дата		
Rahbar	Abdikadirova Sh.A					Yangiyer "Muruvvat" nogironligi bo'lgan shaxslar uchun ayollar internat uyi	Стадия
LBM	Tolqinova S.H						РП
Bajardi	Usmonov I.I.						3
							28
						План траншей	"Sirdaryo mukammal ta'mir loyiha" MChJ Guliston sh. 2026 y.


Спецификация элементов траншея

Мар-ка	Обозначение	Наименование	Кол-во	Масса ед.	Приме-чание
1		Планировка площадей бульдозерами			735,84 м ²
2		Разработка грунта механическим способом в траншея			200.64 м ³
3		Ручная доработка в траншея 3%			6.02 м ³
4		Обратная засыпка за пазухи фундаментов			121.1 м ³
5		Ручная доработка в траншея обратная засыпка за пазухи фундаментов 3%			3.63 м ³
6		Разработка грунта во время в отвал (лишний грунт)			79,54 м ³



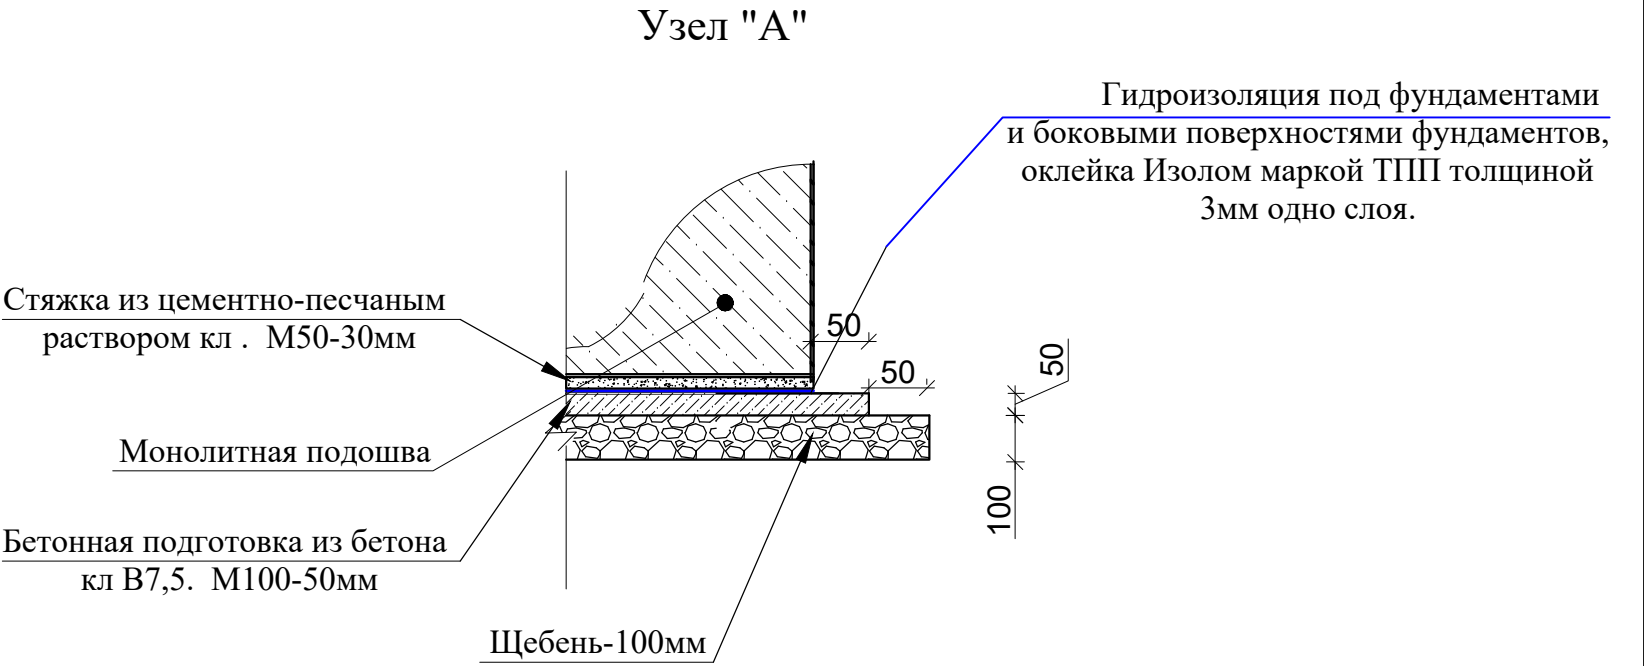


								-КЖ		
								Yangiyer "Muruvvat" nogironligi bo'lgan shaxslar uchun ayollar internat uyidagi mavjud asosiy binoni va oshxona binosini ta'mirlash, Ota-onaiar inehmonxonasi uchrashuv binosi buzib yangidan qurish, Mavjud binodagi 6-ochkoli yuvinish xonasi va hojatxonani ta'mirlash va moslashtirish,		
Изм.	Кол.уч	Лист	№ док.	Подпись	Дата		Yangiyer "Muruvvat" nogironligi bo'lgan shaxslar uchun ayollar internat uyi	Стадия	Лист	Листов
Rahbar	Abdikadirova Sh.A					РП		4	28	
LBM	Tolqinova Sh.T									
Bajardi	Usmonov I.I.						Узел "А". Спецификация элементов траншея		"Sirdaryo mukammal ta'mir loyiha" MChJ Guliston sh. 2026 y.	


Схема расположения фундамента ЛФ-1

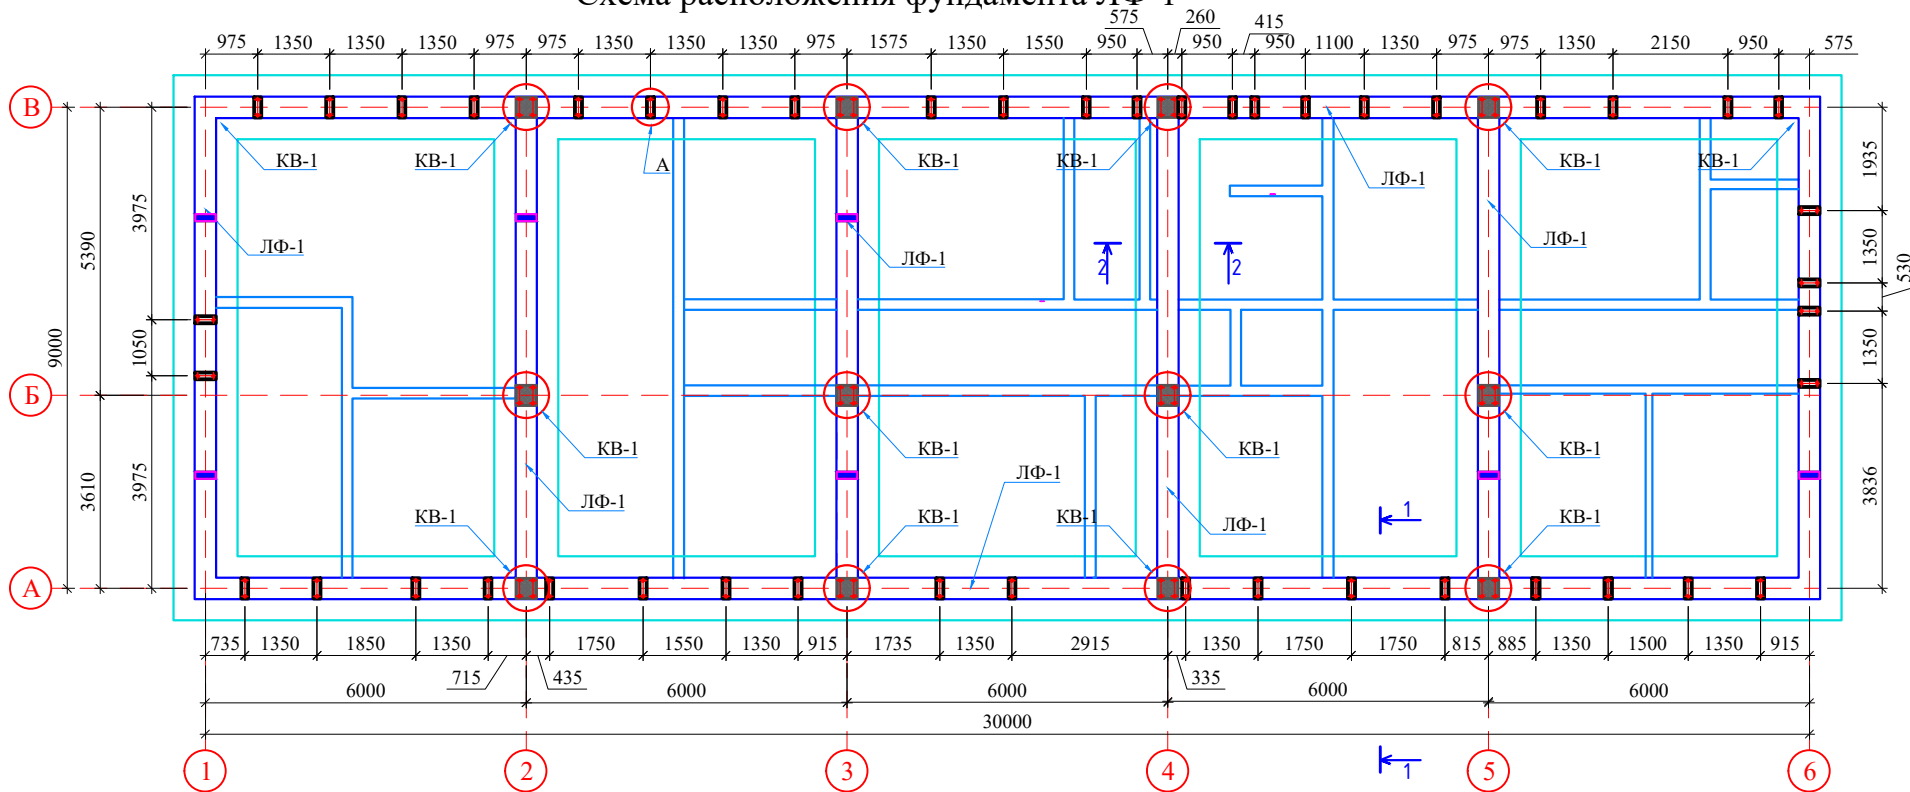

ЛФ-1 Разрез 1-1

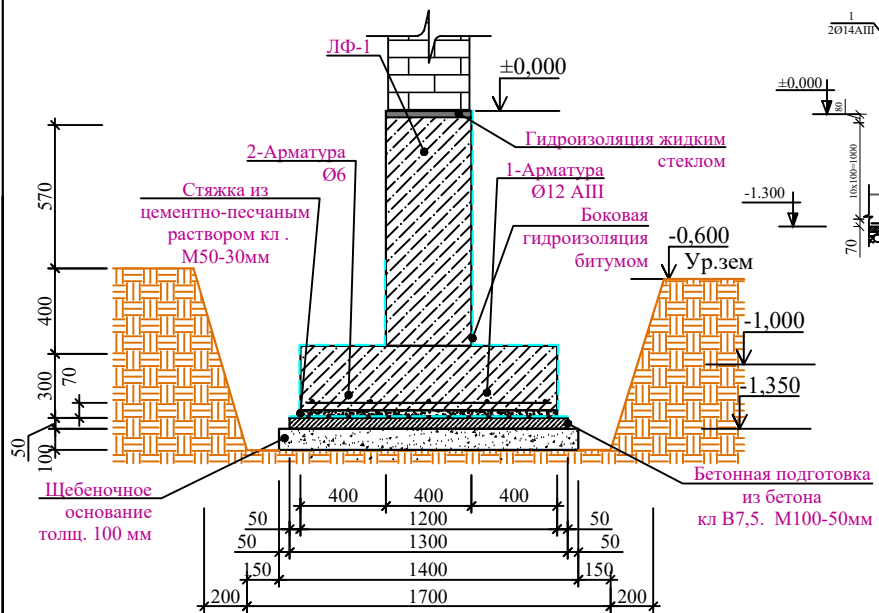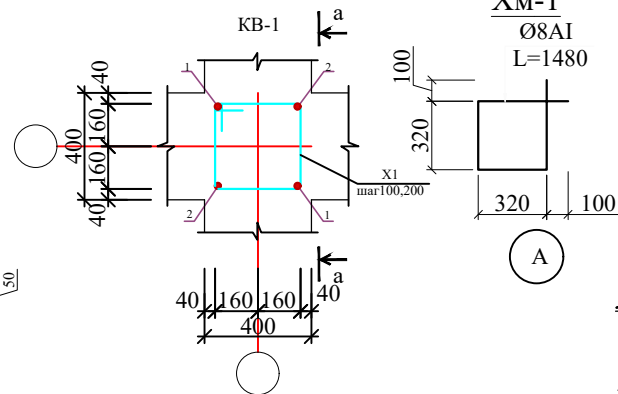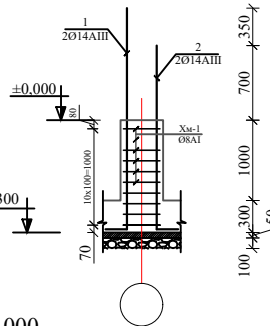
KB-1

X_{M-1}
Ø8AI
L=1480


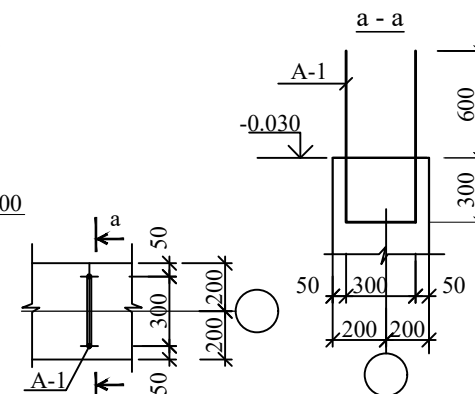


									-КЖ
									Yangiyer "Muruvvat" nogironligi bo'lgan shaxslar uchun ayollar internat uyidagi mavjud asosiy binosi va oshxona binosini ta'mirlash, Ota-onalar inehmonxonasi uchrashuv binosi buzib yangidan qurish, Mavjud bindodagi 6-ochkoli yuvinishi xonasi va hojatxonani ta'mirlash va moslashtirish,
Изм.	Кол.уч	Лист	№ док.	Подпись	Дата				
Rahbar	Abdikadirova ShA	01				Yangiyer "Muruvvat" nogironligi bo'lgan shaxslar uchun ayollar internat uyi	Стадия	Лист	Листов
LBM	Tolqinova Sh.T	01					РП	5	28
Bajardi	Usmanov I.I.	01							
						Схема расположения фундамента ЛФ-1	"Sirdaryo mukammal ta'min loyiha" MChJ Guliston sh. 2026 y.		

Схема расположения фундамента ЛФ-2

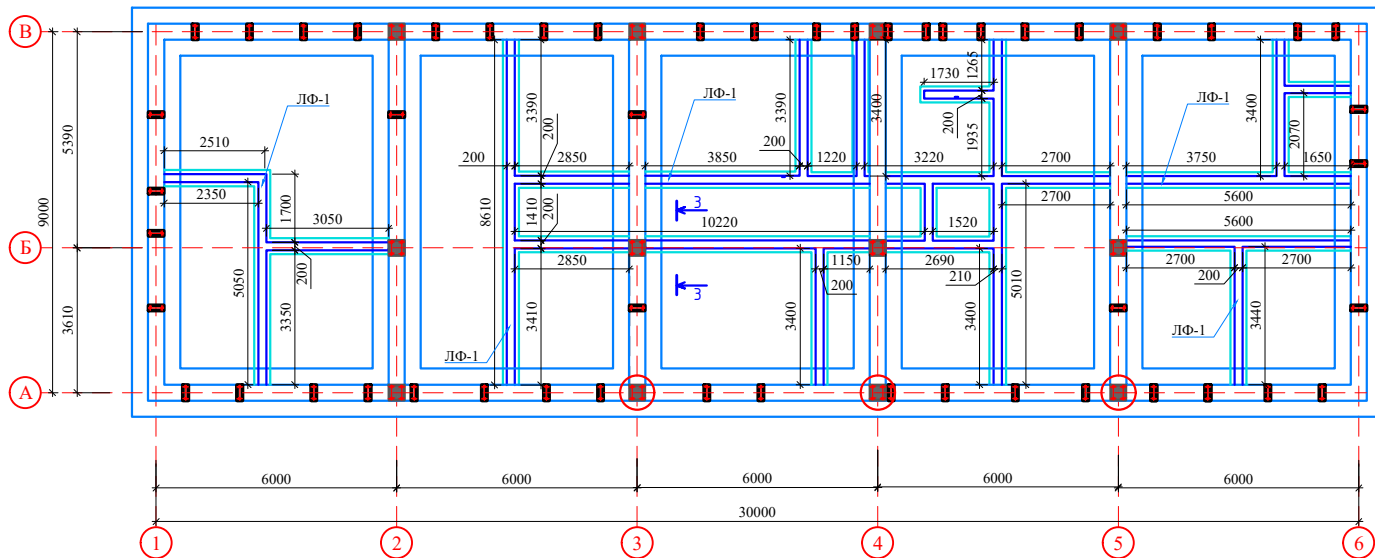


Спецификация на планы фундаментов

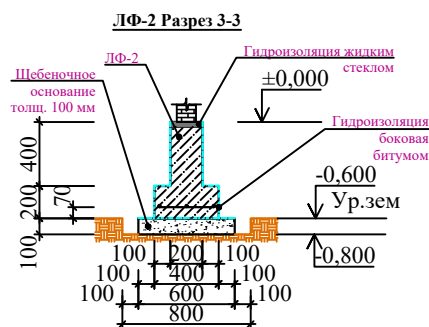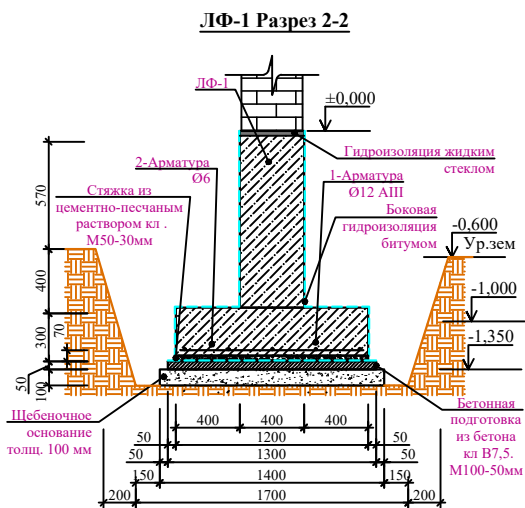

Марка	Обозначение	Наименование	Кол.	Масса ед.,кг	Приме- чение
		Ленточный фундамент ЛФ-1			
1	ГОСТ 5781-82*	Ø12 АIII L _{общ} =390,0	1	346,32	346,32 кг
2	ГОСТ 5781-82*	Ø6 L=1140 мм	130 0	0,253	328,9 кг
		Материалы			
		Бетон кл. В15,W4(в/ц≤0.6)			84,27 м3
		Бетонная подготовка из бетона кл В7,5. М100- толщиной 50мм			7,07 м3
		Стяжка из цементно-песчаным раствором кл . М50-30мм			4.24 м3
		Щебеночное основание			15,18 м3
	Гидроизоляция горизонтальная из полиизол ТПП толщ. 2мм под подушки				101,4 м2
	Гидроизоляция боковая битумом				237,36 м2
ГИ	Гидроизоляция горизонтальная жидким стеклом толщиной 30 мм				44,96 м2
		Каркас верт. Кв-1	12		
1	ГОСТ 5781-82*	Ø20 АIII L=2450 мм	2	6,042	12,084 кг
2	ГОСТ 5781-82*	Ø14 АIII L=2200 мм	2	2,658	5,316 кг
3	ГОСТ 5781-82*	Ø8 АI L=1480 мм	10	0,586	5,860 кг
		Ленточный фундамент			
A-1	ГОСТ 5781-82*	Ø12 АIII L=2100 мм	44	1.865	82.060 кг
		Ленточный фундамент ЛФ-2			
1	ГОСТ 5781-82*	Ø12 АIII L _{общ} =263,49	1	233,98	233,98 кг
4	ГОСТ 5781-82*	Ø6 L=340	878	0,075	65,850 кг
		Материалы			
		Бетон кл. В15,W4(в/ц≤0.6)			13,43 м3
		Щебеночное основание			4,95 м3
	Гидроизоляция горизонтальная из полиизол ТПП толщ. 2мм				49,52 м2
	Гидроизоляция боковая битумом				113,98 м2
ГИ	Гидроизоляция горизонтальная жидким стеклом толщиной 30 мм				16,85 м2


						-КЖ			
						Yangiyer "Muruvvat" nogironligi bo'lgan shaxslar uchun ayollar internat uyidagi mavjud asosiy binosi va oshxona binosini ta'mirlash, Ota-onalar inehmonxonasi uchrashuv binosi buzib yangidan qurish, Mavjud binodagi 6-ochkoli yuvinish xonasi va hojatzxonani ta'mirlash va moslashtirish,			
Изм.	Колуч	Лист	№ док.	Подпись	Дата	Yangiyer "Muruvvat" nogironligi bo'lgan shaxslar uchun ayollar internat uyi	Страница	Лист	Листов
Rahbar	Abdikadirova Sh.A	11					РП	6	28
LBM	Tolqinova Sh.T	12							
Bajardi	Usmonov I.I.	13							
						Схема расположения фундамента ЛФ-2	"Sirdaryo mukammal ta'mir loyiha" MCHJ Guliston sh. 2026 y.		

Схема расположение каркаса

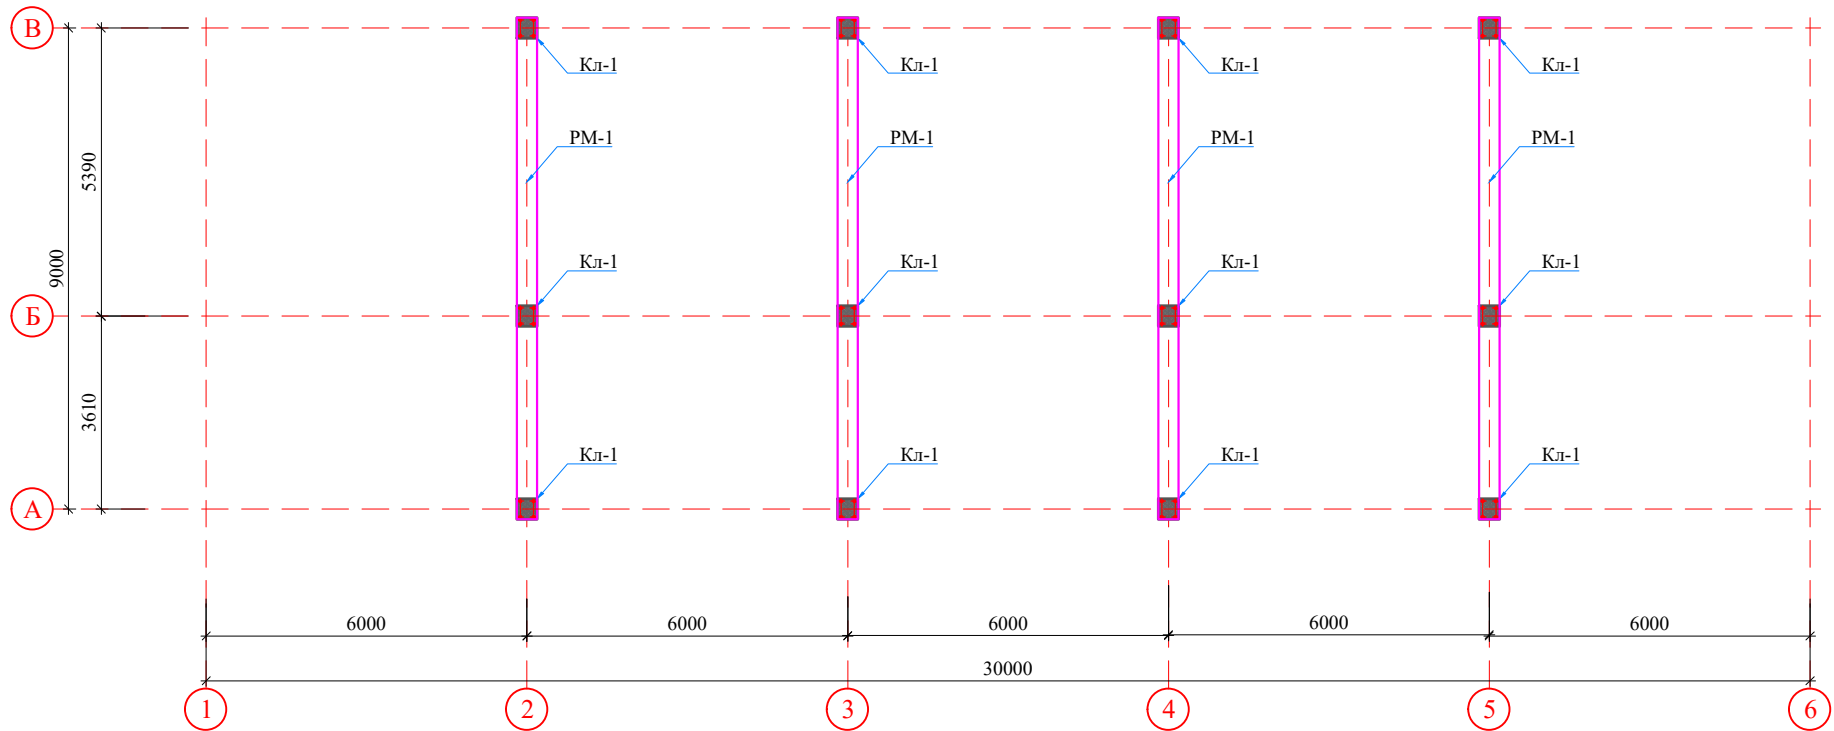

						-КЖ
						Yangiyer "Muruvvat" nogironligi bo'lgan shaxslar uchun ayollar internat uyidagi mavjud asosiy binoni va oshxona binosini ta'mirlash, Ota-onalar inehmonxonasi uchrashuv binosi buzib yangidan qurish, Mavjud binodagi 6-ochkoli yuvinish xonasi va hojatxonani ta'mirlash va moslashtirish,
Изм.	Кол.уч	Лист	№ док.	Подпись	Дата	Yangiyer "Muruvvat" nogironligi bo'lgan shaxslar uchun ayollar internat uyi
Rahbar		Abdikadirova Sh.A		<i>[Signature]</i>		Страница
LBM		Talqinova Sh.T		<i>[Signature]</i>		РП
Bajardi		Usmonov I.I.		<i>[Signature]</i>		7
						Листов
						28
						"Sirdaryo mukammal ta'mir loyiha" MChJ Guliston sh. 2026 y.

Колонна монолитная Кл1 (армирование)

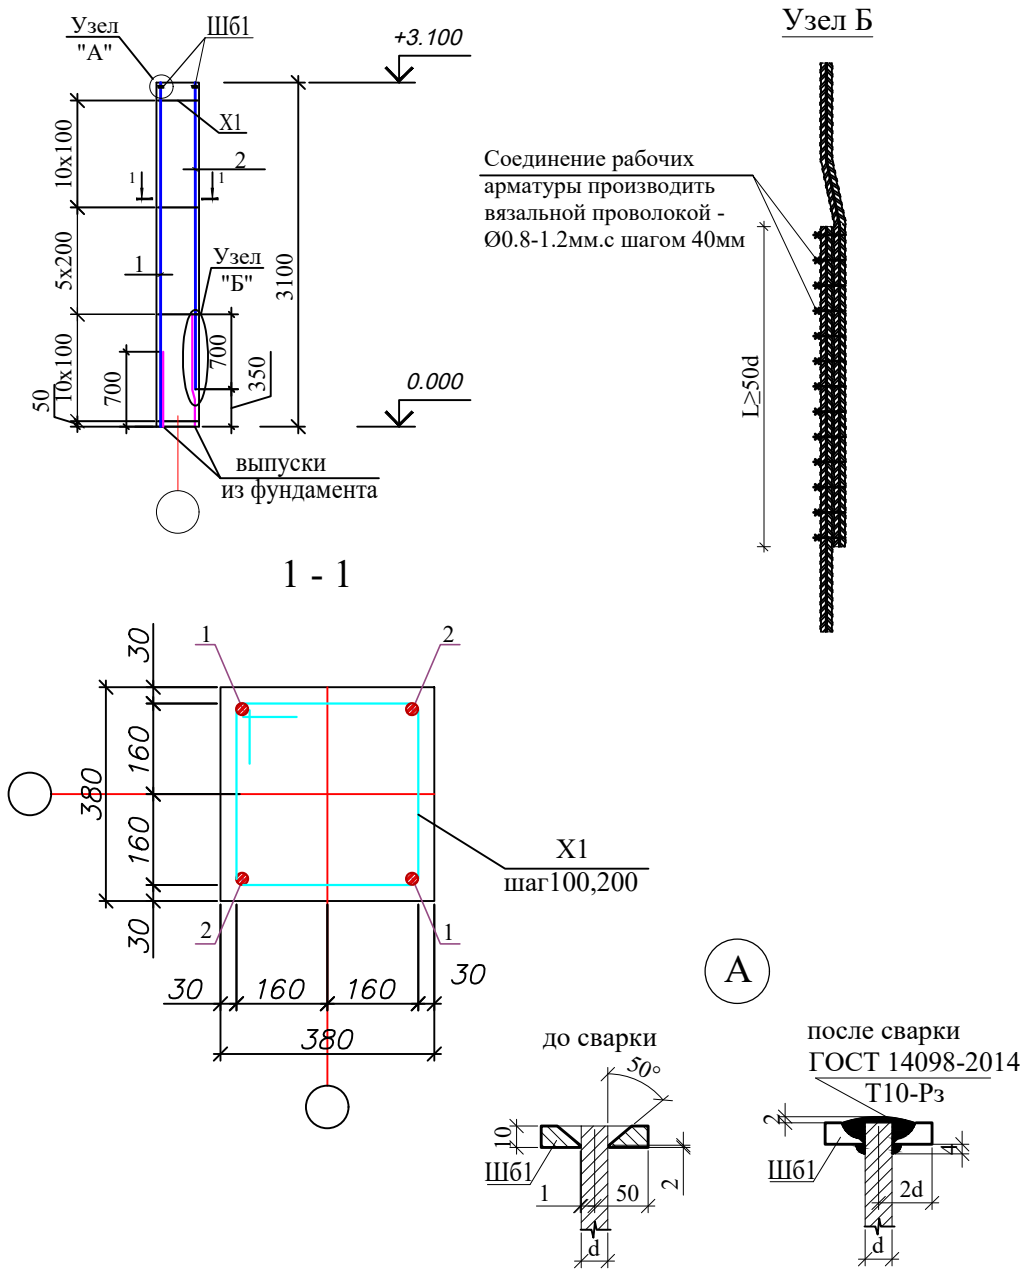


Спецификация к схеме расположения колонны-1

Поз.	Обозначение	Наименование			Кол.	Масса ед.,кг.	Примечан ие
		Колонна Км1			12	35.21	422.54
1	ГОСТ 5781-82*	Ø	22	A400 L=	3100	2	9.25 18.50
2	ГОСТ 5781-82*	Ø	22	A400 L=	2800	2	8.36 16.71
X1	ГОСТ 5781-82*	Ø	8	A240 L=	1500	26	0.59 15.39
Ш61	ГОСТ 19903-91			-10x80x80		4	0.50 2.0
				Материалы			
				Бетон класса	B20		0.45



						-КЖ		
						Yangiyer "Muruvvat" nogironligi bo'lgan shaxslar uchun ayollar internat uyidagi mavjud asosiy binoni va oshxona binosini ta'mirlash, Ota-onalar inehmonxonasi uchrashuv binosi buzib yangidan qurish, Mavjud binodagi 6-ochkoli yuvinish xonasi va hojatxonani ta'mirlash va moslashtirish,		
Изм.	Кол.уч	Лист	№ док.	Подпись	Дата	Yangiyer "Muruvvat" nogironligi bo'lgan shaxslar uchun ayollar internat uyi	Стадия	Лист
Rahbar			Abdikadirova Sh.A				РП	8
LBM			Tolqinova Sh.T					28
Bajardi			Usmonov I.I.					
						Колонна монолитная Кл1 (армирование)	"Sirdaryo mukammal ta'mir loyiha" MChJ Guliston sh. 2026 y.	

Ригель монолитный РМ-1

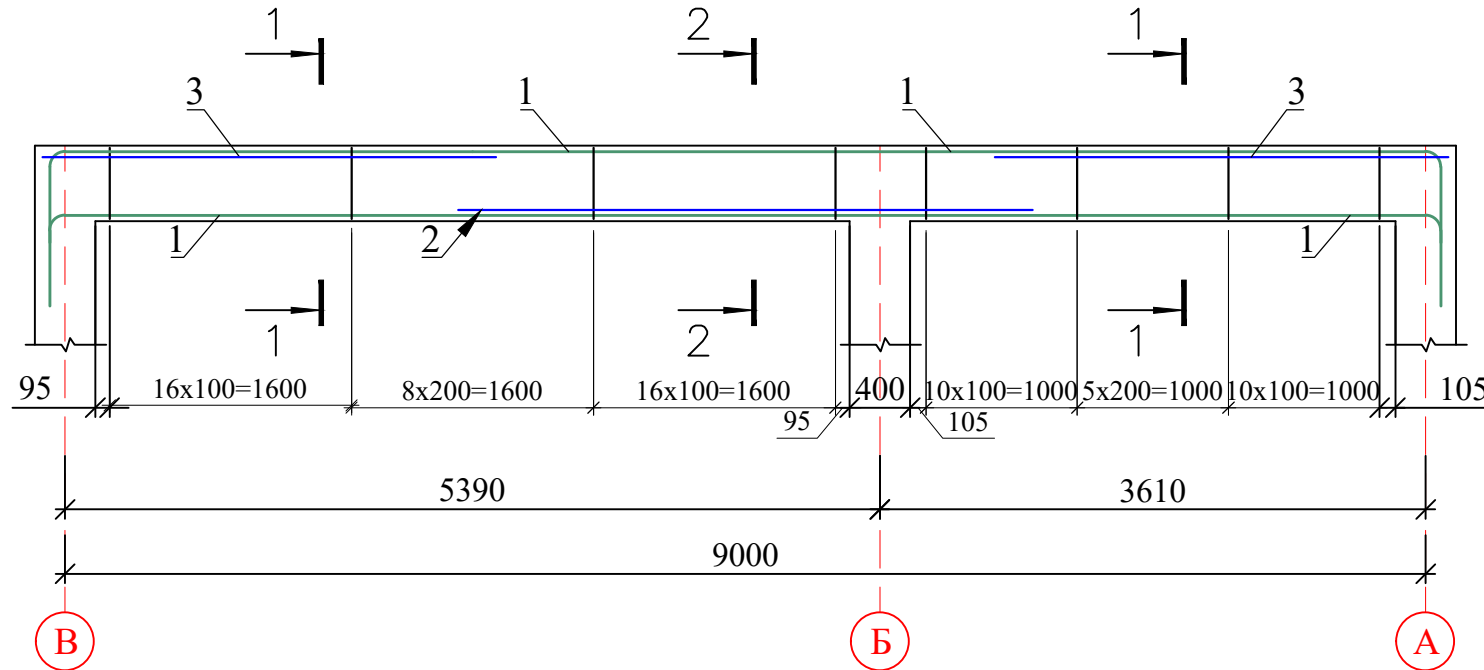


Спецификация к ригелям (расход на 1 изделия)

Поз.	Обозначение	Наименование	Кол.	Масса ед.,кг.	Примечание
РМ2		Ригель монолитный РМ-1	4		
1	ГОСТ 5781-82*	Ø 20 А400 L= 10350	4	25.52	102.10
2	ГОСТ 5781-82*	Ø 20 А400 L= 3800	2	9.37	18.74
3	ГОСТ 5781-82*	Ø 20 А400 L= 3000	6	7.40	44.39
X1	ГОСТ 5781-82*	Ø 8 А240 L= 1400	40	0.55	22.10
X2	ГОСТ 5781-82*	Ø 8 А240 L= 1400	25	0.55	13.81
		Материалы			
		Бетон класса В20		1.50	м ³

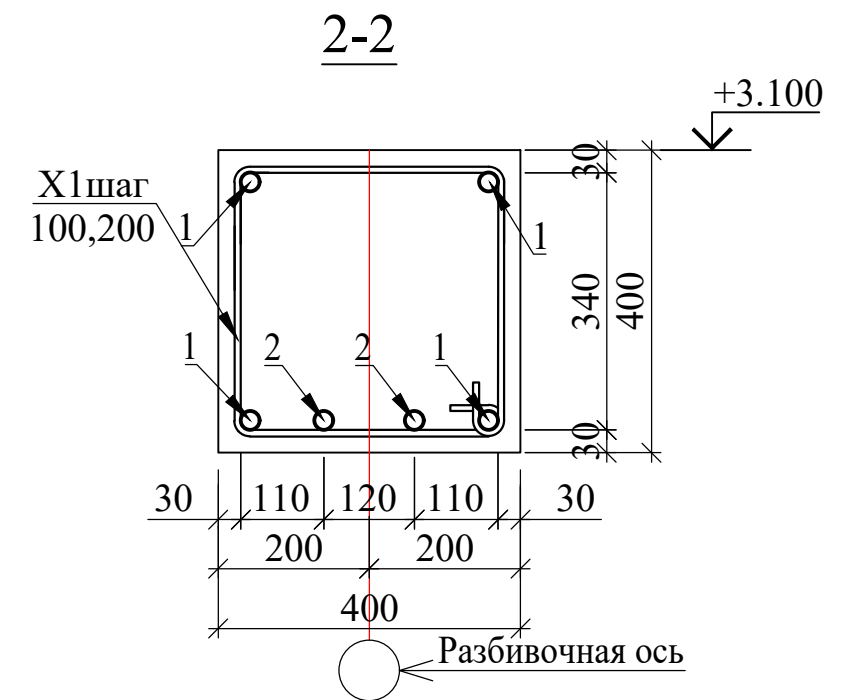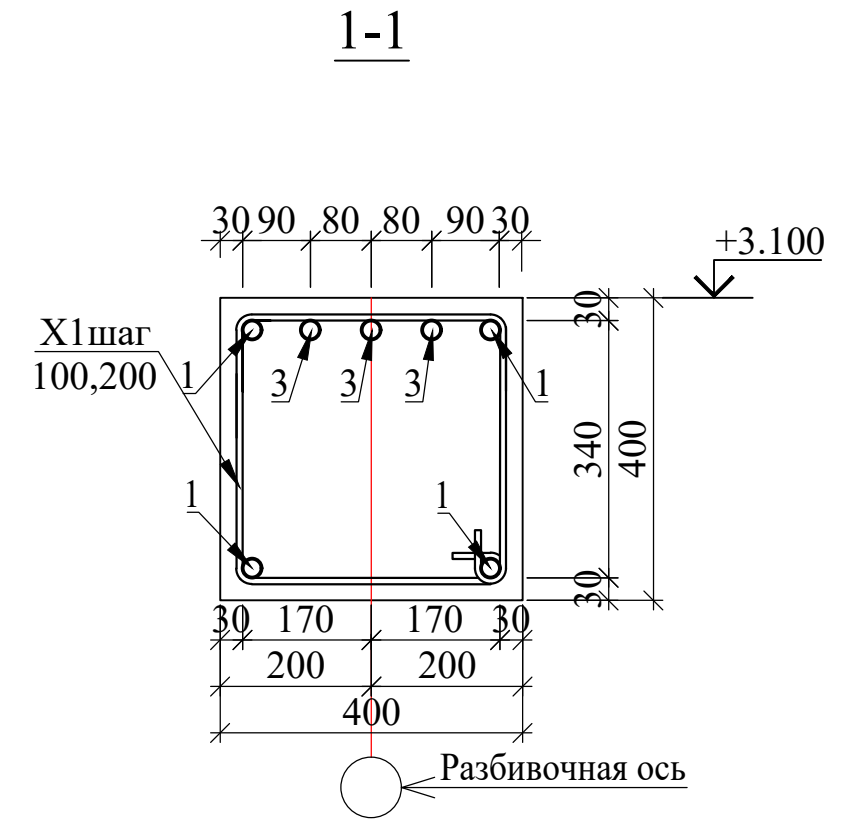


							-КЖ
						Yangiyer "Muruvvat" nogironligi bo'lgan shaxslar uchun ayollar internat uyidagi mavjud asosiy binoni va oshxona binosini ta'mirlash, Ota-onalar inehmonxonasi uchrashuv binosi buzib yangidan qurish, Mavjud binodagi 6-ochkoli yuvinish xonasi va hojatxonani ta'mirlash va moslashtirish,	
Изм.	Кол.уч	Лист	№ док.	Подпись	Дата		
Rahbar		Abdikadirova Sh.A				Yangiyer "Muruvvat" nogironligi bo'lgan shaxslar uchun ayollar internat uyi	См. д.я
LBM		Tolqinova Sh.T					РП
Bajardi		Usmonov I.I.					9
							28
						Ригель монолитный РМ-1	"Sirdaryo mukammal ta'mir loyiha" MChJ Guliston sh. 2026 y.

План стен/перегородка




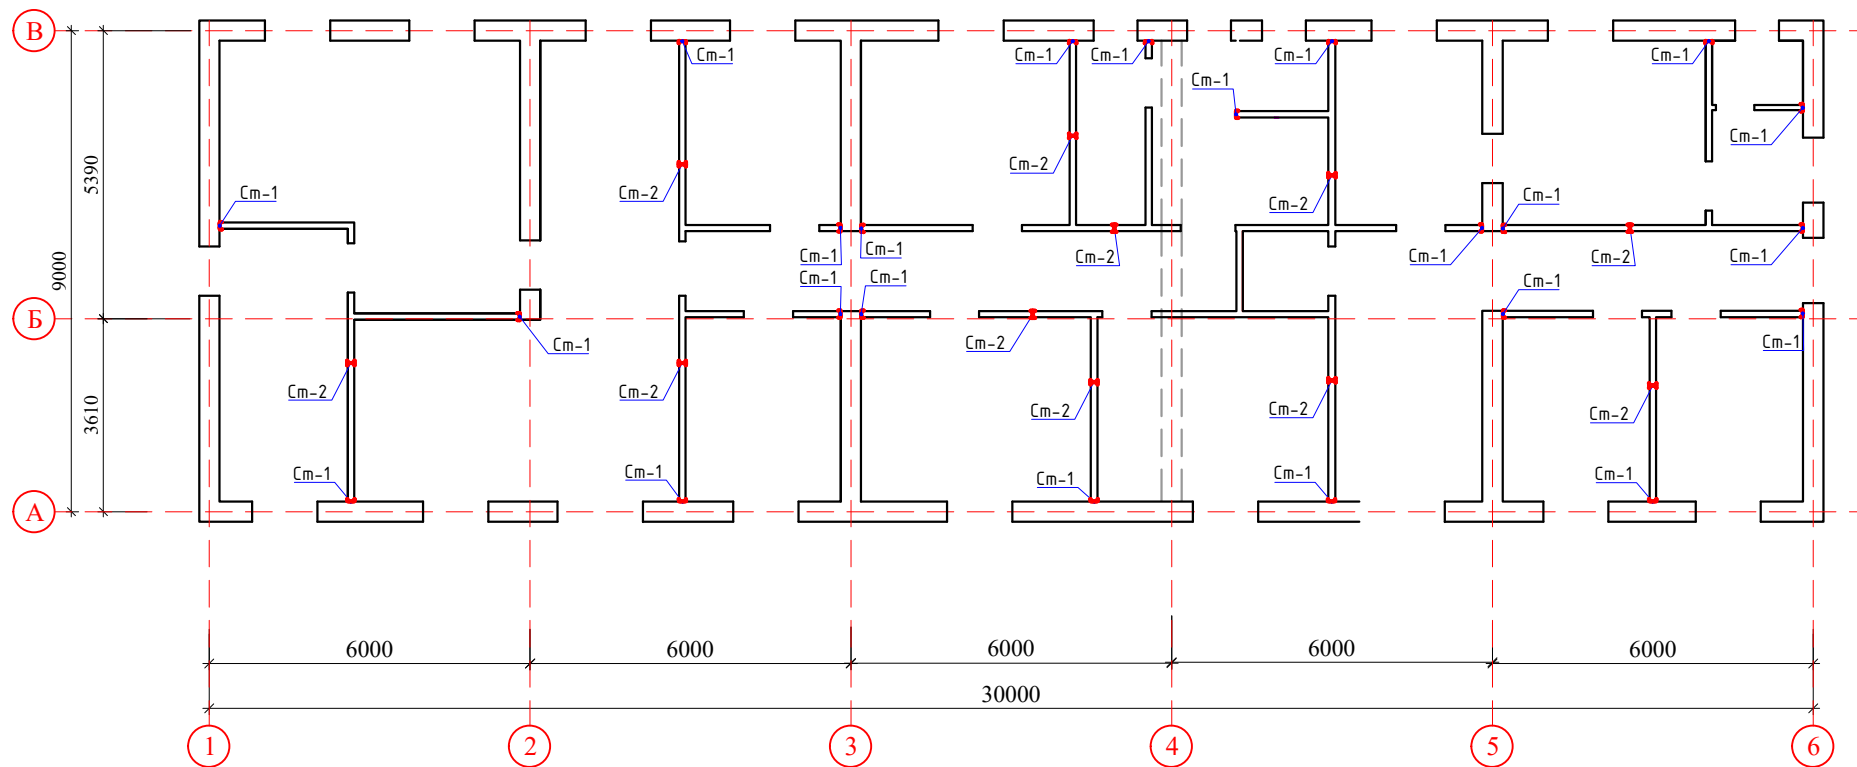


							-КЖ
							Yangiyer "Muruvvat" nogironligi bo'lgan shaxslar uchun ayollar internat uyidagi mavjud asosiy binosi va oshxona binosini ta'mirlash, Ota-onalar inehmonxonasi uchrashuv binosi buzib yangidan qurish, Mavjud binodagi 6-ochkoli yuvinish xonasi va hojatxonani ta'mirlash va moslashtirish,
Изм.	Кол.уч	Лист	№ док.	Подпись	Дата		
Rahbar	Abdikadirova Sh.A			<i>[Signature]</i>		Yangiyer "Muruvvat" nogironligi bo'lgan shaxslar uchun ayollar internat uyi	Стадия
LBM	Tolqinova Sh.T			<i>[Signature]</i>			РП
Bajardi	Usmonov I.I.			<i>[Signature]</i>			11
							Листоф
							98
						План стен/перегородка	"Sirdaryo mukammal ta'mir loyiha" MChJ Guliston sh. 2026 y.

Стойки СТ-1

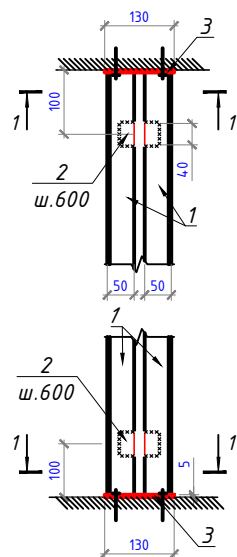

Стойки СТ-2

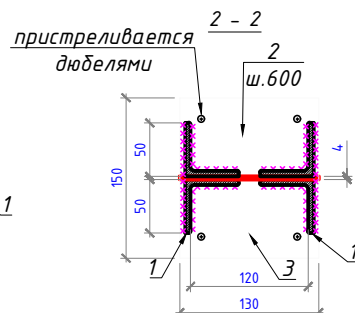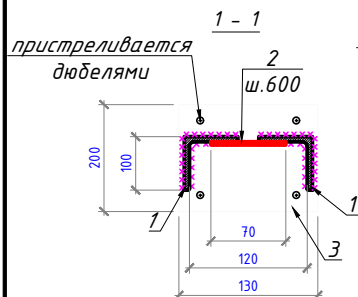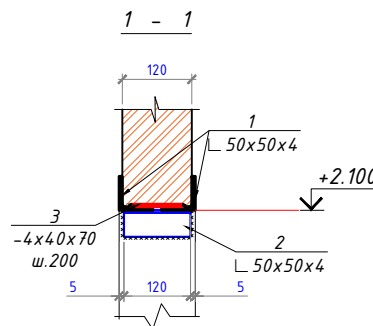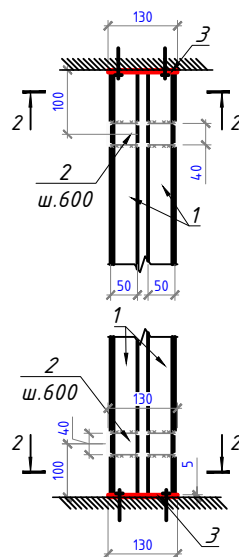

1. Сварку металлических деталей производить электродами типа Э-42А, по ГОСТ 9467-75*. Катет шва принять по толщине наименьшего из свариваемых элементов.
2. Все металлические детали окрасить эмалью ПФ-115 за 2 раза по грунтовке ГФ-021.
- Расход 37,7 м2
3. Размеры всех элементов уточнить по месту.
4. Размеры свариваемых деталей уточнить по месту.




Спецификация расхода материалов

Поз.	Обозначение	Наименование	Кол. шт.	Масса кг.	Прим.
СТ1	Стойка СТ1		23	19.7615	454.5145
1	ГОСТ 8509-86	4x50 L= 3000	2	9.15	18.30
2	ГОСТ 103-76 полоса	-4x40 L= 70	5	0.09	0.44
3	ГОСТ 19903-74	-5x100 L= 130	2	0.51	1.02
СТ1	Стойка СТ-2		11	20.2965	223.2615
1	ГОСТ 8509-86	4x50 L= 3000	2	9.15	18.30
2	ГОСТ 103-76 полоса	-4x40 L= 130	5	0.16	0.82
3	ГОСТ 19903-74	-5x130 L= 150	2	0.59	1.18

-КЖ

Yangiyer "Muruvvat" nogironligi bo'lgan shaxslar uchun ayollar internat uyidagi mavjud asosiy binoni va oshxona binosini ta'mirlash, Ota-onalar inehmonxonasi uchrashuv binosi buzib yangidan qurish, Mavjud binodagi 6-ochkoli yuvinish xonasi va hojatxonani ta'mirlash va moslashtirish,

Изм.	Кол.уч	Лист	№ док.	Подпись	Дата	Yangiyer "Muruvvat" nogironligi bo'lgan shaxslar uchun ayollar internat uyi	Стадия	Лист	Листов
Rahbar			Abdikadirova Sh.A				РП	12	28
LBM			Tolqinova Sh.T						
Bajardi			Usmonov I.I.						
Спецификация материалов конструкции							"Sirdaryo mukammal ta'mir loyiha" MChJ Guliston sh. 2026 y.		

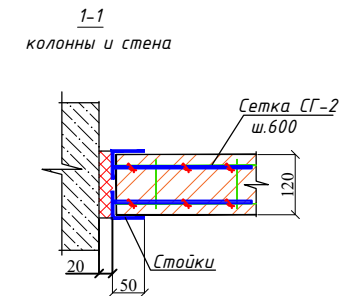
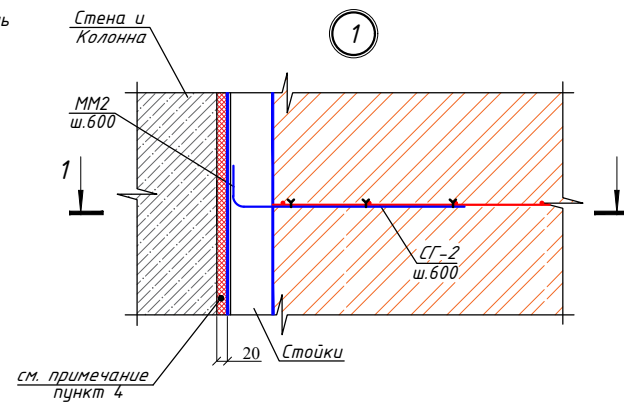
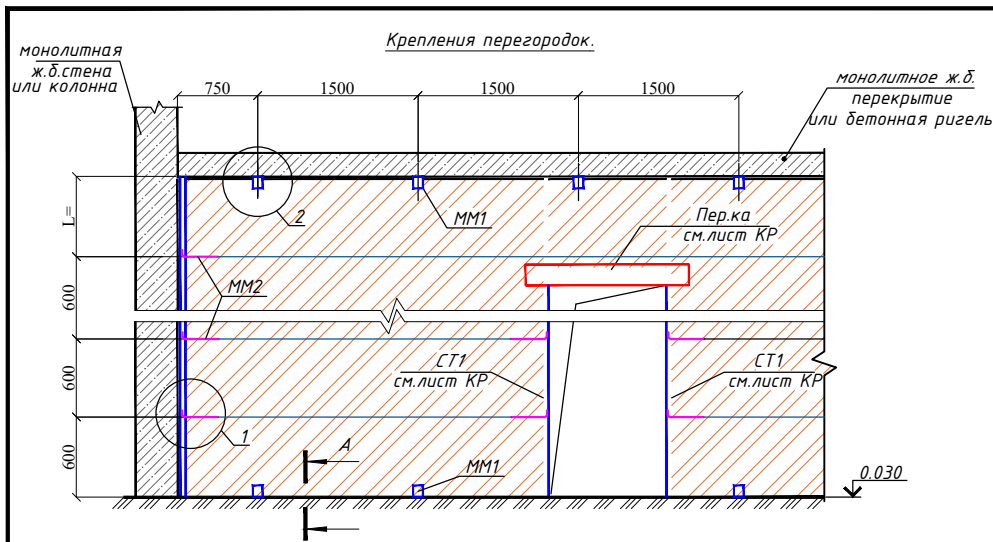


Ведомость отдельных стержней.


Поз.	Эскиз
ММ1	
ММ2	

Все размеры гнутых стержней даны по наружным граням


Монтажная металлическая деталь ММ1

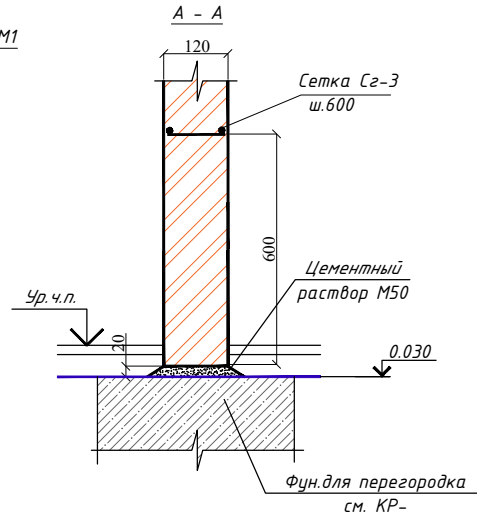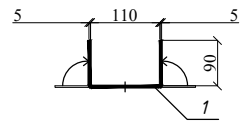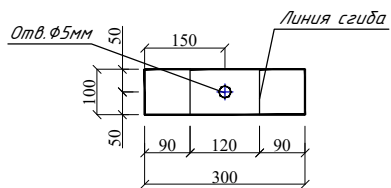

2 - 2




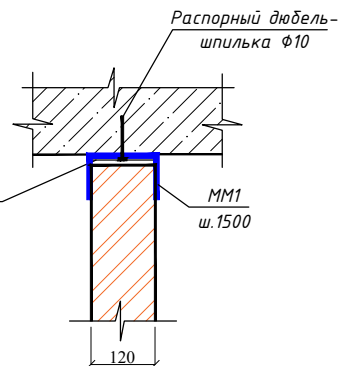


см. примечание п. 4

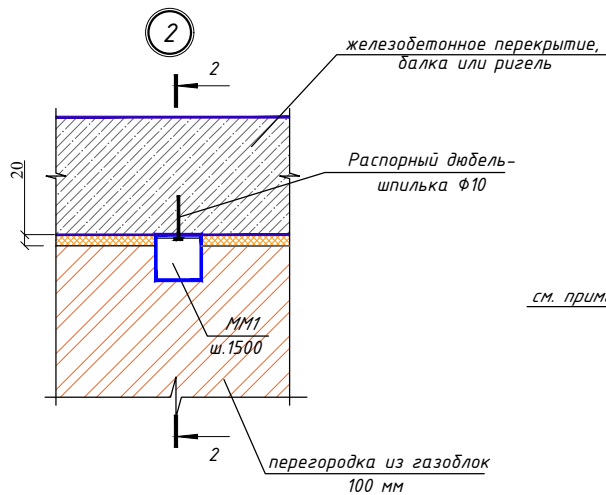

Спецификация элементов


Поз.	Обозначение	Наименование	Кол. шт.	Масса ед. кг.	Прим.
Крепления кирпичная перегородок S=м2					
Монтажные марки ММ1					
ММ1	ГОСТ 103-76* см.вед.дет.	-100x5 L= 340	85	1.33	113.29
Монтажные марки ММ2					
ММ2	ГОСТ 5781-82	Ф6А1 L= 600	172	0.13	22.91
-КЖ					
Yangiyer "Muruvvat" nogironligi bo'lgan shaxslar uchun ayollar internat uyidagi mavjud asosiy binosi va oshxona binosini ta'mirlash, Ota-onalar inehmonxonasi uchrashuv binosi buzib yangidan qurish, Mavjud binodagi 6-ochkoli yuvinish xonasi va hojatxonani ta'mirlash va moslashtirish,					
Изм.	Кол.уч	Лист№ док.	Подпись	Дата	
Rahbar	Abdikadirova Sh.A				
LBM	Tolqinova Sh.T				
Bajardi	Usmonov I.I.				
Yangiyer "Muruvvat" nogironligi bo'lgan shaxslar uchun ayollar internat uyi				Смадия	Луст
Спецификация материалов конструкции				РП	13
					28
				"Sirdaryo mukammal ta'mir loyiha" MChJ Guliston sh. 2026 y.	

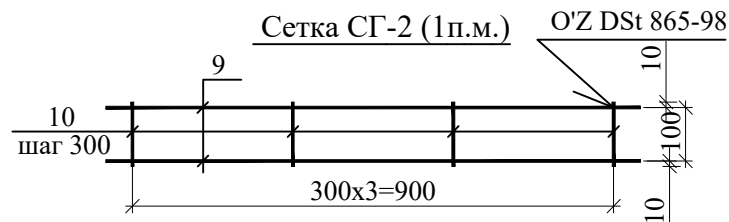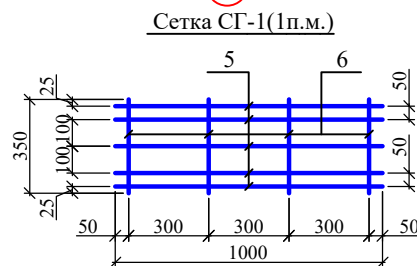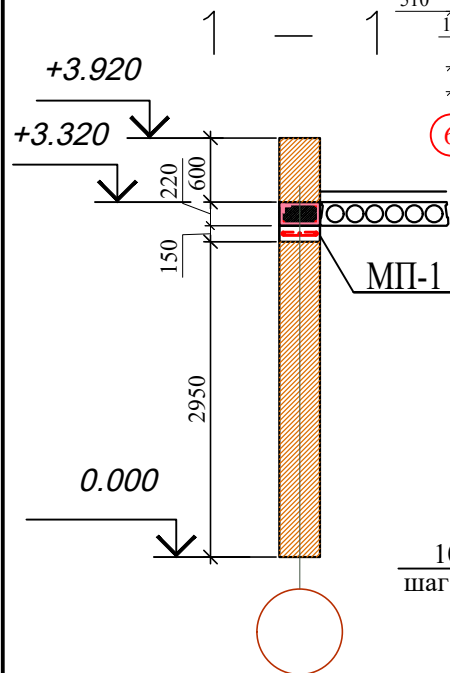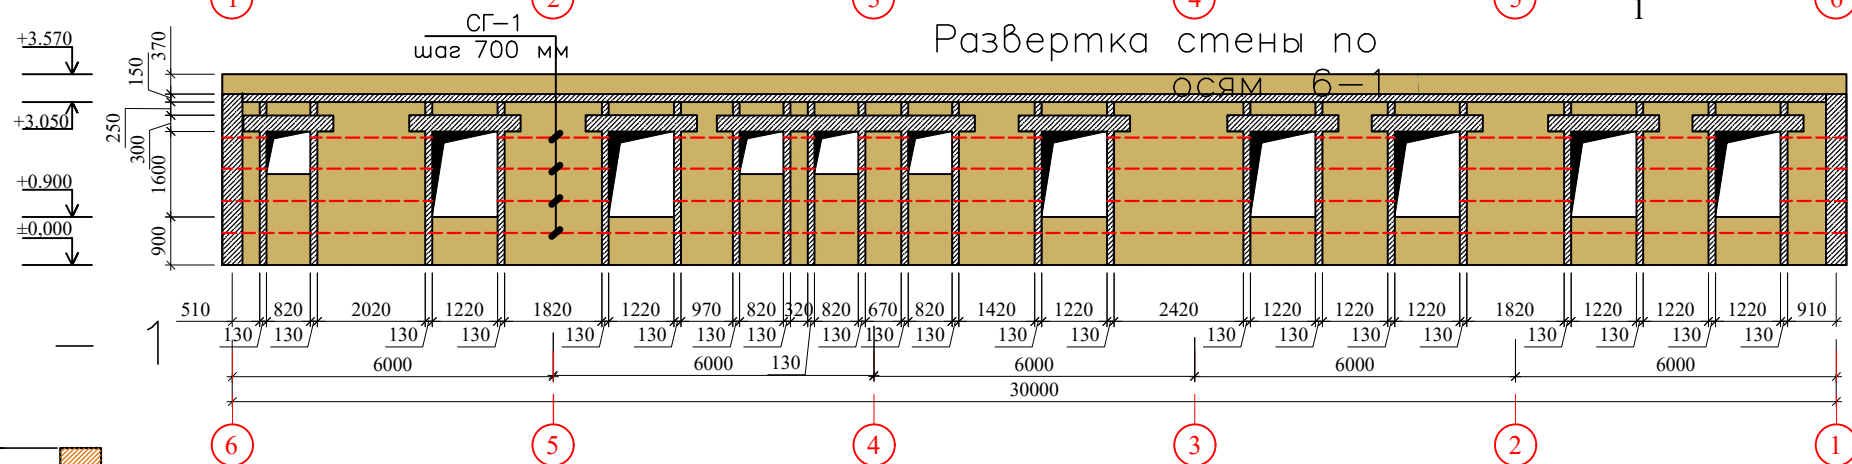


- 1.Общий данный смотреть лист КЖ-
- 2.Данный лист смотреть совместно с листами КЖ-

								-КЖ
								Yangiyer "Muruvvat" nogironligi bo'lgan shaxslar uchun ayollar internat uyidagi mavjud asosiy binosi va oshxona binosini ta'mirlash, Ota-onalar inehmonxonasi uchrashuv binosi buzib yangidan qurish, Mavjud binodagi 6-ochkoli yuvinish xonasi va hojatxonani ta'mirlash va moslashtirish,
Изм.	Кол.уч	Лист	№ док.	Подпись	Дата			
Rahbar		Abdikadirova Sh.A		<i>[Signature]</i>		Yangiyer "Muruvvat" nogironligi bo'lgan shaxslar uchun ayollar internat uyi	Сматрия	Лист
LBM		Tolqinova Sh.T		<i>[Signature]</i>			РП	14
Bajardi		Usmonov I.I.		<i>[Signature]</i>				28
						Развертка стены по осям 1—6.6—1	"Sirdaryo mukammal ta'mir loyiha" MChJ Guliston sh. 2026 y.	


Развертка стены по осям

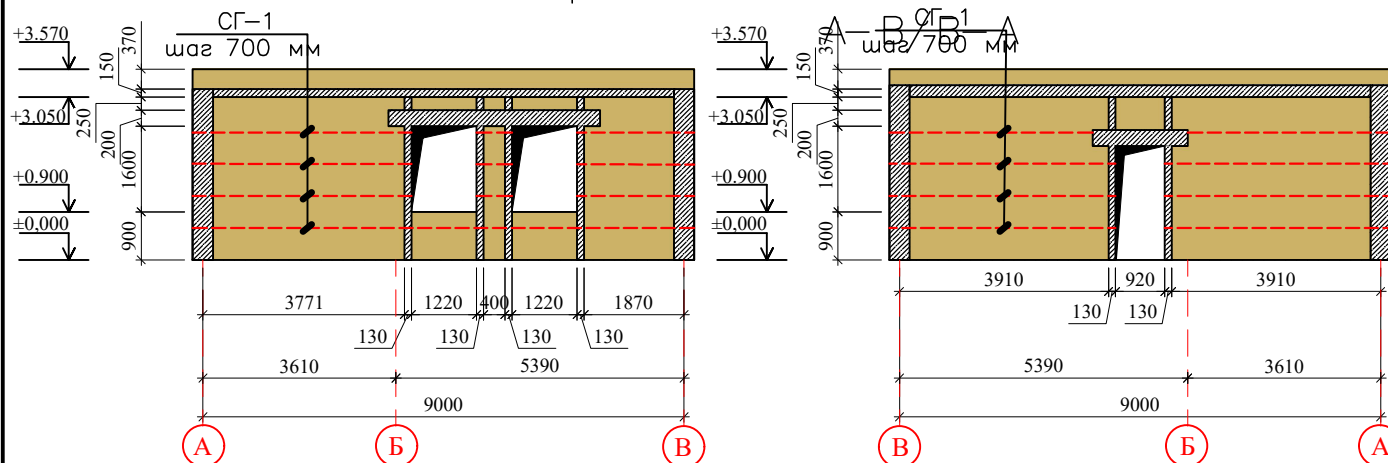


Монолитная перемычка Пм-1

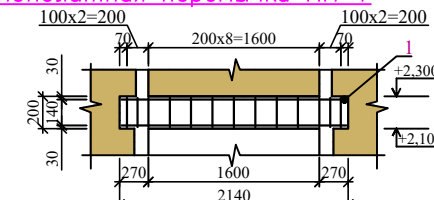


Монолитная перемычка Пм-2

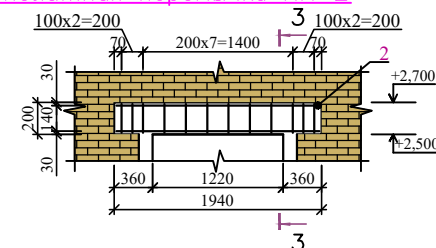


Монолитная перемычка Пм-3

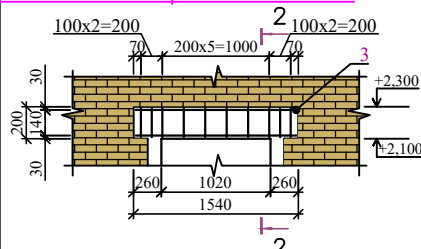


Монолитная перемычка Пм-4

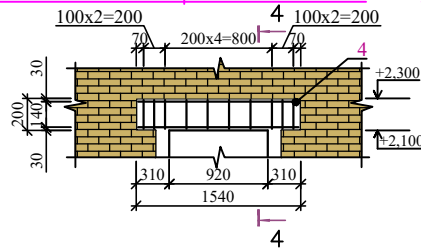


Монолитная перемычка Пм-5

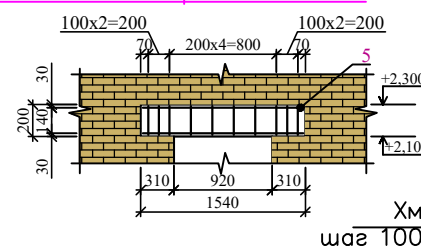


Монолитная перемычка Пм-6

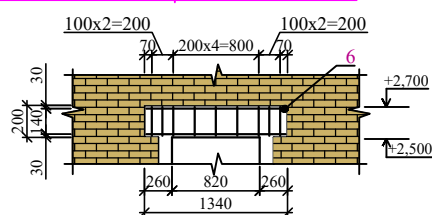

Монолитная перемычка Пм-7


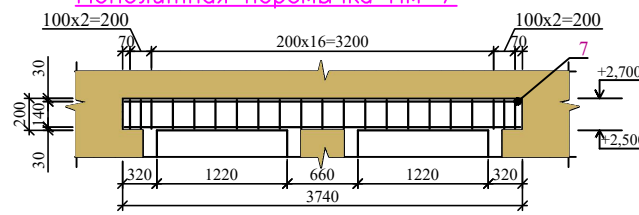


Монолитная перемычка Пм-8

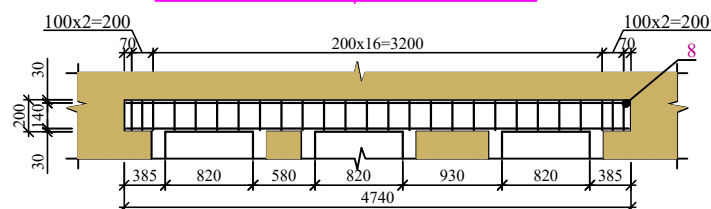

Ведомость деталей

Поз.	Эскиз
Хм-1	
Хм-2	
Хм-3	

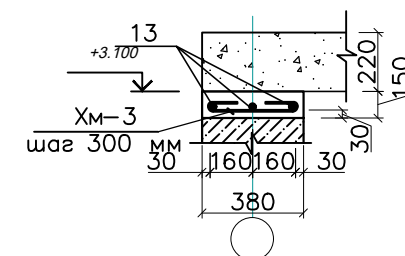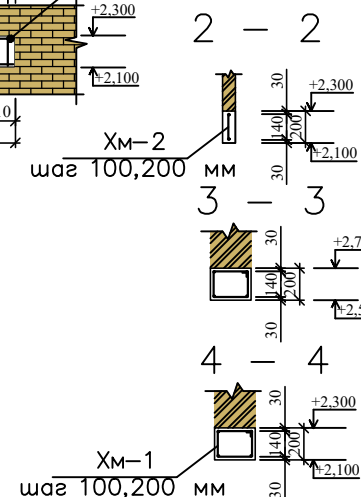

--	--	

Спецификация на монолитные перемычки (расход на 1 изделие)					
Марка	Обозначение	Наименование	Кол.	Масса ед.,кг	Приме- чание
		Монолитная перемычка ПМ-1	2		
1	ГОСТ 5781-82*	Ø12 АIII L=2100	4	1,865	7,460 кг
Хм-1	ГОСТ 5781-82*	Ø6 L=1200	13	0,266	3,458 кг
		Материалы			
		Бетон кл. В15,W4(в/ц≤0.6)			0,163 м3
		Монолитная перемычка ПМ-2	14		
2	ГОСТ 5781-82*	Ø12 АIII L=1900	4	1,687	6,748 кг
Хм-1	ГОСТ 5781-82*	Ø6 L=1200	12	0,266	3,192 кг
		Материалы			
		Бетон кл. В15,W4(в/ц≤0.6)			0,147 м3
		Монолитная перемычка ПМ-3	2		
3	ГОСТ 5781-82*	Ø12 АIII L=1500	2	1,332	2,664 кг
Хм-2	ГОСТ 5781-82*	Ø6 L=250	10	0,056	0,560 кг
		Материалы			
		Бетон кл. В15,W4(в/ц≤0.6)			0,037 м3
		Монолитная перемычка ПМ-4	3		
4	ГОСТ 5781-82*	Ø12 АIII L=1500	4	1,332	5,328 кг
Хм-1	ГОСТ 5781-82*	Ø6 L=1200	10	0,266	2,660 кг
		Материалы			
		Бетон кл. В15,W4(в/ц≤0.6)			0,117 м3
		Монолитная перемычка ПМ-5	14		
5	ГОСТ 5781-82*	Ø12 АIII L=1500	4	1,332	5,328 кг
Хм-2	ГОСТ 5781-82*	Ø6 L=250	10	0,056	0,560 кг
		Материалы			
		Бетон кл. В15,W4(в/ц≤0.6)			0,037 м3
		Монолитная перемычка ПМ-6	1		
6	ГОСТ 5781-82*	Ø12 АIII L=1300	4	1,154	4,616 кг
Хм-1	ГОСТ 5781-82*	Ø6 L=1200	9	0,266	2,394 кг
		Материалы			
		Бетон кл. В15,W4(в/ц≤0.6)			0,102 м3
		Монолитная перемычка ПМ-7	1		


7	ГОСТ 5781-82*	Ø12 АIII L=3700	4	3,286	13,144 кг
Хм-1	ГОСТ 5781-82*	Ø6 L=1200	21	0,266	5,586 кг
		Материалы			
		Бетон кл. В15,W4(в/ц≤0.6)			0,284 м3
		Монолитная перемычка ПМ-8	1		
8	ГОСТ 5781-82*	Ø12 АIII L=4700	4	4,174	16,696 кг
Хм-1	ГОСТ 5781-82*	Ø6 L=1200	26	0,266	6,916 кг
		Материалы			
		Бетон кл. В15,W4(в/ц≤0.6)			0,360м3
		МП-1	1		
8	ГОСТ 5781-82*	Ø12 АIII L _{общ} =194,96	1	173,12	173,12 кг
Хм-1	ГОСТ 5781-82*	Ø6 L=440	650	0,098	63,700 кг
		Материалы			
		Бетон кл. В15,W4(в/ц≤0.6)			5,56 м3

Спецификация элементов

Поз.	Обозначение	Наименование	Кол.	Масса	Примеч.
СГ-1	ГОСТ 8639-68	Сетка СГ-1 L _{общ} =289,52 м	1	0.80	231,62
СГ-2	ГОСТ 8639-68	Сетка СГ-2 L _{общ} =319,2 м	1	0.32	102,144
		Расход на 1 шт			
		СГ-1(на 1 п.м.)			0.80
5	ГОСТ 6727-80*	Ø5 ВpI; L=1000	5	0.14	0.70
6	ГОСТ 6727-80*	Ø3 ВpI; L=350	4	0.018	0.072
		СГ-2 (на 1 п.м.)			0.318
9	ГОСТ 5781-82*	Ø 5ВpI L=1000	2	0.144	0.288
10	ГОСТ 5781-82*	Ø 3ВpI L=120	4	0.052	0.208


							-КЖ			
							Yangiyer "Muruvvat" nogironligi bo'lgan shaxslar uchun ayollar internat uyidagi mavjud asosiy binosi va oshxona binosini ta'mirlash, Ota-onalar inehmonxonasi uchrashuv binosi buzib yangidan qurish, Mavjud binodagi 6-ochkoli yuvinish xonasi va hojatxonani ta'mirlash va moslashtirish,			
Изм.	Кол.уч	Лист	№ док.	Подпись	Дата		Yangiyer "Muruvvat" nogironligi bo'lgan shaxslar uchun ayollar internat uyi	Стадия	Лист	Листов
Rahbar		Abdikadirova Sh.A						РП	16	28
LBM		Tolqinova Sh.T								
Bajardi		Usmonov I.I.								
							Спецификация на монолитные перемычки	"Sirdaryo mukammal ta'mir loyiha" MChJ Guliston sh. 2026 y.		

Technical drawing of a rectangular building floor plan. The overall dimensions are 30000 (width) and 9000 (height). The plan is divided into a grid of 5 vertical sections (widths of 6000 each) and 7 horizontal sections (heights of 1200 each). The grid lines are labeled 1 through 6 horizontally and A through D vertically. The drawing shows the layout of the building, including the main structure and the surrounding area. The main structure is outlined in blue, and the surrounding area is outlined in red. The drawing includes dimensions for the overall size, the grid sections, and the building footprint. The building footprint is 28000 wide and 8000 high. The drawing also shows the location of the building relative to the grid lines. The building is located between grid lines 1 and 6 horizontally and between grid lines A and D vertically. The drawing includes a title block in the top right corner with the text '1' and '2'.

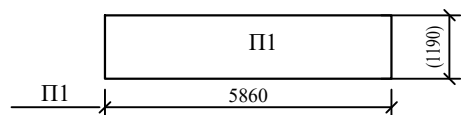


1. Данный лист читать совместно с листами КЖ- и разделами ВК,ОВ.
2. Монтаж плит производить после выполнения исполнительной схемы стен на отм.низа плит и соответствия привязки к осям по проекту.
3. Плиты укладывать по слою свежееуложенного цементного раствора М100, толщ.10мм. Перед укладкой раствора поверхности очистить и смочить водой.
4. Монолитные участки бетонировать одновременно с бетонированием сейсмопоясов.
5. Швы между плитами очистить, промыть водой и заделать раствором М200.
6. Отверстия в плитах размером до 140мм выполнять в пустотах не нарушая ребер заделкой гильз по чертежам разделов ВК, ОВ (Размеры отверстий уточнить по месту).
7. Продольное армирование сейсмопоясов выполнять непрерывным. Стыки располагать вразбежку с нахлесткой по 50d.
8. Выемки у монтажных петель после монтажа плит заделать бетоном кл.В15.
9. Все работы выполнять согласно с требованиями КМК 3.03.01-98, КМК 3.01.02-00 и проекта производства работ (П.П.Р.).

--	--	

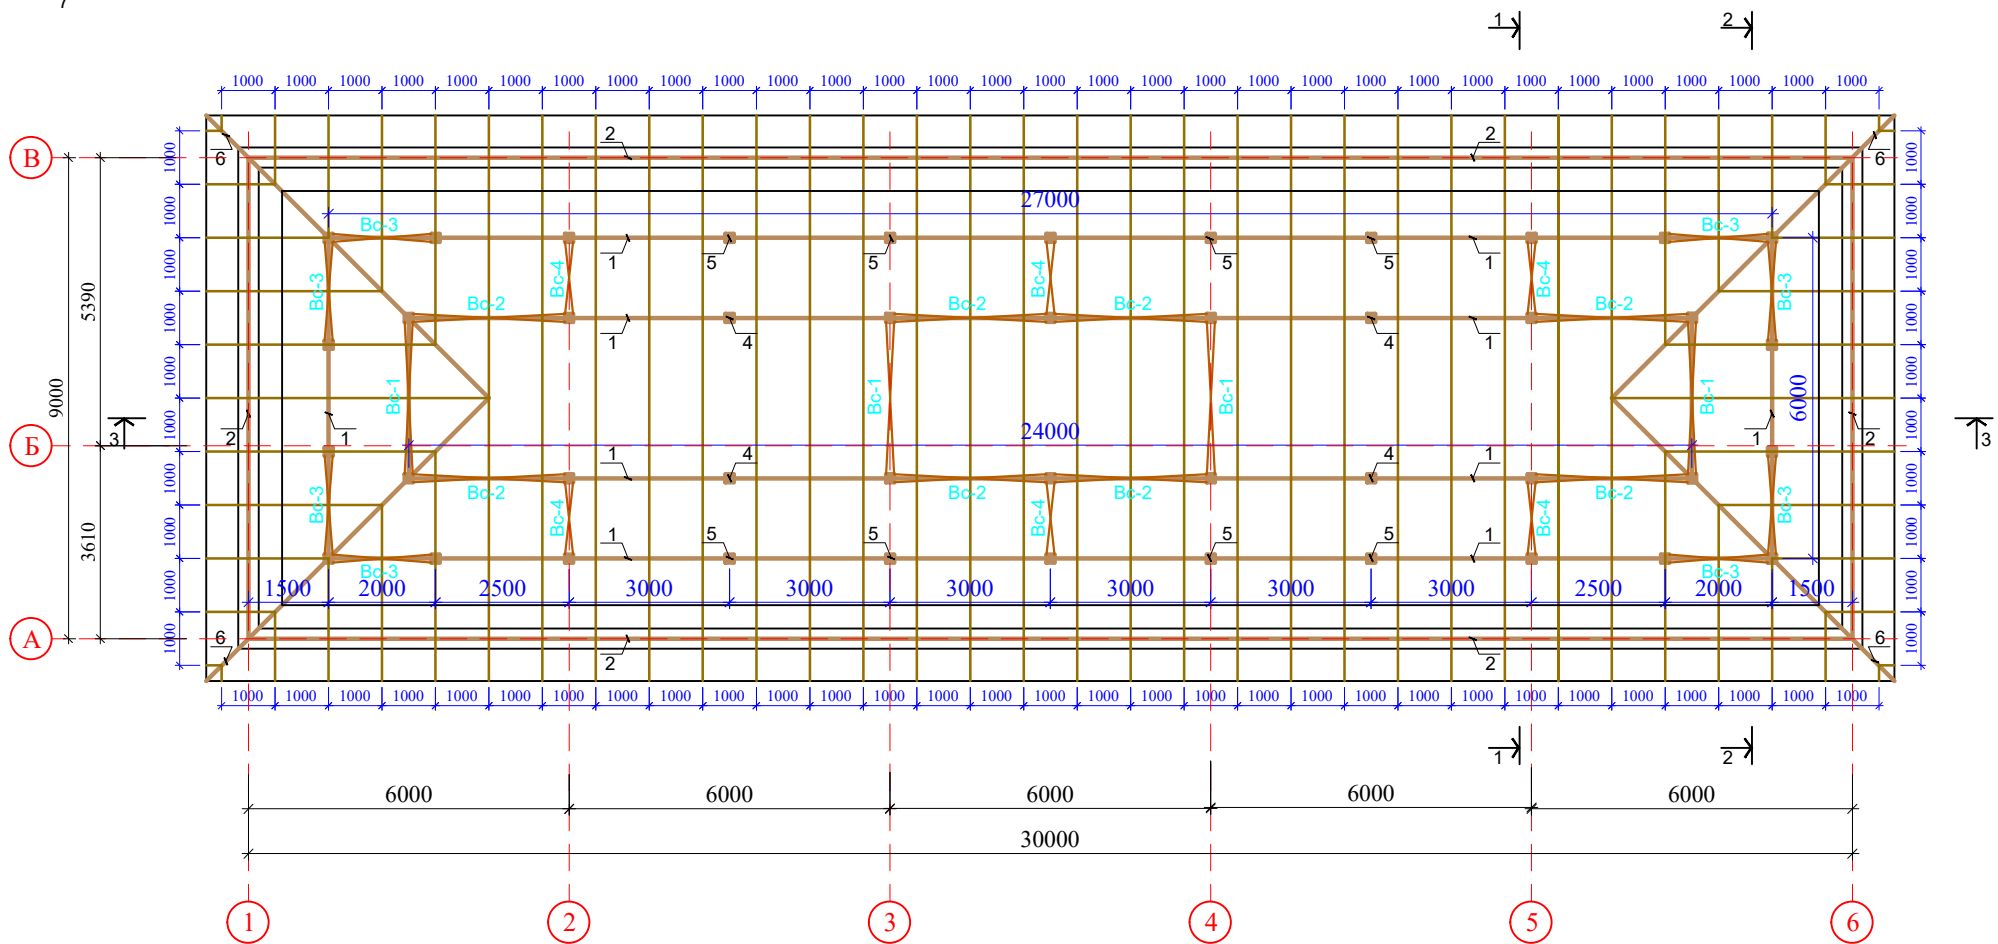


Разрез 1-1

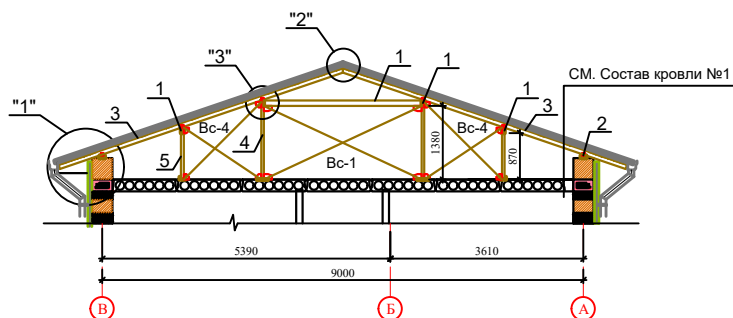


--	--	

Спецификация материалов стропильных конструкция.


Разрез кровли 2-2

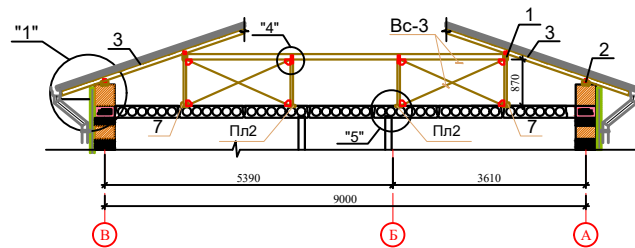

①

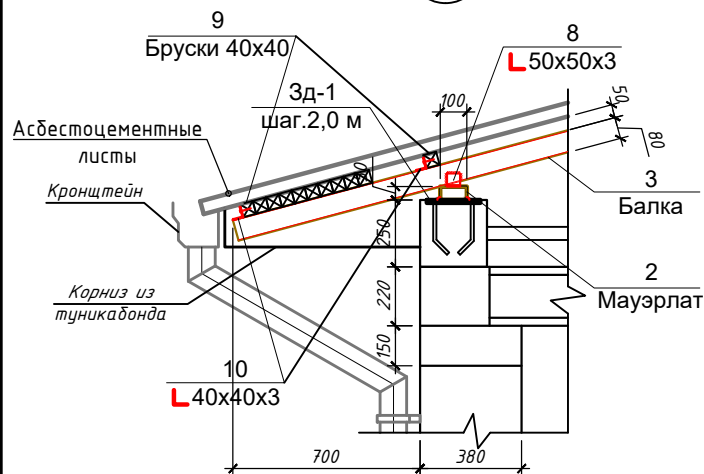









3

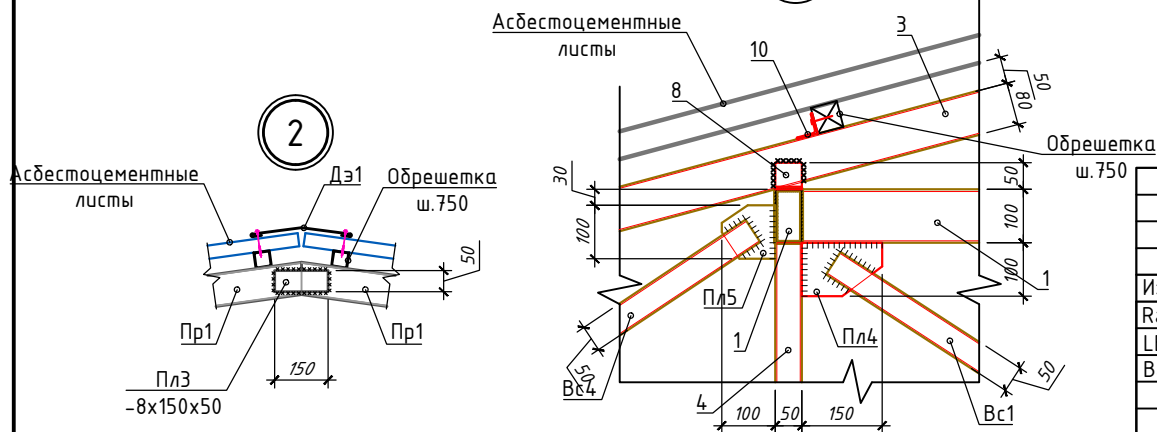


Поз.	Обозначение	Наименование	Кол.	Масса ед.,кг.	Примечан.
1	ГОСТ 30245-2003	Прогон  100x50x4 L _{общ} = п.м	120,0	8,70	1044,00
2	ГОСТ 30245-2003	Мауэрлат  100x50x3 L _{общ} = п.м	78,0	6,66	519,48
3	ГОСТ 30245-2003	Балка  80x40x3 L _{общ} = п.м	359,88	5,25	1889,37
4	ГОСТ 30245-2003	Стойка  100x50x3 L= 1.38п.м	18	6,66	119,88
5	ГОСТ 30245-2003	Стойка  100x50x3 L= 0.87п.м	26	6,66	173,16
6	ГОСТ 30245-2003	Дубалка  80x40x3 L _{общ} = п.м	35,0	5,25	183,75
7	ГОСТ 8240-97	Лежеры  10П L= 1.0п.м	22	8,59	188,98
Вс.1,2, 3,4	ГОСТ 30245-2003	Вер.связи  50x50x3 L _{общ} = п.м	134,2	4,31	578,402
	ГОСТ 8509-93	Крепленные  50x50x3 L= 50мм	220	2,32	510,4
Пл1	ГОСТ 19903-2015	Пластина – 5 х 50 х 150	44	0,294	12,9360
Пл2	ГОСТ 19903-2015	Пластина – 10 х 200 х 200	20	3,14	62,8000
Пл3	ГОСТ 19903-2015	Пластина – 8 х 150 х 50	28	0,469	13,1320
Пл4	ГОСТ 19903-2015	Пластина – 8 х 150 х 100	80	0,939	75,1200
Пл5	ГОСТ 19903-2015	Пластина – 8 х 100 х 100	24	0,626	15,0240
		Итого:			5386,43кг
9	ГОСТ 8486-66*	Обрешетка 50x50h, L=п.м	1659	0.0025	4,15 м3
10	ГОСТ 8509-93	Уголок 40x40x3, l=40мм	1634	0.074	120,916 кг
11		Анкерный болт М10-100	176		
12		Грунтовка и окраска металла			258,16

					-КЖ			
					Yangiyer "Muruvvat" nogironligi bo'lgan shaxslar uchun ayollar internat uyidagi mavjud asosiy binoni va oshxona binosini ta'mirlash, Ota-onalar inehmonxonasi uchrashuv binosi buzib yangidan qurish, Mavjud binodagi 6-ochkoli yuvinish xonasi va hojatxonani ta'mirlash va moslashtirish,			
Изм.	Кол.уч	Лист	№ док.	Подпись	Дата	Yangiyer "Muruvvat" nogironligi bo'lgan shaxslar uchun ayollar internat uyi		
Rahbar	Abdikadirova Sh.A			<i>Sh.A</i>				
LBM	Tolqinova Sh.T			<i>Sh.T</i>				
Bajardi	Usmonov I.I.			<i>I.I</i>		Разрез кровли 2-2 ,Спецификация материалов стропильных конструкция.		
						Стандия	Лист	Листов
						РП	22	28
						"Sirdaryo mukammal ta'mir loyiha" MChJ Guliston sh. 2026 y.		

Разрез кровли 3-3
M1:100.

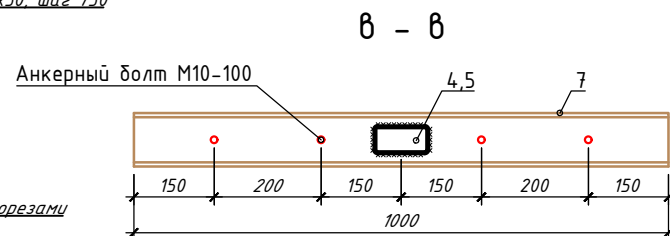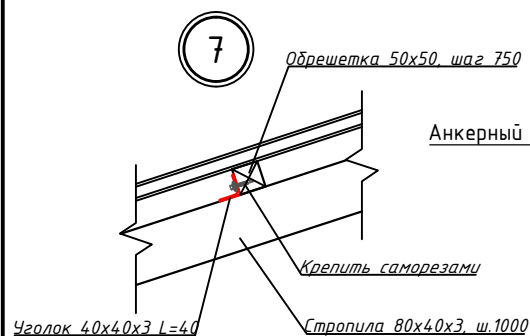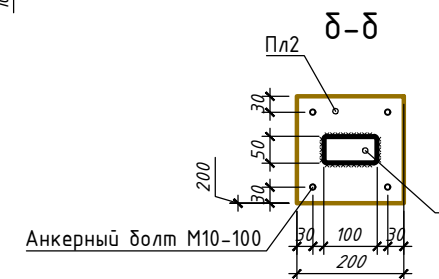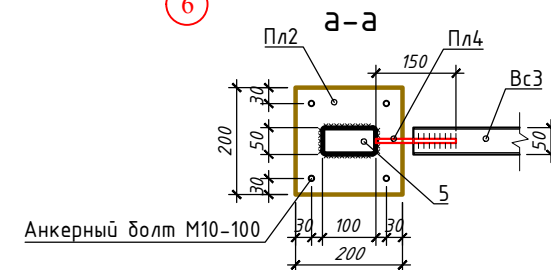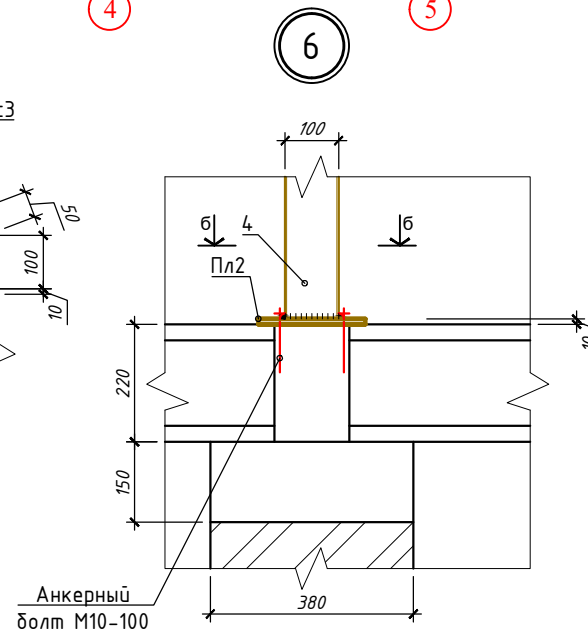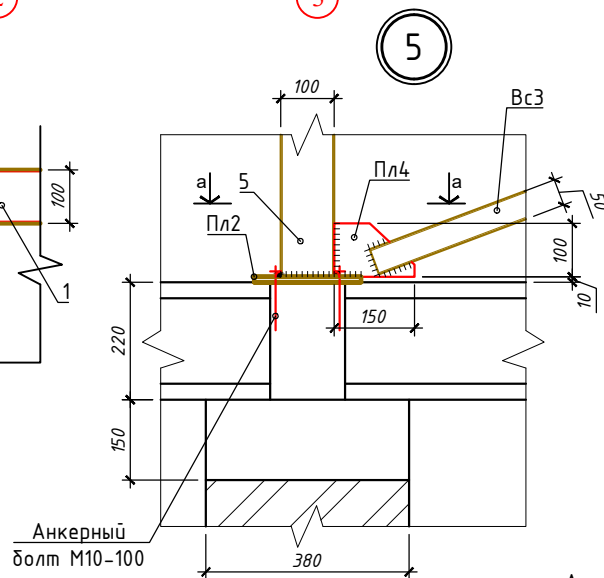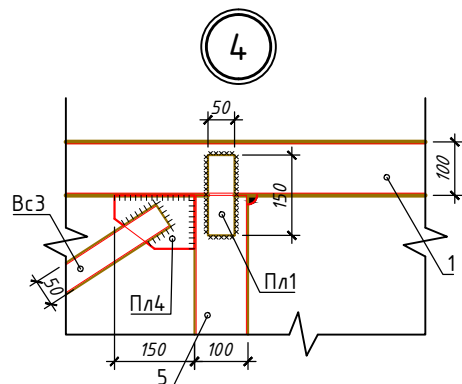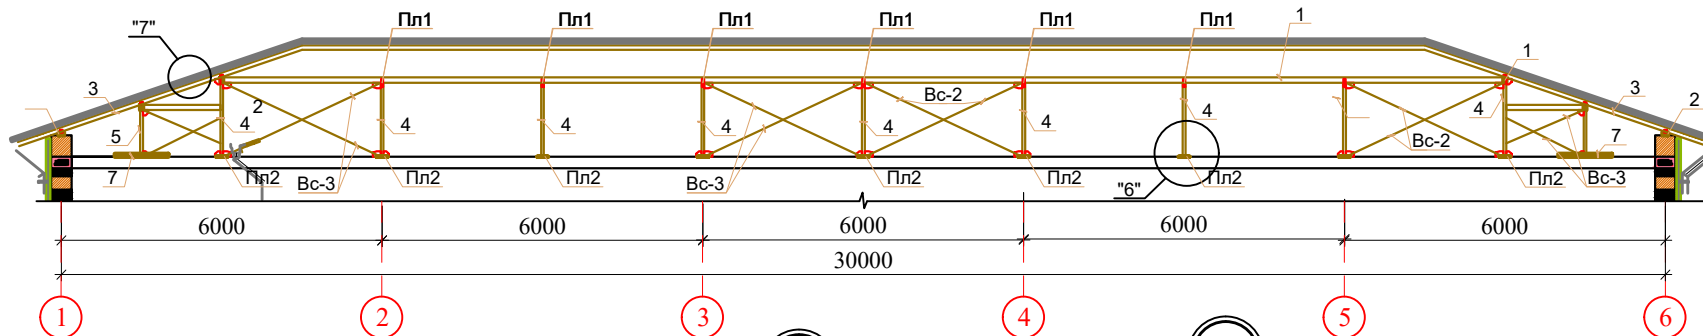


				-КЖ		
				Yangiyer "Muruvvat" nogironligi bo'lgan shaxslar uchun ayollar internat uyidagi mavjud asosiy binosi va oshxona binosini ta'mirlash, Ota-onalari inehmonxonasi uchrashev binosi buzib yangidan qurish, Mavjud binodagi 6-ochkoli yuvinish xonasi va hojatxonani ta'mirlash va moslashtirish,		
Изм.	Кол.уч	Лист	№ док.	Подпись	Дата	Страница
Rahbar		Abdikadirova Sh.A				Лист
LBM		Tolqinova Sh.T				Листов
Bajardi		Usmonov I.I.				РП
				Yangiyer "Muruvvat" nogironligi bo'lgan shaxslar uchun ayollar internat uyi		
				Разрез кровли 3-3		
				"Sirdaryo mukammal ta'mir loyiha" MChJ Guliston sh. 2026 y.		

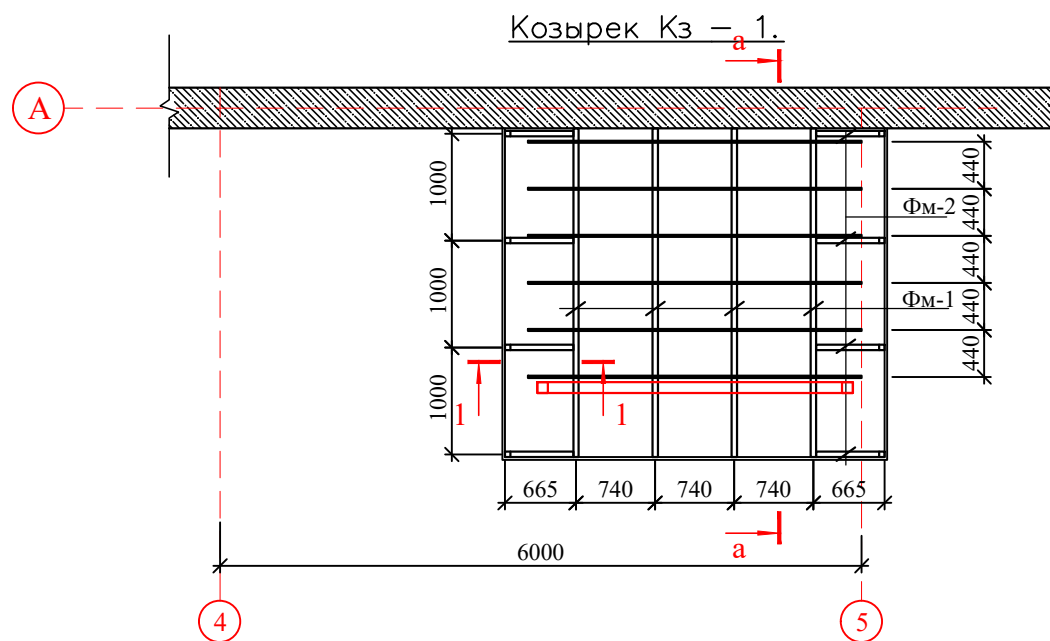


						-КЖ
						Yangiyer "Muruvvat" nogironligi bo'lgan shaxslar uchun ayollar internat uyidagi mavjud asosiy binosi va oshxona binosini ta'mirlash, Ota-onalar inehmonxonasi uchrashuv binosi buzib yangidan qurish, Mavjud binodagi 6-ochkoli yuvinish xonasi va hojatxonani ta'mirlash va moslashtirish,
Изм.	Кол.уч	Лист№док.	Подпись	Дата		
Rahbar	Abdikadirova Sh.A		<i>[Signature]</i>		Yangiyer "Muruvvat" nogironligi bo'lgan shaxslar uchun ayollar internat uyi	Страница РП
LBM	Tolqinova Sh.T		<i>[Signature]</i>			Лист 24
Bajardi	Usmonov I.I.		<i>[Signature]</i>			Листов 28
					Схема расположения Козырка Кз - 1.	"Sirdaryo mukammal ta'mir loyiha" MCHJ Guliston sh. 2026 y.

Схема расположения Козырек Кз – 2.

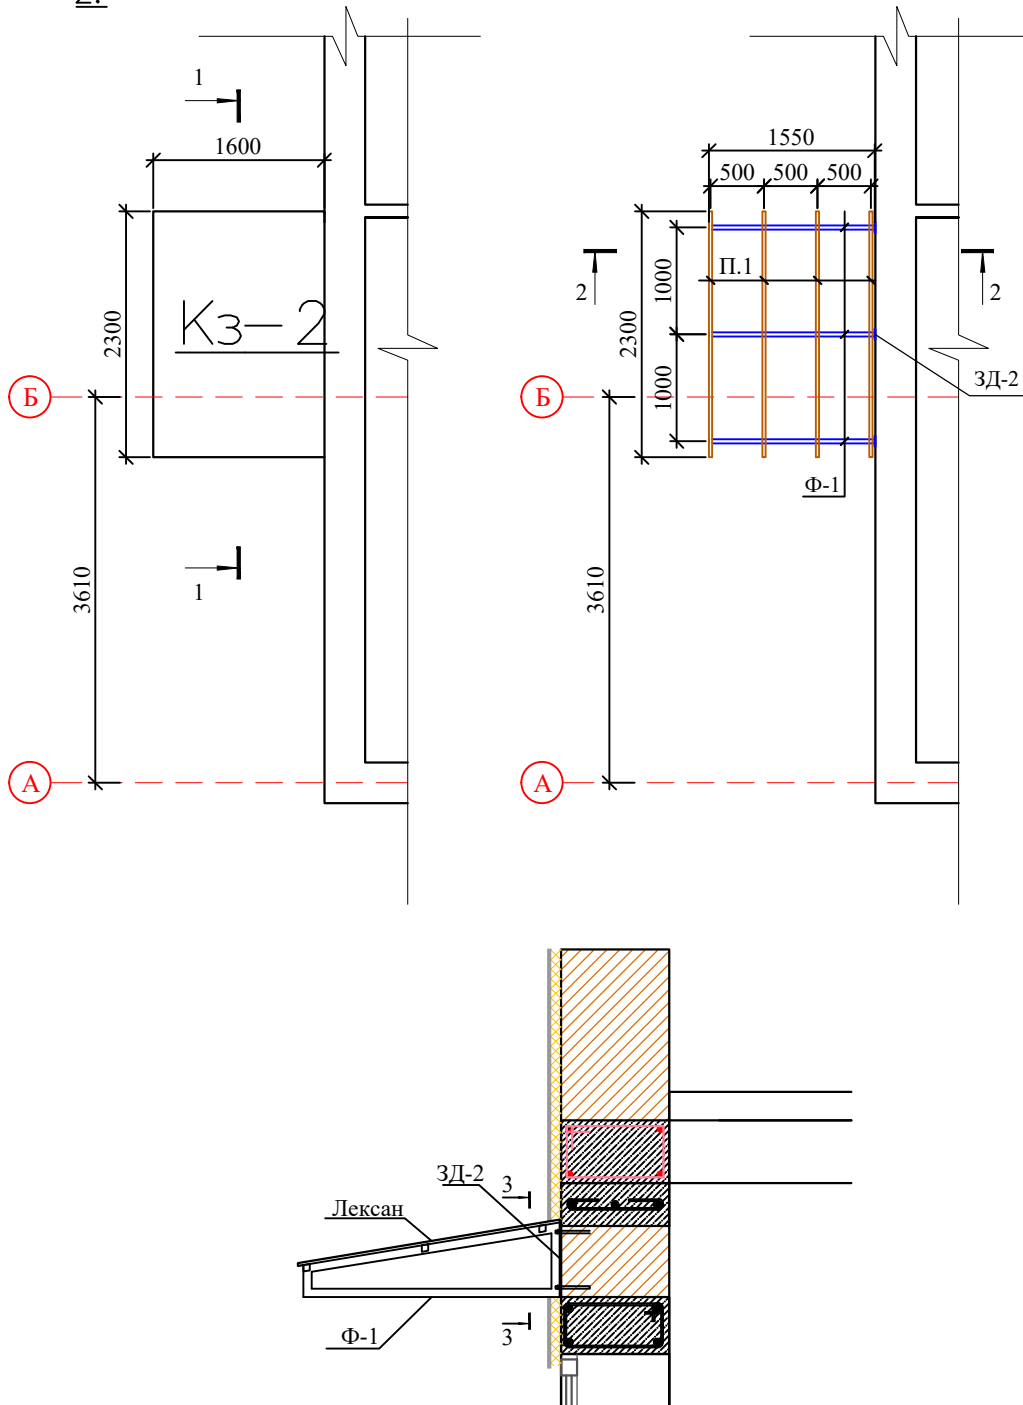

Спецификация элементов козырька Кз-2

Поз.	Обозначение	Наименование	Количество	Масса, кг	Примечание
		Козырек Кз-2	1		Расход на 1 шт.
Ф-1	ГОСТ 30245-2012	40x40x3	3	12.14	36.42 кг
П.1	ГОСТ 30245-2012	30x30x2	4	3.91	15.64 кг
		Лексан			3.68 кг
3	ГОСТ 103-2006	-5x100x350	1	1.4	1.4 кг
4		Анкерный болт	4		L=120 мм
		Масляная окраска металлических профилей.			2.83 м2

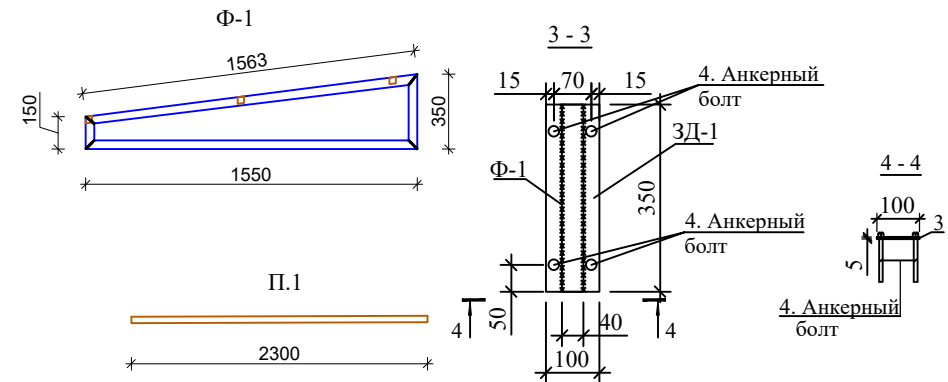


--	--	




Поз.	Обозначение	Наименование	Кол.	Масса ед.кг.	Приме- чение
		Крыльцо Кр -1 с пандусом	2		
С-1	ГОСТ 31938-2012	Сетка 4С $\frac{06 \text{ АБК-200}}{06 \text{ АБК-200}}$ S=52.65м ²	1	0.59	31.06кг
		<u>Материалы</u>			
		Бетон кл. В15			10.41м ³
	Гравийная подготовка толщ.100мм.				3.01м ³
	Боковые поверхности обмазать горячим битумом за 2 раза.				0,373 т

Ведомость выполняемых работ.

Поз.	Условные обозначения	Наименование работ	Ед. изм.	Кол-во
		Земляные работы		
1		Засыпка грунта в ручную	м3	6.2
2		Уплотнение грунта пневматическими трамбовками	м3	6.2
3		Полив водой	м3	6.2

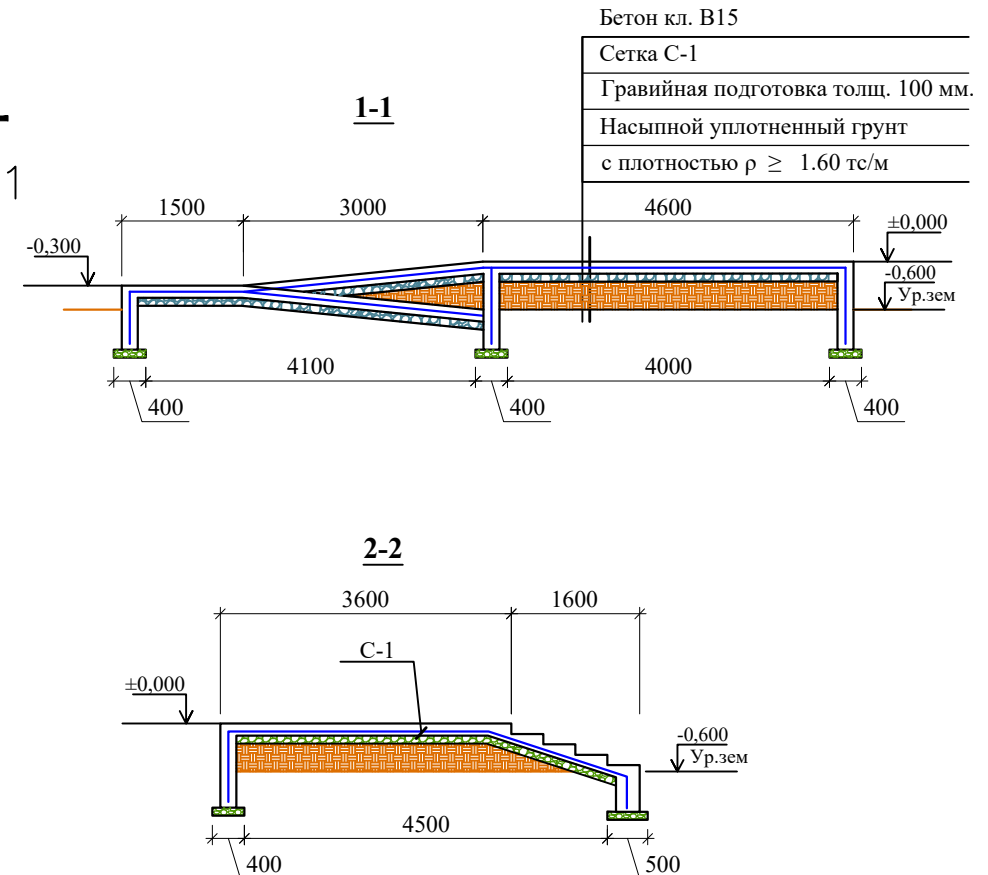

						-КЖ
						Yangiyer "Muruvvat" nogironligi bo'lgan shaxslar uchun ayollar internat uyidagi mavjud asosiy binosi va oshxona binosini ta'mirlash, Ota-onalar inehmonxonasi uchrashuv binosi buzib yangidan qurish, Mavjud binodagi 6-ochkoli yuvinish xonasi va hojatxonani ta'mirlash va moslashtirish,
Изм.	Қолуч	Лист№	док.	Подпись	Дата	Yangiyer "Muruvvat" nogironligi bo'lgan shaxslar uchun ayollar internat uyi
Rahbar	Abdikadirova Sh.A			<i>[Signature]</i>		
LBM	Tolqinova Sh.T			<i>[Signature]</i>		
Bajardi	Usmonov I.I.			<i>[Signature]</i>		Стадия
						РП
						27
						28
						Схема расположения Крилцо Кр - 1.
						"Sirdaryo mukammal ta'mir loyiha" MChJ Guliston sh. 2026 y.

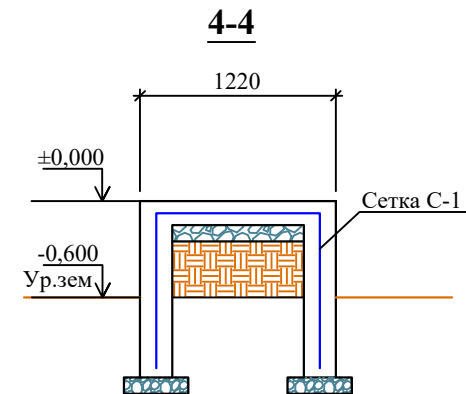

						-КЖ
						Yangiyer "Muruvvat" nogironligi bo'lgan shaxslar uchun ayollar internat uyidagi mavjud asosiy binosi va oshxona binosini ta'mirlash, Ota-onalar inehmonxonasi uchrashuv binosi buzib yangidan qurish, Mavjud binodagi 6-ochkoli yuvinish xonasi va hojatxonani ta'mirlash va moslashtirish,
Изм.	Кол.уч	Лист№док.	Подпись	Дата		
Rahbar		Abdikadirova Sh.A			Yangiyer "Muruvvat" nogironligi bo'lgan shaxslar uchun ayollar internat uyi	Страница РП
LBM		Tolqinova Sh.T				Лист 28
Bajardi		Usmonov I.I.				Листов 28
					Схема расположения Крилцо Кр - 2.	"Sirdaryo mukammal ta'mir loyiha" MChJ Guliston sh. 2026 y.