

Ведомость рабочих чертежей основного комплекса АДМ

Лист	Наименование	Примеч.
1	Ведомость чертежей основного комплекта АДМ и Общие данные	
2	Ген план схема	
3	Схема движения 1-этажа для слабовидящих.Пандус П-1	
4	Фрагмент -1.2 Спецификация тактильного оборудования	


ОБШЫЕ УКАЗАНИЯ

Входные группы и пути движения
Обеспечение наличия пандусов с уклоном 8%, оборудованных поручнями с двух сторон на высоте –0,9 м.
Установка контрастных указателей для слабовидящих.


Санитарно-гигиенические помещения
В новых учебных зданиях организация отдельных туалетных помещений на каждом этаже, предусмотренных для мальчиков и девочек с ограниченными возможностями, а также для мужчин и женщин из числа сотрудников.
Размер кабины — 1,80 м × 1,92 м.
Установка унитаза с поручнями с обеих сторон, расположенных на оптимальной высоте.
Кнопка вызова помощи, расположенная в легкодоступном месте.
Установка зеркал с углом наклона для удобства использования всеми категориями пользователей.

Организация пространства внутри здания
Выделить контрастным цветом периметр дверей, ведущих из коридоров в комнаты, шириной 100 мм.
В полах внутренних коридоров здания следует разместить контрастные линии указатели. Эти указатели должны быть выполнены в ярких контрастных цветах, для людей с нарушениями зрения. Указатели должны быть выполнены из красок, устойчивых к износу и легко моющихся.





Инв. N подл.	Подпись и дата	Взам. инв. N

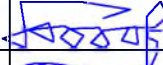						Договор	Буюртмачи: "НКМК жамғармаси" давлат муассасаси			MHG			
						НКМК жамғармаси" ДМ тасарруфидаги Навоий шаҳрида жойлашган Тиббий санитария қисмига қарашли буфет буюрсини ошхона буюрсига мослаштириш							
Изм	Кол. уч.	Лист	N док.	Подпись	Дата	Кухня на 60 месть			Стадия	Лист	Листов		
Директор		Камолов Г.							РП	1			
ГИП		Абдималиков											
ГАП		Абдуллаев А.											
ИСПОЛ.		Абдималиков				Общие данные			ООО "TAYANCH PROEKT"				

Изм. №	подп.	Инициалы и дата	Взам. инв. №

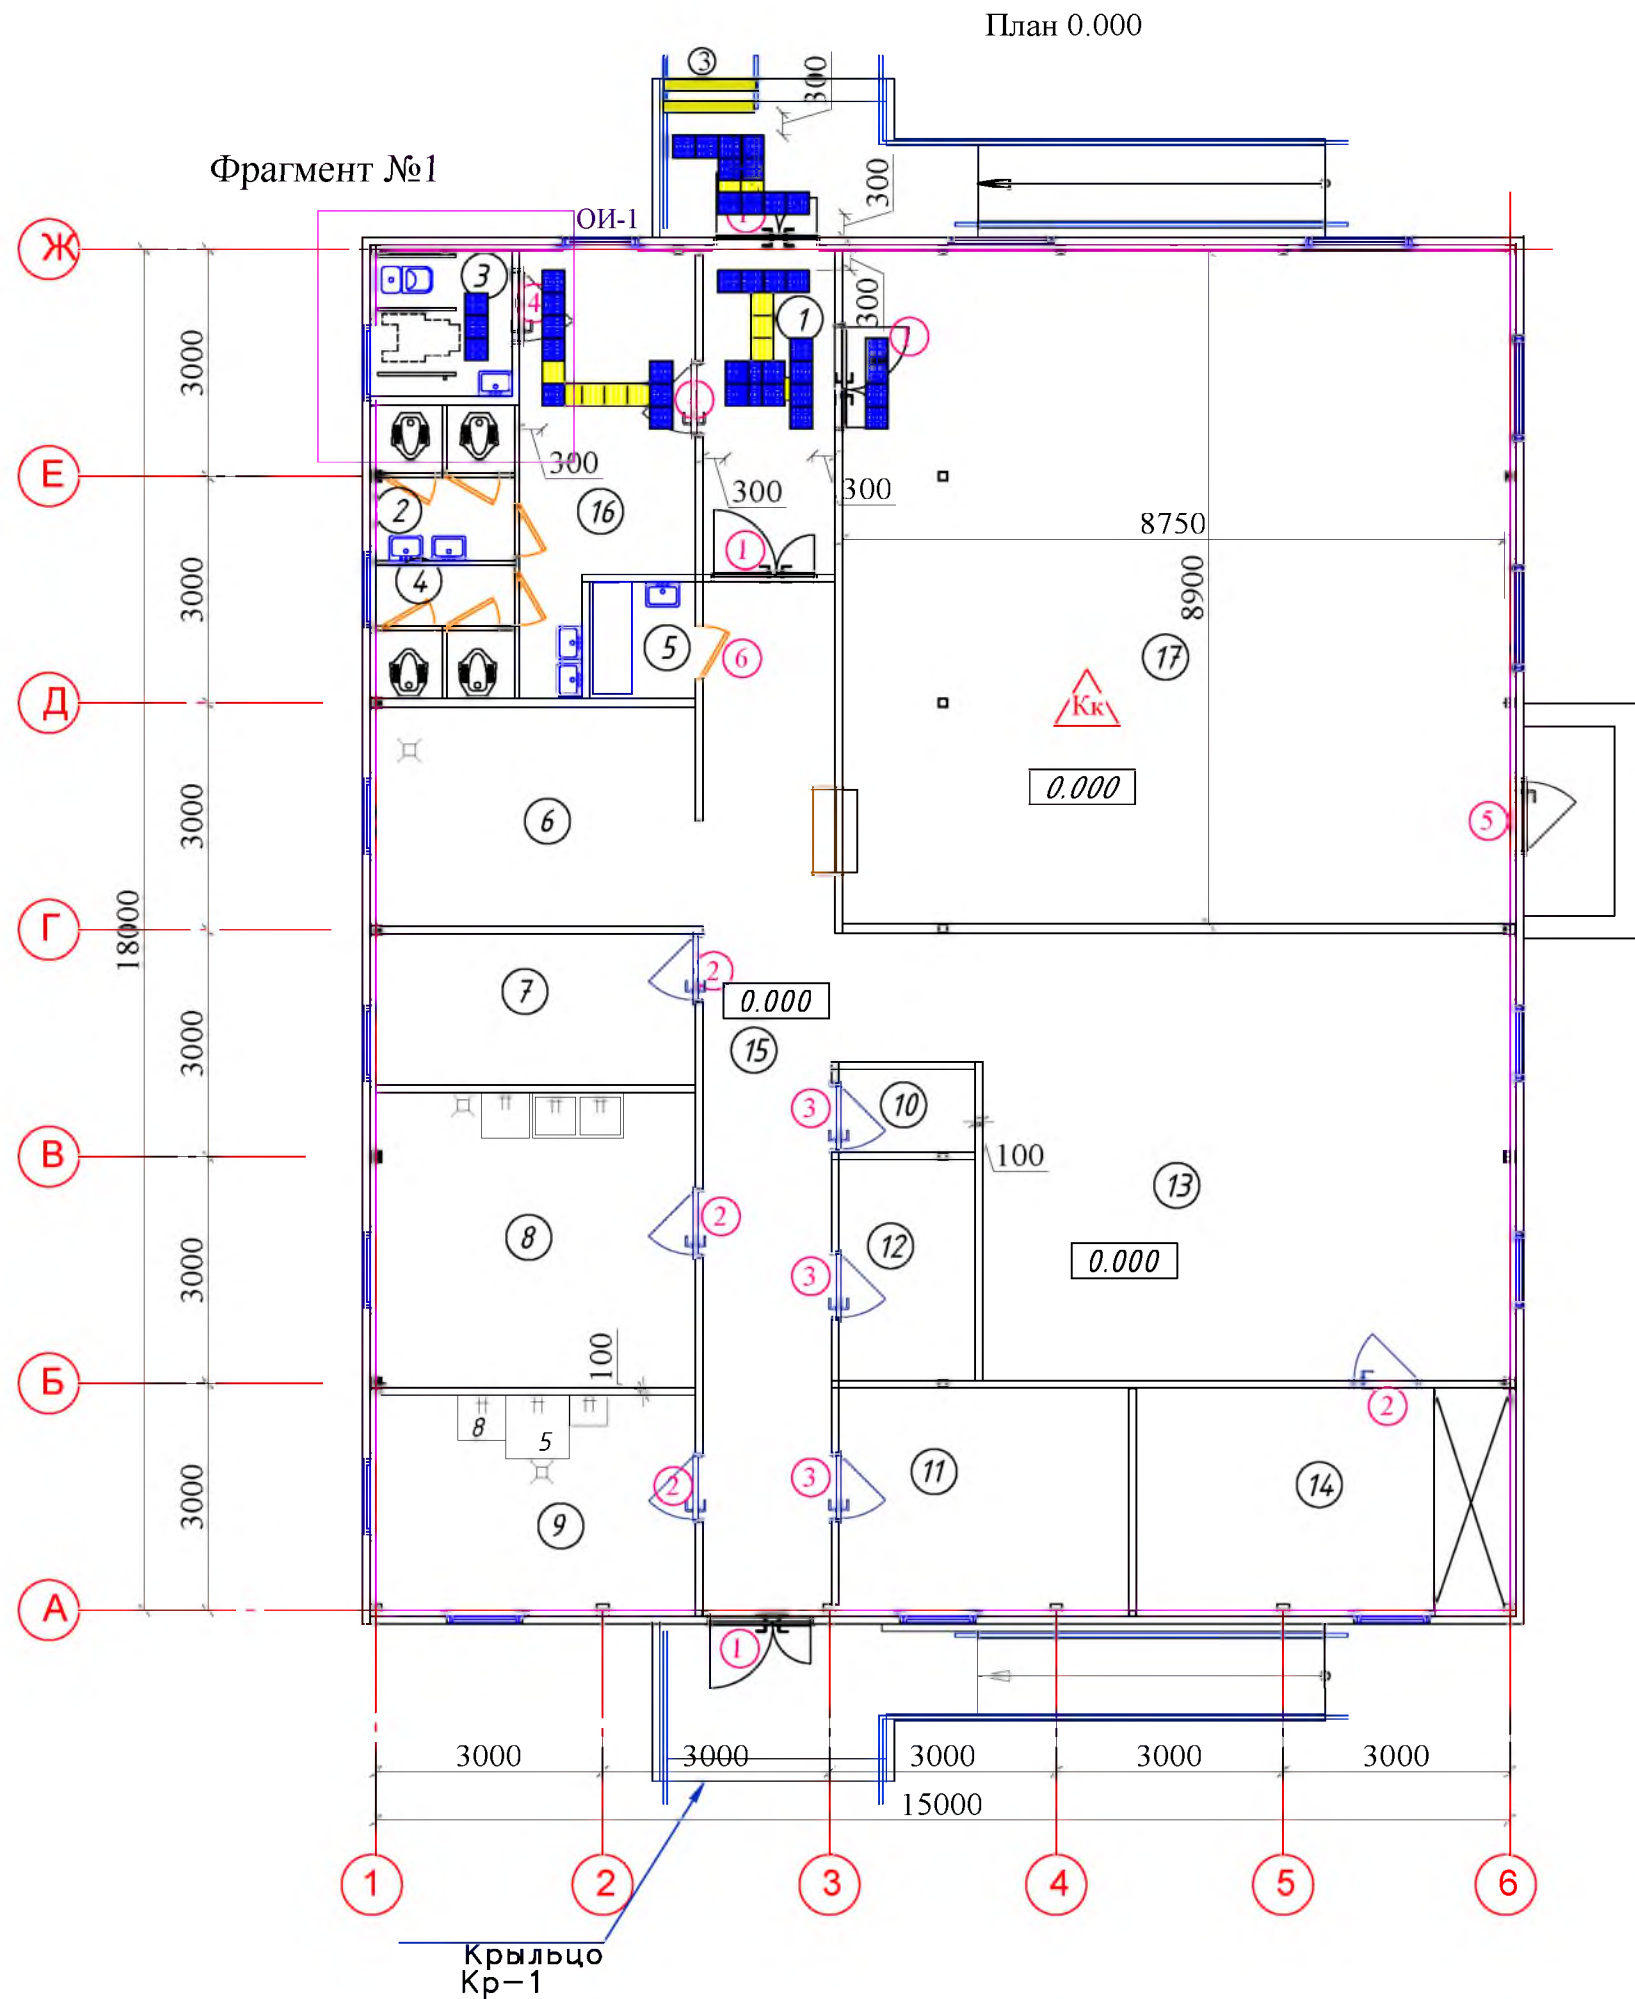


Тактильная плитка конус линейный ТПУ с люверсами
300х300мм, цвет желтый

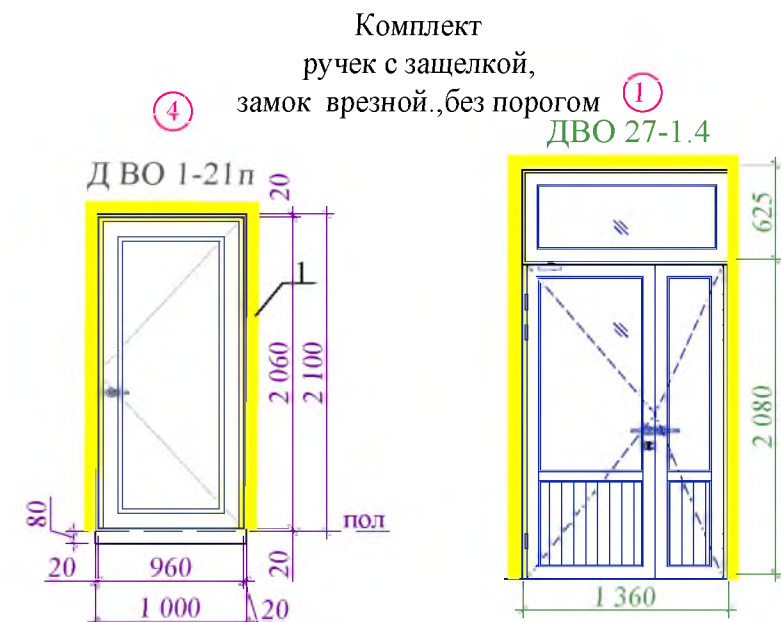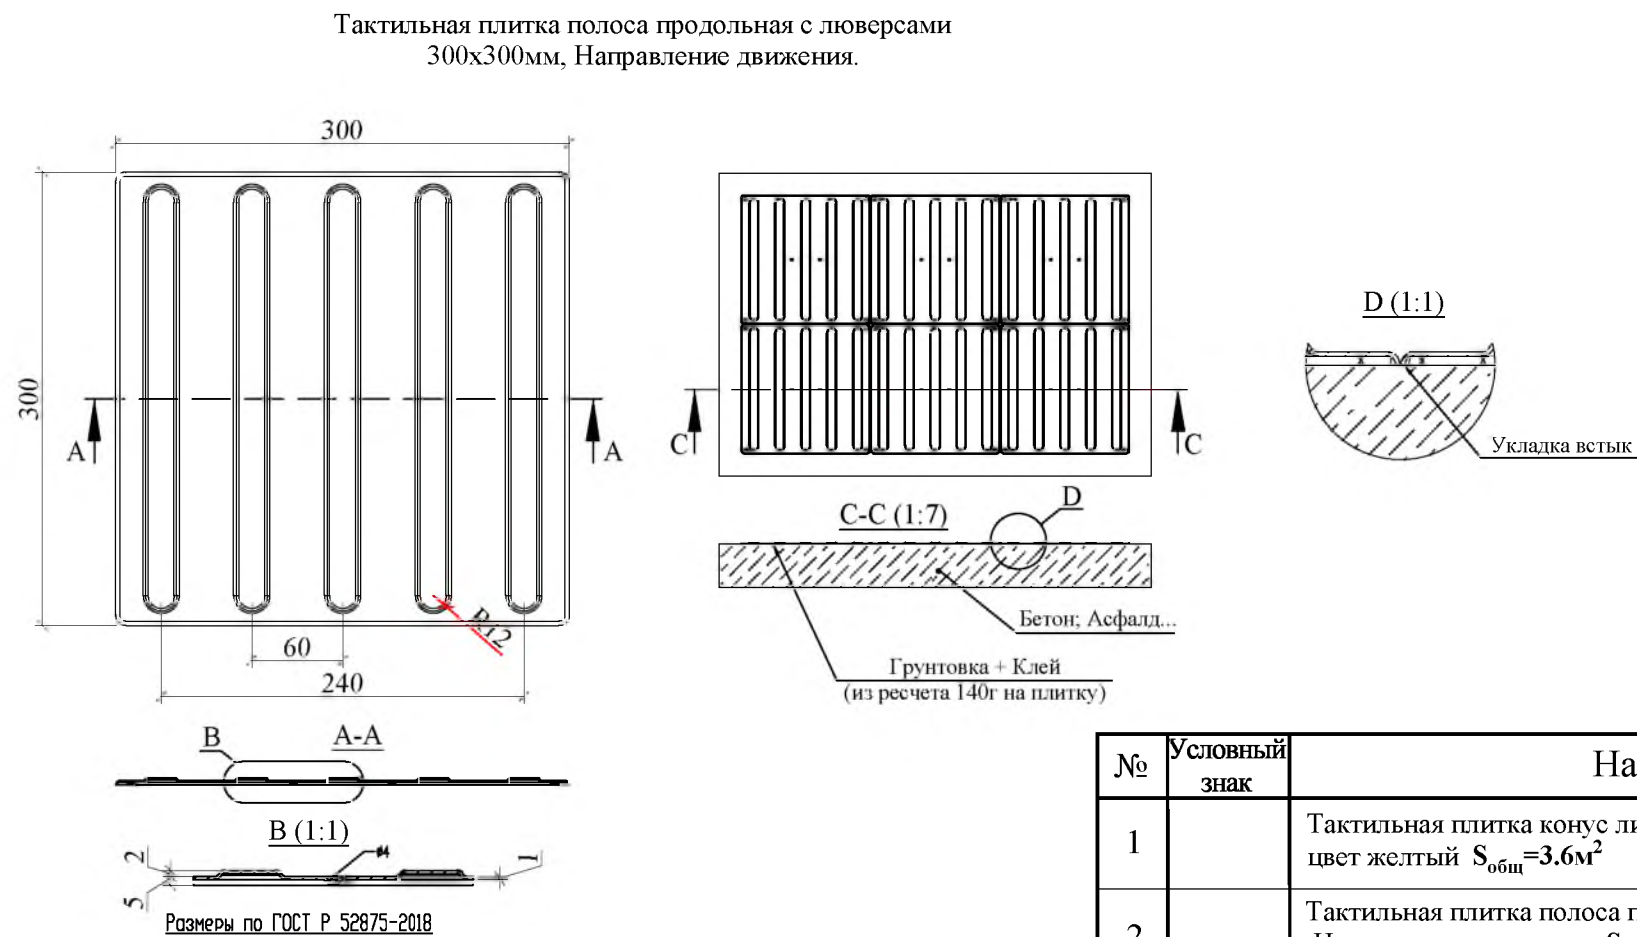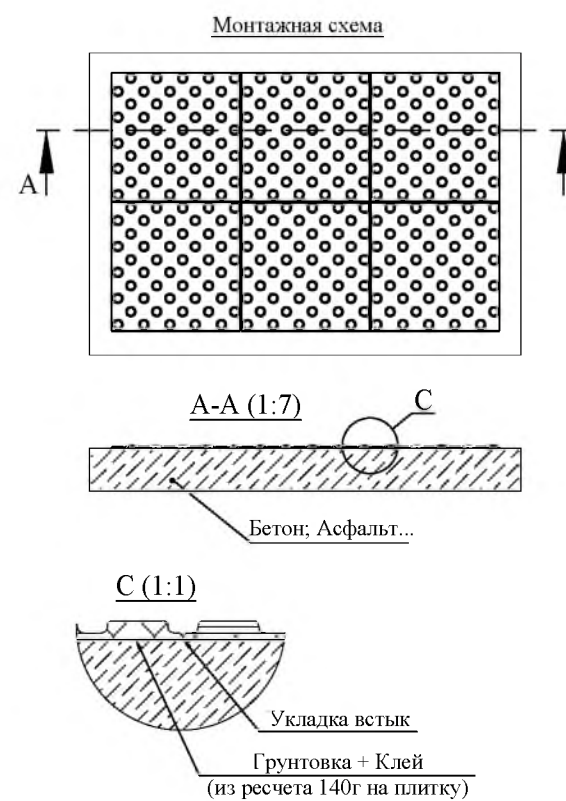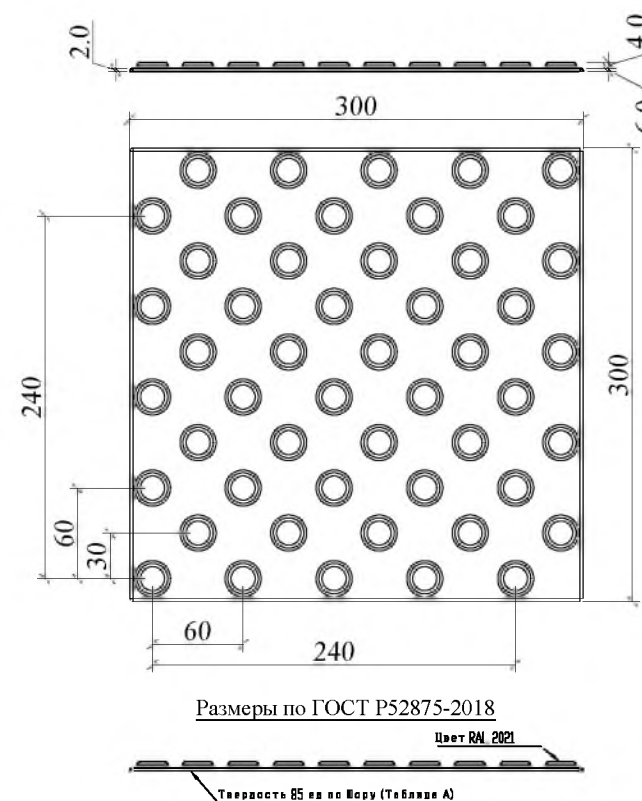


Экспликация помещений

№ помеще-ния	Наименование	Площадь, м ²	Кат. помеще-ния
1	Коридор	16.70	
2	Женский туалет	3.77	
3	Санузел для МНГ	3.60	
4	Мужской туалет	3.30	
5	Душевая	2.15	
6	Моечная кухонной посуды		
	Комната раздачи	12.23	
7	Кладовая сухих продуктов	8.44	
8	Овощной цех	16.45	
9	Мясо цех	11.98	
10	Кладовая инвентаря	1.96	
11	Раздевалка	11.26	
12	Кабинет персонала и заведующего	5.25	
13	Горячий цех	44.55	
14	Помещение холодильников овощей, молочных и мясных продуктов	14.52	
15	Коридор (загрузочная)	23.3	
16	Коридор	11.3	
17	Обеденный зал 60 мест	78.76	

№	Условный знак	Наименование	Кол.
1		Тактильная плитка конус линейный ТПУ с люверсами 300х300мм, цвет желтый $S_{\text{общ}}=3.6\text{м}^2$	40 шт
2		Тактильная плитка полоса продольная с люверсами 300х300мм. Направление движения. $S_{\text{общ}}=0.99\text{м}^2$	11 шт
3		Профиль алюминиевый накладной угол-порог против скольжения	4 шт
4		Контрастная лента вокруг двери для слабовидящих имеет ширину 100 мм.	8,4 пм

 
						Договор	Бюджетмачи: "НКМК жамгармаси" давлат муассасаси			MNG
							НКМК жамгармаси" ДМ масарруфидати Навоий шаҳрида жойлашган Тиббий санитария қисмига қарашли буфет ёдиносини ошхона ёдиносига мослаштириш			
Изм	Коп. уч.	Лист	№ док.	Подпись	Дата					
Директор		Камолов Г.				Кухня на 60 мест	Стадия	Лист	Листов	
ГИП		Абдималиков					РП	2		
ГАП		Абдуллаев А.								
ИСПОЛ.		Абдималиков				План 0.000 Проект комфортной и безбарьерной среды для людей с ограниченными возможностями	ООО "TAYANCH PROEKT"			

Фрагмент №1

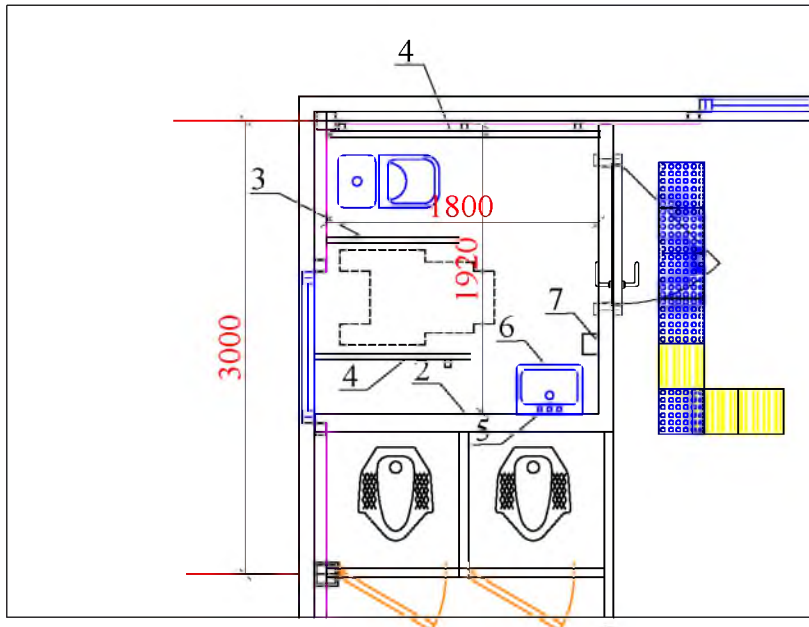

Фрагмент сан. узла для инвалидов.

(общий вид)

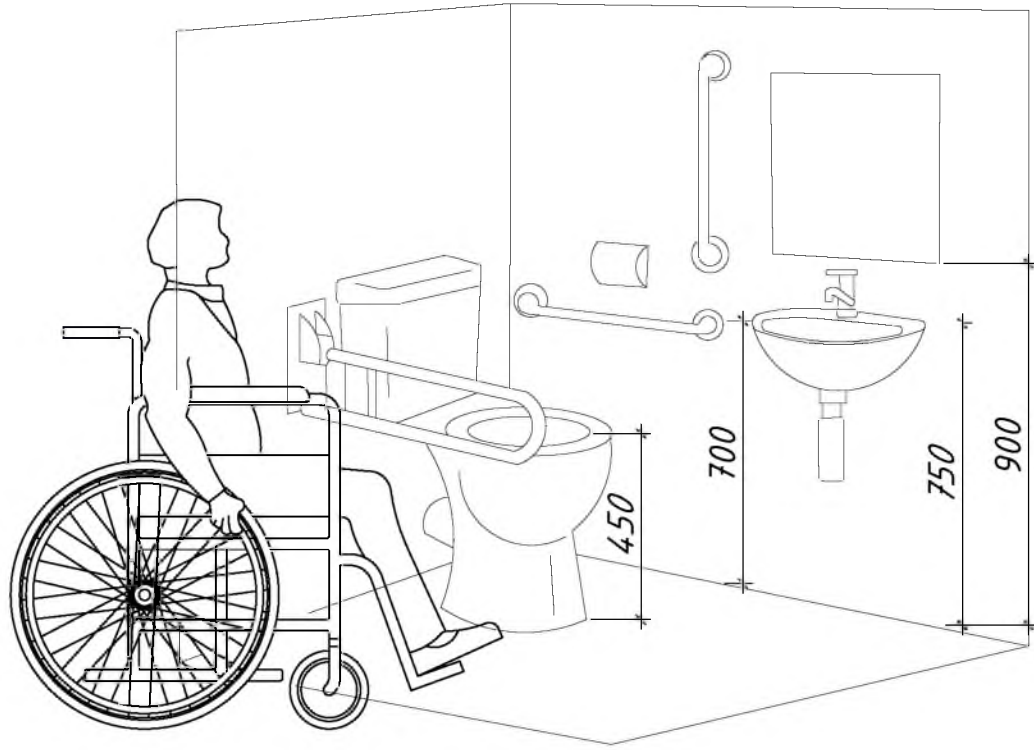

1. Складной поручень для туалета
2. Звуковой информатор
3. Кнопка вызова
4. Крючок для костыля
5. Указатель направления движения во время эвакуации
6. Настенный поручень
7. Сенсорный смеситель
8. Специальное зеркало для людей с ограниченными возможностями
9. Поручень для раковины
10. Тактильное покрытие


Список специального оборудования для туалета

№	Наименование	Смотреть	шт.
1	Ручка для писуара		1
2	Держатель стержня		1
3	Туалетное оборудование		1
4	Туалетное оборудование		3
5	Специальное окошко для туалета		1
6	Раковина		1
7	Сушилка для рук		1


Спецификация материалов ограждений крылец.

марка поз.	обозначение	наименование	кол. шт.	вес ед., кг	общий вес, кг
Ограждение ОГ-1			2		
1	Поручень. ГОСТ 8732-70*	Труба Ø50 б=2,5мм. L=62п.м.	-	2,93 кг/п.м.	181.66
2	Стойка. ГОСТ 8732-70*	Труба Ø50 б=2,5мм. L=875мм.	52	2.2	114.4
3	Муфта. /индив./	Деталь 3	104	1.0	104
4	Ригель	Деталь 4	104	0.63	65.52
5	Стальная труба ГОСТ 3262-75*	Труба Ø20 б=2,5мм. L=62п.м.	-	2.0 кг/п.м.	124
6	Накрывная муфта. /индив./	Ø120 Н=40 мм.	52	0.92	47.84


Крыльцо-1 (Кр-1) М 1:100

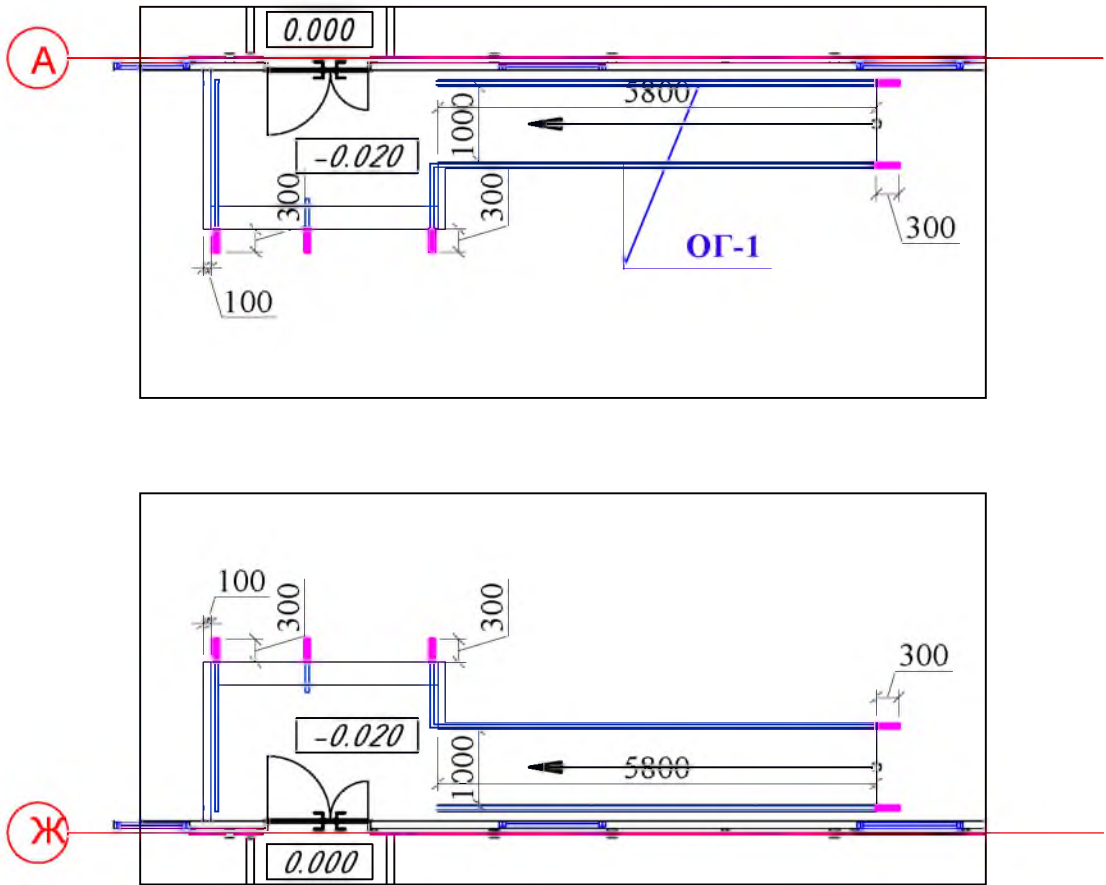


Деталь 3а

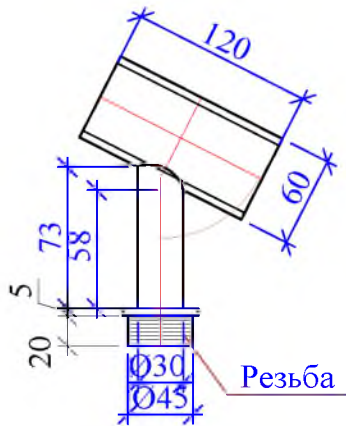


а-а

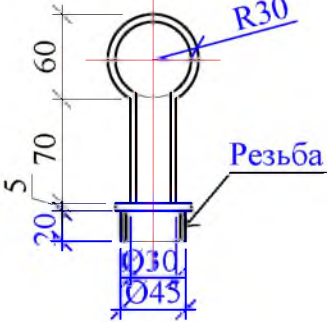


Деталь 3

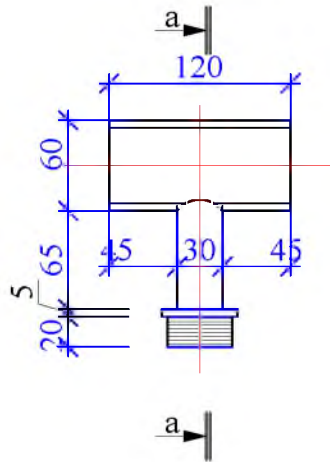


б-б

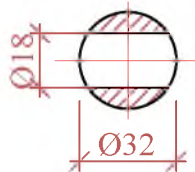


Деталь 6

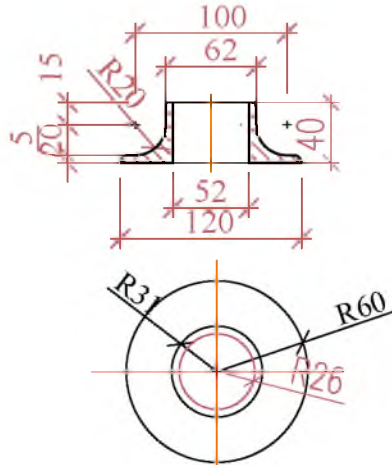

Деталь 4

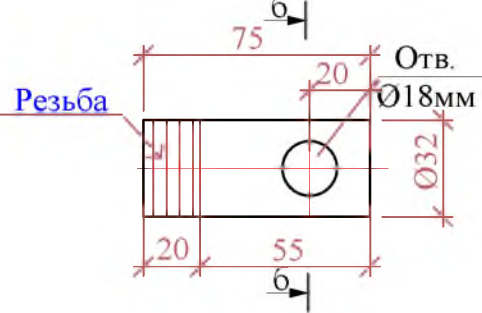


Фрагмент 1

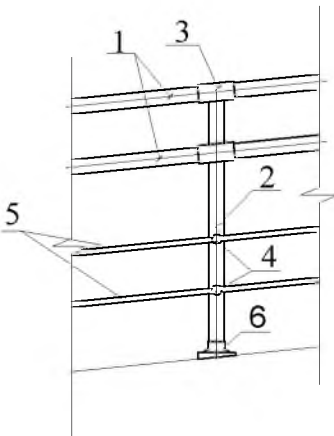

Договор		Бюджетмачи: "НКМК жамгармаси" давлат муассасаси		МНГ	
Изм. №		Лист		Н док.	
Директор		Камолов Г.		Подпись	
ГИП		Абдумаликов		Дата	
ГАП		Абдуллаев А.			
ИСПОЛ.		Абдумаликов			
Кухня на 60 мест		Стадия		Лист	
		РП		3	
Проект комфортной и безбарьерной среды для людей с ограниченными возможностями		ООО "TAYANCH PROEKT"			

Фасад по осы "6-1"

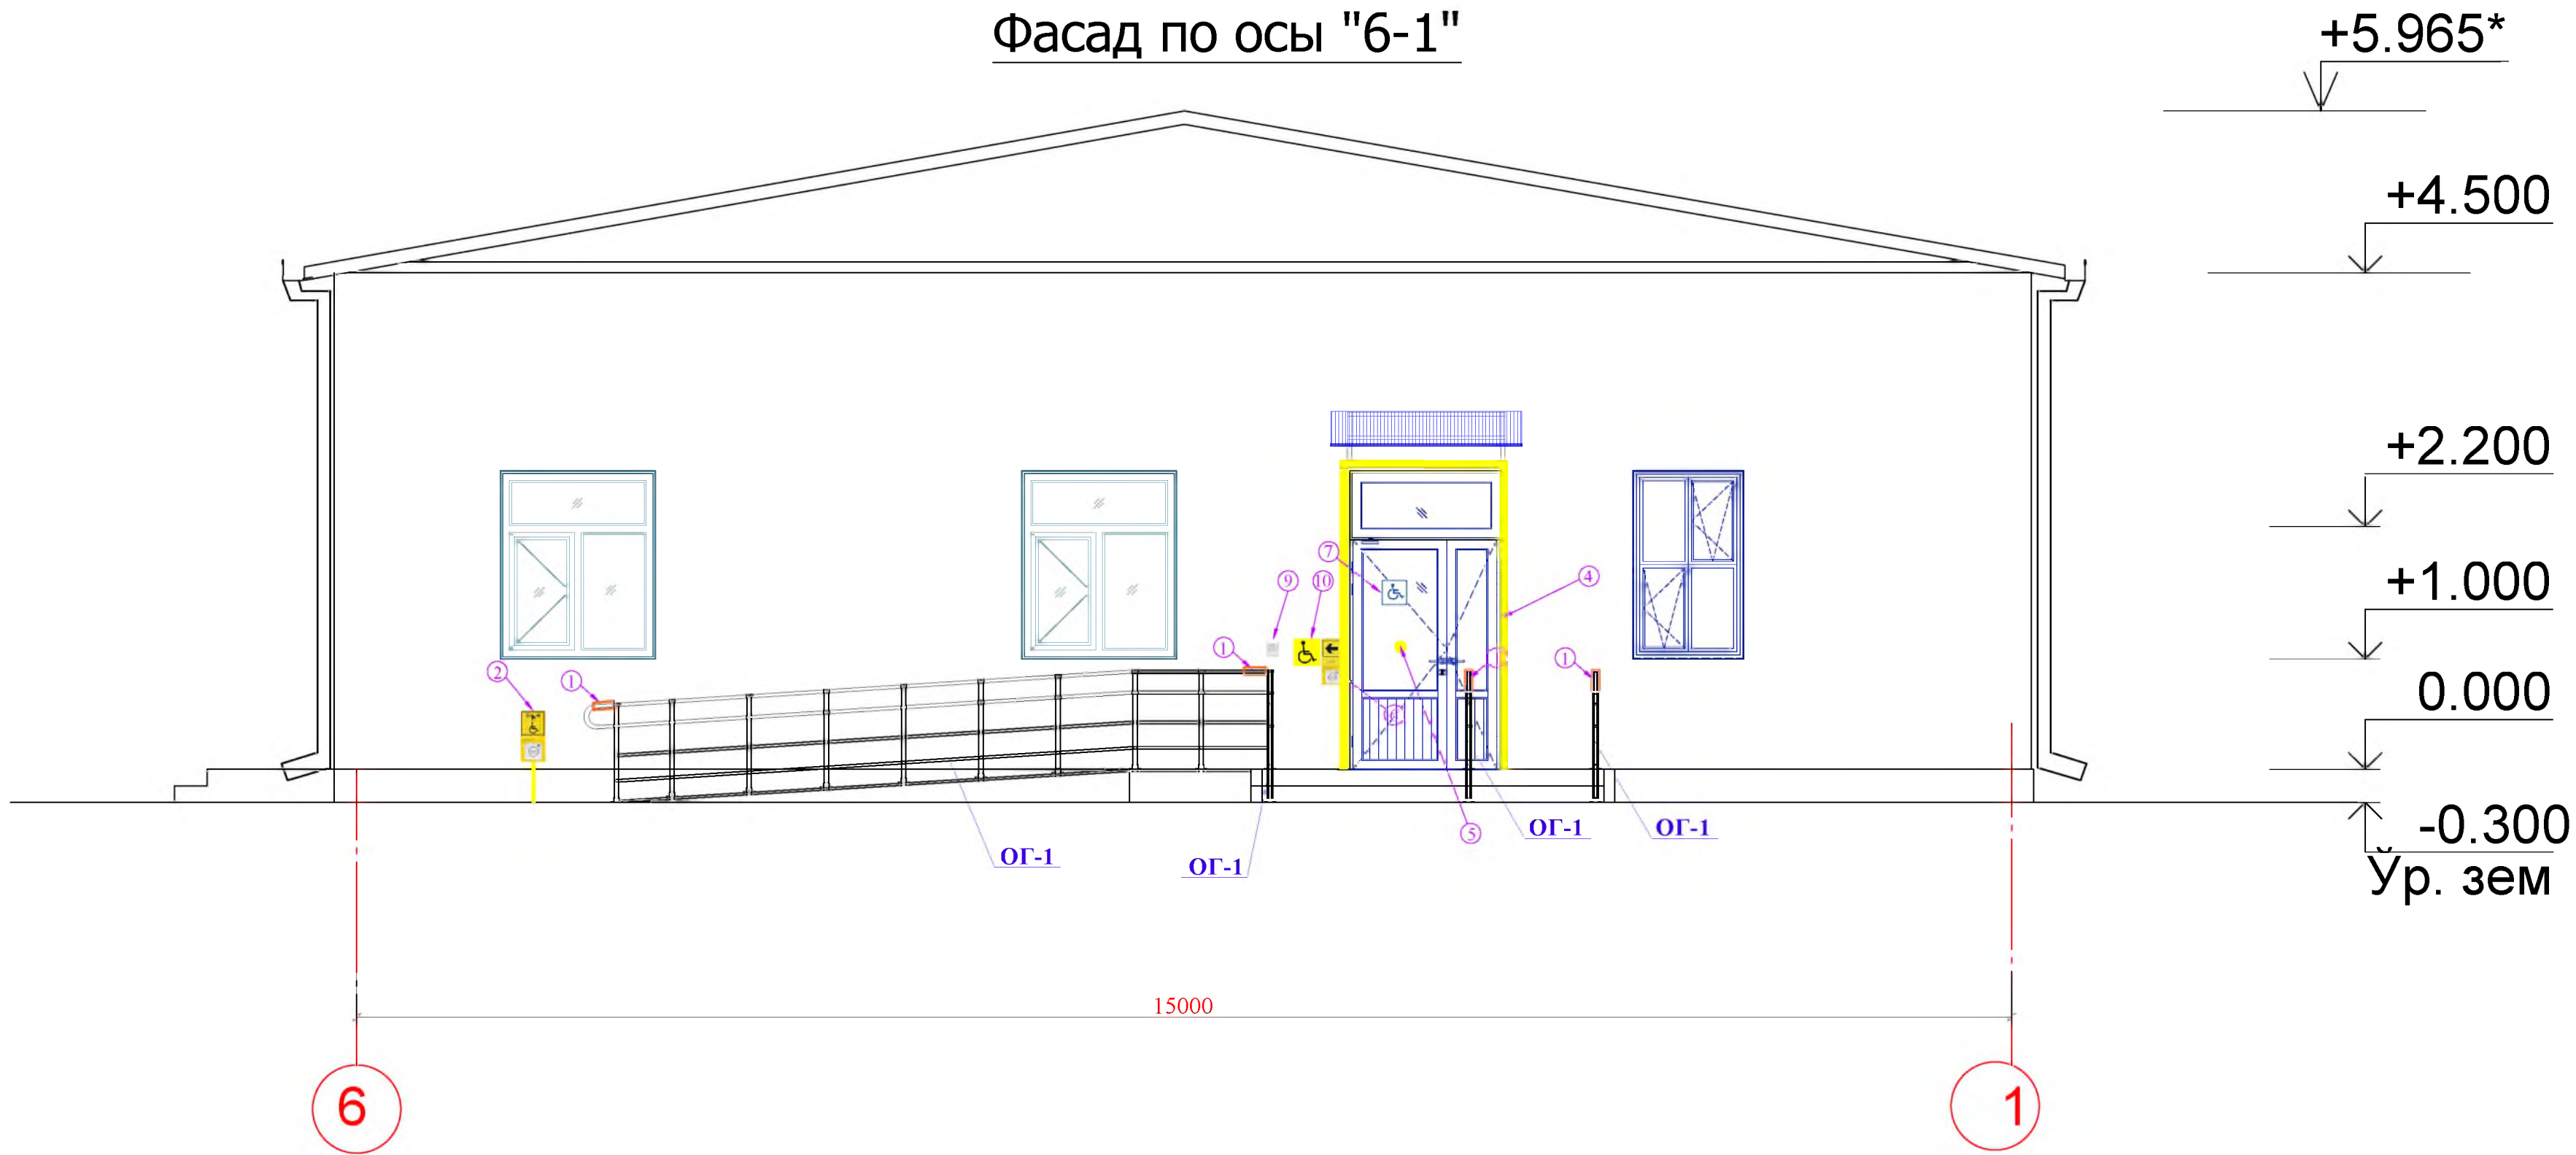

Фрагмент фасада №2

№ п/п.	Наименование	шт.
1	Тактильная информация шрифтом Брайля на ручках для слабовидящих	10
2	Кнопка аварийного вызова персонала при подъеме на пандус	1
3	Электронная контрастная таблица для людей с нарушениями зрения	1
4	Контрастная лента вокруг двери для слабовидящих имеет ширину 100 мм.	8 п.м.
5	Контрастная надпись на входной двери для людей с нарушениями зрения	1
6	Кнопка вызова тревоги в зоне входа	1
7	Дорожный знак для людей с ограниченными возможностями	1
8	Тактильная информационная доска со шрифтом Брайля для слабовидящих	1
9	Голосовой информатор для людей с нарушениями зрения	1
10	Специальный знак, указывающий направление движения в случае пожара.	1

						Договор	Буюртмачи: "НКМК жамғармаси" давлат муассасаси				МНГ		
						НКМК жамғармаси" ДМ тасарруфидеги Навоий шаҳрида жойлашган Тиббий санитария қисмига қарашли буфет ёнидаги ошхона ёнидаги маслаштириш							
Изм.	Коп. уч.	Лист	№ док.	Подпись	Дата	Кухня на 60 мест			Стадия	Лист	Листов		
Директор	Камолов Г.								РП	4			
ГИП	Абдималиков												
ГАП	Абдуллаев А.												
ИСПОЛ.	Абдималиков					Спецификация тактильного оборудования			ООО "TAYANCH PROEKT"				