

Ведомость рабочих чертежей основного комплекса АДМ

Лист	Наименование	Примеч.
1	Ведомость чертежей основного комплекта АДМ и Общие данные	
2	Ген план схема	
3	Схема движения 1-этажа для слабовидящих.Пандус П-1	
4	Фрагмент -1.2 Спецификация тактильного оборудования	


ОБШЫЕ УКАЗАНИЯ




Входные группы и пути движения
Обеспечение наличия пандусов с уклоном 8%, оборудованных поручнями с двух сторон на высоте –0,9 м.
Установка контрастных указателей для слабовидящих.

Санитарно-гигиенические помещения
В новых учебных зданиях организация отдельных туалетных помещений на каждом этаже, предусмотренных для мальчиков и девочек с ограниченными возможностями, а также для мужчин и женщин из числа сотрудников.
Размер кабины — 1,87 м × 1,92 м.
Установка унитаза с поручнями с обеих сторон, расположенных на оптимальной высоте.
Кнопка вызова помощи, расположенная в легкодоступном месте.
Установка зеркал с углом наклона для удобства использования всеми категориями пользователей.

Организация пространства внутри здания
Выделить контрастным цветом периметр дверей, ведущих из коридоров в комнаты, шириной 100 мм.
В полах внутренних коридоров здания следует разместить контрастные линии указатели. Эти указатели должны быть выполнены в ярких контрастных цветах, для людей с нарушениями зрения. Указатели должны быть выполнены из красок, устойчивых к износу и легко моющихся.

Инв. N подл.	Подпись и дата	Взам. инв. N

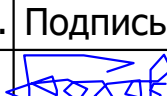						Договор	Буюртмачи: “НКМК жамғармаси” давлат муассасаси				MHG		
						НКМК жамғармаси” ДМ тасарруфидаги Навоий шаҳрида жойлашган Тиббий санитария қисмига қарашли буфет биносини ошхона биносига мослаштириш							
Изм	Кол. уч.	Лист	N док.	Подпись	Дата	Проект комфортной и безбарьерной среды для людей с ограниченными возможностями			Стадия	Лист	Листов		
Директор	Камолов Г.								РП	1	3		
ГИП	Абдималиков												
ГАП	Абдуллаев А.												
ИСПОЛ.	Абдималиков					Общие указания			ООО "TAYANCH PROEKT"				

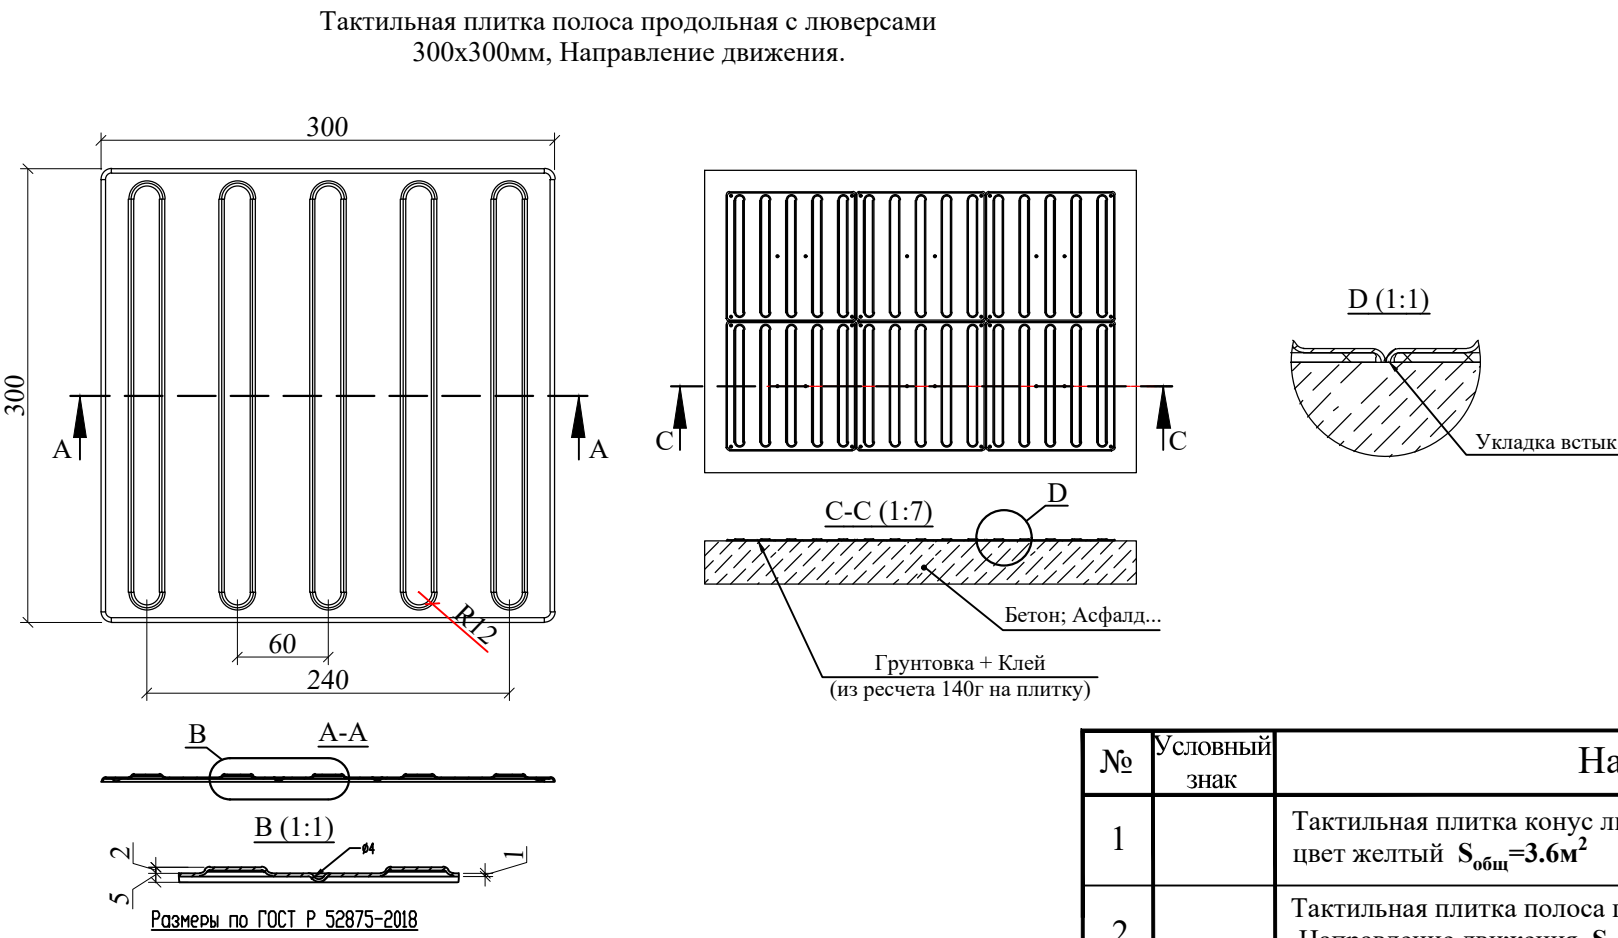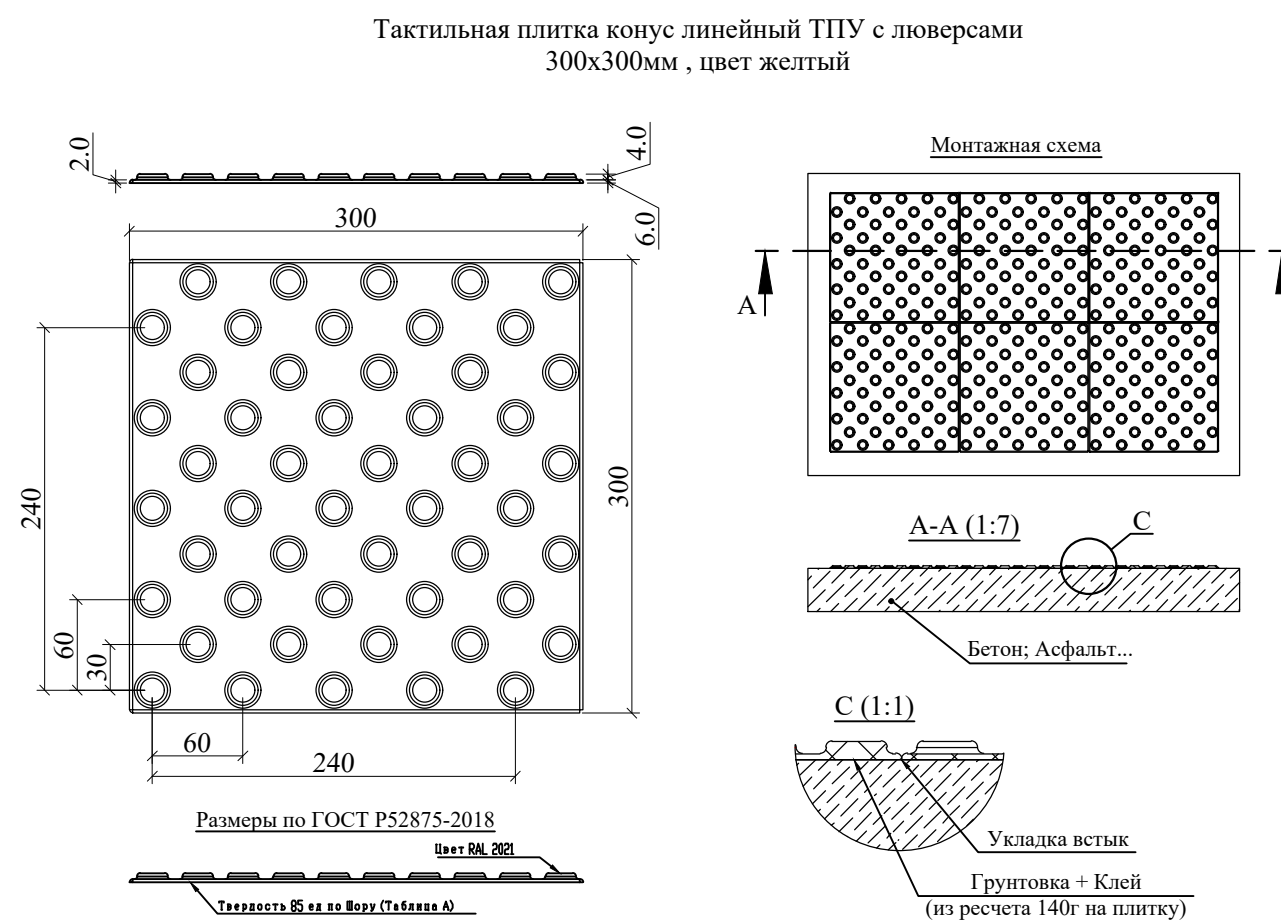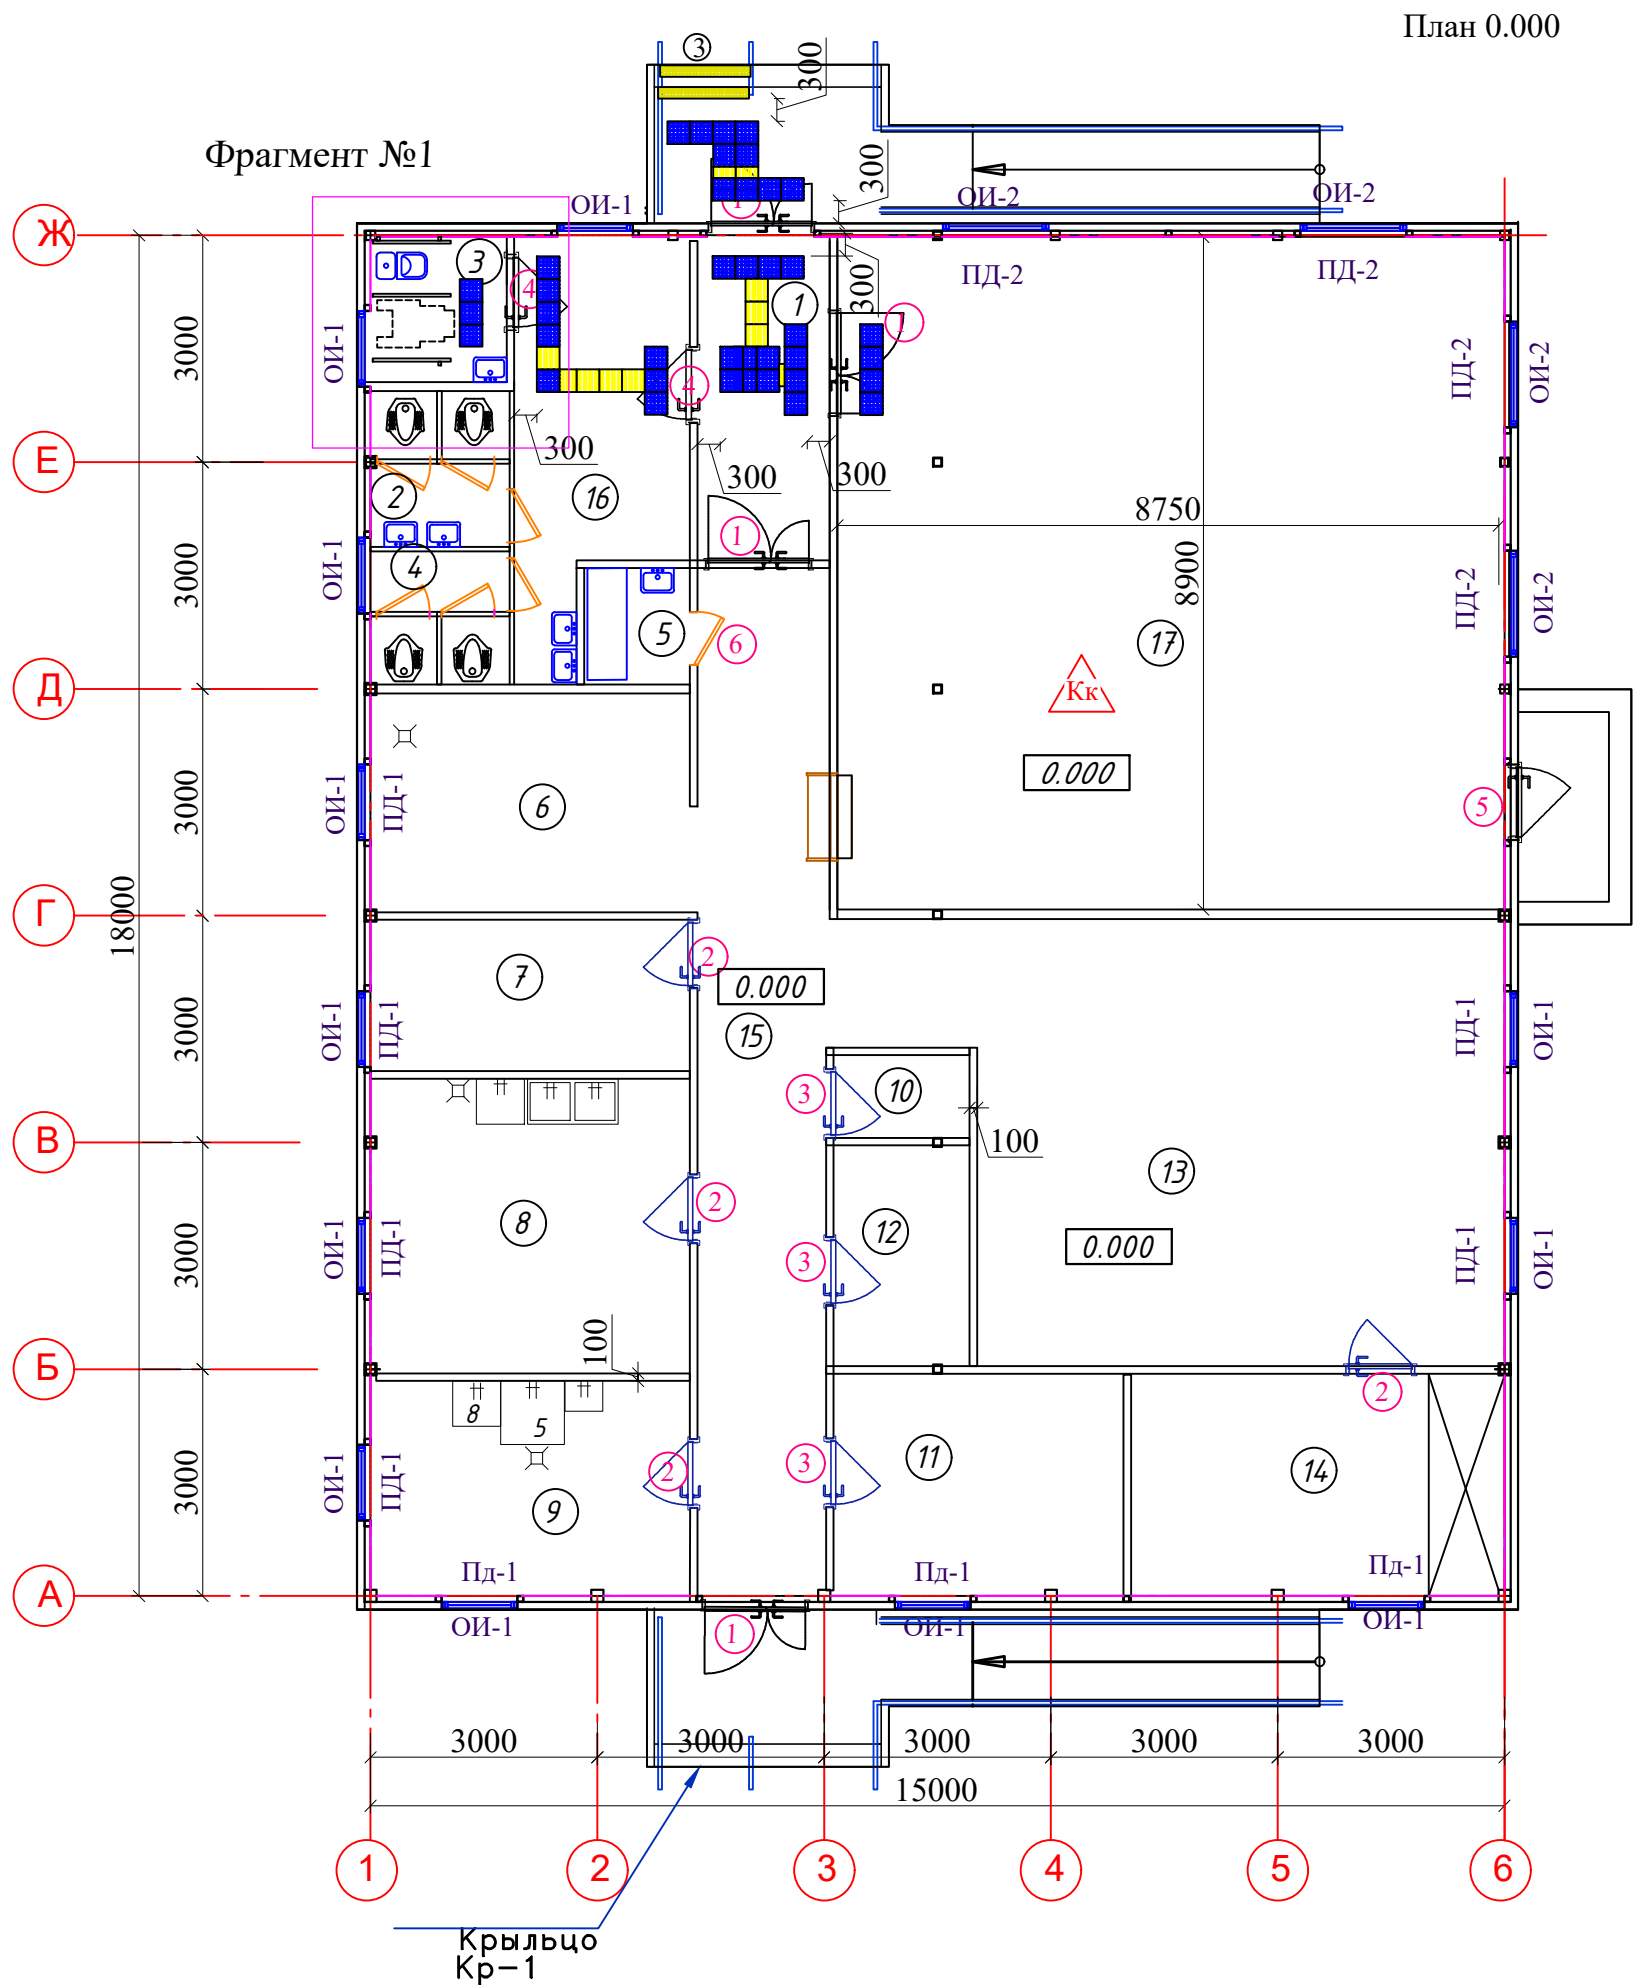

Экспликация помещений			
№ помещения	Наименование	Площадь, м²	Кат. помещения
1	Коридор	16.70	
2	Женский туалет	3.77	
3	Санузел для МНГ	3.60	
4	Мужской туалет	3.30	
5	Душевая	2.15	
6	Моечная кухонной посуды		
	Комната раздачи	12.23	
7	Кладовая сухих продуктов	8.44	
8	Овощной цех	16.45	
9	Мясо цех	11.98	
10	Кладовая инвентаря	1.96	
11	Раздевалка	11.26	
12	Кабинет персонала и заведующего	5.25	
13	Горячий цех	44.55	
14	Помещение холодильников овощей, молочных и мясных продуктов	14.52	
15	Коридор (загрузочная)	23.3	
16	Коридор	11.3	
17	Обеденный зал 60 мест	78.76	

№	Условный знак	Наименование	Кол.
1		Тактильная плитка конус линейный ТПУ с люверсами 300х300мм, цвет желтый S _{общ} =3.6м²	40 шт
2		Тактильная плитка полоса продольная с люверсами 300х300мм. Направление движения. S _{общ} =0.99м²	11 шт
3		Профиль алюминиевый накладной угол-порог против скольжения	4 шт
4		Контрастная лента вокруг двери для слабовидящих имеет ширину 100 мм.	8,4 пм

						Договор	Бюджетмачи: "НКМК жамгармаси" давлат муассасаси				MHG	
						НКМК жамгармаси" ДМ тасарруфидогу Навоий шаҳрида жойлашган Тиббий санитария қисмига қарашли буфет диносини ошхона диносига мослаштириш						
Изм.	Кол. у.	Лист	№ док.	Подпись	Дата	Проект комфортной и безбарьерной среды для людей с ограниченными возможностями	Стадия	Лист	Листов			
Директор		Камолов Г.					РП	2	3			
ГИП		Абдималиков										
ГАП		Абдуллаев А.										
ИСПОЛ.		Абдималиков				Проект комфортной и безбарьерной среды для людей с ограниченными возможностями	ООО "TAYANCH PROEKT"					


Technical drawing of a kitchen cabinet layout. The drawing shows a side view of a cabinet with a height dimension of 3000. The layout includes a countertop with a sink (1) and a stove (2). The cabinet has two doors (3) and a drawer (4). The drawing is labeled with numbers 1 through 7, corresponding to the following components:

- 1: Sink
- 2: Stove
- 3: Cabinet doors
- 4: Drawer
- 5: Cabinet body
- 6: Cabinet top
- 7: Cabinet side panel


- Список специального оборудования для туалета

№	Наименование	Смотреть	шт.
1	Ручка для писуара		1
2	Держатель стержня		1
3	Туалетное оборудование		1
4	Туалетное оборудование		3
5	Специальное окошко для туалета		1
6	Раковина		1
7	Сушилка для рук		1



(общий вид)

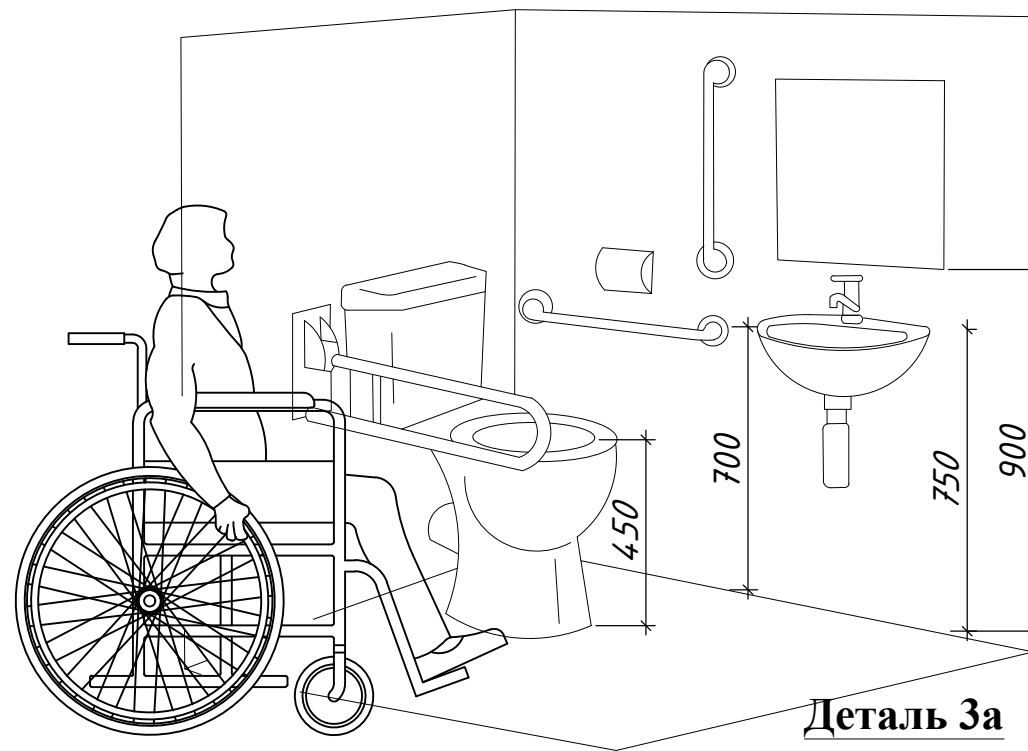


Деталь 3а

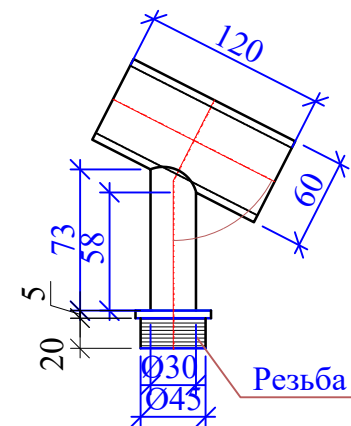



Деталь 6

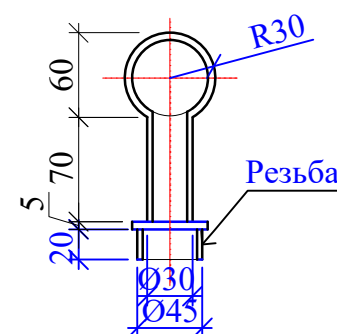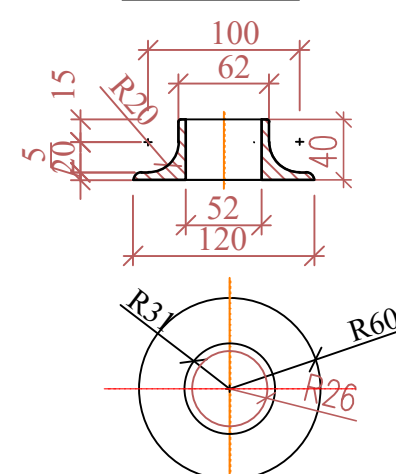

Деталь 3

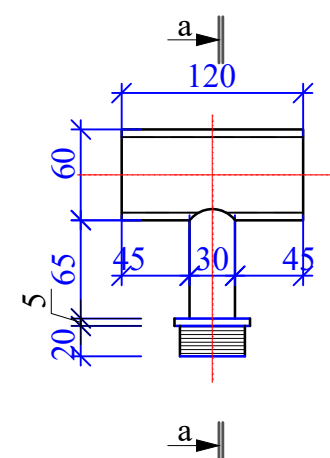

Фрагмент 1

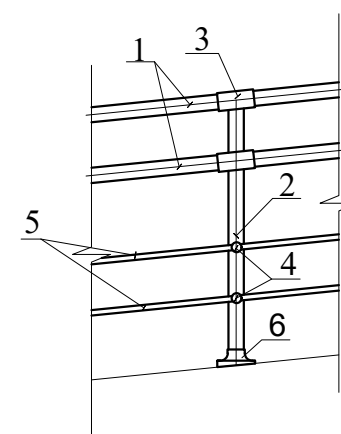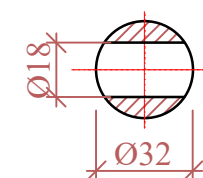**6-6**

A technical line drawing of a wheelchair ramp and door assembly. The drawing includes a door with a wheelchair symbol and a ramp with handrails. Numbered callouts (1-10) point to various components: 1 points to the ramp handrail, 2 points to the ramp base plate, 3 points to the ramp base plate, 4 points to the door handle, 5 points to the door lock, 6 points to the door frame, 7 points to the door frame, 8 points to the door frame, 9 points to the door frame, 10 points to the door frame.

№ п/п.	Наименование	шт.
1	Тактильная информация шрифтом Брайля на ручках для слабовидящих	4
2	Кнопка аварийного вызова персонала при подъеме на пандус	1
3	Электронная контрастная таблица для людей с нарушениями зрения	1
4	Контрастная лента вокруг двери для слабовидящих имеет ширину 100 мм.	8 п.м.
5	Контрастная надпись на входной двери для людей с нарушениями зрения	1
6	Кнопка вызова тревоги в зоне входа	1
7	Дорожный знак для людей с ограниченными возможностями	1
8	Тактильная информационная доска со шрифтом Брайля для слабовидящих	1
9	Голосовой информатор для людей с нарушениями зрения	1
10	Специальный знак, указывающий направление движения в случае пожара.	1

Спецификация материалов оргаждений крылец.

марка поз.	обозначение	наименование	кол. шт	вес ед., кг	общий вес, кг
	Ограждение ОГ-1		1		
1	Поручень. ГОСТ 8732-70*	Труба Ø50 б=2,5мм.L=15.4п.м.	-	2,93 кг/п.м.	45.1
2	Стойка. ГОСТ 8732-70*	Труба Ø50 б=2,5мм. L=875мм.	32	2.2	70.4
3	Муфта. /индив./	Деталь 3	64	1.0	64.0
4	Ригель	Деталь 4	64	0.63	40.3
5	Стальная труба ГОСТ 3262-75*	Труба Ø20 б=2,5мм.L=32.3п.м.	-	2.0 кг/п.м.	64.6
6	Накрывная муфта. /индив./	Ø120 Н=40 мм.	32	0.92	29.5

						Договор	Буюртмачи: "НКМК жамғармаси" давлат муассасаси			MH
							НКМК жамғармаси" ДМ тасарруфидоғи Наёвий шаҳрида joyлашган Тиббий санитария қисмига қарашли буфет буюниси ошхона буюниси нослаштириш			
Изм	Коп. уч.	Лист	N док.	Подпись	Дата		Проект комфортной и безбарьерной среды для людей с ограниченными возможностями	Стадия	Лист	Листов
Директор	Камолов Г.							РП	3	3
ГИП	Абдумаликов									
ГАП	Абдуллаев А.									
ИСПОЛ.	Абдумаликов						Проект комфортной и безбарьерной среды для людей с ограниченными возможностями	ООО "TAYANCH PROEKT"		