

ВЕДОМОСТЬ РАБОЧИХ ЧЕРТЕЖЕЙ ОСНОВНОГО КОМПЛЕКТА ПВ

Лист	Наименование	Примечание
1	Общие данные	
2	План противопожарный водопровод и аксонометрический схема системы противопожарный водопровод	

ОБЩИЙ ДАННЫЙ

ПРОТИВОПОЖАРНЫЙ ВОДОПРОВОД. Расход воды на внутреннее пожаротушение составляет одна струя с расходом воды q=2.6 л/с. Пожарные краны устанавливаются на высоте h=1.35м над полом междуэтажного холла и размещаются в шкафчиках, имеющих отверстие для проветривания, приспособленных для их опломбирования и визуального осмотра без вскрытия. У каждого пожарного крана предусмотрена кнопка “Пуск”. Шкафы ПК оборудуются рычагами, предназначенными для открытия пожарных кранов. Для снижения избыточного давления у пожарных кранов расположенных на 1,2 этажах предусмотрена установка диафрагм с центральным отверстием Ø16мм. В пожарных шкафах предусмотрено место для 2-х огнетушителей объемом 5 литров.

Quyidagi jadval 1 ta DN50 (ПК-50) ichki yong'in krani uchun Q = 2,5 l/s suv sarfi asosida tuzilgan.




Vaqt	Suv sarfi (litr)	Suv sarfi (m³)
1 sekund	2,5 l	0,0025 m³
10 sekund	25 l	0,025 m³
30 sekund	75 l	0,075 m³
1 minut	150 l	0,15 m³
5 minut	750 l	0,75 m³
10 minut	1 500 l	1,50 m³
15 minut	2 250 l	2,25 m³
20 minut	3 000 l	3,00 m³
30 minut	4 500 l	4,50 m³
45 minut	6 750 l	6,75 m³
1 soat	9 000 l	9,00 m³

Проект соответствует требованиям технологических, санитарно-гигиенических, противопожарных и других норм, действующих на территории Республики Узбекистан и обеспечивают безопасную для жизни и здоровья эксплуатацию объекта при соблюдении предусмотренных рабочими чертежами мероприятий.

Главный инженер проекта:

						ПВ			
						Сурхондарё вилояти Денов тумани “Буюк келажак” МФЙда қозонхона ва иссиқлик тармоғини қуриш, индивидуал иссиқлик пунктларини ўрнатиш			
Изм.	Колуч.	Лист	№док.	Подп.	Дата	Комельная	Стадия	Лист	Листов
Директор					2026				
ГИП	Х.Шердилов				2026		Р.П.	1	2
Выполнил	М.Бозоров				2026	Общие данные	“MOVIY-SADAF” ХК Термиз-2026		


Қозонхона девор режаси

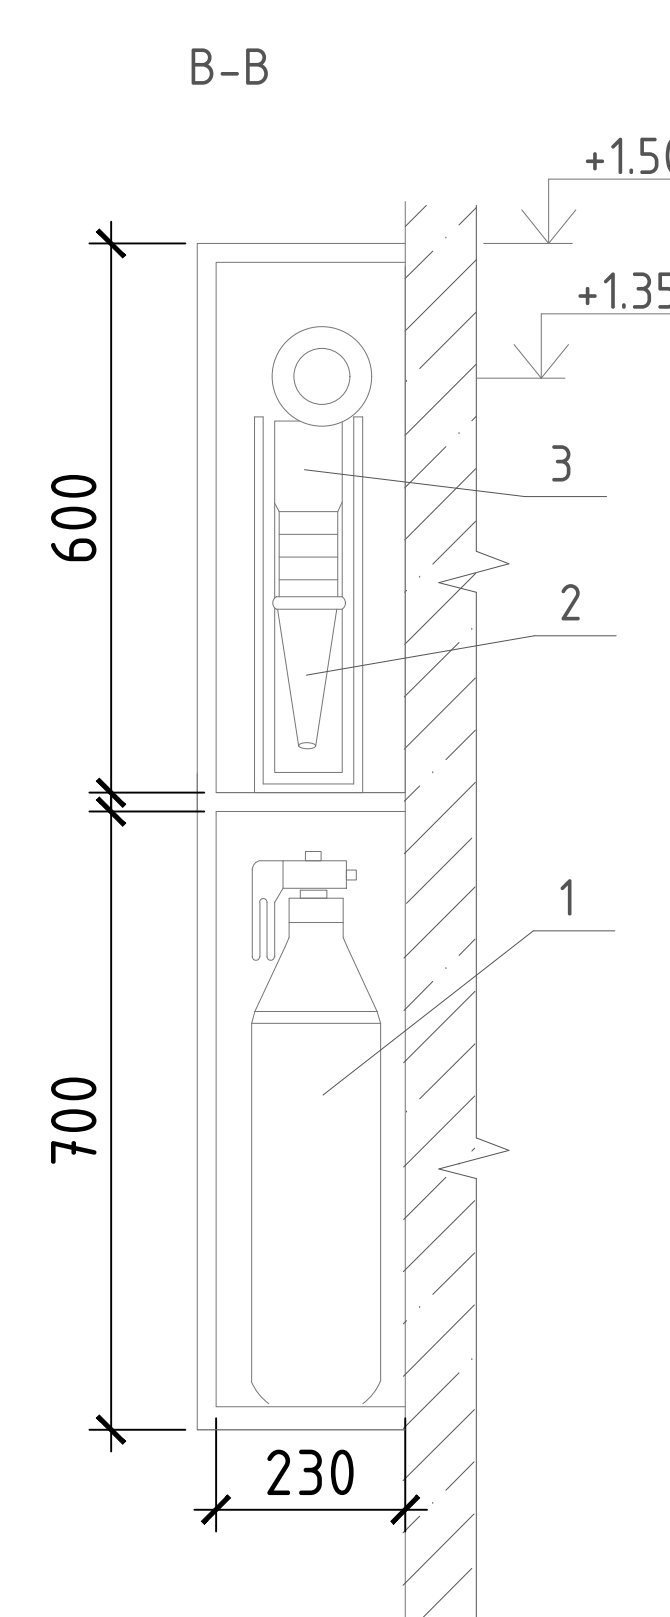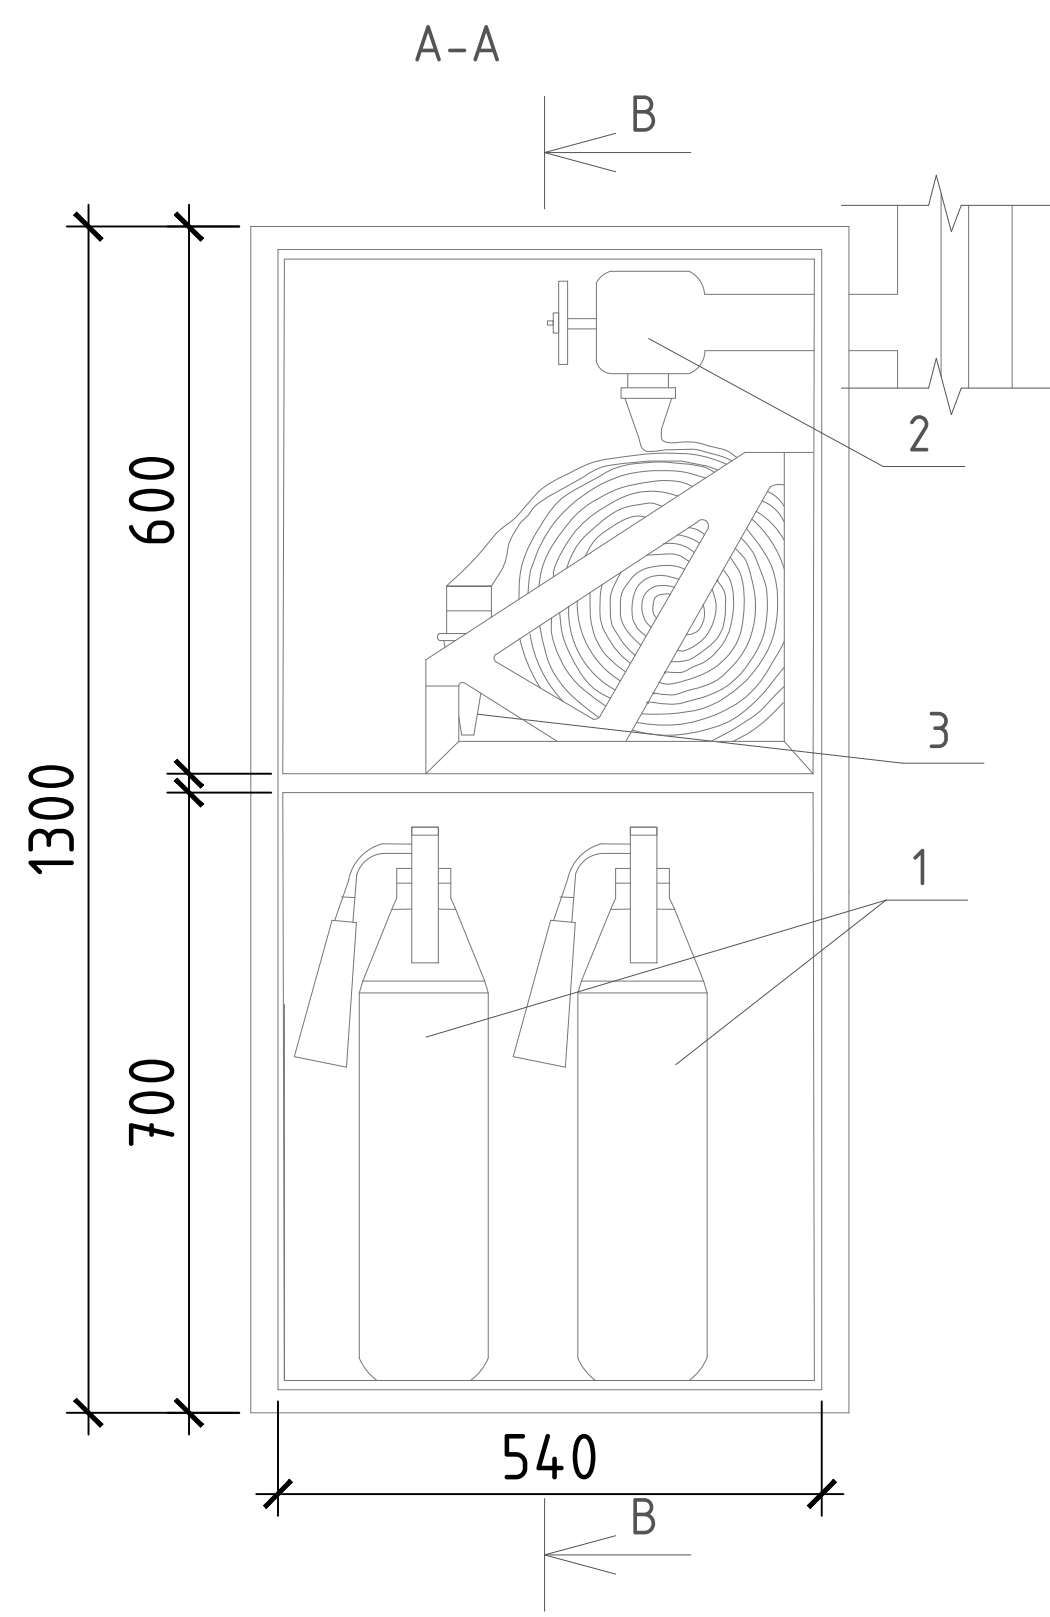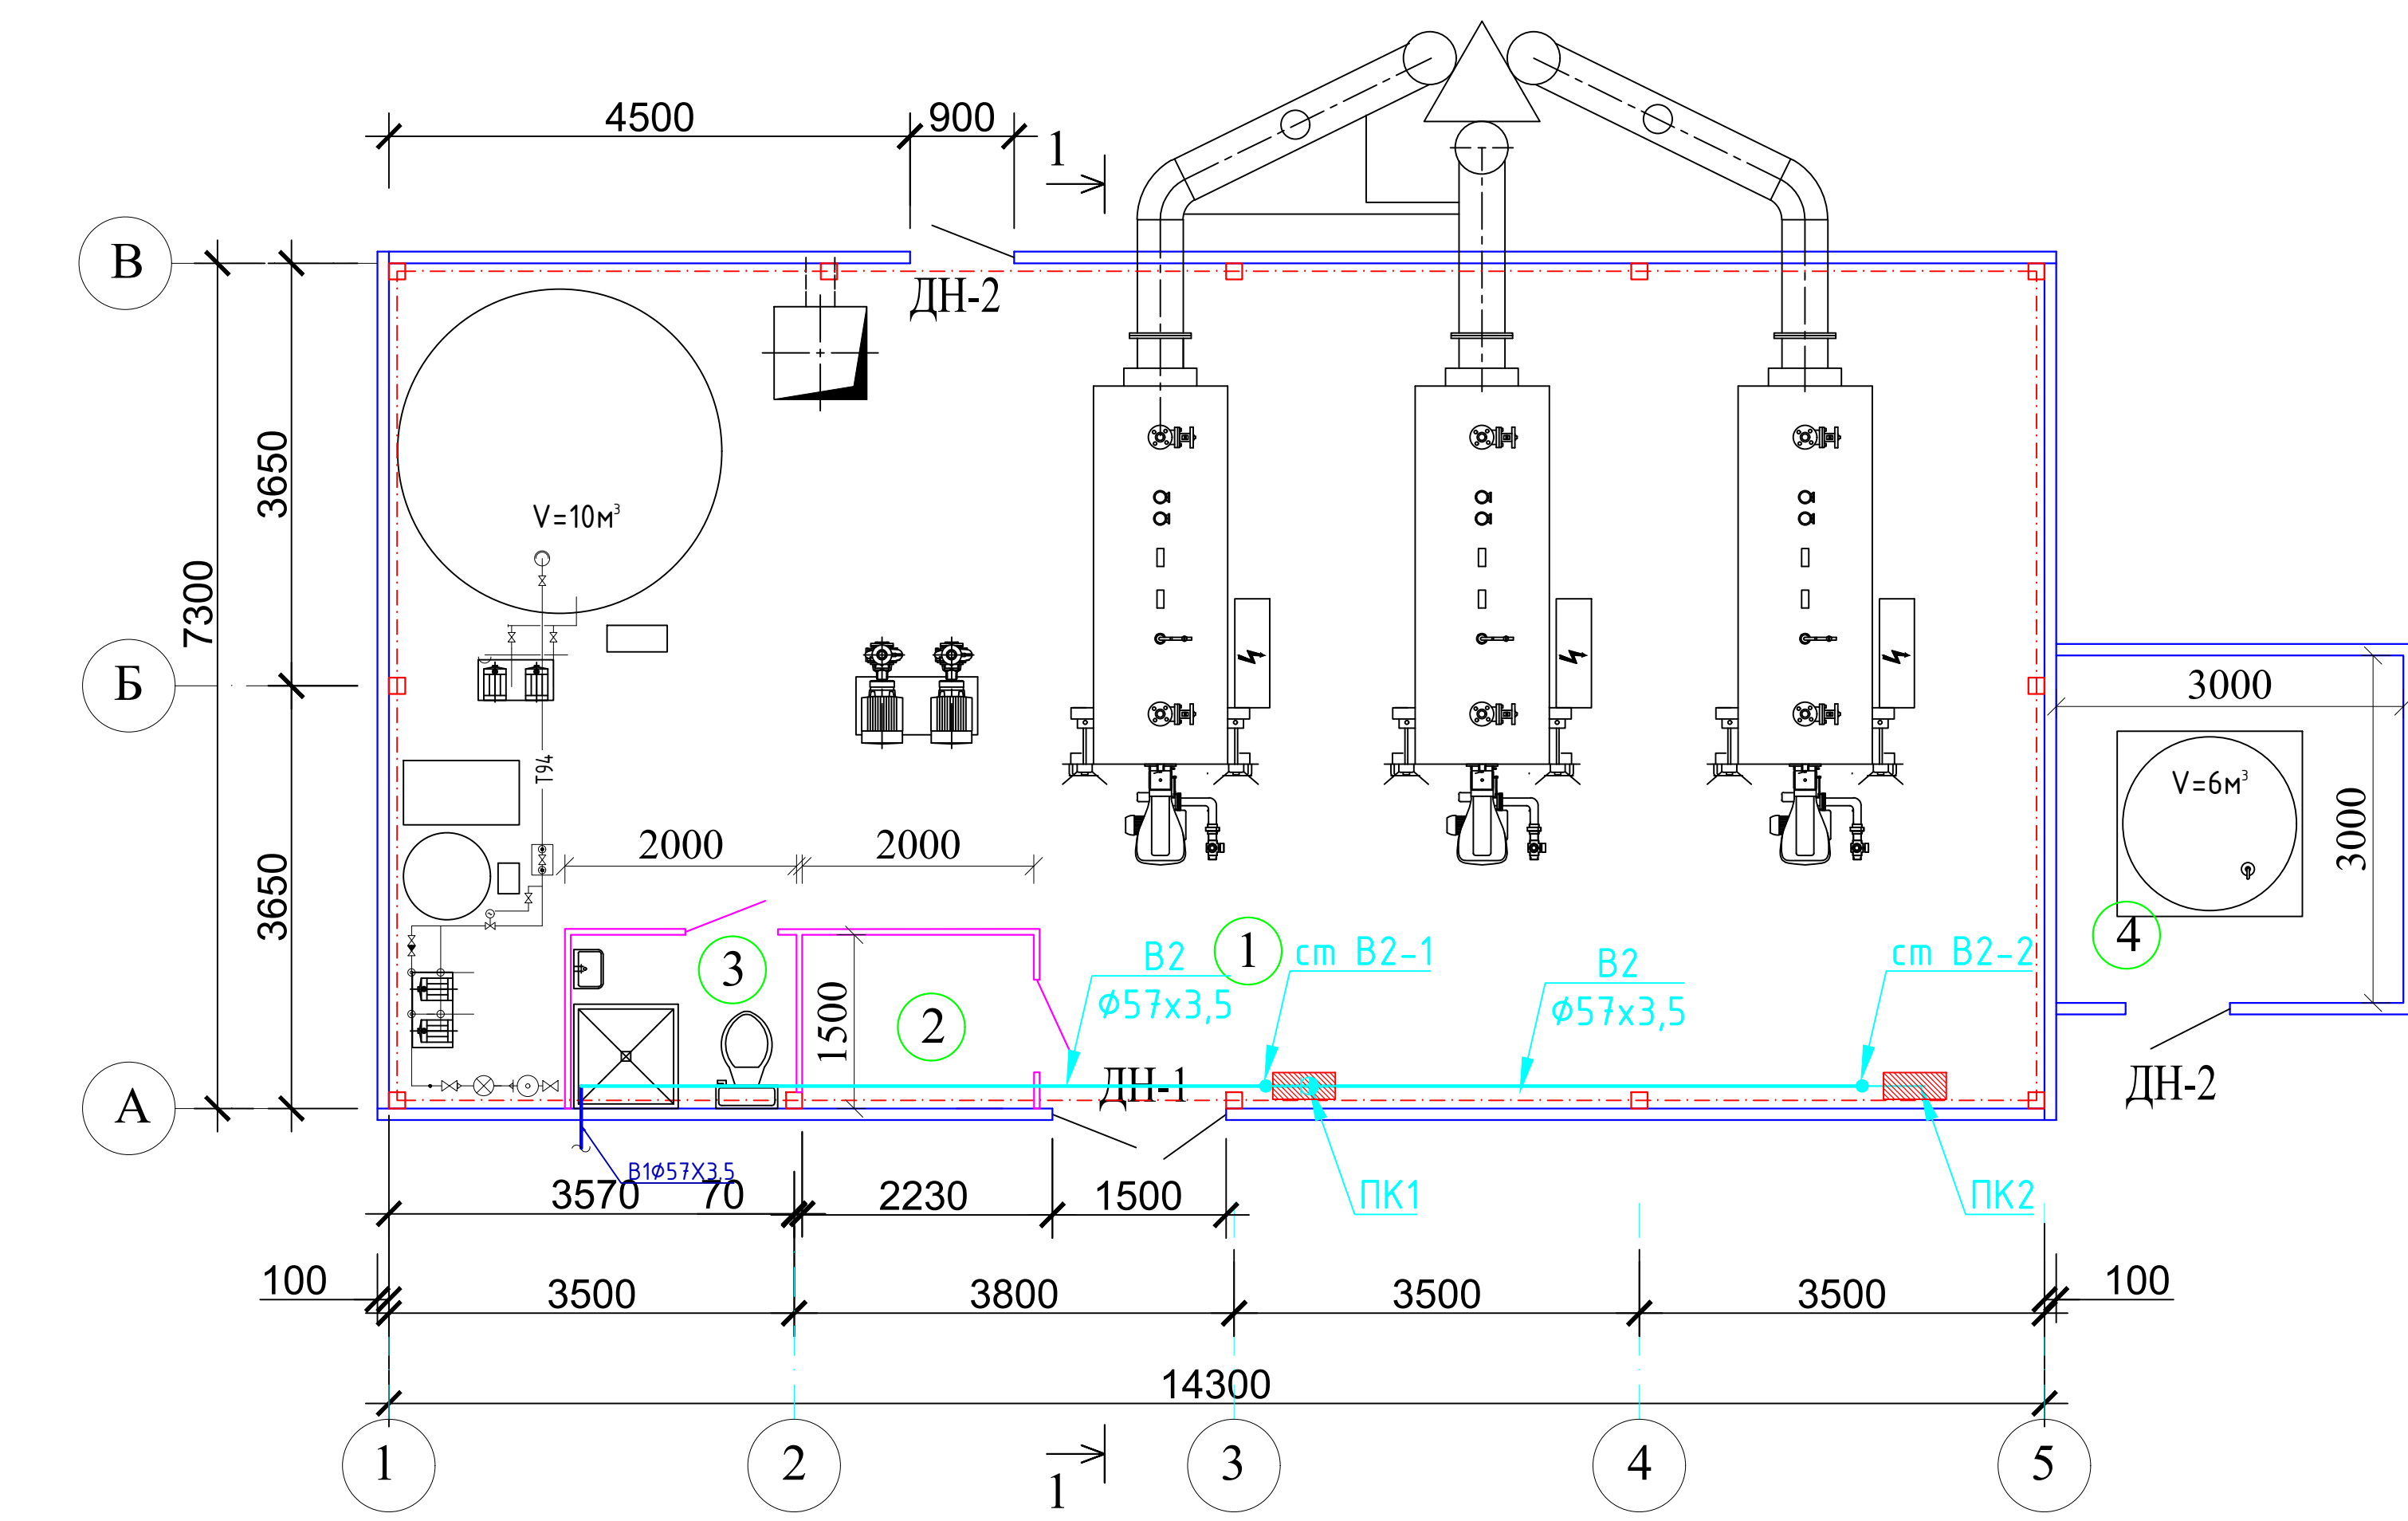

- 1. Переносной огнетушитель порошковый 5кг (ОП-5)
- 2. Пожарный ствол
- 3. Пожарный рукав

Экспликация помещений

№№ пом.	Наименование	Площадь
1	Котельная	98,69
2	Операторская	3.00
3	Душевой с санузелом	3,00
4	Душевой с санузелом	9.0

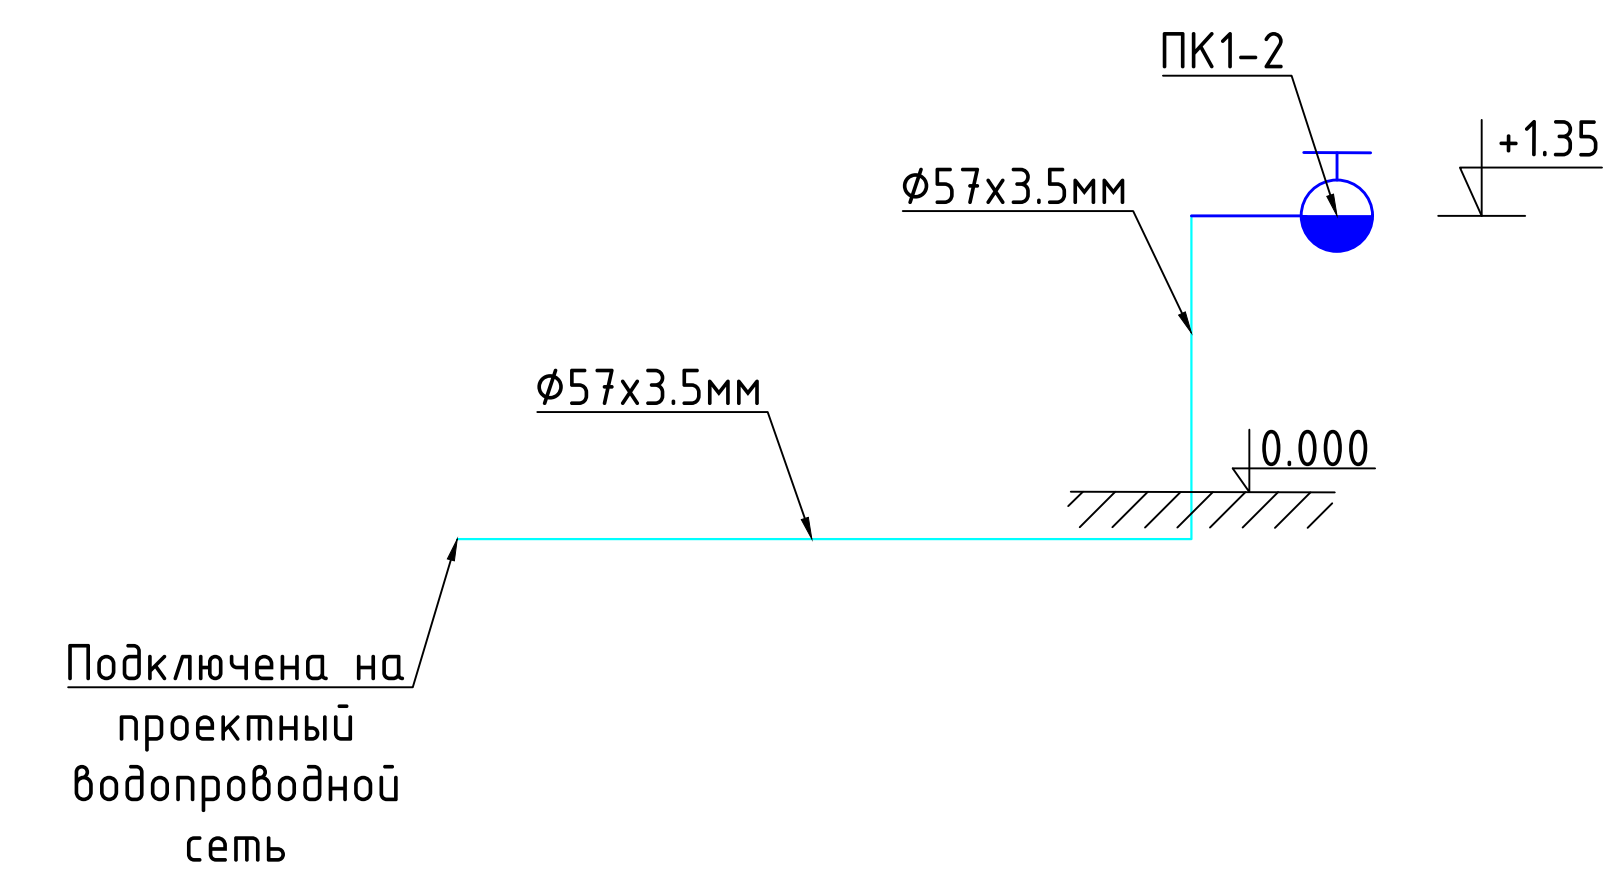


						AP		
						Сурхондарё вилояти Денов тумани "Буюк келажак" МФЙда қозонхона ва иссиқлик тармоғини қуриш, индивидуал иссиқлик пунктларини ўрнатиш		
Лағозими	И.Ш.Ф.	Имзо	Сана			Котельная	Жараён	Варақ
Директор	Н.Султонов						И.Л.	1
ЛБМ	Х.Шердилов							
Бажарди	М.Бозоров							
						План стен. Разрез 1-1.	"MOVIY-SADAF" ХК	
							Термиз-2026	

Пози- ция	Наименование и техническая характеристика	Тип, марка, обозначение документа, опросного листа.	Код оборудования, изделия, материала.	Завод изготовитель	Единица измерения	Коли- чество	Масса единицы кг.	Примечание
1	2	3	4	5	6	7	8	9
1	Трубы стальные водогазопроводный неоцинкованные Ø 57х3,5мм				п.м	9		
2	Гидравлический испытания трубы стальной Ø57х3,5мм				п.м	9		
3	Масленная окраска труб Ø57х3,5мм				м²	3.44		
4	Пожарный шкаф 1300х540мм				шт	2		
5	Пожарный кран Ø50мм в пожарном шкафу				шт	2		
6	Вентиль запорный пожарный с муфтой и цапкой				шт	2		
7	Головка соединит.муфтовая ГМ-50				шт	4		
8	Головка соедин.рукавн. ГР-50				шт	2		
9	Рукав льняной Ø50мм l=20м				шт	2		
10	Ствол ручной РС-50				шт	2		
11	Огнетушитель хим. воздушнопенный				шт	4		
12	Беспроводной пульт				шт	2		

						ПВ-СО			
						Сурхондарё вилояти Денов тумани “Буюк келажак” МФЙда қозонхона ва иссиқлик тармоғини қуриш, индивидуал иссиқлик пунктларини ўрнатиш			
Изм.	Колуч.	Лист	№доқ.	Подп.	Дата	Комельная	Стадия	Лист	Листов
Директор				Шердилов	2026		Р.П.	1	1
ГИП				М.Бозоров	2026				
Выполнил						Спецификация оборудования	“MOVIY-SADAF” ХК Термиз-2026		

Қозонхона девор режаси

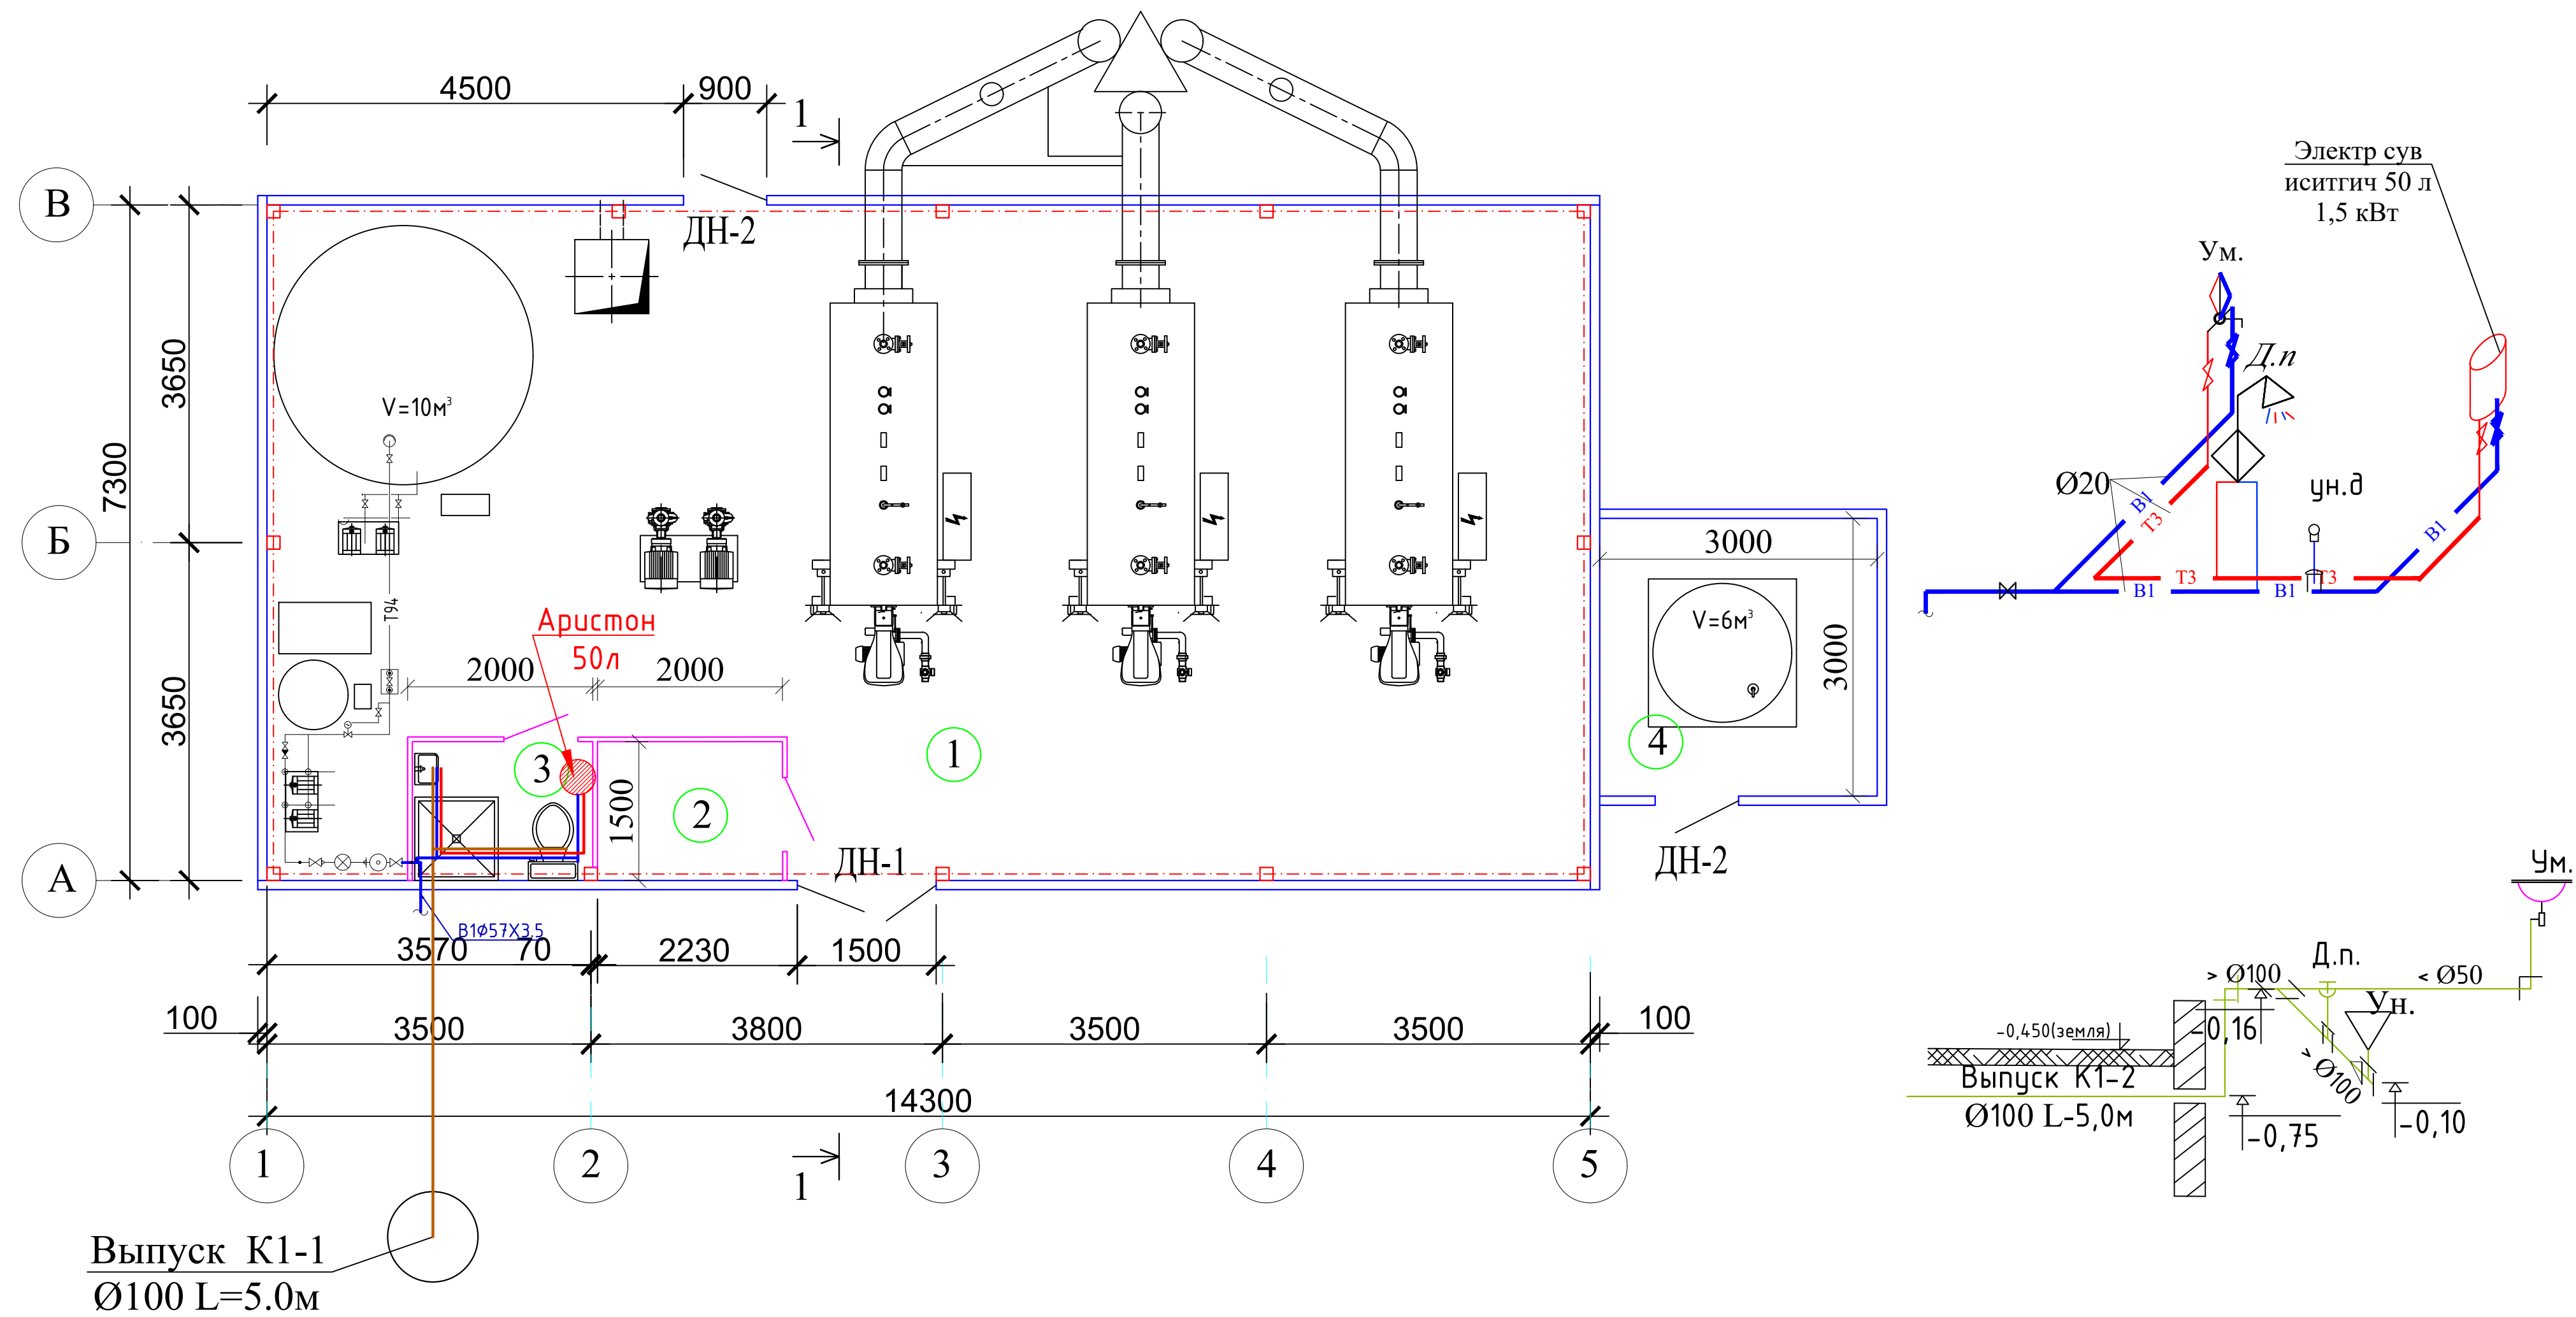

Экспликация помещений

№№ пом.	Наименование	Площадь
1	Котельная	98,69
2	Операторская	3,00
3	Душевой с санузлом	2,70

						АР		
						Сурхондарё вилояти Денов тумани "Буюк келажак" МФЙда қозонхона ва иссиқлик тармоғини қуриш, индивидуал иссиқлик пунктларини ўрнатиш		
Лағозими	И.Ш.Ф.	Имзо	Сана			Котельная	Жараён	Варақ
Директор	Н.Султонов						И.Л.	1
ЛБМ	Х.Шердилов							
Бажарди	М.Бозоров							
						План стен. Разрез 1-1.	"MOVIY-SADAF" ХК	
							Термиз-2026	

Пози- ция	Наименование и техническая характеристика оборудования и материалов, завод изготовитель.	Тип, марка оборуд.	Ед.изм.		Код завода изготовителя	Код оборуд., материала	Цена единицы оборуд., сум	Кол-во	Масса ед. оборуд. кг.		
			наимено- вание	Код							
	B1										
	Трубы полипропеленовые для ХВС Ø20x1,9 мм		пм					10.0			
	Уголок полипропиленовый Ø20мм	PPR	шт					4.0			
	Тройник полипропиленовый Ø20мм	PPR	шт					2.0			
	Тройник полипропропилен. Ø20x57x20мм	PPR	шт					1.0			
	Муфты полипропиленовый Ø20мм	PPR	шт					3.0			
	Крепежы для полипропил. труб Ø20мм "Клипцы"	PPR	шт					20.0			
	Планка полипропиленовая с двумя уголками для смесителей Ø20мм с ВР 1/2	PPR	шт					2.0	к мойк., котлом., душ, ванна		
	Уголок комбинированные полипропилен.с настенным креплением Ø20мм с Н.Р. 1/2	PPR	шт					1.0	к ун., ум., рак.		
	Уголок комбинированные полипропилен.с настенным креплением Ø20мм с В.Р. 1/2	PPR	шт					1.0			
	Кран полипропиленовый шаровой 20мм	PPR	шт					3.0	отсекающиеся		
	Клапан обратный полипропиленовый 25мм	PPR	шт					2.0	к солнеч коллек		
	Гибкий бронирован.шланг Ø10мм для ХВС L=0,3м		шт					1.0	для Ун.		
	T3										
	Трубы полипропеленовые для ГВС Ø20x3,4 мм	PPR PN20	пм					9.0			
	Уголок полипропиленовый Ø20мм	PPR	шт					2.0			
	Тройник полипропиленовый Ø20	PPR	шт					1.0			
	Муфты полипропиленовый Ø20мм	PPR	шт					2.0			
	Крепежы для полипропил. труб Ø20мм "Клипцы"	PPR	шт					18.0			
	Муфта полипропиленовая с накидной гайкой Ø20мм с В.Р резьбой 1/2	PPR	шт					3.0	устанавлив. к эл.водонагр.		
	Уголок комбинированные полипропилен.с настенным креплением Ø20мм с Н.Р. 1/2	PPR	шт					3.0	к ум., рак.		
	Кран шаровой Ø20 полипропиленовый	PPR	шт					2.0	отсек.и для эл.водонагр.		
	Электроводонагреватель накопительный емк. 50л		шт					1.0			
							ВК-СО				
			Лавозими	Ф.И.Ш.	Имзо	Сана			Стадия	Вароқ	Вароқлар
									Р.П.	1	
			ЛБМ								
			Бажарди				Спецификация материалов				

1	2	3	4	5	6	7	8	9	10
	K1								
	Трубы полиэтиленовые Ø100 мм	ПВХ	пм					8.0	
	Трубы полиэтиленовые Ø50 мм	ПВХ	пм					3.0	
	Колено 90° Ø100 мм	ПВХ	шт					2.0	
	Колено 90° Ø50 мм	ПВХ	шт					1.0	
	Тройник Ø100x100x50	ПВХ	шт					1.0	
	Муфта Ø100 мм	ПВХ	шт					2.0	
	Муфта Ø50 мм	ПВХ	шт					1.0	
	Трапы пластмассовые ø50 мм		шт					1.0	
	Крепление для трубопроводов (планки,хомуты, штыри)		кг					1.0	
	Умывальник		компл					1.0	
1	2	3	4	5	6	7	8	9	10
	Унитаз керамический тарельчатые с сиденьем с бачком непосредственно присоединенным, креплением с косым выпуском и цельноотлитой полочкой с гофрой ø100мм для гибкой подсоед .,		компл					1.0	
	Поддон душевой мелкий стальной с сифоном разм.800x800x150		компл					1.0	
	Смеситель для умывальника настольный с нижним изливом с гибкими шлангами для ХВС и ГВС	См-УМ-НИ	компл					1.0	
	Смесители для душа см-д-шл с душевой сеткой на гибком шланге		компл					1.0	