



План на отпм. +0.000

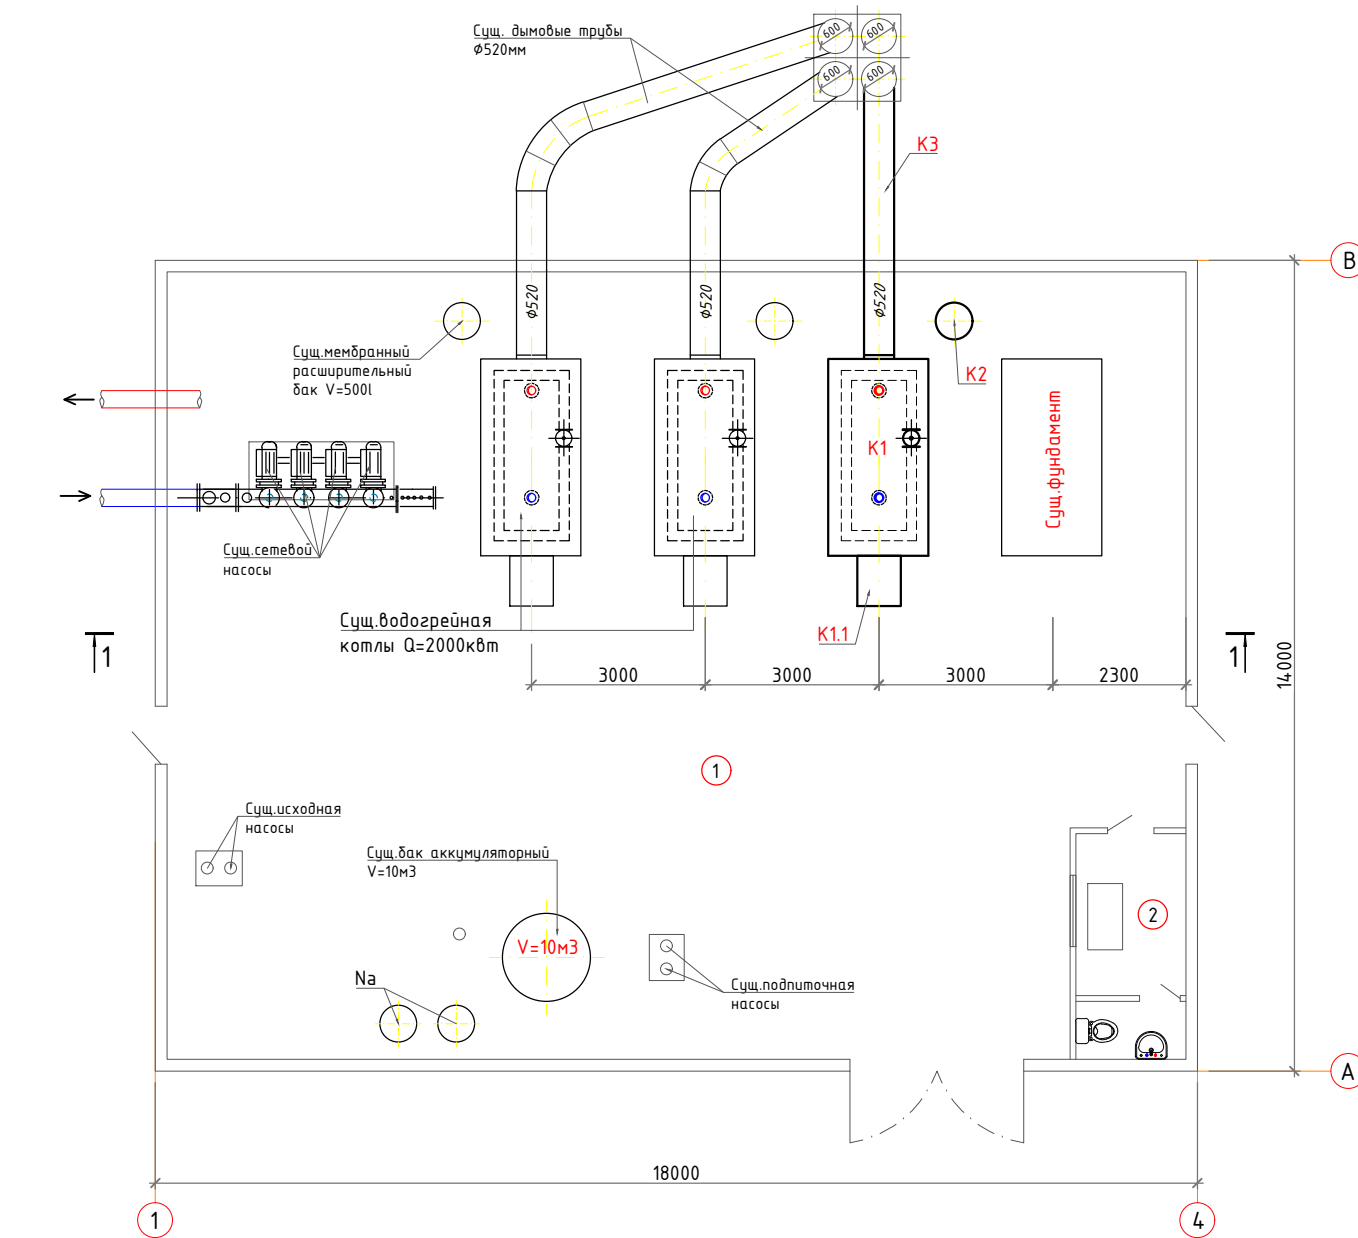

Разрез 1-1

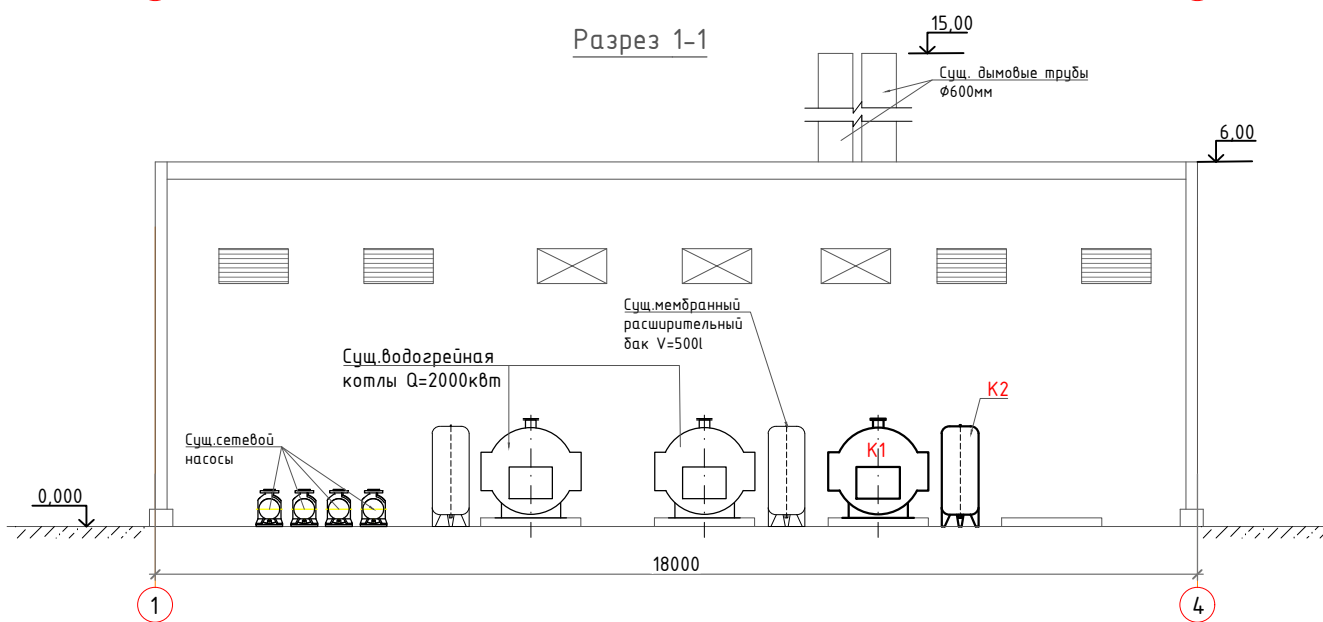

Спецификация оборудования

№	Поз.	Наименование	Кол. шт.	Масса кг.
1	К1	Котел водогрейный, Q=2000 кВт	1	
2	К1.1	Горелка комбинированная (газ-диз.топливо) P=0,05-0,7 бар, электропитание 3ф-380, Nэл=7,5 кВт	1	
3	К2	Мембранный расширительный бак V=500 л	1	
4	К3	Дымоход Ø520мм Лист S=6 ВстЗ спЗ ГОСТ 19903-2015	1	

Экспликация помещений

Номер помещения	Наименование	площадь, м ²
1	Котельный зал	244.0
2	Операторская	8.0

						2026г.	ТМ								
						Строительство 1шт котельной с тепловыми сетями на массиве "Янги Узбекистан" расположенной в МСГ Элликкалла Элликкалинского района РК (2-этап)									
Изм.	Кол.уч.	Лист	Нзодк.	Подпись	Дата	Тепломеханическая часть				Стадия	Лист	Листов			
Директор:	Юлдошев. И									РП	2	3			
ГИП:	Файзуллаев.С					Компоновка оборудования. План на отм. 0.00. Разрезы 1-1. Спецификация.				000 "Акмал-водпроект"					
Разраб:	Алламов. А														
Н.контр.	Файзуллаев.С														

Формат АЗ

Согласовано

Взам. инв. N

Подл. и дата

Инв. N подл.


Гл. спец.

Взам. инв. N


Подл. и дата

Инв. N подл.


План на отм. +0.000

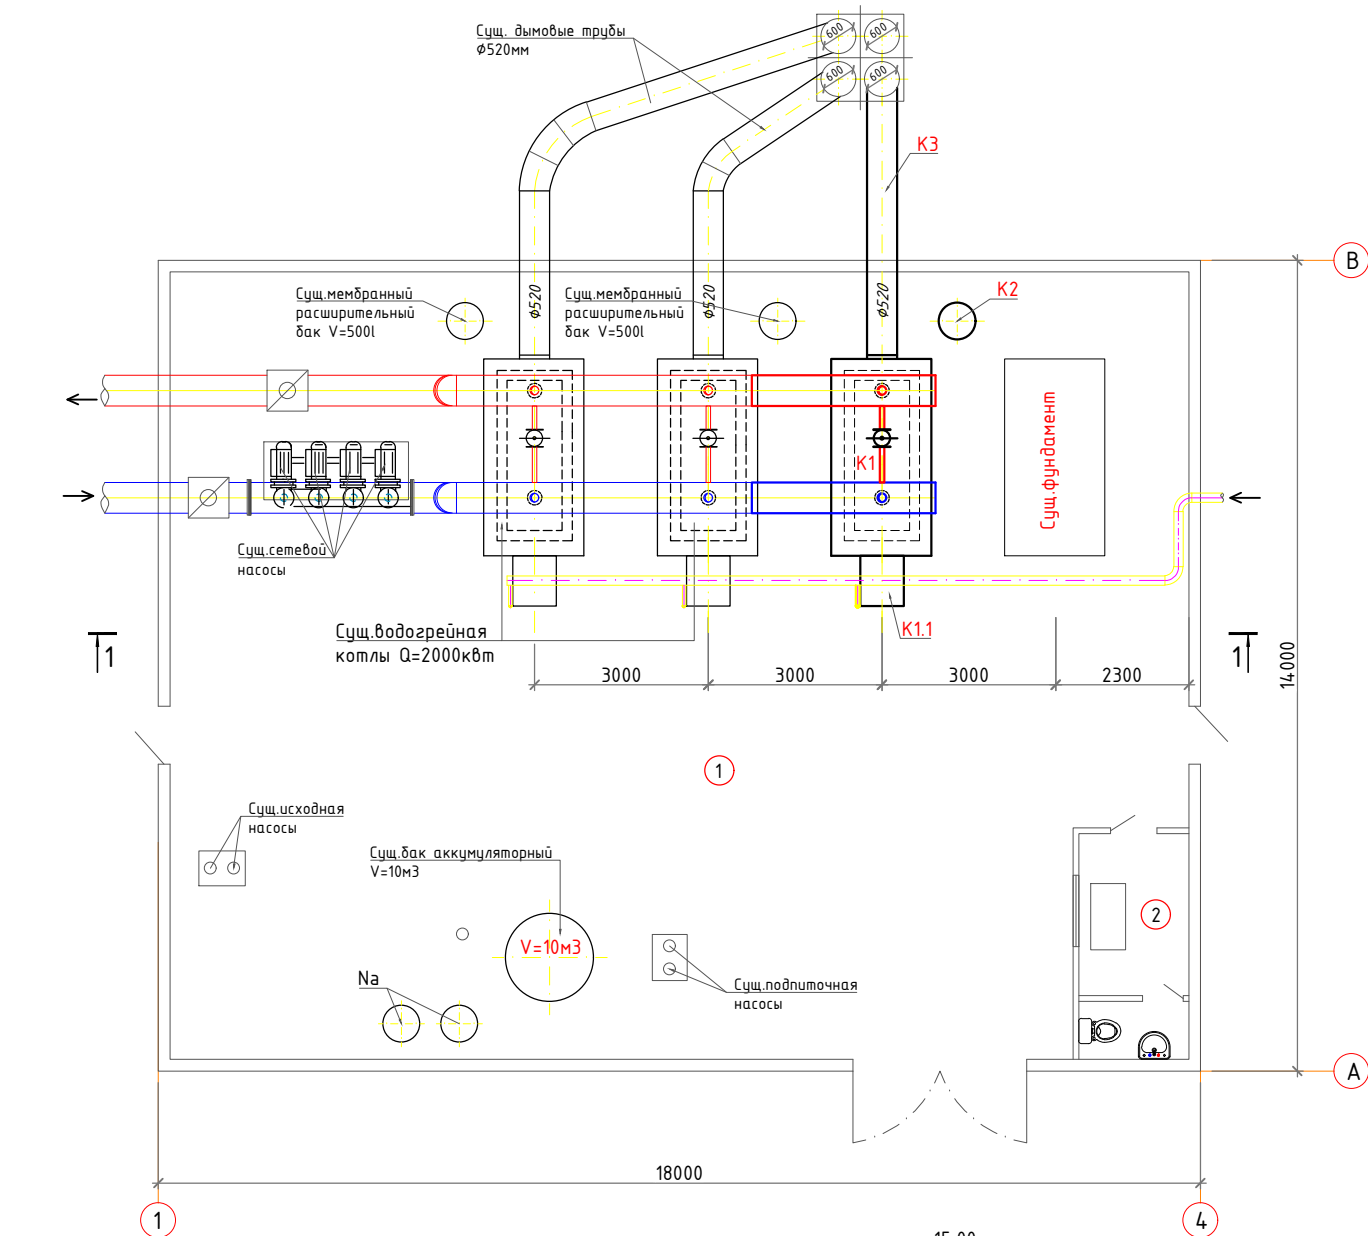

Разрез 1-1

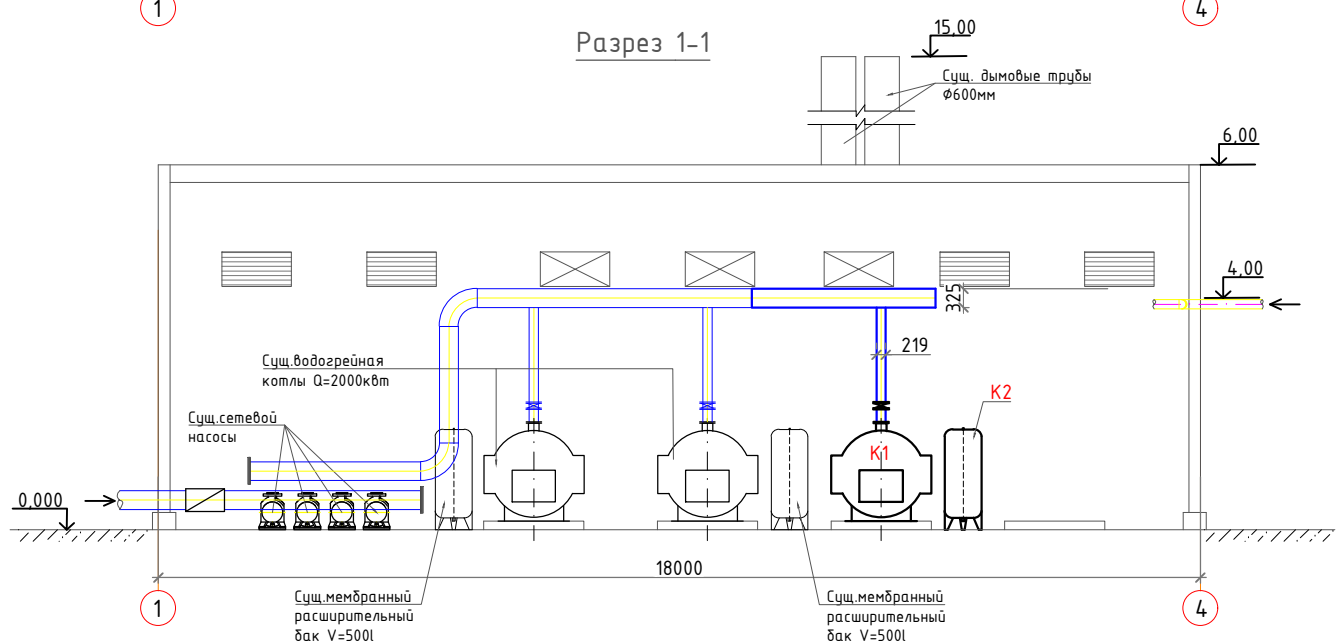

Разрез 2-2

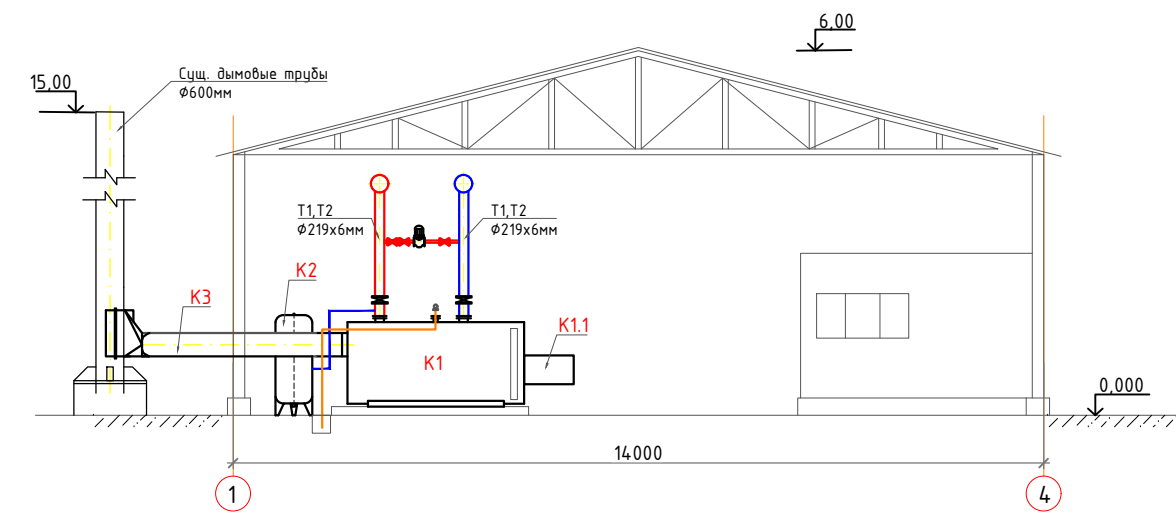

Экспликация помещений

Номер помещения	Наименование	площадь, м²
1	Котельный зал	244.0
2	Операторская	8.0

2026г.						ТМ		
Строительство 1шт котельной с тепловыми сетями на массиве "Янги Узбекистан" расположенной в МСГ Элликалла Элликаллинского района РК (2-этап)								
Изм.	Кол.уч.	Лист	№ док.	Подпись	Дата	Тепломеханическая часть	Стадия	Лист
Директор:	Юлдошев. И						РП	3
ГИП:	Файзуллаев. С							
Разраб:	Алламов. А							
Н.контр.	Файзуллаев. С					Компоновка оборудования. План на отм. 0.00. Разрезы 1-1. Спецификация.	000 "Акмал-водпроект"	

Формат А3

ИНВ. № подл.

Строительство 1шт котельной с тепловыми сетями на массиве "Янгу
Узбекистан" расположенной в МСГ Элликкалла Элликкалинского района
РК (2-этап)

Котельная. Спецификация.