



Yangiqo'rg'on tumani Oqtepa MFY hududida "Open Buyudjet" axborot portali orqali eng kop ovoz to'plagan ko'chalarini joriy ta'mirlash (Asfaltlash) ishchi loyihasi.

"KELISHILDI"
Namangan viloyati IIB JXX
YHXBYINQB Boshlig'i
E. Yangirov
(IMLO) (F.I.O.)
"03" 10 2026 yil.

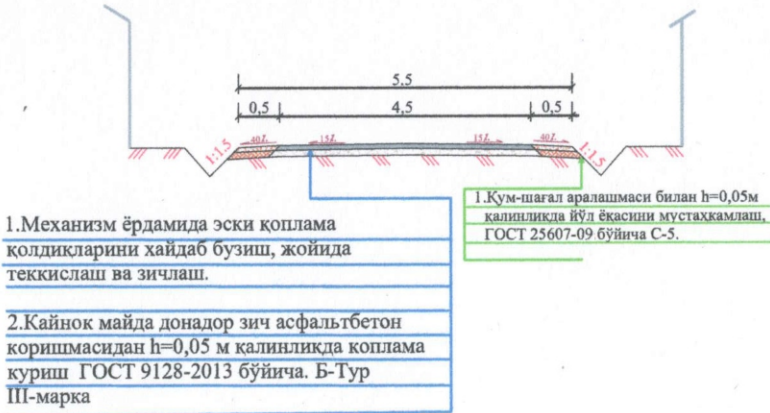

- Eslatma:**
1. Chizmada o'lchamlar sxematik chizilgan.
 2. Ko'chaning ko'ndalang kesimi nishabligi joyiga qarab ikki tomon yoki bir tomonga qarab o'zgarishi mumkin
 3. Nuqsonlar qaydnomasi bilan birgalikda ishlansin.

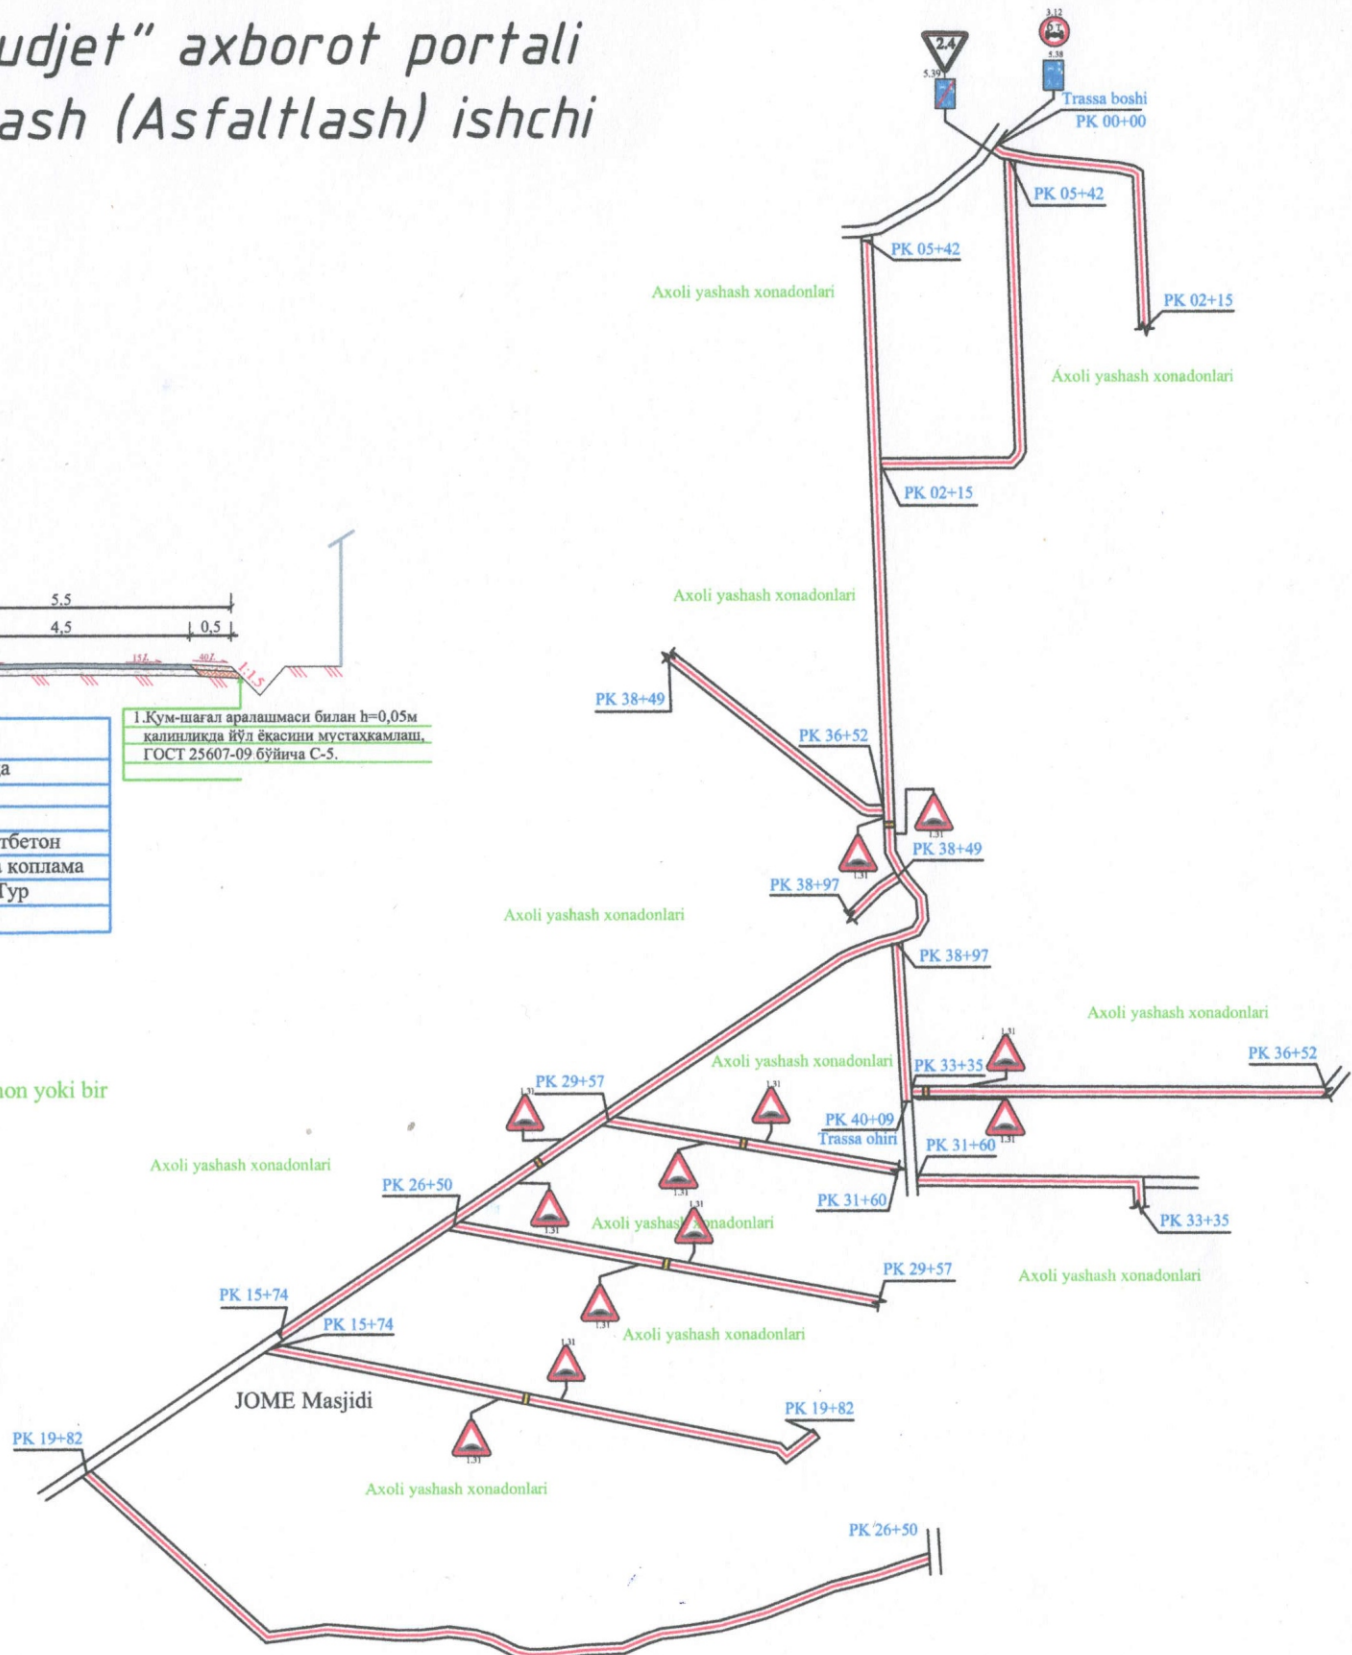

--	--	