

ООО "NEW-ARCH"

Реконструкция детско-юношеской спортивной площадки в
селе Кафтаул в ССГ "Богикалон" в Бухарском районе

АЛЬБОМ-1

ГП- Генеральный план

г. Бухара

СИТУАЦИОННЫЙ ПЛАН

Общие указания

1. Реконструкция детско-юношеской спортивной площадки в селе Кафтаул в ССГ "Богикалон" в Бухарском районе
- выполнен на основании АПЗ №_____-_____-_____ от 2026-__-__ выданного ГУС Бухарской области и утвержденного задания на проектирование.
2. Исходный материал для проект-я: Топоъемка выполнена в масштабе 1:500 Система координат и система высот - Балтийское
3. Инженерно-геолог-е заключение выполненное _____ "
4. Условные обозначения приняты по ГОСТ 21.108-78 "Условные обозначения и обозначение чертежах генеральных планов и транспорта". "Генеральные планы предприятий, сооружений и жилищно-гражданских объектов"

Экспликация

Лист	Наименование	Примечания
1	ОБЩИЕ ДАННЫЕ	ГП -1.
2	ГЕНПЛАН РАЗБИВОЧНЫЙ	ГП -2.
3	СЕЧЕНИЯ 1 М1:500	ГП -3.
4	СЕЧЕНИЯ 2 М1:500	ГП -4.
5	БАЛАНС ЗЕМЛЯНЫХ МАСС	ГП -5.
6	ПРОЕКТ ПО СОЗДАНИЮ КОМФОРТНОЙ И БЕЗБАРЬЕРНОЙ СРЕДЫ ДЛЯ ЛЮДЕЙ С ОГРАНИЧЕННЫМИ ВОЗМОЖНОСТЯМИ	ГП -6.

Ведомость ссылочных и прилагаемых документов

Обозначение	Наименование	Примечания
ГОСТ 21.102-79	Общие данные по рабочим чертежам	
ГОСТ 21.102-83	Генпланы предприятий, сооружений и жилищно-гражданских объектов	
ШНК 2.07.01-03*	Градостроительство. Планирование развития и застройки территории городских и сельских населенных пунктов	




Широта: 39°51'48.40"C

Долгота: 64°25'47.67"B

Проект соответствует требованиям действующих норм, правил инструкций и государственных стандартов

Главный инженер проекта:  Курбанов А.

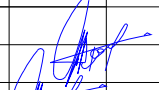Должность	Фамилия	Подпись	Дата	202_г.	Договор № __/202_ г.	М1:500 ГП-1
					Реконструкция детско-юношеской спортивной площадки в селе Кафтаул в ССГ "Богикалон" в Бухарском районе	
Изм.	Кол. уч.	Лист	№ док.	Подп.	Дата	
ГАП	Курбанов А.					Мини футбольное поле
Норма конт.	Курбанов А.					Стад
Разработал	Икрамов А.					Лист
						Листов
						РП
						1
						6
						Общие данные
						ООО "NEW-ARCH"

Ген. план М1:500



ВЕДОМОСТЬ ЖИЛЫХ И ОБЩЕСТВЕННЫХ ЗДАНИЙ И СООРУЖЕНИЙ

№	Обозначение типового проекта	Этаж.	Количество			Площадь м²				Строительный объем м³	
			Кол.	Здание (сооружен.)		Застройки		Общая			
				Здание	Всего	Здание	Всего	Здание	Всего	Здание	Всего
1	Закрытый минифутбольное поле	1	1	1007	-	-	-	-	-	-	-
2	Тренижерный зал. Раздевалка с подсобным помещением	1	1	136.96	-	-	-	-	-	-	-
3	Волейбольная площадка	-	1	220	-	-	-	-	-	-	-
4	Пляжное футбольное поле	-	1	220	-	-	-	-	-	-	-
5	Мусоросборник	-	1	-	-	-	-	-	-	-	-
6	Пожарный щит	-	1	-	-	-	-	-	-	-	-
7	Автостоянка (для инвалидов)	-	-	-	-	-	-	-	-	-	-
8	Выгребная яма	-	-	-	-	-	-	-	-	-	-
9	Детская площадка	-	-	-	-	-	-	-	-	-	-
10	Существующие футбольное поле	-	-	-	-	-	-	-	-	-	-

Ведомость элементов


NN	п/п	Условные обозначения	Наименование	Ед.измерен	Количество
11			Скамья для отдыха	шт	6
12			Урна	шт	6
13			Торшер	шт	6

БАЛАНС ТЕРРИТОРИИ



№ п/п	Наименование	Количество	
		м2	%
	Общая площадь участка в красных линиях	64000	100
1	Площадь проектируемой застройки	136.69	0.2
2	Площадь проектируемого покрытия	63360	99
3	Площадь проектируемого озеленения	564	0.8
4			

Должность	Фамилия	Подпись	Дата	202_г.	Договор №__/202_ г.	M1:500 ГП-2
Изм.	Кол.уч.	Лист	№ док.	Подп.	Дата	Реконструкция детско-юношеской спортивной площадки в селе Кафтаул в ССГ "Богикалон" в Бухарском районе
Разработал	Икрамов А.					Мини футбольное поле
ГАП	Курбанов А.					Стад
Норма конт.	Курбанов А.					РП
						Лист
						Листов
						2
						6
						ГЕН. ПЛАН М1:500 ГЕНПЛАН РАЗБИВОЧНЫЙ
						ООО "NEW-ARCH"

СЕЧЕНИЯ 1 М1:500

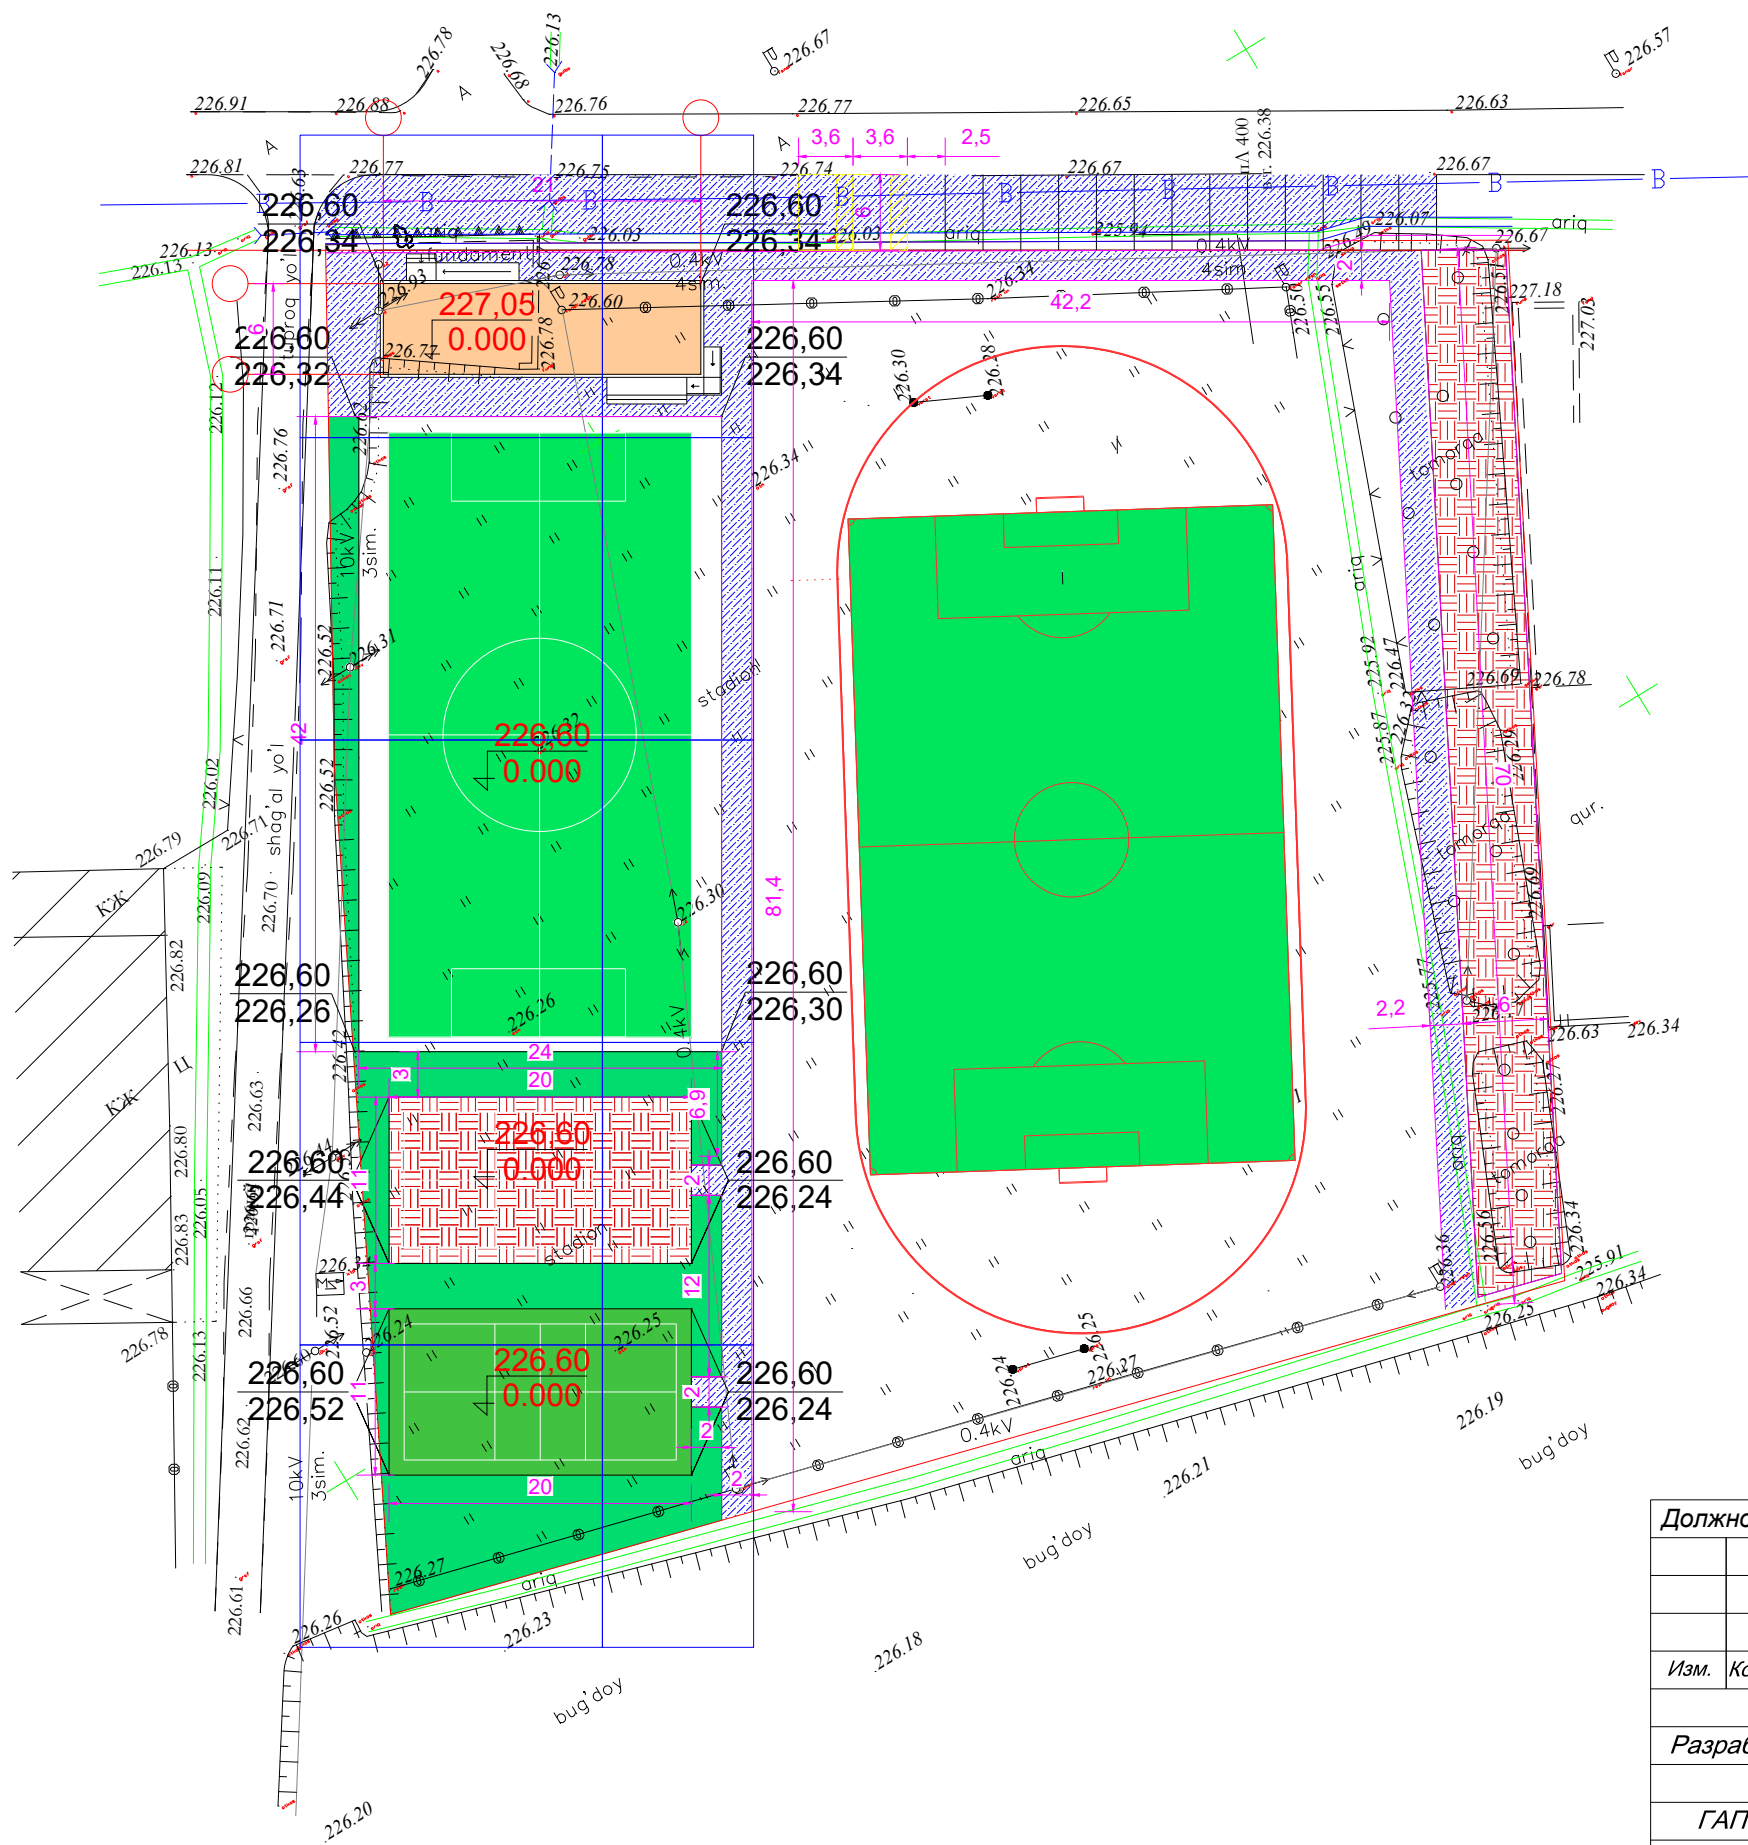

ВЕДОМОСТЬ ДОРОЖЕК И ПЛОЩАДОК

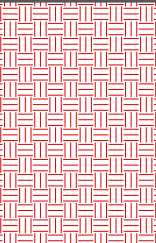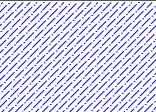Марка позиция	Наименование	Длина м	Ширина м	Площадь покрытия м2		
					тип	Количество п.м.
В пределах красных линий						
	БР 200х20х8					445 п.м.
	Резиновое покрытия дорожек толщ.-80 мм бетон кл В15 толщ. 100мм полиэтиленовая плёнка в 2 слоя песок 50мм Щебень 100мм песчаный гравий 100мм уплотнение грунта			640м2 64 м3 1280м2 32 м3 64 м3 64 м3	Ø4Вр-I шаг.150х150м 883.5кг	
	Бетонное покрытия дорожек толш 100 мм из бетона кл В 15 с по ГПС150мм			52.5 78.8	Ø4Вр-I шаг. 150х150м 724.7кг	На перспективе

За пределами красной линии на перспективе


	Бетонное покрытия дорожек толщ 100 мм из бетона кл В 15 с по ГПС150мм			27.8 41.55	Ø4Вр-I шаг. 150х150м 383.7кг	
	Лоток ЛК 6					79 ПМ
	Металлическая обрешетка лотков					79 ПМ

РАСХОД БЕТОНА


Марка позиция	Обозначение	Наименование	Кол - во	Един. измер.	Примечание
подбетонка	РСТ Уз 707-96	бетон кл В10	21.3	м3	
Обмазка горячим битумом за 2раза			подбетонка		302.6 м2


Должность		Фамилия		Подпись		Дата		202_г.		Договор №__/202_ г.		М1:500 ГП-3	
								Реконструкция детско-юношеской спортивной площадки в селе Кафтаул в ССГ "Богикалон" в Бухарском районе					
Изм.	Кол.уч.	Лист	№ док.	Подп.	Дата								
Разработал Икрамов А.						Мини футбольное поле		Стад	Лист	Листов			
								РП	3	6			
ГАП		Курбанов А.				 ООО "NEW-ARCH"							
Норма конт.		Курбанов А.											


СЕЧЕНИЯ 2 М1:500

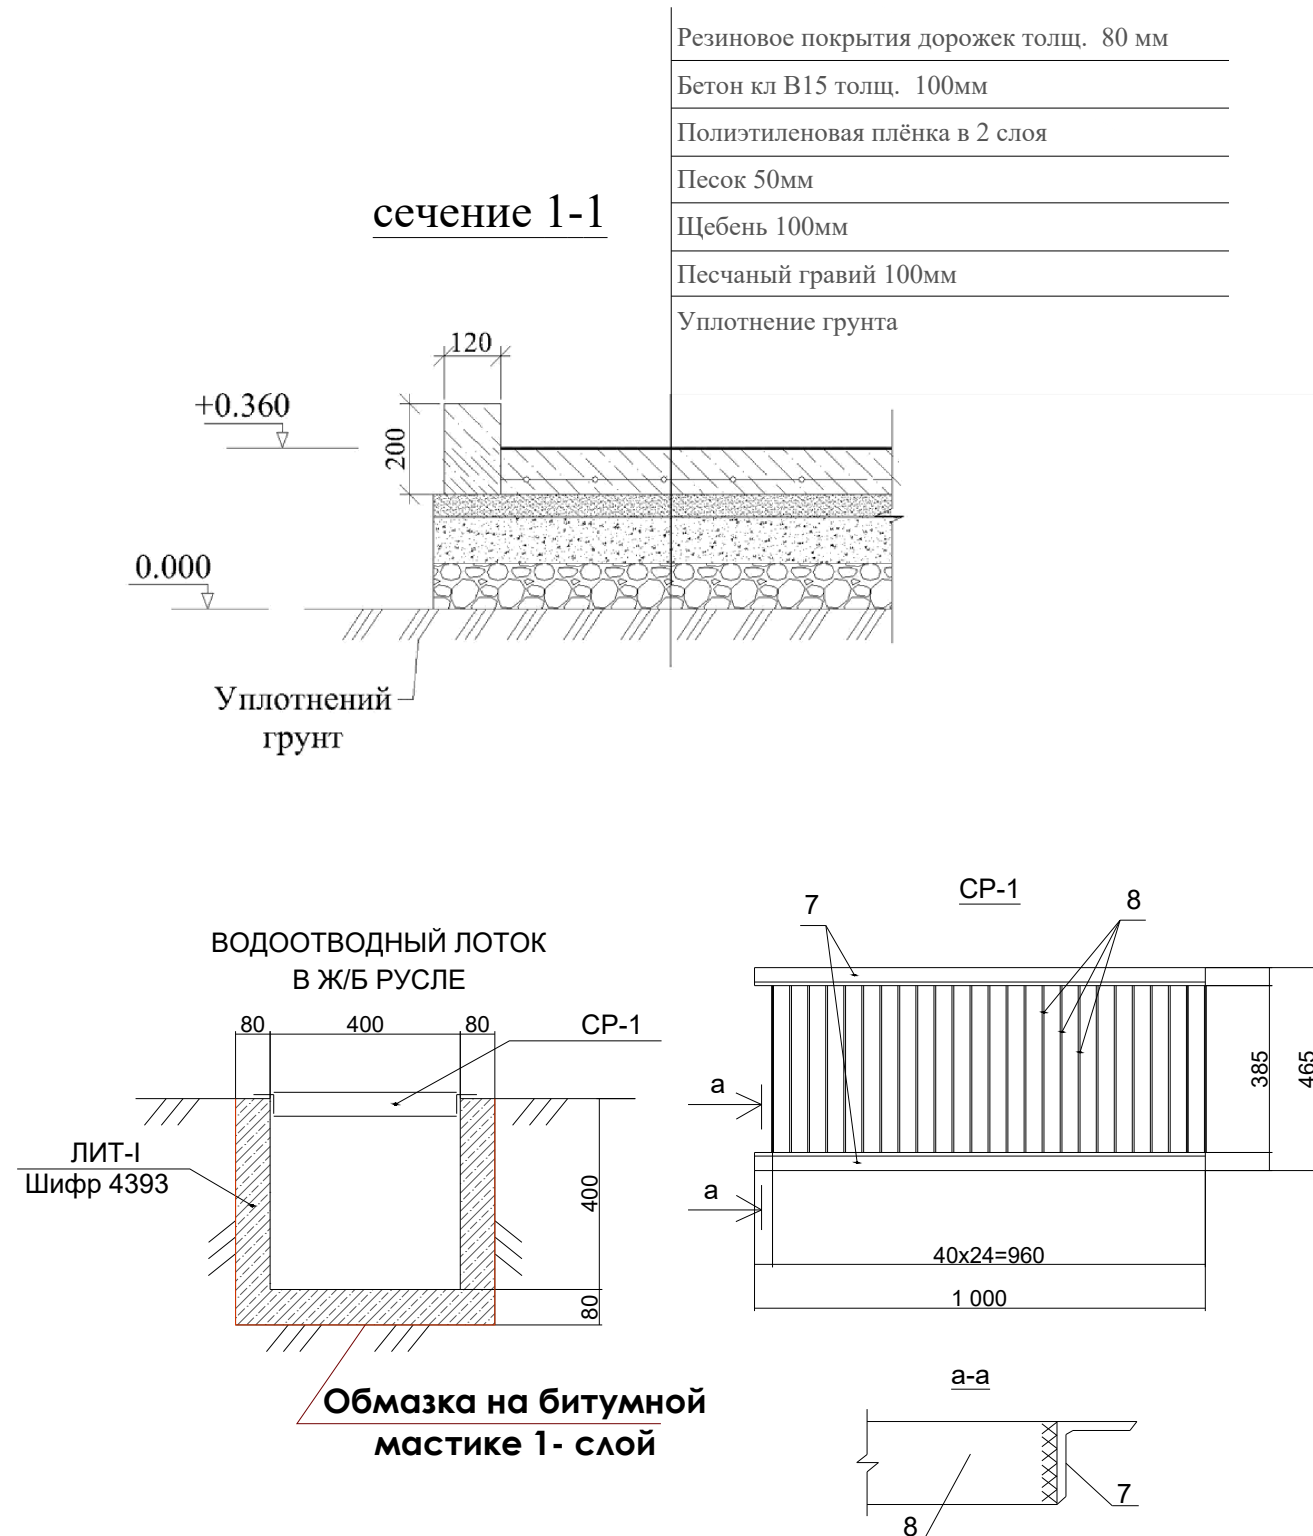

Спецификация к схеме расположения элементов металлическая решётка для лотков					
Марка, поз.	Обозначение	Наименование	Кол.	Масса ед.,кг	Примечание
	Расход дан на 1 пм	Металлическая решётка для лотков			
7	ГОСТ 8509-93	Угольник 50х50х5мм L=1000мм	2	3,77	7,54кг
8	ГОСТ 8509-93	Угольник 40х40х5мм L=385мм	24	1,15	27,60кг

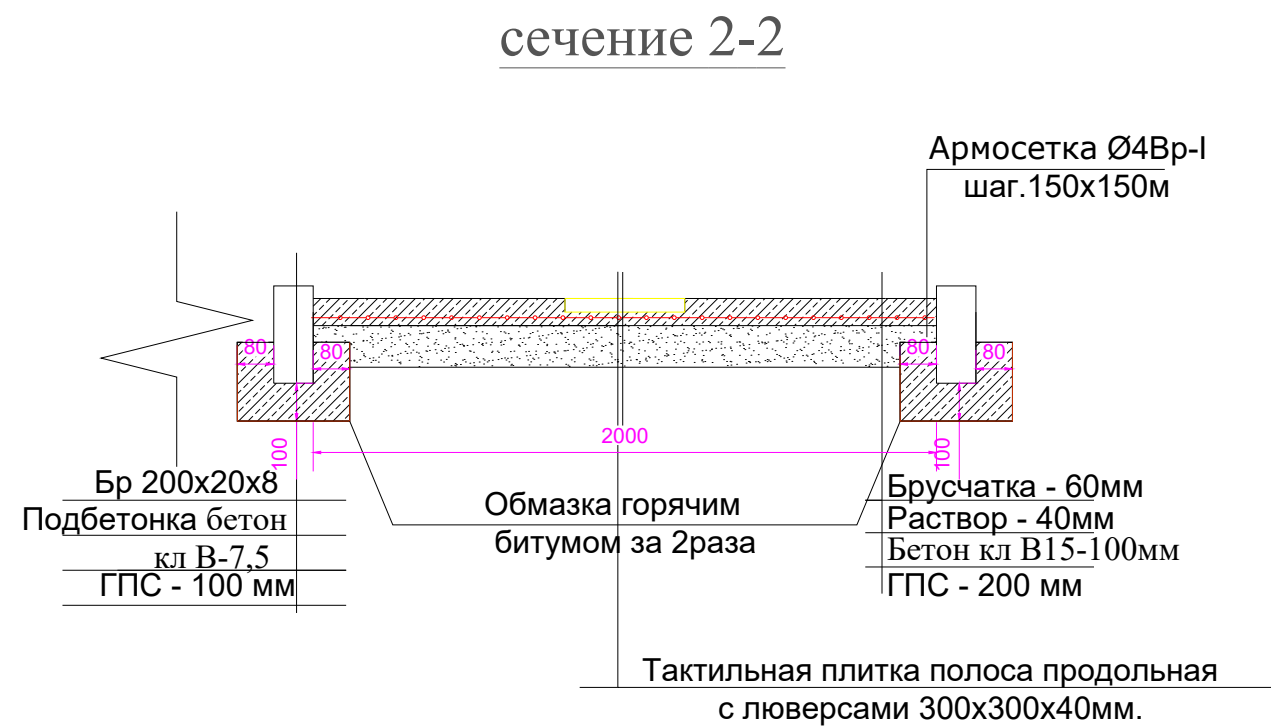

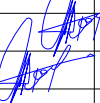Должность		Фамилия		Подпись		Дата		202_г.		Договор №__/202_ г.		М1:500 ГП-4	
						Реконструкция детско-юношеской спортивной площадки в селе Кафтаул в ССГ "Богикалон" в Бухарском районе							
Изм.	Кол.уч.	Лист	№ док.	Подп.	Дата								
						Мини футбольное поле				Стад	Лист	Листов	
Разработал		Икрамов А.								РП	4	6	
ГАП		Курбанов А.				СЕЧЕНИЯ 2 М1:500				 ООО "NEW-ARCH"			
Норма конт.		Курбанов А.											

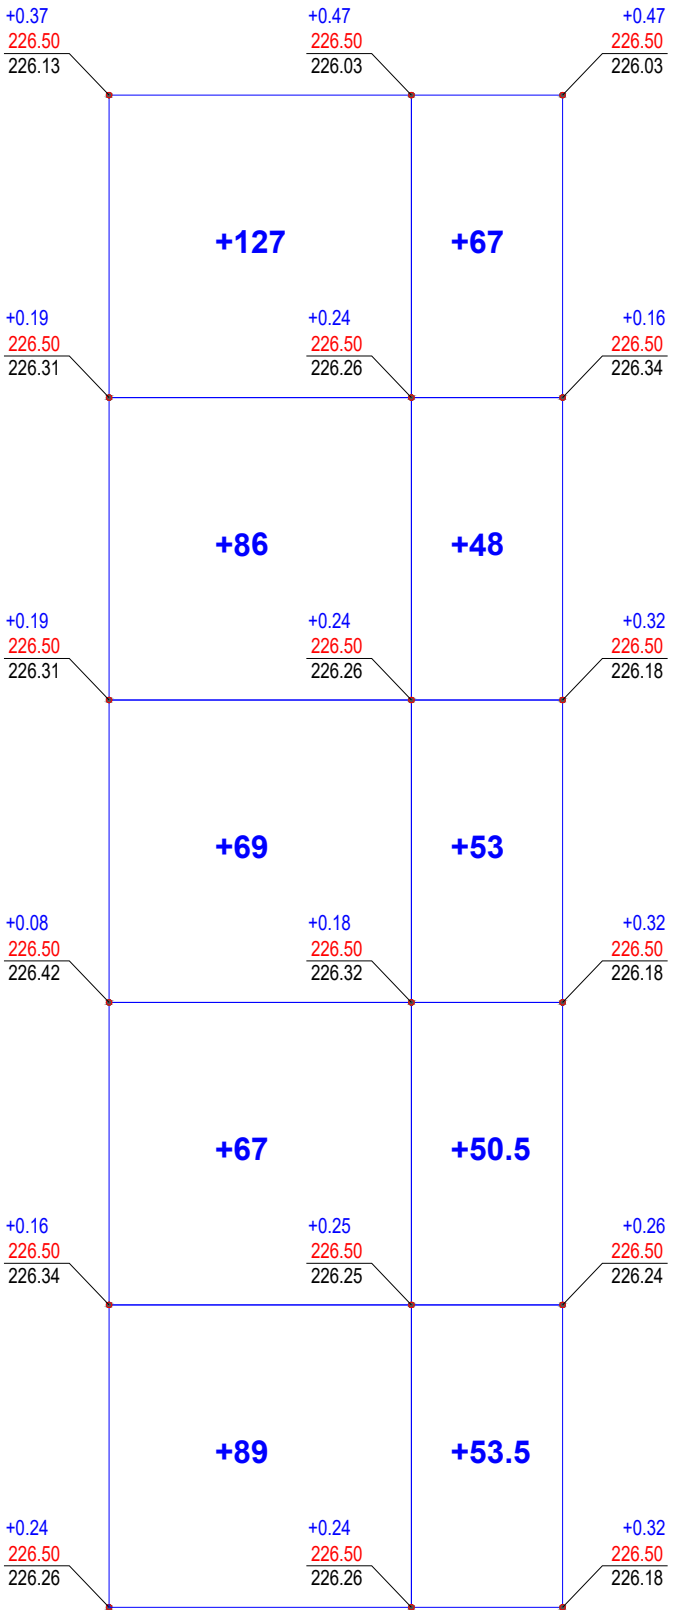

Итого, М³	Насыпь (+)	+438	+227	Итого, М³	+665
	Выемка (-)	-	-		-

БАЛАНС ЗЕМЛЯНЫХ МАСС

	Наименование и объемы работ	Количество м3			
		Участки		Под дорог и благоустрой.	
		Насып	Выемка	Насып	Выемка
1.	Планировка территории	665			
2.	Замена плодородного слоя почвы на кондиционный грунт				
	в том числе срезка растительного слоя				
3.	Избыточный грунт от устройства:				
	а / фундаментов зданий и сооружений				
	б / корита подъезду дорог с дорожным покрытием				
4.	Замена грунта плодородной почвой на участках озеленения				
5.	Подсыпка под высокие полы				
6.	Поправка на уплотнений грунта 3%	56.7			
	ИТОГО	721.7			
	Лишний грунт				
	Недостающий грунт				
	Недостающий растительный грунт				
	БАЛАНС ТЕРРИТОРИИ	721.7	721.7		

Должность		Фамилия		Подпись		Дата		202_г.		Договор №__/202_ г.		М1:500 ГП-5	
										</			

Реконструкция детско-юношеской спортивной площадки в селе Кафтаул в ССГ "Богикалон" в Бухарском районе

Мини футбольное поле


БАЛАНС ЗЕМЛЯНЫХ МАСС



ООО
"NEW-ARCH"


ПРОЕКТ ПО СОЗДАНИЮ КОМФОРТНОЙ И БЕЗБАРЬЕРНОЙ СРЕДЫ ДЛЯ ЛЮДЕЙ С ОГРАНИЧЕННЫМИ ВОЗМОЖНОСТЯМИ

Узел-2

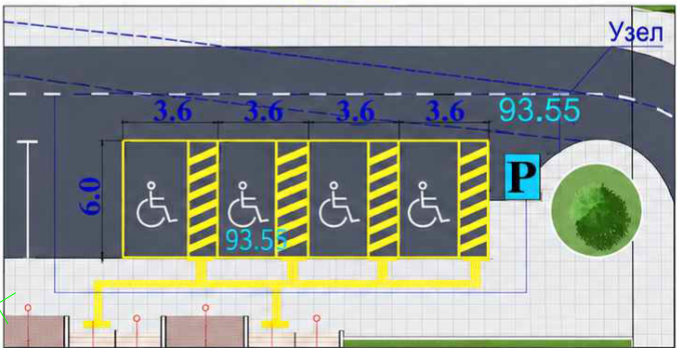

- ПРИМЕЧАНИЕ:
1. Специальная тактильная плитка, ленты и пластины предупреждающие слепых или слабовидящих людей о препятствиях.
 2. Знак остановка и стоянка для инвалидов.
 3. Трафареты для разметки границ.
 4. Знак автостоянки для инвалидов.
 5. Знак разделяющий специальное парковочное место для инвалидов.
 6. Столбик ограничитель.
 7. Бордюры для площадей озеленений.

НАПРАВЛЯЮЩАЯ ТАКТИЛЬНАЯ ПЛИТКА 300 x 300 мм

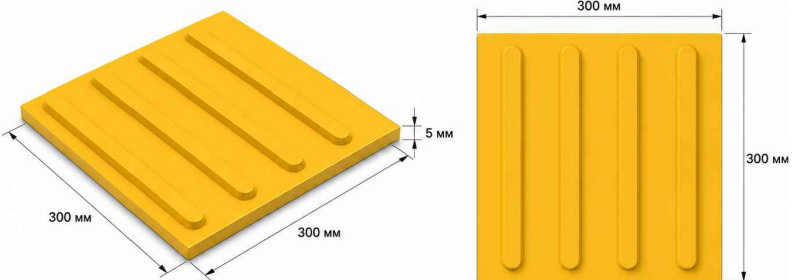

Тип плитки	Направляющая
Размер	300 x 300 мм
Толщина	5 мм
Высота рифов	5 мм
Ширина рифов	35 мм
Расстояние между рифами	45 мм
Материал	ПВХ / ПУ / бетон
Цвет	Жёлтый (другие цвета по запросу)

- Размеры указаны в миллиметрах
- Допустимое отклонение размеров: ±1 мм
- Соответствует требованиям доступной среды

Ведомость тротуаров и дорожек

Тип.	Условные обозначение.	Наименование.	Ед. изм.	Площадь м²	Шт.
				на территории	на территории
1.		Тактильная плитка тротуарная 300x300 толщиной 40мм	М²	49.95	555
2.		Тактильная плитка тротуарная 300x300 толщиной 40мм	М²	3.24	36
3.					

Должность	Фамилия	Подпись	Дата	202_г.	Договор №__/202_г.	M1:500 ГП-6
Изм.	Коп.уч.	Лист	№ док.	Подп.	Дата	Реконструкция детско-юношеской спортивной площадки в селе Кафтаул в ССГ "Богикалон" в Бухарском районе
Разработал	Икрамов А.					Мини футбольное поле
ГАП	Курбанов А.					ПРОЕКТ ПО СОЗДАНИЮ КОМФОРТНОЙ И БЕЗБАРЬЕРНОЙ СРЕДЫ ДЛЯ ЛЮДЕЙ С ОГРАНИЧЕННЫМИ ВОЗМОЖНОСТЯМИ
Норма конт.	Курбанов А.					
Стад	Лист	Листов				
РП	6	6				