

Олот туман "Усмоншейх" МФЙ ички йўллари асфальтлаштириш бўйича
КАРТА СХЕМАСИ.

"ТАСДИҚЛАЙМАН"

"Бухоро минтақавий йўлларга
бўғариш" ДМ директори:
А.Маматназаров
2026 йил.

"КЕЛИШИЛДИ"

"Бухоро геолог-проект group"
МЧЖ директори:
Ш.Ачилов
2026 йил.

"КЕЛИШИЛДИ"

Усмоншейх МФЙ ташаббускори:
Ч.Савдаседа
2026 йил.

"КЕЛИШИЛДИ"

Олот туман ҳокимининг қурилиш ишлари
бўйича ўринбосари:
2026 йил.

"КЕЛИШИЛДИ"


Бухоро вилояти ИИБ ЖХХ ЙХХБ
ЙИНКБ бошлиғи А.Жумаев
2026 йил.

"КЕЛИШИЛДИ"

Олот туман ободонлаштириш
бошқармаси 1-ўринбосари:
2026 йил.


"КЕЛИШИЛДИ"

"Усмоншейх" МФЙ раиси
О.Умиев
2026 йил.

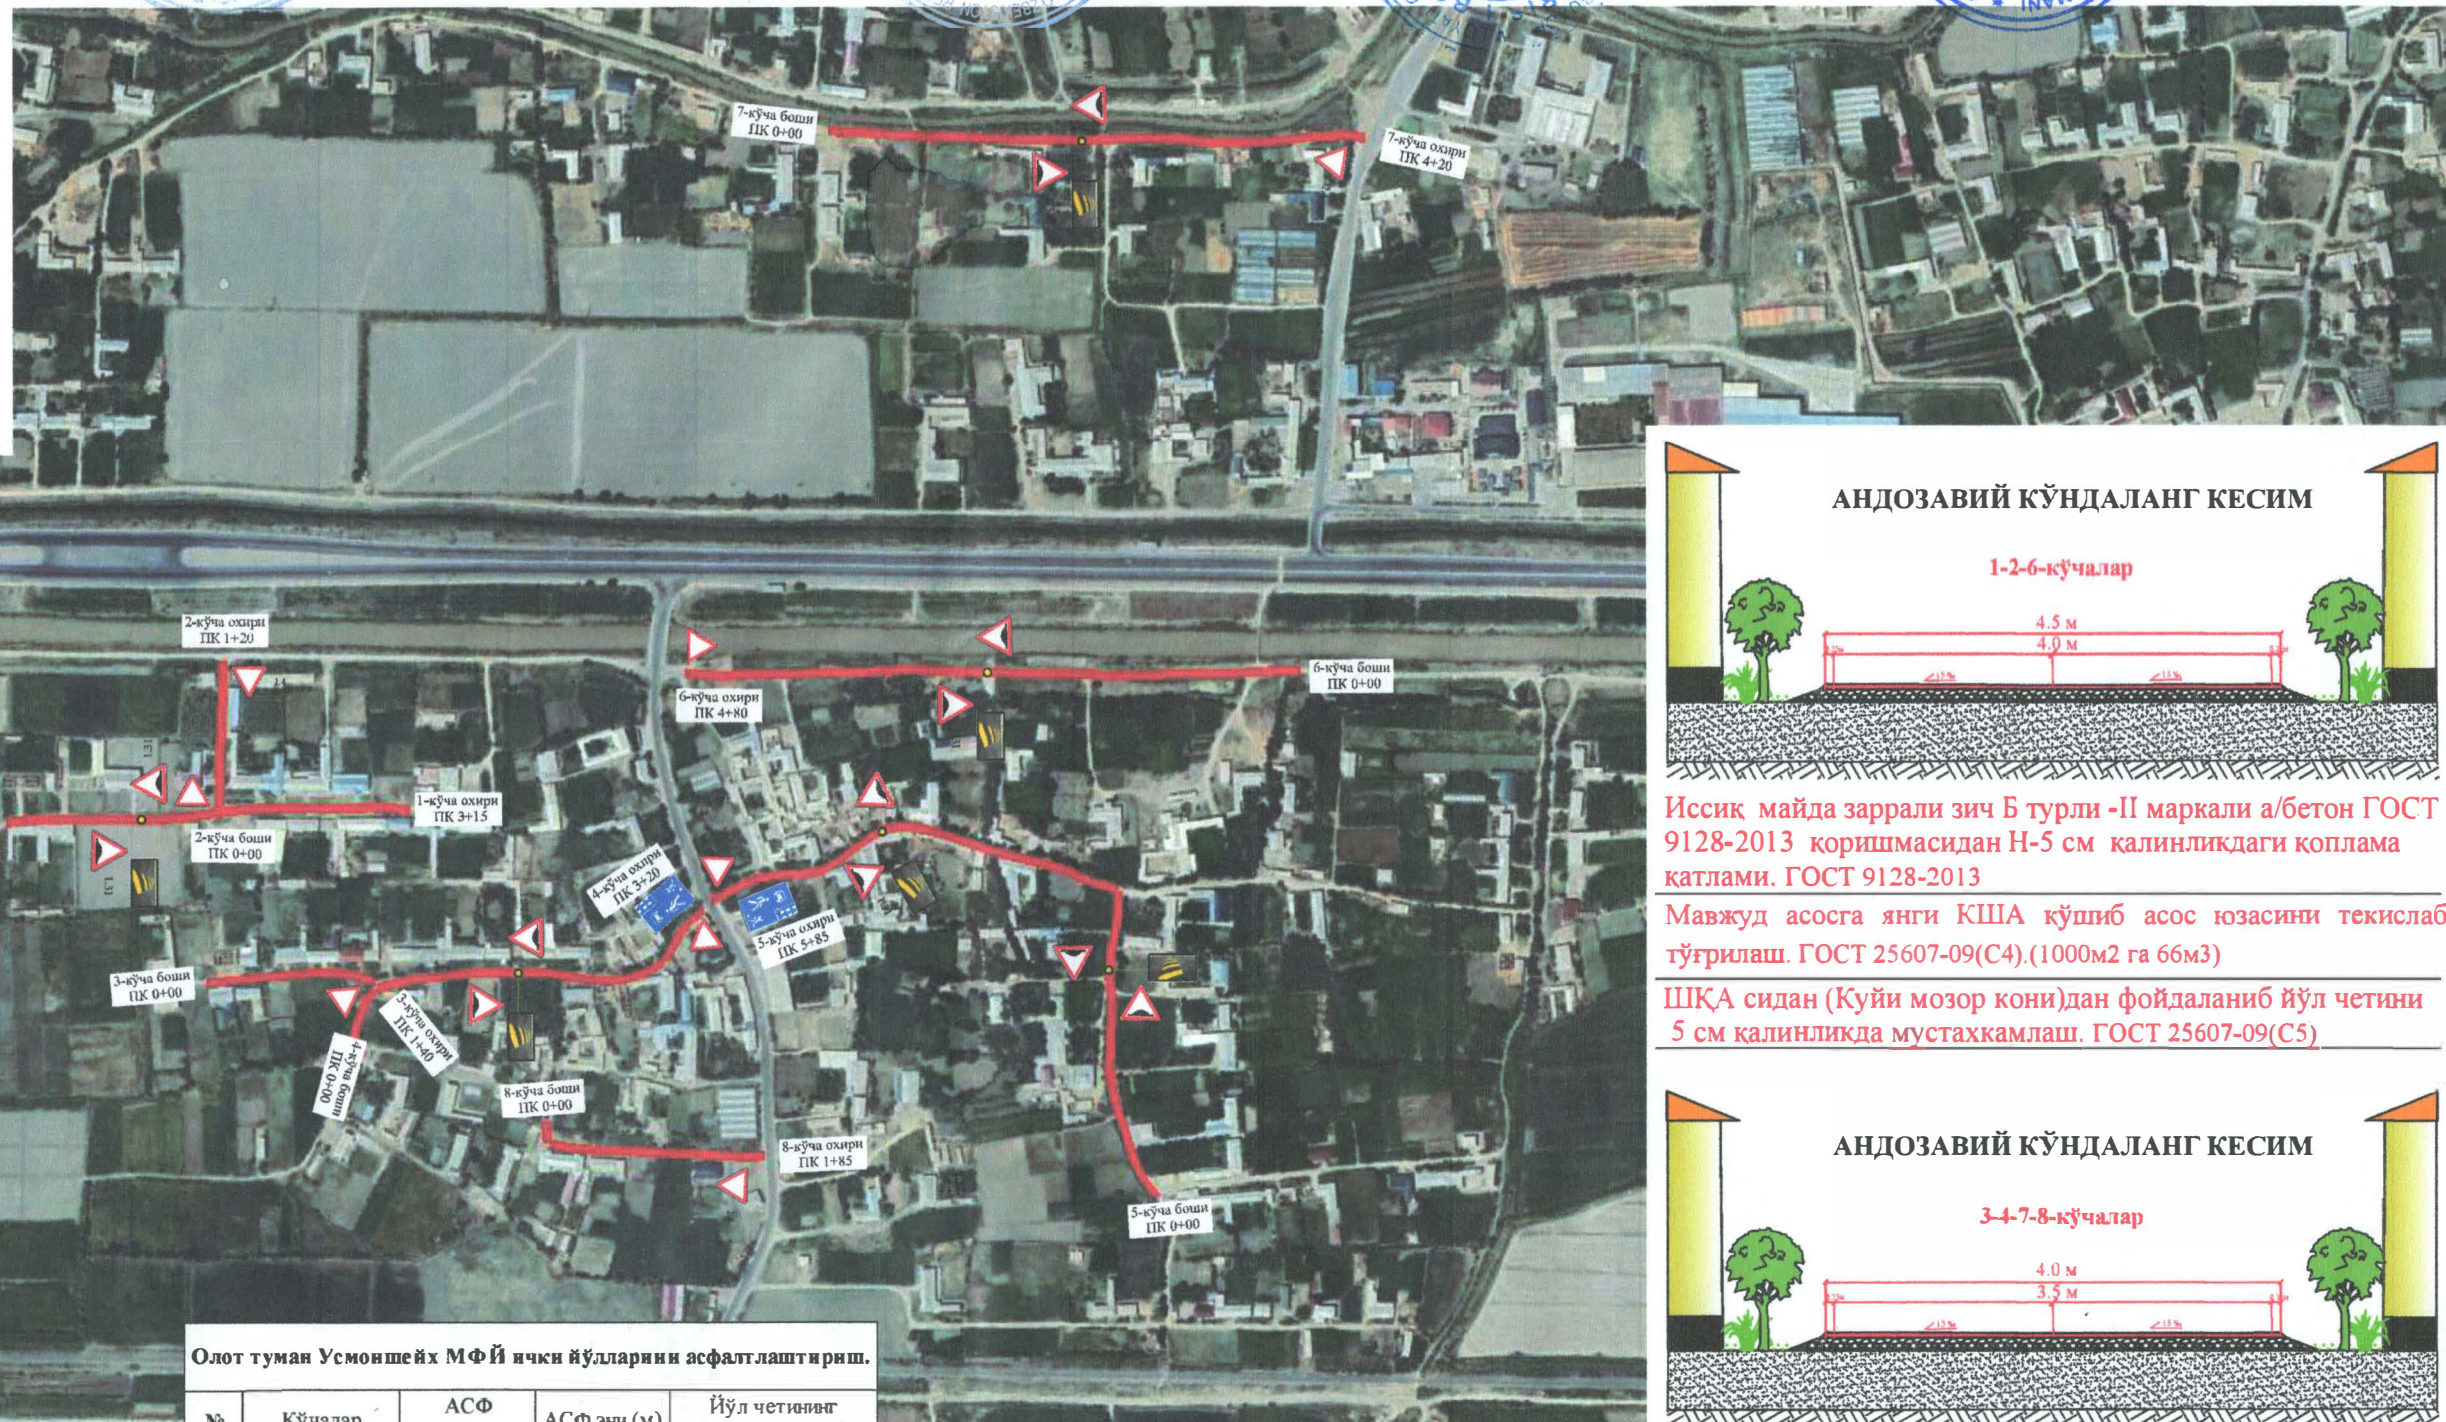

АНДОЗАВИЙ КўНДАЛАНГ КЕСИМ

1-2-6-кўчалар

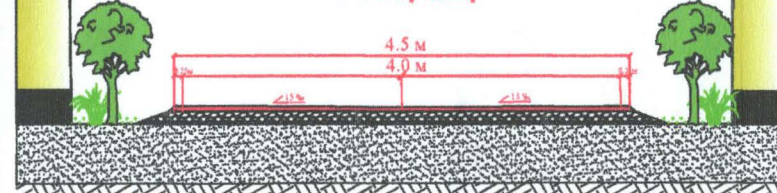


Иссиқ майда заррали зич Б турли -II маркали а/бетон ГОСТ 9128-2013 қоришмасидан Н-5 см қалинликдаги қоплама қатлами. ГОСТ 9128-2013

Мавжуд асосга янги КША қўлиб асос юзасини текислаб тўғрилаш. ГОСТ 25607-09(С4).(1000м2 га 66м3)

ШҚА сидан (Қуйи мазор кони)дан фойдаланиб йўл четини 5 см қалинликда мустаҳкамлаш. ГОСТ 25607-09(С5)

АНДОЗАВИЙ КўНДАЛАНГ КЕСИМ

3-4-7-8-кўчалар

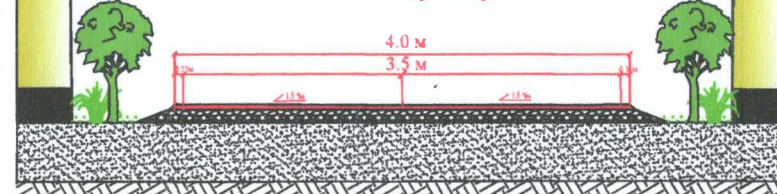

Иссиқ майда заррали зич Б турли -II маркали а/бетон ГОСТ 9128-2013 қоришмасидан Н-5 см қалинликдаги қоплама қатлами. ГОСТ 9128-2013

ШҚА сидан Н-12 см қалинликда асос қатламини қуриш. ГОСТ 25607-09(С5)

ШҚА сидан (Қуйи мазор кони)дан фойдаланиб йўл четини 5 см қалинликда мустаҳкамлаш. ГОСТ 25607-09(С5)

Google Earth

Олот туман Усмоншейх МФЙ ички йўллари асфальтлаштириш.

№	Кўчалар	АСФ узунлиги (м)	АСФ эни (м)	Йўл четининг мустаҳкамлиги (м)
1	1-кўча	315	4,0	0.25x2
2	2-кўча	120	4,0	0.25x2
3	3-кўча	140	3,5	0.25x2
4	4-кўча	320	3,5	0.25x2
5	5-кўча	585	3,5	0.25x2
6	6-кўча	480	4,0	0.25x2
7	7-кўча	420	3,5	0.25x2
8	8-кўча	185	3,5	0.25x2
Жами:		2565		

Шартли белгилар:

Асфальтлаштирилган йўллар L-2565 м