

Олот туман "Давлатбой" МФЙ ички йўллари асфальтлаштириш бўйича КАРТА СХЕМАСИ.

"ТАСДИҚЛАЙМАН"

Бухоро вилояти ҳокимияти ИИБ ЖХХ ЙХХБ
Бухоро вилояти ҳокимияти ДМ директори :
А.Маматназаров

2026 йил.

"КЕЛИШИЛДИ"

"Бухоро georoad project group"
МЧЖ директори:

Ш.Ачилов

2026 йил.

"КЕЛИШИЛДИ"

Давлатбой МФЙ ташаббускори

2026 йил.

"КЕЛИШИЛДИ"

Олот туман ҳокимининг қурилиш ишлари
бўйича ўринбосари:

2026 йил.

"КЕЛИШИЛДИ"

Бухоро вилояти ИИБ ЖХХ ЙХХБ
ИИНКБ бошлиғи А.Жумаев

2026йил.

"КЕЛИШИЛДИ"



Олот туман ободонлаштириш
бошқармаси 1-ўринбосари:

2026 йил.

"КЕЛИШИЛДИ"

"Давлатбой" МФЙ раиси

2026 йил.

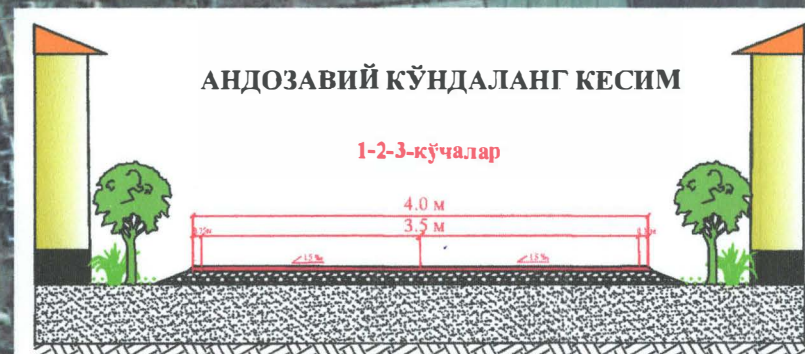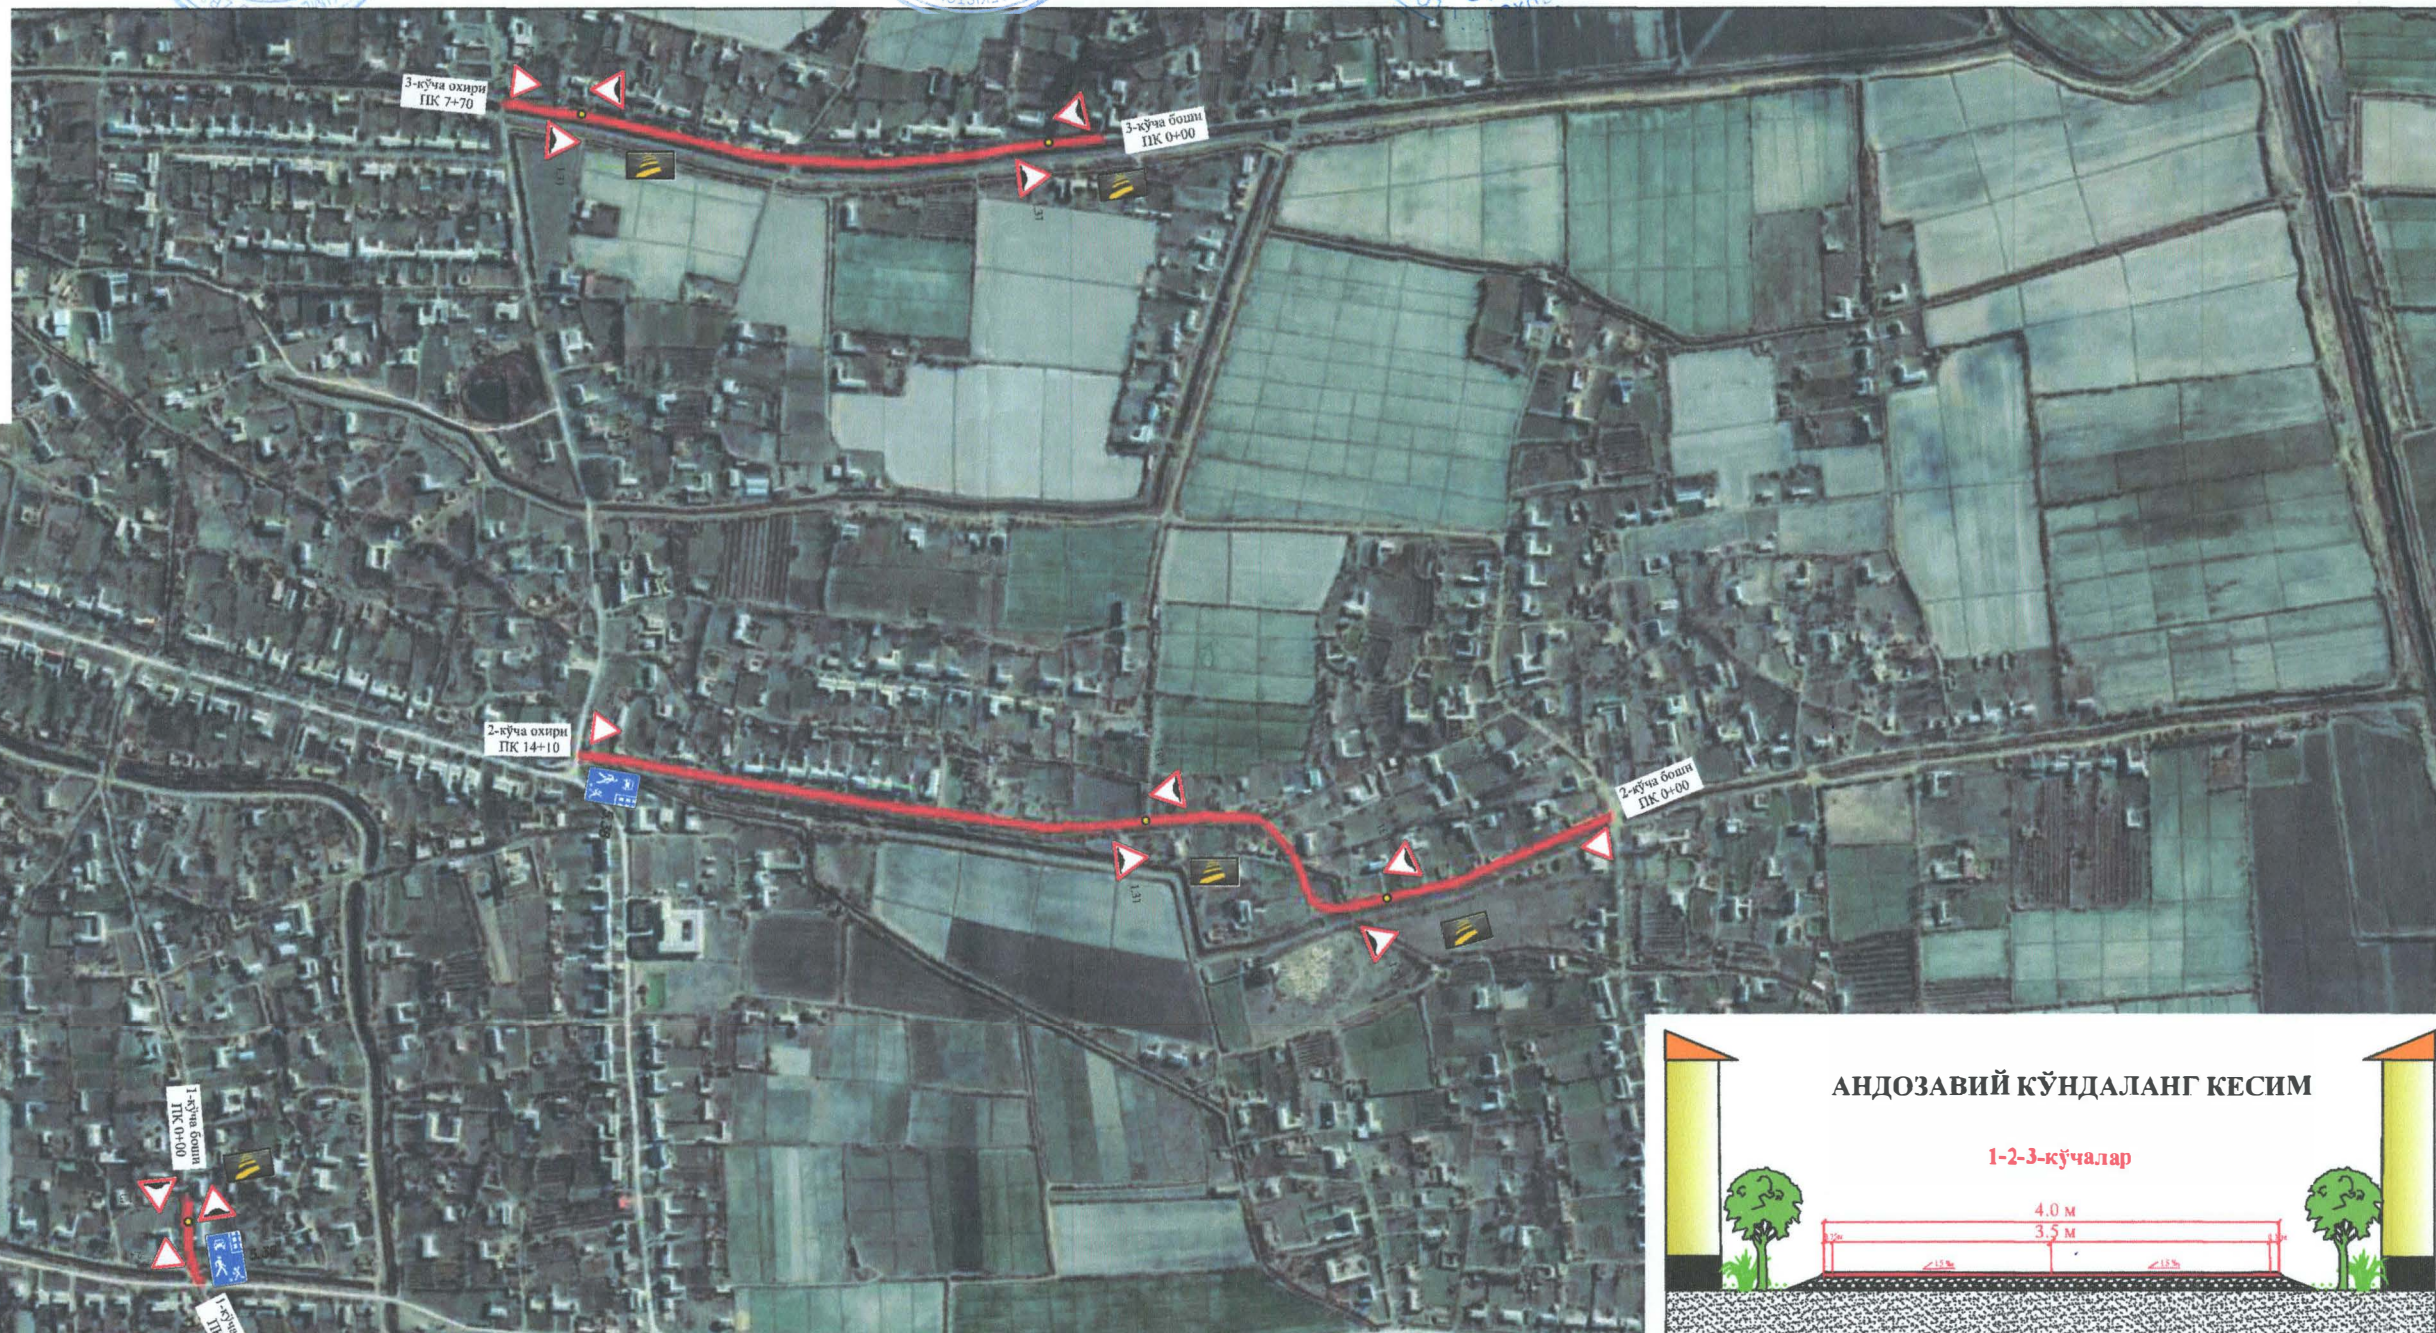

Олот туман Давлатбой МФЙ ички йўллари асфальтлаштириш.

№	Кўчалар	АСФ узунлиги (м)	АСФ эни (м)	Йўл четининг мустаҳкамлиги (м)
1	1-кўча	110	3,5	0.25x2
2	2-кўча	1410	3,5	0.25x2
3	3-кўча	770	3,5	0.25x2
Жами:		2290		

Иссиқ майда заррали зич Б турли -II маркали а/бетон ГОСТ 9128-2013 қоршмасидан Н-5 см калинликдаги коплама қатлами. ГОСТ 9128-2013

ШҚАсидан Н-12 см калинликда асос қатламини қуриш. ГОСТ 25607-09(С4)

ШҚА сидан (Куйи мазор кони)дан фойдаланиб йўл четини 5 см калинликда мустаҳкамлаш. ГОСТ 25607-09(С4)

Шартли белгилар:

Асфальтлаштириладиган йўллар L-2290 м