

Олот туман “Хидрейли” МФЙ ички йўллари асфальтлаштириш бўйича
КАРТА СХЕМАСИ.

"ТАСДИҚЛАЙМАН"
"Бухоро минтакавий йўлларга
бўйича тармак ДМ директори :
А.А.Маматназаров
" " " 2026 йил.

"КЕЛИШИЛДИ"
"Buxoro georoad proekt group"
МЧЖ директори:
Ш.Ачилов
" " " 2026 йил.



"КЕЛИШИЛДИ"
Хидрейли МФЙ ташаббускори:
" " " 2026 йил.

"КЕЛИШИЛДИ"
Олот туман ҳокимининг қурилиш ишлари
бўйича ўринбосари:
" " " 2026 йил.

"КЕЛИШИЛДИ"
Бухоро вилояти ИИБ ЖХХ ЙХХБ
ЙИНКБ бошлиғи А.Жумаев
" " " 2026 йил.

"КЕЛИШИЛДИ"
Олот туман ободонлаштириш
бошқармаси 1-ўринбосари:
" " " 2026 йил.


"КЕЛИШИЛДИ"
"Хидрейли" МФЙ раиси
" " " 2026 йил.

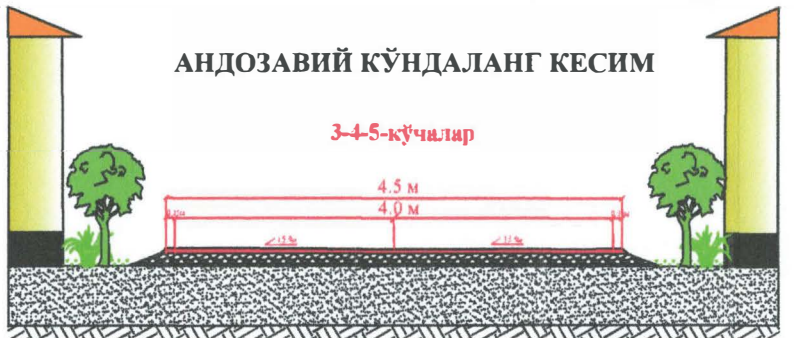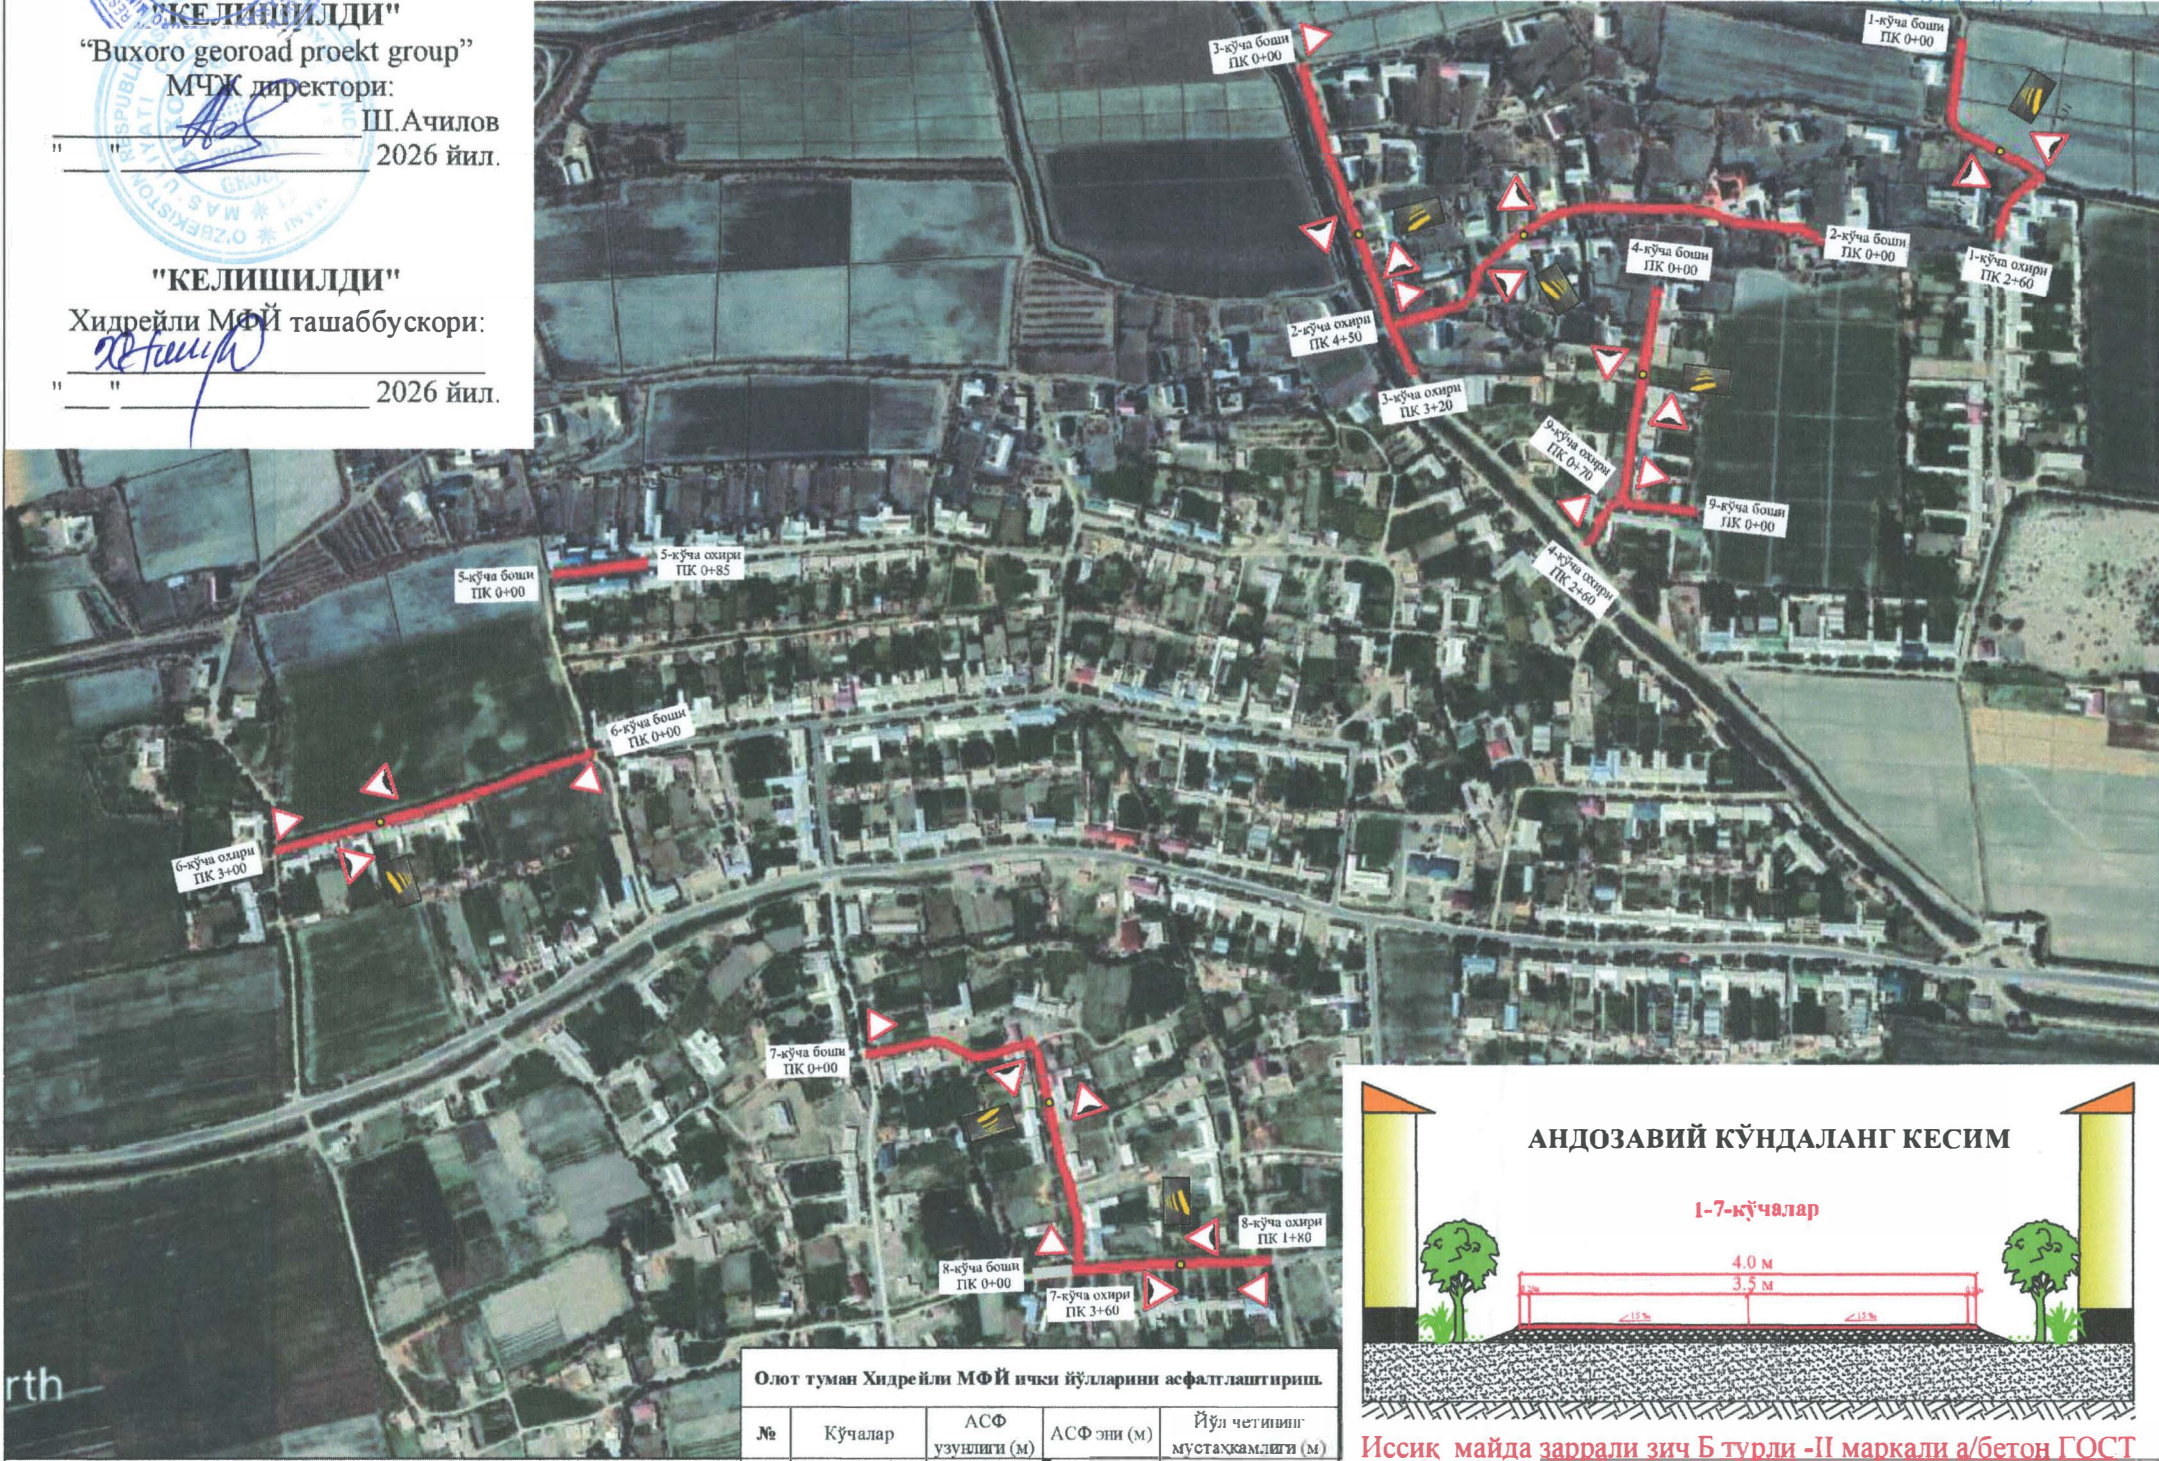

Иссиқ майда заррали зич Б турли -II маркали а/бетон ГОСТ 9128-2013 қоришмасидан Н-5 см қалинликдаги қоплама қатлами. ГОСТ 9128-2013

Мавжуд асосга янги КША қўшиб асос юзасини текислаб тўғрилаш. ГОСТ 25607-09(С4).(1000м2 га 66м3)


ШҚА сидан (Куйи мозор кони)дан фойдаланиб йўл четини 5 см қалинликда мустаҳкамлаш. ГОСТ 25607-09(С5)

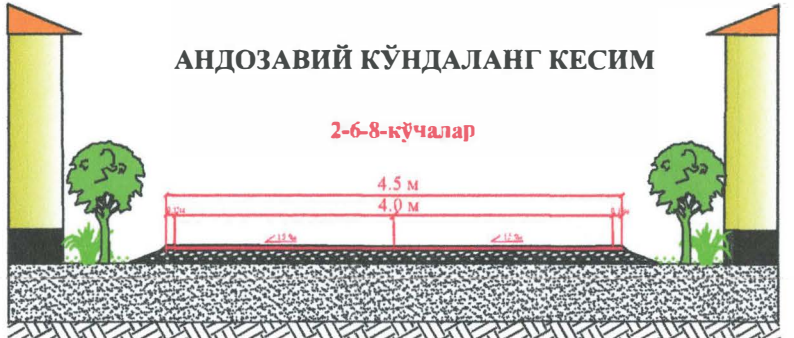

Иссиқ майда заррали зич Б турли -II маркали а/бетон ГОСТ 9128-2013 қоришмасидан Н-5 см қалинликдаги қоплама қатлами. ГОСТ 9128-2013

ШҚА сидан Н-12 см қалинликда асос қатламини қуриш. ГОСТ 25607-09(С5)

ШҚА сидан (Куйи мозор кони)дан фойдаланиб йўл четини 5 см қалинликда мустаҳкамлаш. ГОСТ 25607-09(С5)

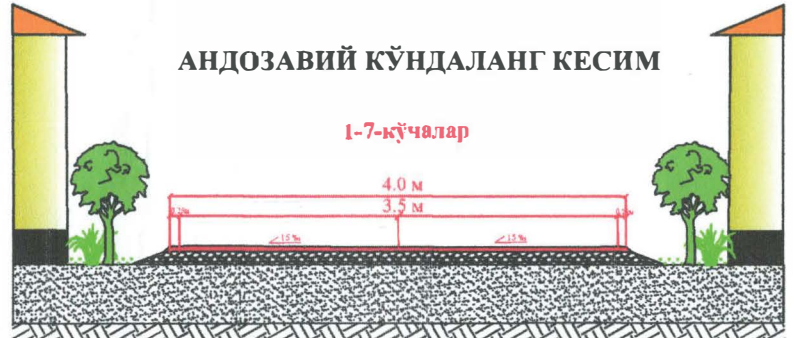

Иссиқ майда заррали зич Б турли -II маркали а/бетон ГОСТ 9128-2013 қоришмасидан Н-5 см қалинликдаги қоплама қатлами. ГОСТ 9128-2013

ШҚА сидан Н-12 см қалинликда асос қатламини қуриш. ГОСТ 25607-09(С5)

ШҚА сидан (Куйи мозор кони)дан фойдаланиб йўл четини 5 см қалинликда мустаҳкамлаш. ГОСТ 25607-09(С5)

Шартли белгилар:
Асфальтлаштирилган йўллар L-2285 м

Олот туман Хидрейли МФЙ ички йўллари асфальтлаштириш.				
№	Кўчалар	АСФ узунлиги (м)	АСФ эли (м)	Йўл четининг мустаҳкамлиги (м)
1	1-кўча	260	3,5	0.25x2
2	2-кўча	450	4,0	0.25x2
3	3-кўча	320	4,0	0.25x2
4	4-кўча	260	4,0	0.25x2
5	5-кўча	85	4,0	0.25x2
6	6-кўча	300	4,0	0.25x2
7	7-кўча	360	3,5	0.25x2
8	8-кўча	180	4,0	0.25x2
9	9-кўча	70	3,0	0.25x2
Жами:		2285		