


Технологический план стен первого этажа. М 1:100.

Экспликация помещения. Блок-1.

№ помещ.	Наименование помещений.	Площадь м ² .	Тип пола.
1	Танбур	12,10	Мрамр.
2	Вестибюль.	24,90	Мрамр.
3	Лестничная клетка.	21,60	Мрамр.
4	Коридор.	154,60	Мрамр.
5	Учебный класс №1 на 30 мест.	59,60	Линолеум(релин)
6	Учебный класс №2 на 30 мест.	59,60	Линолеум(релин)
7	Лестничная клетка.	21,60	Мрамр.
8	Сан-узел для маломобильных (для девочек).	3,90	Керамическая плитка.
9	Сан-узлы для девочек.	15,60	Керамическая плитка.
10	Учебный класс №3 на 30 мест.	60,60	Линолеум(релин)
11	Кабинет информатики.	59,60	Линолеум(релин)
12	Коворкинг.	24,10	Мрамр.
13	Коворкинг.	36,40	Мрамр.
14	Кабинет директора.	20,40	Линолеум(релин)
15	Кабинет директора.	23,50	Линолеум(релин)
16	Учительская.	37,20	Линолеум(релин)
17	Учебный класс №4 на 30 мест.	60,60	Линолеум(релин)
18	Сан-узел для маломобильных (для мальчиков).	3,90	Керамическая плитка.
19	Сан-узлы для мальчиков.	15,60	Керамическая плитка.
20	Лестничная клетка.	21,60	Мрамр.
21	Учебный класс №5 на 30 мест.	59,60	Линолеум(релин)
22	Учебный класс №6 на 30 мест.	59,60	Линолеум(релин)
23	Лифт.	9,30	Бетонный.
24	Комната охраны.	10,60	Линолеум(релин)

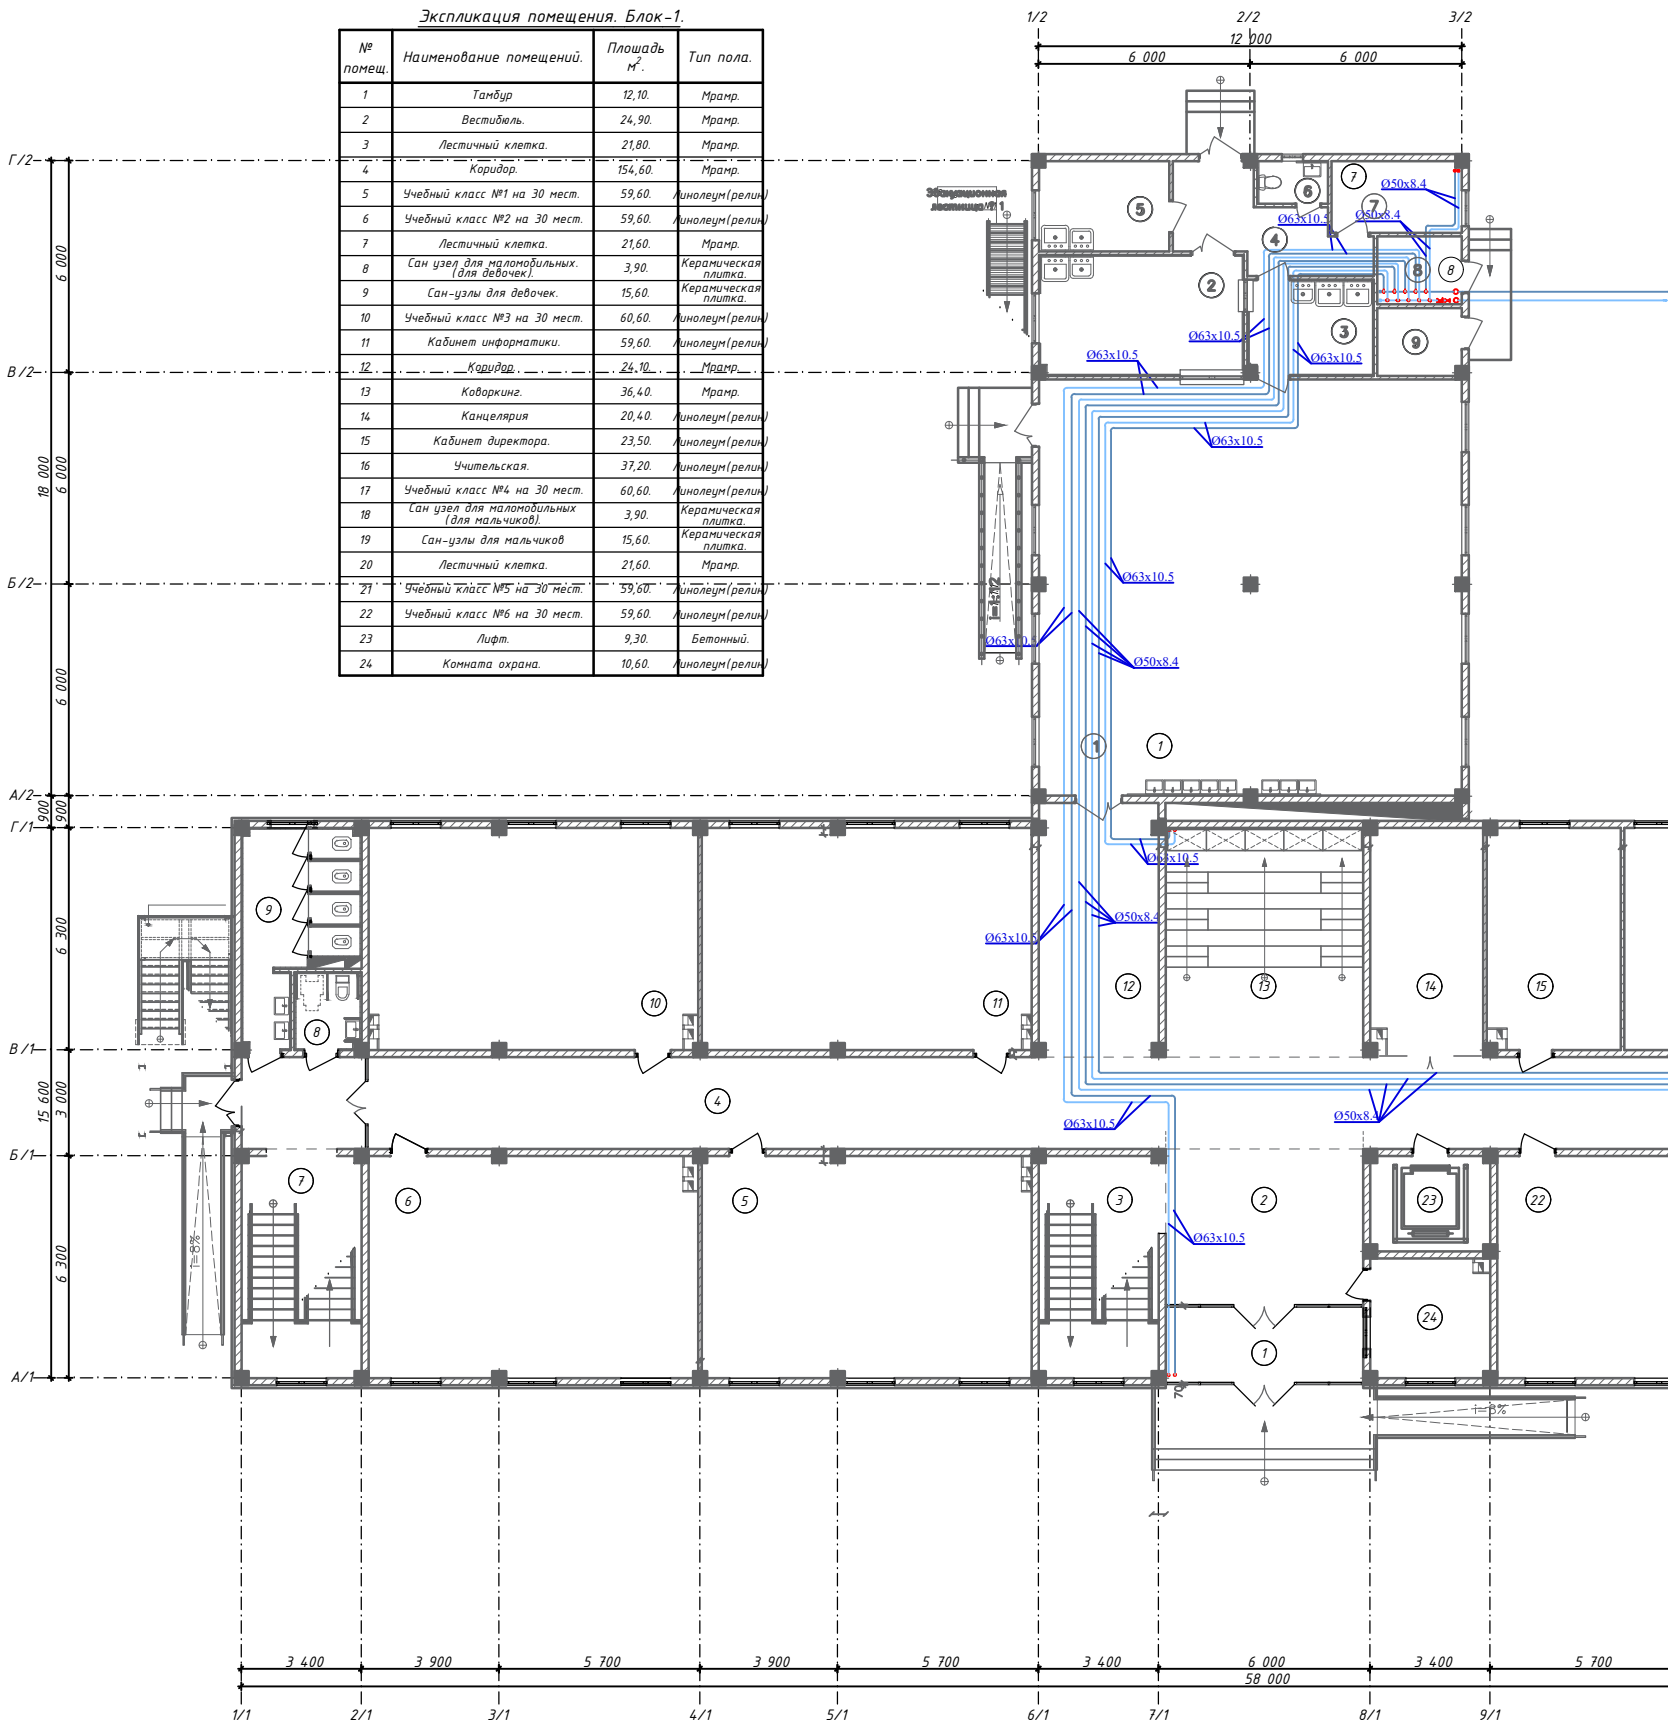

Экспликация помещения. Блок-2.


№ помещ.	Наименование помещений.	Площадь м ² .	Тип пола.
1	Обеденный зал.	141,50	Керамическая плитка.
2	Кухня с раздаточной.	19,10	Керамическая плитка.
3	Мечная столовой и кухонной посуды.	9,80	Керамическая плитка.
4	Коридор.	11,60	Керамическая плитка.
5	Застовочный цех и место для продуктов.	9,50	Керамическая плитка.
6	Санузел для персонала.	2,50	Керамическая плитка.
7	Комната персонала.	7,50	Линолеум(релин)
8	Узел ввода и насосная.	4,70	Бетонный.
9	Электрощитовая.	4,70	Бетонный.

Экспликация помещения. Блок-3.

№ помещ.	Наименование помещений.	Площадь м ² .	Тип пола.
1	Коридор.	23,30	Мрамр.
2	Мастерская по обработке тканей и килинши (для девочек).	45,20	Линолеум(релин)
3	Комбинированная мастерская по обработке металла и древесины (для мальчиков).	59,80	Линолеум(релин)
4	Раздевальные для девочек.	13,10	Линолеум(релин)
4*	Дешевая для девочек (и для МГН).	4,50	Керам. плитка
5	Раздевальные для мальчиков.	13,80	Линолеум(релин)
5*	Дешевая для мальчиков (и для МГН).	4,70	Керам. плитка
6	Снарядные.	17,60	Линолеум(релин)

Экспликация помещения. Блок-4.

№ помещ.	Наименование помещений.	Площадь м ² .	Тип пола.
1	Спорт зал.	306,80	Спортивные покрытия из ПВХ
2			

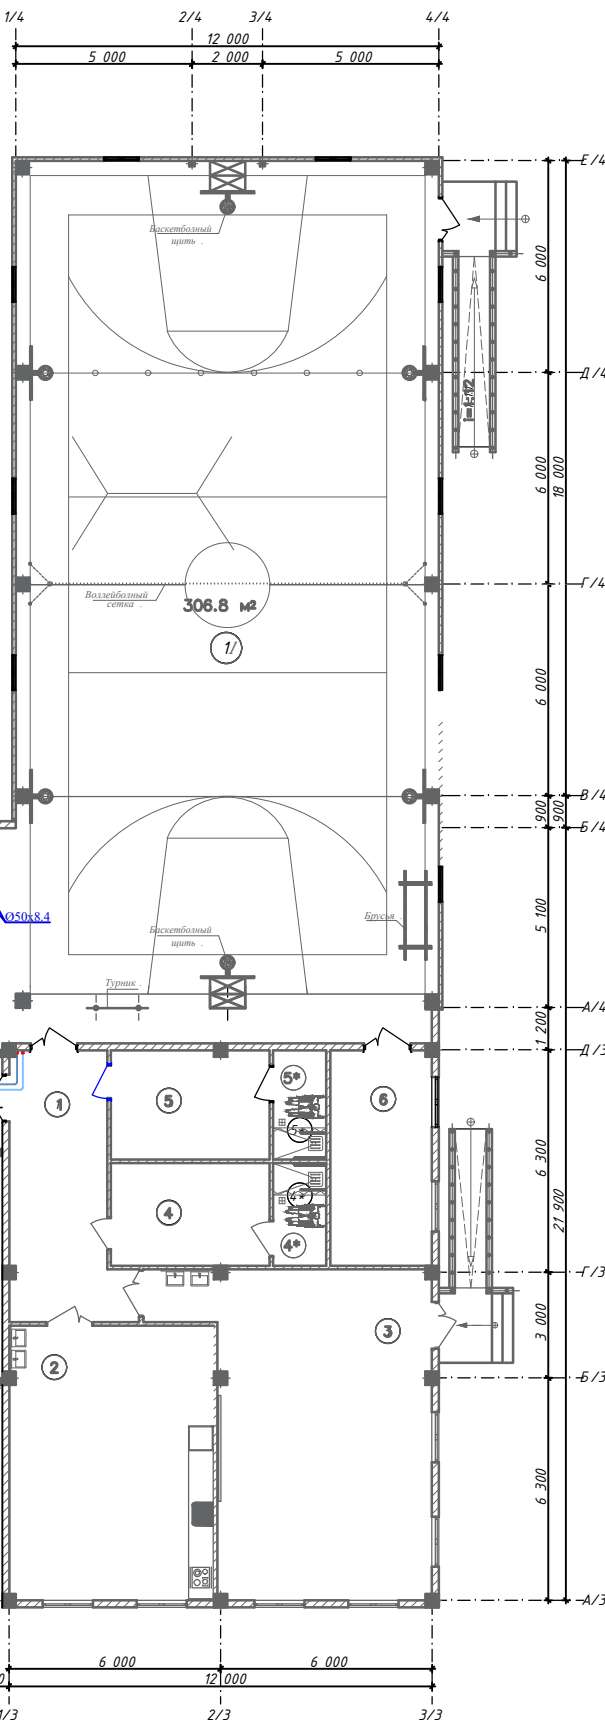

Условные обозначения

	Наружный и внутренний стен из газоблока толщ.-200мм.
	Перегородка из газоблока толщ.-100мм.
	Наружные стены - из стеновых сэндвич панелей толщ.-100мм.

Схема блокировка:

1. Учебный блок трехэтажного здания.
2. Кухня и актовый зал двух этажный здания.
3. Мастерская, раздевальня и помещенный кабинеты двух этажный здания.
4. Спорт зал одно этажный здания.

Изм.	Кол.	Лист	№ док.	Подпись	Дата
Директор	Каримов С.				
Гл. инженер	Пуллатов Н.				
ГАП	Одилов Р.				
ГИП	Рустамов Ж.				
Испол. п.	Яншидов Ш.				

Заказчик:	"ИКЕЗ" хокимията Хорезмской области.	ОВ
"Строительство новой общеобразовательной школы на 660 мест на территории МГТ «ОЕКБОФ» Ургенского района Хорезмской области."		
Строительство	Строительство	
"Учебный блок на 660 мест".		
Р.П.	2	14
Технологический план стен первого этажа.		
Экспликация помещения.		

МЕРИДИАН LOYNA

Технологический план стен первого этажа. М 1:100.

Экспликация помещения. Блок-1.

№ помещ.	Наименование помещений.	Площадь м ² .	Тип пола.
1	Танбур	12,10	Мрамр.
2	Вестибюль.	24,90	Мрамр.
3	Лестничная клетка.	21,60	Мрамр.
4	Коридор.	154,60	Мрамр.
5	Учебный класс №1 на 30 мест.	59,60	Линолеум(релин)
6	Учебный класс №2 на 30 мест.	59,60	Линолеум(релин)
7	Лестничная клетка.	21,60	Мрамр.
8	Сан-узел для маломобильных (для девочек).	3,90	Керамическая плитка.
9	Сан-узлы для девочек.	15,60	Керамическая плитка.
10	Учебный класс №3 на 30 мест.	60,60	Линолеум(релин)
11	Кабинет информатики.	59,60	Линолеум(релин)
12	Коворкинг.	24,10	Мрамр.
13	Коворкинг.	36,40	Мрамр.
14	Кабинет директора.	20,40	Линолеум(релин)
15	Кабинет директора.	23,50	Линолеум(релин)
16	Учительская.	37,20	Линолеум(релин)
17	Учебный класс №4 на 30 мест.	60,60	Линолеум(релин)
18	Сан-узел для маломобильных (для мальчиков).	3,90	Керамическая плитка.
19	Сан-узлы для мальчиков.	15,60	Керамическая плитка.
20	Лестничная клетка.	21,60	Мрамр.
21	Учебный класс №5 на 30 мест.	59,60	Линолеум(релин)
22	Учебный класс №6 на 30 мест.	59,60	Линолеум(релин)
23	Лифт.	9,30	Бетонный.
24	Комната охраны.	10,60	Линолеум(релин)

Экспликация помещения. Блок-2.

№ помещ.	Наименование помещений.	Площадь м ² .	Тип пола.
1	Обеденный зал.	141,50	Керамическая плитка.
2	Кухня с раздаточной.	19,10	Керамическая плитка.
3	Мечная столовой и кухонной посуды.	9,80	Керамическая плитка.
4	Коридор.	11,60	Керамическая плитка.
5	Заготовочный цех и место для продуктов.	9,50	Керамическая плитка.
6	Санузел для персонала.	2,50	Керамическая плитка.
7	Комната персонала.	7,50	Линолеум(релин)
8	Узел ввода и насосная.	4,70	Бетонный.
9	Электрощитовая.	4,70	Бетонный.

Экспликация помещения. Блок-3.

№ помещ.	Наименование помещений.	Площадь м ² .	Тип пола.
1	Коридор.	23,30	Мрамр.
2	Мастерская по обработке тканей и кулиарии (для девочек).	45,20	Линолеум(релин)
3	Каншированная мастерская по обработке металла и древесины (для мальчиков).	59,80	Линолеум(релин)
4	Раздевальные для девочек.	13,10	Линолеум(релин)
4*	Дешевя для девочек (и для МГН).	4,50	Керан. плитка
5	Раздевальные для мальчиков.	13,80	Линолеум(релин)
5*	Дешевя для мальчиков (и для МГН).	4,70	Керан. плитка
6	Снярядные	17,60	Линолеум(релин)

Экспликация помещения. Блок-4.

№ помещ.	Наименование помещений.	Площадь м ² .	Тип пола.
1	Спорт зал.	306,80	Линолеум(релин)
2	Спорт зал.	306,80	Линолеум(релин)



Условные обозначения

	Наружный и внутренний стен из газоблока толщ.-200мм.
	Перегородка из газоблока толщ.-100мм.
	Наружные стены - из стеновых сэндвич панелей толщ.-100мм.

Схема блокировка:

1. Учебный блок трехэтажного этажного здания.
2. Кухня и актовый зал двух этажного здания.
3. Мастерская, раздевальня и помещенный кабинеты двух этажного здания.
4. Спорт зал одно этажного здания.

Изм.	Кол.	Лист	№ док.	Подпись	Дата
Директор	Каримов С.				
Г.л.инженер	Пуллатов Н.				
Г.АП	Одилов Р.				
ГИП	Рустамов Ж.				
Испол.тел.	Яншидов Ш.				

Заказчик:	"ИКЕЗ" хокимията Хорезмской области.	ОВ
"Строительство новой общеобразовательной школы на 660 мест на территории МГТ «ОЕКБОФ» Урзенского района Хорезмской области."		
Строительство	Строительство	Стандия
"Учебный блок на 660 мест".	Р.П.	3
Технологический план стен первого этажа.		Листов 14
Экспликация помещения.		ЧИП
		г.Ургенч.

Технологический план стен второго этажа. М 1:100.

Экспликация помещения. Блок-1.

№ помещ.	Наименование помещений.	Площадь м ² .	Тип пола.
1	Коридор.	154,60.	Мрамр.
2	Лестничная клетка.	21,60.	Мрамр.
3	Учебный класс №7 на 30 мест.	59,60.	Линолеум(релин)
4	Учебный класс №8 на 30 мест.	59,60.	Линолеум(релин)
5	Лестничная клетка.	21,60.	Мрамр.
6	Стел. уз.	35,90.	Линолеум(релин)
7	Подсобная помещение.	11,60.	Линолеум(релин)
8	Лифт.	9,30.	Мрамр.
9	Учебный класс №9 на 30 мест.	59,60.	Линолеум(релин)
10	Учебный класс №10 на 30 мест.	59,60.	Линолеум(релин)
11	Лестничная клетка.	21,60.	Мрамр.
12	Сан. узел для мальчиков (для мальчиков).	3,90.	Керамическая плитка.
13	Сан. узлы для мальчиков.	15,60.	Керамическая плитка.
14	Учебный класс №11 на 30 мест.	60,60.	Линолеум(релин)
15	Учебный класс №12 на 30 мест.	61,50.	Линолеум(релин)
16	Серверная.	20,40.	Линолеум(релин)
17	Коворкинг.	36,40.	Мрамр.
18	Коридор.	24,10.	Мрамр.
19	Учебный класс №13 на 30 мест.	59,60.	Линолеум(релин)
20	Учебный класс №14 на 30 мест.	60,60.	Линолеум(релин)
21	Сан. узел для мальчиков (для девочек).	3,90.	Керамическая плитка.
22	Сан. узлы для девочек.	15,60.	Керамическая плитка.

Экспликация помещения. Блок-2.

№ помещ.	Наименование помещений.	Площадь м ² .	Тип пола.
1	Коридор.	18,90.	Линолеум(релин)
2	Актовый зал на 115 мест.	103,10.	Линолеум(релин)
3	Сцена.	41,50.	Кавролин.
4	Кабинет музыки.	50,40.	Линолеум(релин)


Экспликация помещения. Блок-3.

№ помещ.	Наименование помещений.	Площадь м ² .	Тип пола.
1	Коридор.	25,60.	Мрамр.
2	Кабинет учителя.	17,90.	Линолеум(релин)
3	СЭМ лаборатория (химия, биология).	85,10.	Линолеум(релин)
4	НВП.	55,40.	Линолеум(релин)

Экспликация помещения. Блок-4.

№ помещ.	Наименование помещений.	Площадь м ² .	Тип пола.
1	Спорт зал.	305,00.	Полотняное покрытие из ПВХ
2			

Второй свет.

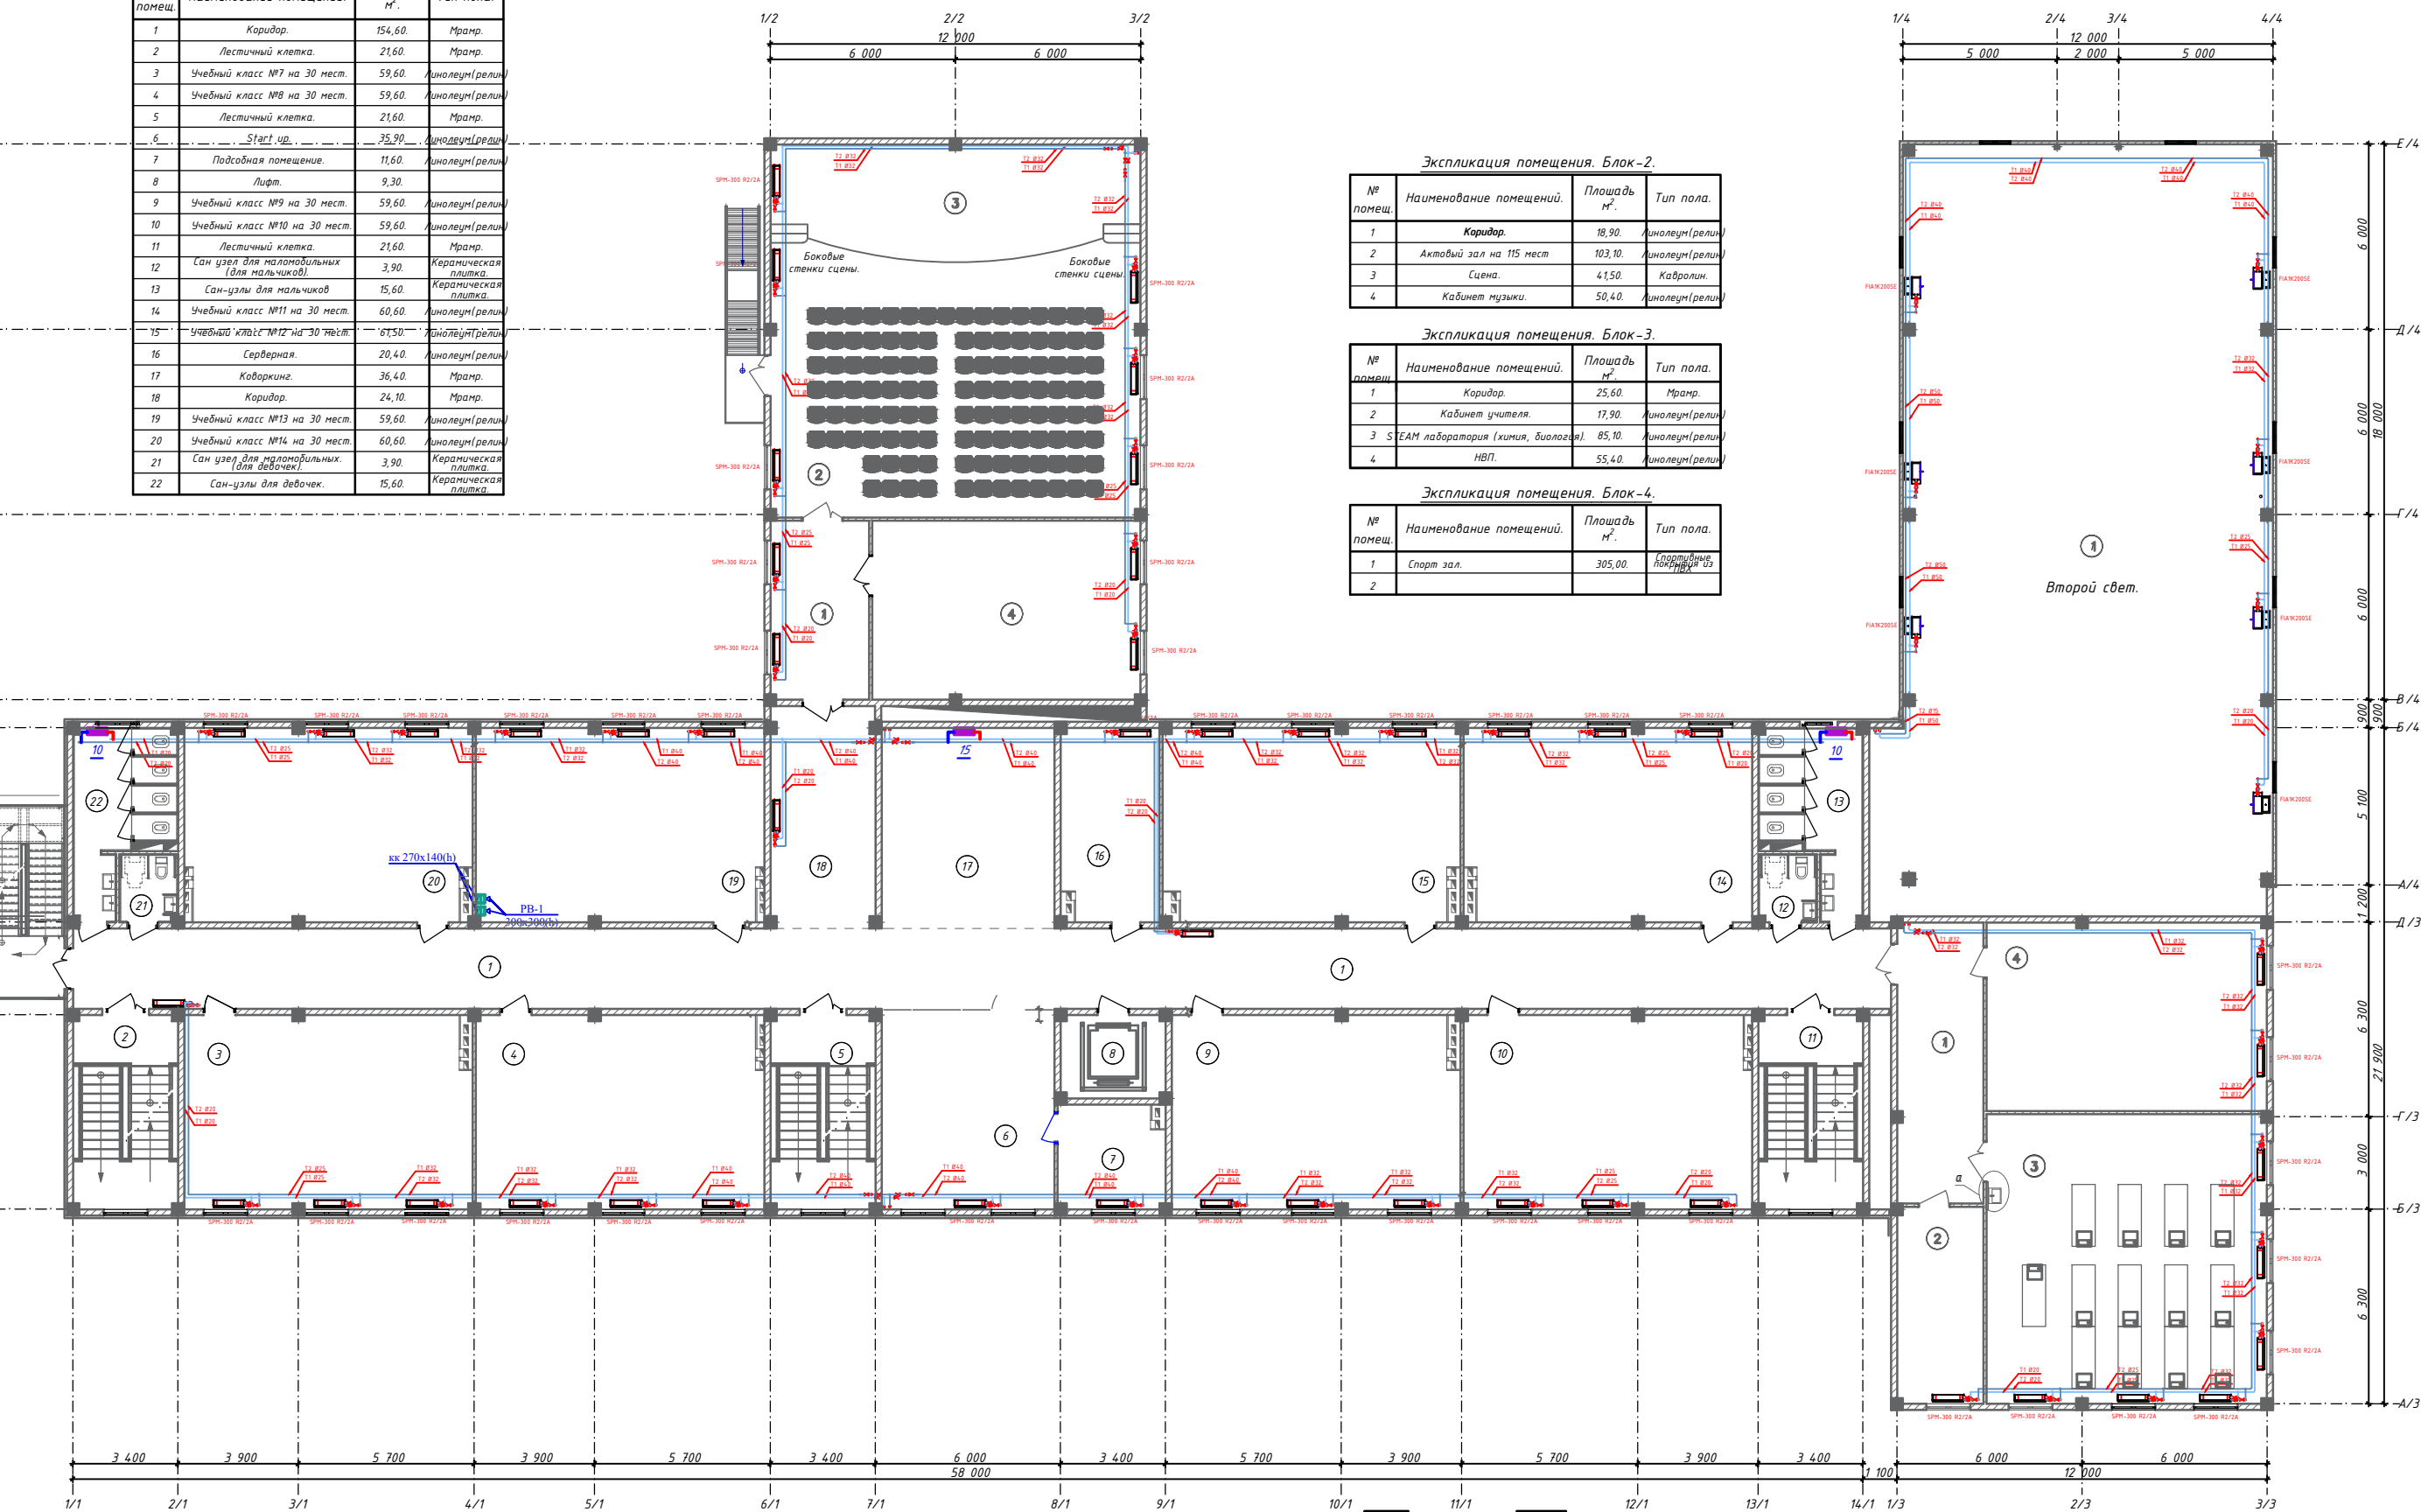

Условные обозначения


- Наружный и внутренний стен из газоблока толщ. -200мм.
- Перегородка из газоблока толщ. -100мм.
- Наружные стены - из стеновых сэндвич панелей толщ. -100мм.

Схема блокировка:

- Учебный блок трехэтажного здания.
- Кухня и актовый зал двух этажного здания.
- Мастерская, раздевальня и помещенный кабинеты двух этажного здания.
- Спорт зал одно этажного здания.

Изм.	Кол.	Лист.	Модок.	Подпись	Дата	Заказчик:	ИКСЭЗ хокимията Хорезмской области.	ОВ
Директор	Каримов С.					Строительство новой общеобразовательной школы на 660 мест на территории МГТ «ОЕКБОФ» Ургенчского района Хорезмской области.		
Г.л.инженер	Пуллатов Н.					Строительство "Учебный блок на 660 мест".	Стандия	Лист
ГАП	Одилов Р.						Р.П.	4
ГИП	Рустамов Ж.					Технологический план стен второго этажа.		Листов
Испол.тел	Янгибоев Ш.					Экспликация помещения.		14

Технологический план стен третьего этажа. М 1:100.

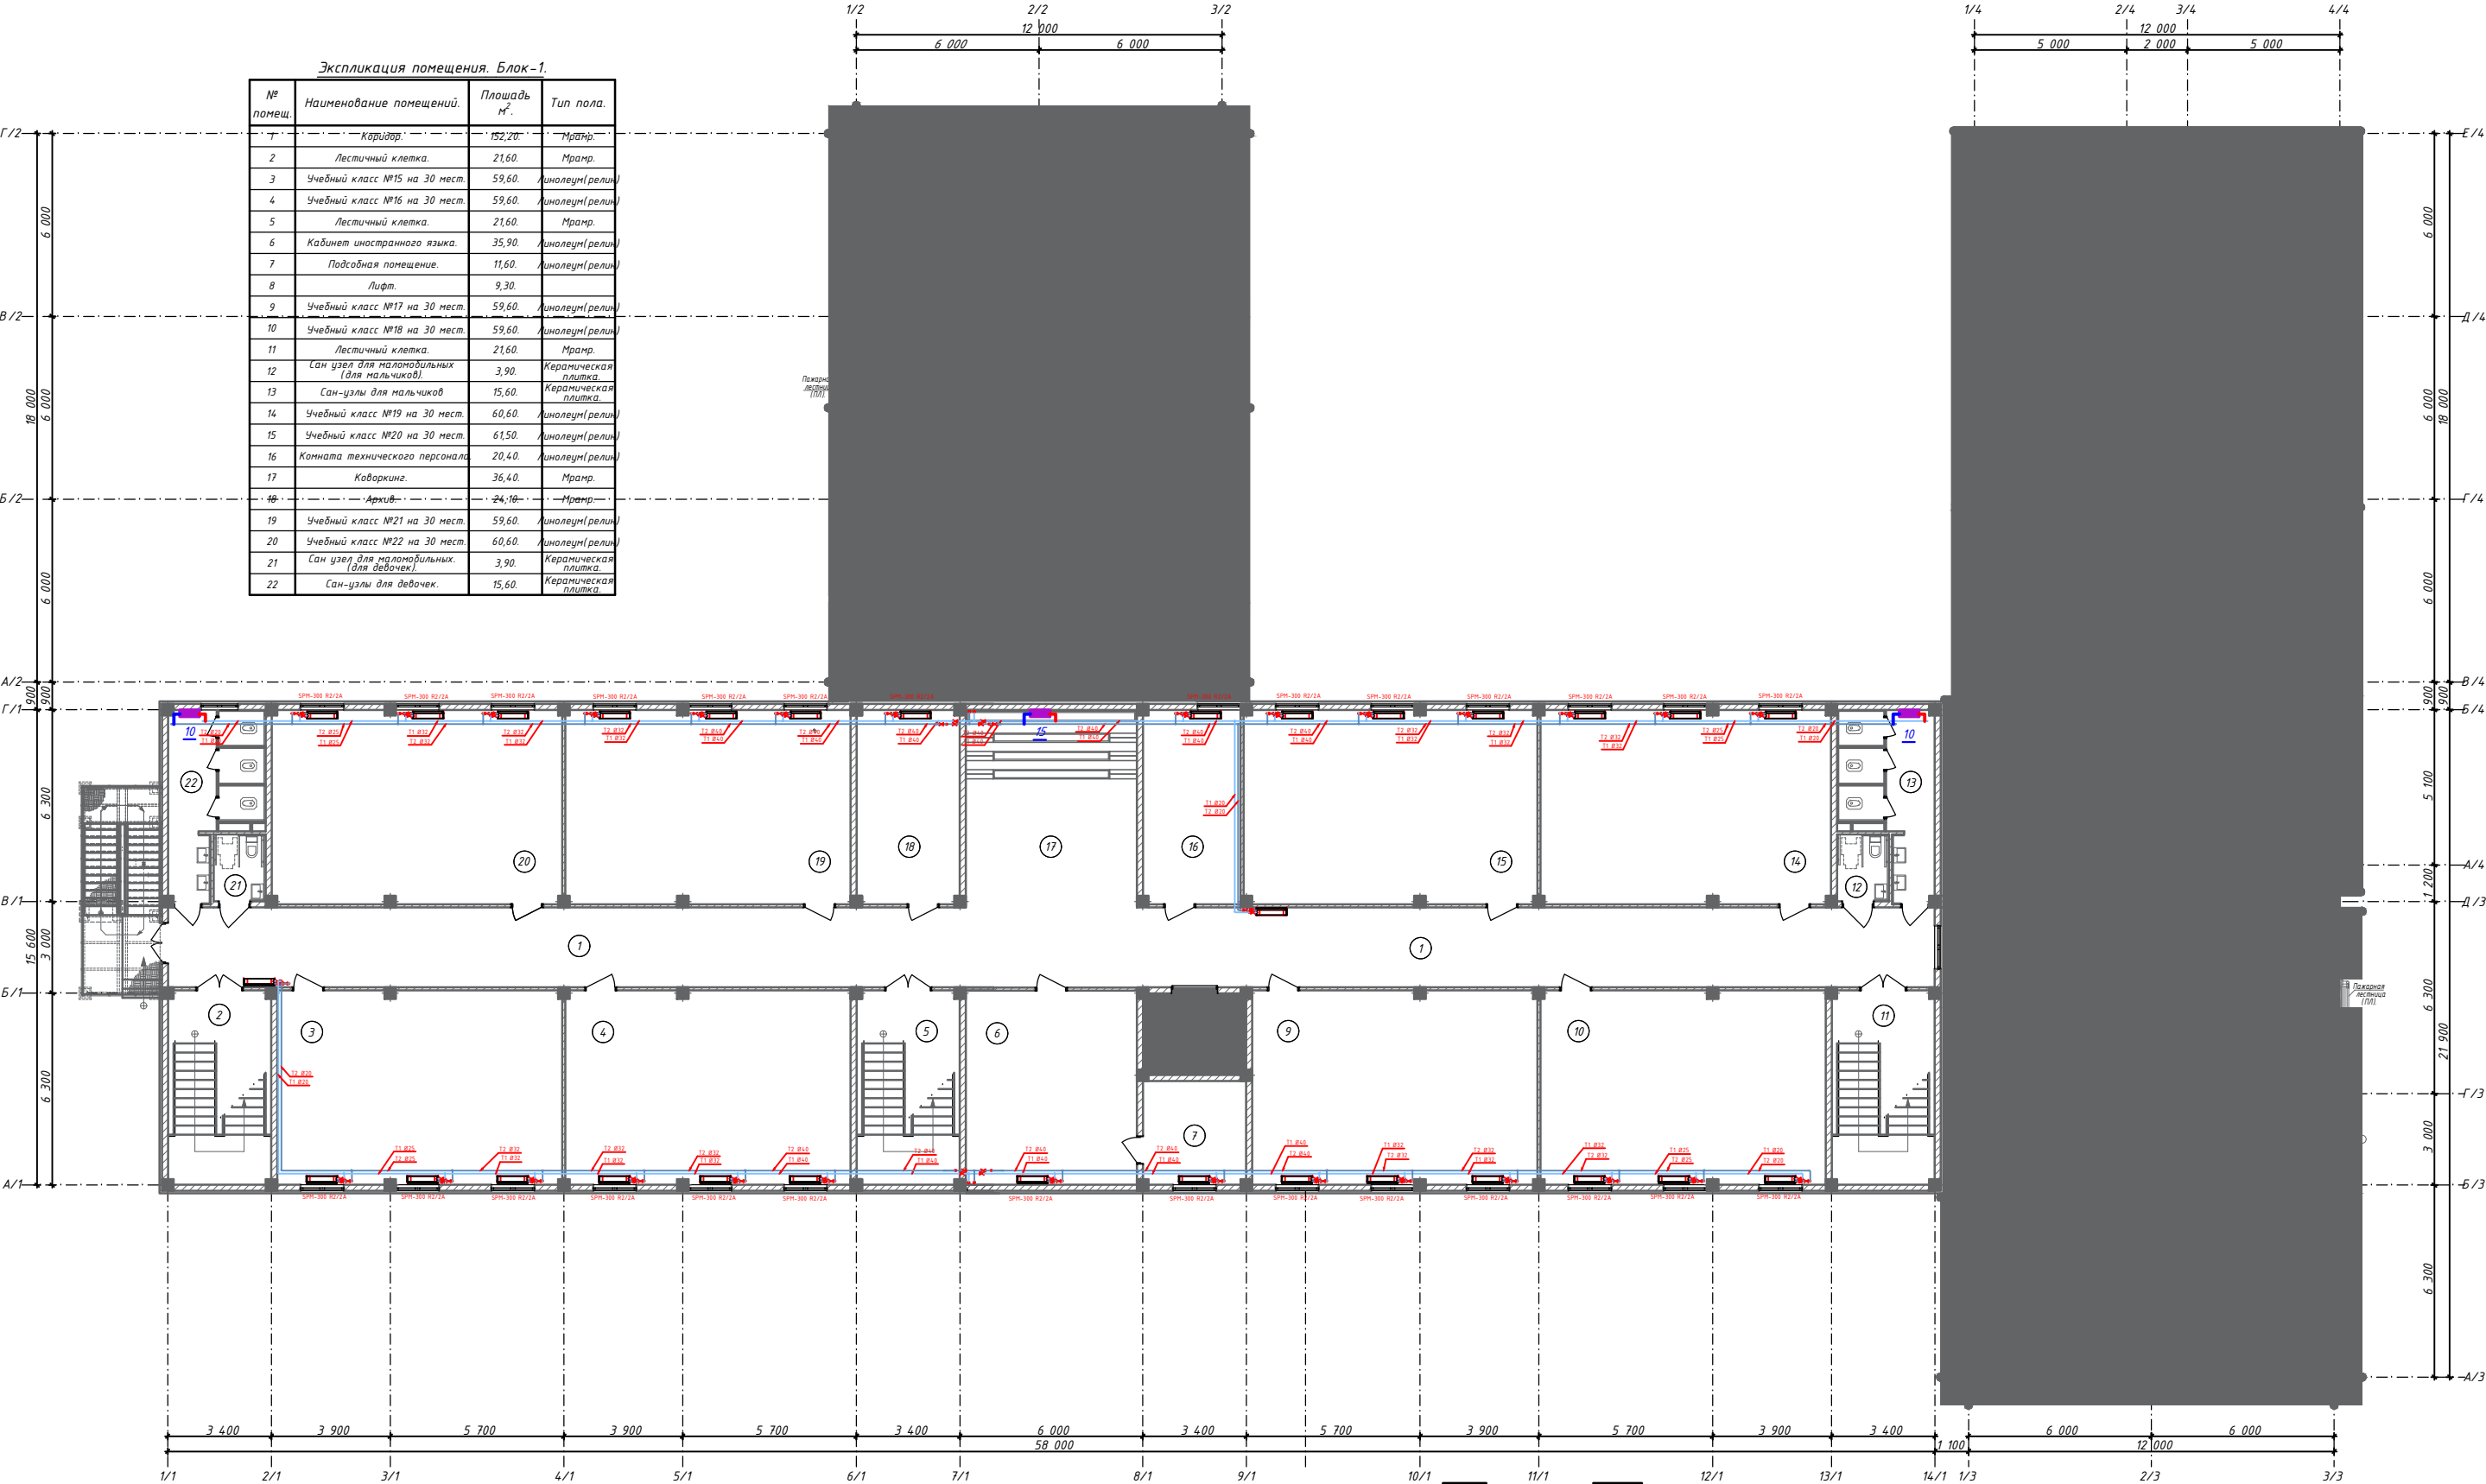


Экспликация помещения. Блок-1.

№ помещ.	Наименование помещений.	Площадь м².	Тип пола.
1	Коридор.	152,20	Мрамр.
2	Лестичный клетка.	21,60	Мрамр.
3	Учебный класс №15 на 30 мест.	59,60	Линолеум(релин)
4	Учебный класс №16 на 30 мест.	59,60	Линолеум(релин)
5	Лестичный клетка.	21,60	Мрамр.
6	Кабинет иностранного языка.	35,90	Линолеум(релин)
7	Подсобная помещение.	11,60	Линолеум(релин)
8	Лифт.	9,30	
9	Учебный класс №17 на 30 мест.	59,60	Линолеум(релин)
10	Учебный класс №18 на 30 мест.	59,60	Линолеум(релин)
11	Лестичный клетка.	21,60	Мрамр.
12	Сан узел для маломобильных (для мальчиков).	3,90	Керамическая плитка
13	Сан-узлы для мальчиков.	15,60	Керамическая плитка
14	Учебный класс №19 на 30 мест.	60,60	Линолеум(релин)
15	Учебный класс №20 на 30 мест.	61,50	Линолеум(релин)
16	Комната технического персонала.	20,40	Линолеум(релин)
17	Коворкинг.	36,40	Мрамр.
18	Архив.	24,10	Мрамр.
19	Учебный класс №21 на 30 мест.	59,60	Линолеум(релин)
20	Учебный класс №22 на 30 мест.	60,60	Линолеум(релин)
21	Сан узел для маломобильных (для девочек).	3,90	Керамическая плитка
22	Сан-узлы для девочек.	15,60	Керамическая плитка


Условные обозначения

	Наружный и внутренний стен из газоблока толщ.-200мм.
	Перегородка из газоблока толщ.-100мм.
	Наружные стены - из стеновых сэндвич панелей толщ.-100мм.

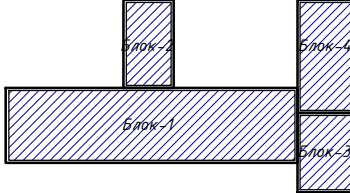


- Схема блокировка:
1. Учебный блок трехэтажного здания.
 2. Кухня и актовый зал двух этажный здания.
 3. Мастерская, раздевалька и помещенный кабинеты двух этажный здания.
 4. Спорт зал одно этажный здания.


Заказчик: "ИКЕЗ" хокимията Хорезмской области.					ОВ
"Строительство новой общеобразовательной школы на 660 мест на территории МГТ «ОЕКБОФ» Ургенского района Хорезмской области."					
Изм.	Кол.	Лист.	Мол.	Подпись	Дата
Директор	Каримов С.				
Г.л.инженер	Пўлатов Н.				
ГАП	Одилов Р.				
ГИП	Рустамов Ж.				
Испол.тел.	Янгибоев Ш.				
Строительство "Учебный блок на 660 мест".					Стандия
Технологический план стен третьего этажа.					Лист
					Листов
					Р.П.
					5
					14
					ЧИТ
					МERIDIAN LOYIN
					г. Ургенч.

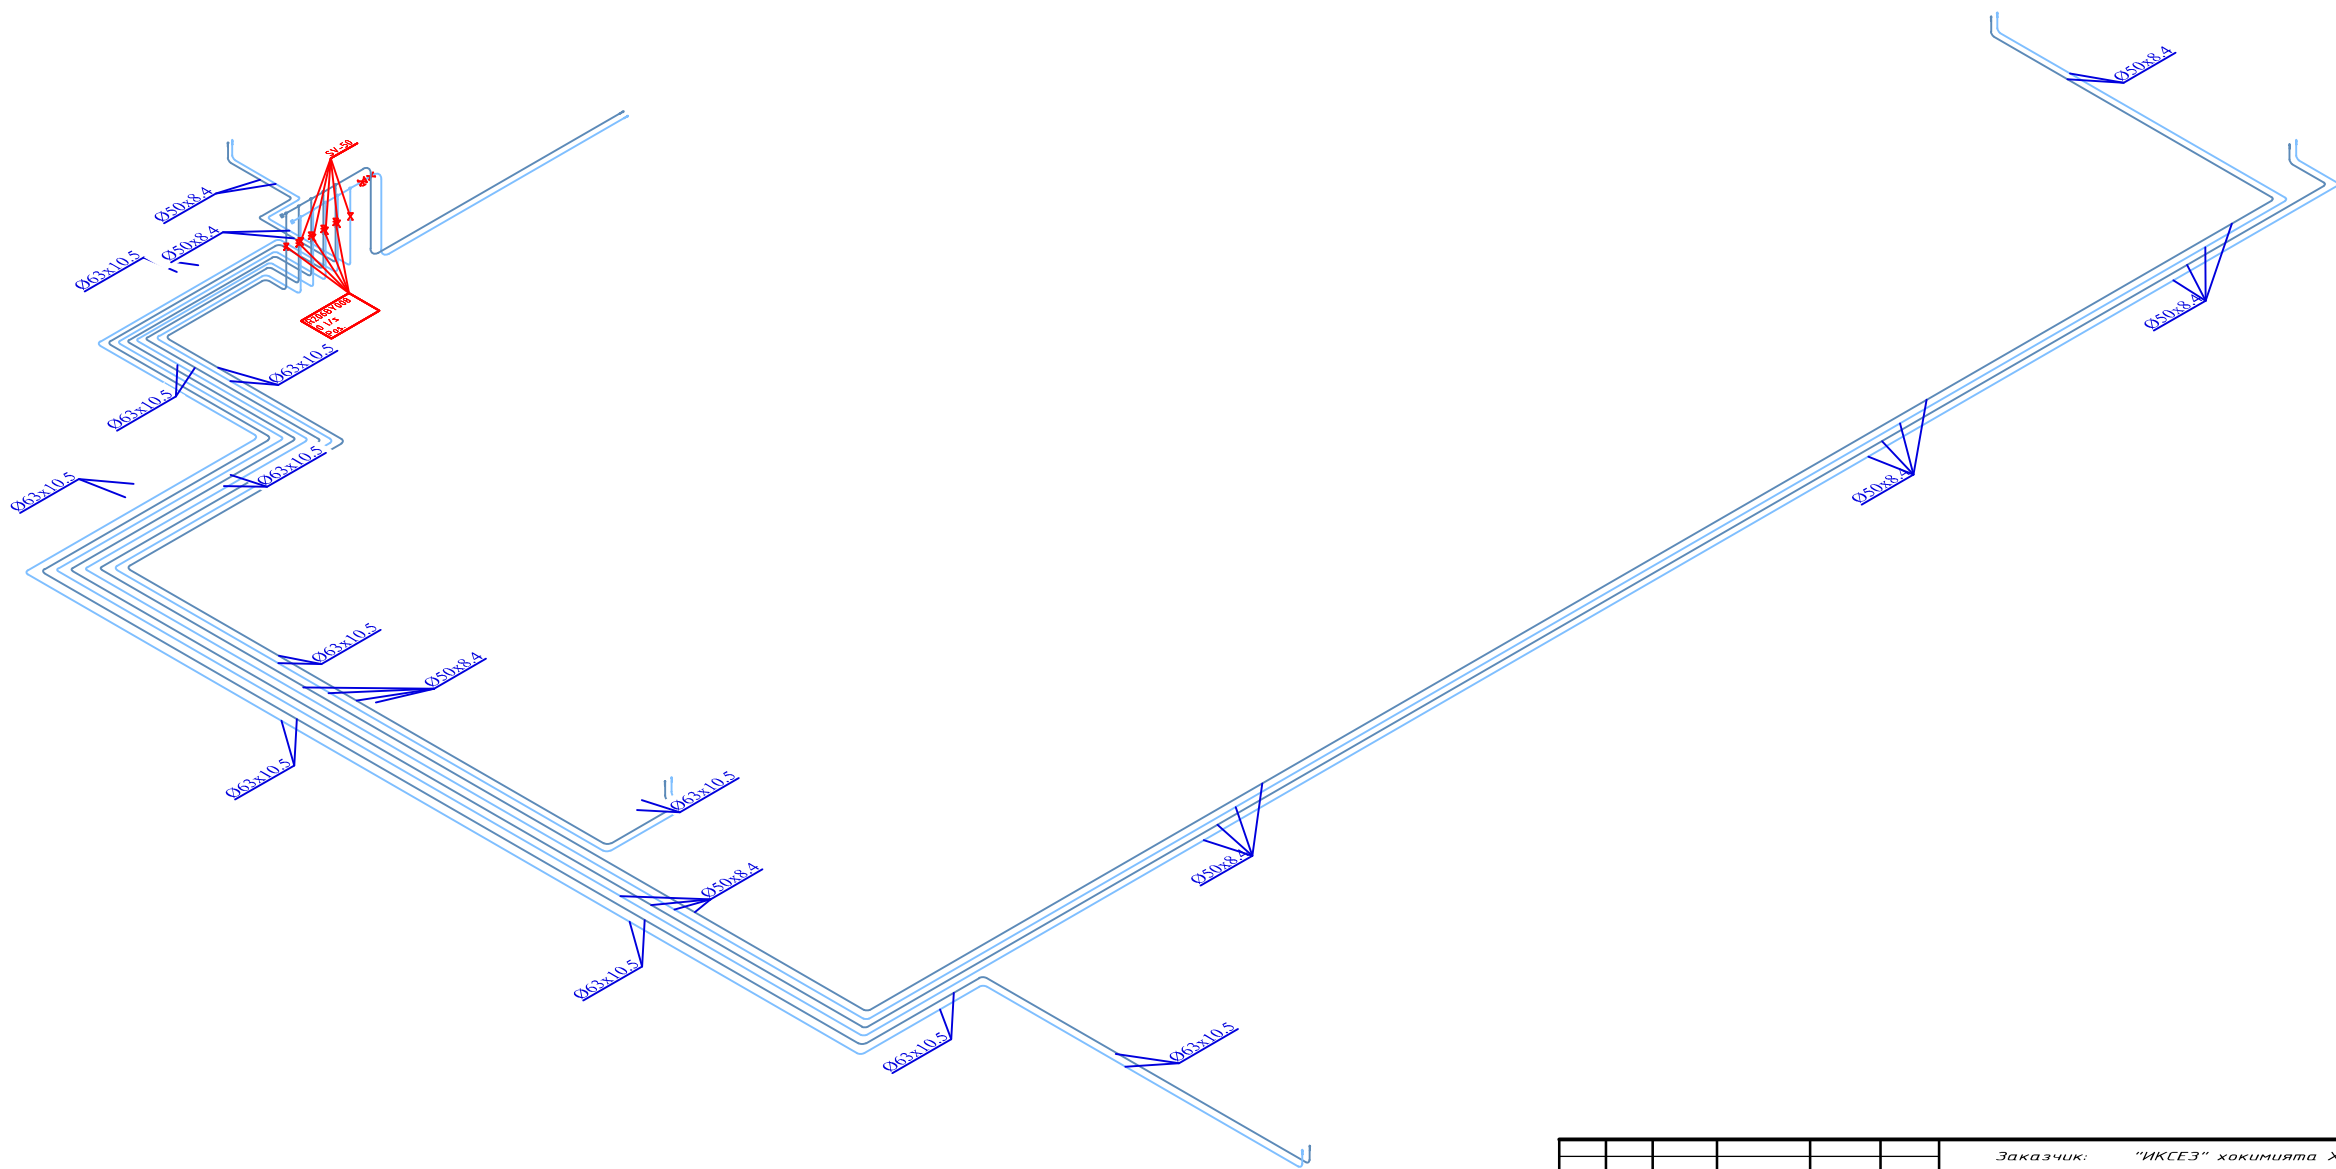


						Заказчик: "ИКСЕЗ" хокимията Хорезмской области.	ТХ			
						"Строительство новой общеобразовательной школы на 660 мест на территории МСГ «ОЕҚБЎФ» Ургенчского района Хорезмской области."				
Изм.	Кол.	Лист	№ Док.	Подп.	Дата	Строительство "Учебный блок на 660 мест".	Стадия	Лист	Листов	
Директор			Каримов С.				РП	6	14	
Инженер			Пўлатов Н.							
ГАП			Одилов Р.							
ГИП			Рустамов Ж.							
Испол-тель			Янгибоев Ш			Технологический план стен первого этажа. Экспликация помещения.		MERIDIAN LOYINHA г.Ургенч.		

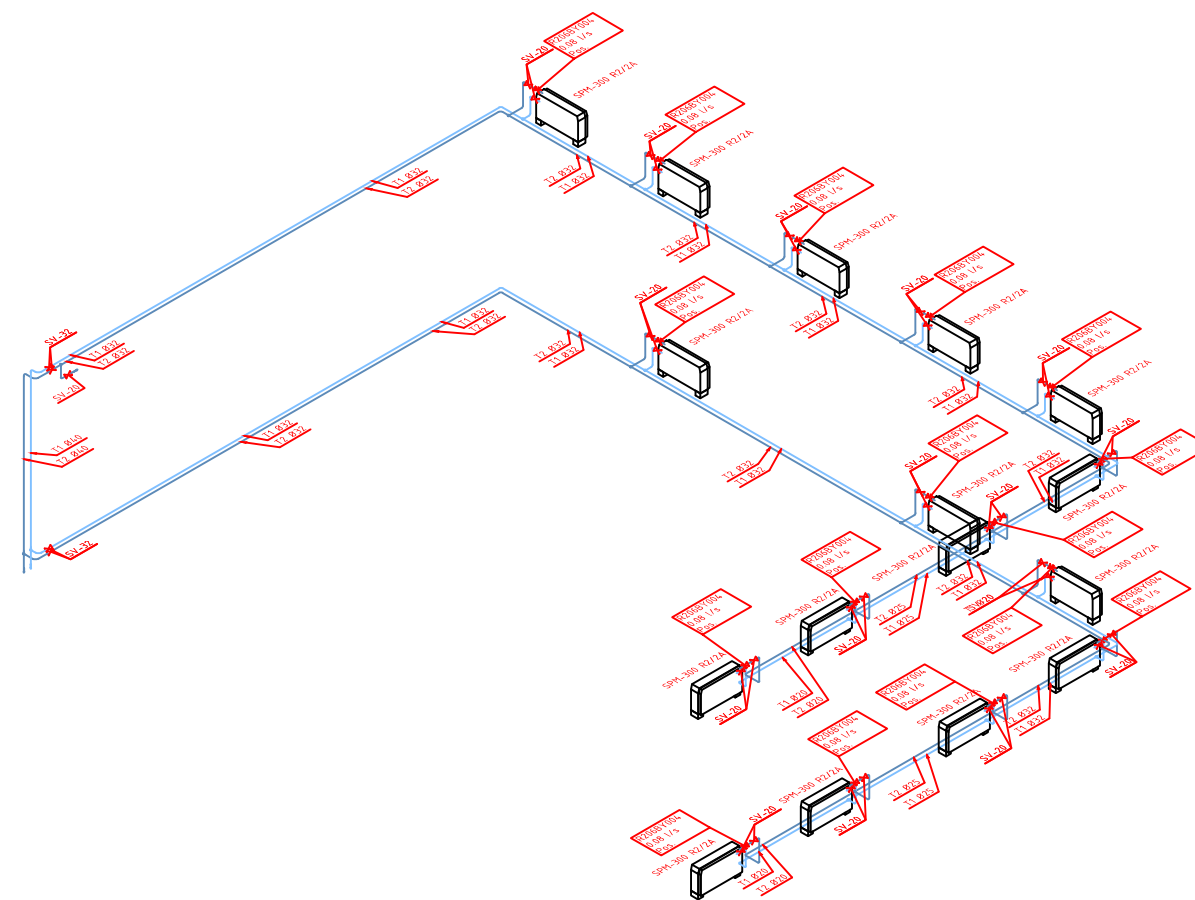


						Заказчик: "ИКСЭЗ" хокимията Хорезмской области.	ТХ
						"Строительство новой общеобразовательной школы на 660 мест на территории МСГ «ОЁҚБОҒ» Ургенчского района Хорезмской области."	
Изм.	Кол.	Лист	№ Док.	Подп.	Дата	Строительство "Учебный блок на 660 мест".	Стадия
Директор		Каримов С					Лист
Глав. инженер		Пулатов Н.					Листов
		ГАП				РП	7
		Одилов Р.					14
		ГИП					
Испол-тель		Рустамов Ж.				Технологический план стен первого этажа. Экспликация помещений.	МЕРИДИАН LOYNA g.Urgench.
		Янгубоев Ш					

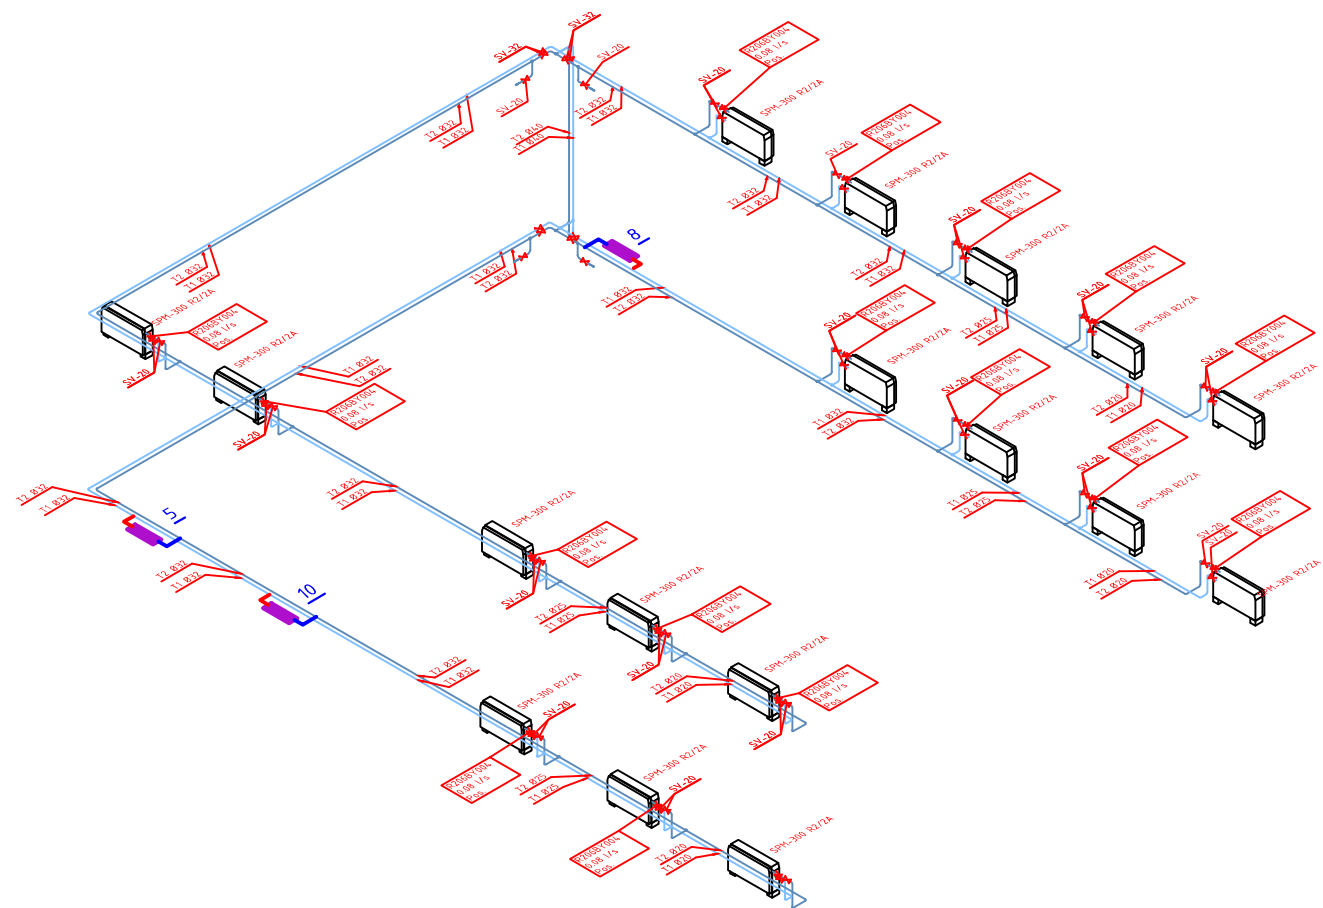

Заказчик: "ИКЕЗ" хокимията Хорезмской области.						ТХ
"Строительство новой общеобразовательной школы на 660 мест на территории МСГ «ОЕҚБҒ» Ургенчского района Хорезмской области."						
Изм.	Кол.	Лист	№ Док.	Подп.	Дата	
Директор		Каримов С.				
Инженер		Пўлатов Н.				
ГАП		Одилов Р.				
ГИП		Рустамов Ж.				
Испол-тель		Янгитбоев Ш				
Строительство "Учебный блок на 660 мест".						Стадия РП Лист 8 Листов 14
Технологический план стен первого этажа. Экспликация помещения.						МЕРIDIAN LOYIHA" г.Ургенч.

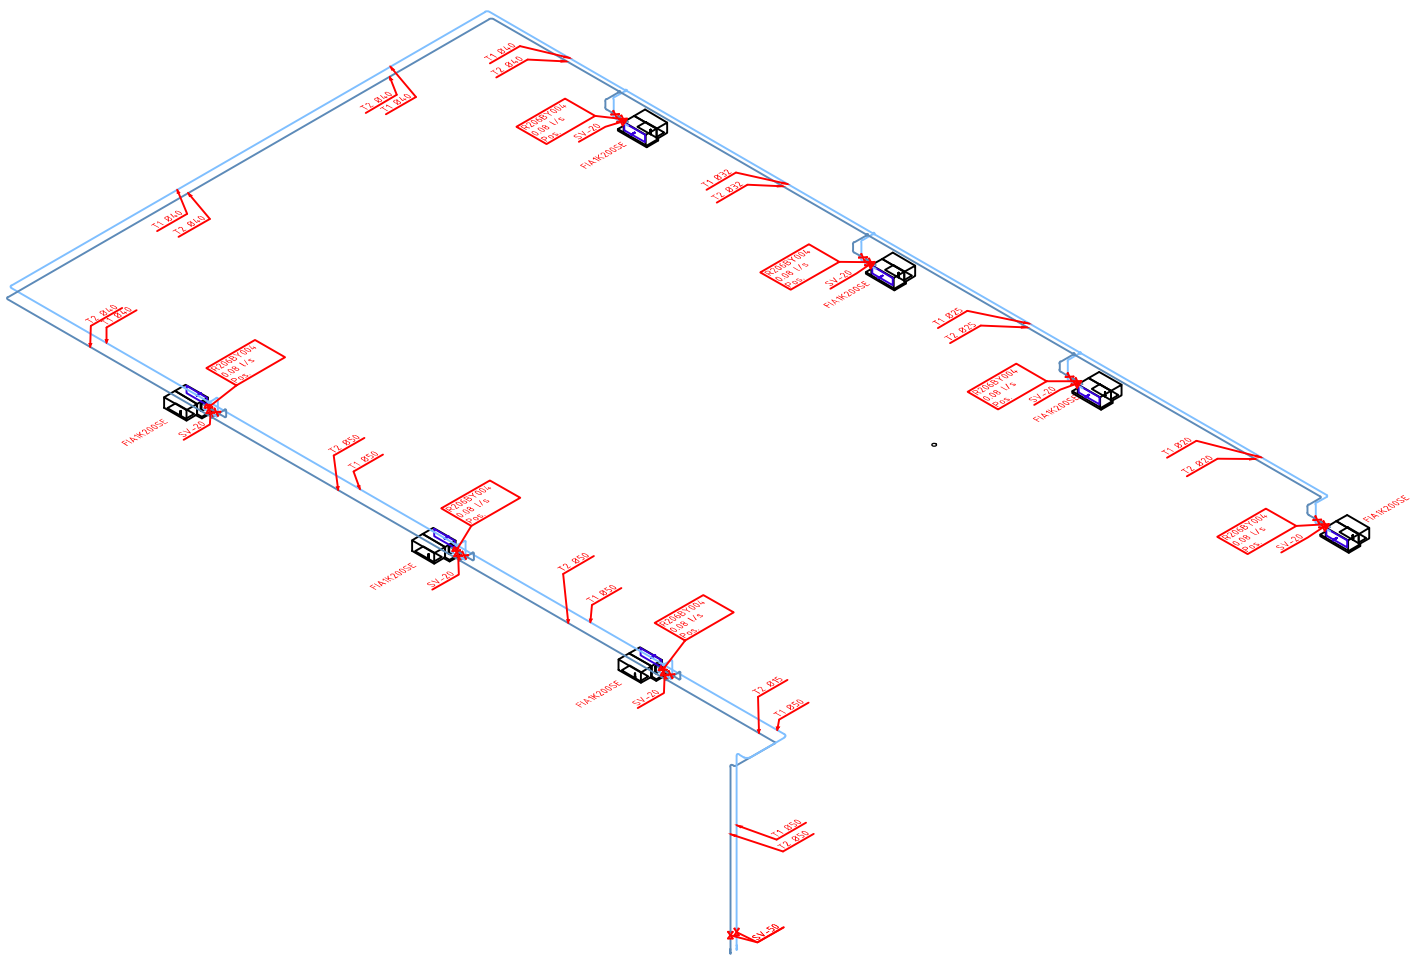

						Заказчик: "ИКСЕЗ" хокимията Хорезмской области.			ТХ		
						"Строительство новой общеобразовательной школы на 660 мест на территории МСГ «ОЕҚБЎФ» Ургенчского района Хорезмской области."					
Изм.	Кол.	Лист	№ Док.	Подп.	Дата	Строительство "Учебный блок на 660 мест".			Стадия	Лист	Листов
Директор			Каримов С.			Технологический план стен первого этажа. Экспликация помещения.			РП	9	14
Инженер			Пўлатов Н.						MERIDIAN LOYINA г. Ургенч.		
ГАП			Одилов Р.								
ГИП			Рустамов Ж.								
Испол-тель			Янгитбоев Ш								

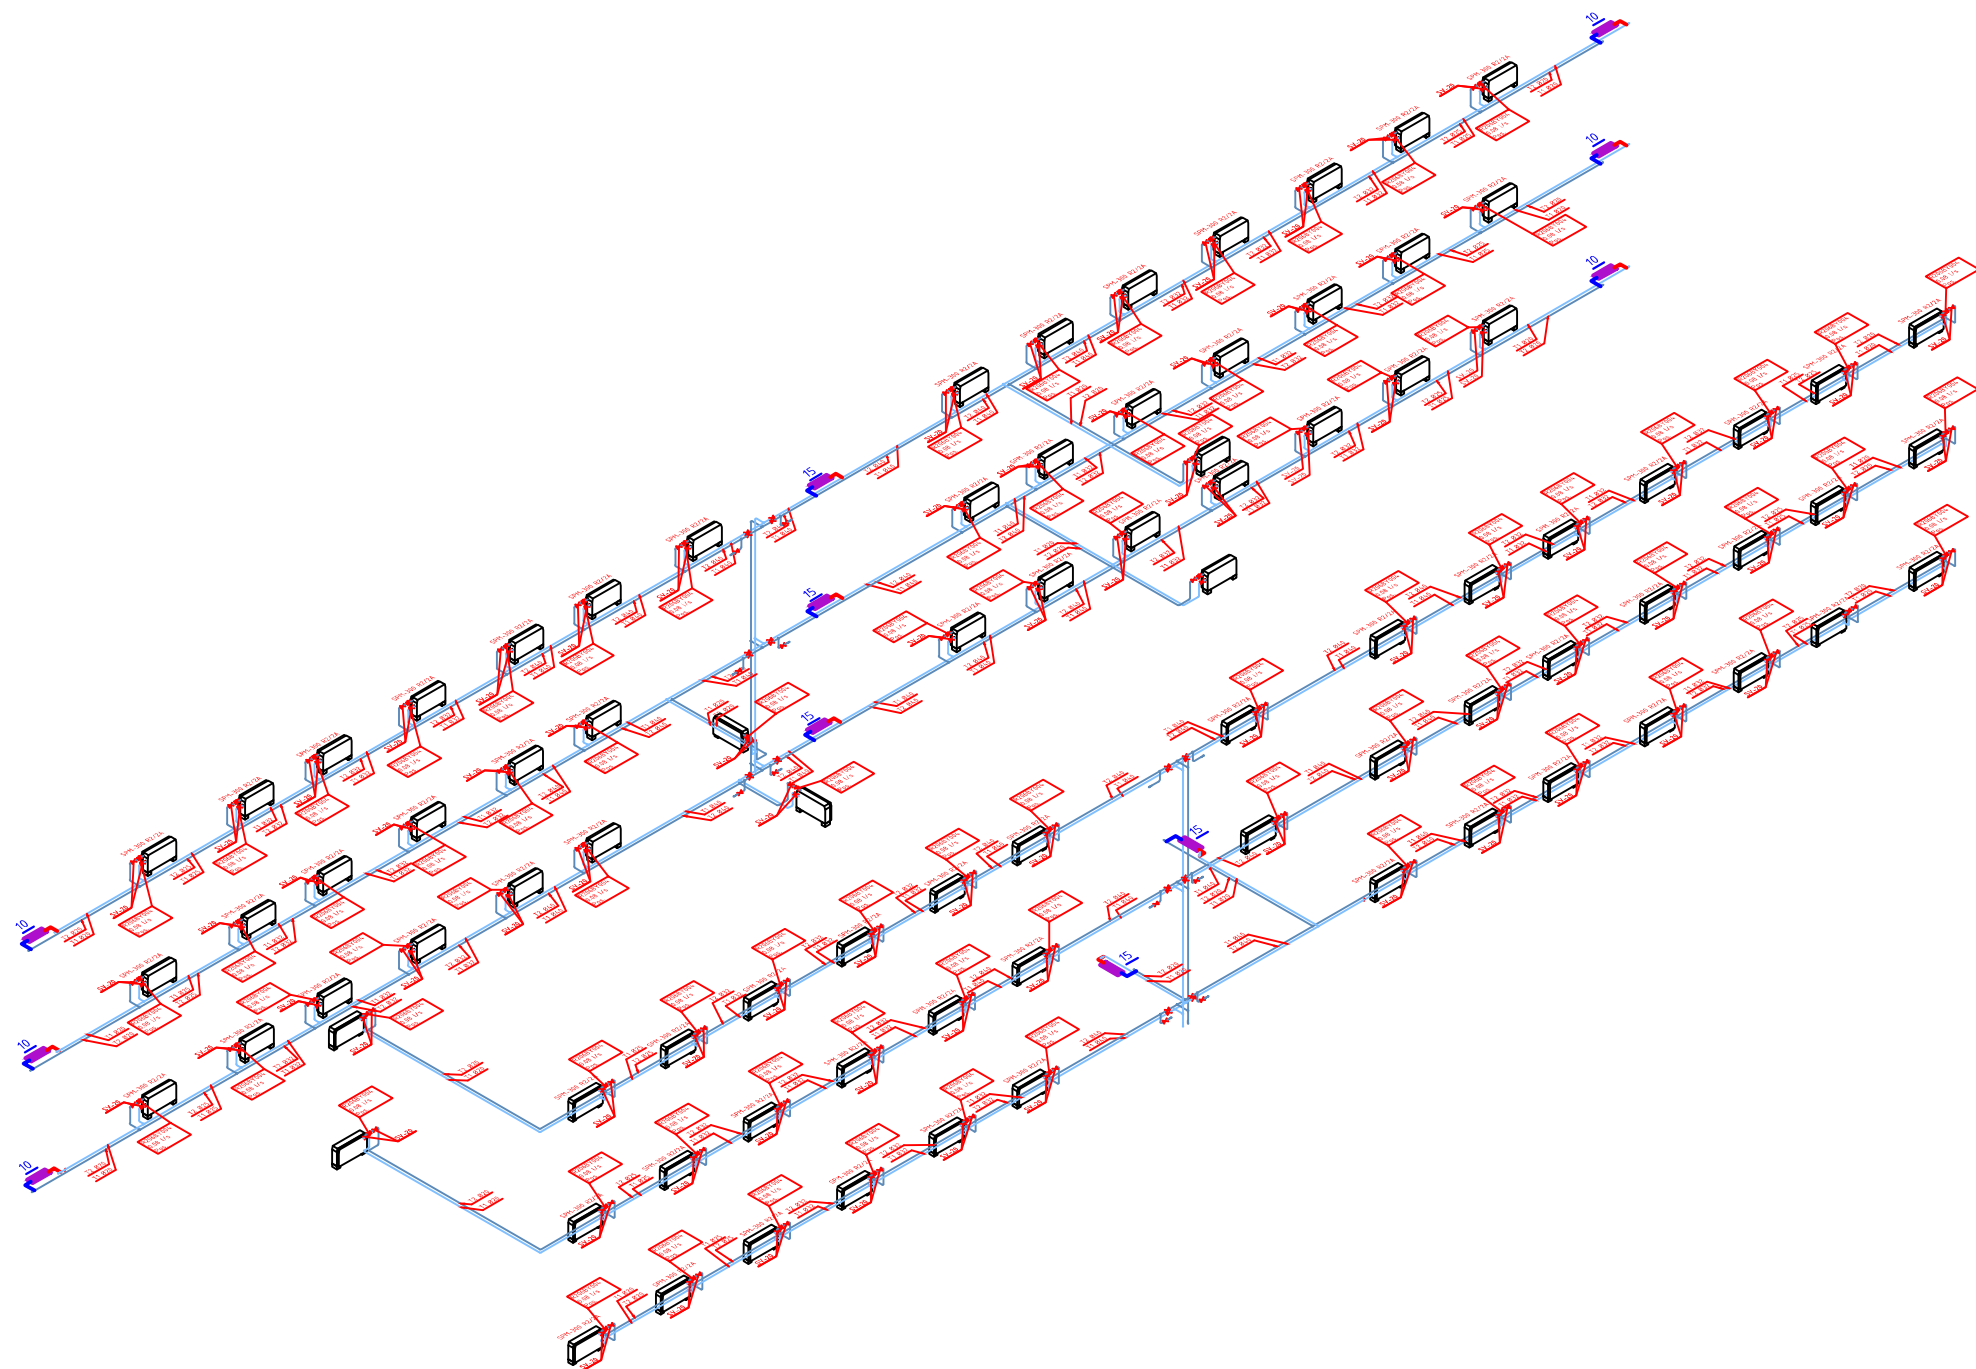


						Заказчик: "ИКСЕЗ" хакимията Хорезмской области.		ТХ
						"Строительство новой общеобразовательной школы на 660 мест на территории ИСР «ОЕКВОН» Ургенчского района Хорезмской области."		
Изм.	Кол.	Лист	№ док.	Подп.	Дата	Строительство		
Директор						"Учебный блок на 660 мест".		
Инженер						РП	10	14
ГАП						ЧП		
ГПП						МЕРИДИАН LOYIHA		
Испол.тел.						Экспликация помещений.		
						ХОРЕЗМ		

Технологический план стен первого этажа. М 1:100.

Экспликация помещения. Блок-1.

№ помещ.	Наименование помещений.	Площадь м².	Тип пола.
1	Танбур	12,10	Мрам.
2	Вестибюль.	24,90	Мрам.
3	Лестничная клетка.	21,50	Мрам.
4	Коридор	154,60	Мрам.
5	Учебный класс №1 на 30 мест.	58,80	Линолеум(релин)
6	Учебный класс №2 на 30 мест.	58,80	Линолеум(релин)
7	Лестничная клетка.	21,50	Мрам.
8	Сан.узел для маломобильных (для девочек).	3,90	Керамическая плитка.
9	Сан-узлы для девочек.	15,10	Керамическая плитка.
10	Учебный класс №3 на 30 мест.	59,90	Линолеум(релин)
11	Кабинет информатики.	58,80	Линолеум(релин)
12	Коридор	24,10	Мрам.
13	Коворкинг.	36,40	Мрам.
14	Канцелярия	20,40	Линолеум(релин)
15	Кабинет директора.	24,00	Линолеум(релин)
16	Учительская.	36,10	Линолеум(релин)
17	Учебный класс №4 на 30 мест.	60,40	Линолеум(релин)
18	Сан.узел для маломобильных (для мальчиков).	3,90	Керамическая плитка.
19	Сан-узлы для мальчиков.	15,10	Керамическая плитка.
20	Лестничная клетка.	21,50	Мрам.
21	Учебный класс №5 на 30 мест.	58,80	Линолеум(релин)
22	Учебный класс №6 на 30 мест.	58,80	Линолеум(релин)
23	Лифт.	9,30	Бетонный.
24	Комната охраны.	11,60	Линолеум(релин)

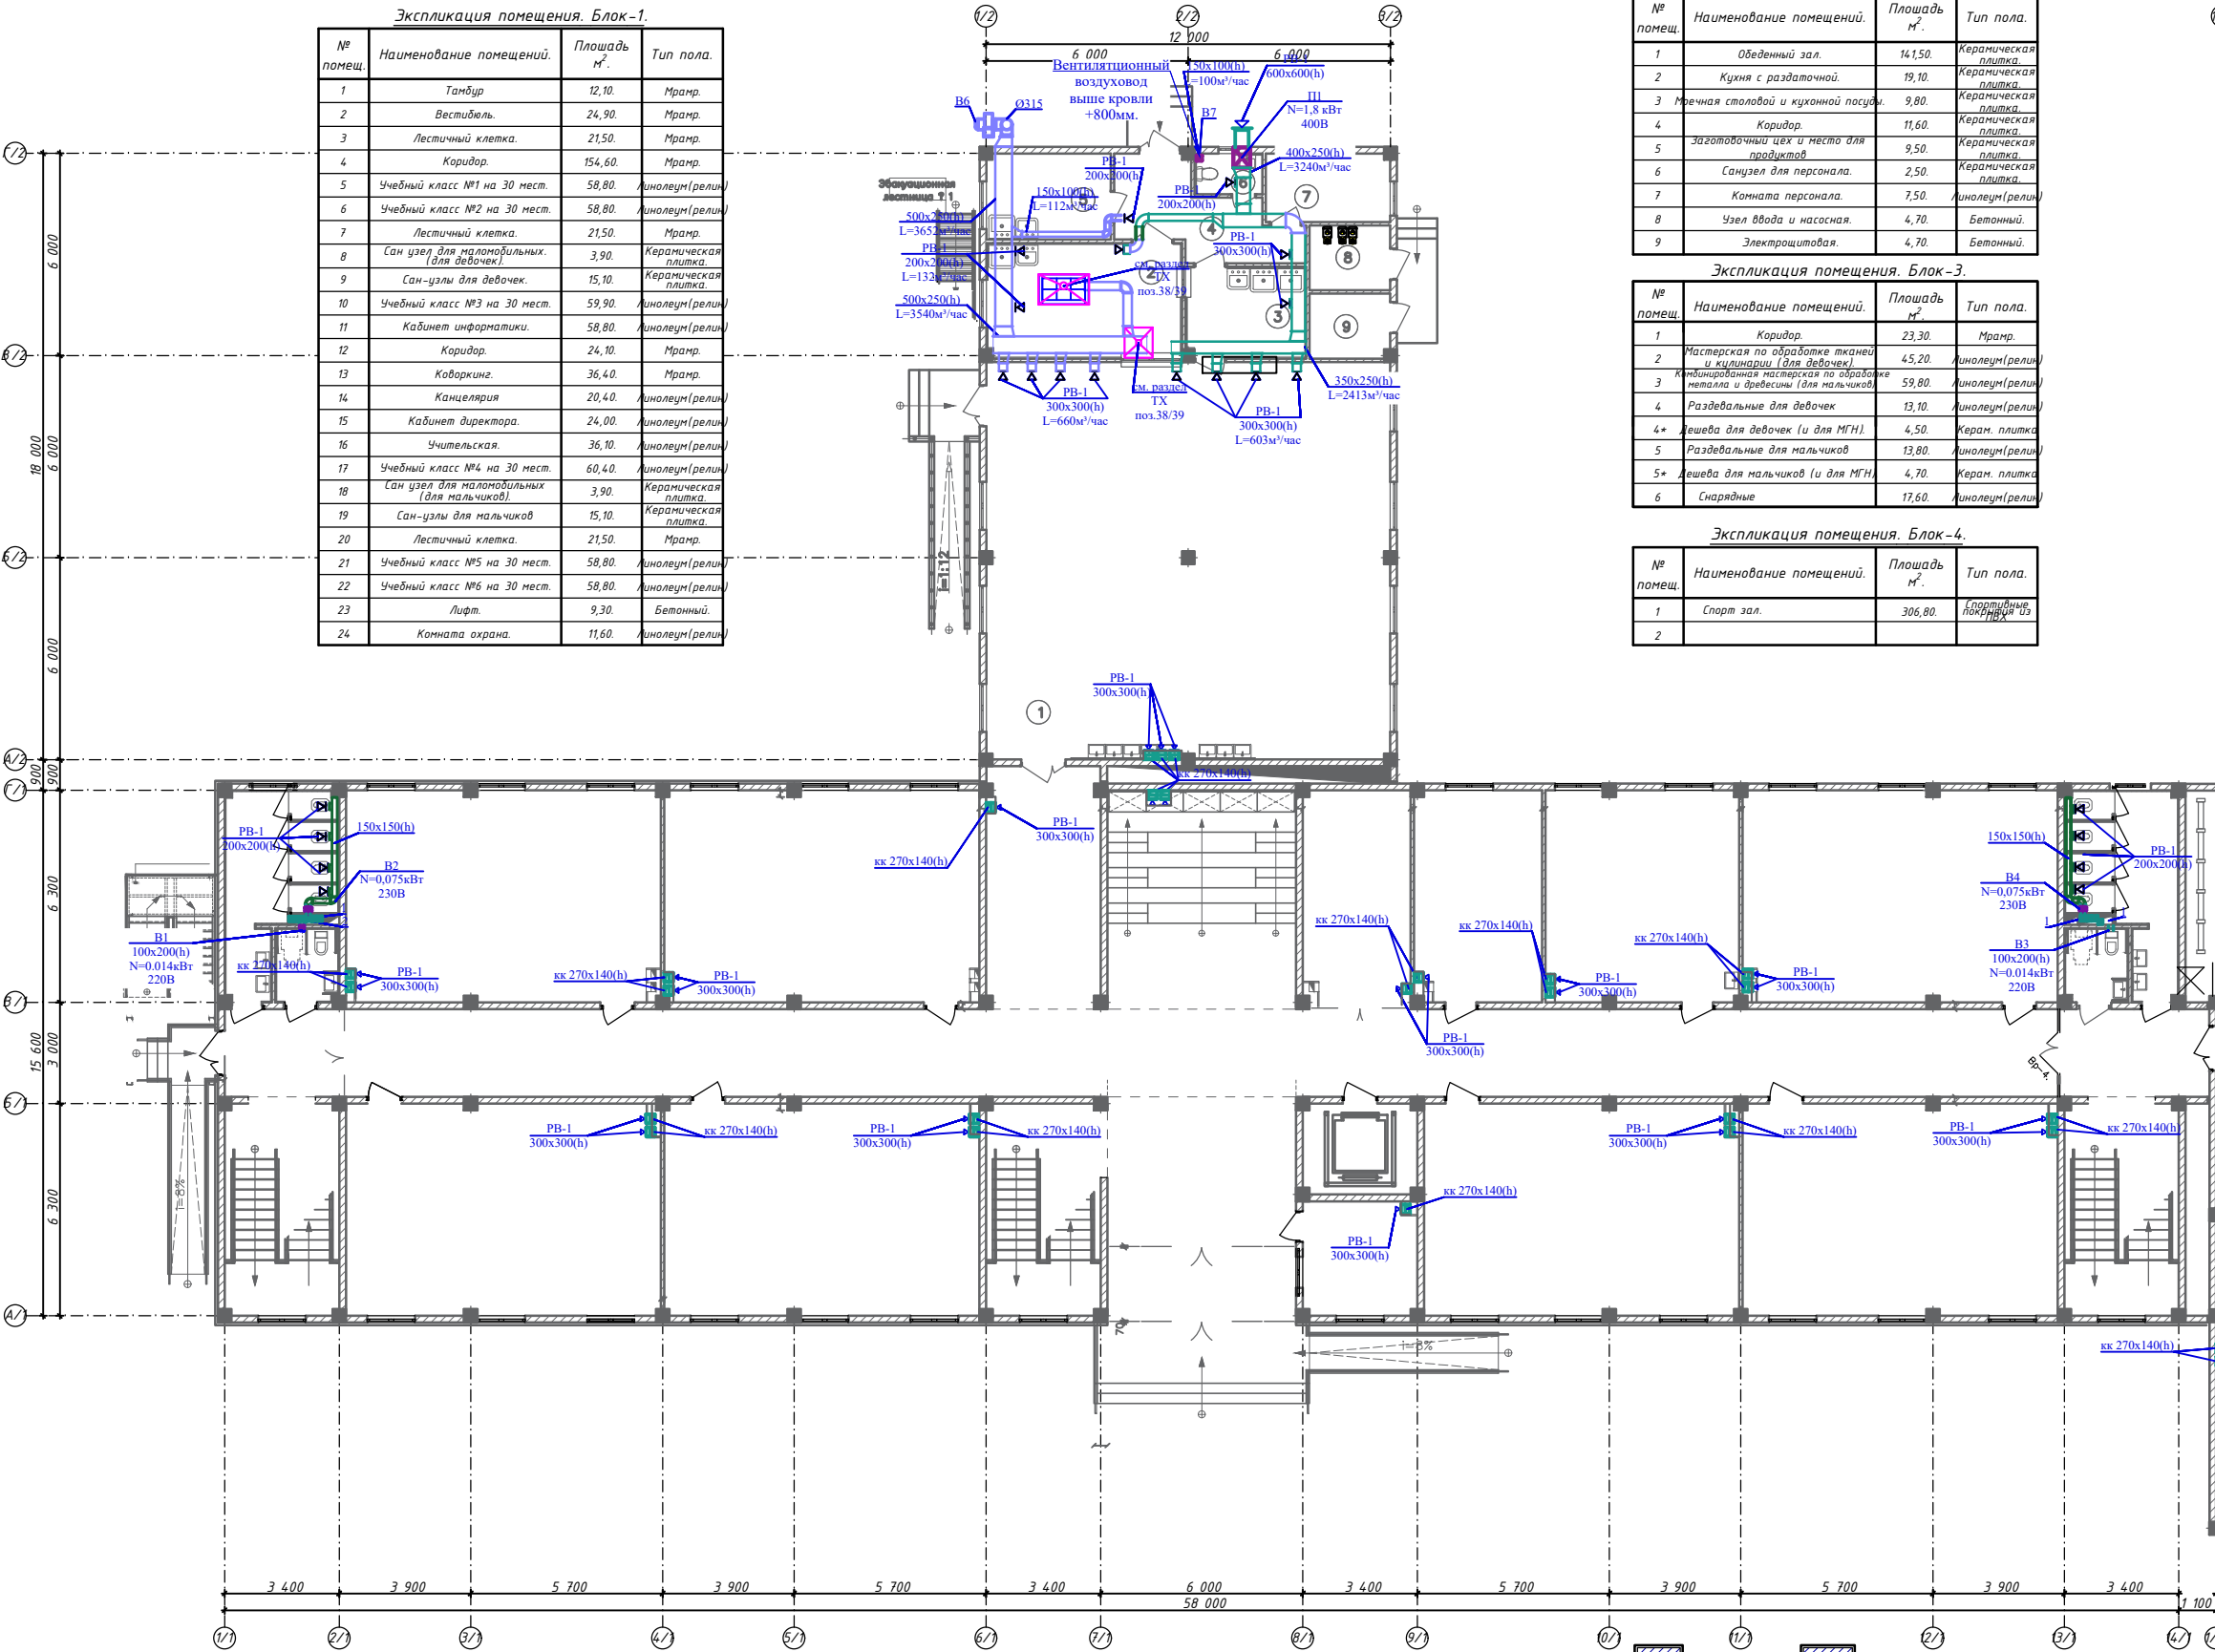

Экспликация помещения. Блок-2.


№ помещ.	Наименование помещений.	Площадь м².	Тип пола.
1	Обеденный зал.	141,50	Керамическая плитка.
2	Кухня с раздаточной.	19,10	Керамическая плитка.
3	Мечная столовой и кухонной посуды.	9,80	Керамическая плитка.
4	Коридор	11,60	Керамическая плитка.
5	Заготовочный цех и место для продуктов	9,50	Керамическая плитка.
6	Санузел для персонала.	2,50	Керамическая плитка.
7	Комната персонала.	7,50	Линолеум(релин)
8	Узел ввода и насосная.	4,70	Бетонный.
9	Электрощитовая.	4,70	Бетонный.

Экспликация помещения. Блок-3.

№ помещ.	Наименование помещений.	Площадь м².	Тип пола.
1	Коридор.	23,30	Мрам.
2	Мастерская по обработке тканей и квиллингу (для девочек).	45,20	Линолеум(релин)
3	Киндеризированная мастерская по обработке металла и древесины (для мальчиков).	59,80	Линолеум(релин)
4	Раздевалки для девочек	13,10	Линолеум(релин)
4*	Душевые для девочек (и для МГН).	4,50	Керам. плитка
5	Раздевалки для мальчиков	13,80	Линолеум(релин)
5*	Душевые для мальчиков (и для МГН).	4,70	Керам. плитка
6	Снарядные	17,60	Линолеум(релин)

Экспликация помещения. Блок-4.

№ помещ.	Наименование помещений.	Площадь м².	Тип пола.
1	Спорт зал.	306,80	Линолеум(релин) из ПВХ
2			

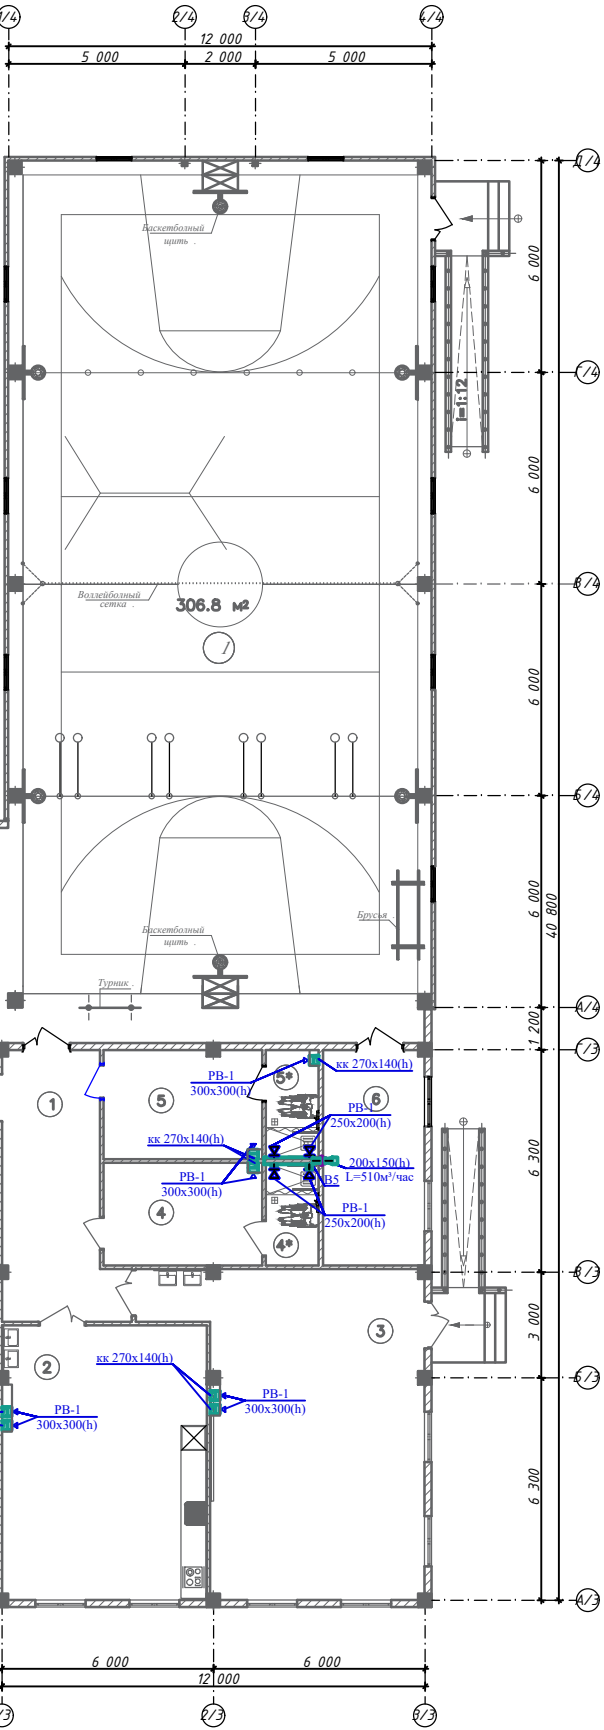

Условные обозначения

Наружный и внутренний стен из газоблока толщ.-200мм.

Перегородка из газоблока толщ.-100мм.

Наружные стены - из стеновых сэндвич панелей толщ.-100мм.

- Схема блокировка:
1. Учебный блок трехэтажного этажного здания.
 2. Кухня и актовый зал двух этажного здания.
 3. Мастерская, раздевалка и помещенный кабинеты двух этажного здания.
 4. Спорт зал одно этажного здания.

Изм.	Кол.	Лист	№ док.	Подпись	Дата
Директор	Каримов С.				
Г.инженер	Пуллатов Н.				
ГАП	Одилов Р.				
ГИП	Рустамов Ж.				
Испол.тел	Янгибаев Ш.				

Заказчик:	"ИКЕЗ" хокимията Хорезмской области.	ОВ
"Строительство новой общеобразовательной школы на 660 мест на территории МГТ «ОЕКБОФ» Ургенчского района Хорезмской области."		
Стандия	Лист	Листов
Р.П.	11	14
Технологический план стен первого этажа.		
М. MERIDIAN LOYUNA		
г.Ургенч.		

Технологический план стен второго этажа. М 1:100.

Экспликация помещения. Блок-1.

№ помещ.	Наименование помещений.	Площадь м ² .	Тип пола.
1	Коридор.	154,60.	Мрамр.
2	Лестничная клетка.	21,60.	Мрамр.
3	Учебный класс №7 на 30 мест.	58,80.	Линолеум(релин)
4	Учебный класс №8 на 30 мест.	58,80.	Линолеум(релин)
5	Лестничная клетка.	21,60.	Мрамр.
6	Start up.	35,90.	Линолеум(релин)
7	Подсобная помещение.	11,60.	Линолеум(релин)
8	Лифт.	9,30.	
9	Учебный класс №9 на 30 мест.	58,80.	Линолеум(релин)
10	Учебный класс №10 на 30 мест.	58,80.	Линолеум(релин)
11	Лестничная клетка.	21,60.	Мрамр.
12	Сан узел для маломобильных (для мальчиков).	3,90.	Керамическая плитка.
13	Сан-узлы для мальчиков.	15,60.	Керамическая плитка.
14	Учебный класс №11 на 30 мест.	59,90.	Линолеум(релин)
15	Учебный класс №12 на 30 мест.	60,50.	Линолеум(релин)
16	Серверная.	20,20.	Линолеум(релин)
17	Коворкинг.	36,40.	Мрамр.
18	Коридор.	24,10.	Мрамр.
19	Учебный класс №13 на 30 мест.	58,80.	Линолеум(релин)
20	Учебный класс №14 на 30 мест.	59,90.	Линолеум(релин)
21	Сан узел для маломобильных (для девочек).	3,90.	Керамическая плитка.
22	Сан-узлы для девочек.	15,60.	Керамическая плитка.

Экспликация помещения. Блок-2.

№ помещ.	Наименование помещений.	Площадь м ² .	Тип пола.
1	Коридор.	20,20.	Линолеум(релин)
2	Актный зал на 115 мест.	101,90.	Линолеум(релин)
3	Сцена.	41,50.	Кавролин.
4	Кабинет музыки.	48,90.	Линолеум(релин)

Экспликация помещения. Блок-3.

№ помещ.	Наименование помещений.	Площадь м ² .	Тип пола.
1	Коридор.	25,60.	Мрамр.
2	Кабинет учителя.	17,90.	Линолеум(релин)
3	СЭМ лаборатория (химия, биология).	85,10.	Линолеум(релин)
4	НВП.	55,40.	Линолеум(релин)

Экспликация помещения. Блок-4.

№ помещ.	Наименование помещений.	Площадь м ² .	Тип пола.
1	Спорт зал.	305,00.	Линолеум(релин) из ПВХ
2			

Условные обозначения


Наружный и внутренний стен из газоблока толщ.-200мм.
Перегородка из газоблока толщ.-100мм.
Наружные стены - из стеновых сэндвич панелей толщ.-100мм.

Схема блокировка:

- Учебный блок трехэтажного этажного здания.
- Кухня и актовый зал двух этажного здания.
- Мастерская, раздевальня и помещенный кабинеты двух этажного здания.
- Спорт зал одно этажного здания.

Изм.	Кол.	Лист.	Мол.	Подпись	Дата
Директор	Каримов С				
Г.л.инженер	Пуллатов Н.				
ГАП	Одилов Р.				
ГИП	Рустамов Ж.				
Испол.тел	Янгизбаев Ш.				
Заказчик: "ИКЕЗ" хокимията Хорезмской области. ОВ					
"Строительство новой общеобразовательной школы на 660 мест на территории МГТ «ОЕКБОФ» Ургенского района Хорезмской области."					
Строительство "Учебный блок на 660 мест".					
Технологический план стен второго этажа.					
Стандия			Лист	Листов	
Р.П.			12	14	
ЧИТ MERIDIAN LOYIN z Urgench					

Технологический план стен третьего этажа. М 1:100.

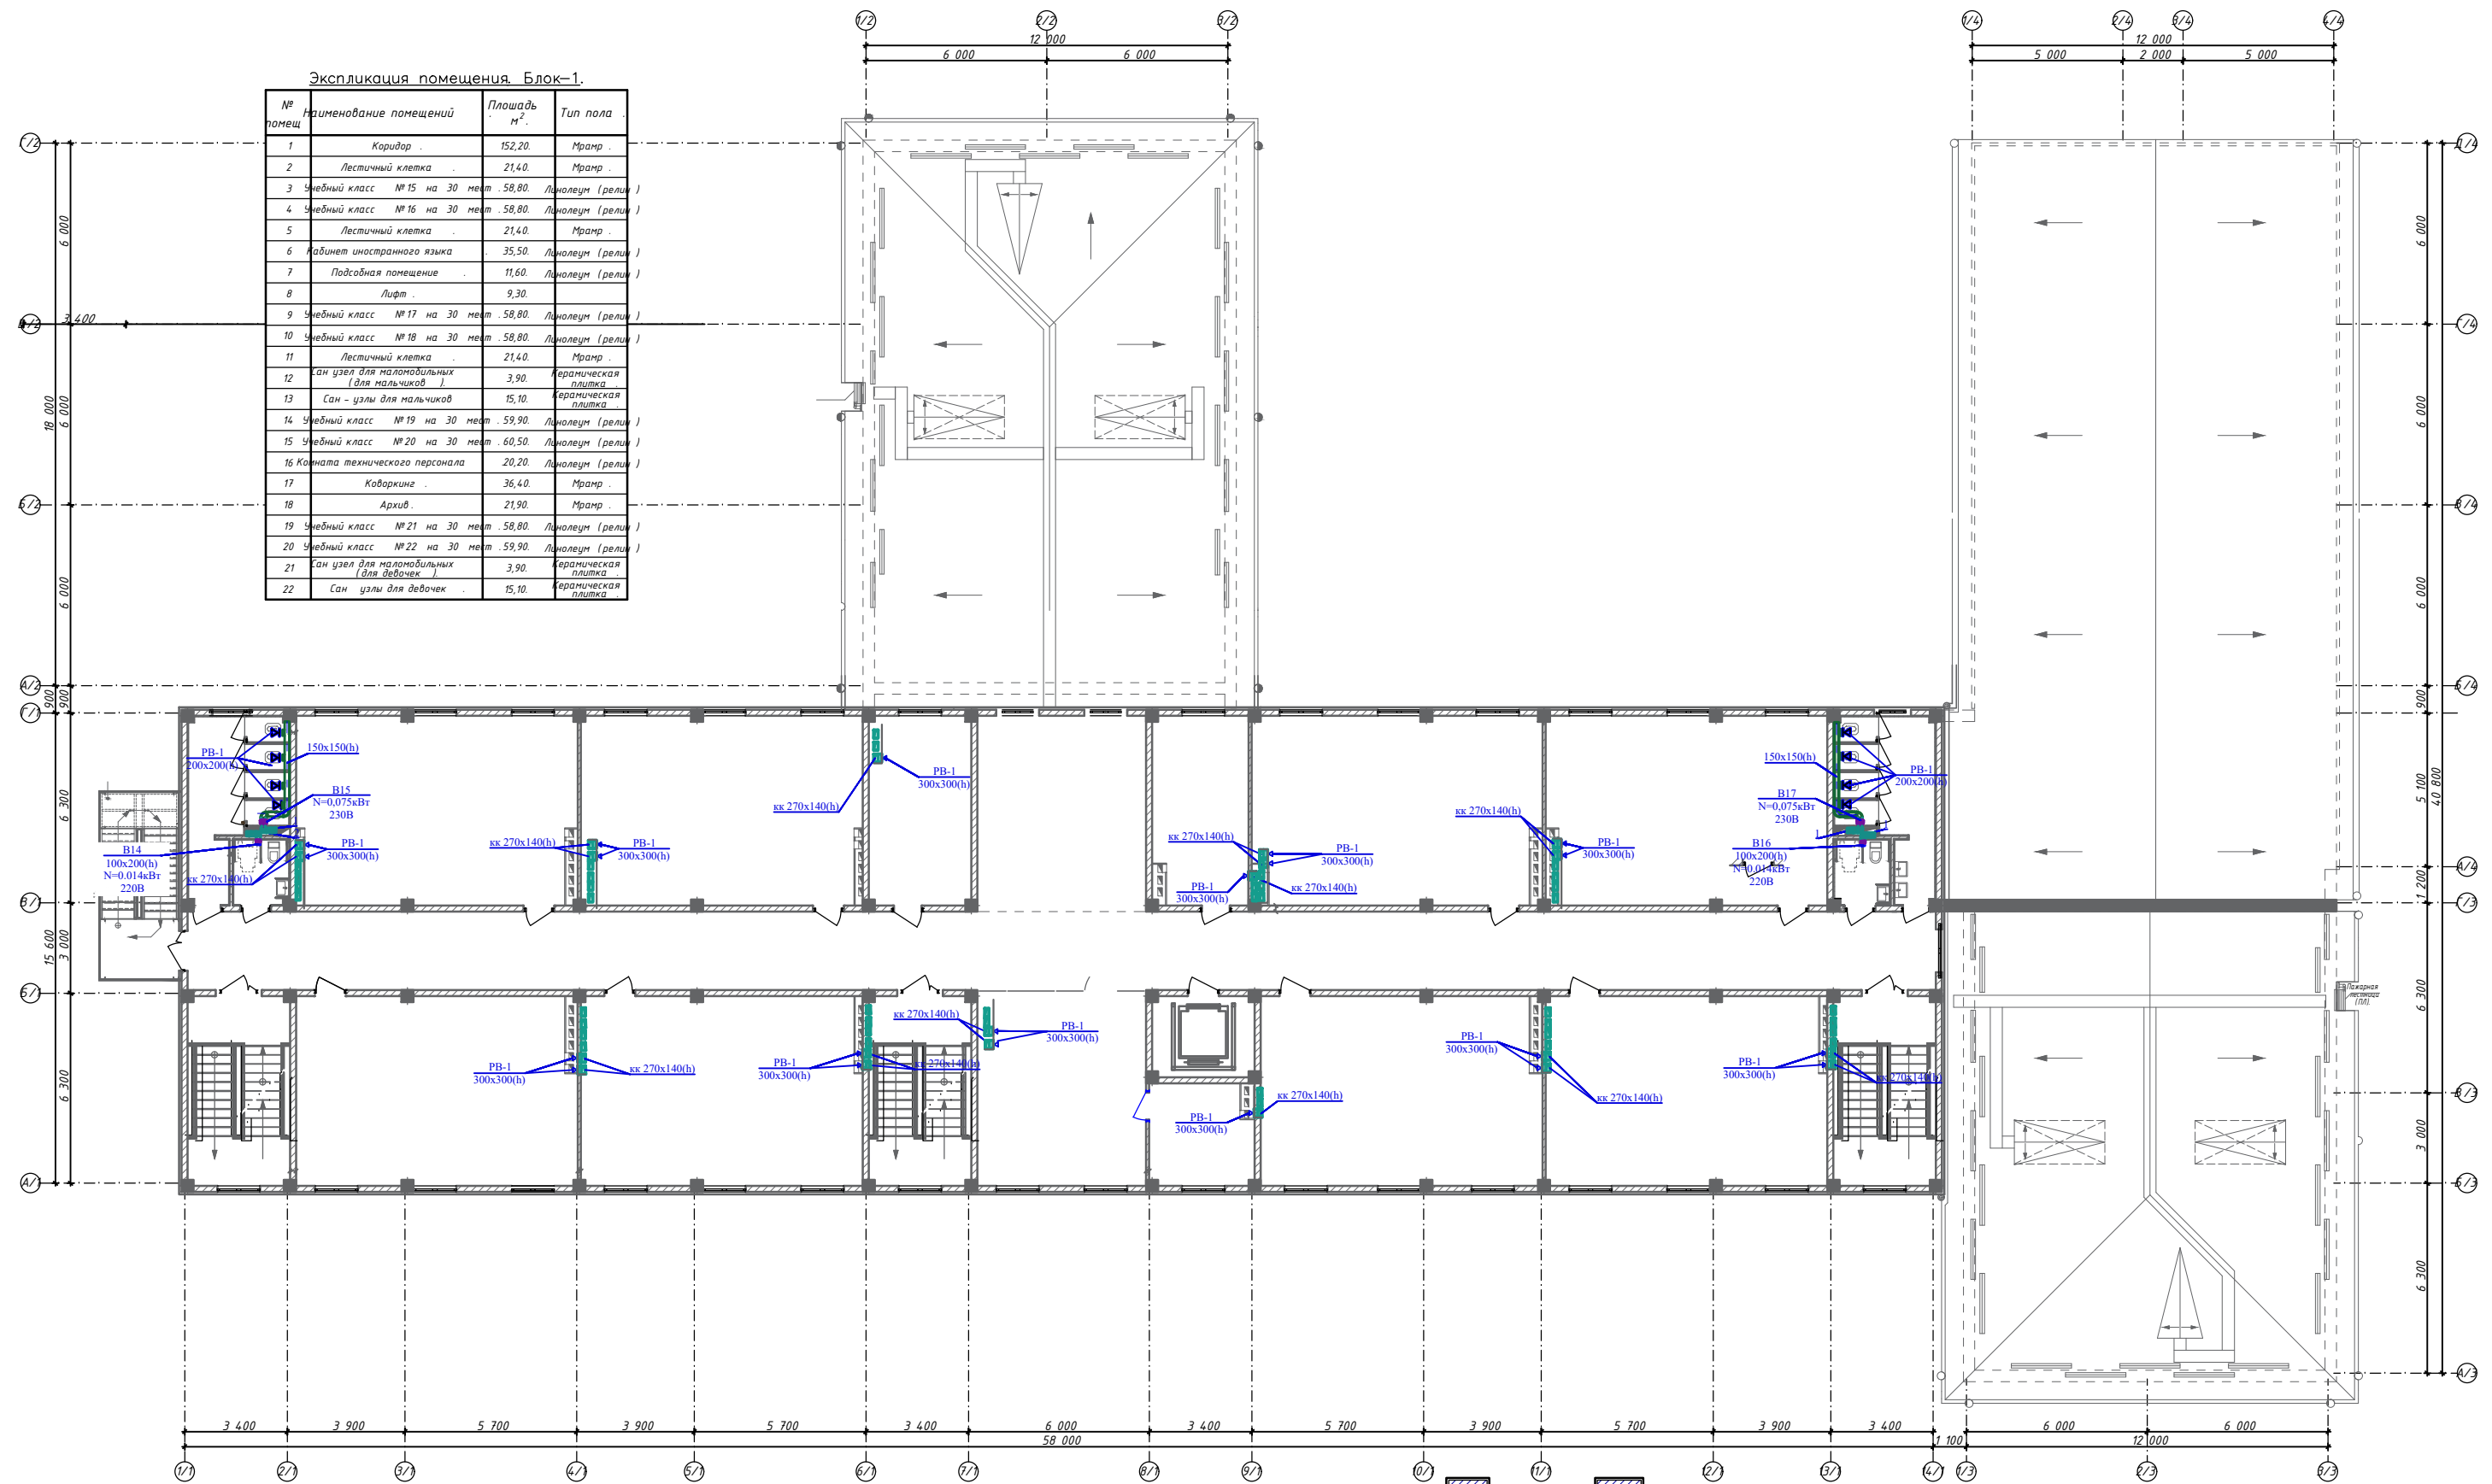


Условные обозначения

Наружный и внутренний стен из газоблока толщ.-200мм.


Перегородка из газоблока толщ.-100мм.

Наружные стены - из стеновых сэндвич панелей толщ.-100мм.

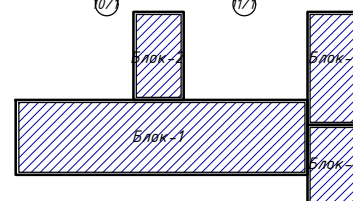

- Схема блокировка:
1. Учебный блок трехэтажного здания.
 2. Кухня и актовый зал двух этажный здания.
 3. Мастерская, раздевальня и помещенный кабинеты двух этажный здания.
 4. Спорт зал одно этажный здания.

Заказчик: "ИКСЕЗ" хоккиинг Хорезмской области.					ОВ
"Строительство новой общеобразовательной школы на 660 мест на территории МГТ «ОЕКБОФ» Ургенского района Хорезмской области."					
Изм.	Кол.	Лист.	Модок.	Подпись	Дата
Директор	Каримов С.				
Г.л.инженер	Пуллатов Н.				
ГАП	Одилов Р.				
ГИП	Рустамов Ж.				
Испол.тел	Янгибаев Ш.				
Строительство "Учебный блок на 660 мест".					Студия
Р.П.					Лист 13
Технологический план стен третьего этажа.					Листов 14

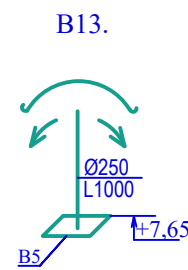

ЧП
"MERIDIAN LOYIHA"
г.Ургенч.

Инв. N подл.	Подпись и дата	Взам. инв. N

позиция	Наименование и техническая характеристика	Тип . марка. Обозначение документа опросного листа	Тип оборудова-ния . изделия. материала	Завод-изготовитель	Единица измерения	Количество	Масса единицы кг	Примечание
1	2		4	5	6	7	8	9
B2,B4,B9, B11,B15,B17	Центробежный вентилятор Н=210Па, N=0,075кВт, n=2705об/мин				шт	6		
B1,B3,B8, B10,B14,B16	Вентилятор осевой L=200м³/ч Н=25Па, N=0,02кВт в комплекте с колпаком (ВН)МВ122 ВНК 150				шт	6		
	Решетки алюминиевые нерегулируемые 300x300(h)	PВ-1 300x300			шт	30	66	
	Решетки алюминиевые нерегулируемые 200x200(h)	PВ-1 200x200			шт	18		
	Воздуховод из оцинкованной стали σ=0,5мм 140x140(h)				м/м²	30,4/17,01		
	Воздуховод из оцинкованной стали σ=0,5мм 150x150(h)				м/м²	37,9/22,7		
	Лючки питомертразные	ПП-7/1629			шт	23		
	Лючок для замеров	ПП-7/1629			шт	23		
	Металлоконструкции для крепления воздуховодов				кг.	37,9		
	Изоляция воздуховодов минватой б=50мм				м²	72,4		

						Заказчик: "ИКСЭЗ" хокимията Хорезмской области.			
						"Строительство новой общеобразовательной школы на 660 мест на территории МСГ «ОЁҚБОҒ» Ургенчского района Хорезмской области."			
Изм.	Кол.	Лист.	№ док.	Подпись	Дата	Строительство "Учебный блок на 660 мест".	Стадия	Лист	Листов
Директор		Каримов С					Р.П.	14	14
Гл. инженер		Пўлатов Н.							
ГАП		Одилов Р.							
ГИП		Рустамов Ж.							
Испол-тель		Янгибаев .Ш.				Спецификация оборудования.	 ЧП MERIDIAN LOYIHA г. Ургенч.		

Поз.	Наименование и техническая характеристика	Тип, марка, обозначение документа, опросного листа	Код оборудования, изделия, материала	Завод изготовитель	Единица измерения	Количество	Масса единицы, кг	Примечание
1	2	3	4	5	6	7	8	9
	Система Heat Pump							
	ВВОЗДУШНЫЙ ТЕПЛОВОЙ НАСОС ДЛЯ ОТОПЛЕНИЯ И ОХЛАЖДЕНИЯ TAS340HQ 1. Холодопроизводительности – 340 кВт 2. Тепло производительность – 360 кВт 3. Рабочий температура +7С0 – +45С0 4. Электроэнергия потребления – 103/105 кВт/ч 5. Наружный температура -15С0 – +45С0 6. Объем Воды – 58.5 м3/час 7. Вода R410 – 12.8*4кг 8. Компрессоры спиральный – 4шт 9. Соединение – DN125 10. Размеры Д*Ш*В – 2804*2204*2580мм 11. Весь – 2100кг Опции: 1) Низкотемпературным комплектом дающим возможность эксплуатировать чиллер круглогодично (с содержанием гликоля 35%); 2) С плавным пускателем; 3) Виброгасящими опорами; 4) Модулем непрерывного регулирования работы; 5) Системой комбинированного управления Master-Slave (ведущий-ведомый); 6) Option of electric heater 23kw for air-cooled condenser. 7) Гидромодуль с частотным преобразователем (1раб.+1резерв), аккумулятор 1000 л, расширительный бак 25 л и др. Услуги (опция): 1) Ввод в эксплуатацию; 2) Пробная эксплуатация после ввода в эксплуатацию; 3) Инструктаж по эксплуатации в месте монтажа. Монтаж "Под ключ"	the unit of the 1 modules. Low Sound Configurations, Air Cooled, 1) Виброгасящими опорами; 2) Модулем непрерывного регулирования работы RS-485; 3) Системой комбинированного управления Master-Slave (ведущий-ведомый) 6) Gold Epoxy fin Exchanger (options) 7) Option of electric heater 23kw for air-cooled condenser. 8) Гидромодуль с частотным преобразователем (1раб.+1резерв), аккумулятор 1000 л, расширительный бак 25 л и др. Operating temperature in heating mode: -26 to +55°C Operating temperature in cooling mode: +5 to +55°C			шт.	1	2100	TAS340HQ
	100СТТ-G1 Расширительный бак V=80-100 л , 8 бар. До 99°C	LEO 100СТТ-G1			шт.	1		

Циркуляционный насос для горячей воды ТВ 50-36/2-5.5 Технические характеристики: Модель: ТВ 50-36/2-5.5 Мощность: 5,5 кВт Напряжение: 380 В, 50 Гц, 3 фазы Номинальный напор: 36 м Номинальный расход: 40 м³/ч Максимальное давление: 16 бар Рабочая температура: до +110...+120 °С Присоединительный диаметр: DN 50 (фланцы) Материал корпуса: чугун Монтажная длина: 340 мм Степень защиты: IP55 Класс изоляции: H					Компл,	3		
Пропилен гликолевая смесь 35%					л	2000		пропилен-гликоль 700л
Емкость бесшовная безнапорная ПЕ, объем 200 л, диапазоном рабочих температур до 45 С°	200 PROMAX		PROMAX	шт.	1			
Заслонка поворотная с центрирующими проушинами Ду 50	VFY-WH 80	065B7354		шт.	1			
Фильтр фланцевый со спускным механизмом Ду50	Y333P DN80-149B3283			шт.	1			
Трехходовой клапан для манометра с тестовой площадкой PN-1,6 Мпа	118388к Ду15		ГК «Теплоприбор»	шт.	3			
Манометры 5 бара ДМ-05-МП-3У D=80мм, ДИФ =100кПа...600кПа, кл.т. 1,5%, рад.(Р) штуцер М20х1,5(G1/2), IP40, Тос от -40 до +70С	ДМ-05-МП-3У		ГК «Теплоприбор»	шт.	2			
Термометры D=65мм, штуцер осевой О/радиальный Р, кл.т 2,5%, ДуТ 0...+120°С; ДуР 0...0,6; МПа, Тос -40+70°С, IP53	ДМТ-05080		ГК «Теплоприбор»	шт.	2			
Труба Ø50	ГОСТ107.04			м	32			0
Заглушка Ø50	Fe-35			шт.	2			
Отвод-90° Ø50	Fe-35			шт.	12			
Труба эмалированная предварительно изолированная СТ/ПЕ Ø57х3мм с сигнализацией импульсного типа	01-389/150-2-1-А	ДСТУ Б В.2.5-31:2007		м	32			
Колено эмалированное предварительно изолированное СТ/ПЕ Ø50 с сигнализацией импульсного типа Отвод-90° Ø50	02-2-389/150-2-1-А	ДСТУ Б В.2.5-31:2007		шт.	4			

	Комплект изоляции стыка типа EP-3 с тепловой изоляцией из заливаемого пенополиуретана, типоразмер. Ø65/150 с термоусадочной муфтой	14-3-200			шт.	8		
	Конечный элемент СТ/НМ с металлическим рукавом стальным нержавеющей и торцевым выводом кабеля СДКМ жила концевика L1=200 мм, типоразмер Ц65/150, труба стальная эмалированная, длина кабеля типа NYM 3x1,5 мм, Lкаб=1 м:	34-89/150-200-2-2-1-A			шт.	2		
	Тепловая каучуковая изоляция 13 мм с покровным слоем	AL CLAD (рулон)			м2	20,7134		14 м2 в коробке
	Покровный слой AL				м ²	12		
	Фанкойл Напольные двухтрубный с пультом, три скорости, 30Па, 510м3/ч, Теплоноситель низкотемпературный 40/35°C Хладоноситель без выпадения конденсата 15/20°C Qт=45% x 3/4,8 = 1,35/2,16кВт, Qх=55% x 2,11/3,13 = 1,16/1,72 кВт, SPM-300 R2/2A	SPM-300 R2/2A FIT1-P25SE FIM1-P27SE			шт.	120		
	Фанкойл горизонтальный двухтрубный с пультом(Пульт проводной для 2-х трубных фанкойлов с 3-скоростным управлением), три скорости, 30Па, 680м3/ч, Теплоноситель низкотемпературный 40/35°C Хладоноситель без выпадения конденсата 15/20°C Qт=5,4кВт, Qх=3,6кВт, FIA1-K600SE				шт.	7		
	Плата группового управления FCU тип FCM100 (опция) 4-канальный модуль мультиплексирования FanCoil Управление до 4-х FCU с одного термостата (пульт)	Плата группового управления FCU 4-канальный модуль мультиплексирования FanCoil FCM100			шт.	17		
	Специальный индивидуальный циркуляционный балансировочный бесшумный насос в шумоизолированном корпусе для RAD и FCU (регулируемый расход – т.е. настраиваемый). 0,9м3/ч, 0,2м (20кПа), P=3-9Вт, 220В, DN15 G1/2", IP44 FCU до Qх=5,25 кВт				шт.	127		Shingoo Instant 15-15 или RS12/1/2EM
	Ручной балансировочный клапан DN15 для систем ГВС Low Flow с измерительными нипелями спускным механизмом и шкалой регулирования	R206BY004			шт	4		
	Балансировочный клапан муфтовый В/Р DN50					3		
	Балансировочный клапан муфтовый В/Р DN63					2		
	Кран шаровый запорный УСИЛЕННЫЙ VALTEC PERFECT Ду20	SV-1-20	VT.314.N.04		шт.	290		

	Кран шаровый запорный УСИЛЕННЫЙ VALTEC PERFECT Ду32	SV-1-32	VT.314.N.06		шт.	17		
	Кран шаровый запорный УСИЛЕННЫЙ VALTEC PERFECT Ду40	SV-1-40	VT.314.N.08		шт.	26		
	Кран шаровый запорный УСИЛЕННЫЙ VALTEC PERFECT Ду50	SV-1-50	VT.314.N.08		шт.	5		
	Кран шаровый запорный УСИЛЕННЫЙ VALTEC PERFECT Ду63	SV-1-63	VT.314.N.08		шт.	2		
	Труба Ø20x3,4мм	PPRC PN25			м	466		
	Труба Ø25x4,2мм	PPRC PN25			м	135		
	Труба Ø32x5,4мм	PPRC PN25			м	536		
	Труба Ø40x6,7мм	PPRC PN25			м	295		
	Труба Ø50x8,4мм	PPRC PN25			м	354		
	Труба Ø63x10,5мм	PPRC PN25			м	141		
	Труба Ø57x3мм	ГОСТ107.04			м	8		
	Металл сортовой для крепления				к2	24		
	Антикоррозийное покрытие трубопроводов и их опор в три слоя эмаль КО-88 по грунту ГФ-021	ГОСТ 10296-79			м2	2		0
	Система трубчатой каучуковой тепловой изоляции с покровным слоем Al, 13 xØ20	AL CLAD			п,м	466		
	xØ25	AL CLAD			п,м	135		
	x Ø32	AL CLAD			п,м	536		
	x Ø40	AL CLAD			п,м	295		
	x Ø50	AL CLAD			п,м	354		
	x Ø63	AL CLAD			п,м	141		
	Клей К414 , 2,6 л				шт.	5		
	Очиститель , 1 л				шт.	5		
	Крестовина Ø40/Ø50/Ø50/Ø40	PPRC PN25			шт.	6		
	Отвод-90° Ø20	PPRC PN25			шт.	628		
	Отвод-90° Ø25	PPRC PN25			шт.	0		
	Отвод-90° Ø32	PPRC PN25			шт.	23		
	Отвод-90° Ø40	PPRC PN25			шт.	6		
	Отвод-90° Ø50	PPRC PN25			шт.	48		
	Отвод-90° Ø63	PPRC PN25			шт.	32		
	Тройник-90° Ø25/Ø20/Ø25	PPRC PN25			шт.	38		
	Тройник-90° Ø32/Ø20/Ø32	PPRC PN25			шт.	126		
	Тройник-90° Ø40/Ø20/Ø40	PPRC PN25			шт.	82		
	Тройник-90° Ø32/Ø40/32	PPRC PN25			шт.	2		
	Дренаж							
	Трубы тонкостенные для отвода конденсата Ø20 PN10	PPRC			м	504		
	Отвод-90° Ø20	PPRC			шт.	76		
	Тройник-90° Ø20/Ø20/Ø20	PPRC			шт.	268		
	Биметал радиатор							

[illegible]

[illegible]

[illegible]

0,108

0,076
0,089

0

0