
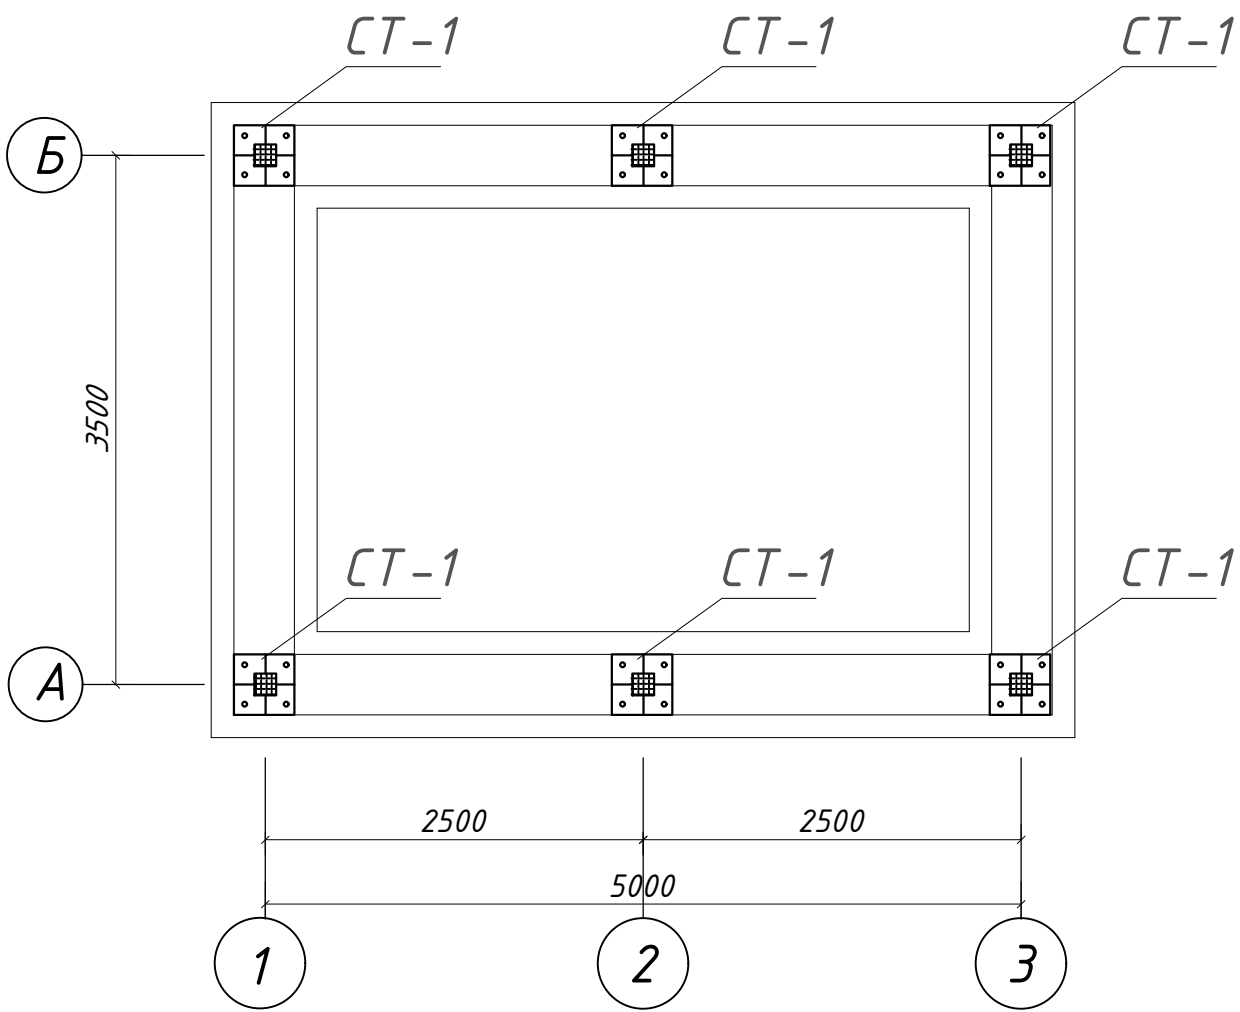


СХЕМА РАСПОЛОЖЕНИЕ МЕТАЛЛИЧЕСКИХ СТОЕК М1:50

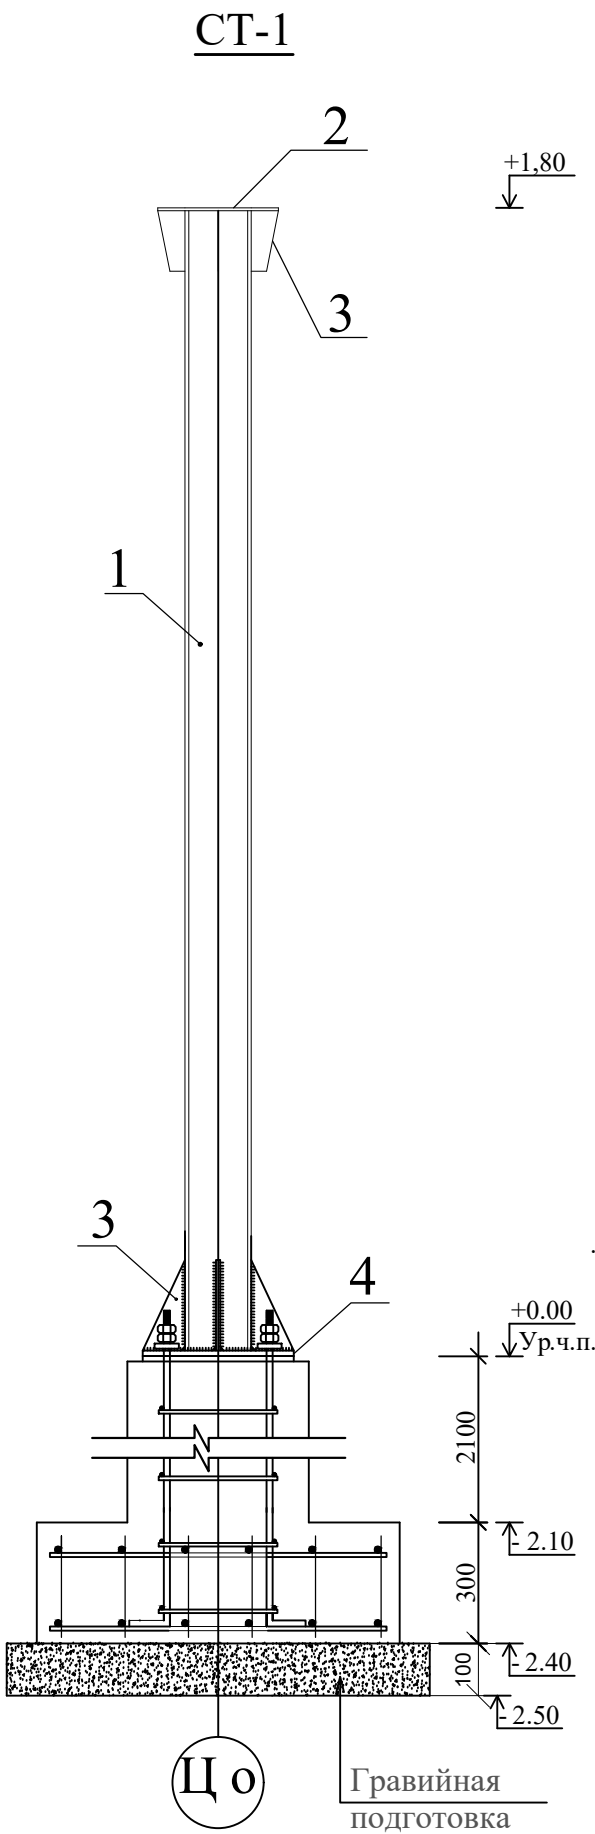

Спецификация элементов на лист.

Поз.	Обозначение	Наименование	Кол.	Масса	Примч.
		<u>СТ-1</u>	12	26,96	198,95кг
1	ГОСТ 25577-83	Профил □ 120х120х5 L=1800мм	6	17,55	189,54кг
2	ГОСТ 103-76	-150х8 L=150	1	1.41	1.41 кг
3	ГОСТ 103-76	-150х8 L=250	4	2.35	2,35кг
4	ГОСТ 103-76	-300х8 L=300	1	5.65	5.65кг

				НВ-		
				Строительство наружных водопроводных сетей и сооружений водоснабжения в МСГ "Олтин бошок" Миришкорского района		
долж.	Ф И О.	подп.	дата.	Насосная станция	стадия	лист
ГАП	О.Турсунов	Э/О			Р.П.	10
ГИП	М.Кодиров	Э/О				13
Разраб.	М.Абдурашидов	Э/О				
Провер.	О.Турсунов	Э/О		Схема расположение металлические стойки.		ООО "ВЕВАНО LOYIHA"