



План кровли из сэндвич панелей М1:50

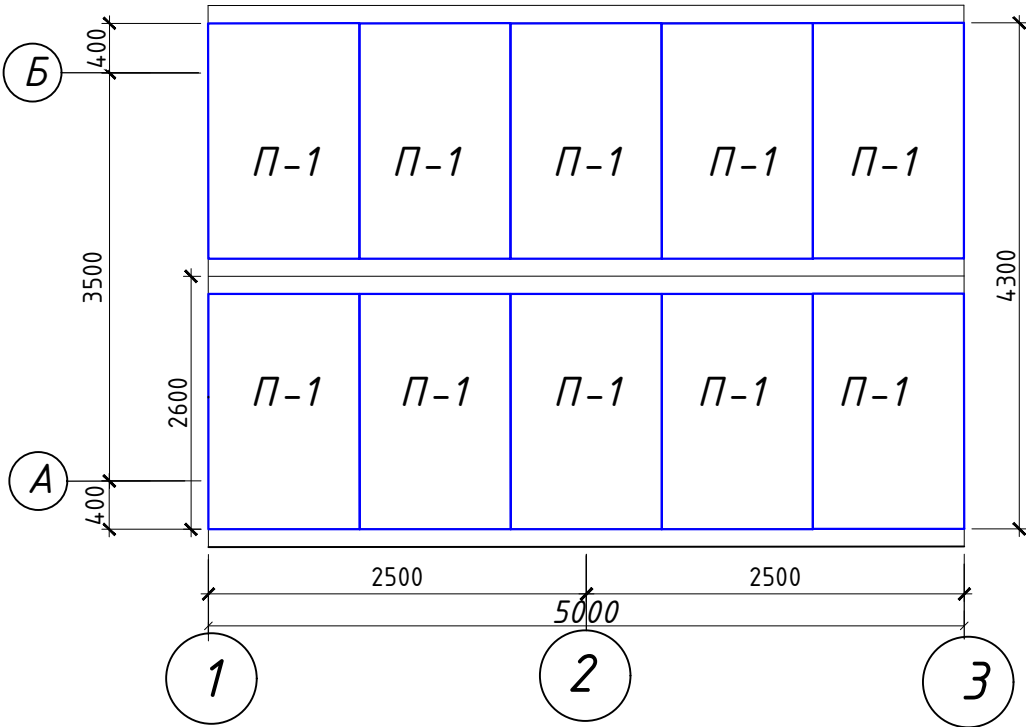

Спецификация

Поз.	Обозначение	Кол шт	Масса Ед,кг	Примеч
	Кровельная панель с базальтовым утеплителем	10	2.76	28 м²
	Коньковый лист			5.5 м
	Желоба			11.0 пм
	Водосточная труба ф100			13.2 пм

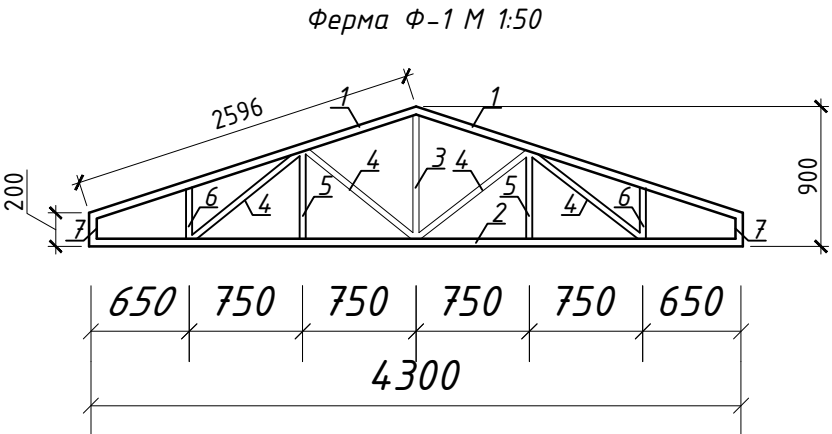

Спецификация

Поз	Обозначение	Наименование	кол	Масса	примеч:
		Ферма Ф-1	3	101.38кг	304.2кг
1	ГОСТ 25577-83	□ 70х50х4 L=2270	2	15.48	30.96кг
2	ГОСТ 25577-83	□ 70х50х4 L=4300	1	29.32	29.32кг
3	ГОСТ 25577-83	□ 60х40х4 L=900	1	5.0	5.0кг
4	ГОСТ 25577-83	□ 60х40х4 L=995	4	5.5	22.0кг
5	ГОСТ 25577-83	□ 60х40х4 L=665	2	3.66	7.33кг
6	ГОСТ 25577-83	□ 60х40х4 L=410	2	2.27	4.55кг
7	ГОСТ 25577-83	□ 60х40х4 L=200	2	1.11	2.22кг

				Строительство наружных водопроводных сетей и сооружений водоснабжения в МСГ "Олтин бошок" Миришкорского района			
долж.	Ф И О.	подп.	дата.	Насосная станция	стадия	лист	листов
ГАП	О.Турсунов	Е.О.			Р.П.	12	13
ГИП	М.Кодиров	М.Абдурашидов					
Разраб.	М.Абдурашидов	Е.О.					
Провер.	О.Турсунов	Е.О.		План кровли из сэндвич-панелей. Ферма Ф-1. М-1:50.	ООО "ВЕВАНО LOYINA"		