


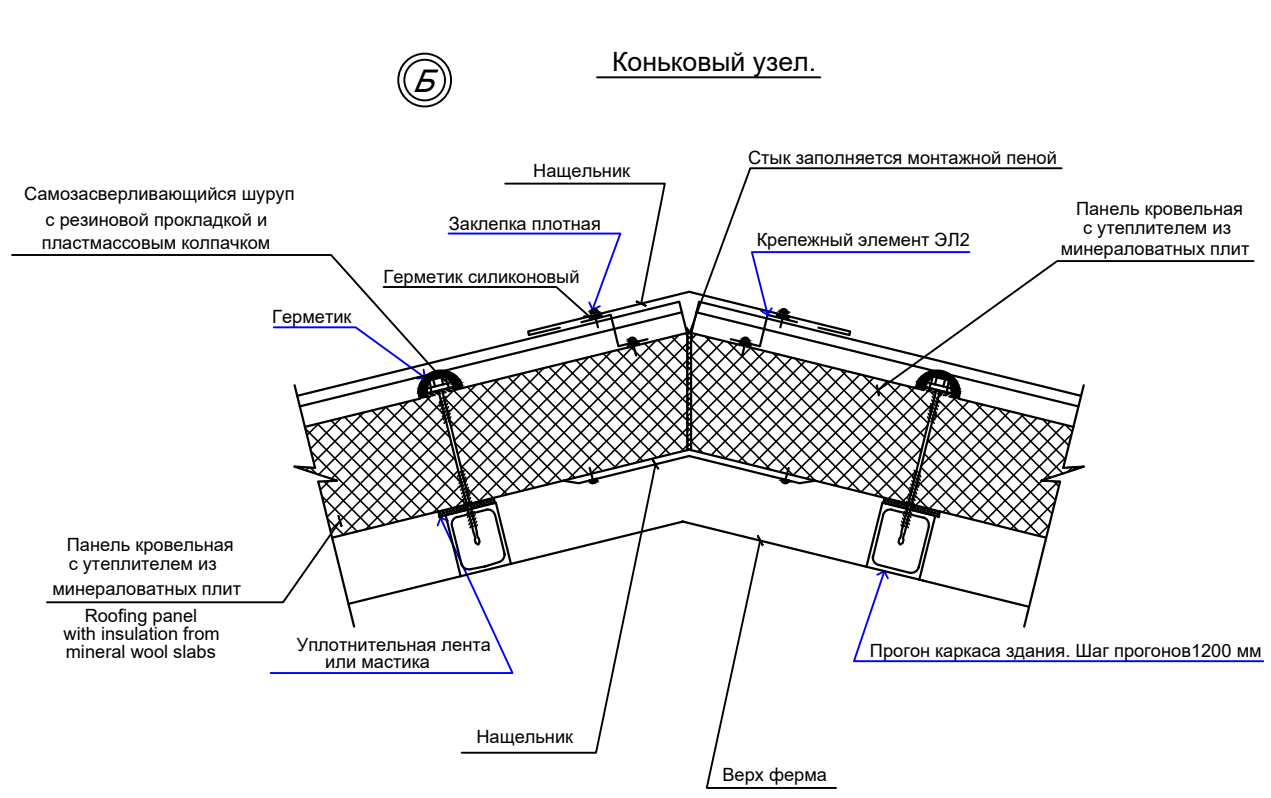


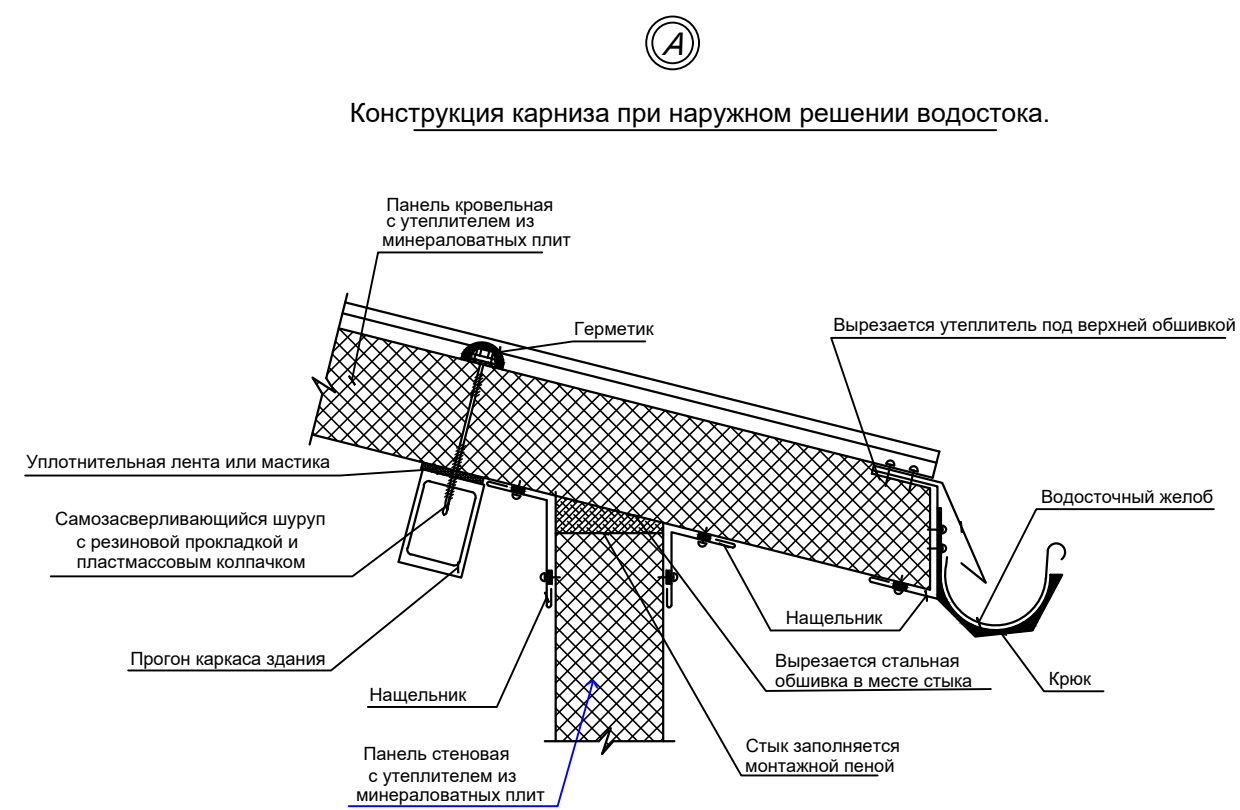

ФАЛЬЦЕВОЕ СОЕДИНЕНИЕ НА ПРОГОНАХ

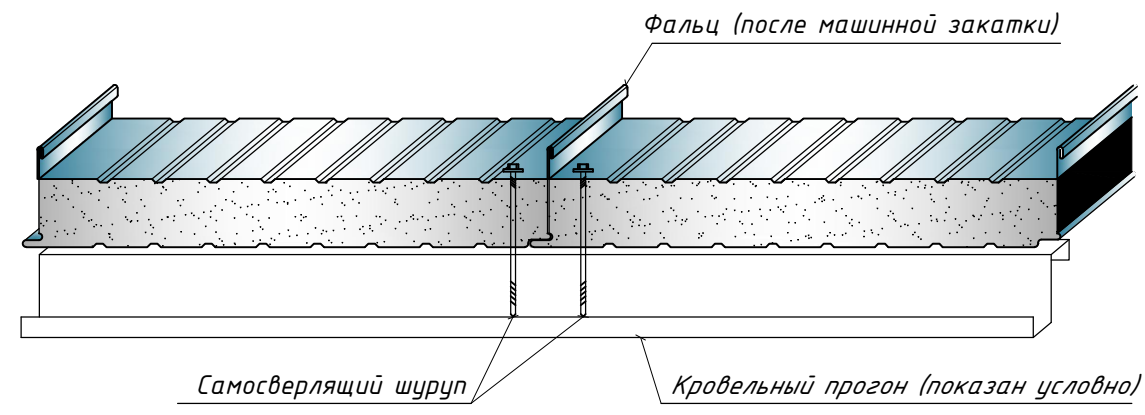

ПОСЛЕДОВАТЕЛЬНОСТЬ ОРГАНИЗАЦИИ ФАЛЬЦА

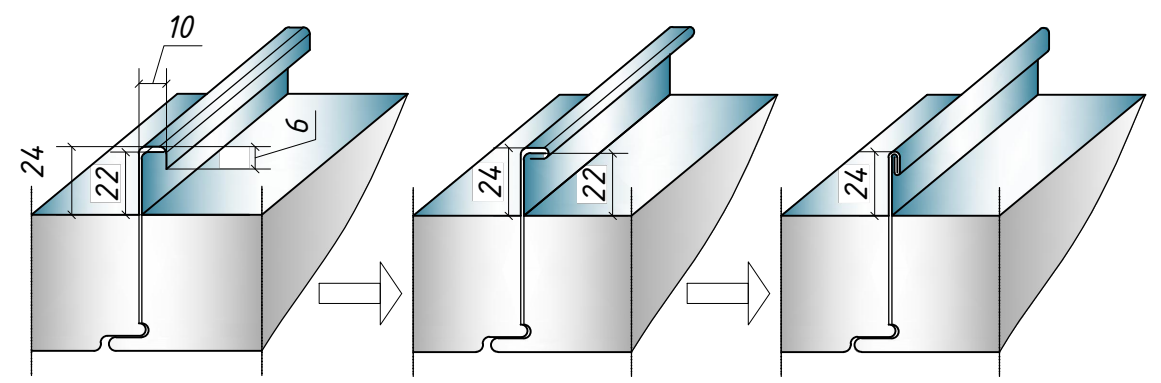

Шаг прогонов и длина свеса кровельной панели в карнизе

				Строительство наружных водопроводных сетей и сооружений водоснабжения в МСГ "Олтин бошок" Миришкорского района					
долж.	Ф И О.	подп.	дата.	Насосная станция	стадия	лист	листов		
ГАП	О.Турсунов	5/10			Р.П.	13	13		
ГИП	М.Кодиров	5/10							
Разраб.	М.Абдурашидов	5/10							
Провер.	О.Турсунов	5/10		Узлы по сэндвич-панелям.	ООО "ВЕВАНО LOYINA"				