




План стен на отм. 0,00

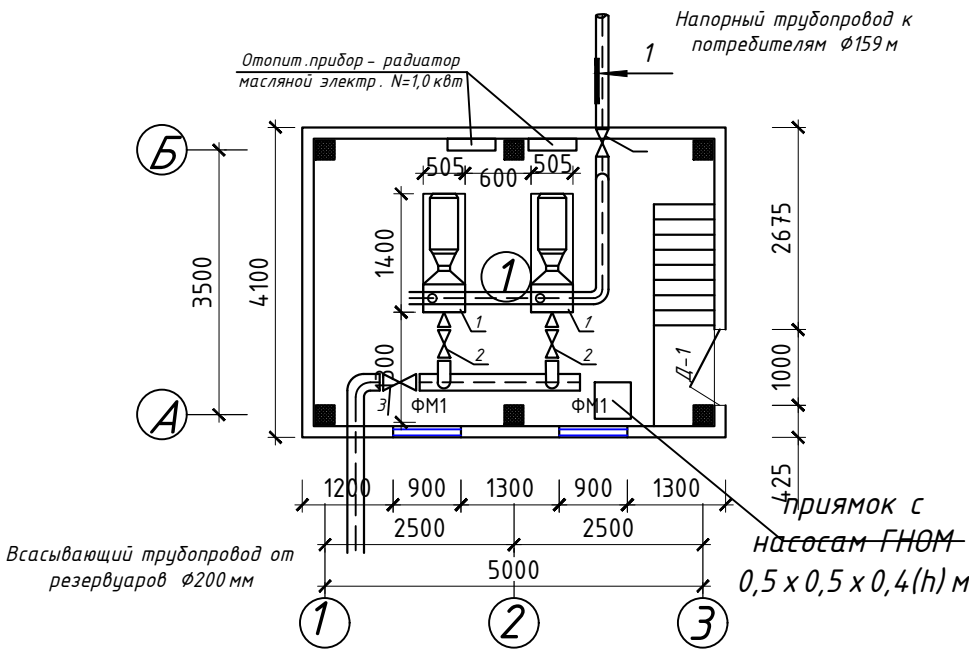

АксонOMETрическая схема обвязки трубопроводов. Д/м.

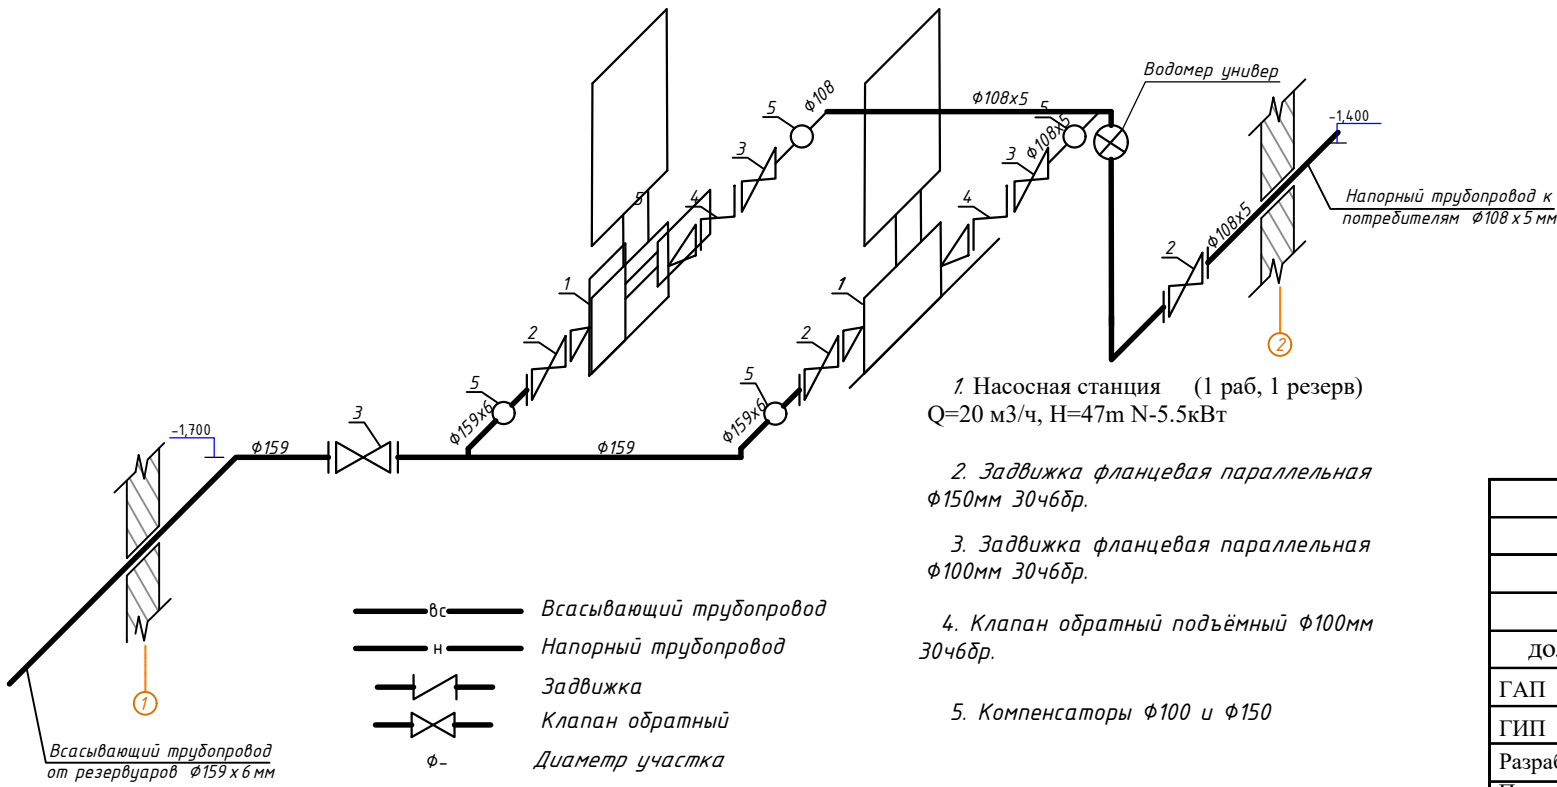

Разрез 1-1
Сэндвич-панель толщ=120 мм
Металлический прогон из профил 60х40х5
Металлическая ферма

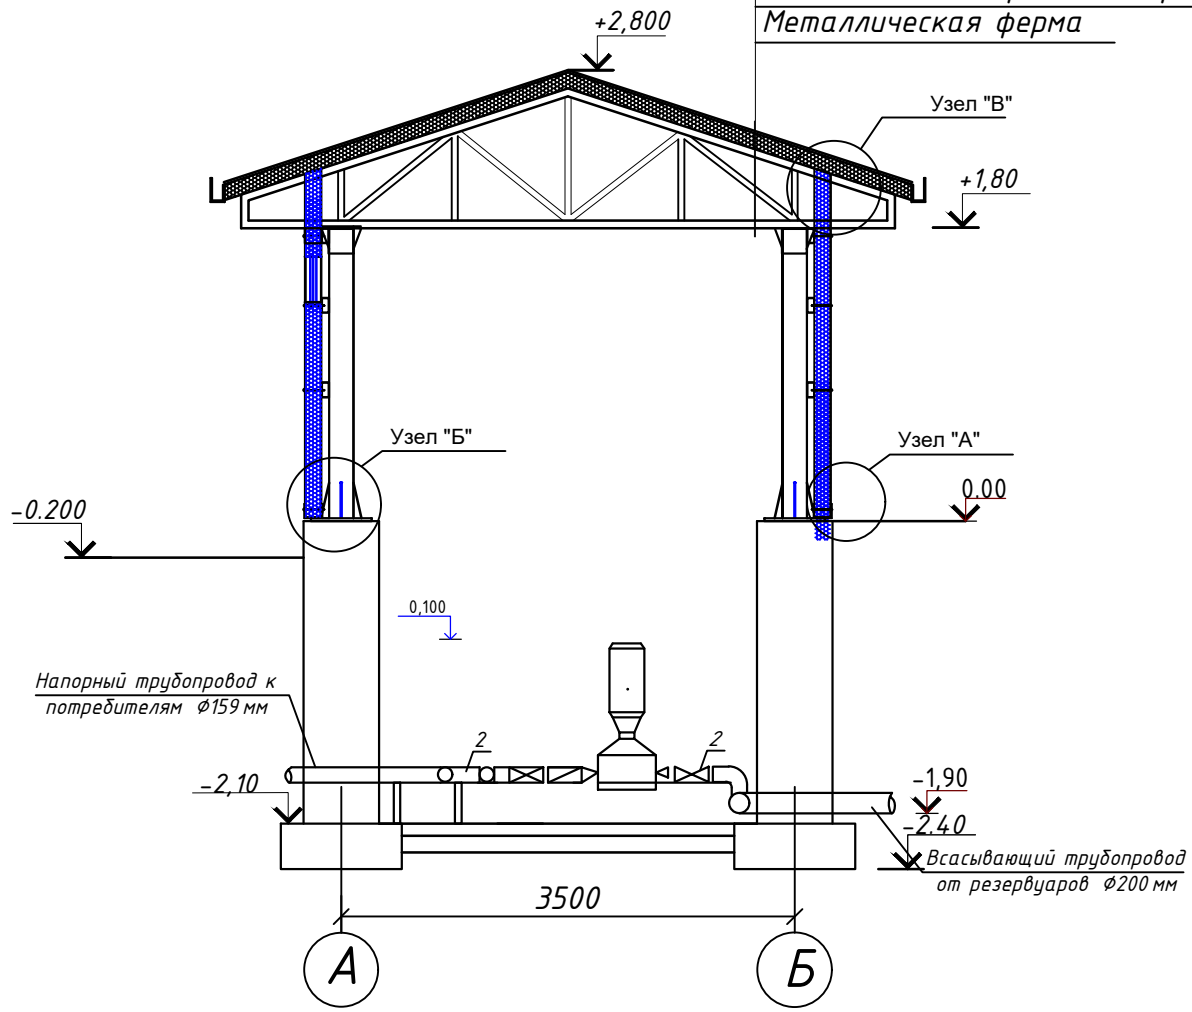

				Строительство водопроводных сетей в МСГ "Олтин бошок" Миришкорского района Кашкадарьинской области.		
долж.	Ф И О.	подп.	дата.	Насосная станция	стадия	лист
ГАП	О.Турсунов	Э.Ю.			Р.П.	2
ГИП	М.Кодиров	Э.Ю.		План и разрез насосной с расстановкой оборудования. М 1:50.	лист	листов
Разраб.	М.Абдурашидов	Э.Ю.			2	3
Провер.	О.Турсунов	Э.Ю.		ООО "ВЕВАНО LOYIHA"		