




Фасад по оси "А-Б" М1:50

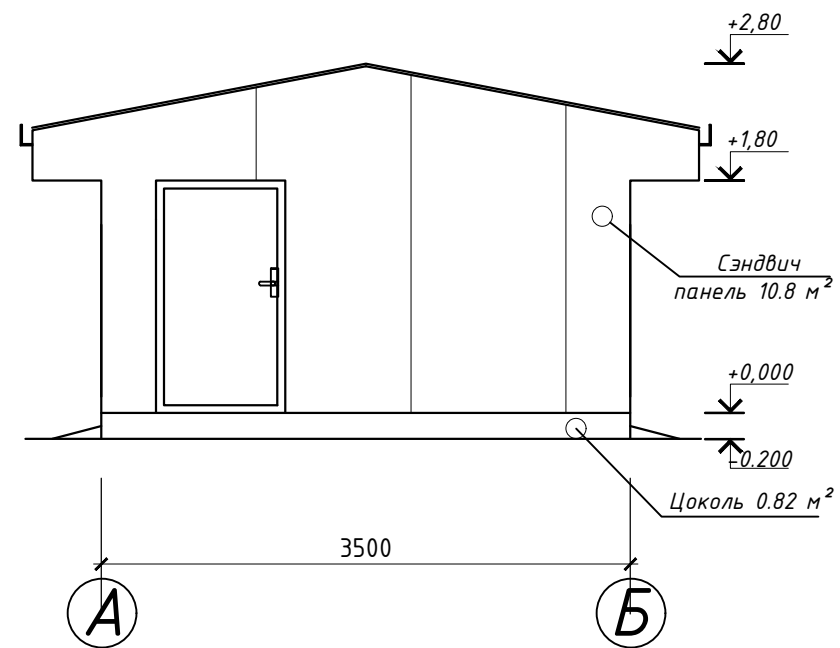


Фасад по оси "Б-А" М1:50

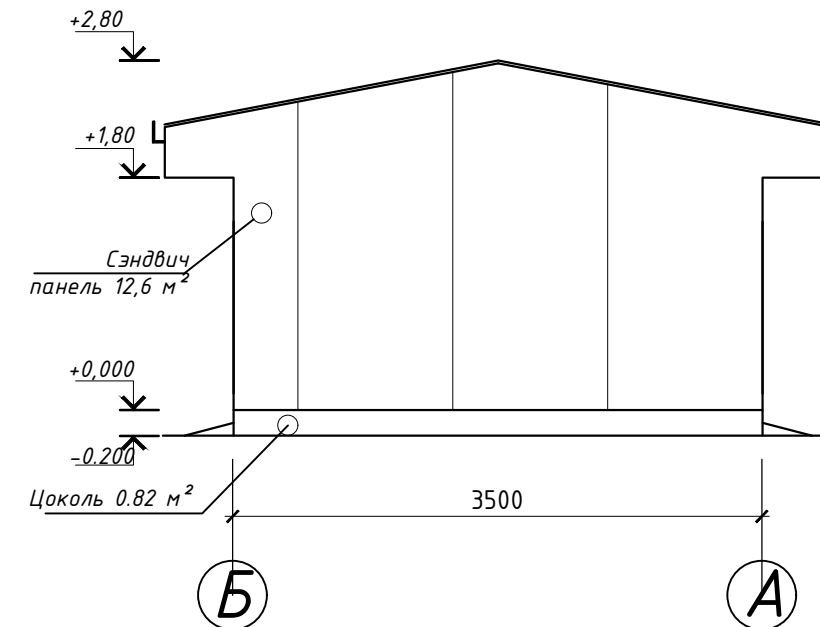

Фасад по оси "3-1" М1:50

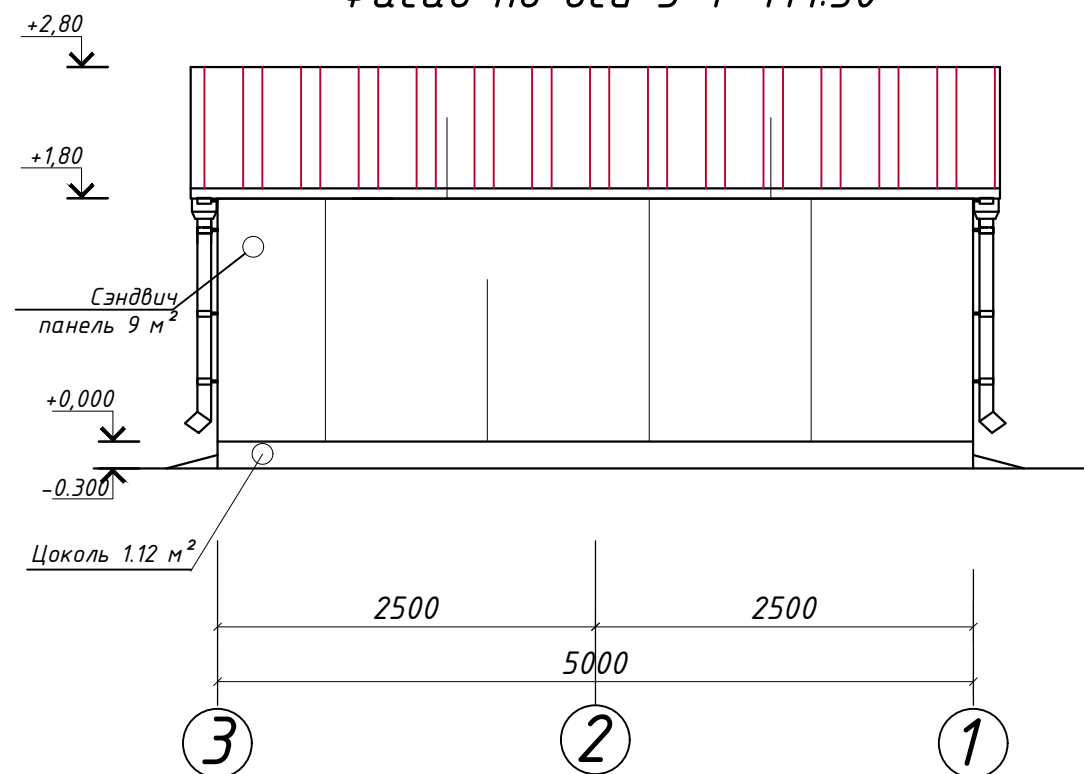

Фасад по оси "1-3" М1:50

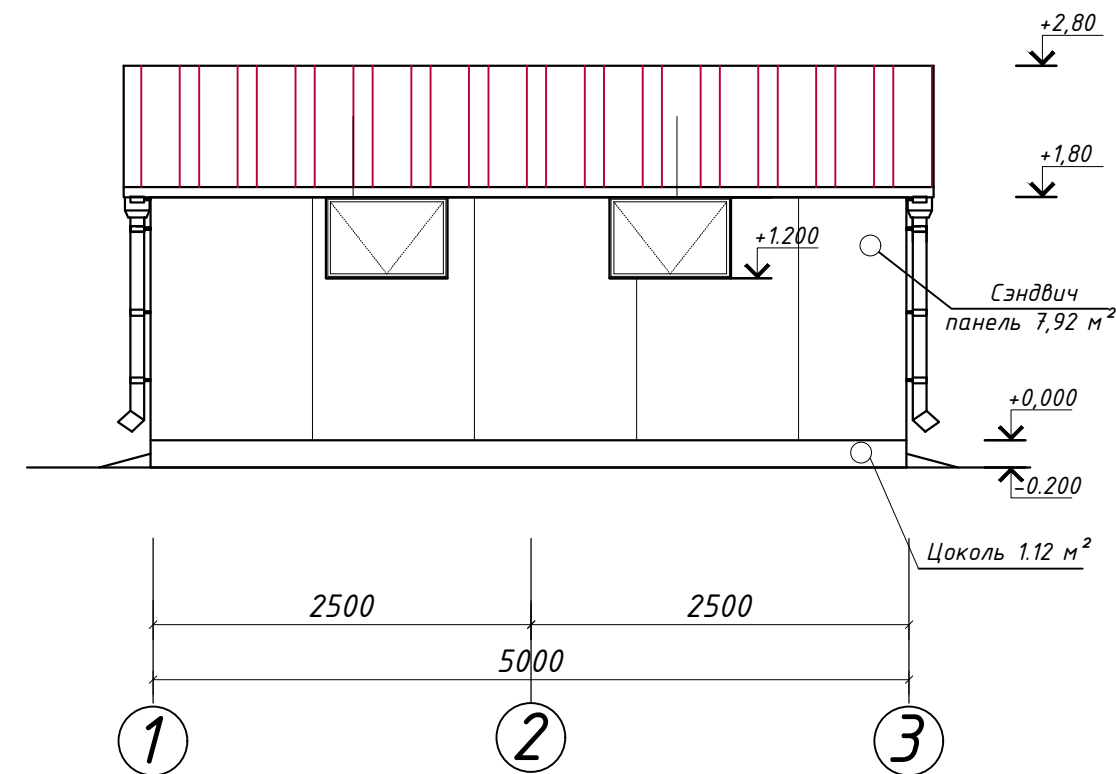

				НВ-		
				Строительство наружных водопроводных сетей и сооружений водоснабжения в МСГ "Олтин бошок" Миришкорского района		
Долж.	Ф И О.	Подп.	Дата.	Насосная станция	стадия	лист
ГАП	О.Турсунов	Э.О.			Р.П.	лист
ГИП	М.Кодиров	Э.О.			2	13
Разраб.	М.Абдурашидов	Э.О.				
Провер.	О.Турсунов	Э.О.		Фасад по оси "А", "Б". Фасад по оси "1", "2". М-1:50	ООО "ВЕВАНО LOYIHA"	