



План стен на отм. 0,00

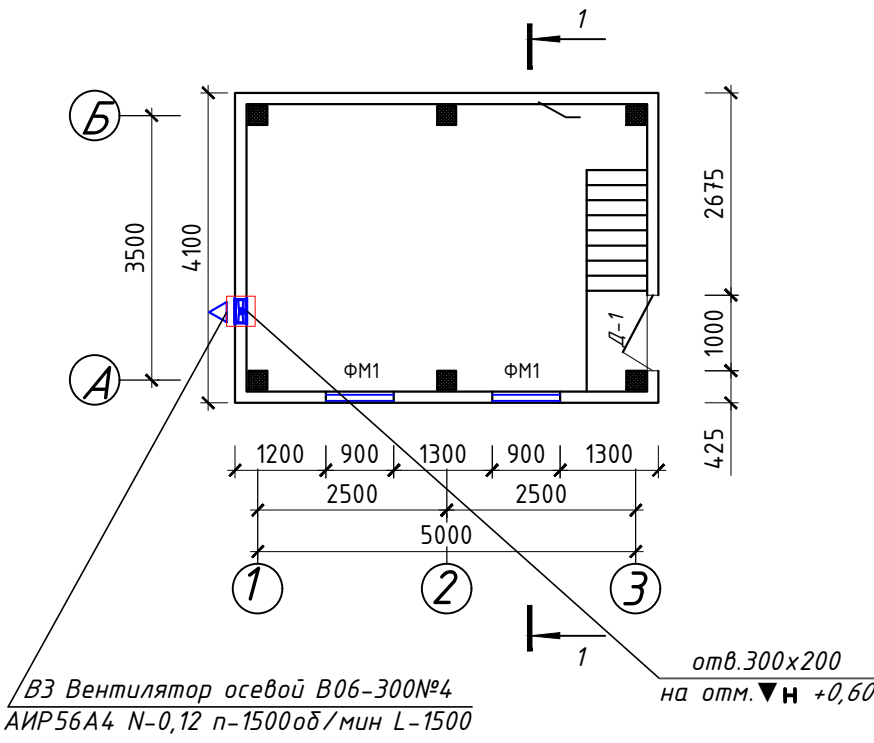


Узел "А"

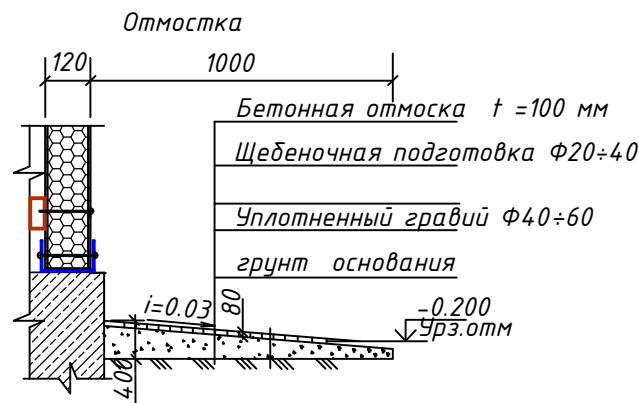


Фрагмент "Б".

М: 1:20

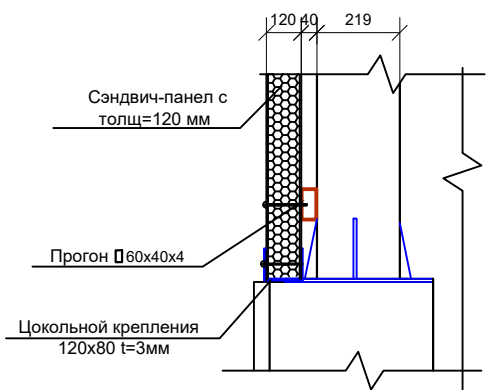


Узел "В"

М: 1:20

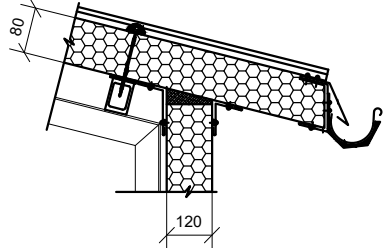

Разрез 1-1

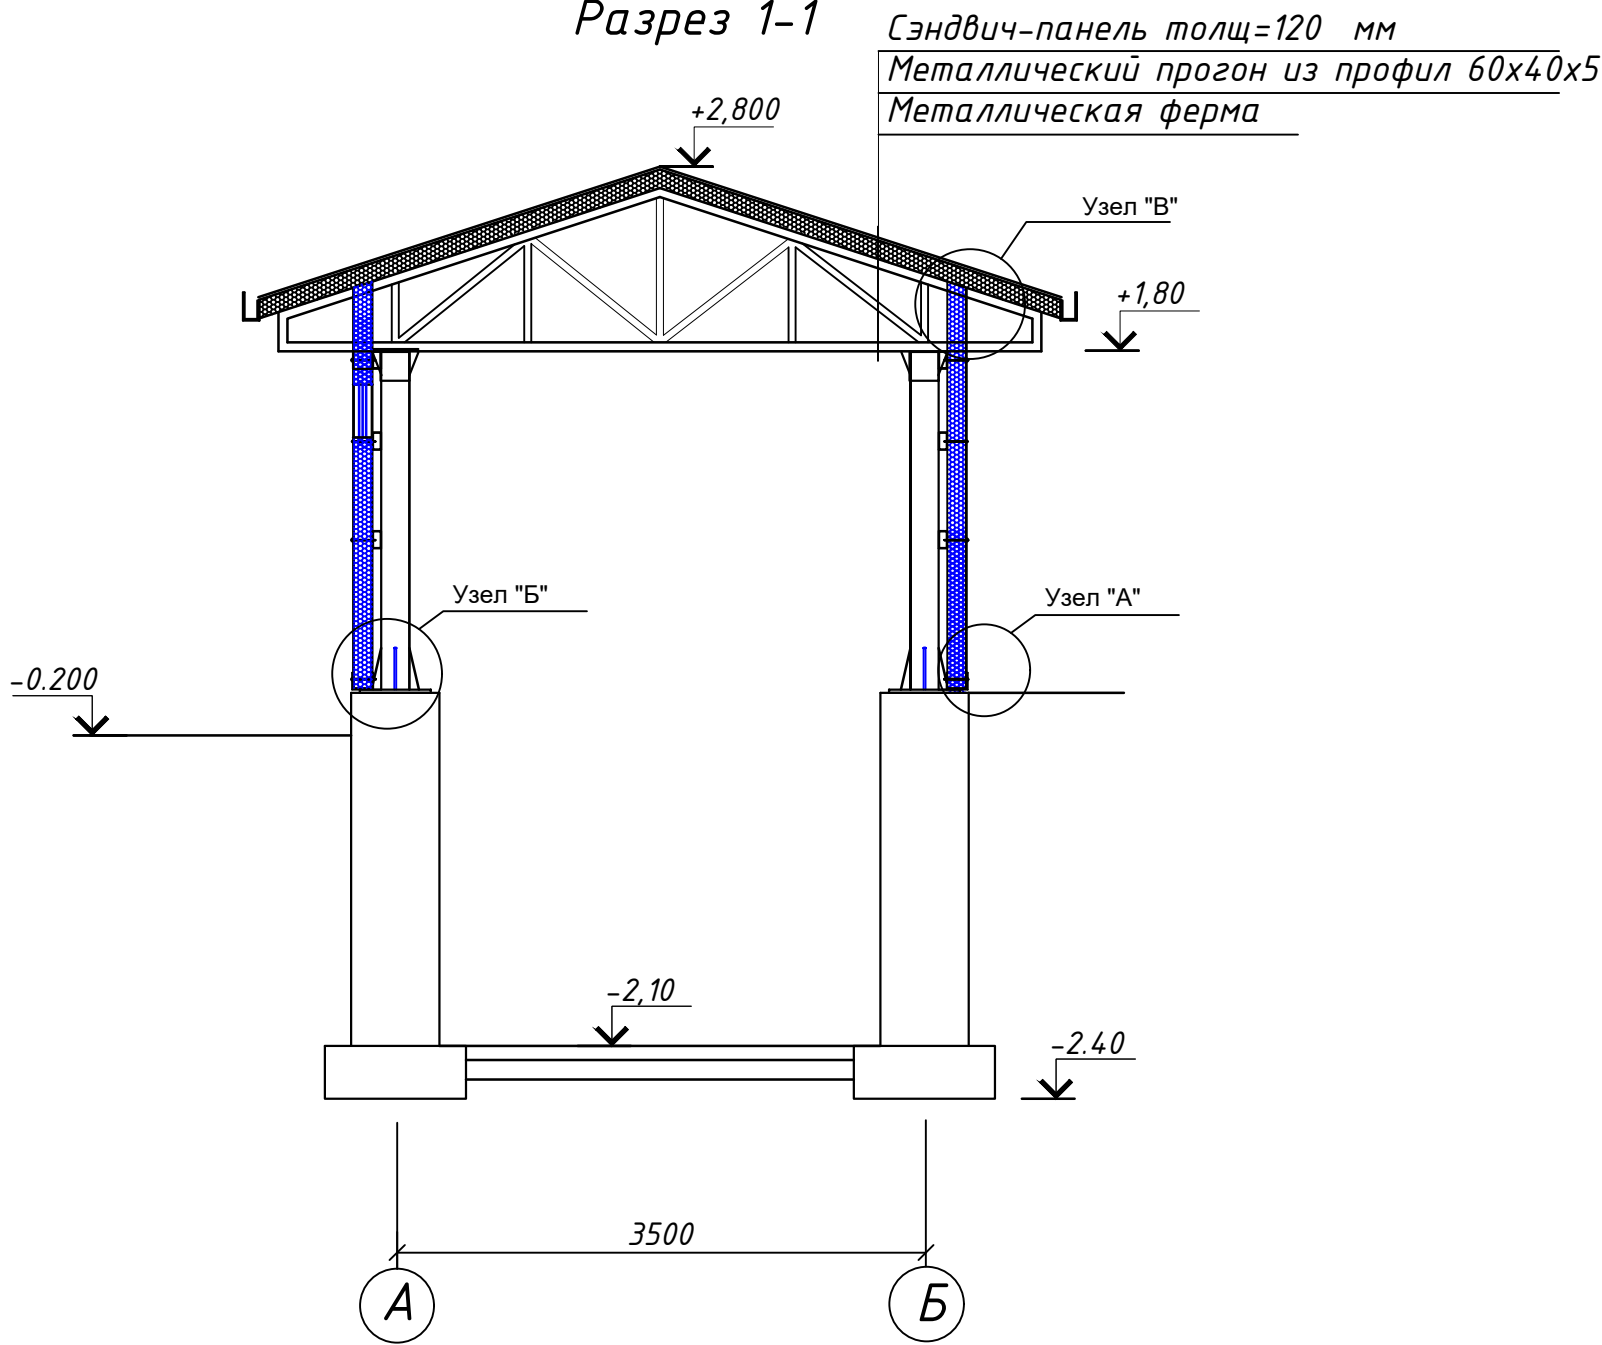

Экспликация помещений

№ п/п	Наименование	Площадь, м ²
1	Насосная с хлораторной	16.56

НВ-					
Строительство наружных водопроводных сетей и сооружений водоснабжения в МСГ "Олтин бошок" Миришкорского района					
долж.	Ф И О.	подп.	дата.	стадия	лист
ГАП	О.Турсунов	Э.О.		Насосная станция	лист
ГИП	М.Кодиров	Э.О.			лист
Разраб.	М.Абдурашидов	Э.О.			лист
Провер.	О.Турсунов	Э.О.			лист
План на отм. 0,000. Разрез 1-1. М-1:50				ООО "ВЕВАНО LOYUNA"	

Примечания:
1. Данный лист смотреть с листами
АР-11