




Фасад по оси "А-Б" М1:50

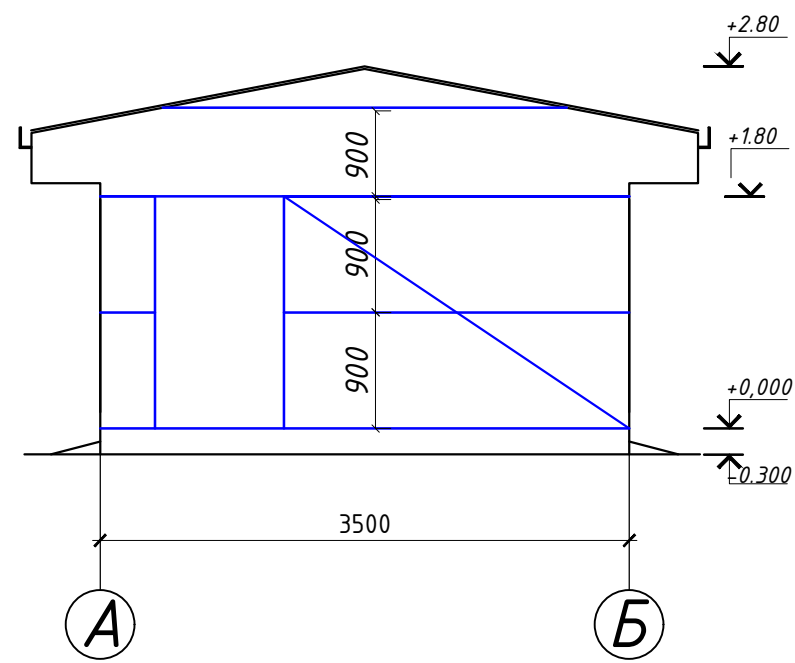

Фасад по оси "Б-А" М1:50

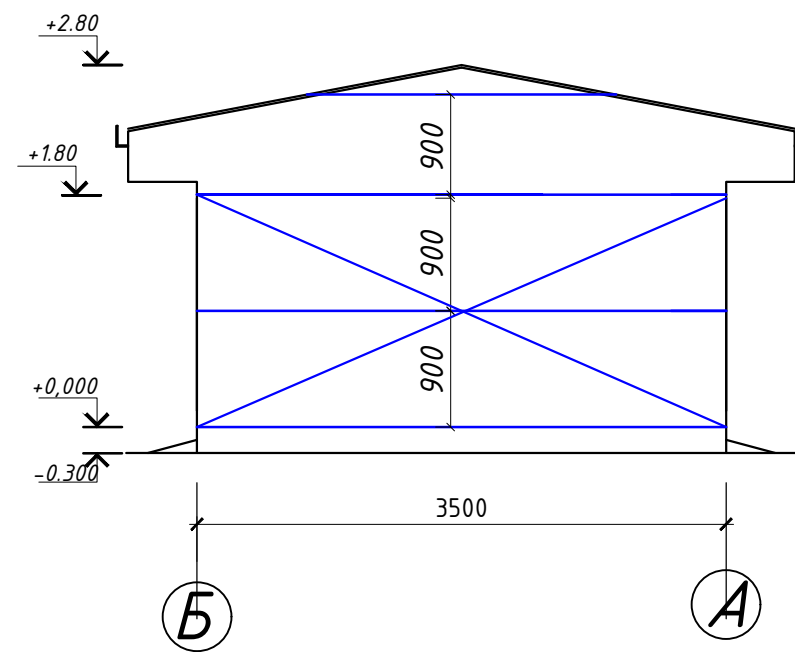

План полов на отм. -2.100 М 1:50

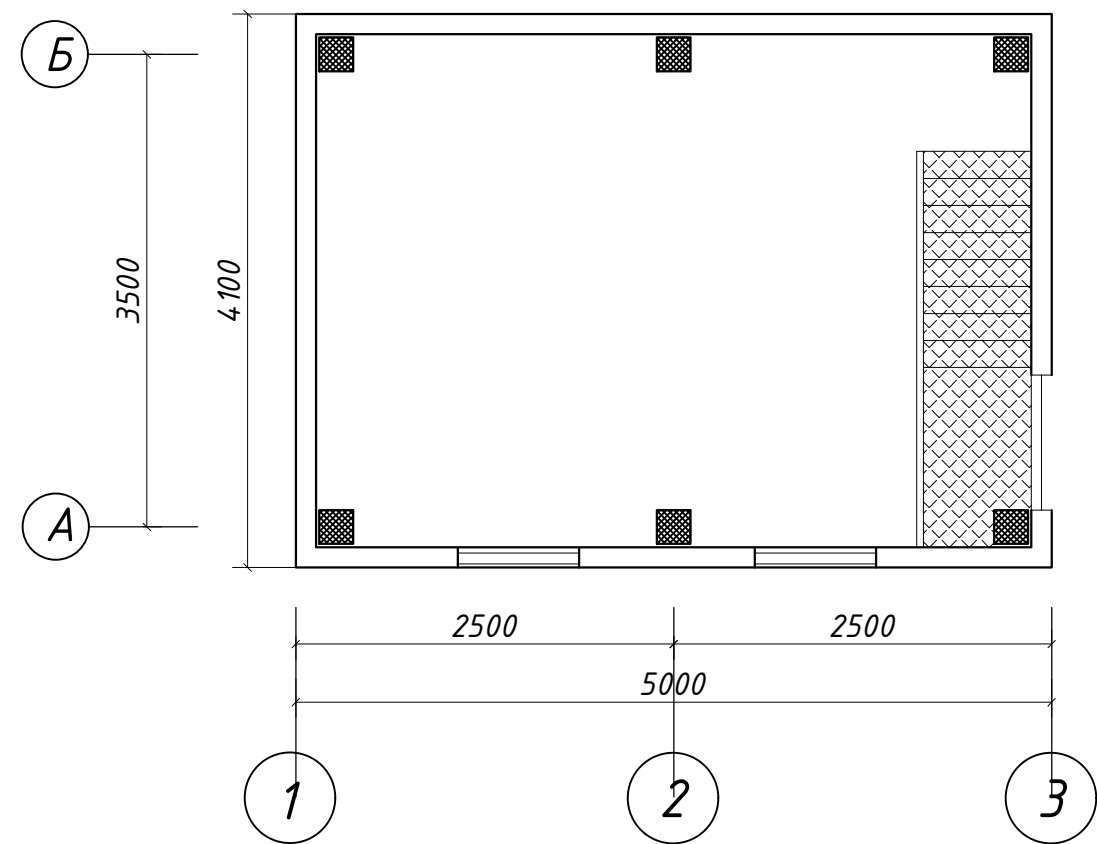

Экспликация полов

Наименование или номер помещения	Тип пола	Схема пола или номер узла по СНиП II-B.8-71.	Данные элементов пола (наименование, толщина, основание и др.), мм	Площадь пола м²
1	П-9г		Покрытие - бетон В20 - 25мм. Подстилающий слой - бетон В12.5-120мм. Сетка Вр-5 шаг 100х100мм Гравийно-битумная подготовка-40-60мм. Уплотнённый грунт основания	19.40

Ведомость отделки

Наименование или номер помещения	Потолок		Низ стен или перегородок (панель)				
	Пло-щадь	Вид отделки	Пло-щадь	Вид отделки	Пло-щадь	Вид отделки	Высота. м
1.2	19.40	Подшивка потолка из ГКЛ с утеплитель минвата. Улучшенная водоэмульсионная окраска	37.2	Обшивка стен из ГКЛ.Улучшенная водоэмульсионная окраска.	—	—	—

				НВ-			
				Строительство наружных водопроводных сетей и сооружений водоснабжения в МСГ "Олтин бошок" Миришкорского района			
долж.	Ф И О.	подп.	дата.				
ГАП	О.Турсунов			Насосная станция	стадия	лист	листов
ГИП	М.Кодиров				Р.П.	5	13
Разраб.	М.Абдурашидов						
Провер.	О.Турсунов						
				Схема рас/я мета/их прогонов стен по оси "1", "2".	ООО "ВЕВАНО LOYIHA"		
				План полов на отм. ±2.100. М-1:50			