



Д-1 18х10
площ. 1шт. 1.8 м2 М 1:25

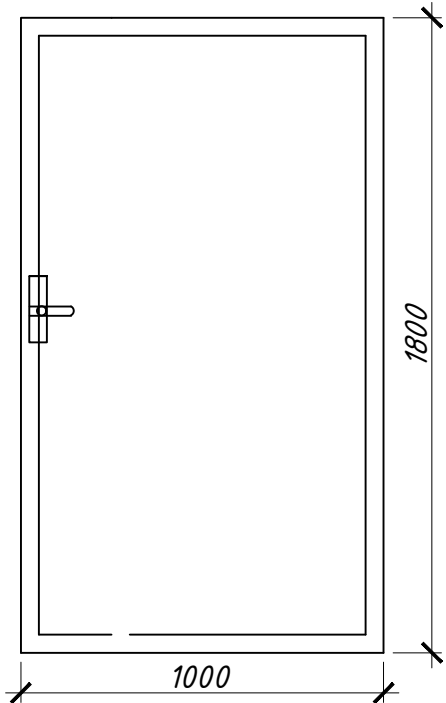


ФМ-1 900х600 мм
площ. 2шт. 0.54 м2 М 1:25

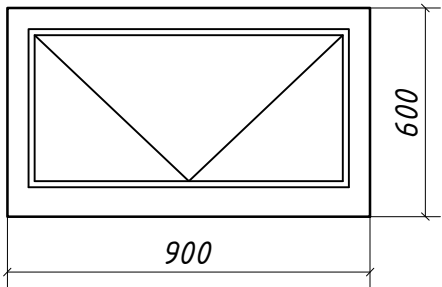

Спецификация окон и дверей

	Обозначение	Наименование	Кол шт	М ²	Площ. М ²
Индивид. алюмин. Дверь					
Д-1	профиль	1000 х 1800h	1	1.8	1.8
Индивид. алюмин. Окна					
ФМ-1	профиль	900 х 600 h	2	0.54	1.08

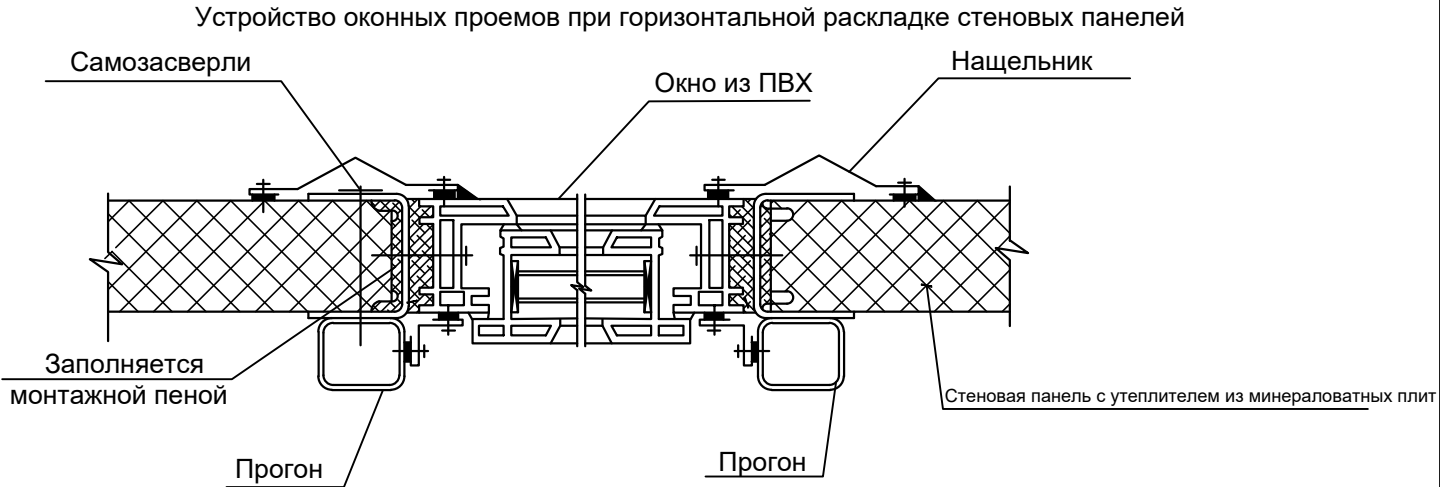

				НВ-		
				Строительство наружных водопроводных сетей и сооружений водоснабжения в МСГ "Олтин бошок" Миришкорского района		
долж.	Ф И О.	подп.	дата.	Насосная станция	стадия	лист
ГАП	О.Турсунов	3/10			Р.П.	6
ГИП	М.Кодиров	3/10				13
Разраб.	М.Абдурашидов	3/10				
Провер.	О.Турсунов	3/10		Оконные и дверные блоки.	ООО "ВЕВАНО LOYINA"	