



Узлы по сэндвич-панелям

Оконный проем

Вертикальное расположение панелей

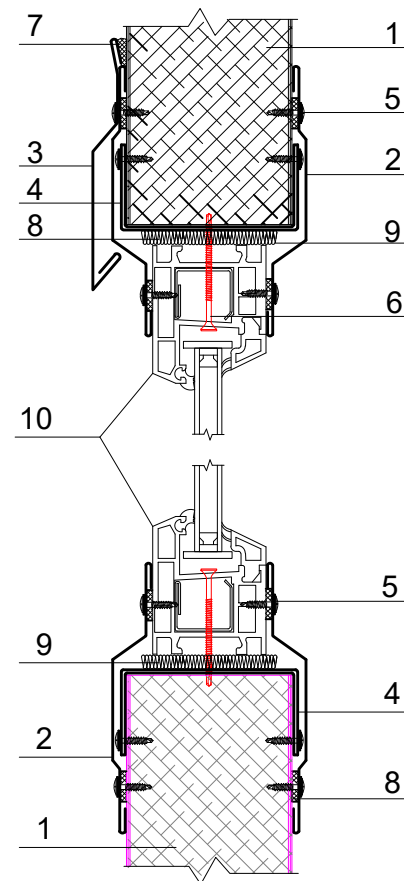


Горизонтальное расположение панелей

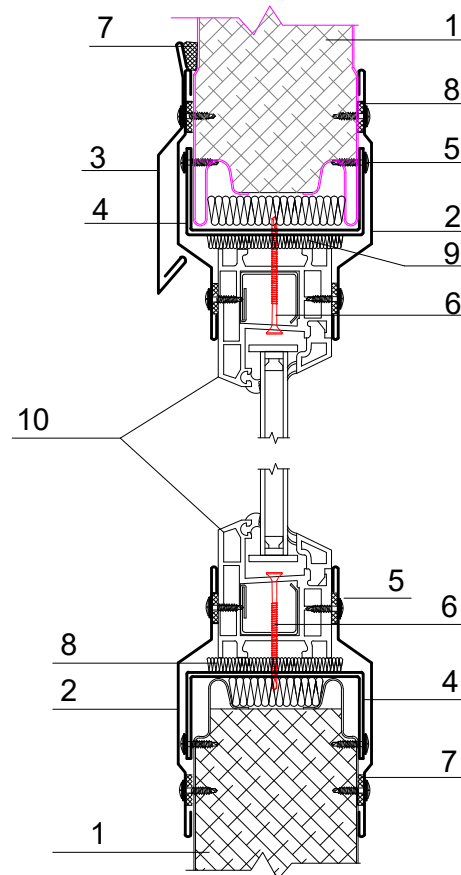


- 1. Сэндвич панель
- 2. Оконное обрамление
- 3. Отлив оконный
- 4. Обрамление проема
- 5. Саморез Ø4,2x16 с прессшайбой, шаг 300мм
- 6. Саморез 4,2x76, шаг 500мм
- 7. Герметик для наружных работ
- 8. Самоклеящаяся уплотнительная лента
- 9. Минеральная вата
- 10. Оконный блок

Замок кровельных сэндвич-панелей
На опоре

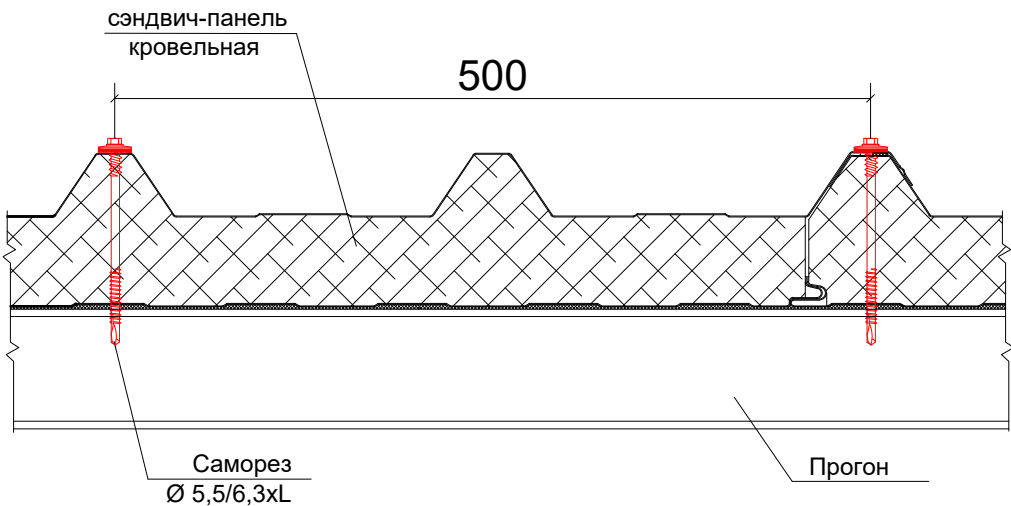

В пролете

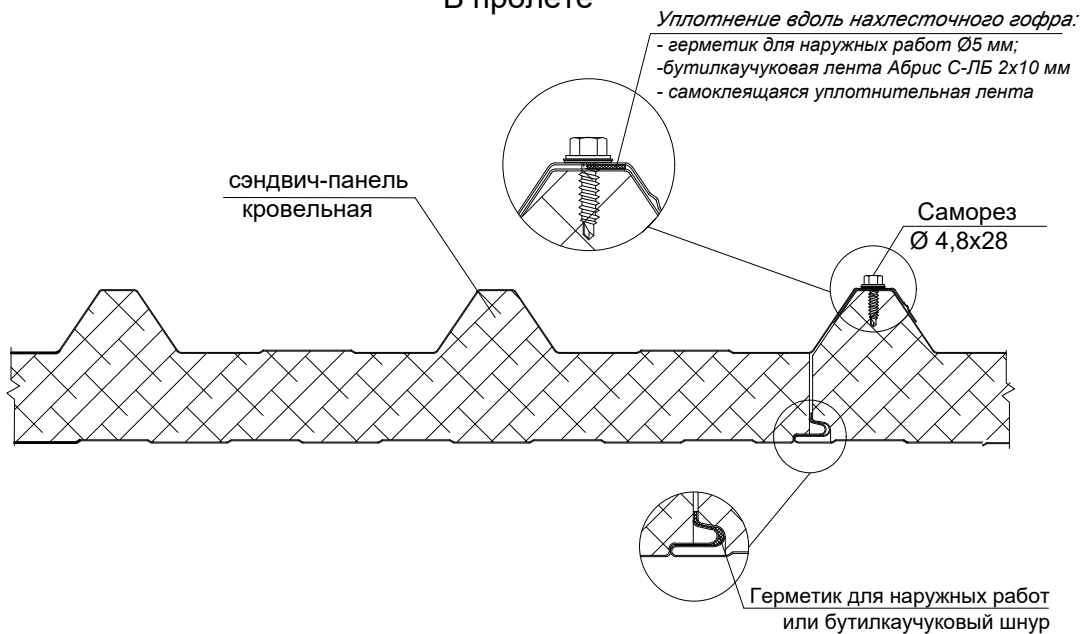

				НВ-		
				Строительство наружных водопроводных сетей и сооружений водоснабжения в МСГ "Олтин бошок" Миришкорского района		
долж.	Ф И О.	подп.	дата.	Насосная станция	стадия	лист
ГАП	О.Турсунов	Э/О			Р.П.	7
ГИП	М.Кодиров	Э/О				13
Разраб.	М.Абдурашидов	Э/О				
Провер.	О.Турсунов	Э/О		Узлы по сэндвич-панелям.	ООО "ВЕВАНО LOYINA"	