



План Котлован. М1:100

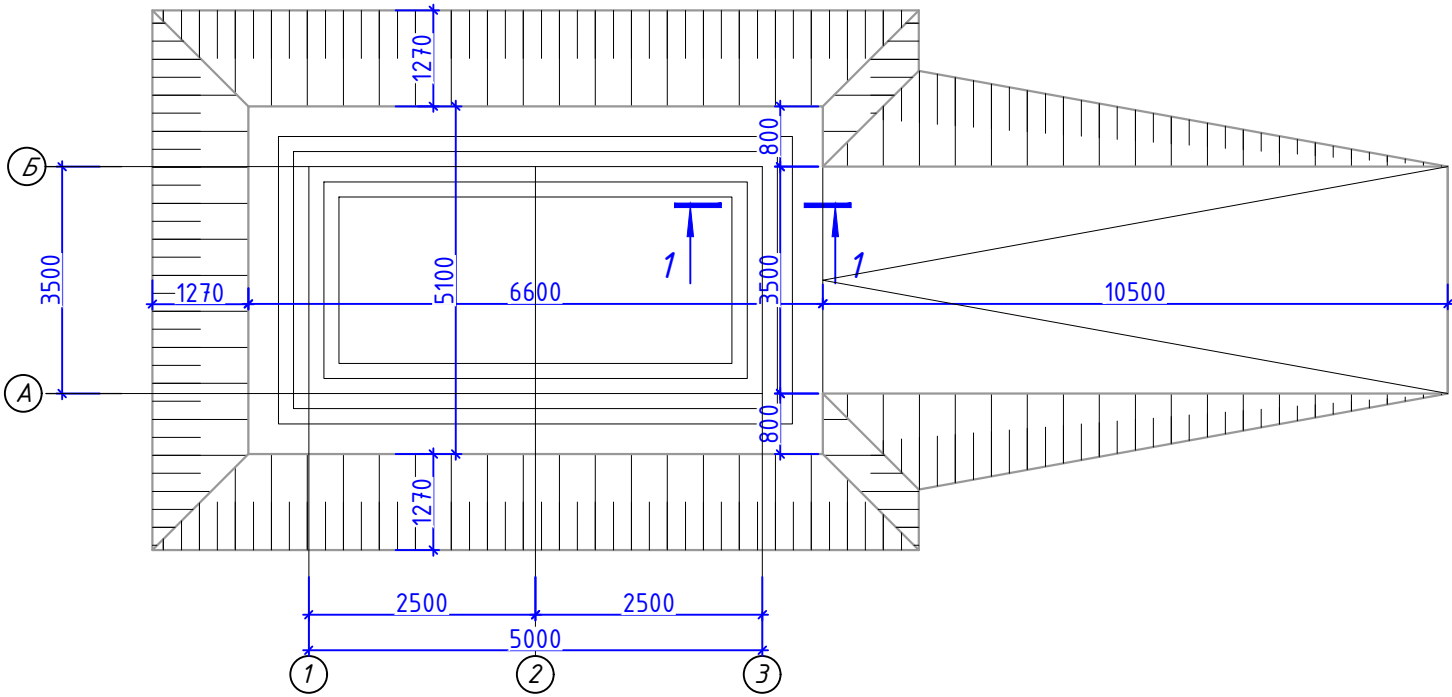


Разрез а-а М1:20

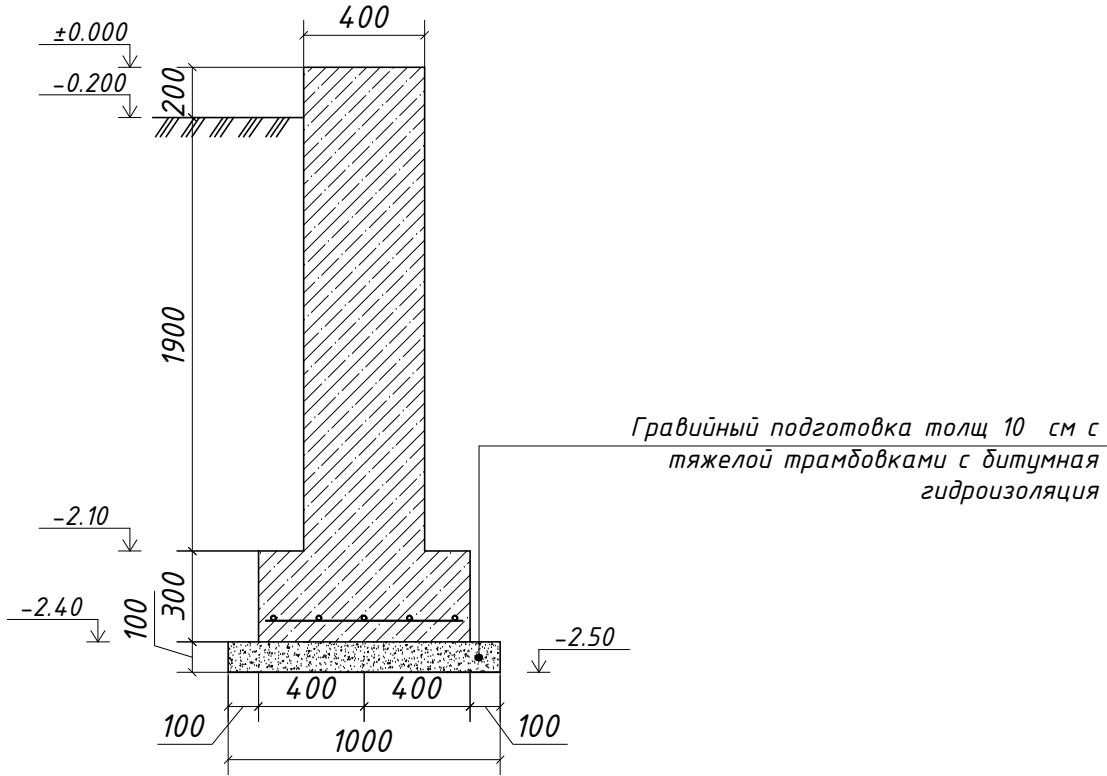

Объём земляных работ.

- | | | |
|----|---|----------|
| 1. | Разработка грунта механизированном способом | 153,1 м³ |
| 2. | Перемещение грунта на 20м механизированном способом | 153,1 м³ |
| 3. | Послойная укатка грунта II-го типа катком весом 9т | 8 м³ |
| 4. | Обратная засыпка грунта | 96,64 м³ |
| 5. | Уплотнение грунта полив водой | 96,64 м³ |
| 6. | Перевозка грунта на 1 км | 214 т. |

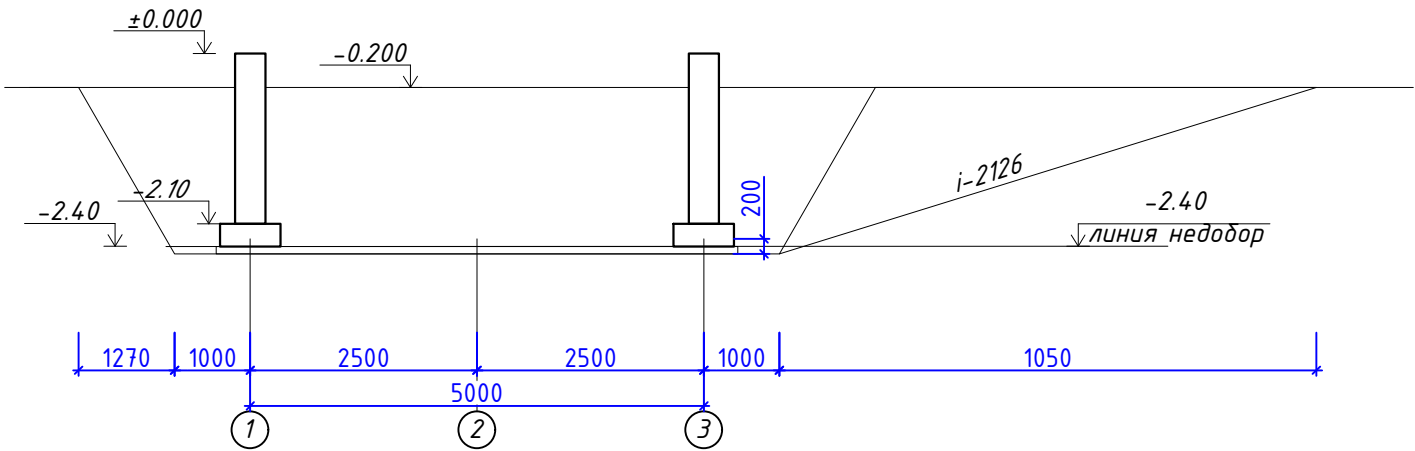

				НВ-		
				Строительство наружных водопроводных сетей и сооружений водоснабжения в МСГ "Олтин бошок" Миришкорского района		
долж.	Ф И О.	подп.	дата.	Насосная станция	стадия	лист
ГАП	О.Турсунов	5/10			Р.П.	8
ГИП	М.Кодиров	5/10				13
Разраб.	М.Абдурашидов	5/10				
Провер.	О.Турсунов	5/10		План котлована. М1:50	ООО "ВЕВАНО LOYINA"	