

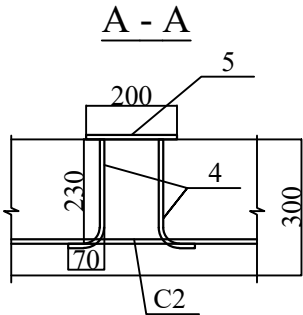
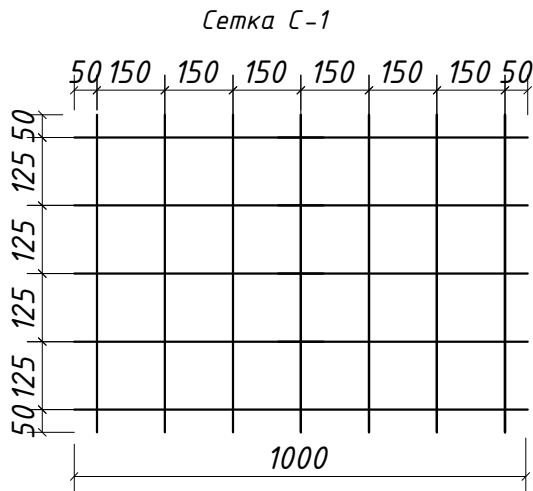
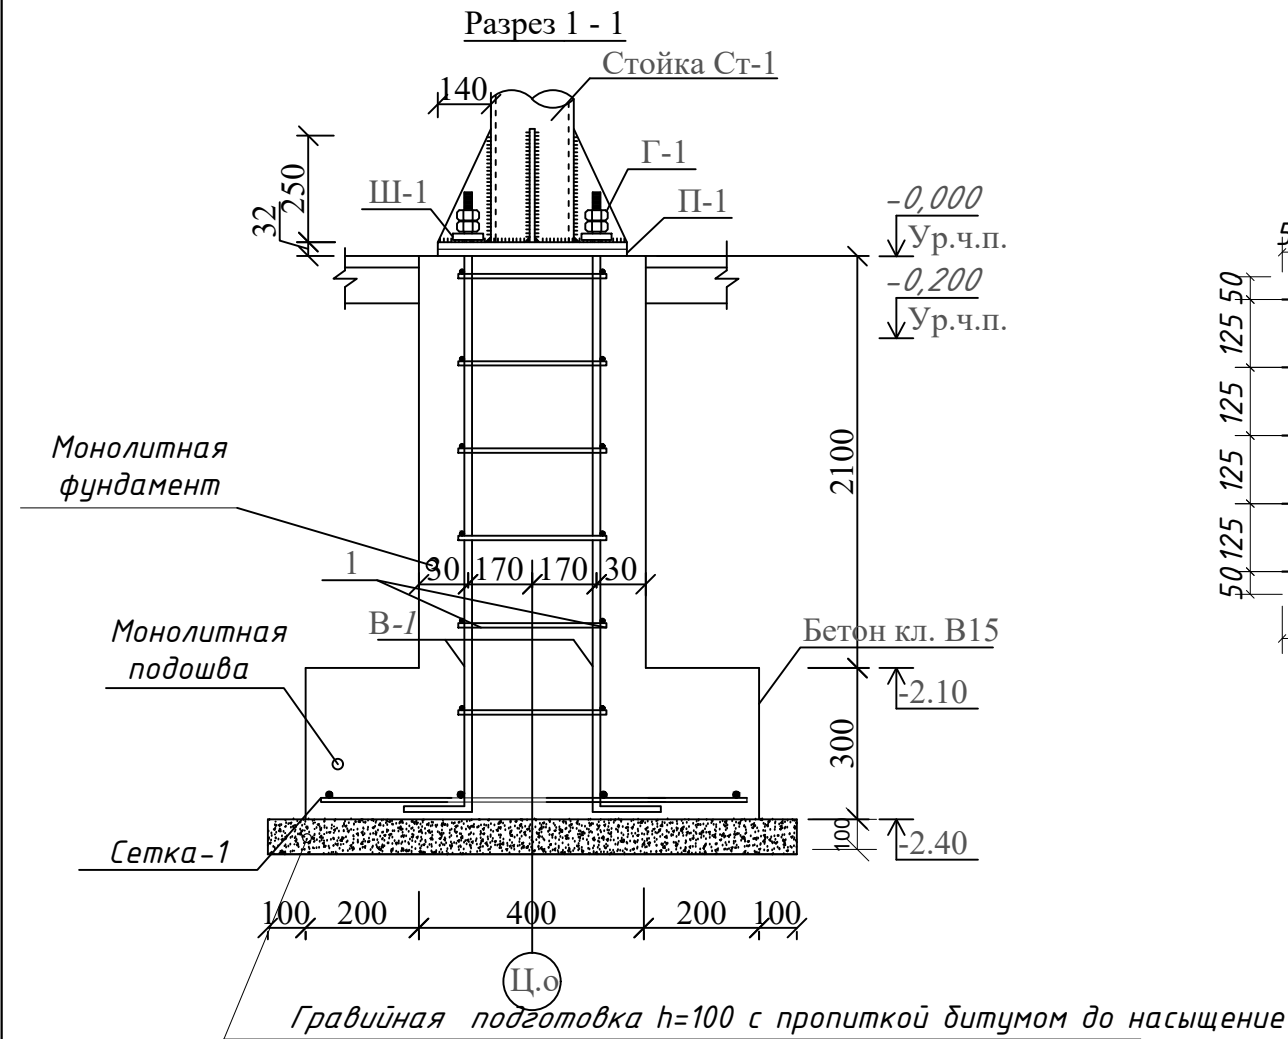


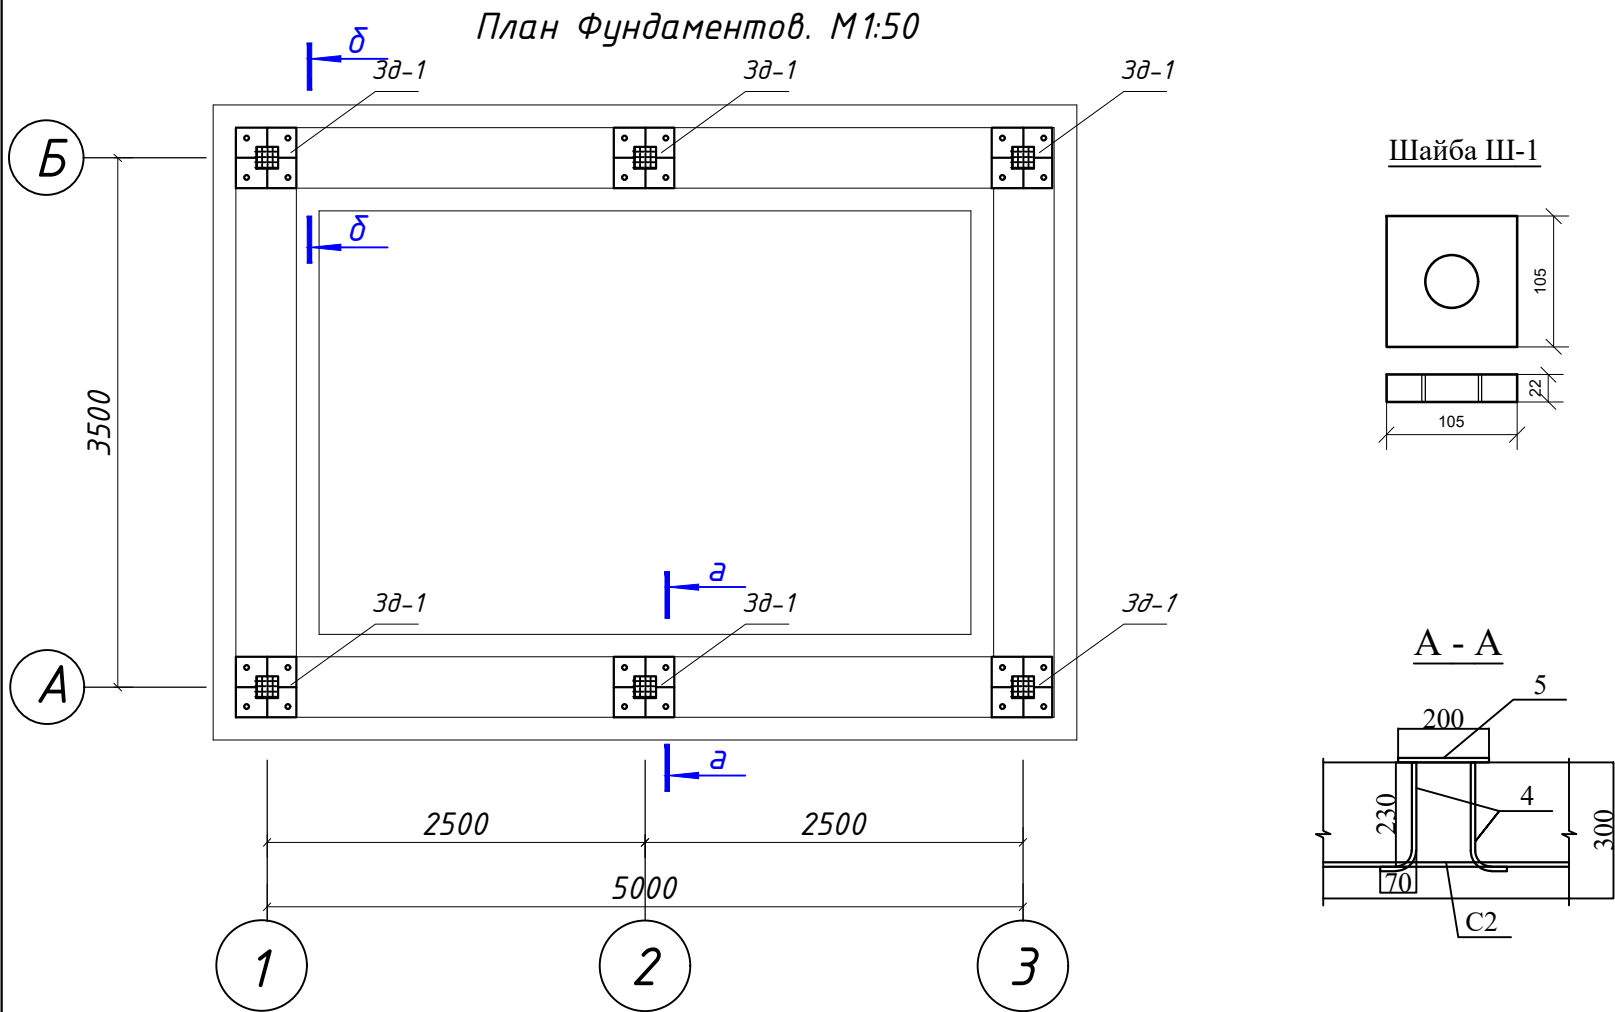

Шайба Ш-1

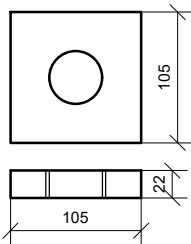

Спецификация элементов фундаментов

Поз.	Обозначение	Наименование	Кол.	Масса	Примч.
Монолитная ленточная фундамент					
		Бетон кл. В15			18.35 М3
Сетка стальная арматурная С-1 (17.0 п.м)				9.07	154.19 кг
1	ГОСТ 5781-82*	Ø12AIII L=750мм	7	0,66	4.62 кг
2	ГОСТ 5781-82*	Ø12AIII L=1000мм	5	0,89	4.45 кг

Спецификация элементов фундаментов (начало)

Поз.	Обозначение	Наименование	Кол. шт.	Масса ед.	Примечание
		Фундамент монолитный ФМ-1	6	61	366.0
В-1	ГОСТ 5781-82*	Ø 18 AIII, L=2460мм	4	5.6	22.4
1	-//-	Ø 8 AI, L=380мм	48	0,15	7.2
П-1	ГОСТ 19903-74*	-16x500x500 мм	1	31,4	31,4
		Шайба Ш-1	24		
Ш-1	ГОСТ 19903-74*	-22x105x105 мм	1	0,95	3,80
		Гайка	48шт		
Г-1	ГОСТ 19903-74*	-30x60x60 мм	1	0,42	3,36
		Закладное деталь ЗД-1	6шт		
2	ГОСТ 19903-74*	-16x200x200 мм	1	5,03	5,03
3	ГОСТ 5781-82*	Ø 12 AIII, L=600мм	2	0,53	1,06

Экспликация стали

№ поз.	Эскиз
В-1	
1	

				НВ-				
				Строительство наружных водопроводных сетей и сооружений водоснабжения в МСГ "Олтин бошок" Миришкорского района				
долж.	Ф И О.	подп.	дата.					
ГАП	О.Турсунов			Насосная станция		стадия	лист	листов
ГИП	М.Кодиров					Р.П.	9	13
Разраб.	М.Абдурашидов							
Провер.	О.Турсунов			План фундаментов		ООО "ВЕВАНО LOYINA"		