


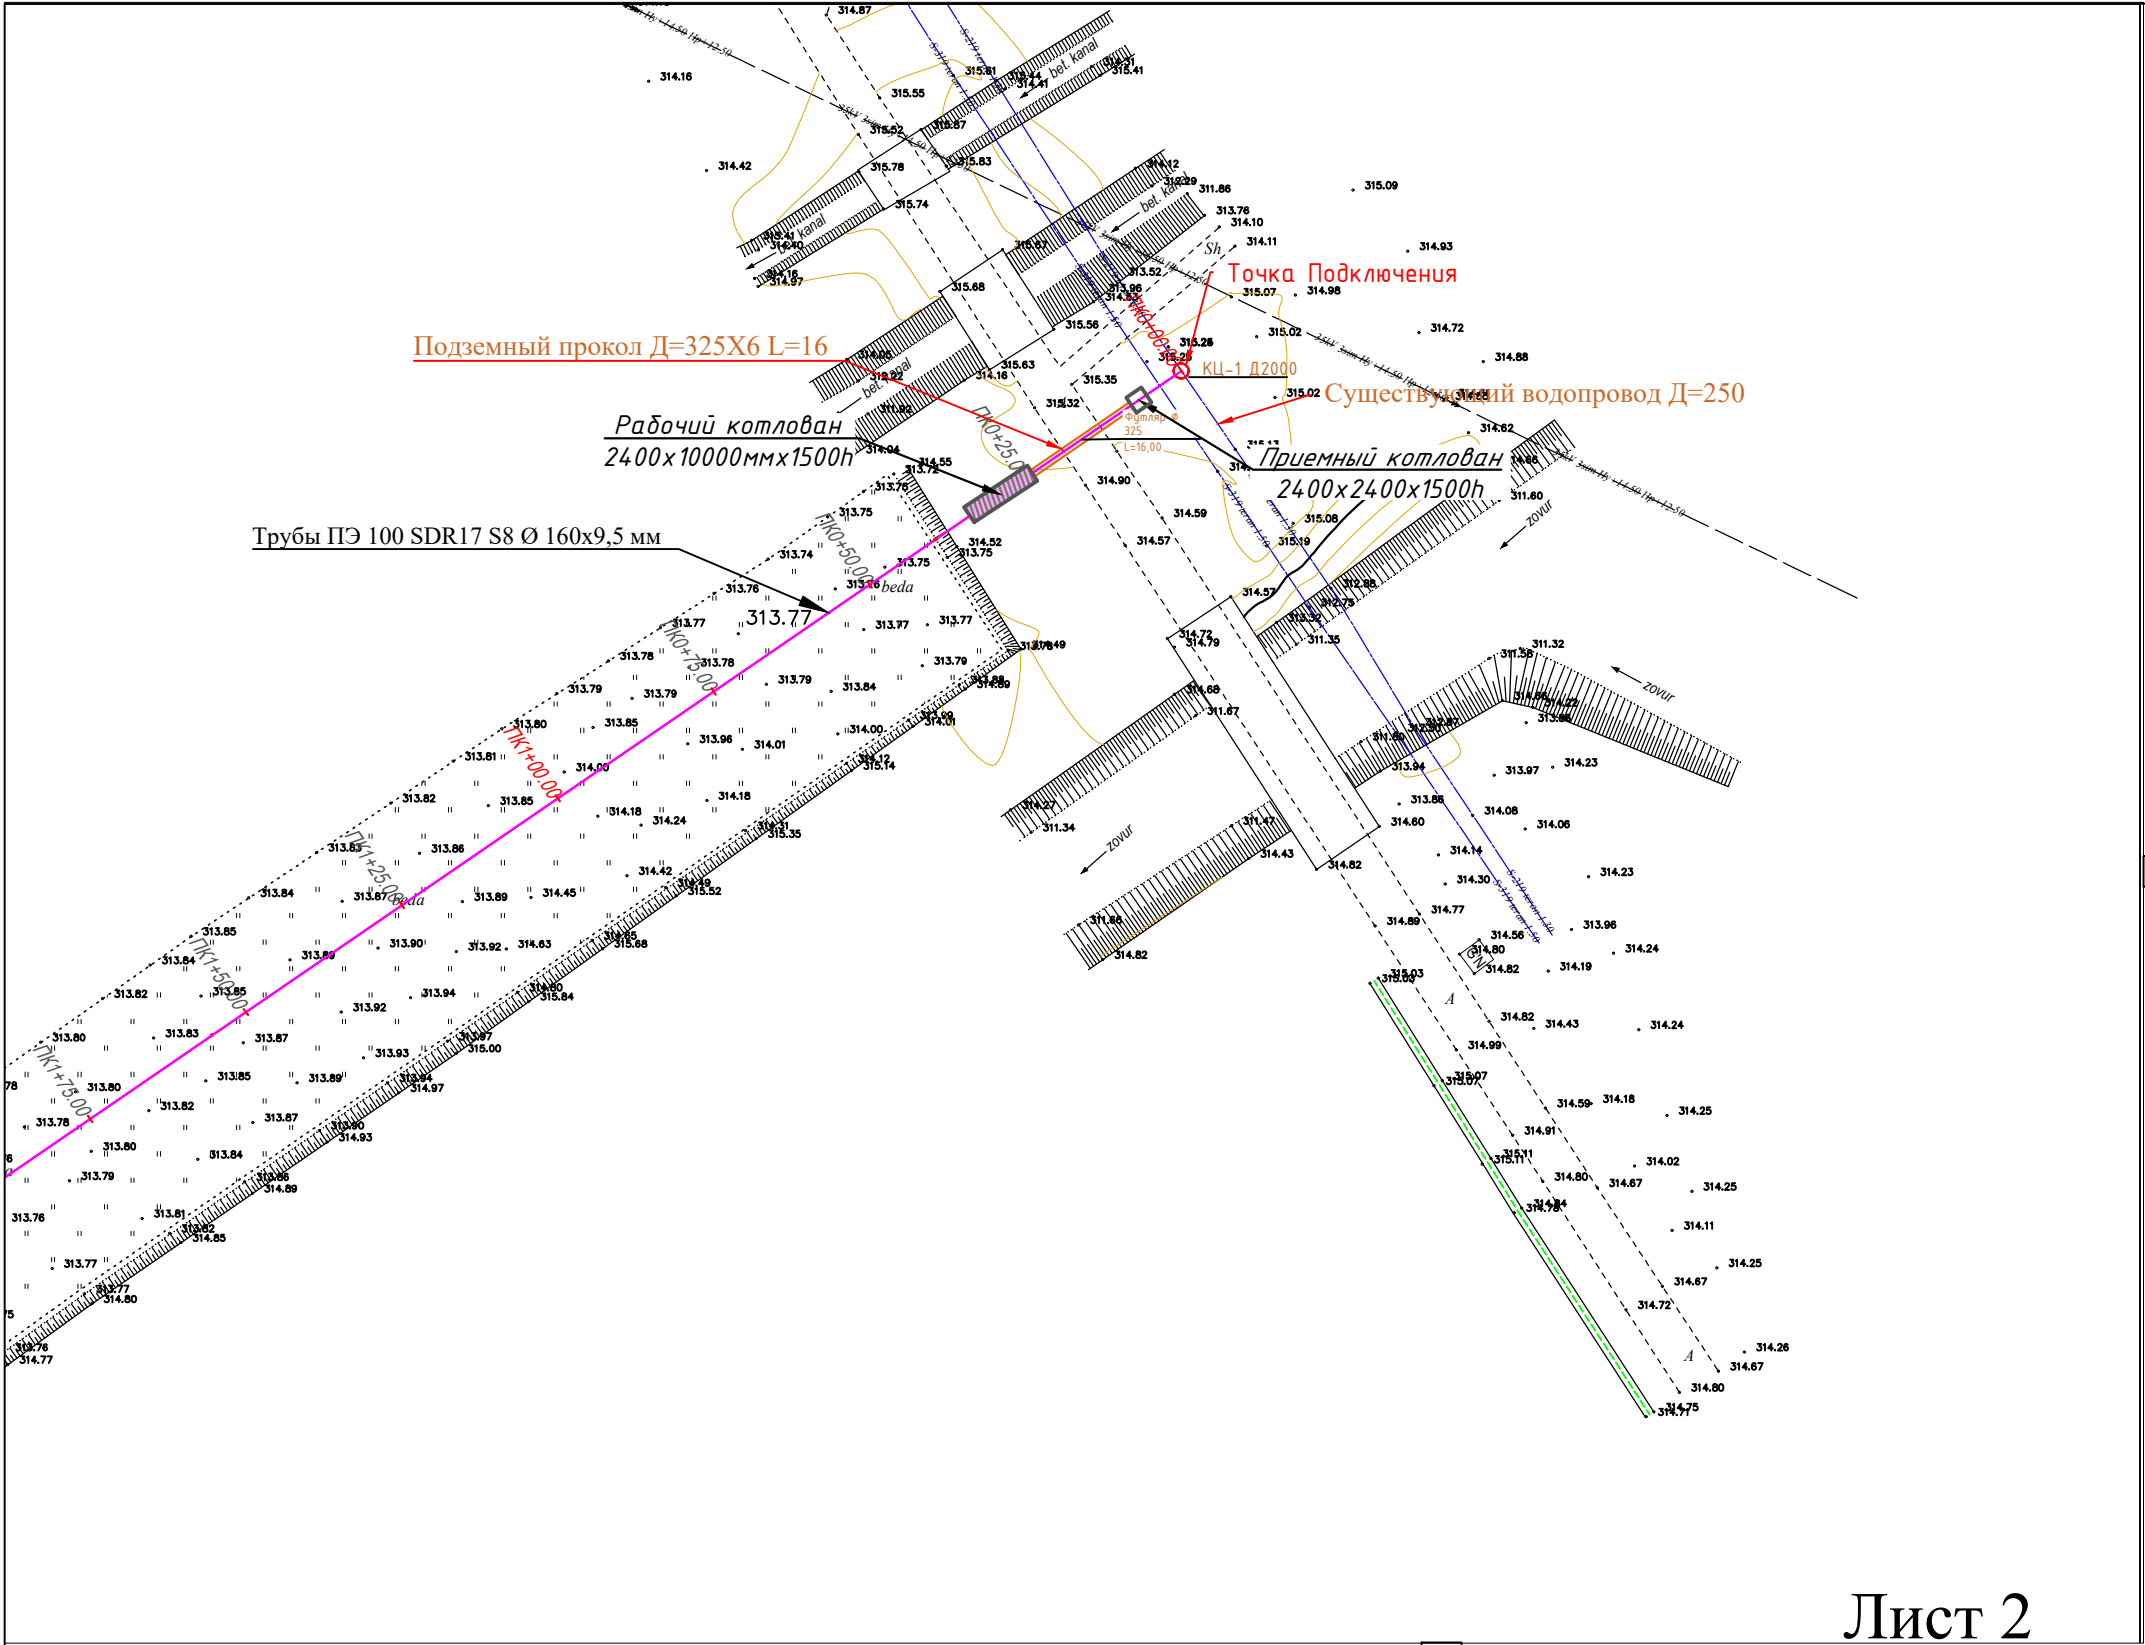



Схема соединения чертеже

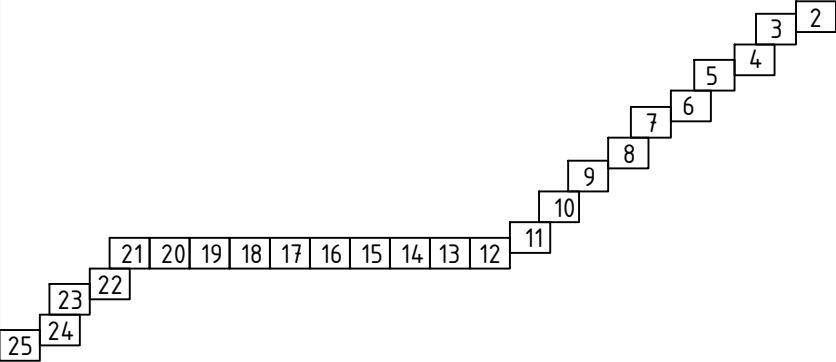

Условные обозначения

- Ø160x9,1мм ПЭ. Проектируемый водопровод
- Ø140x8,3мм ПЭ. Проектируемый водопровод
- Ø127x3,5мм СТ. Проектируемый водопровод
- Ø325x4,0мм СТ. Проектируемый Футляр
- КЦ ⬤ Водопроводный колодец
- Ø250мм СТ. Существующий водопровод

Лист 2

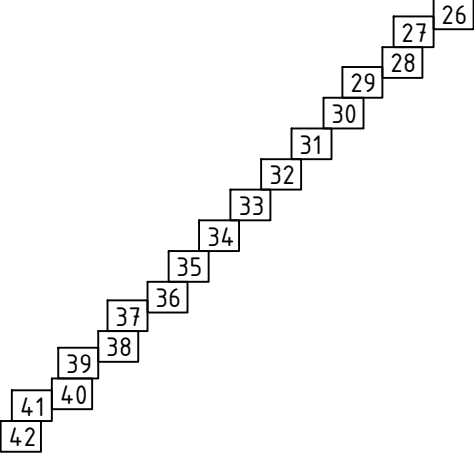

				Строительство наружных водопроводных сетей и сооружений водоснабжения в МСГ "Олтин бошок" Миришкорского района			
Долж.	Ф И О.	Подп	Дата	Наружные сети водопровода	Стадия	Лист	Листов
ГАП	О.Турсунов	<i>FTO</i>	2026		РП	2	0
ГИП	М.Кодиров	<i>FTO</i>					
Разраб.	М.Абдурашидов	<i>FTO</i>					
Провер.	О.Турсунов	<i>FTO</i>		Продольный профиль.	ООО "ВЕВАНО LOYINA"		


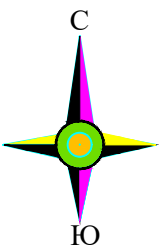



Схема соединения чертеже

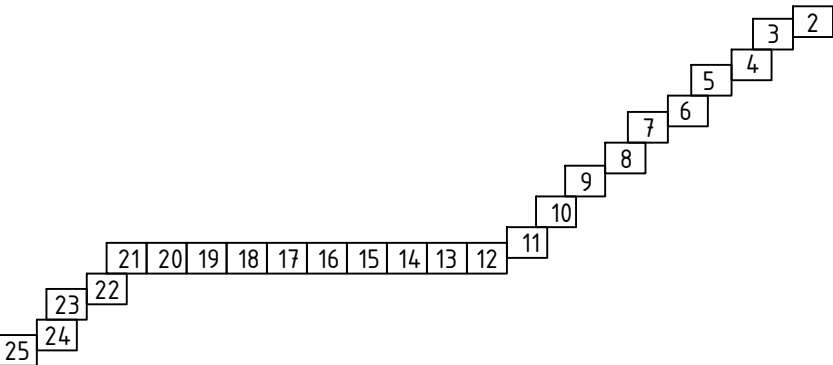


Условные обозначения

- Ø160x9,1мм ПЭ. Проектируемый водопровод
- Ø140x8,3мм ПЭ. Проектируемый водопровод
- Ø127x3,5мм СТ. Проектируемый водопровод
- Ø325x4,0мм СТ. Проектируемый Футляр
- КЦ Водопроводный колодец

Трубы ПЭ 100 SDR17 S8 Ø 160x9,5 мм

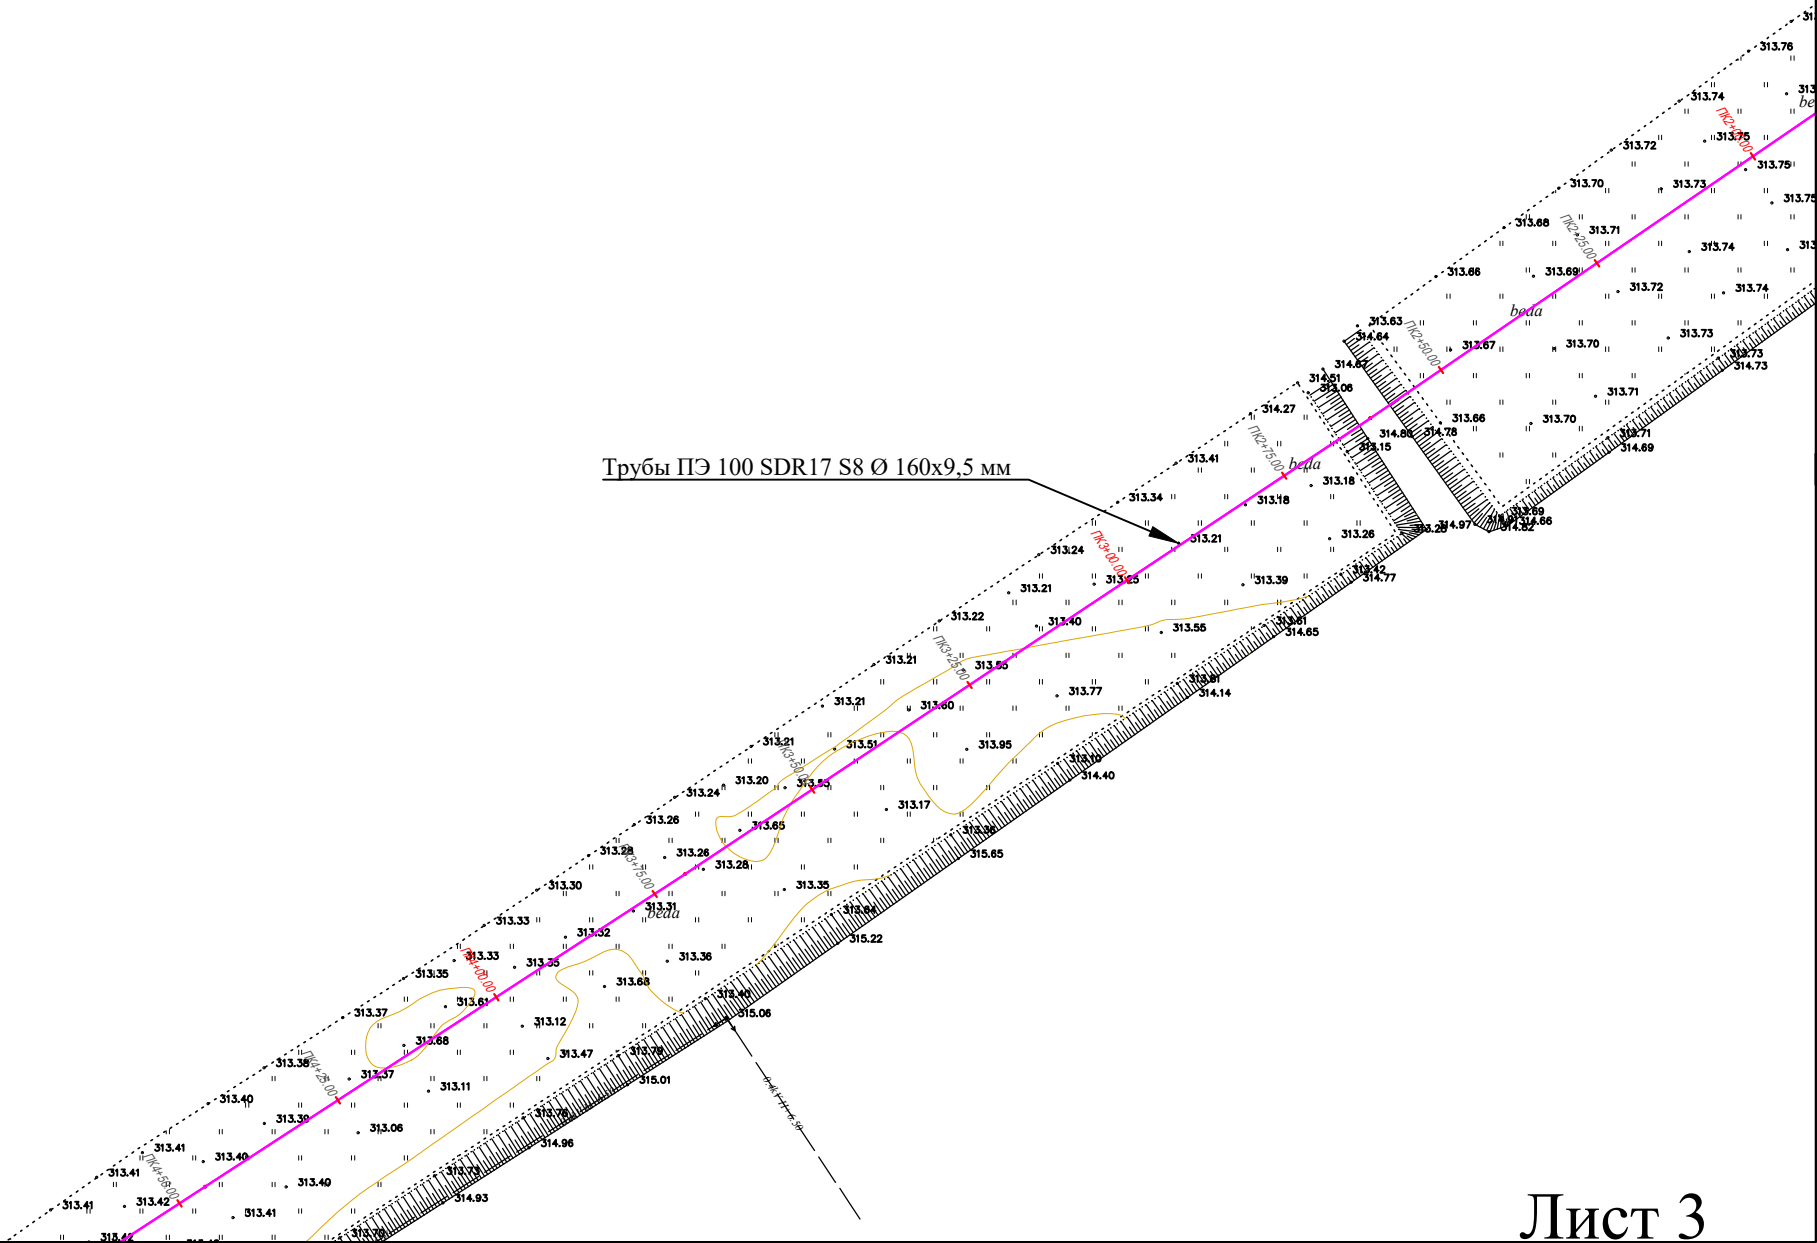

Лист 3

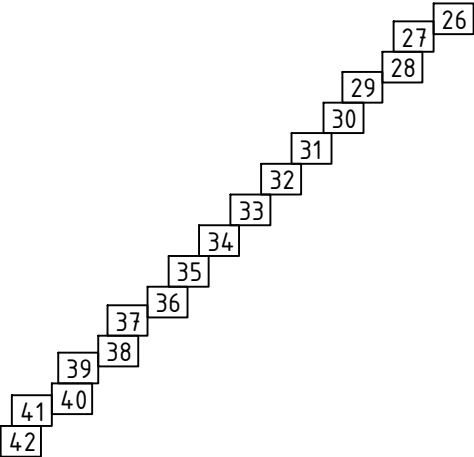

				Строительство наружных водопроводных сетей и сооружений водоснабжения в МСГ "Олтин бошок" Миришкорского района			
Долж.	Ф И О.	Подп	Дата				
ГАП	О.Турсунов		2026	Наружные сети водопровода	Стадия	Лист	Листов
ГИП	М.Кодиров				РП	3	0
Разраб.	М.Абдурашидов						
Провер.	О.Турсунов			Продольный профиль.	ООО "ВЕВАНО LOYINA"		


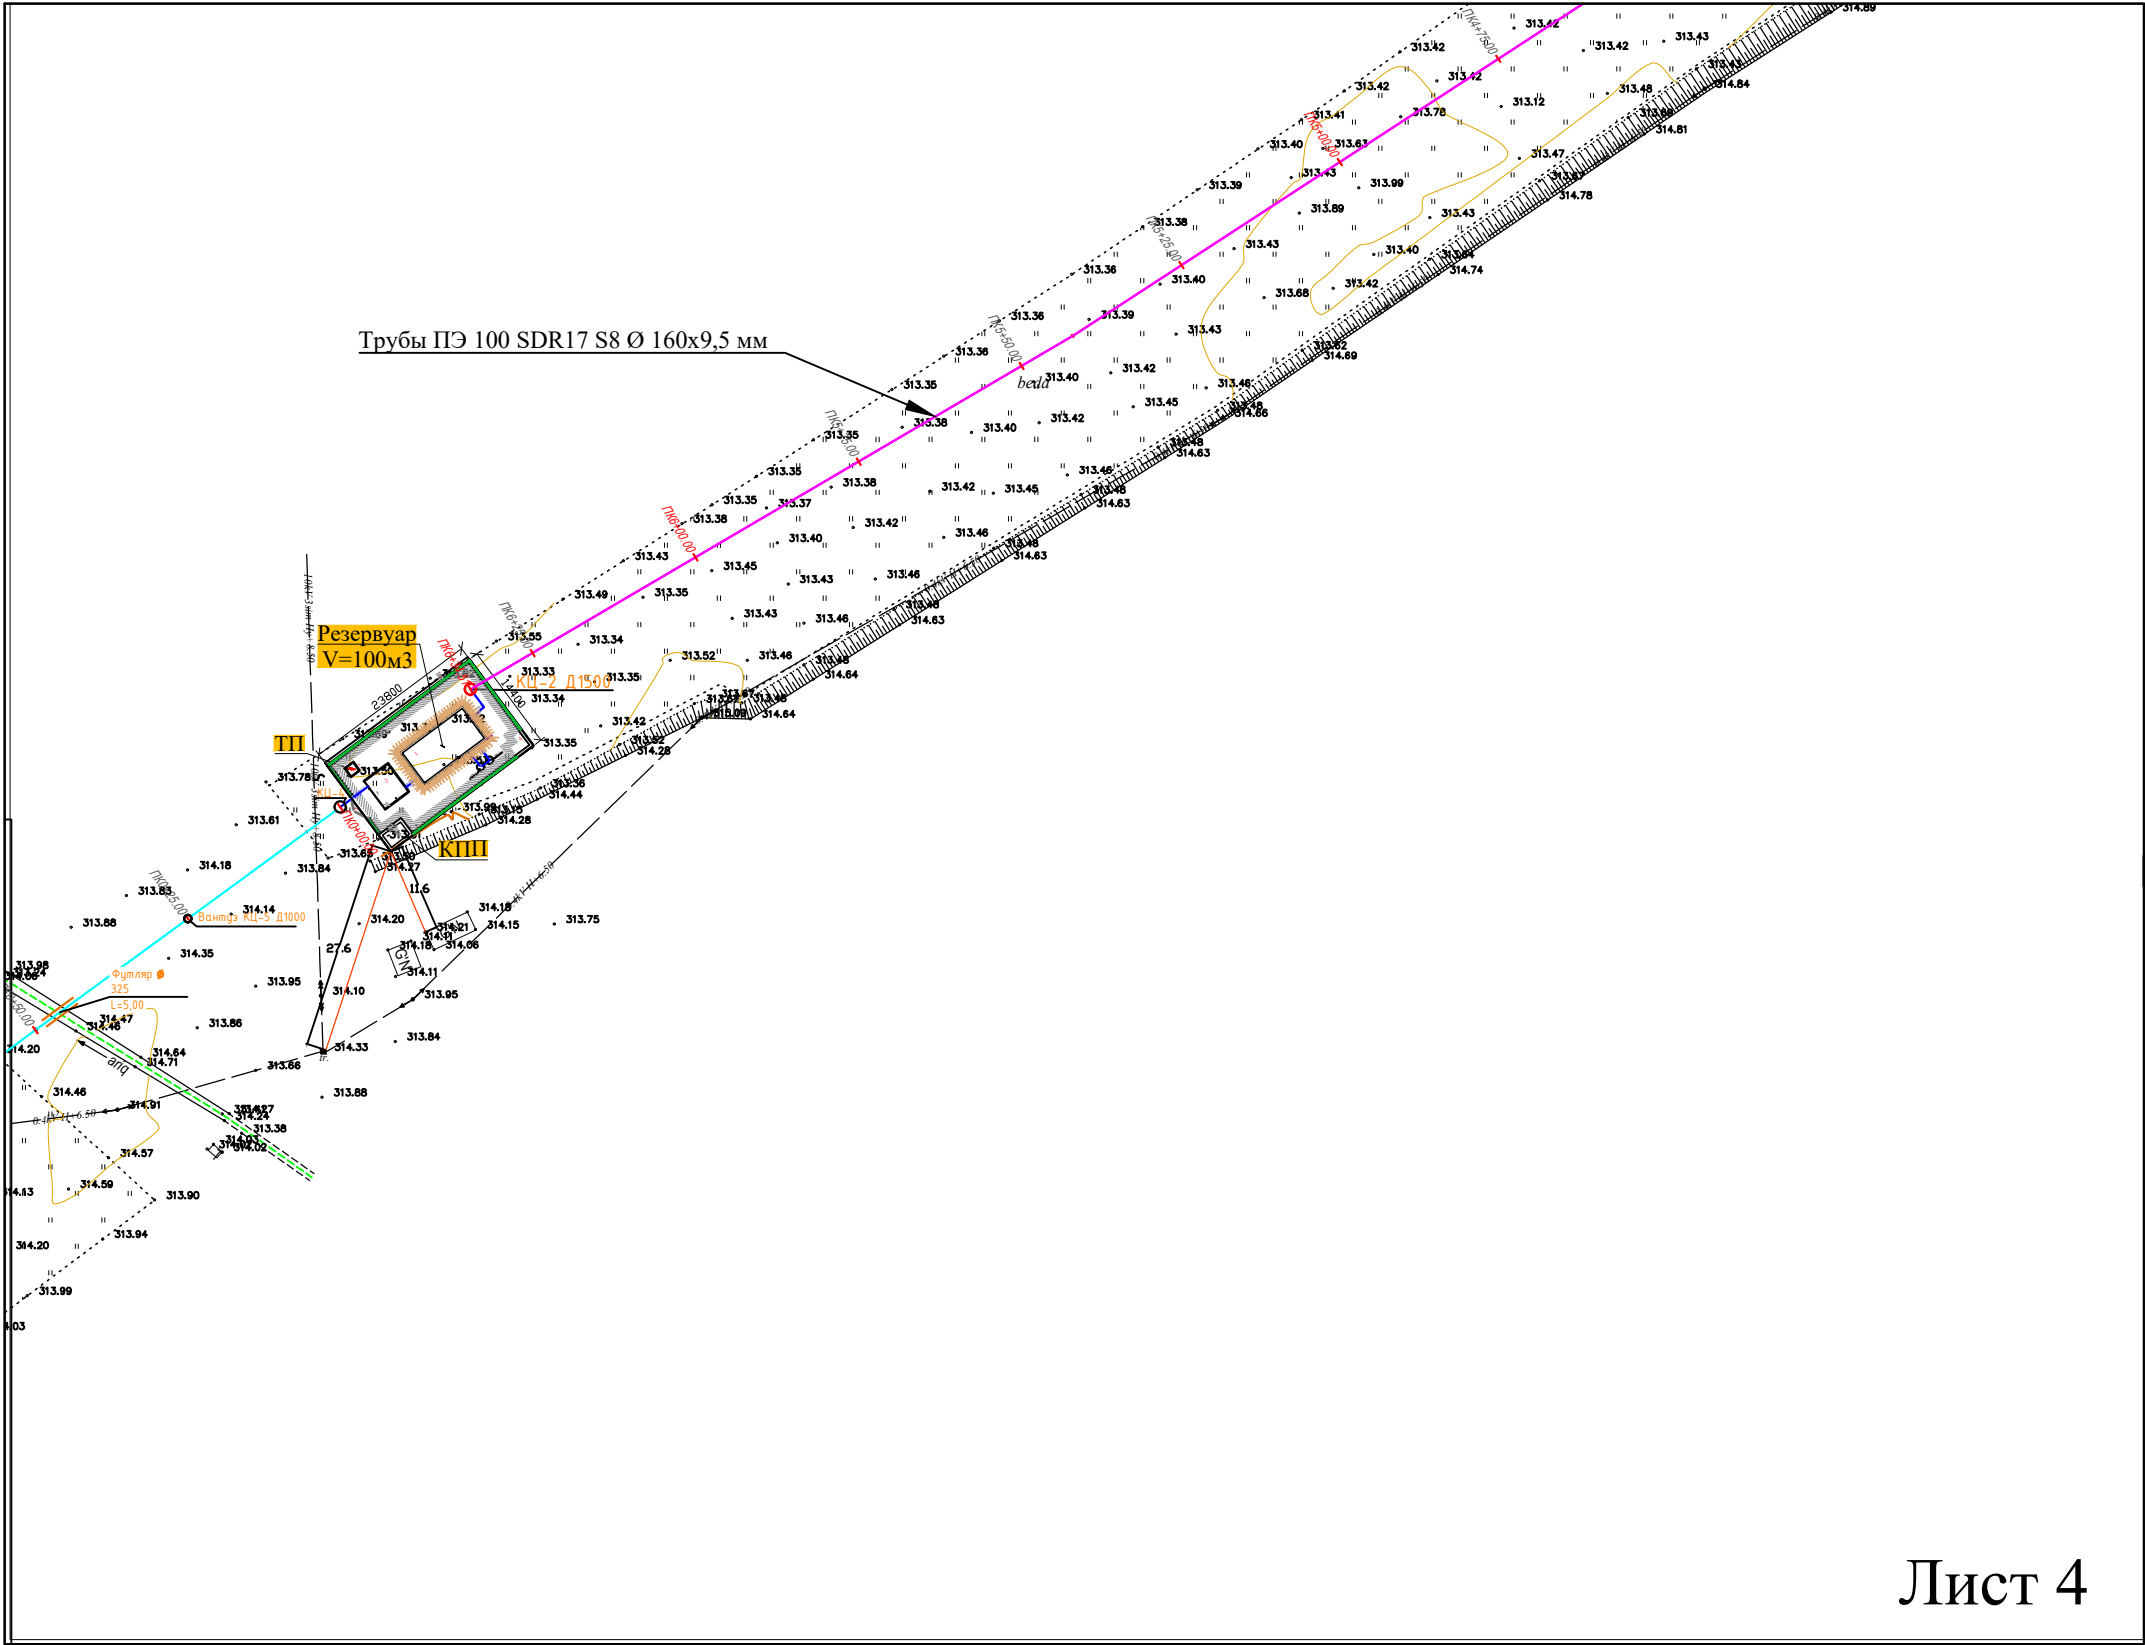



Схема соединения чертеже

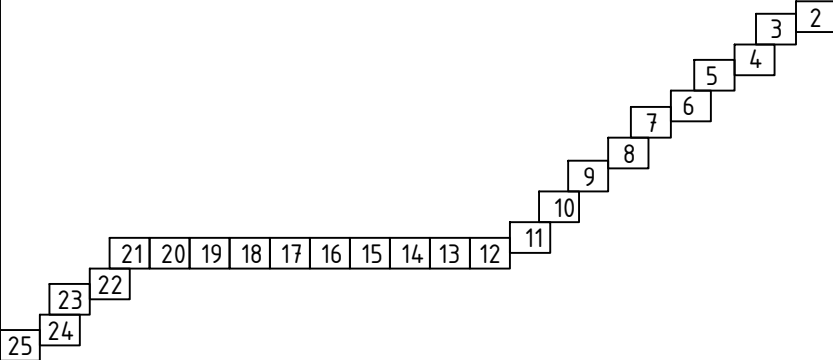

Условные обозначения

- Ø160x9,1мм ПЭ. Проектируемый водопровод
- Ø140x8,3мм ПЭ. Проектируемый водопровод
- Ø127x3,5мм СТ. Проектируемый водопровод
- Ø325x4,0мм СТ. Проектируемый Футляр
- КЦ ○ Водопроводный колодец

Лист 4

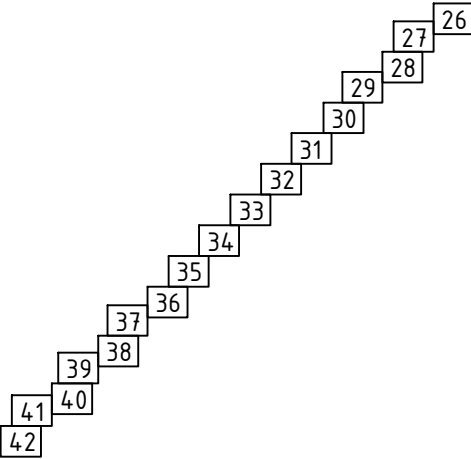

				Строительство наружных водопроводных сетей и сооружений водоснабжения в МСГ "Олтин бошок" Миришкорского района			
Долж.	Ф И О.	Подп	Дата	Наружные сети водопровода	Стадия	Лист	Листов
ГАП	О.Турсунов	<i>FTO</i>	2026		РП	4	0
ГИП	М.Кодиров	<i>FTO</i>					
Разраб.	М.Абдурашидов	<i>FTO</i>					
Провер.	О.Турсунов	<i>FTO</i>		Продольный профиль.	ООО "ВЕВАНО LOYINA"		




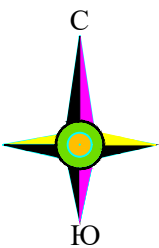


Схема соединения чертеже

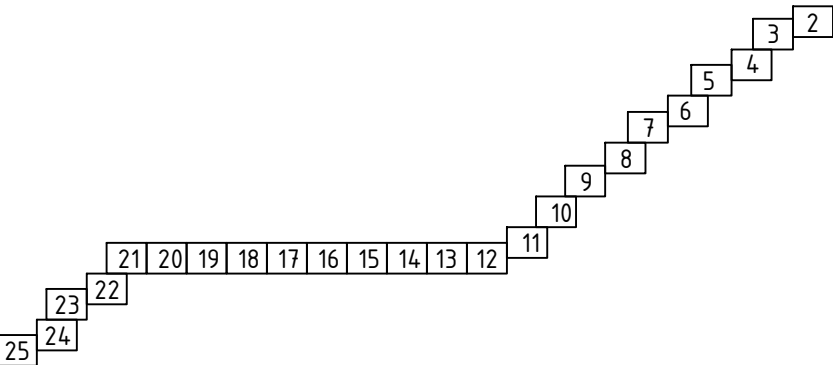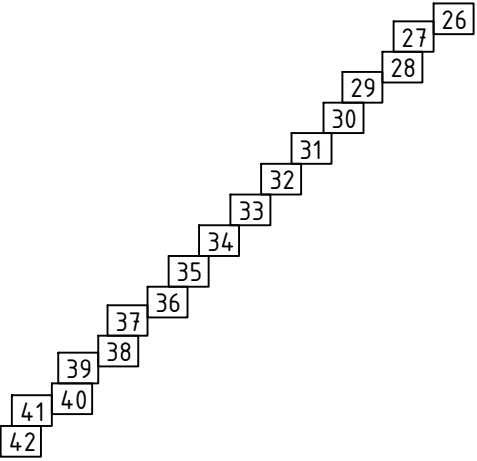

Условные обозначения

- Ø160x9,1мм ПЭ. Проектируемый водопровод
- Ø140x8,3мм ПЭ. Проектируемый водопровод
- Ø127x3,5мм СТ. Проектируемый водопровод
- Ø325x4,0мм СТ. Проектируемый Футляр
- КЦ (circle symbol) Водопроводный колодец

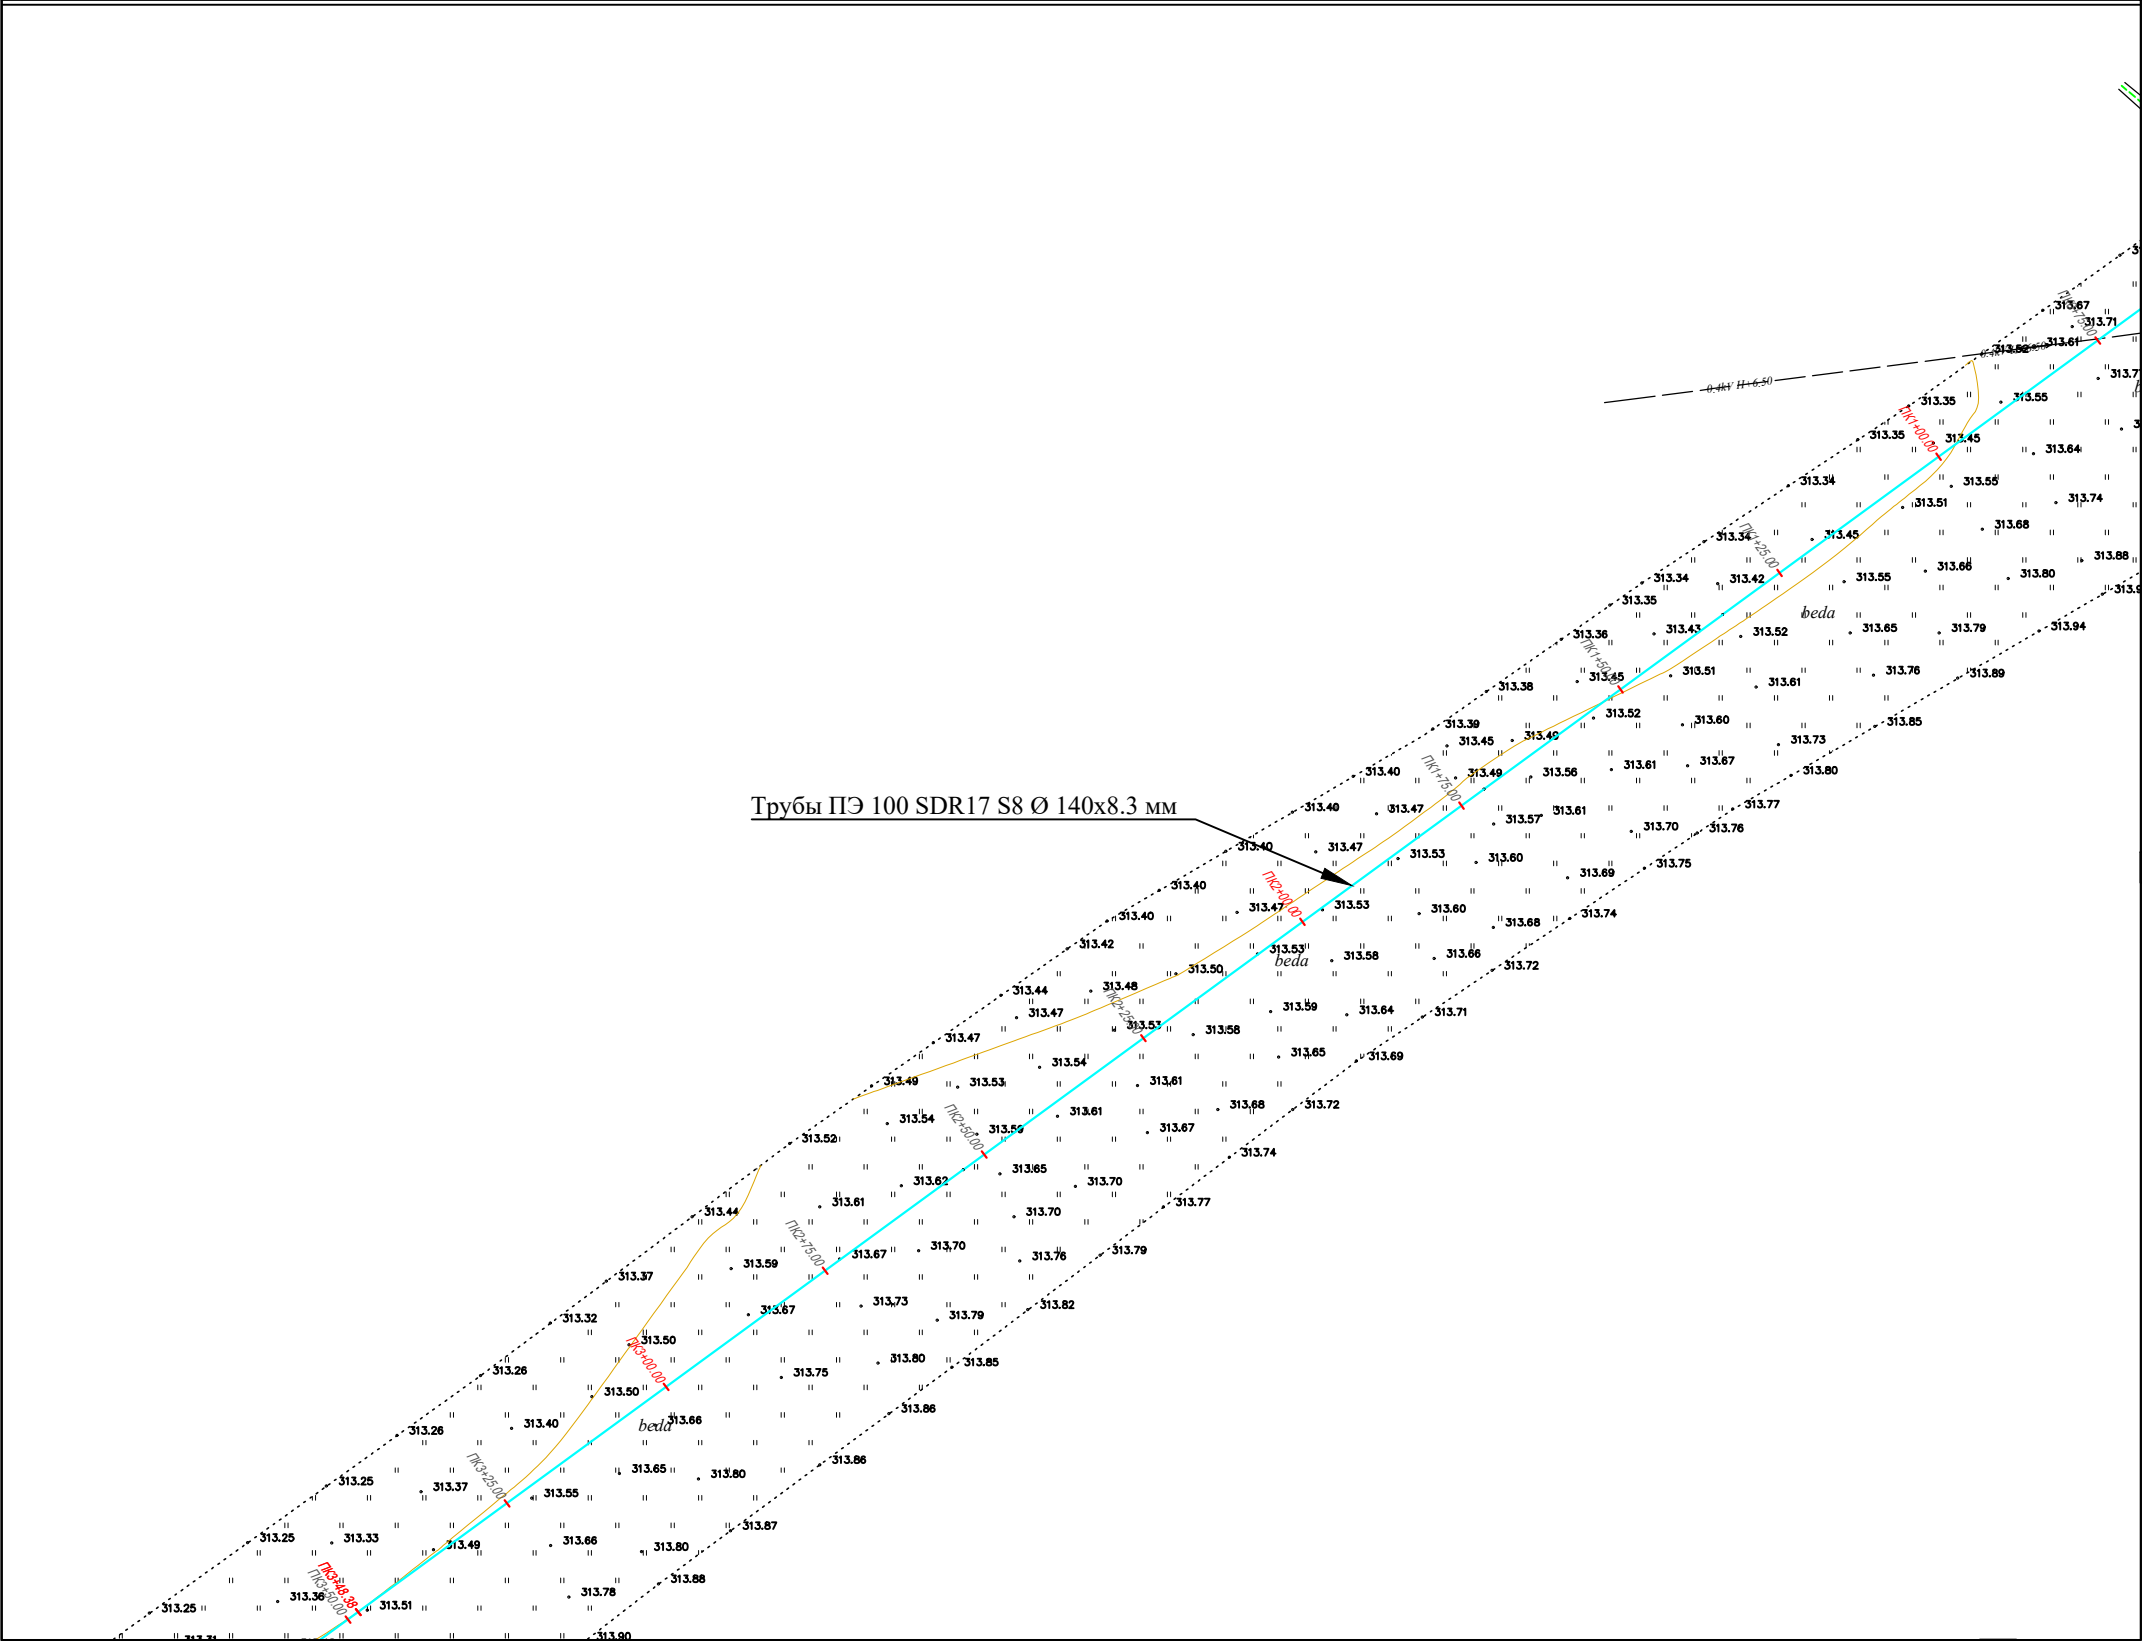

				Строительство наружных водопроводных сетей и сооружений водоснабжения в МСГ "Олтин бошок" Миришкорского района			
Долж.	Ф И О.	Подп	Дата				
ГАП	О.Турсунов	<i>FTO</i>	2026				
ГИП	М.Кодиров	<i>FTO</i>		Наружные сети водопровода	Стадия	Лист	Листов
Разраб.	М.Абдурашидов	<i>FTO</i>			РП	5	0
Провер.	О.Турсунов	<i>FTO</i>		Продольный профиль.	ООО "ВЕВАНО LOYINA"		


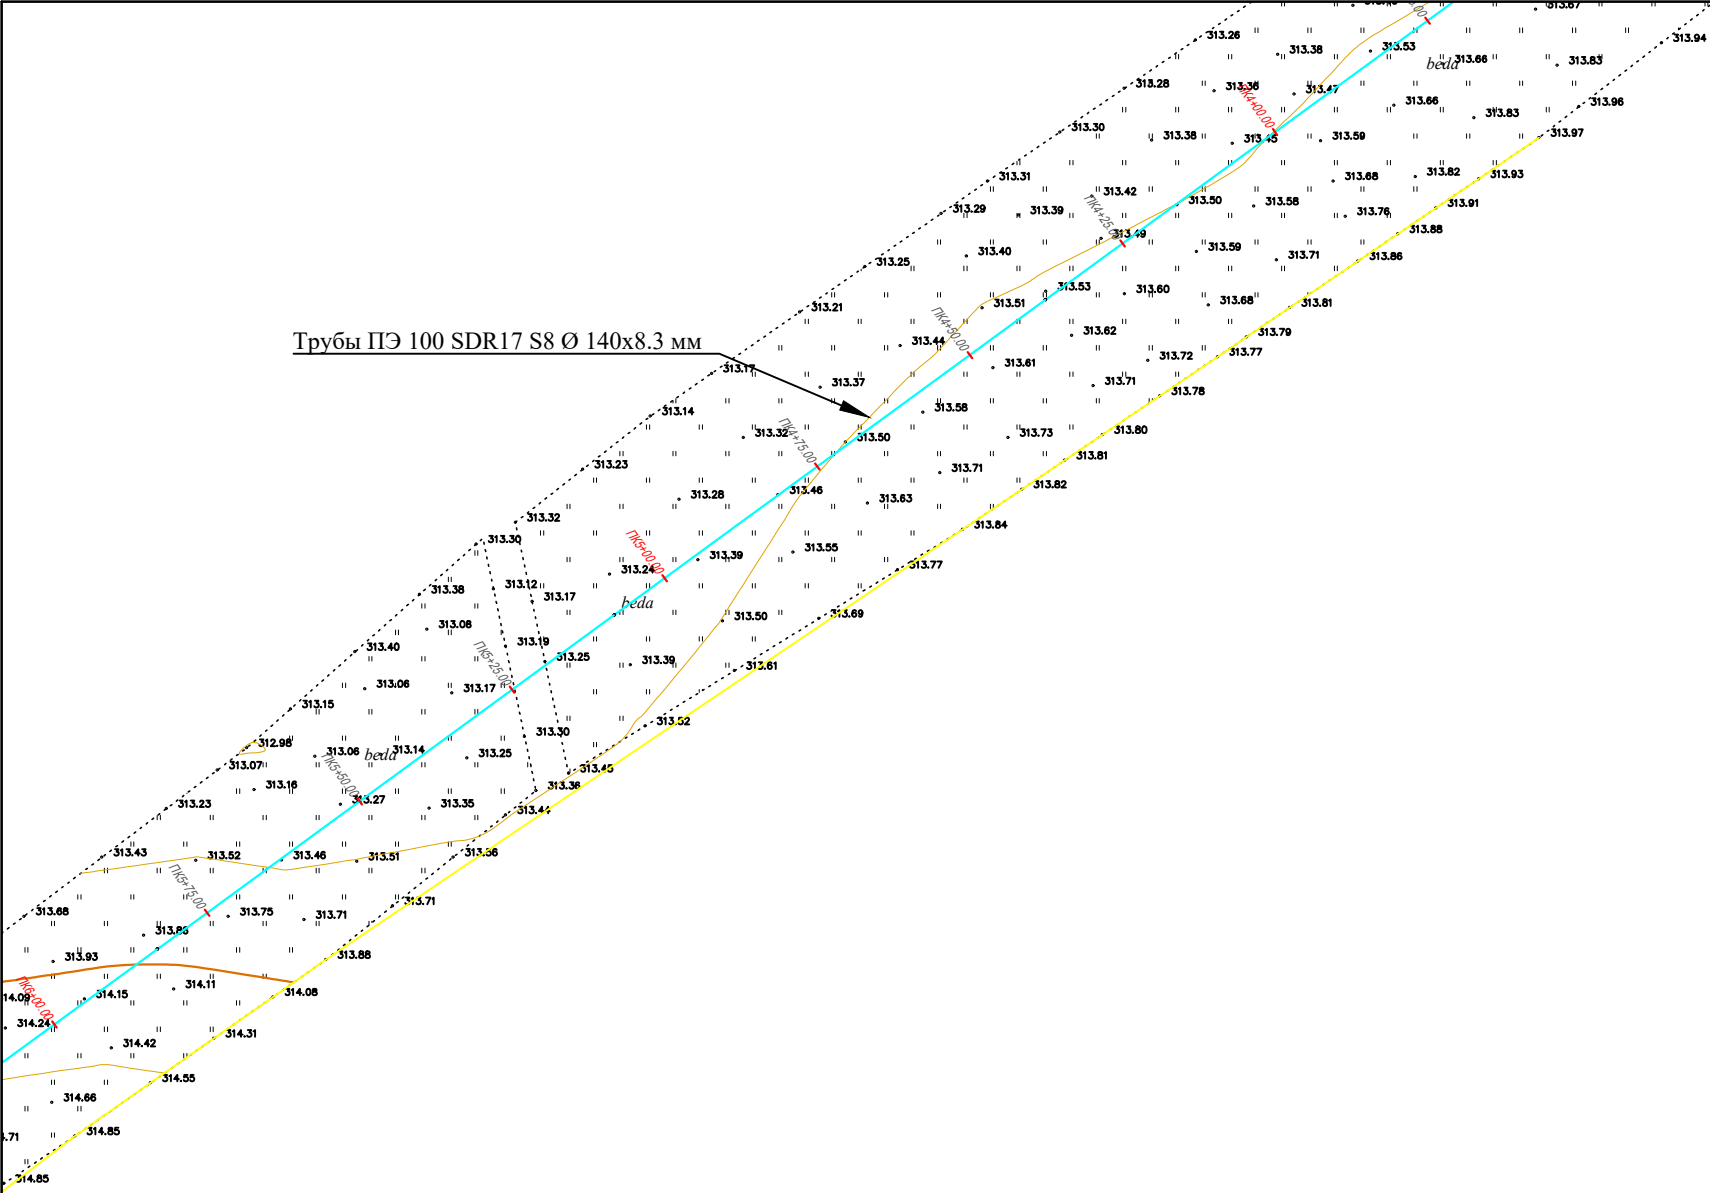



Схема соединения чертеже

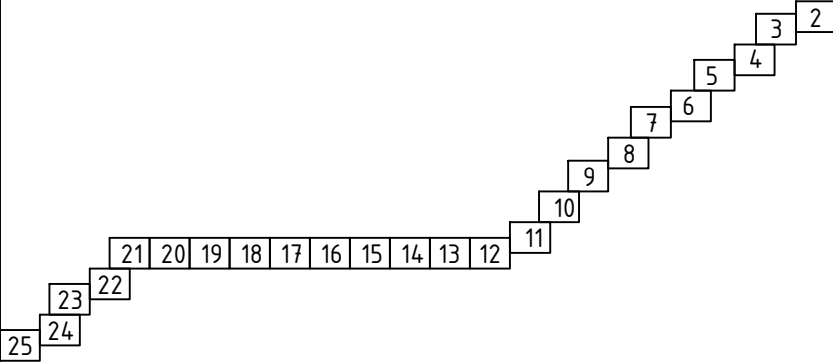

Условные обозначения

- Ø160x9,1мм ПЭ. Проектируемый водопровод
- Ø140x8,3мм ПЭ. Проектируемый водопровод
- Ø127x3,5мм СТ. Проектируемый водопровод
- Ø325x4,0мм СТ. Проектируемый Футляр
- КЦ Водопроводный колодец

Лист 6

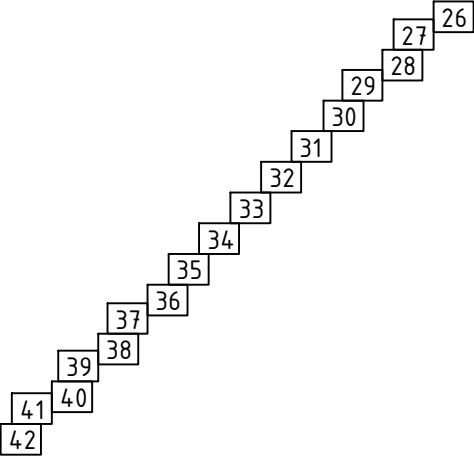

				Строительство наружных водопроводных сетей и сооружений водоснабжения в МСГ "Олтин бошок" Миришкорского района			
Долж.	Ф И О.	Подп	Дата	Наружные сети водопровода	Стадия	Лист	Листов
ГАП	О.Турсунов		2026		РП	6	0
ГИП	М.Кодиров						
Разраб.	М.Абдурашидов						
Провер.	О.Турсунов			Продольный профиль.	ООО "ВЕВАНО LOYIHA"		


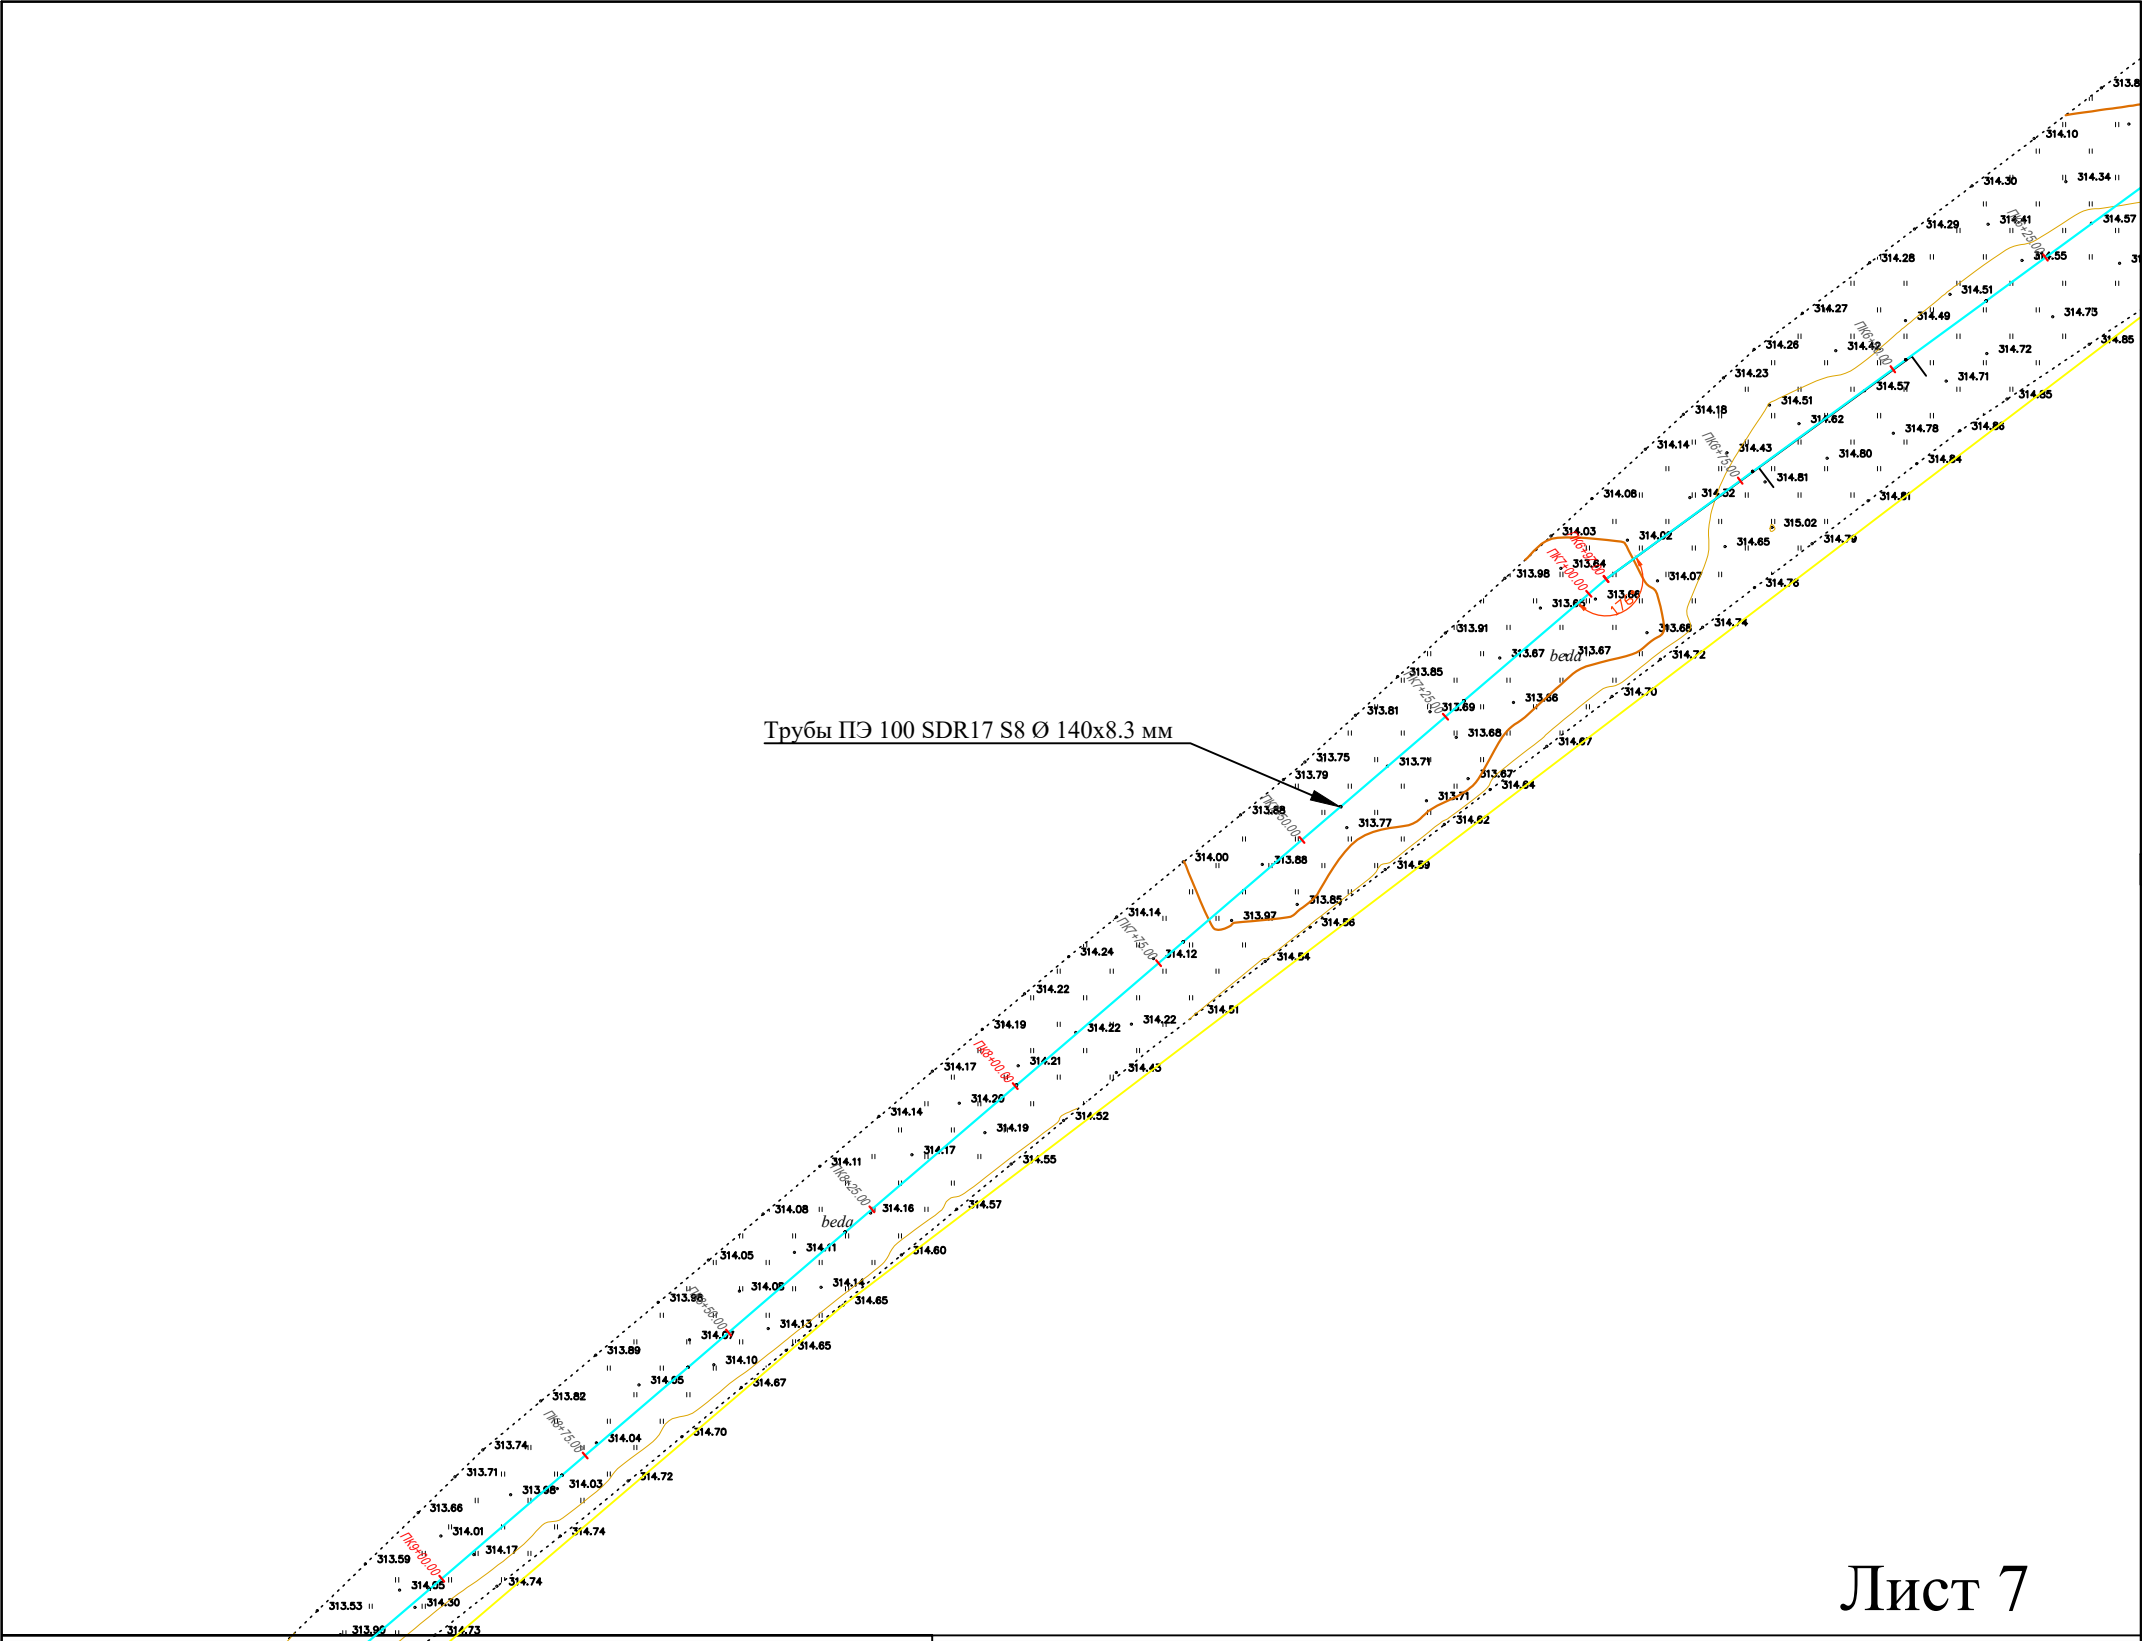



Схема соединения чертеже

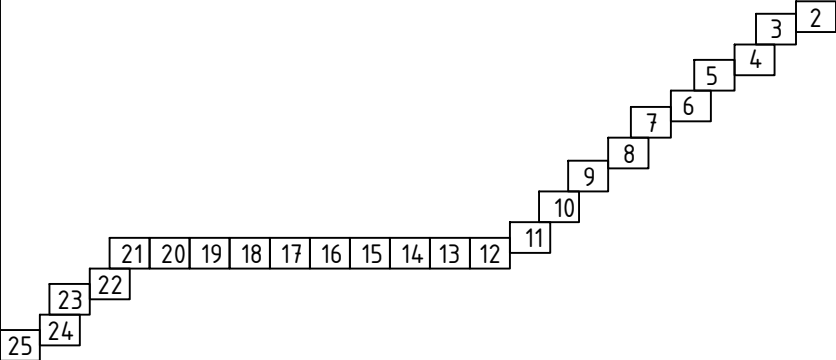

Условные обозначения

- Ø160x9,1мм ПЭ. Проектируемый водопровод
- Ø140x8,3мм ПЭ. Проектируемый водопровод
- Ø127x3,5мм СТ. Проектируемый водопровод
- Ø325x4,0мм СТ. Проектируемый Футляр
- КЦ (circle symbol) Водопроводный колодец

Лист 7

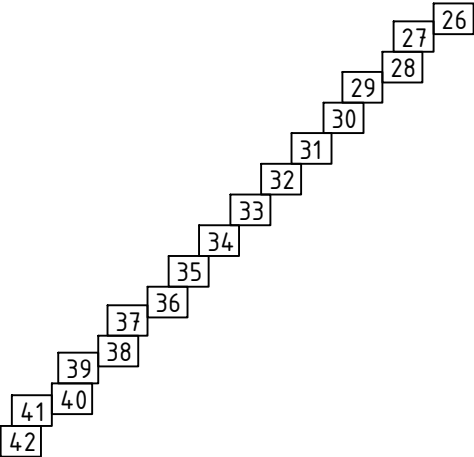

				Строительство наружных водопроводных сетей и сооружений водоснабжения в МСГ "Олтин бошок" Миришкорского района			
Долж.	Ф И О.	Подп	Дата	Наружные сети водопровода	Стадия	Лист	Листов
ГАП	О.Турсунов	<i>FTO</i>	2026		РП	7	0
ГИП	М.Кодиров	<i>FTO</i>					
Разраб.	М.Абдурашидов	<i>FTO</i>					
Провер.	О.Турсунов	<i>FTO</i>		Продольный профиль.	ООО "ВЕВАНО LOYINA"		


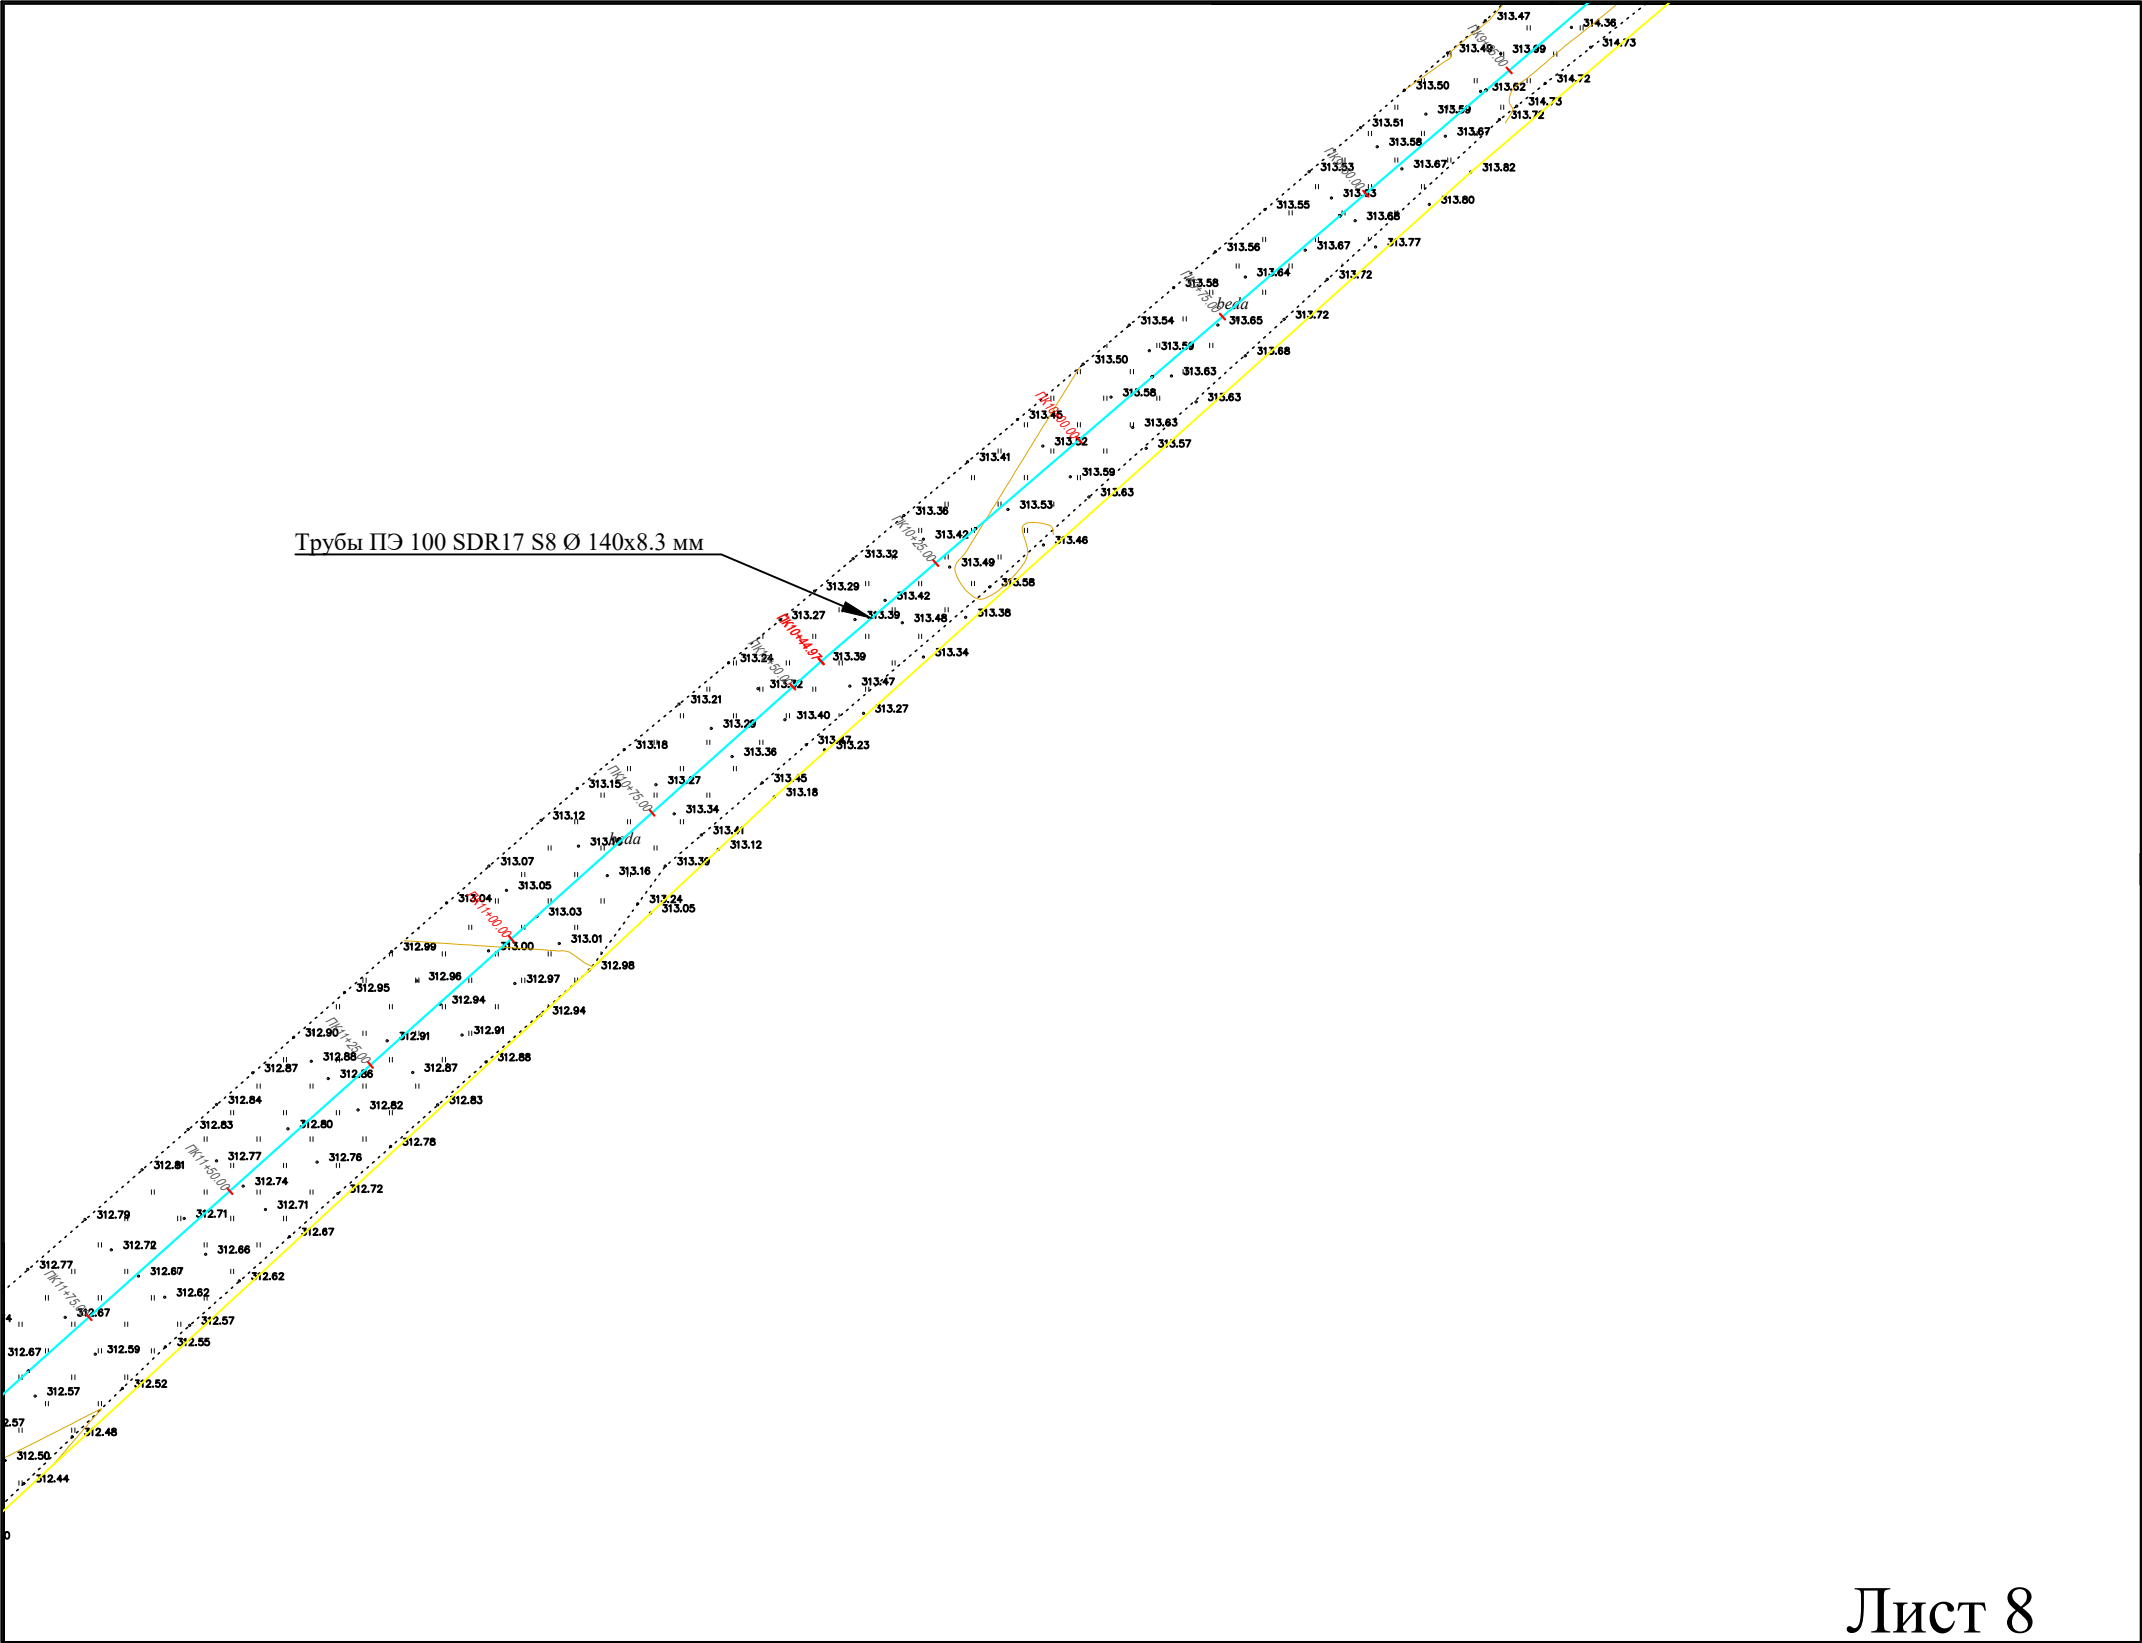



Схема соединения чертеже

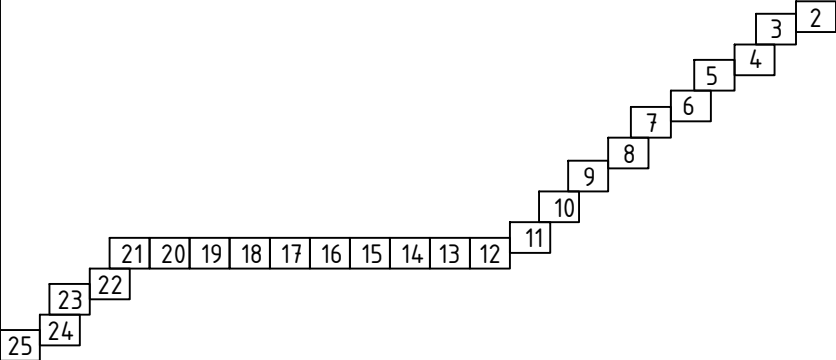

Условные обозначения

- Ø160x9,1мм ПЭ. Проектируемый водопровод
- Ø140x8,3мм ПЭ. Проектируемый водопровод
- Ø127x3,5мм СТ. Проектируемый водопровод
- Ø325x4,0мм СТ. Проектируемый Футляр
- КЦ (circle symbol) Водопроводный колодец

Лист 8

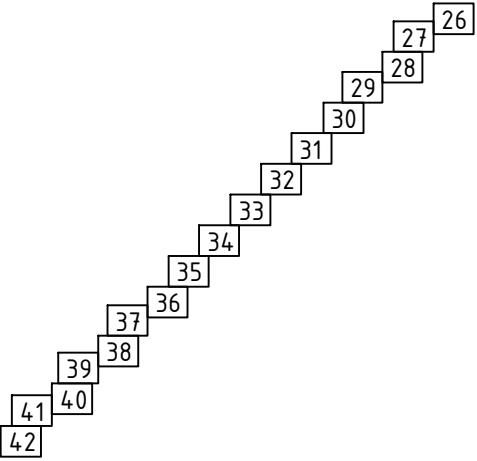

				Строительство наружных водопроводных сетей и сооружений водоснабжения в МСГ "Олтин бошок" Миришкорского района			
Долж.	Ф И О.	Подп	Дата				
ГАП	О.Турсунов		2026	Наружные сети водопровода	Стадия	Лист	Листов
ГИП	М.Кодиров				РП	8	0
Разраб.	М.Абдурашидов						
Провер.	О.Турсунов			Продольный профиль.	ООО "ВЕВАНО LOYINA"		



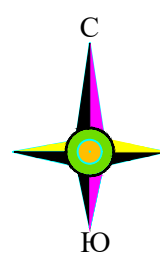



Схема соединения чертеже

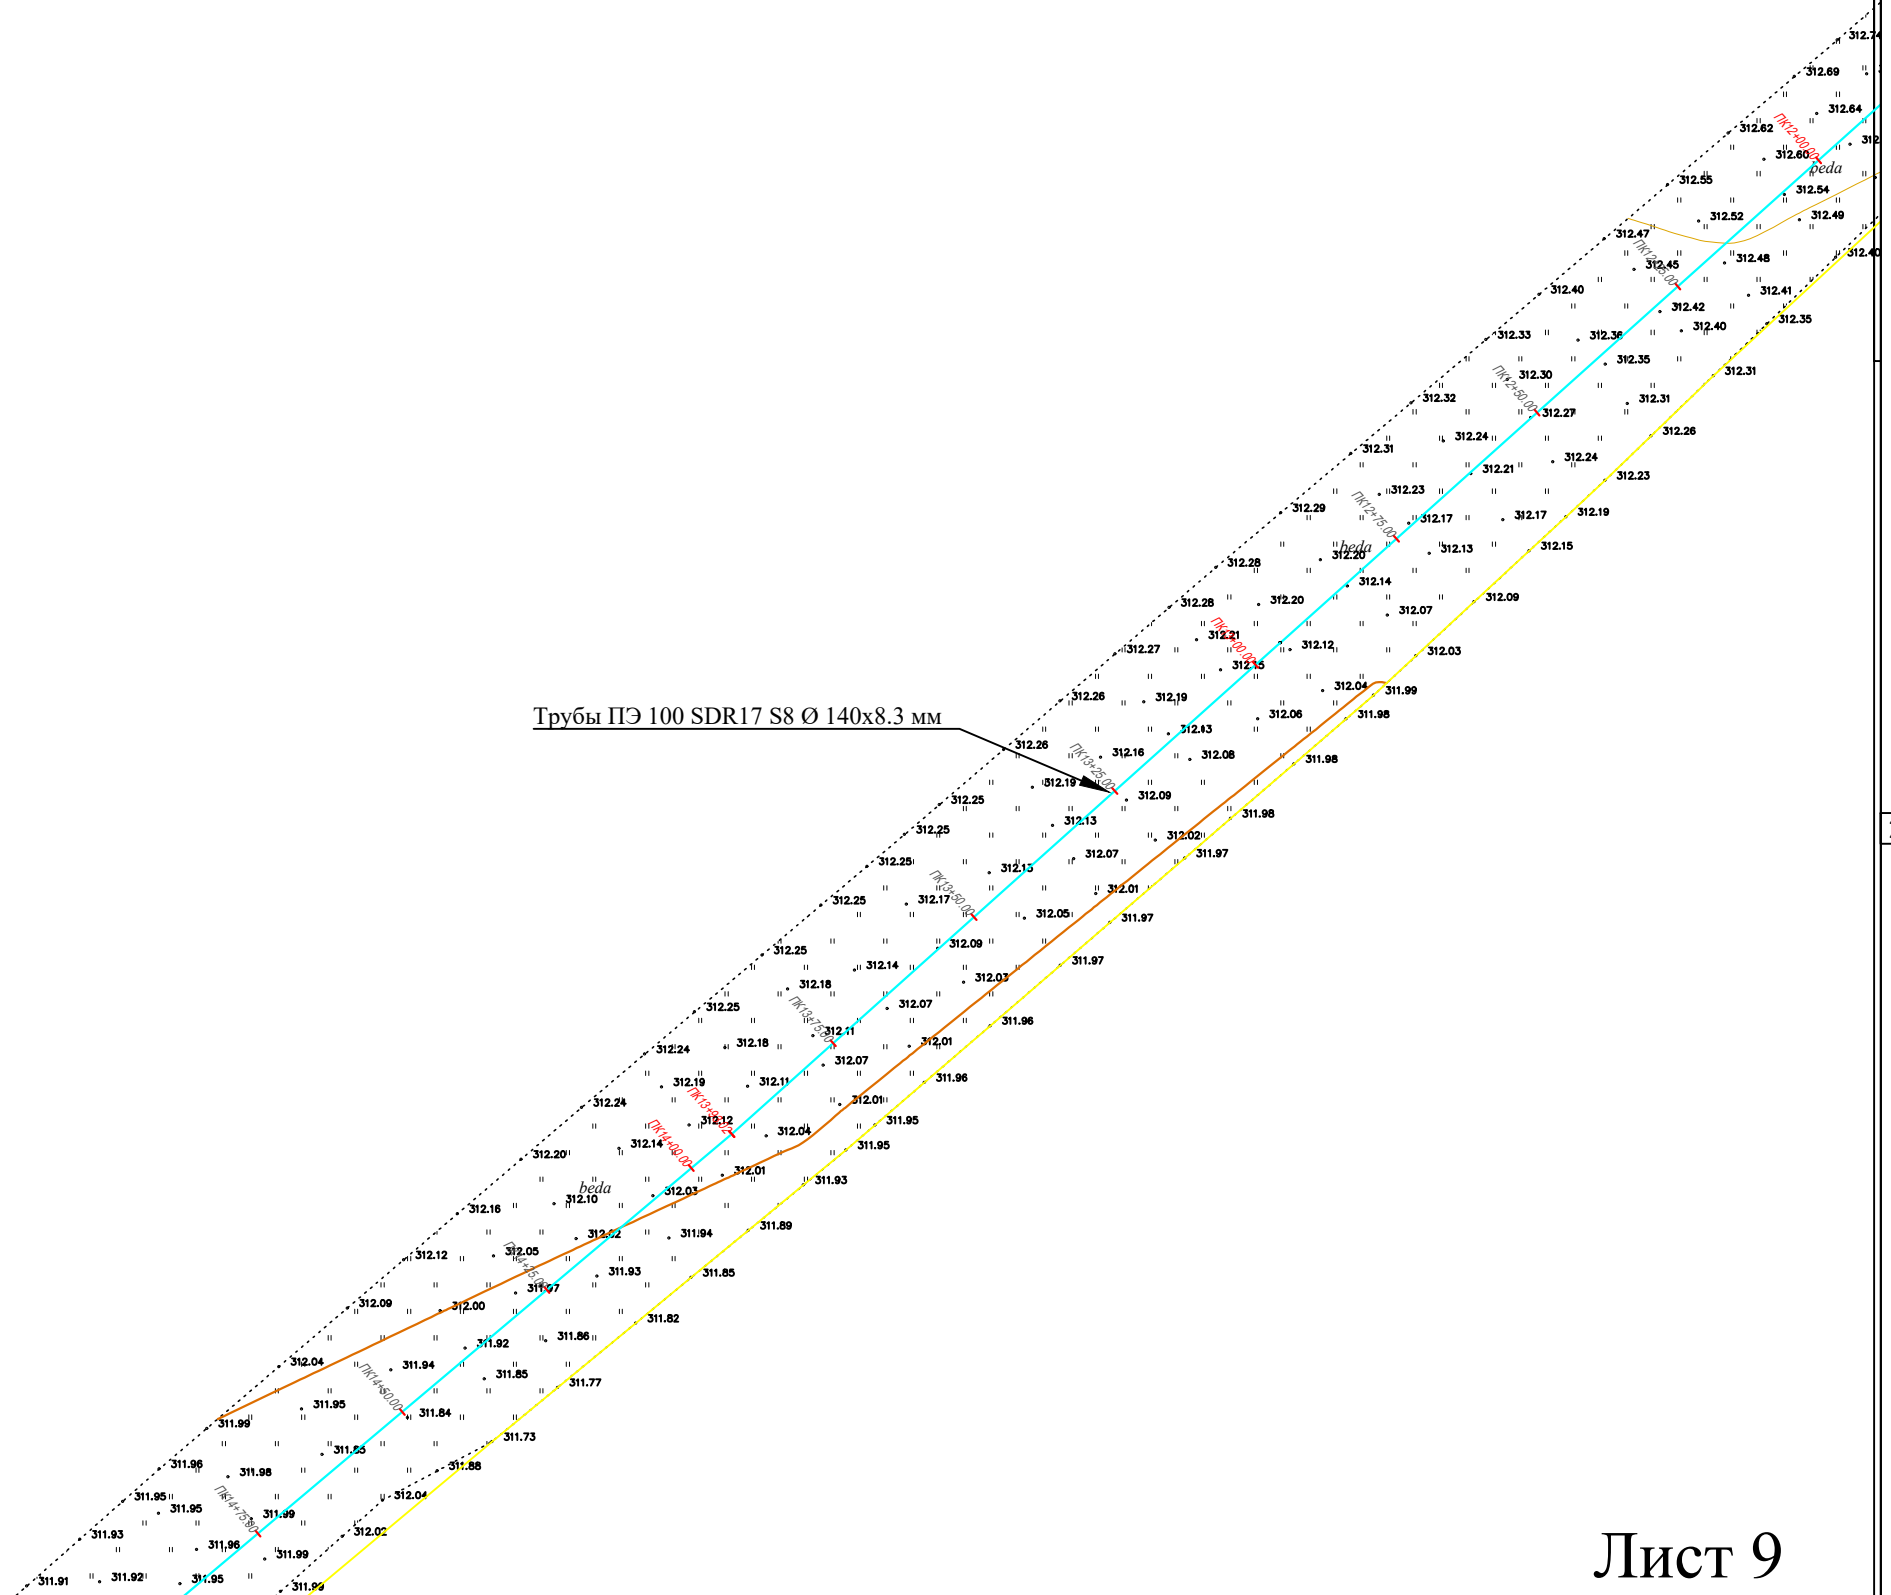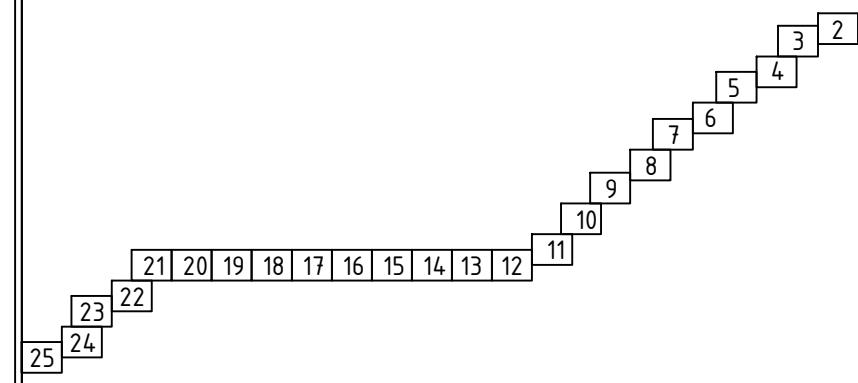

Условные обозначения

- Ø160x9,1мм ПЭ. Проектируемый водопровод
- Ø140x8,3мм ПЭ. Проектируемый водопровод
- Ø127x3,5мм СТ. Проектируемый водопровод
- Ø325x4,0мм СТ. Проектируемый Футляр
- КЦ (circle symbol) Водопроводный колодец

Лист 9

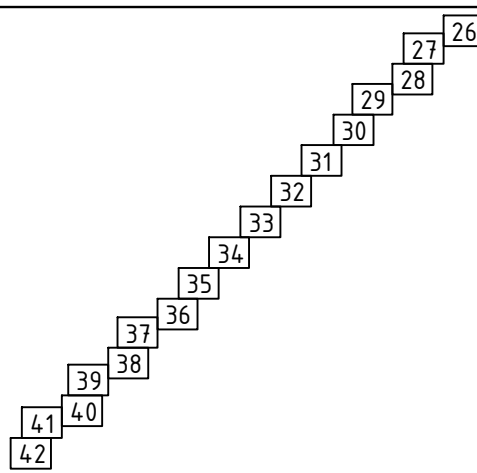

				Строительство наружных водопроводных сетей и сооружений водоснабжения в МСГ "Олтин бошок" Миришкорского района			
Долж.	Ф И О.	Подп	Дата	Наружные сети водопровода	Стадия	Лист	Листов
ГАП	О.Турсунов		2026		РП	9	0
ГИП	М.Кодиров						
Разраб.	М.Абдурашидов						
Провер.	О.Турсунов			Продольный профиль.	ООО "ВЕВАНО LOYINA"		


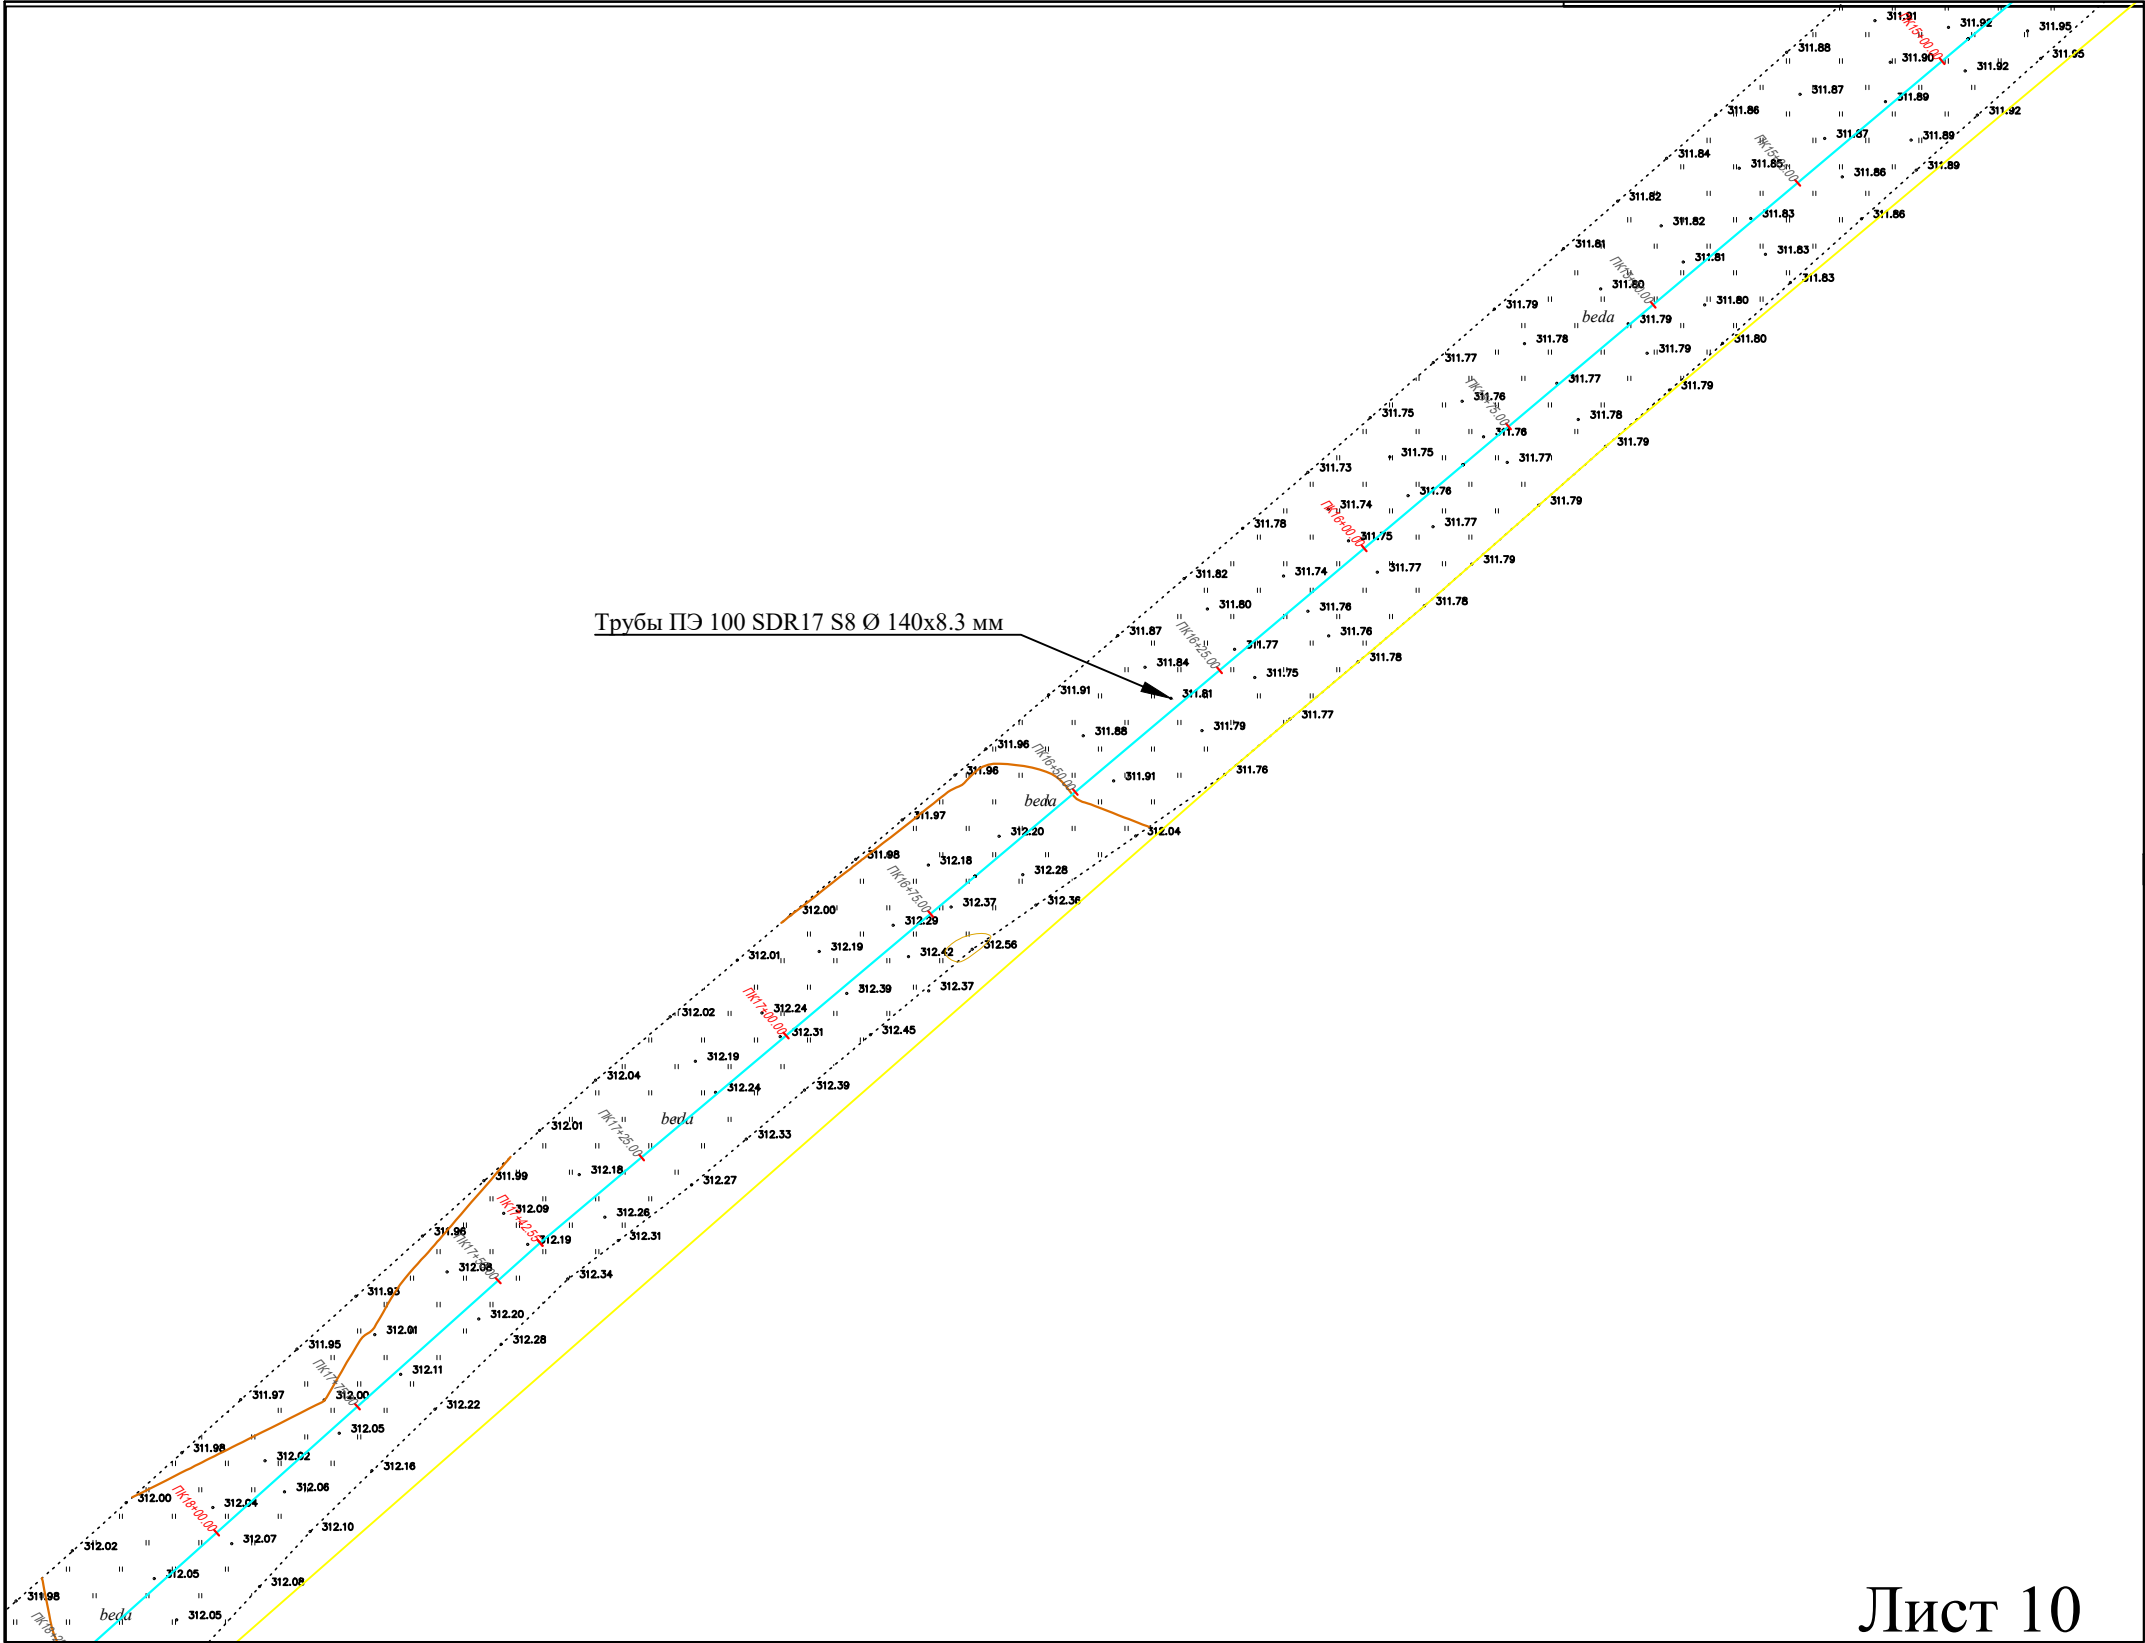



Схема соединения чертеже

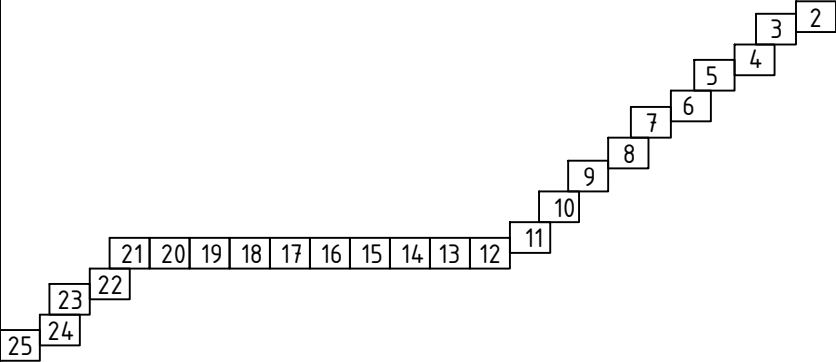


Условные обозначения

- Ø160x9,1мм ПЭ. Проектируемый водопровод
- Ø140x8,3мм ПЭ. Проектируемый водопровод
- Ø127x3,5мм СТ. Проектируемый водопровод
- Ø325x4,0мм СТ. Проектируемый Футляр
- КЦ Водопроводный колодец

Лист 10

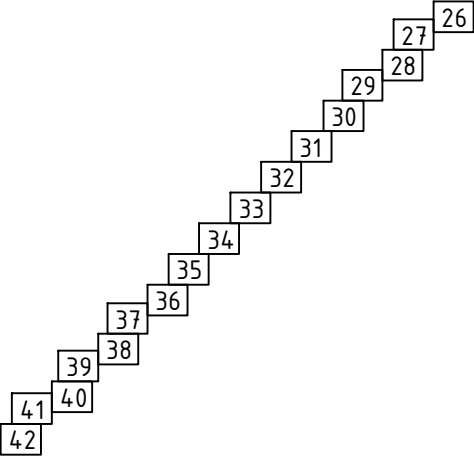


				Строительство наружных водопроводных сетей и сооружений водоснабжения в МСГ "Олтин бошок" Миришкорского района			
Долж.	Ф И О.	Подп	Дата				
ГАП	О.Турсунов		2026	Наружные сети водопровода	Стадия	Лист	Листов
ГИП	М.Кодиров				РП	10	0
Разраб.	М.Абдурашидов						
Провер.	О.Турсунов			Продольный профиль.	ООО "ВЕВАНО LOYINA"		

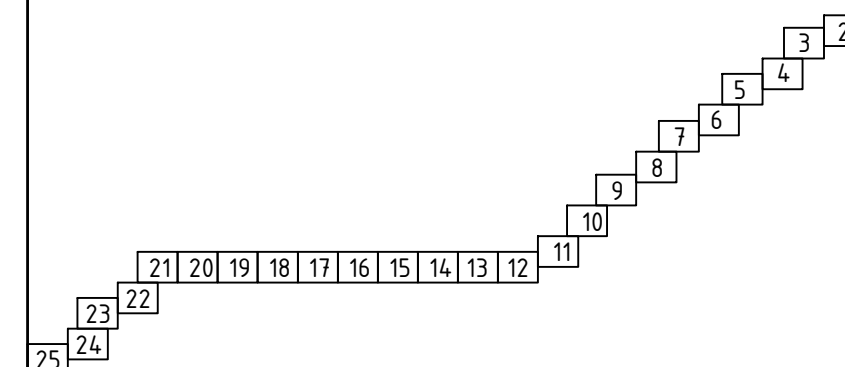

	Ø160x9,1мм ПЭ. Проектируемый водопровод
	Ø140x8,3мм ПЭ. Проектируемый водопровод
	Ø127x3,5мм СТ. Проектируемый водопровод
	Ø325x4,0мм СТ. Проектируемый Футляр
	Водопроводный колодец

Лист 11

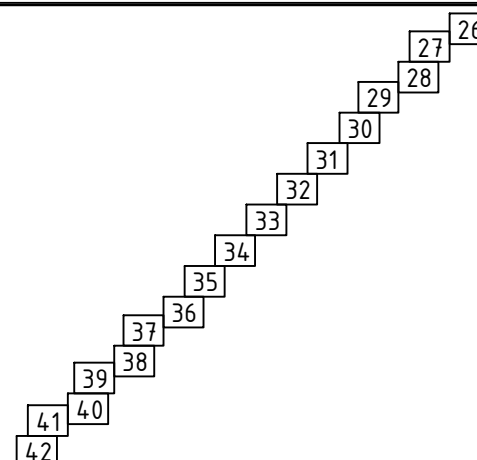

				Строительство наружных водопроводных сетей и сооружений водоснабжения в МСГ "Олтин бошок" Миришкорского района			
Долж.	Ф И О.	Подп	Дата				
ГАП	О.Турсунов		2026	Наружные сети водопровода	Стадия	Лист	Листов
ГИП	М.Кодиров				РП	11	0
Разраб.	М.Абдурашидов			Продольный профиль.	ООО "ВЕВАНО LOYIHA"		
Провер.	О.Турсунов						


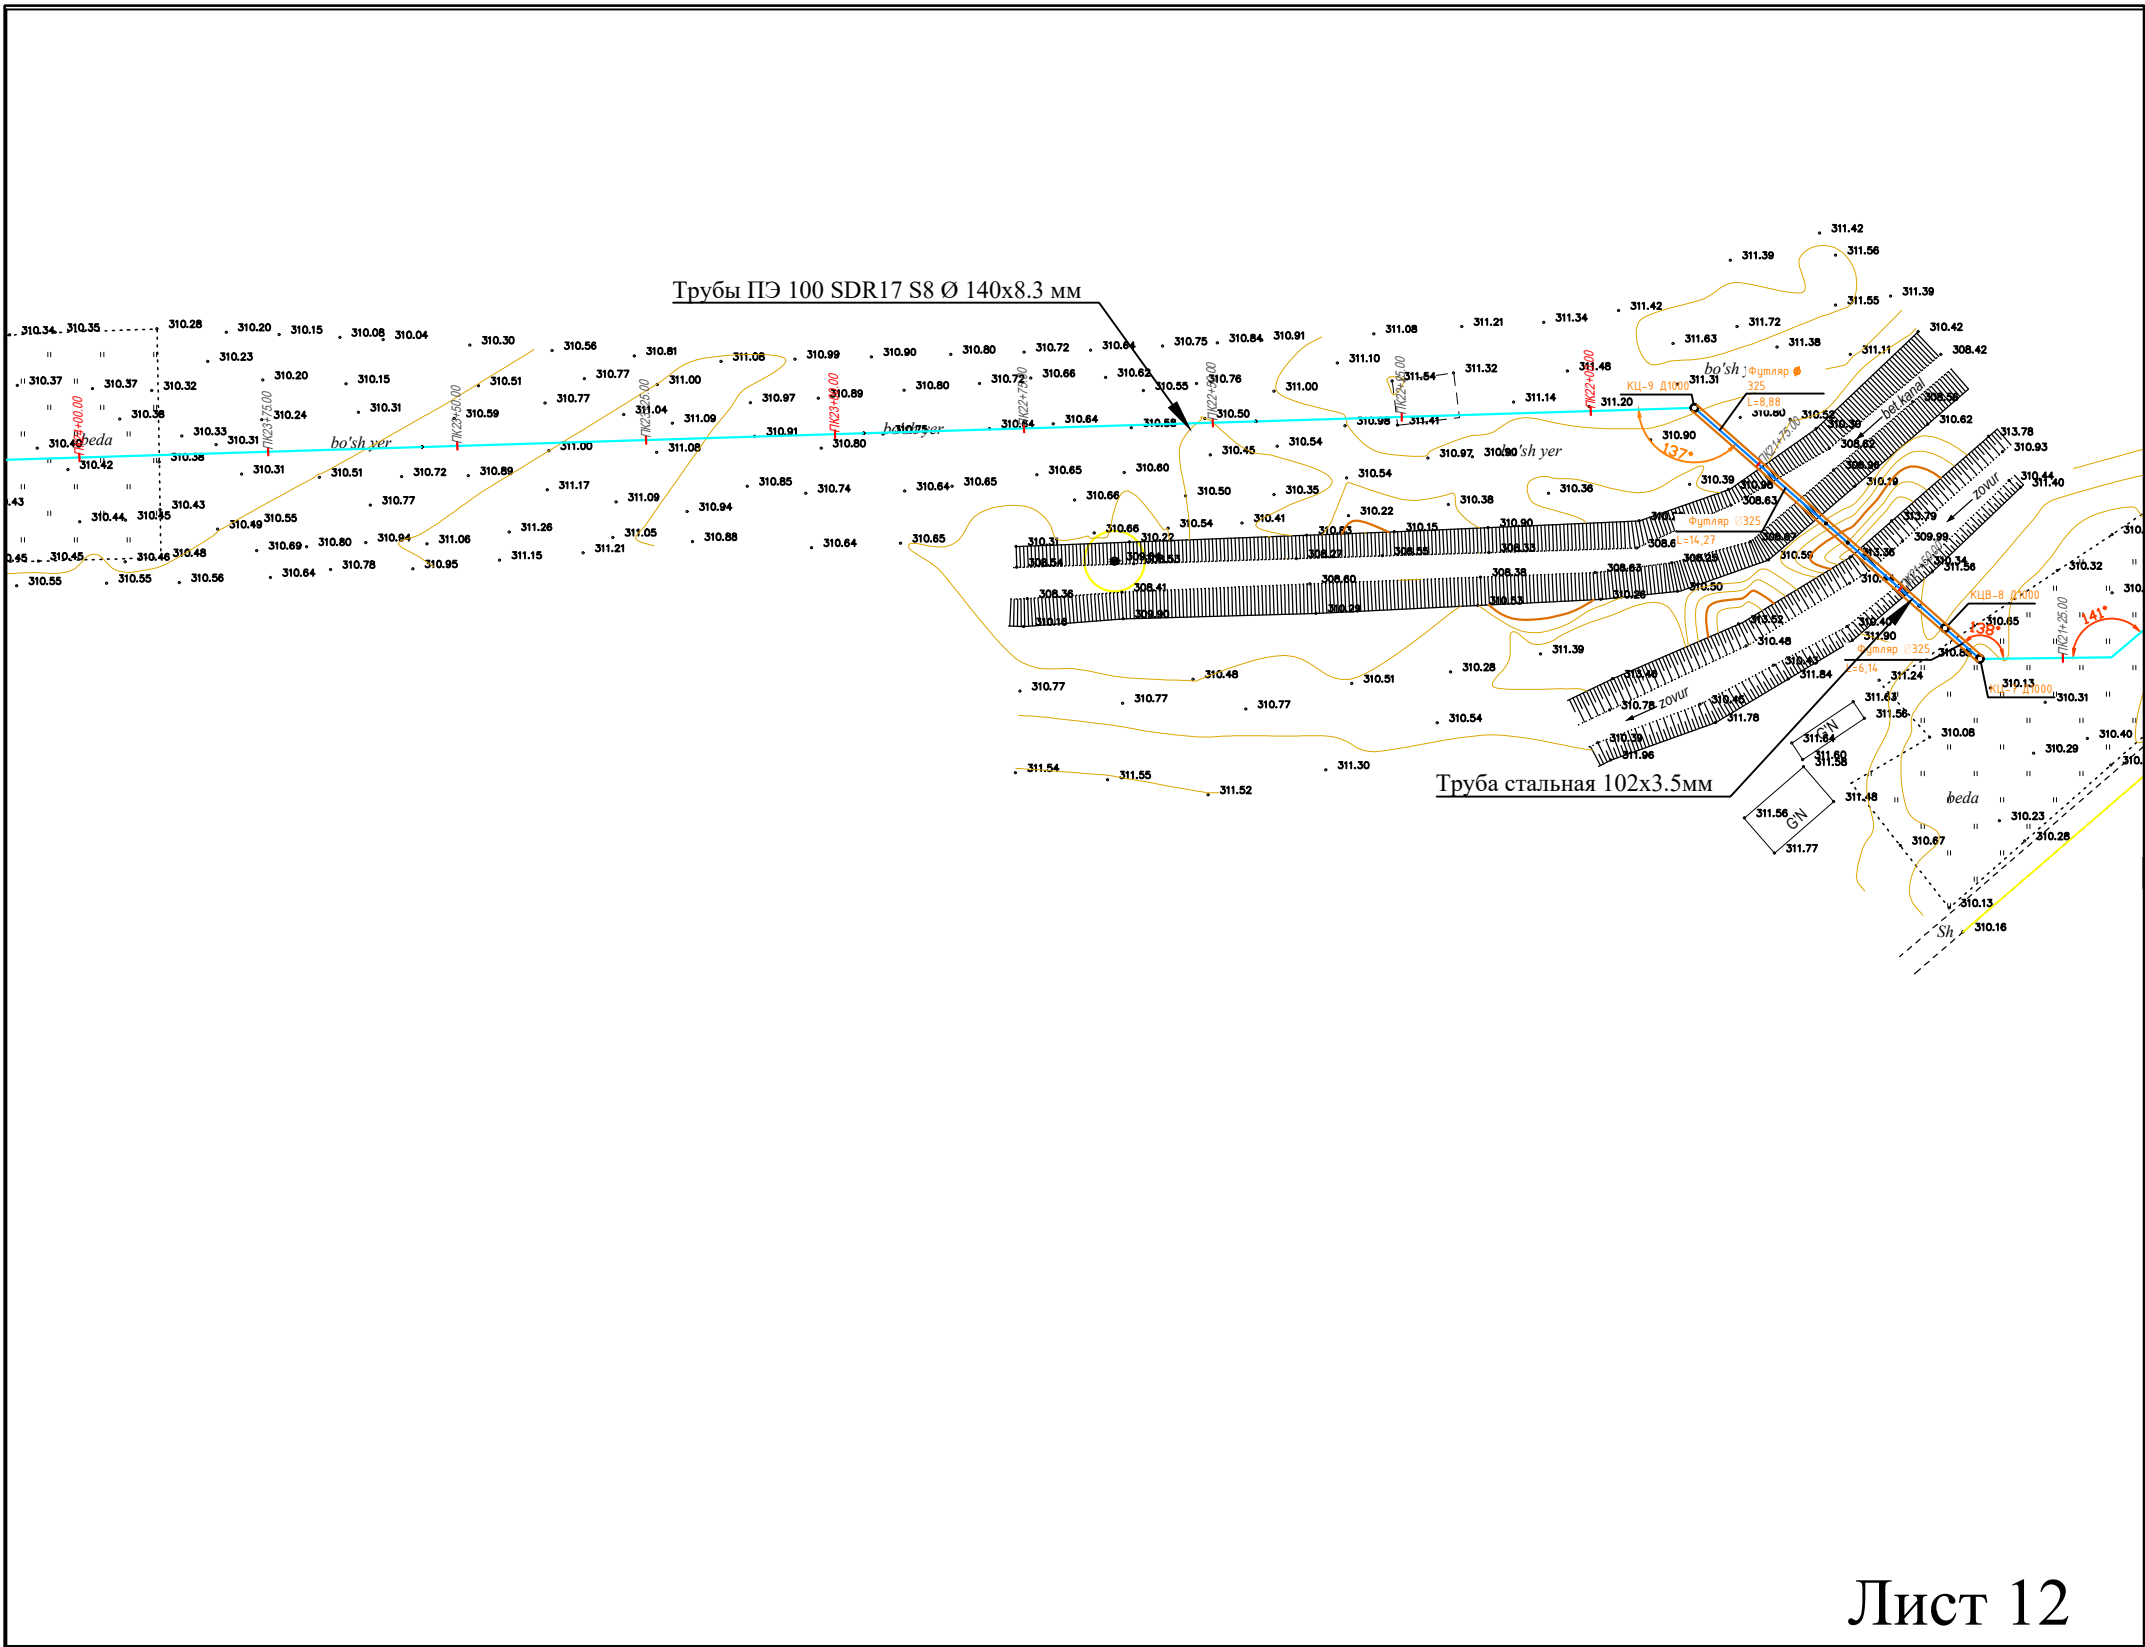



Схема соединения чертеже

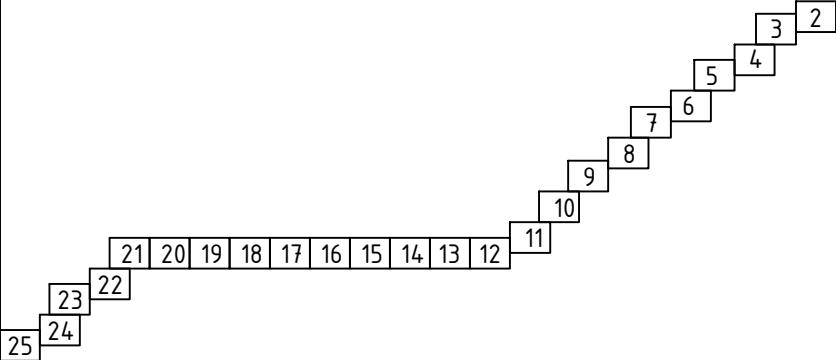

Условные обозначения

- Ø160x9,1мм ПЭ. Проектируемый водопровод
- Ø140x8,3мм ПЭ. Проектируемый водопровод
- Ø127x3,5мм СТ. Проектируемый водопровод
- Ø325x4,0мм СТ. Проектируемый Футляр
- КЦ ○ Водопроводный колодец

Лист 12

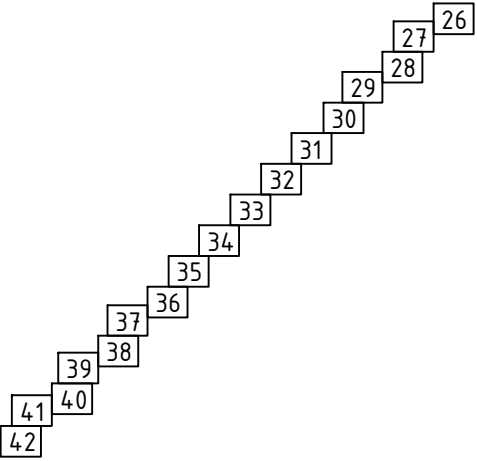

				Строительство наружных водопроводных сетей и сооружений водоснабжения в МСГ "Олтин бошок" Миришкорского района			
Долж.	Ф И О.	Подп	Дата	Наружные сети водопровода	Стадия	Лист	Листов
ГАП	О.Турсунов	<i>FTO</i>	2026		РП	12	0
ГИП	М.Кодиров	<i>FTO</i>					
Разраб.	М.Абдурашидов	<i>FTO</i>					
Провер.	О.Турсунов	<i>FTO</i>		Продольный профиль.	ООО "ВЕВАНО LOYINA"		


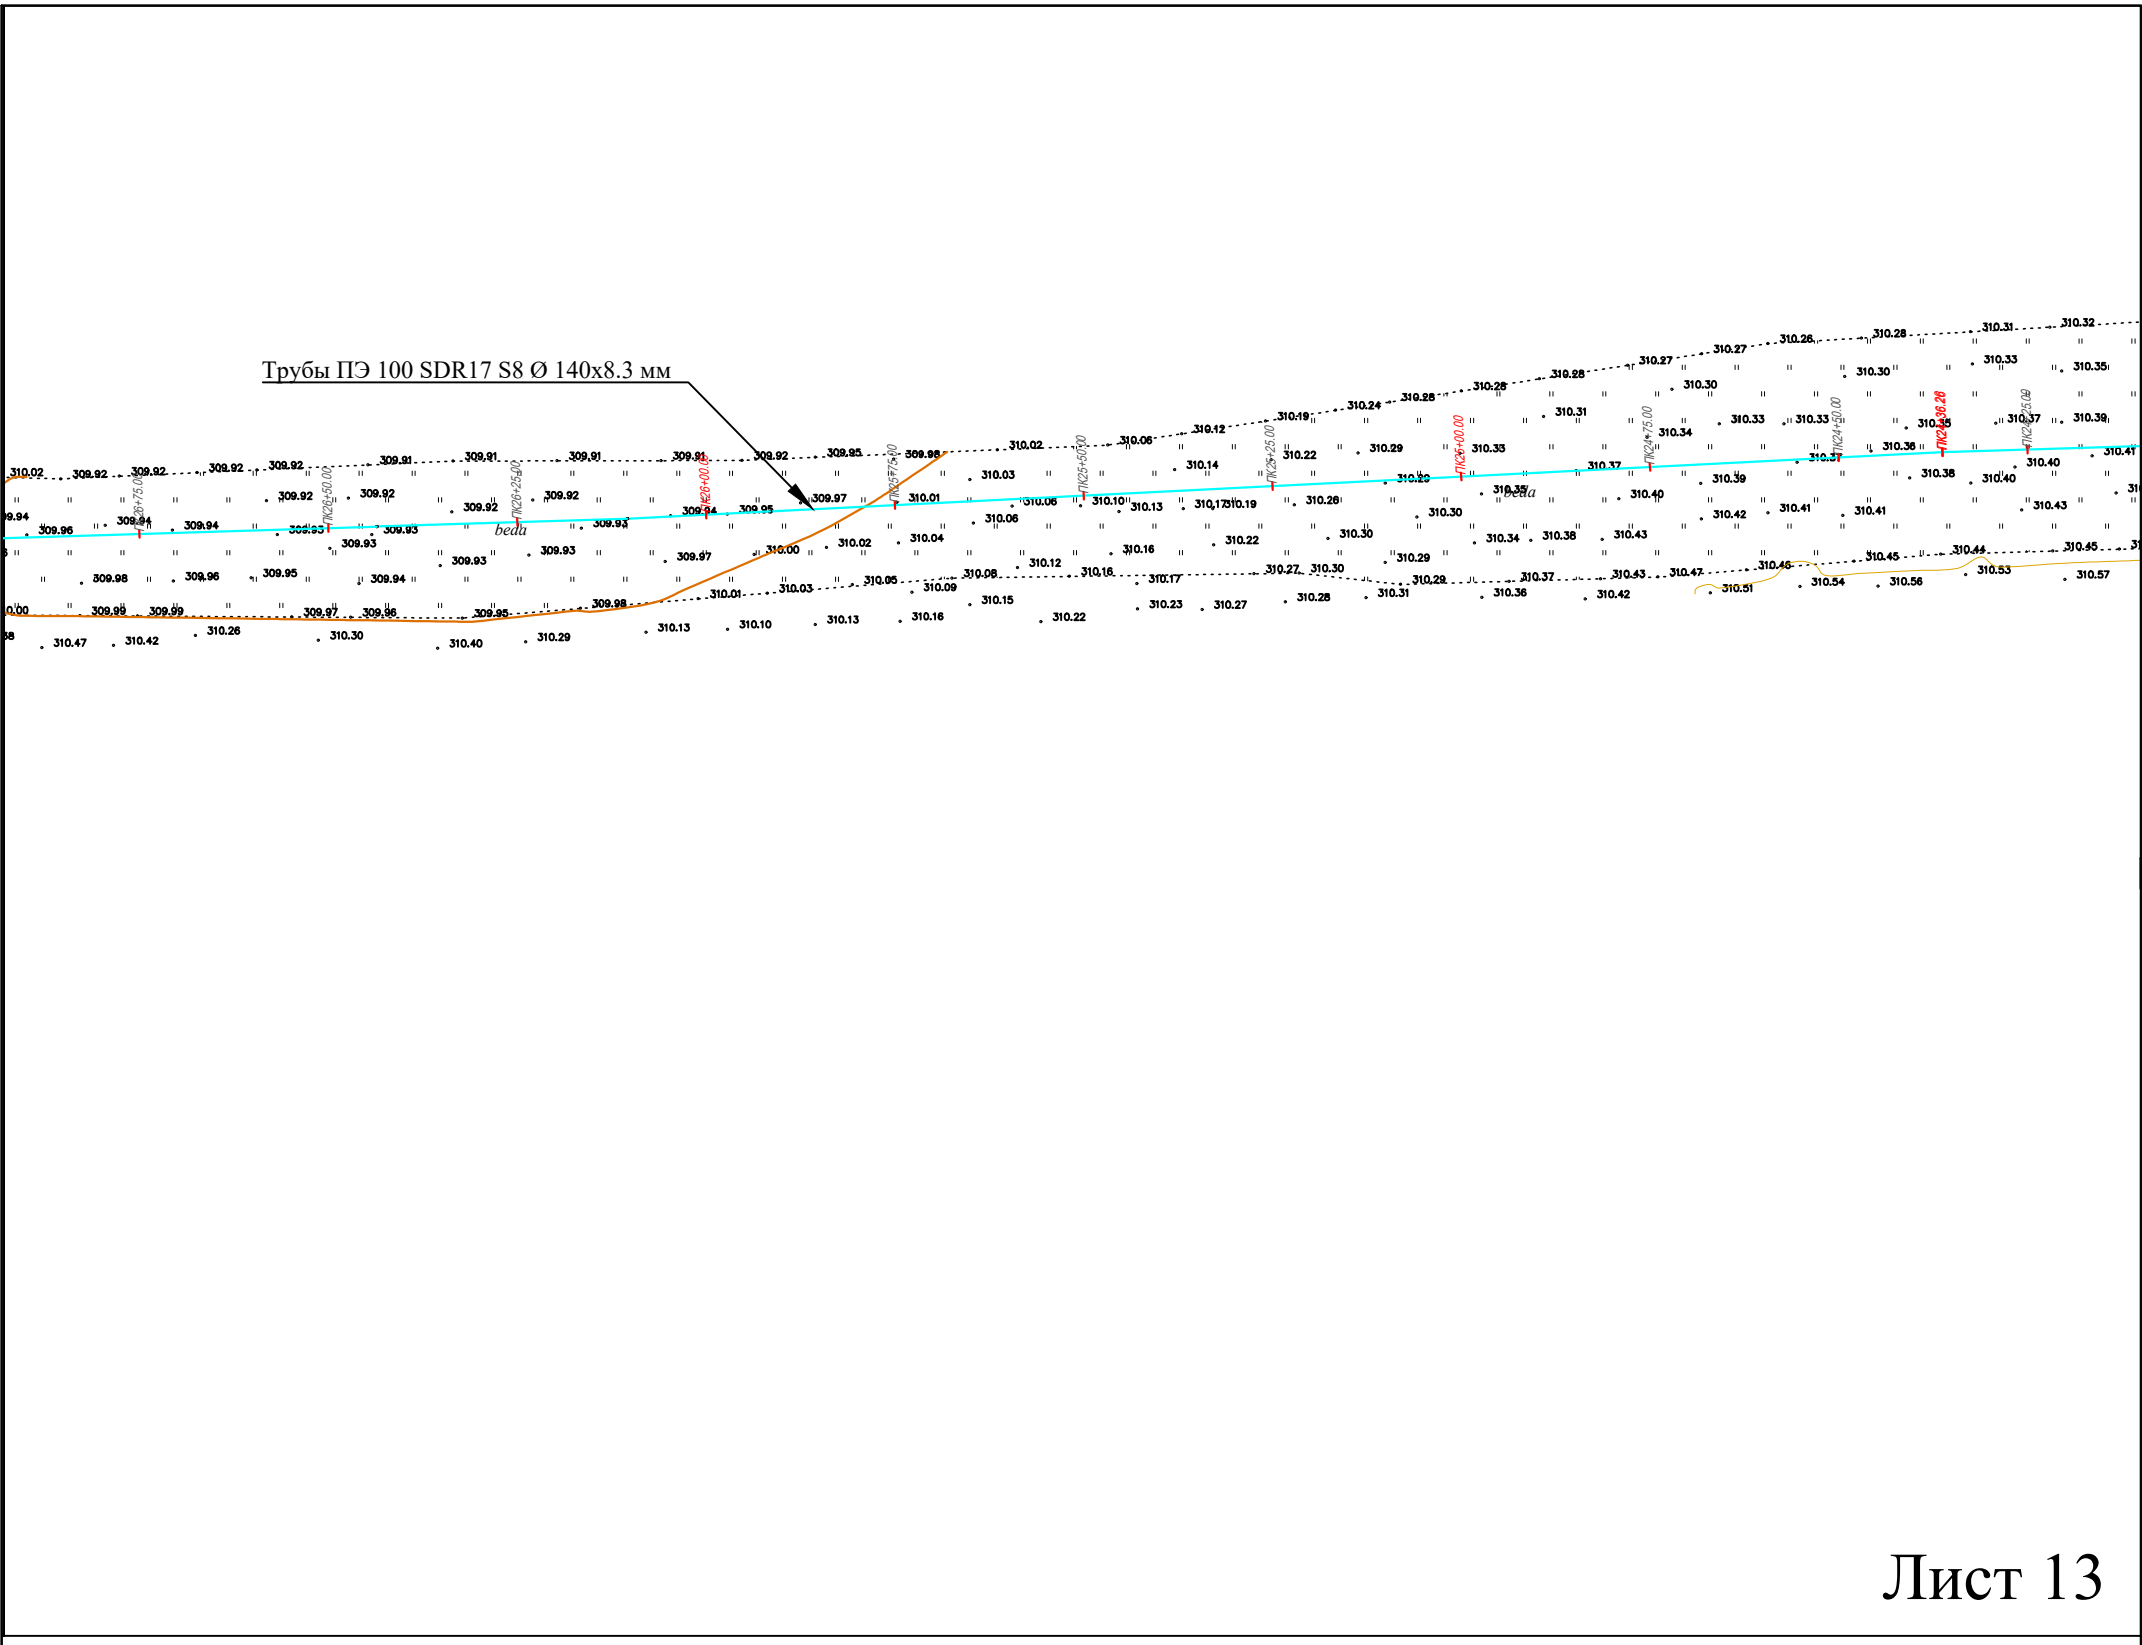



Схема соединения чертеже

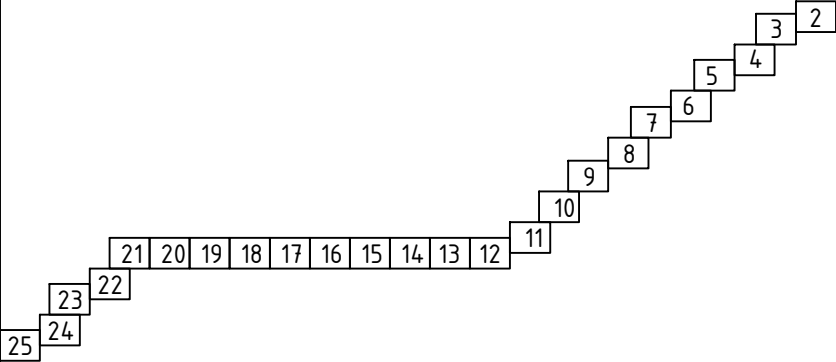



Условные обозначения

- Ø160x9,1мм ПЭ. Проектируемый водопровод
- Ø140x8,3мм ПЭ. Проектируемый водопровод
- Ø127x3,5мм СТ. Проектируемый водопровод
- Ø325x4,0мм СТ. Проектируемый Футляр
- КЦ Водопроводный колодец

Лист 13

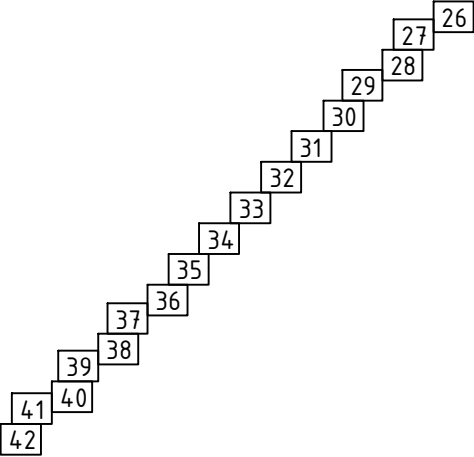


				Строительство наружных водопроводных сетей и сооружений водоснабжения в МСГ "Олтин бошок" Миришкорского района			
Долж.	Ф И О.	Подп	Дата	Наружные сети водопровода	Стадия	Лист	Листов
ГАП	О.Турсунов		2026		РП	13	0
ГИП	М.Кодиров						
Разраб.	М.Абдурашидов						
Провер.	О.Турсунов			Продольный профиль.	ООО "ВЕВАНО LOYIHA"		

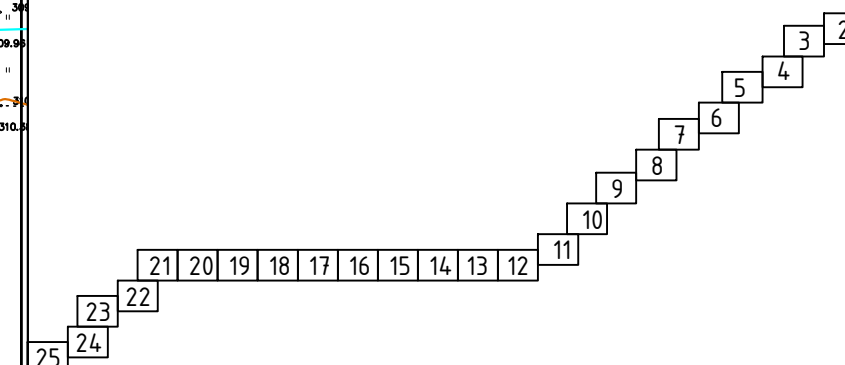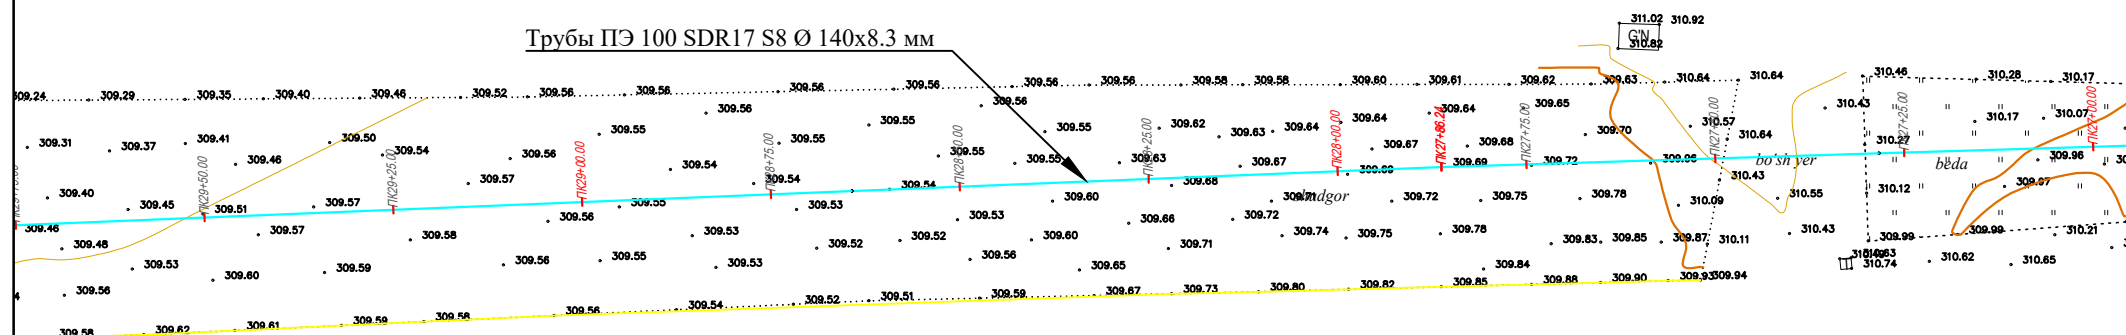

Условные обозначения

- | | | |
|----|------------|------------------------------|
| — | Ø160x9,1мм | ПЭ. Проектируемый водопровод |
| — | Ø140x8,3мм | ПЭ. Проектируемый водопровод |
| — | Ø127x3,5мм | СТ. Проектируемый водопровод |
| == | Ø325x4,0мм | СТ. Проектируемый Футляр |
| КЦ | ○ | Водопроводный колодец |

Лист 14

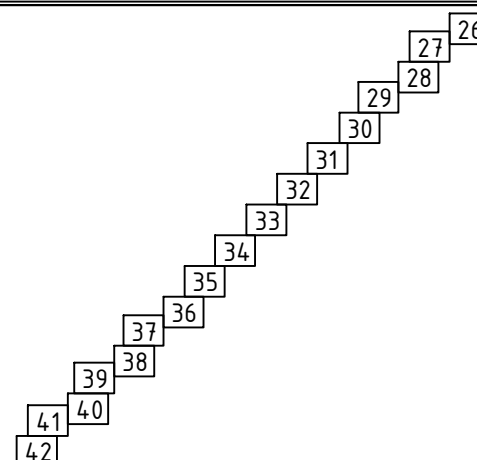

				Строительство наружных водопроводных сетей и сооружений водоснабжения в МСГ "Олтин бошок" Миришкорского района			
Долж.	Ф И О.	Подп	Дата				
ГАП	О.Турсунов		2026	Наружные сети водопровода	Стадия	Лист	Листов
ГИП	М.Кодиров				РП	14	0
Разраб.	М.Абдурашидов			Продольный профиль.	ООО "ВЕВАНО LOYIHA"		
Провер.	О.Турсунов						


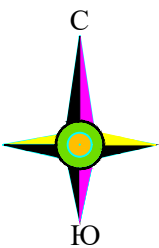



Схема соединения чертеже

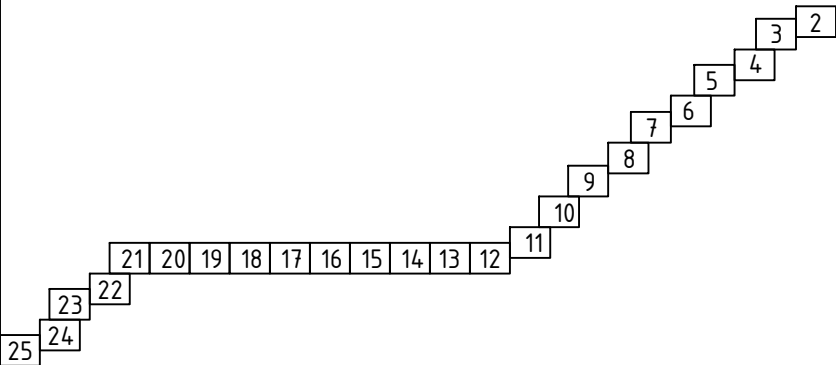

Условные обозначения

- Ø160x9,1мм ПЭ. Проектируемый водопровод
- Ø140x8,3мм ПЭ. Проектируемый водопровод
- Ø127x3,5мм СТ. Проектируемый водопровод
- Ø325x4,0мм СТ. Проектируемый Футляр
- КЦ Водопроводный колодец

Лист 15

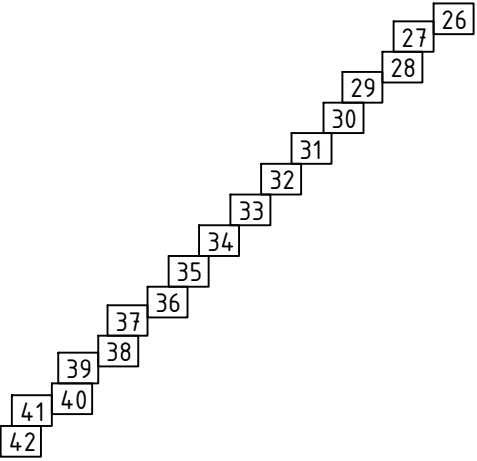

				Строительство наружных водопроводных сетей и сооружений водоснабжения в МСГ "Олтин бошок" Миришкорского района			
Долж.	Ф И О.	Подп	Дата				
ГАП	О.Турсунов		2026				
ГИП	М.Кодиров						
Разраб.	М.Абдурашидов			Наружные сети водопровода	Стадия	Лист	Листов
Провер.	О.Турсунов				РП	14	0
				Продольный профиль.	ООО "ВЕВАНО LOYINA"		


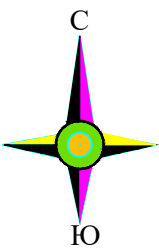



Схема соединения чертеже

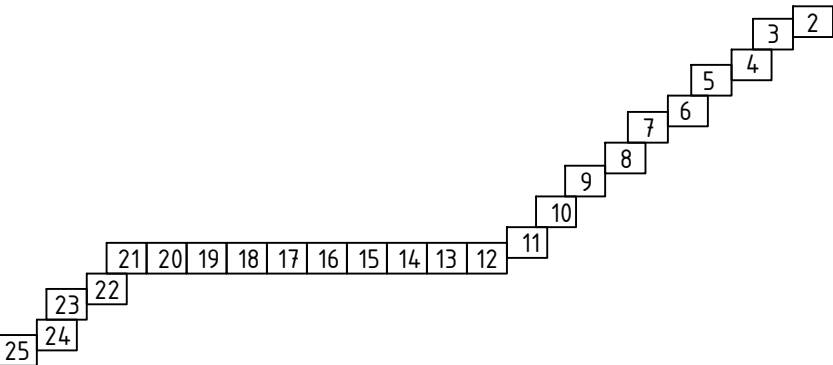

Условные обозначения

- Ø160x9,1мм ПЭ. Проектируемый водопровод
- Ø140x8,3мм ПЭ. Проектируемый водопровод
- Ø127x3,5мм СТ. Проектируемый водопровод
- Ø325x4,0мм СТ. Проектируемый Футляр
- КЦ (circle symbol) Водопроводный колодец

Лист 16

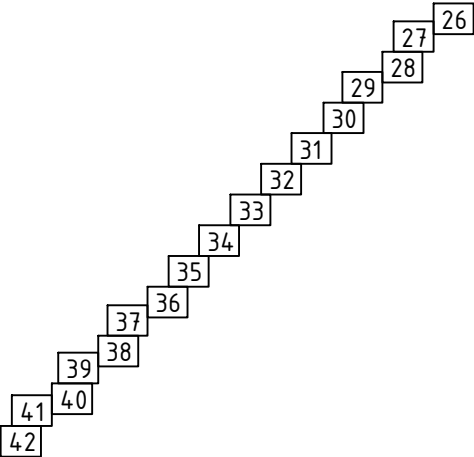

				Строительство наружных водопроводных сетей и сооружений водоснабжения в МСГ "Олтин бошок" Миришкорского района			
Долж.	Ф И О.	Подп	Дата				
ГАП	О.Турсунов	<i>FTO</i>	2026				
ГИП	М.Кодиров	<i>FTO</i>					
Разраб.	М.Абдурашидов	<i>FTO</i>		Наружные сети водопровода	Стадия	Лист	Листов
Провер.	О.Турсунов	<i>FTO</i>			РП	16	0
				Продольный профиль.	ООО "ВЕВАНО LOYINA"		


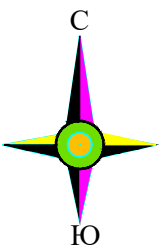



Схема соединения чертеже

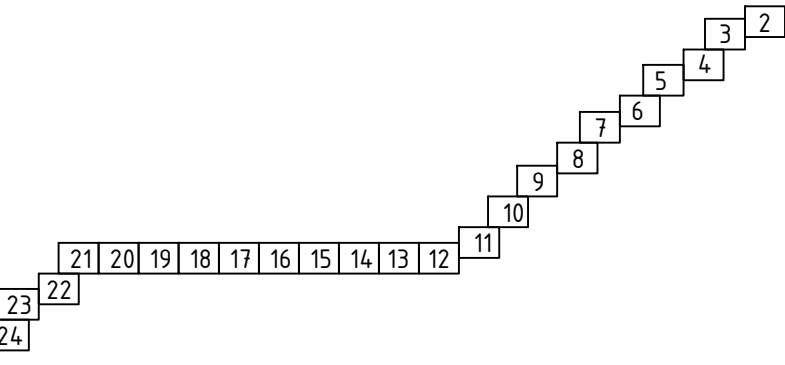

Условные обозначения

- Ø160x9,1мм ПЭ. Проектируемый водопровод
- Ø140x8,3мм ПЭ. Проектируемый водопровод
- Ø127x3,5мм СТ. Проектируемый водопровод
- Ø325x4,0мм СТ. Проектируемый Футляр
- КЦ Водопроводный колодец

Лист 17

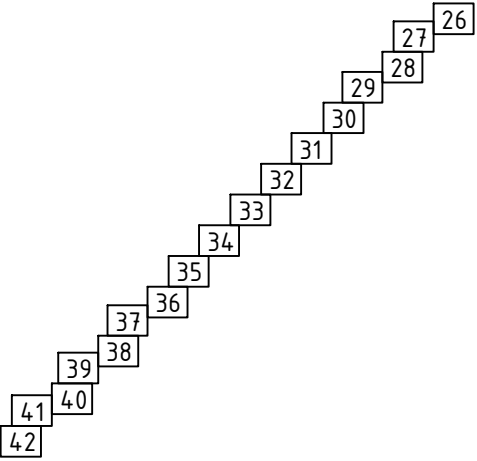

				Строительство наружных водопроводных сетей и сооружений водоснабжения в МСГ "Олтин бошок" Миришкорского района			
Долж.	Ф И О.	Подп	Дата				
ГАП	О.Турсунов		2026	Наружные сети водопровода	Стадия	Лист	Листов
ГИП	М.Кодиров				РП	17	0
Разраб.	М.Абдурашидов						
Провер.	О.Турсунов			Продольный профиль.	ООО "ВЕВАНО LOYINA"		


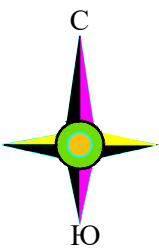



Схема соединения чертеже

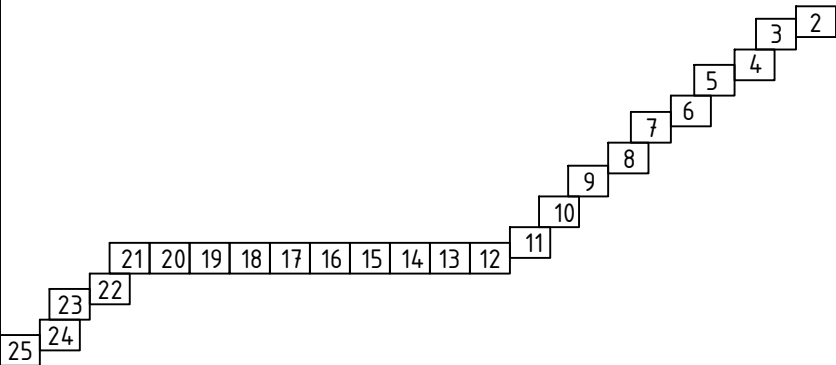

Условные обозначения

- Ø160x9,1мм ПЭ. Проектируемый водопровод
- Ø140x8,3мм ПЭ. Проектируемый водопровод
- Ø127x3,5мм СТ. Проектируемый водопровод
- Ø325x4,0мм СТ. Проектируемый Футляр
- КЦ Водопроводный колодец

Лист 18

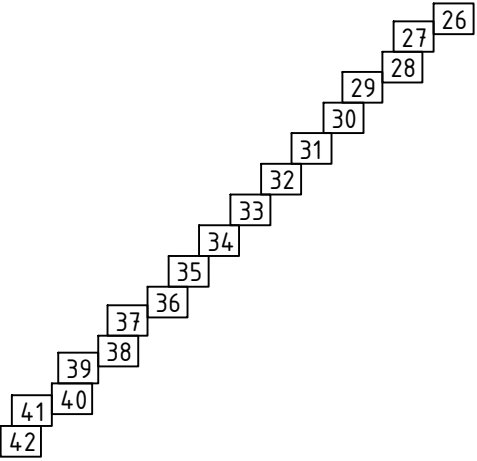

				Строительство наружных водопроводных сетей и сооружений водоснабжения в МСГ "Олтин бошок" Миришкорского района			
Долж.	Ф И О.	Подп	Дата				
ГАП	О.Турсунов		2026	Наружные сети водопровода	Стадия	Лист	Листов
ГИП	М.Кодиров				РП	18	0
Разраб.	М.Абдурашидов						
Провер.	О.Турсунов			Продольный профиль.	ООО "ВЕВАНО LOYINA"		


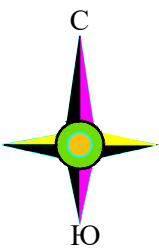



Схема соединения чертеже

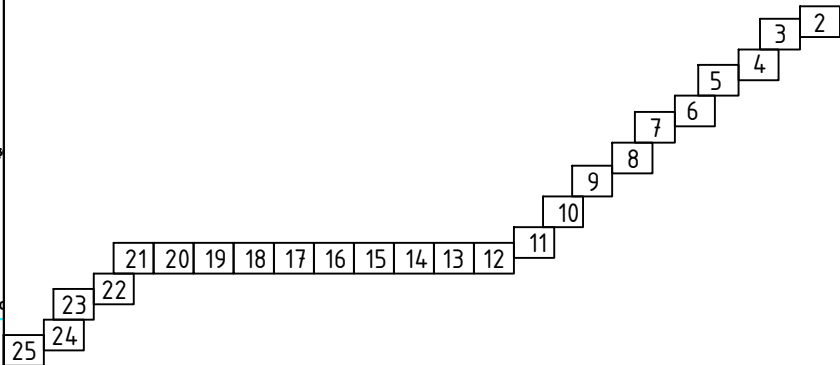

Условные обозначения

- Ø160x9,1мм ПЭ. Проектируемый водопровод
- Ø140x8,3мм ПЭ. Проектируемый водопровод
- Ø127x3,5мм СТ. Проектируемый водопровод
- Ø325x4,0мм СТ. Проектируемый Футляр
- КЦ Водопроводный колодец

Лист 19

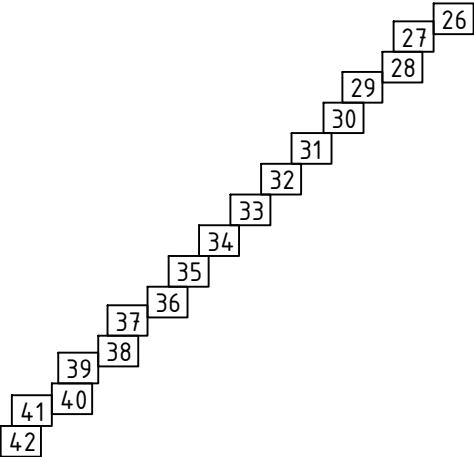

				Строительство наружных водопроводных сетей и сооружений водоснабжения в МСГ "Олтин бошок" Миришкорского района			
Долж.	Ф И О.	Подп	Дата				
ГАП	О.Турсунов		2026				
ГИП	М.Кодиров			Наружные сети водопровода	Стадия	Лист	Листов
Разраб.	М.Абдурашидов				РП	18	0
Провер.	О.Турсунов			Продольный профиль.	ООО "ВЕВАНО LOYINA"		


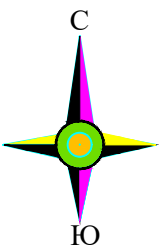



Схема соединения чертеже

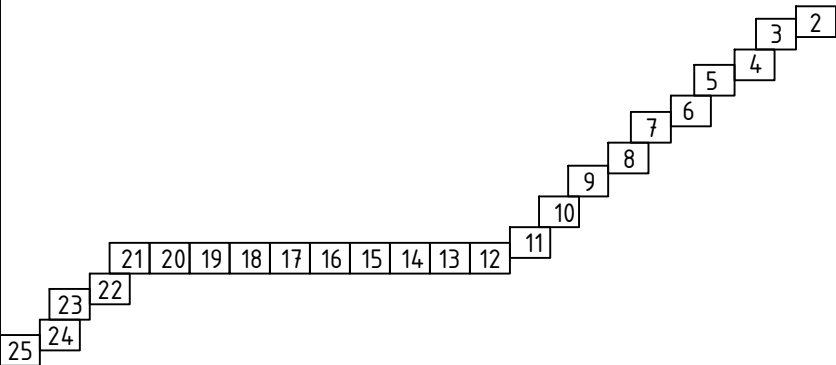

Условные обозначения

- Ø160x9,1мм ПЭ. Проектируемый водопровод
- Ø140x8,3мм ПЭ. Проектируемый водопровод
- Ø127x3,5мм СТ. Проектируемый водопровод
- Ø325x4,0мм СТ. Проектируемый Футляр
- КЦ Водопроводный колодец


Лист 20

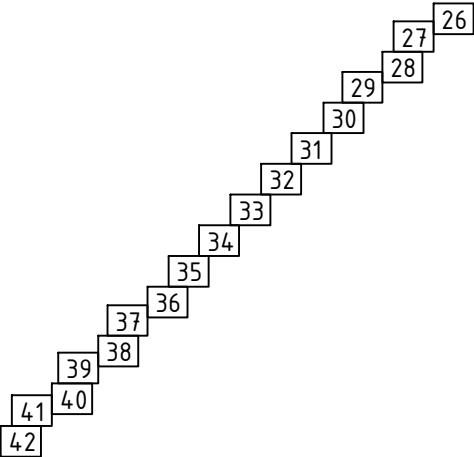

				Строительство наружных водопроводных сетей и сооружений водоснабжения в МСГ "Олтин бошок" Миришкорского района			
Долж.	Ф И О.	Подп	Дата	Наружные сети водопровода	Стадия	Лист	Листов
ГАП	О.Турсунов		2026		РП	18	0
ГИП	М.Кодиров						
Разраб.	М.Абдурашидов						
Провер.	О.Турсунов			Продольный профиль.	ООО "ВЕВАНО LOYIHA"		





Схема соединения чертеже

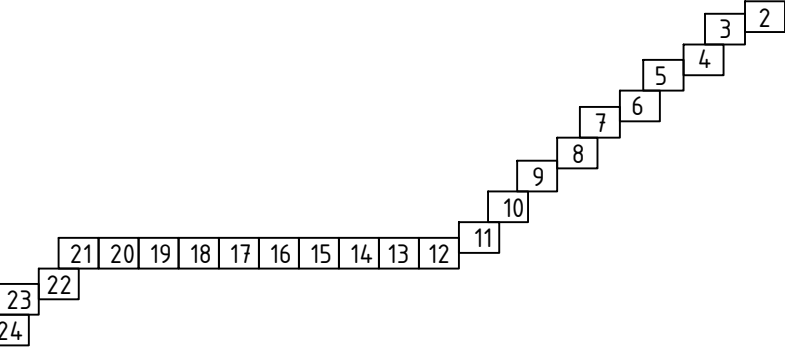

Условные обозначения

- Ø160x9,1мм ПЭ. Проектируемый водопровод
- Ø140x8,3мм ПЭ. Проектируемый водопровод
- Ø127x3,5мм СТ. Проектируемый водопровод
- Ø325x4,0мм СТ. Проектируемый Футляр
- КЦ Водопроводный колодец

Лист 21

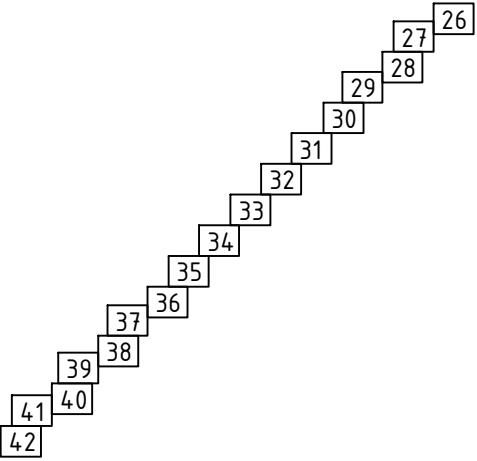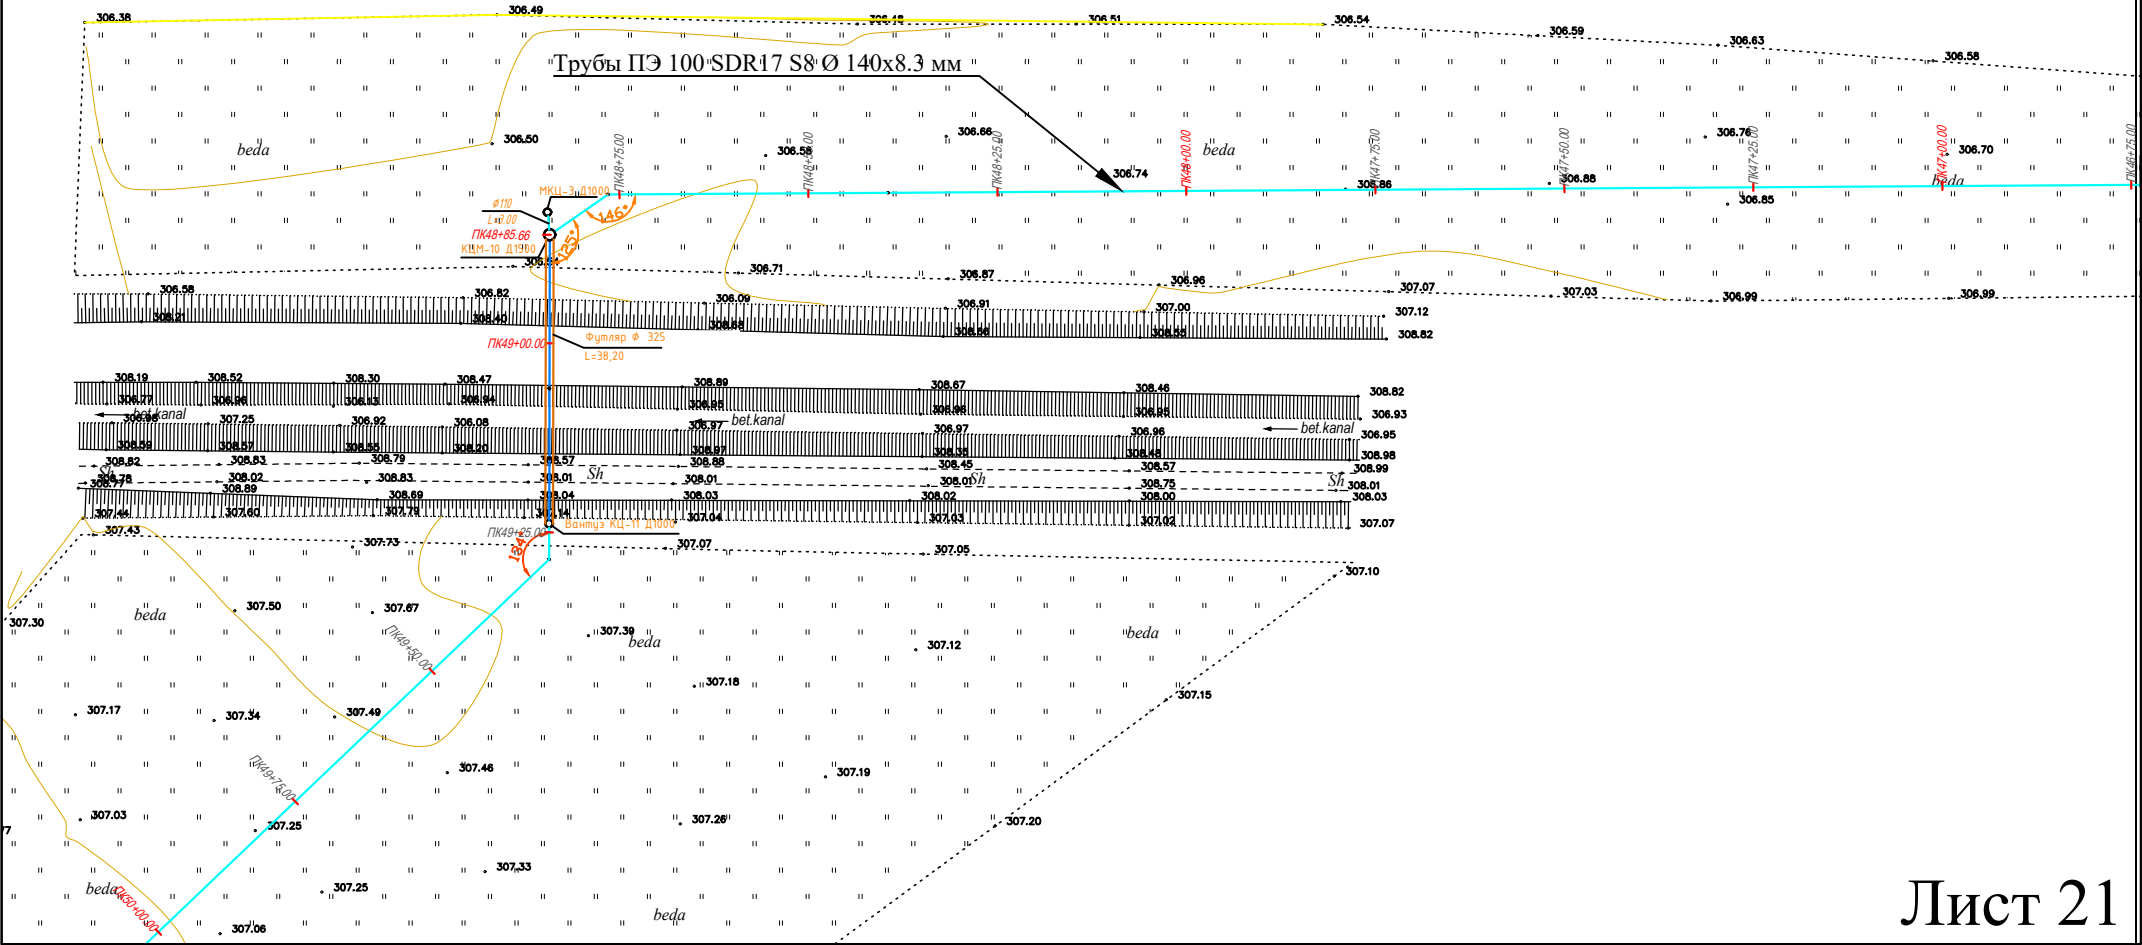

				Строительство наружных водопроводных сетей и сооружений водоснабжения в МСГ "Олтин бошок" Миришкорского района			
Долж.	Ф И О.	Подп	Дата	Наружные сети водопровода	Стадия	Лист	Листов
ГАП	О.Турсунов		2026		РП	18	0
ГИП	М.Кодиров						
Разраб.	М.Абдурашидов						
Провер.	О.Турсунов			Продольный профиль.	ООО "ВЕВАНО LOYINA"		


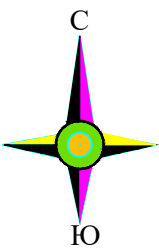



Схема соединения чертеже

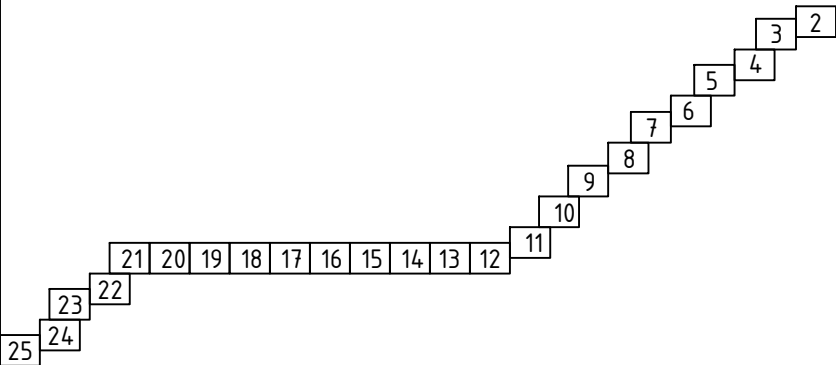


Условные обозначения

- Ø160x9,1мм ПЭ. Проектируемый водопровод
- Ø140x8,3мм ПЭ. Проектируемый водопровод
- Ø127x3,5мм СТ. Проектируемый водопровод
- Ø325x4,0мм СТ. Проектируемый Футляр
- КЦ Водопроводный колодец

Трубы ПЭ 100 SDR17 S8 Ø 140x8.3 мм

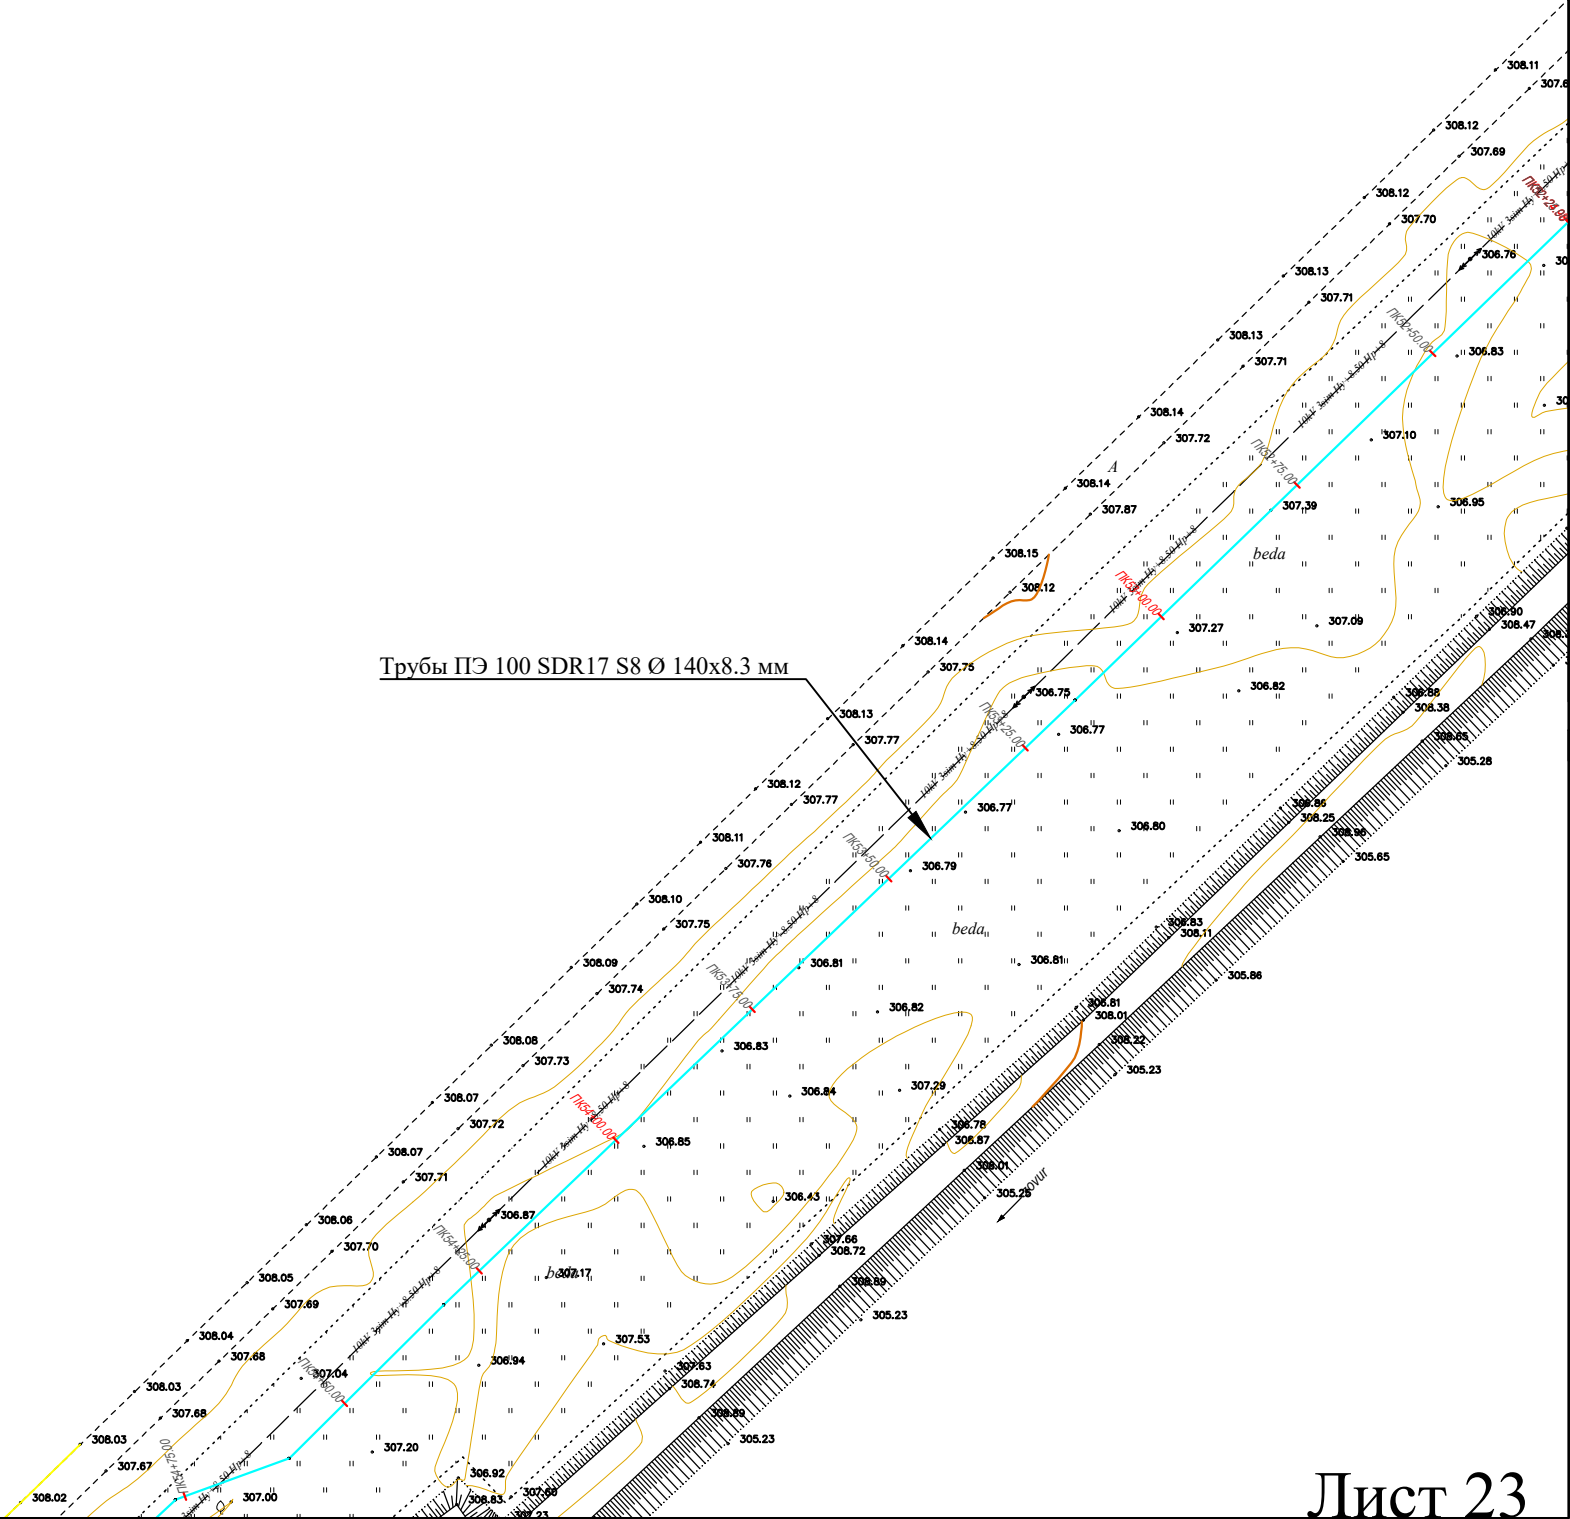

Лист 23

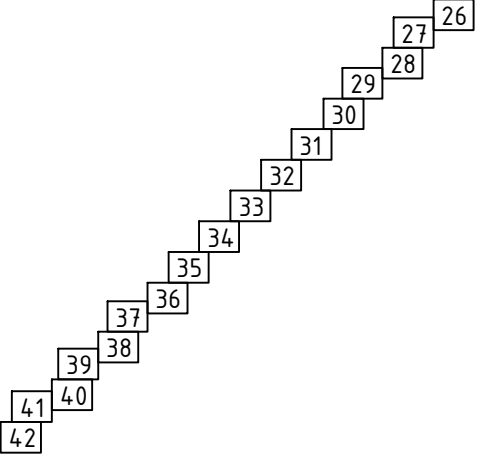

				Строительство наружных водопроводных сетей и сооружений водоснабжения в МСГ "Олтин бошок" Миришкорского района			
Долж.	Ф И О.	Подп	Дата	Наружные сети водопровода	Стадия	Лист	Листов
ГАП	О.Турсунов		2026		РП	18	0
ГИП	М.Кодиров						
Разраб.	М.Абдурашидов						
Провер.	О.Турсунов			Продольный профиль.	ООО "ВЕВАНО LOYINA"		


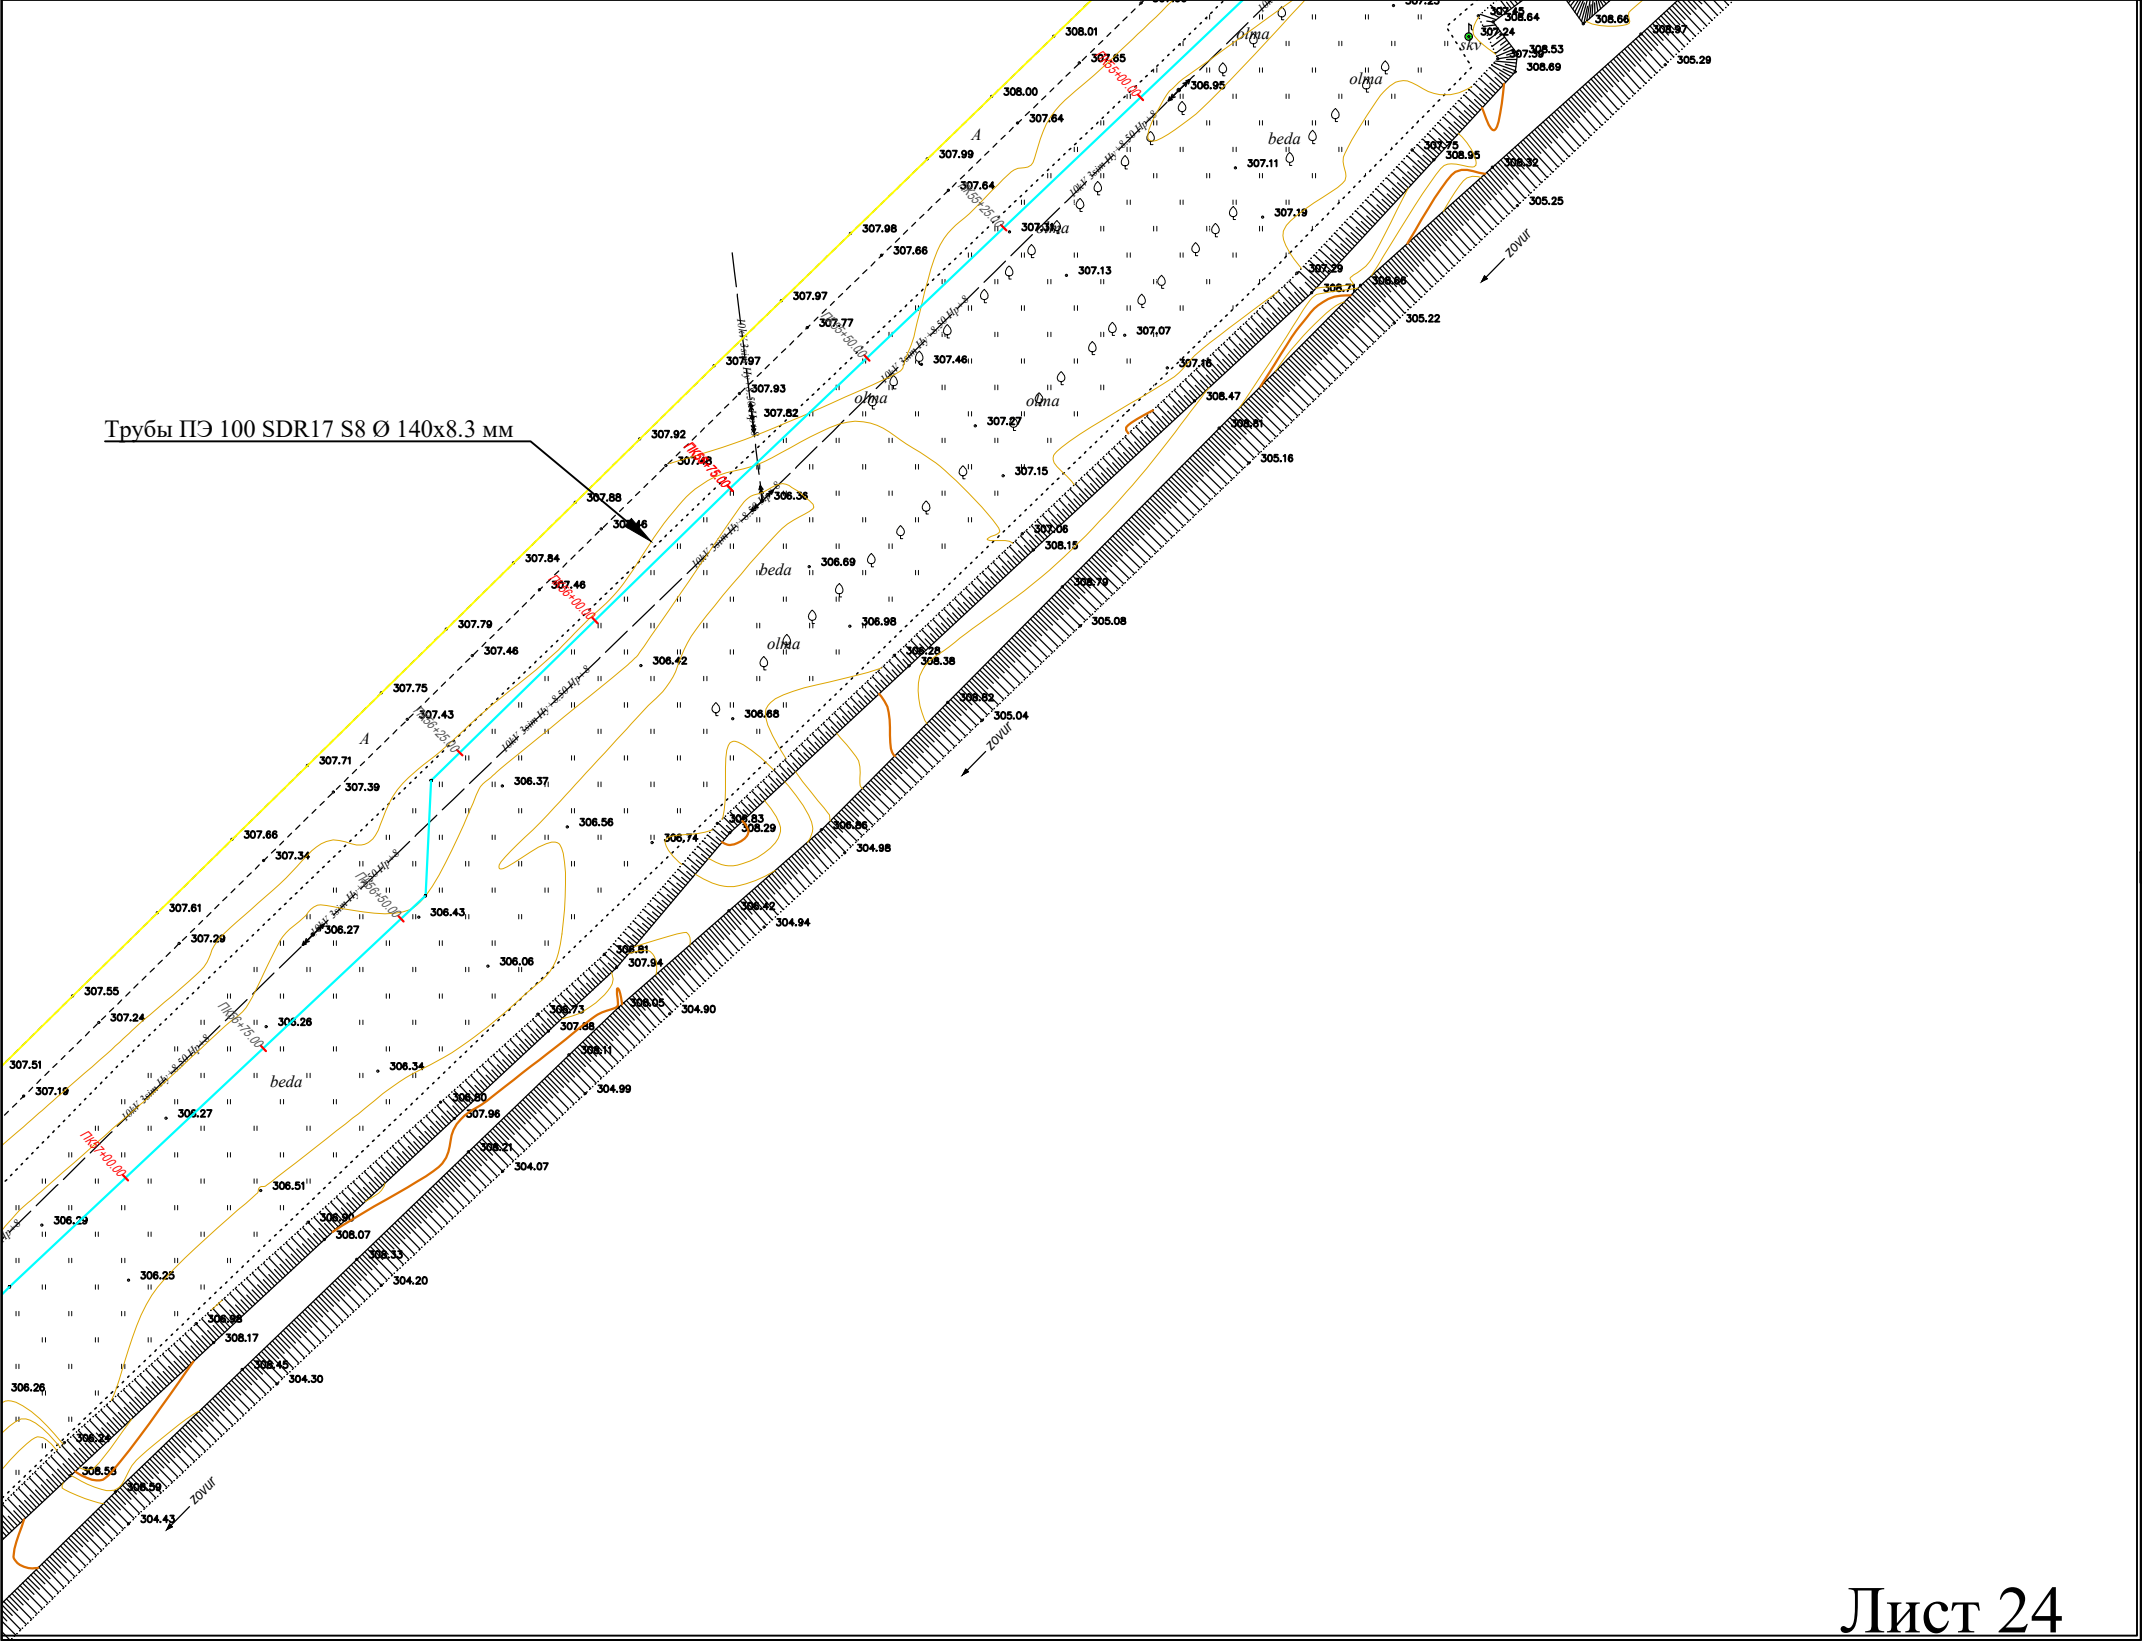



Схема соединения чертеже

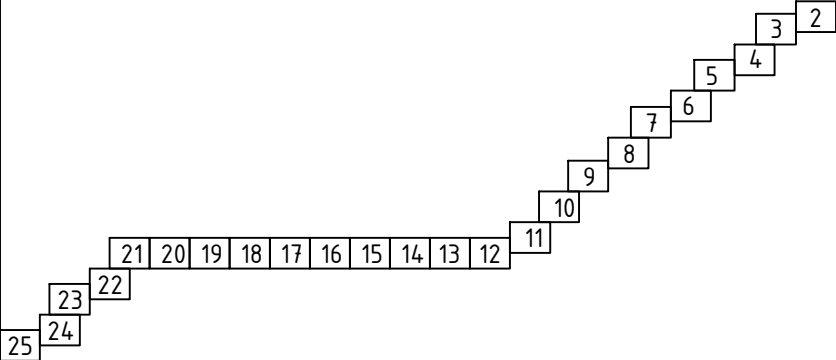


Условные обозначения

- Ø160x9,1мм ПЭ. Проектируемый водопровод
- Ø140x8,3мм ПЭ. Проектируемый водопровод
- Ø127x3,5мм СТ. Проектируемый водопровод
- Ø325x4,0мм СТ. Проектируемый Футляр
- КЦ ○ Водопроводный колодец

Лист 24

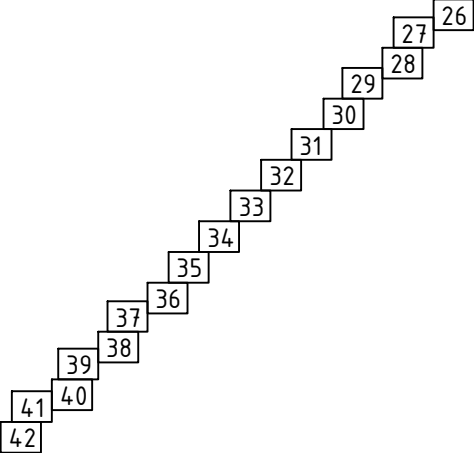


				Строительство наружных водопроводных сетей и сооружений водоснабжения в МСГ "Олтин бошок" Миришкорского района			
Долж.	Ф И О.	Подп	Дата	Наружные сети водопровода	Стадия	Лист	Листов
ГАП	О.Турсунов		2026		РП	18	0
ГИП	М.Кодиров						
Разраб.	М.Абдурашидов						
Провер.	О.Турсунов			Продольный профиль.	ООО "ВЕВАНО LOYIHA"		

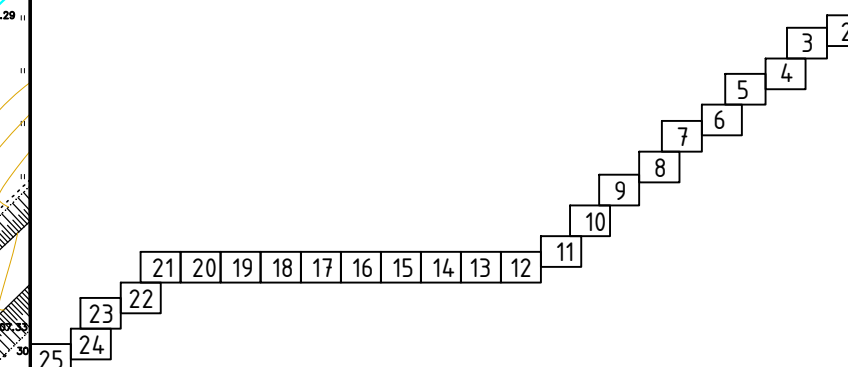

—	Ø160x9,1мм	ПЭ. Проектируемый водопровод
—	Ø140x8,3мм	ПЭ. Проектируемый водопровод
—	Ø127x3,5мм	СТ. Проектируемый водопровод
==	Ø325x4,0мм	СТ. Проектируемый Футляр
КЦ	○	Водопроводный колодец

Лист 25

 				Строительство наружных водопроводных сетей и сооружений водоснабжения в МСГ "Олтин бошок" Миришкорского района			
Долж.	Ф И О.	Подп	Дата				
ГАП	О.Турсунов		2026	Наружные сети водопровода	Стадия	Лист	Листов
ГИП	М.Кодиров				РП	18	0
Разраб.	М.Абдурашидов						
Провер.	О.Турсунов			Продольный профиль.	ООО "ВЕВАНО LOYINA"		


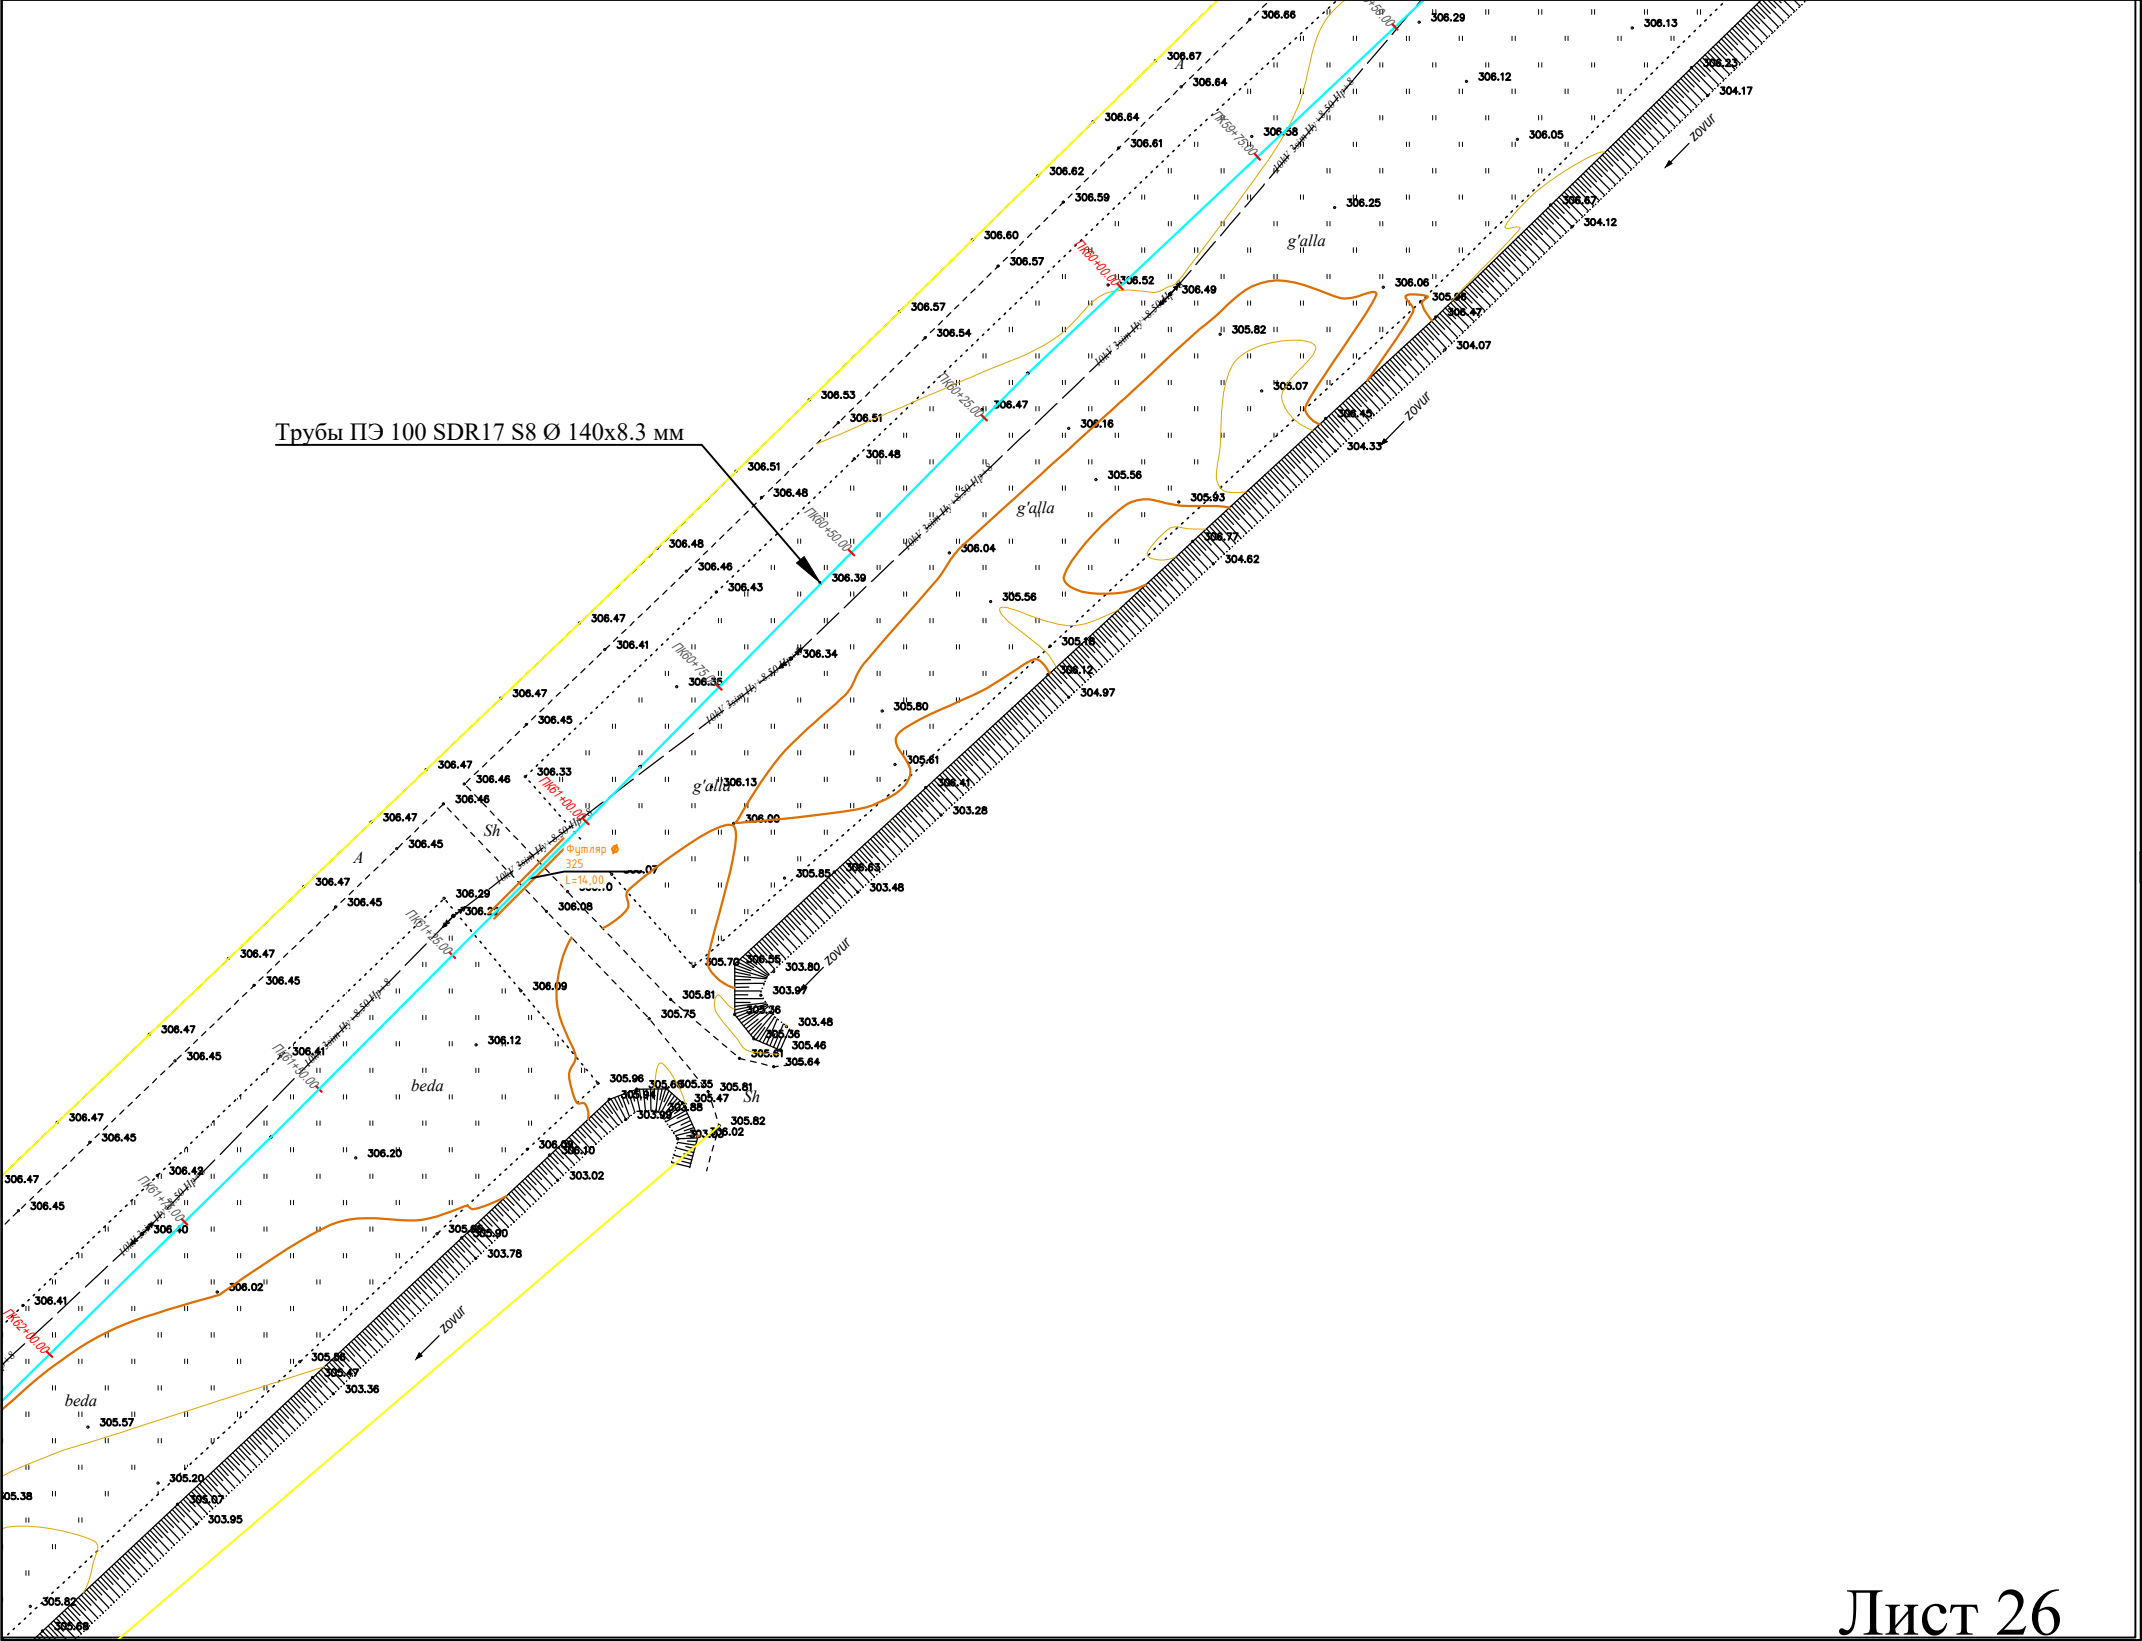



Схема соединения чертеже

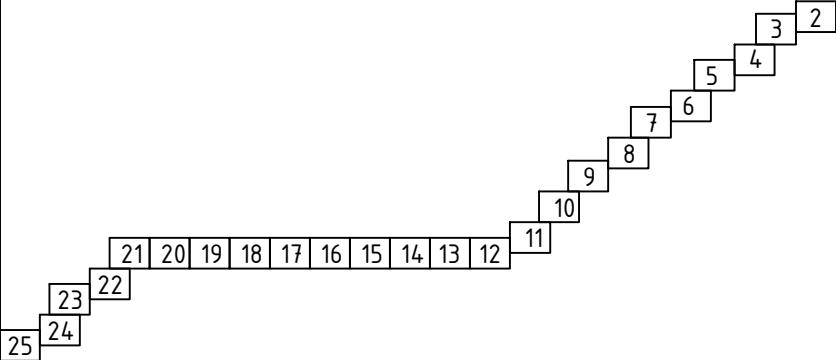

Условные обозначения

- Ø160x9,1мм ПЭ. Проектируемый водопровод
- Ø140x8,3мм ПЭ. Проектируемый водопровод
- Ø127x3,5мм СТ. Проектируемый водопровод
- Ø325x4,0мм СТ. Проектируемый Футляр
- КЦ ○ Водопроводный колодец

Лист 26

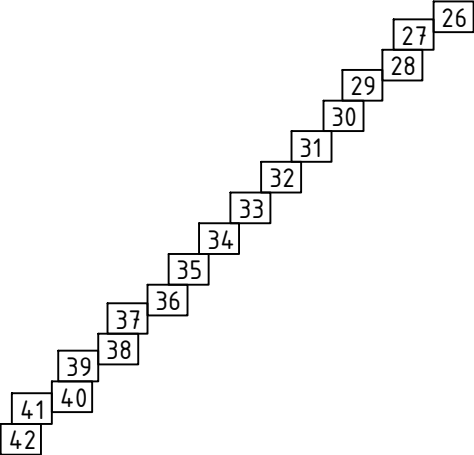

				Строительство наружных водопроводных сетей и сооружений водоснабжения в МСГ "Олтин бошок" Миришкорского района			
Долж.	Ф И О.	Подп	Дата	Наружные сети водопровода	Стадия	Лист	Листов
ГАП	О.Турсунов	<i>FTO</i>	2026		РП	18	0
ГИП	М.Кодиров	<i>FTO</i>					
Разраб.	М.Абдурашидов	<i>FTO</i>					
Провер.	О.Турсунов	<i>FTO</i>		Продольный профиль.	ООО "ВЕВАНО LOYINA"		




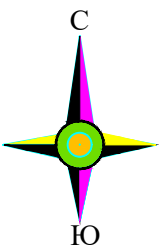


Схема соединения чертеже

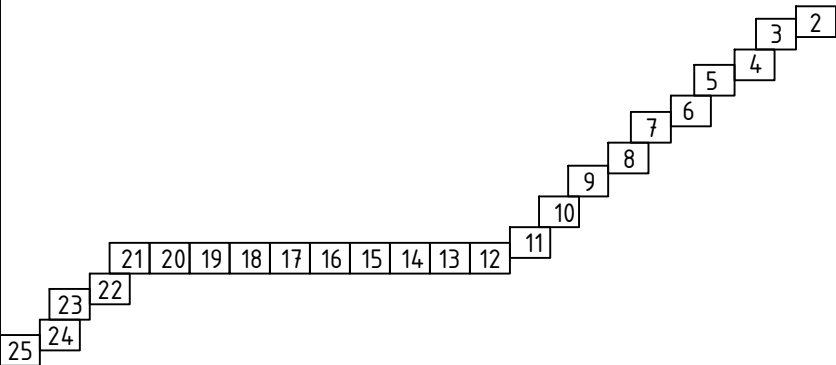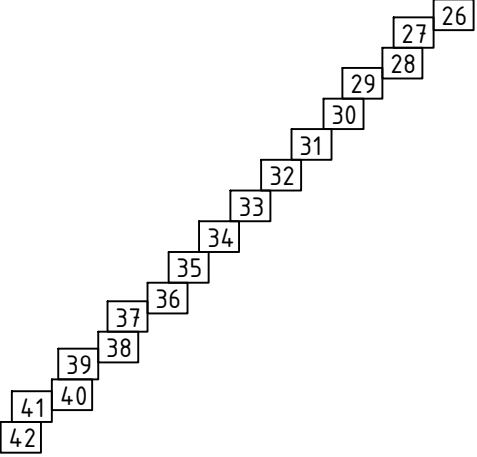

Условные обозначения

- Ø160x9,1мм ПЭ. Проектируемый водопровод
- Ø140x8,3мм ПЭ. Проектируемый водопровод
- Ø127x3,5мм СТ. Проектируемый водопровод
- Ø325x4,0мм СТ. Проектируемый Футляр
- КЦ Водопроводный колодец

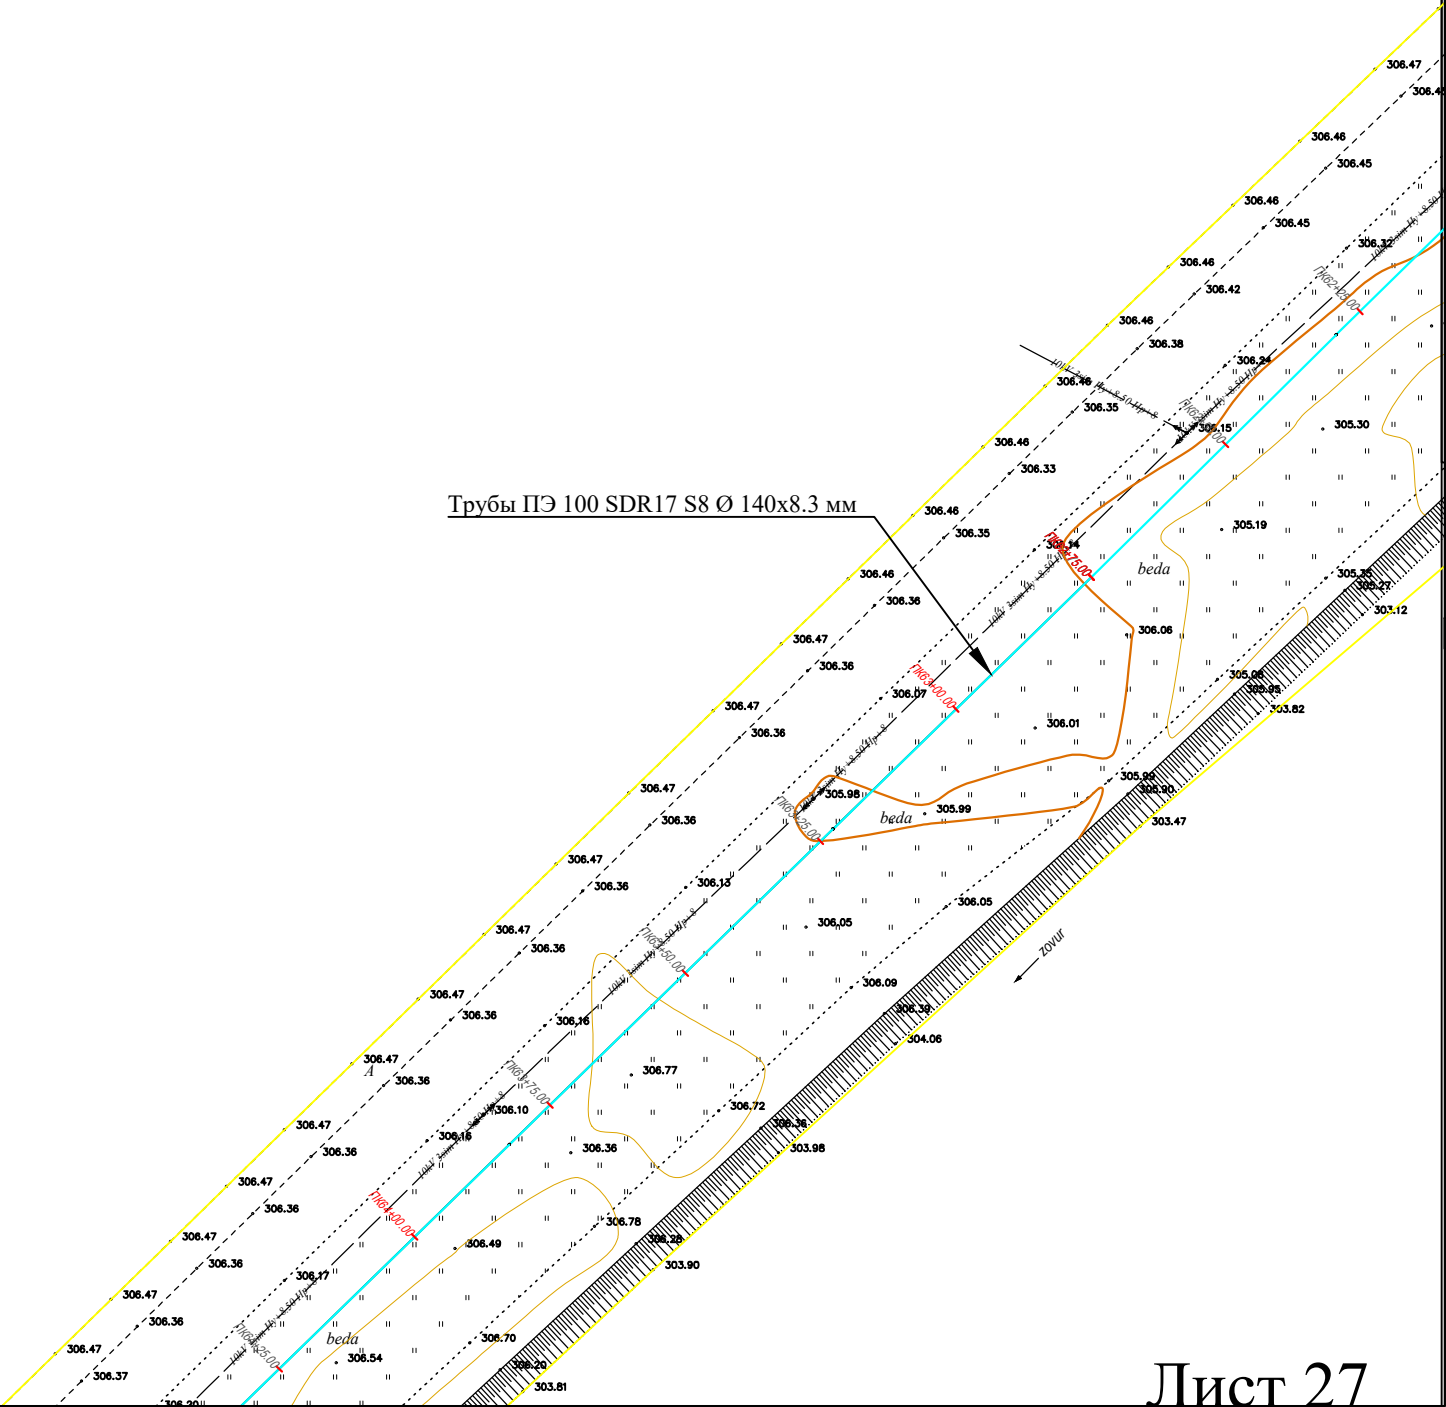

				Строительство наружных водопроводных сетей и сооружений водоснабжения в МСГ "Олтин бошок" Миришкорского района			
Долж.	Ф И О.	Подп	Дата	Наружные сети водопровода	Стадия	Лист	Листов
ГАП	О.Турсунов	Е/О	2026		РП	18	0
ГИП	М.Кодиров	Е/О					
Разраб.	М.Абдурашидов	Е/О					
Провер.	О.Турсунов	Е/О		Продольный профиль.	ООО "ВЕВАНО LOYINA"		


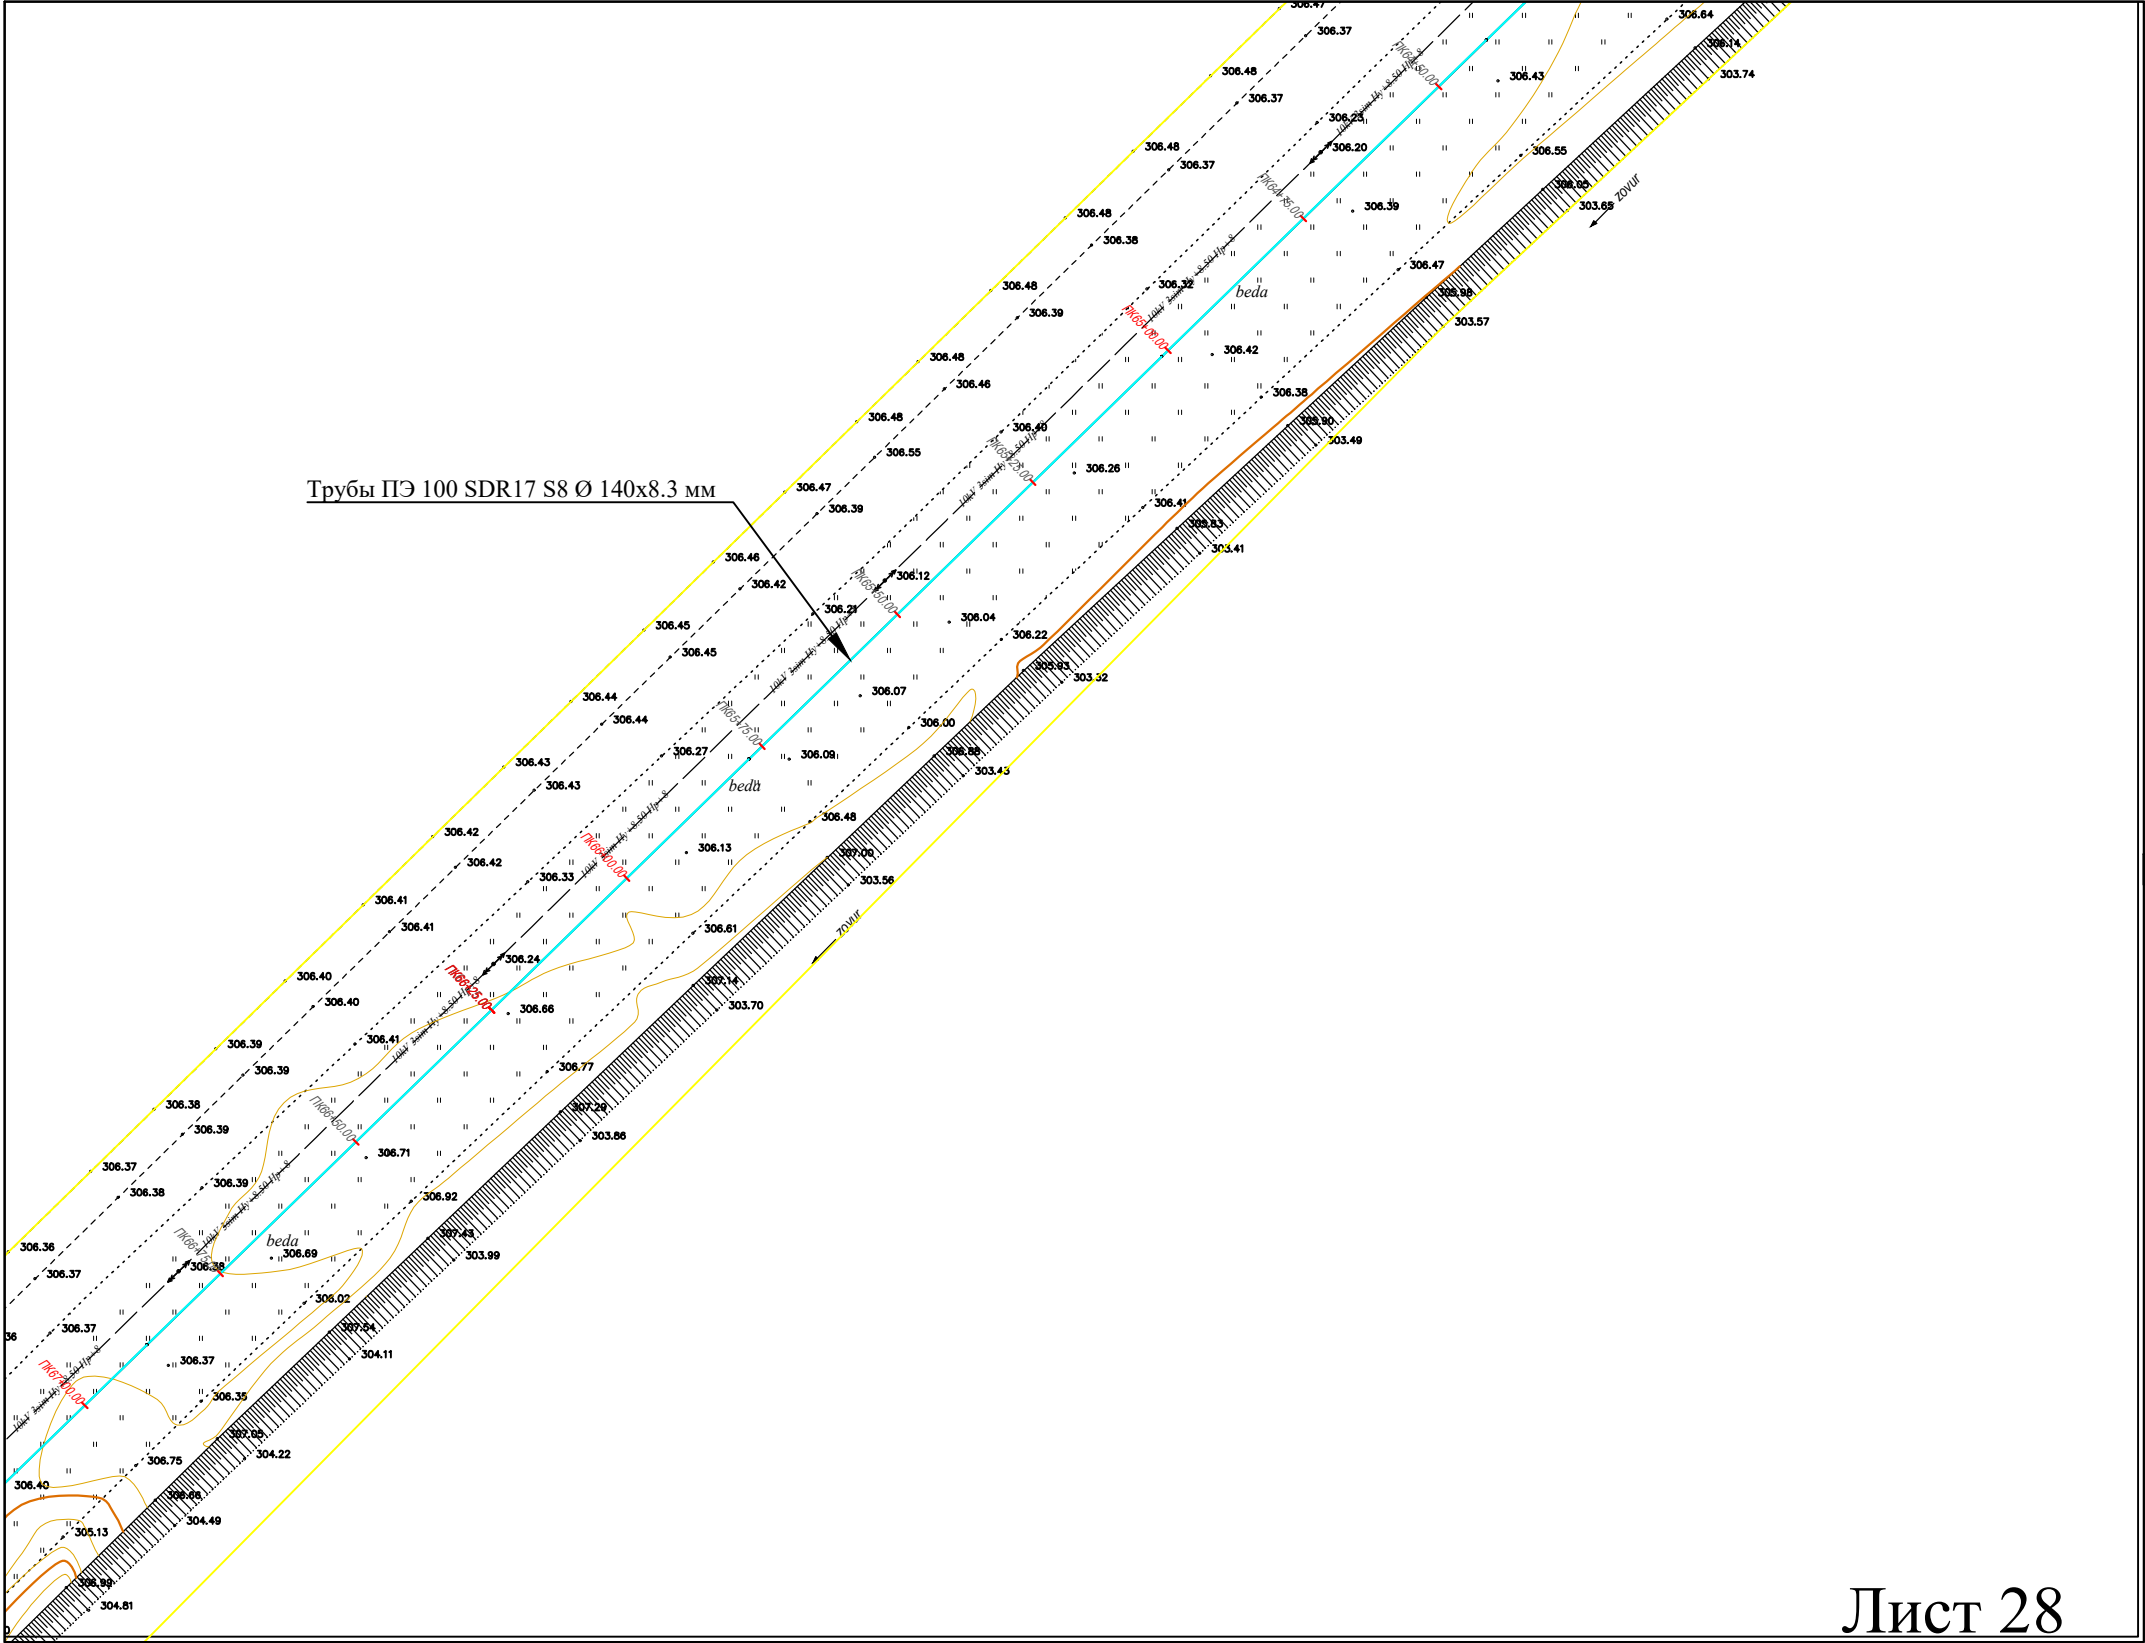



Схема соединения чертеже

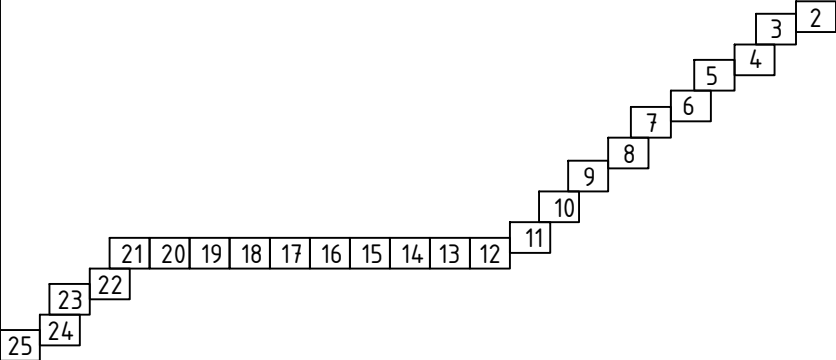

Условные обозначения

- Ø160x9,1мм ПЭ. Проектируемый водопровод
- Ø140x8,3мм ПЭ. Проектируемый водопровод
- Ø127x3,5мм СТ. Проектируемый водопровод
- Ø325x4,0мм СТ. Проектируемый Футляр
- КЦ ○ Водопроводный колодец

Лист 28

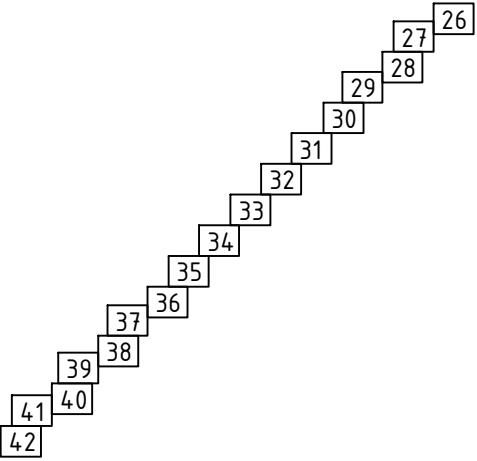

				Строительство наружных водопроводных сетей и сооружений водоснабжения в МСГ "Олтин бошок" Миришкорского района			
Долж.	Ф И О.	Подп	Дата	Наружные сети водопровода	Стадия	Лист	Листов
ГАП	О.Турсунов	<i>FTO</i>	2026		РП	18	0
ГИП	М.Кодиров	<i>FTO</i>					
Разраб.	М.Абдурашидов	<i>FTO</i>					
Провер.	О.Турсунов	<i>FTO</i>		Продольный профиль.	ООО "ВЕВАНО LOYINA"		


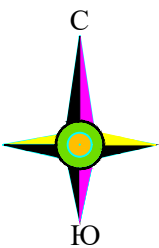




Схема соединения чертеже

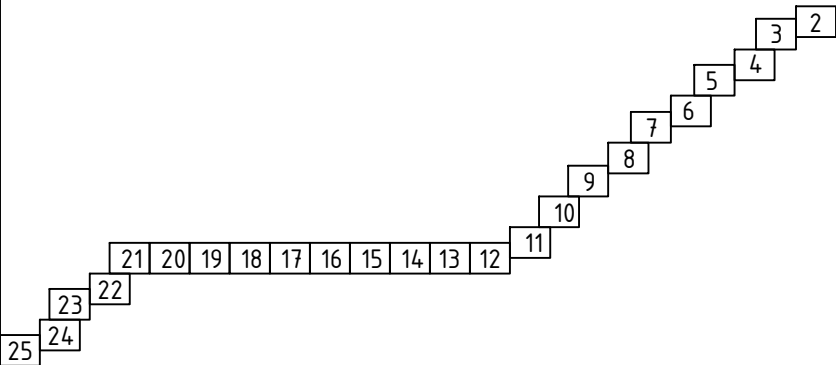

Условные обозначения

- Ø160x9,1мм ПЭ. Проектируемый водопровод
- Ø140x8,3мм ПЭ. Проектируемый водопровод
- Ø127x3,5мм СТ. Проектируемый водопровод
- Ø325x4,0мм СТ. Проектируемый Футляр
- КЦ Водопроводный колодец

Трубы ПЭ 100 SDR17 S8 Ø 140x8.3 мм

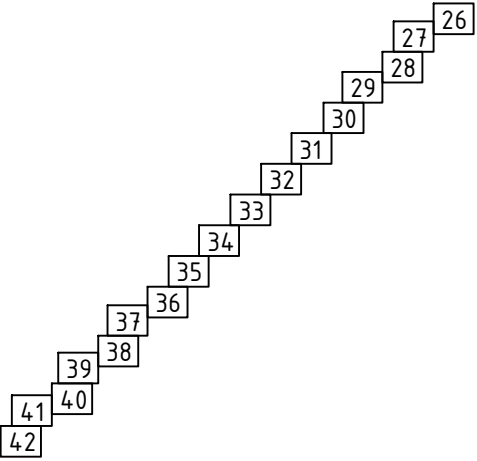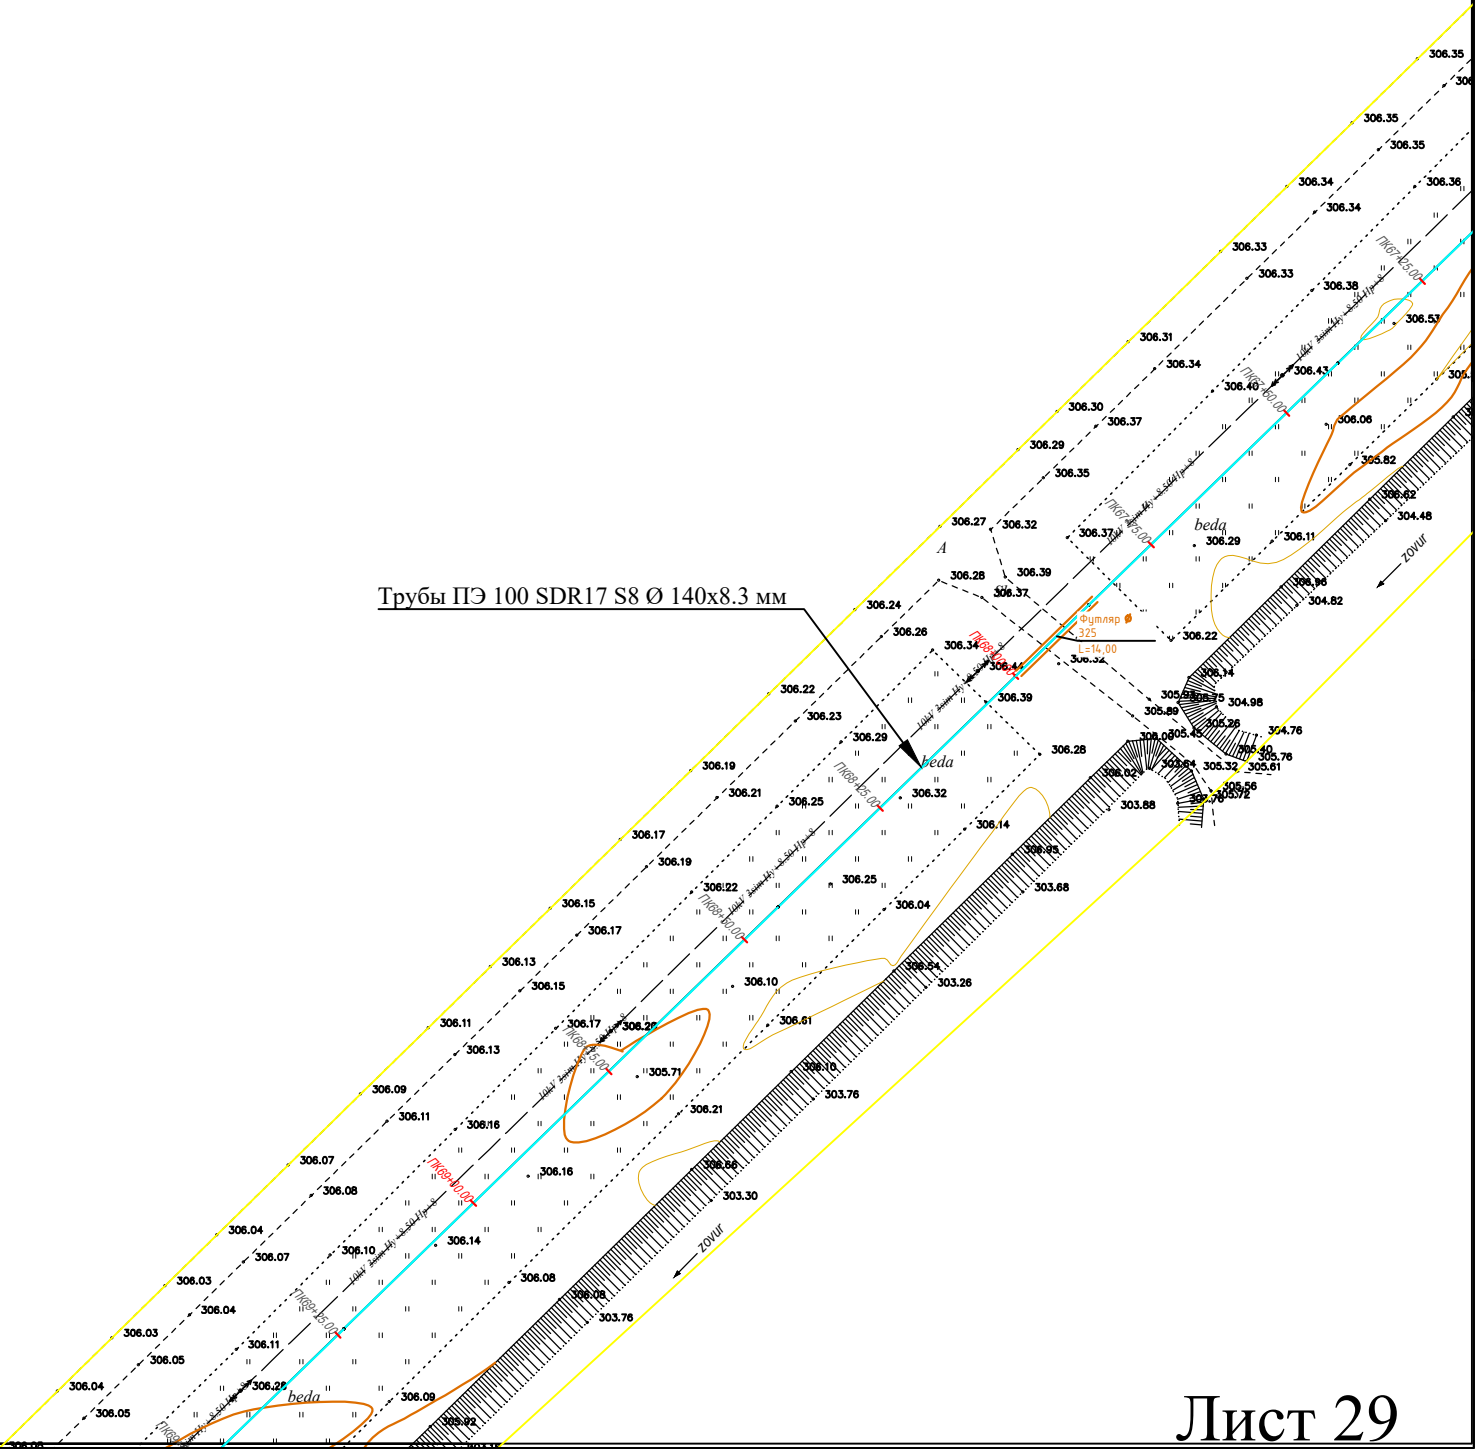

				Строительство наружных водопроводных сетей и сооружений водоснабжения в МСГ "Олтин бошок" Миришкорского района			
Долж.	Ф И О.	Подп	Дата	Наружные сети водопровода	Стадия	Лист	Листов
ГАП	О.Турсунов		2026		РП	18	0
ГИП	М.Кодиров						
Разраб.	М.Абдурашидов						
Провер.	О.Турсунов			Продольный профиль.	ООО "ВЕВАНО LOYIHA"		


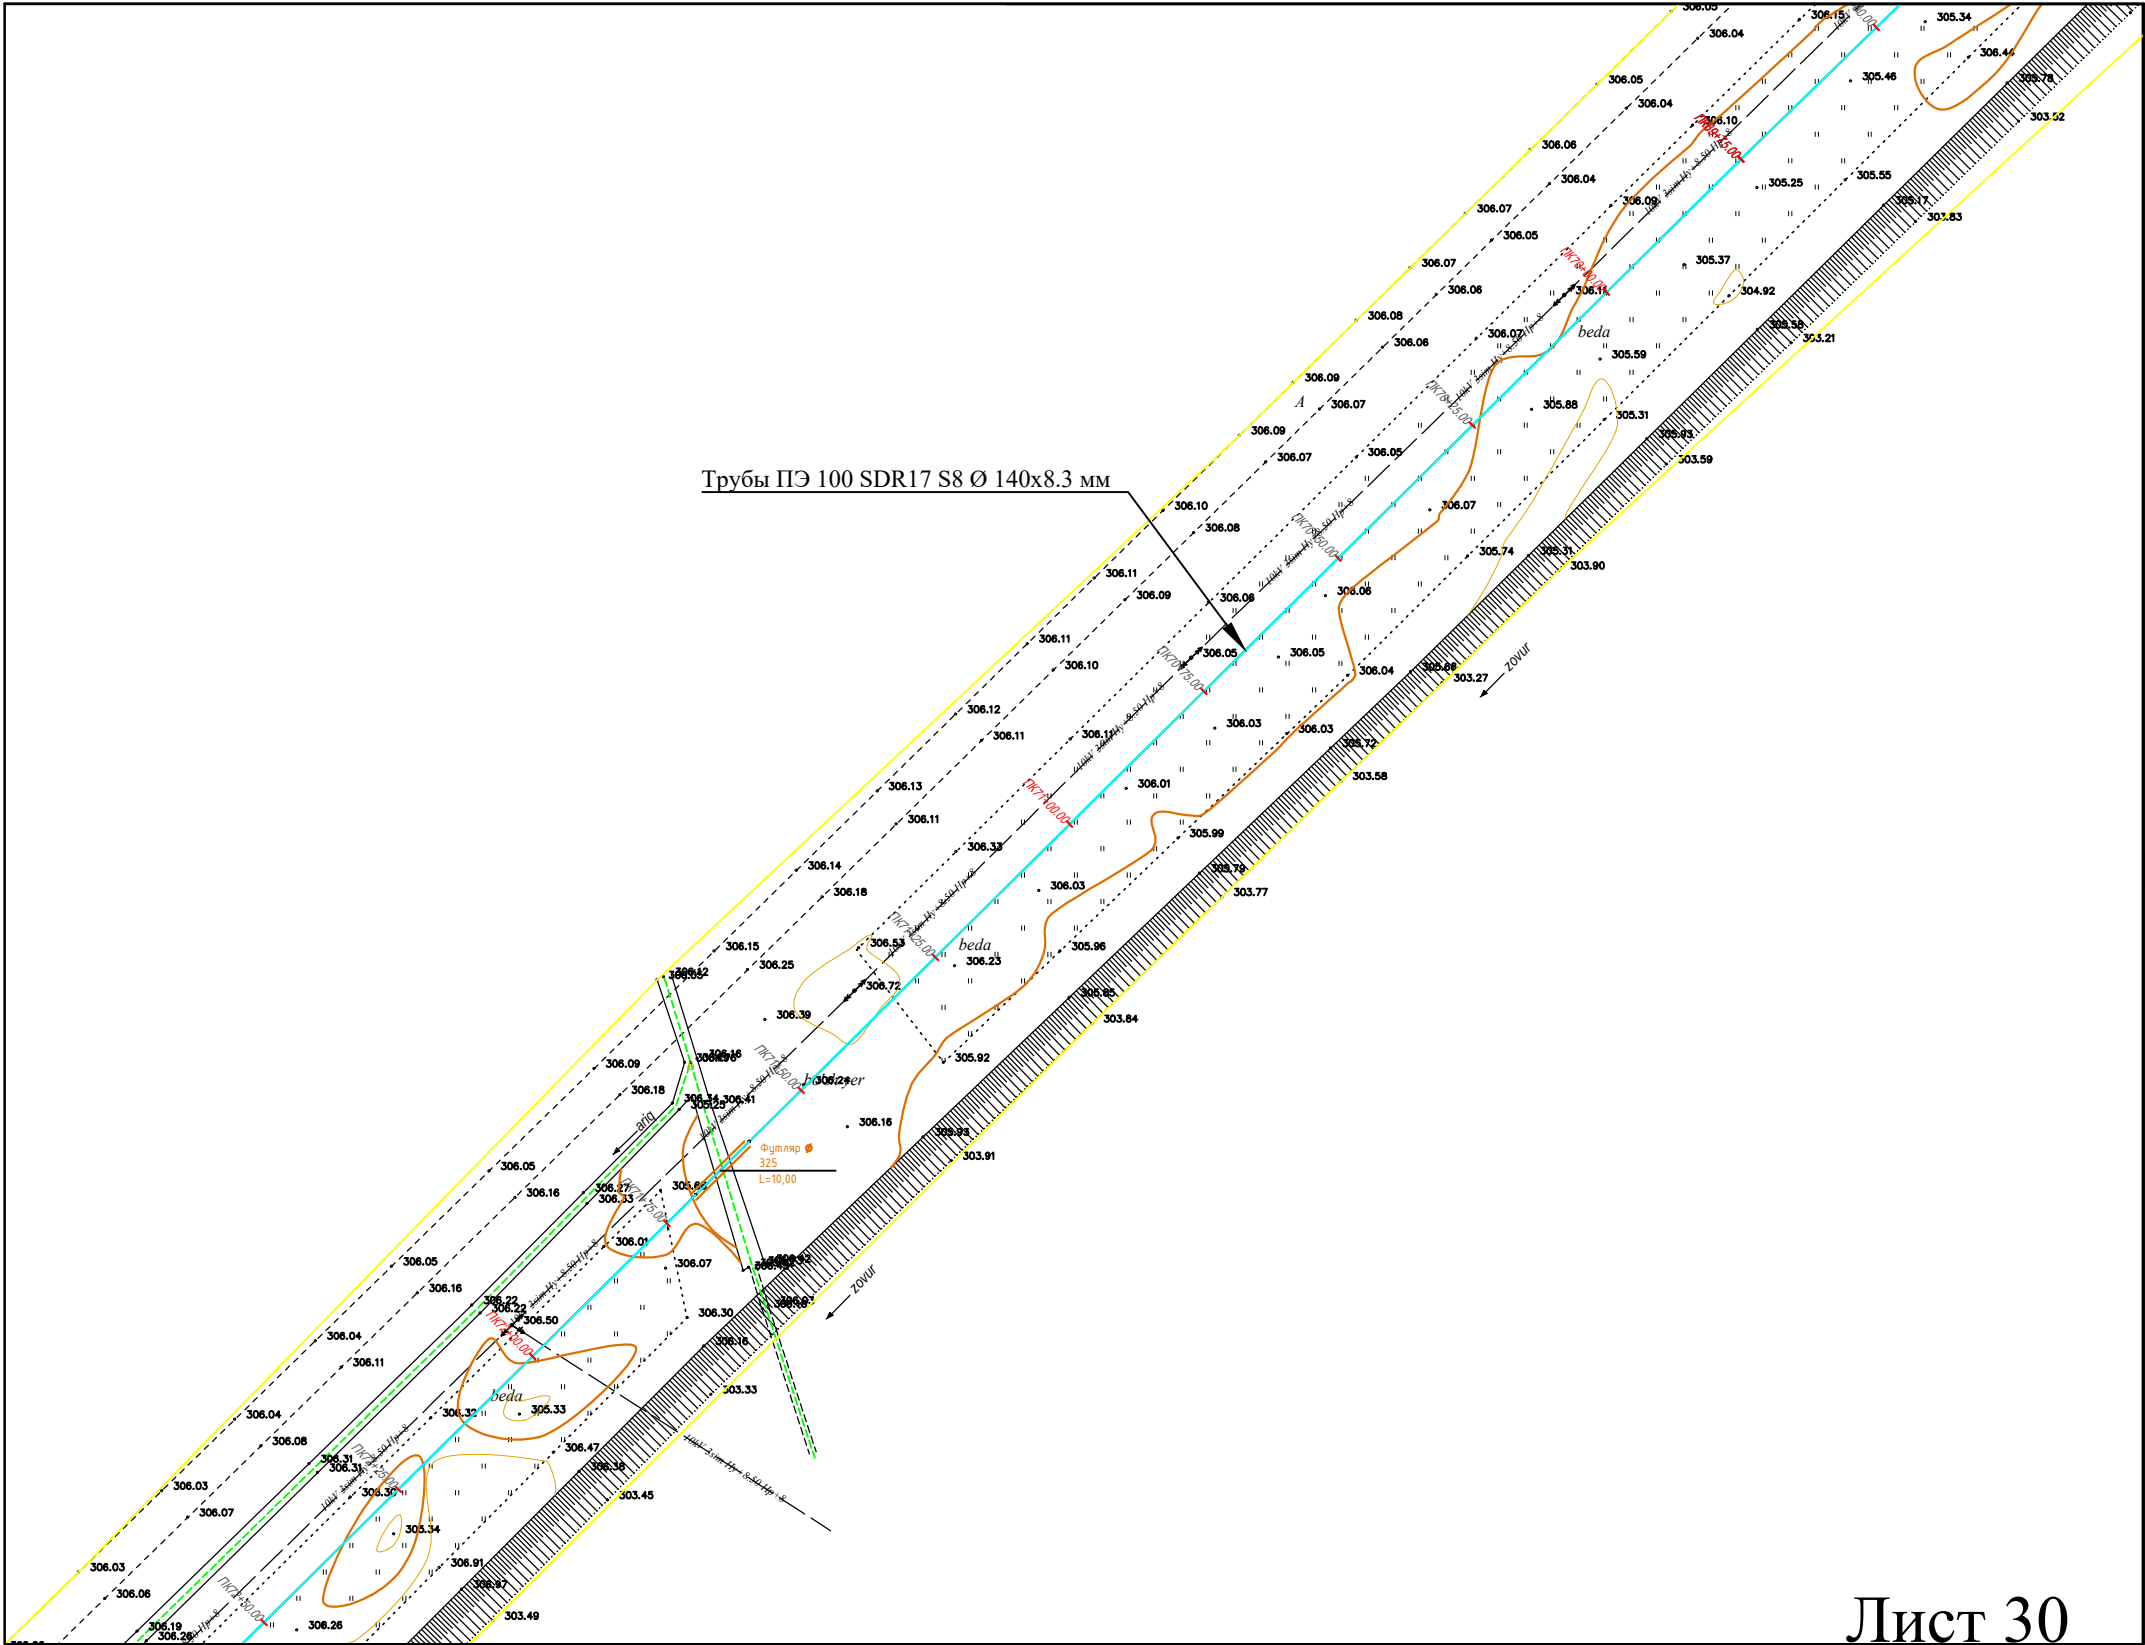



Схема соединения чертеже

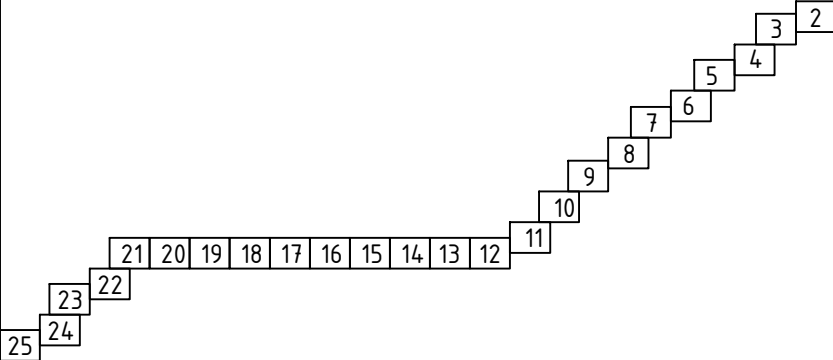


Условные обозначения

- Ø160x9,1мм ПЭ. Проектируемый водопровод
- Ø140x8,3мм ПЭ. Проектируемый водопровод
- Ø127x3,5мм СТ. Проектируемый водопровод
- Ø325x4,0мм СТ. Проектируемый Футляр
- КЦ ○ Водопроводный колодец

Лист 30

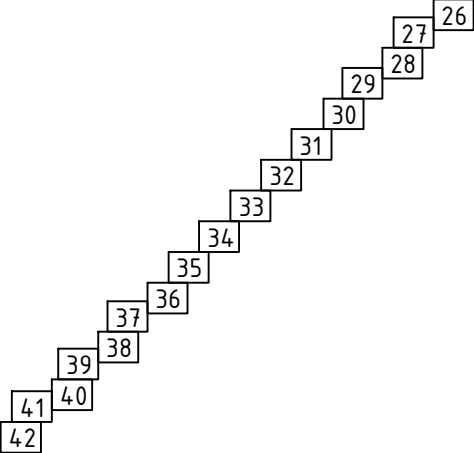



				Строительство наружных водопроводных сетей и сооружений водоснабжения в МСГ "Олтин бошок" Миришкорского района			
Долж.	Ф И О.	Подп	Дата	Наружные сети водопровода	Стадия	Лист	Листов
ГАП	О.Турсунов	2026			РП	18	0
ГИП	М.Кодиров						
Разраб.	М.Абдурашидов						
Провер.	О.Турсунов			Продольный профиль.	ООО "ВЕВАНО LOYIHA"		

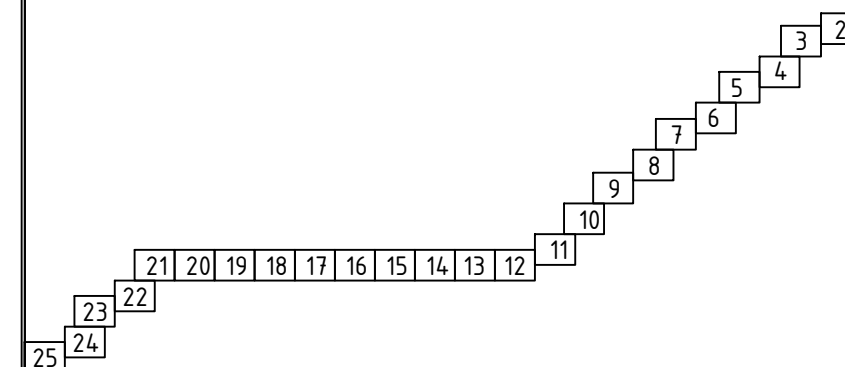

	Ø160x9,1мм ПЭ. Проектируемый водопровод
	Ø140x8,3мм ПЭ. Проектируемый водопровод
	Ø127x3,5мм СТ. Проектируемый водопровод
	Ø325x4,0мм СТ. Проектируемый Футляр
	Водопроводный колодец

Лист 31

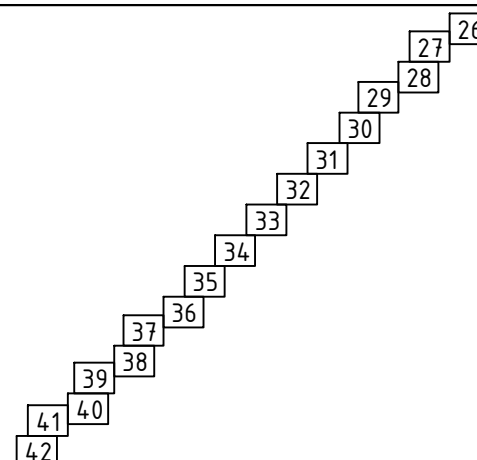

 				Строительство наружных водопроводных сетей и сооружений водоснабжения в МСГ "Олтин бошок" Миришкорского района			
Долж.	Ф И О.	Подп	Дата	Наружные сети водопровода	Стадия	Лист	Листов
ГАП	О.Турсунов		2026		РП	18	0
ГИП	М.Кодиров						
Разраб.	М.Абдурашидов						
Провер.	О.Турсунов			Продольный профиль.	ООО "ВЕВАНО LOYIHA"		



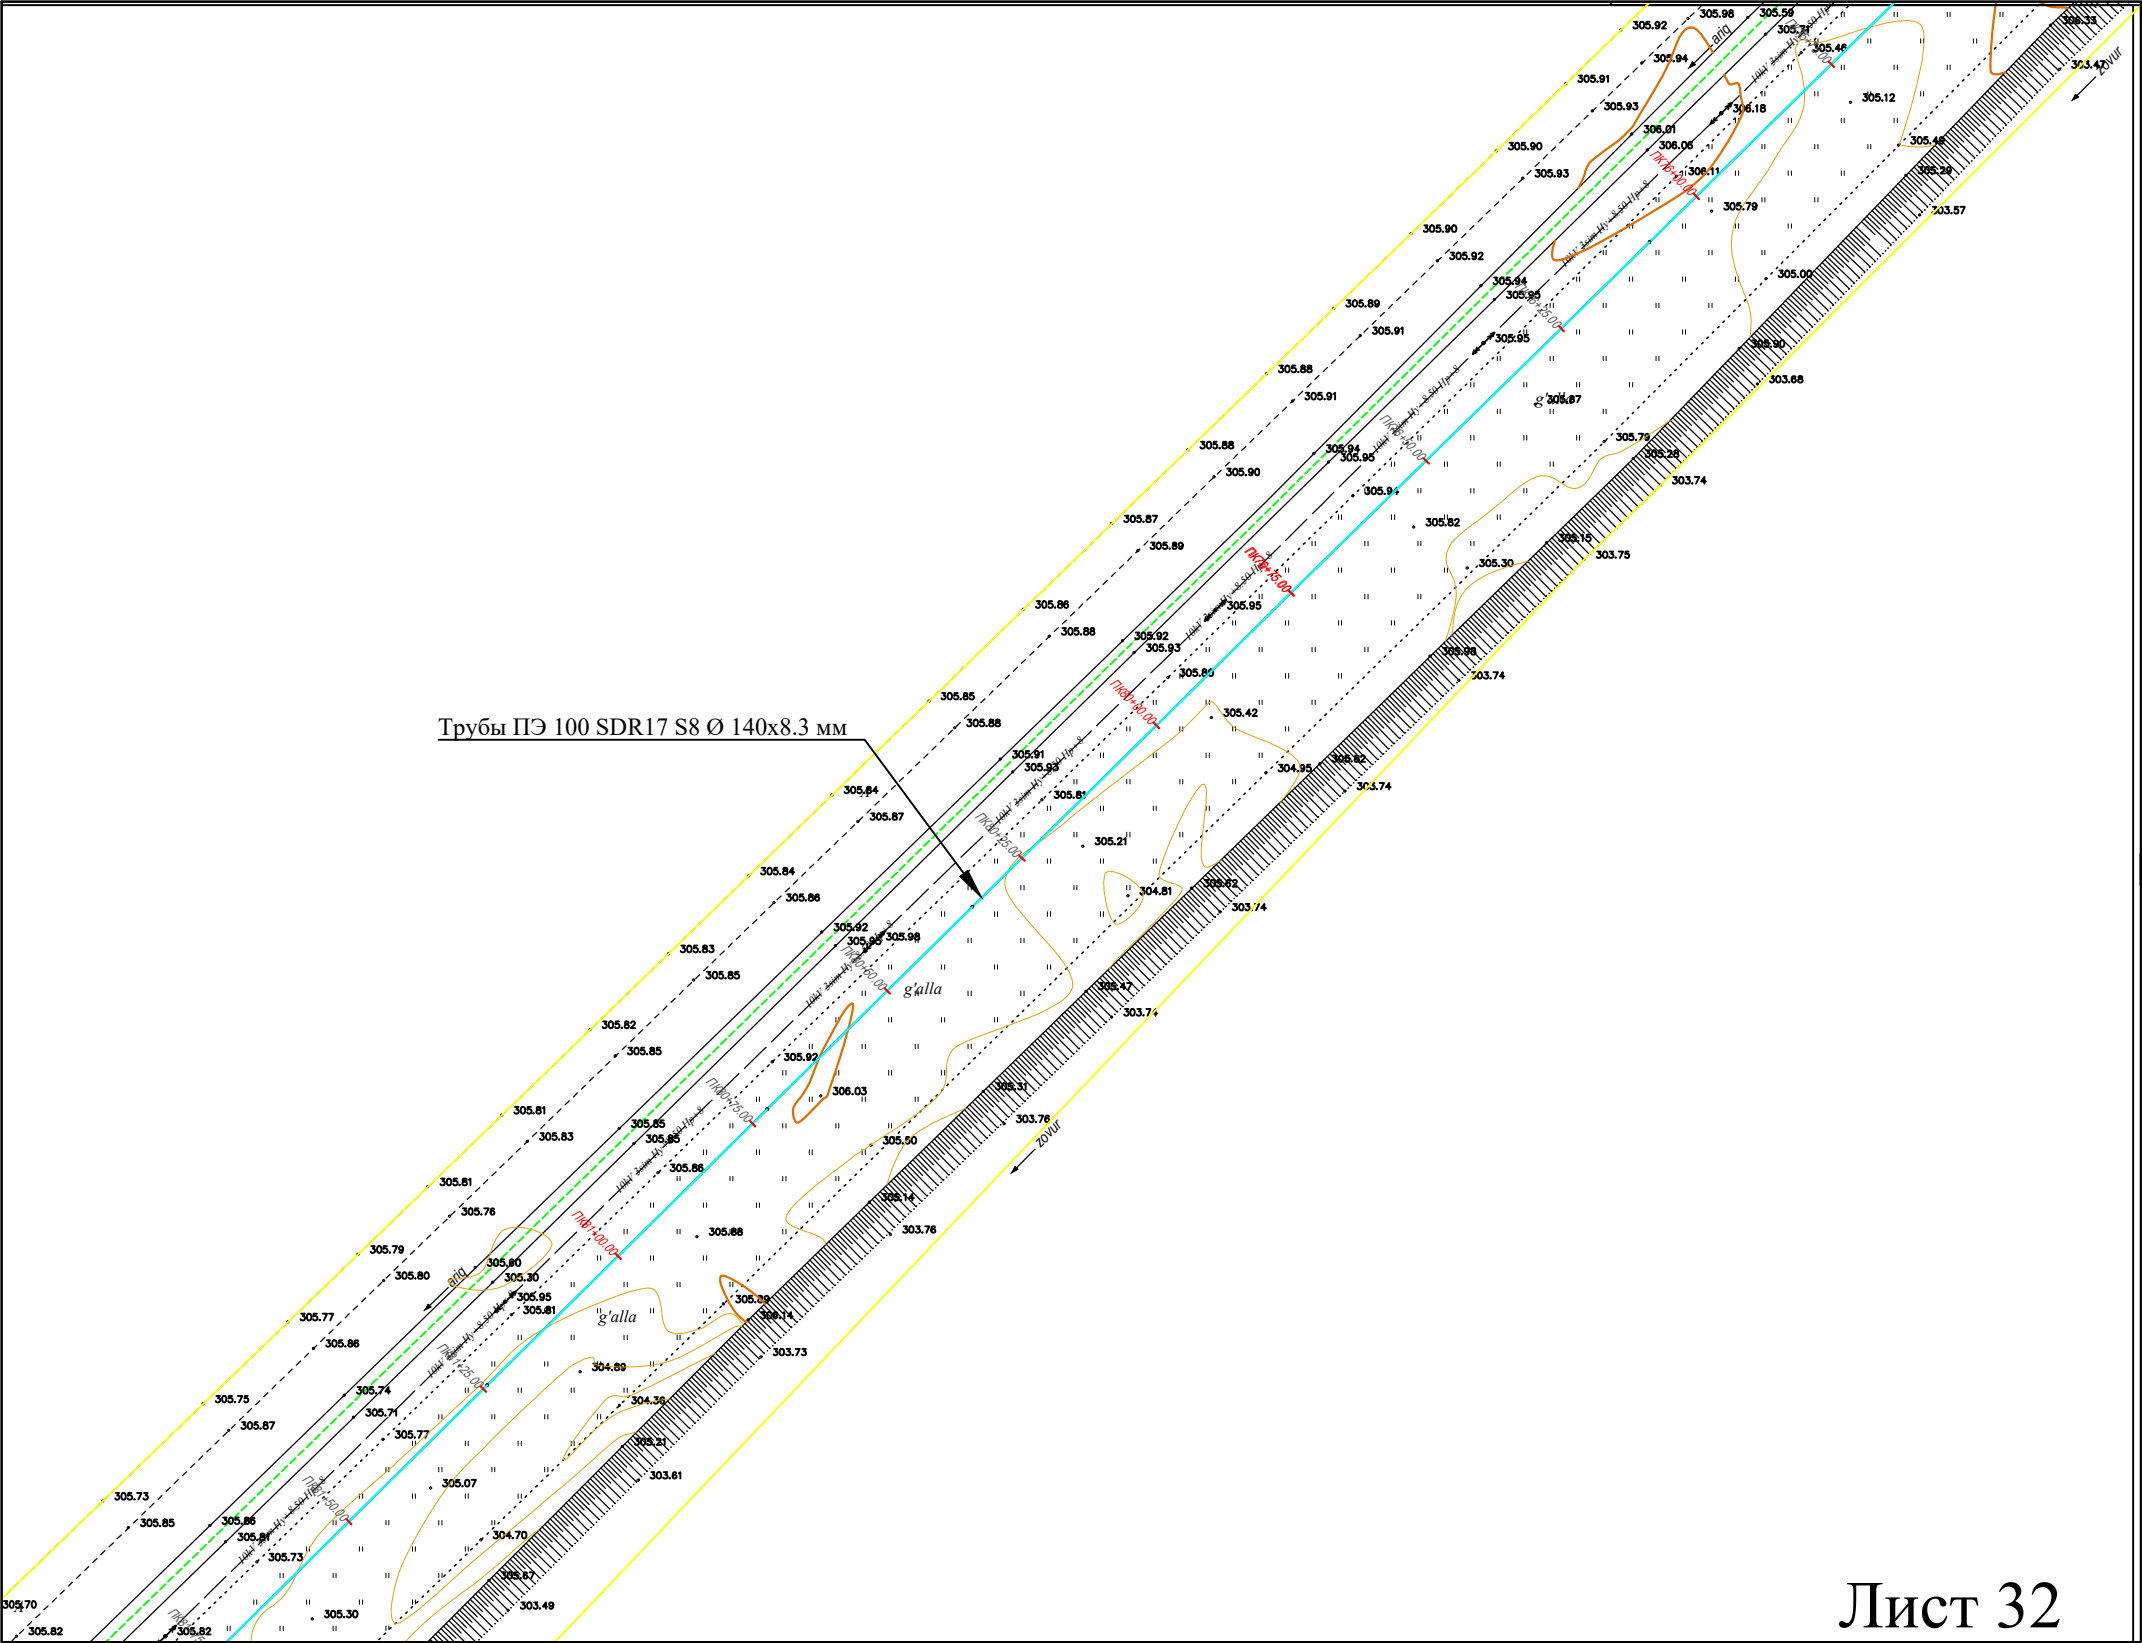


Схема соединения чертеже

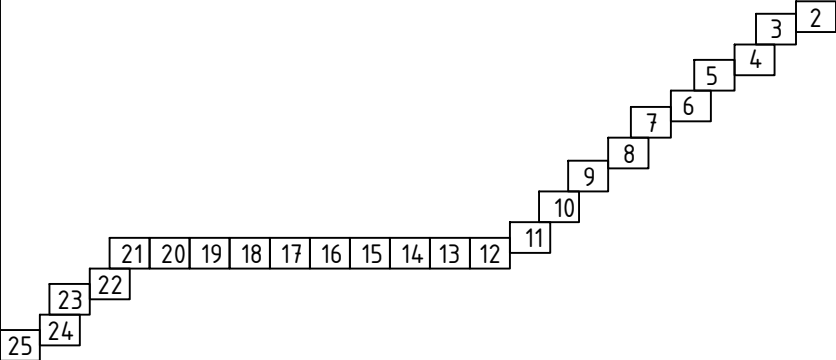

Условные обозначения

- Ø160x9,1мм ПЭ. Проектируемый водопровод
- Ø140x8,3мм ПЭ. Проектируемый водопровод
- Ø127x3,5мм СТ. Проектируемый водопровод
- Ø325x4,0мм СТ. Проектируемый Футляр
- КЦ ○ Водопроводный колодец

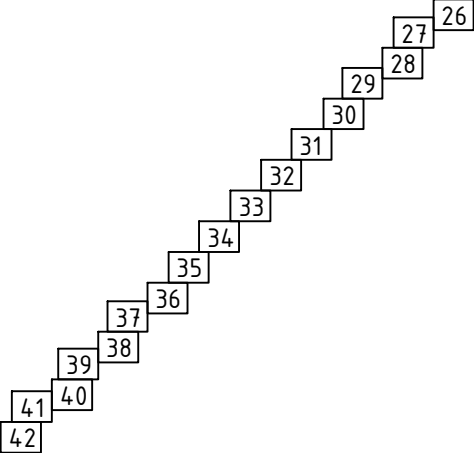

				Строительство наружных водопроводных сетей и сооружений водоснабжения в МСГ "Олтин бошок" Миришкорского района			
Долж.	Ф И О.	Подп	Дата	Наружные сети водопровода	Стадия	Лист	Листов
ГАП	О.Турсунов	<i>FTO</i>	2026		РП	18	0
ГИП	М.Кодиров	<i>FTO</i>					
Разраб.	М.Абдурашидов	<i>FTO</i>					
Провер.	О.Турсунов	<i>FTO</i>		Продольный профиль.	ООО "ВЕВАНО LOYINA"		


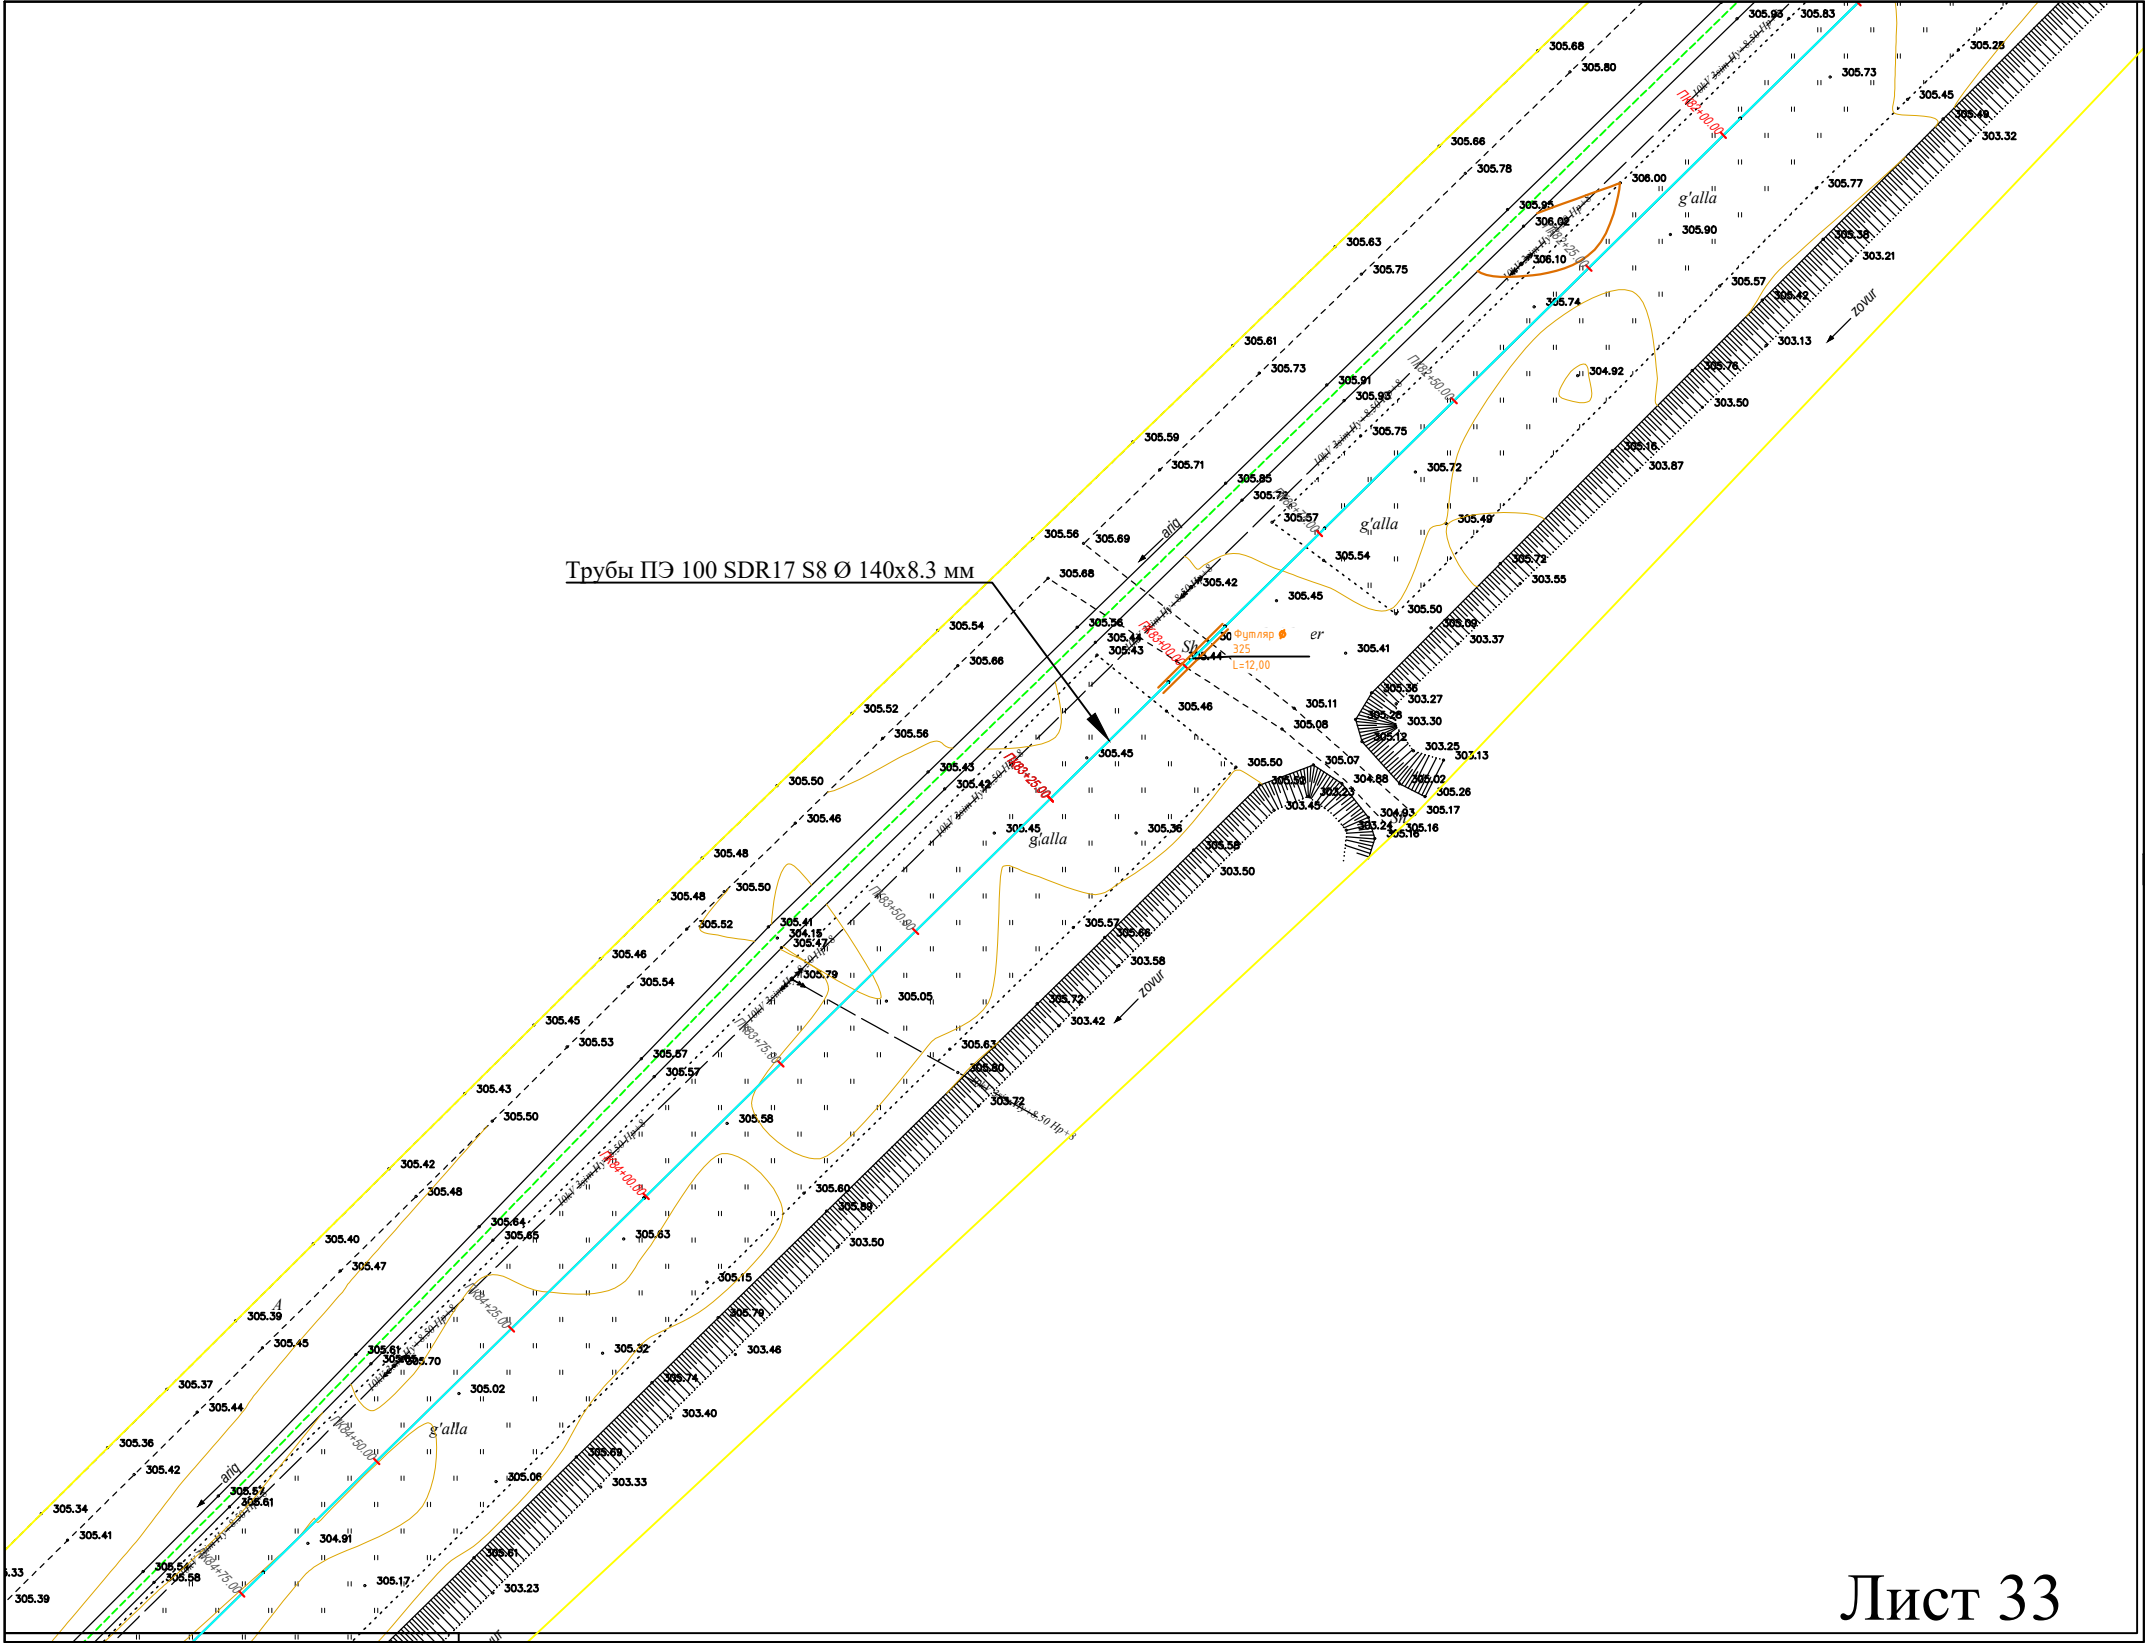



Схема соединения чертеже

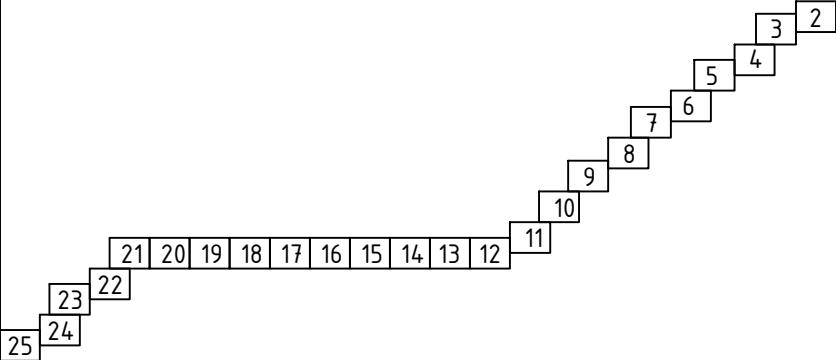

Условные обозначения

- Ø160x9,1мм ПЭ. Проектируемый водопровод
- Ø140x8,3мм ПЭ. Проектируемый водопровод
- Ø127x3,5мм СТ. Проектируемый водопровод
- Ø325x4,0мм СТ. Проектируемый Футляр
- КЦ ○ Водопроводный колодец

Лист 33

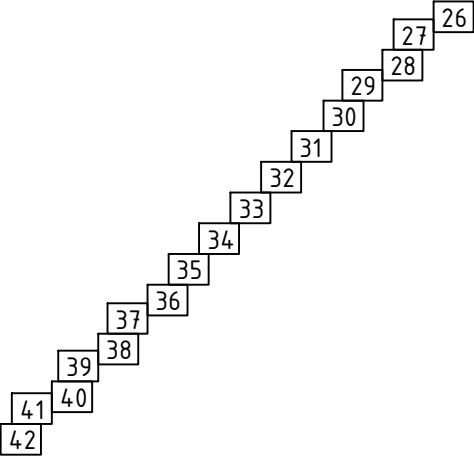

				Строительство наружных водопроводных сетей и сооружений водоснабжения в МСГ "Олтин бошок" Миришкорского района			
Долж.	Ф И О.	Подп	Дата	Наружные сети водопровода	Стадия	Лист	Листов
ГАП	О.Турсунов	<i>FTO</i>	2026		РП	18	0
ГИП	М.Кодиров	<i>FTO</i>					
Разраб.	М.Абдурашидов	<i>FTO</i>					
Провер.	О.Турсунов	<i>FTO</i>		Продольный профиль.	ООО "ВЕВАНО LOYINA"		


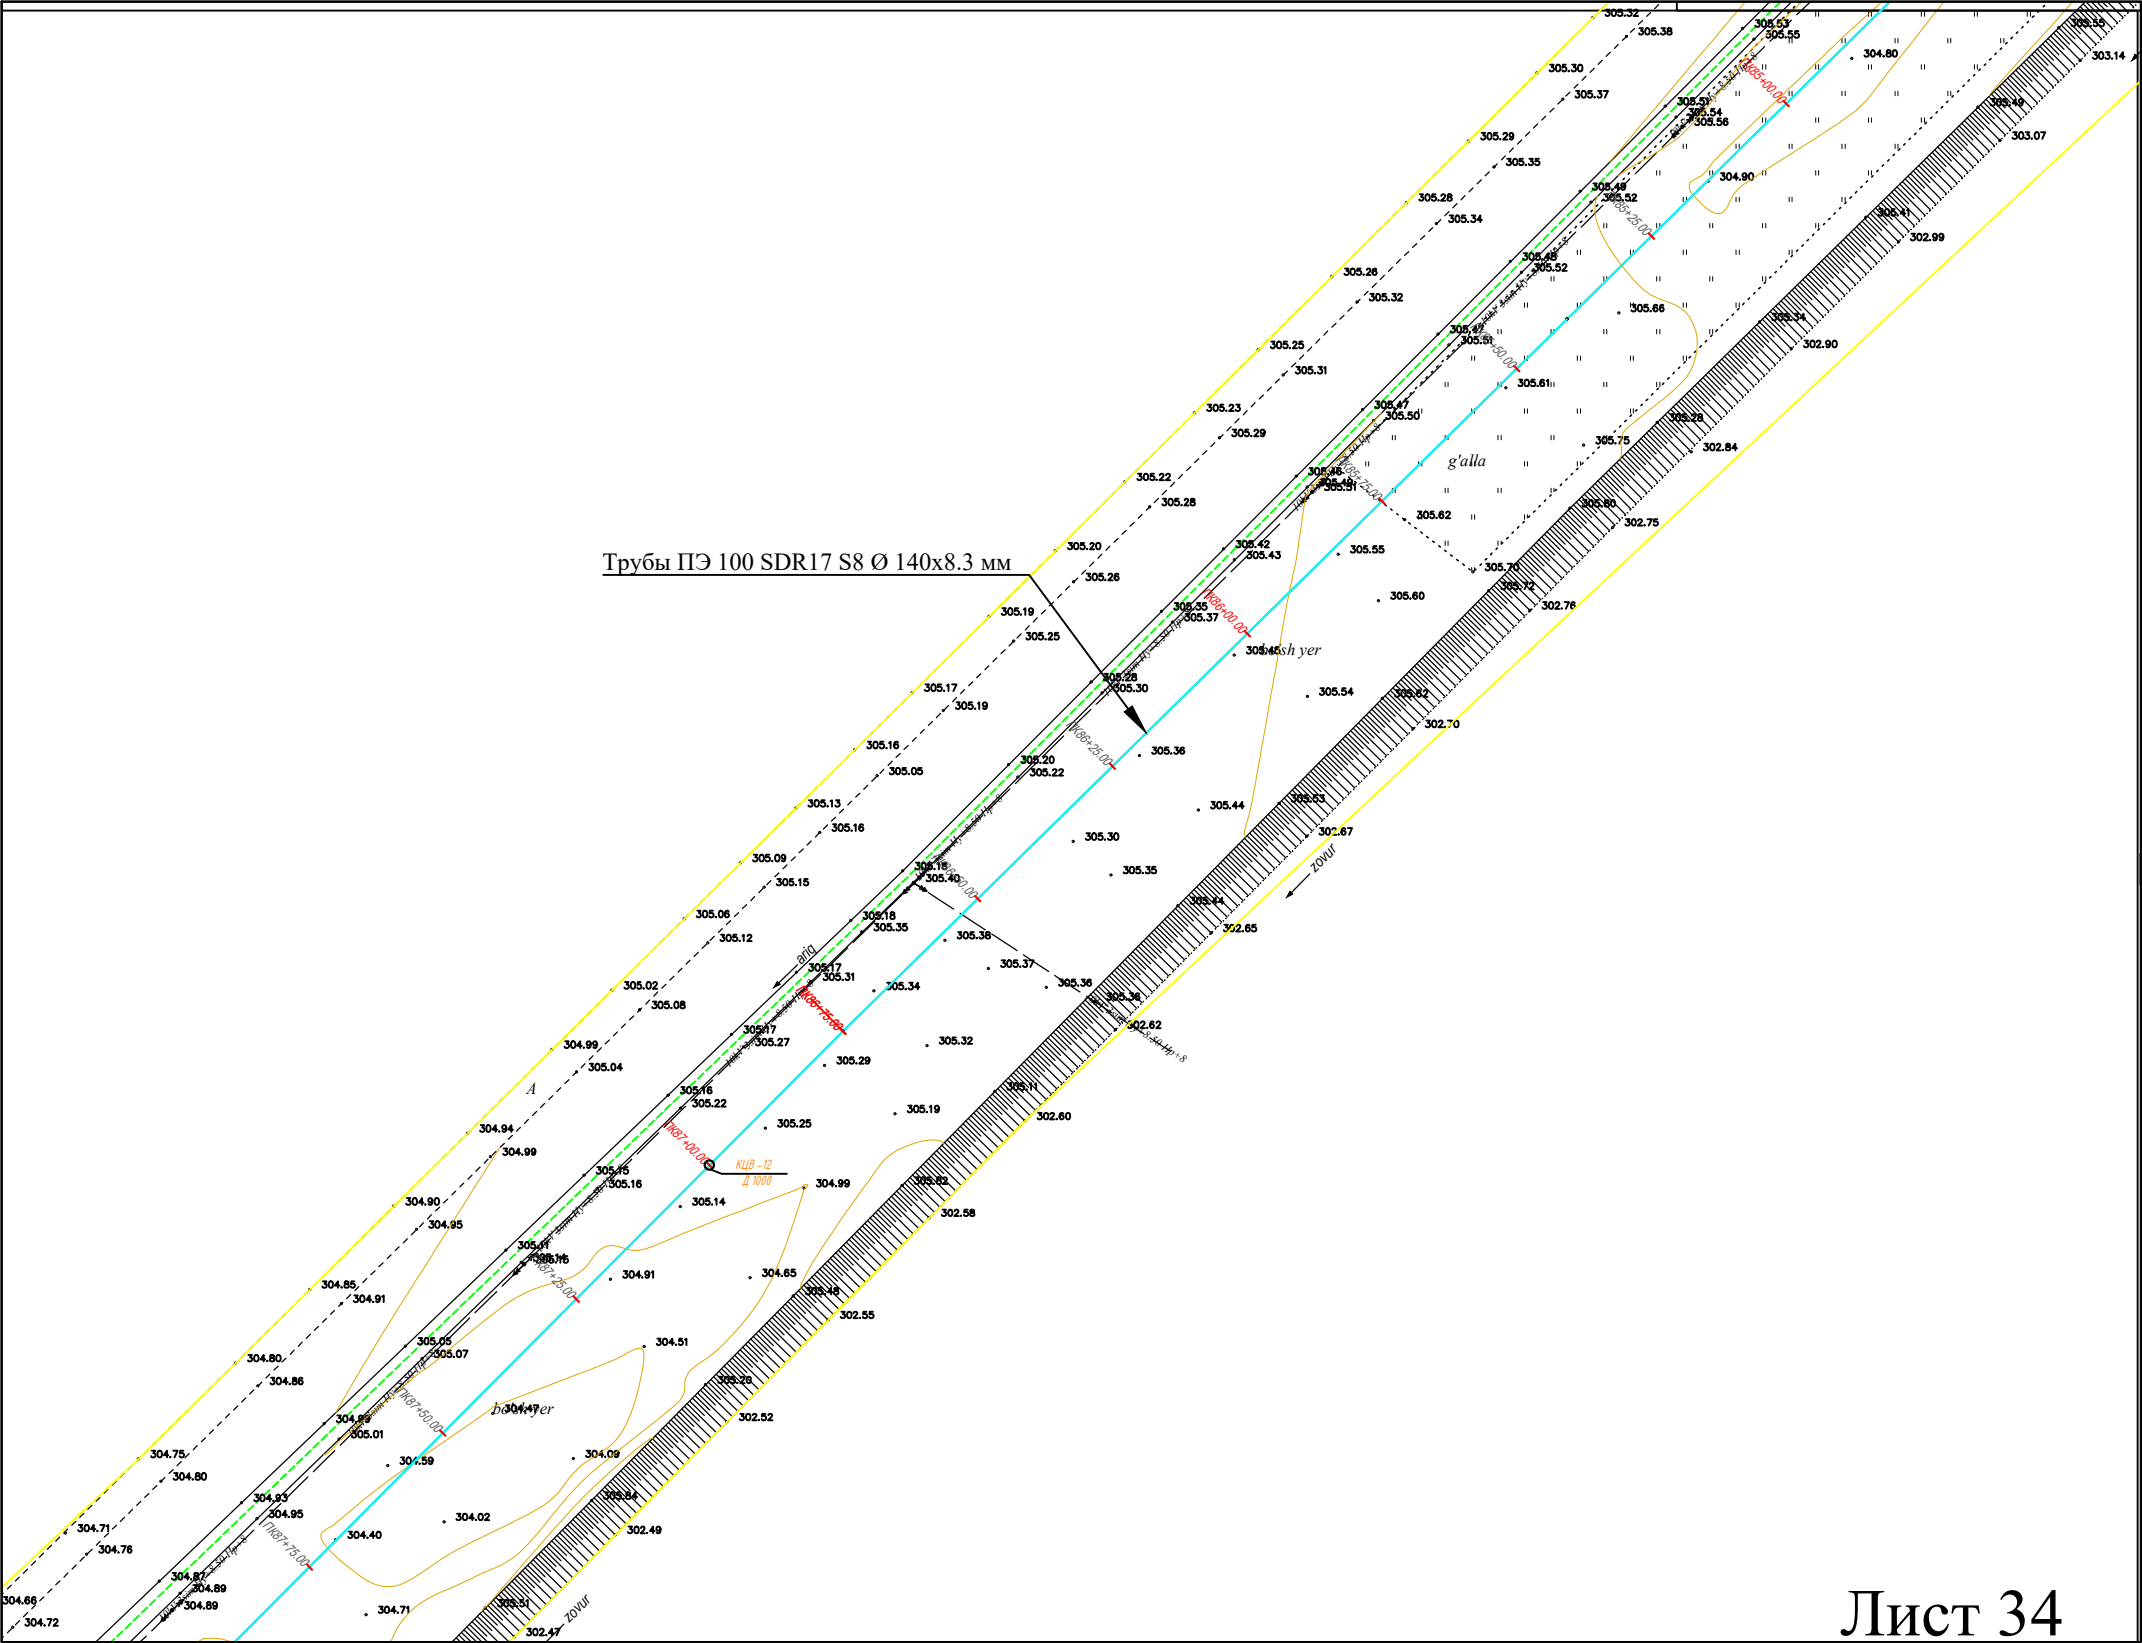



Схема соединения чертеже

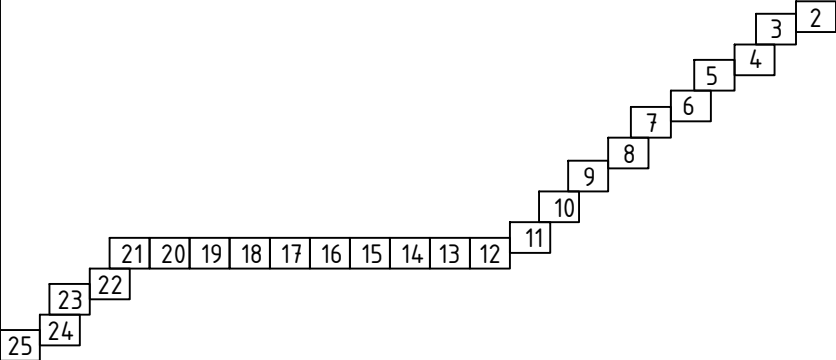


Условные обозначения

- Ø160x9,1мм ПЭ. Проектируемый водопровод
- Ø140x8,3мм ПЭ. Проектируемый водопровод
- Ø127x3,5мм СТ. Проектируемый водопровод
- Ø325x4,0мм СТ. Проектируемый Футляр
- КЦ (символ колодца) Водопроводный колодец

Лист 34

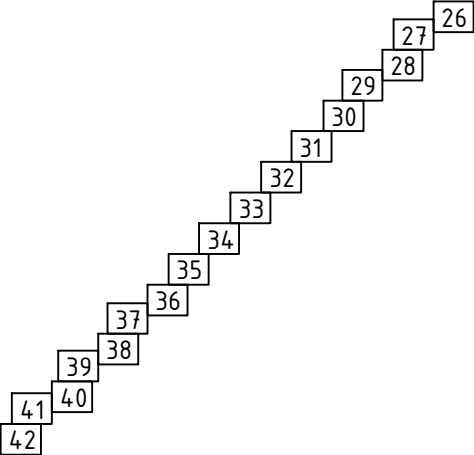

 				Строительство наружных водопроводных сетей и сооружений водоснабжения в МСГ "Олтин бошок" Миришкорского района			
Долж.	Ф И О.	Подп	Дата				
ГАП	О.Турсунов		2026	Наружные сети водопровода	Стадия	Лист	Листов
ГИП	М.Кодиров				РП	18	0
Разраб.	М.Абдурашидов						
Провер.	О.Турсунов			Продольный профиль.	ООО "ВЕВАНО LOYINA"		


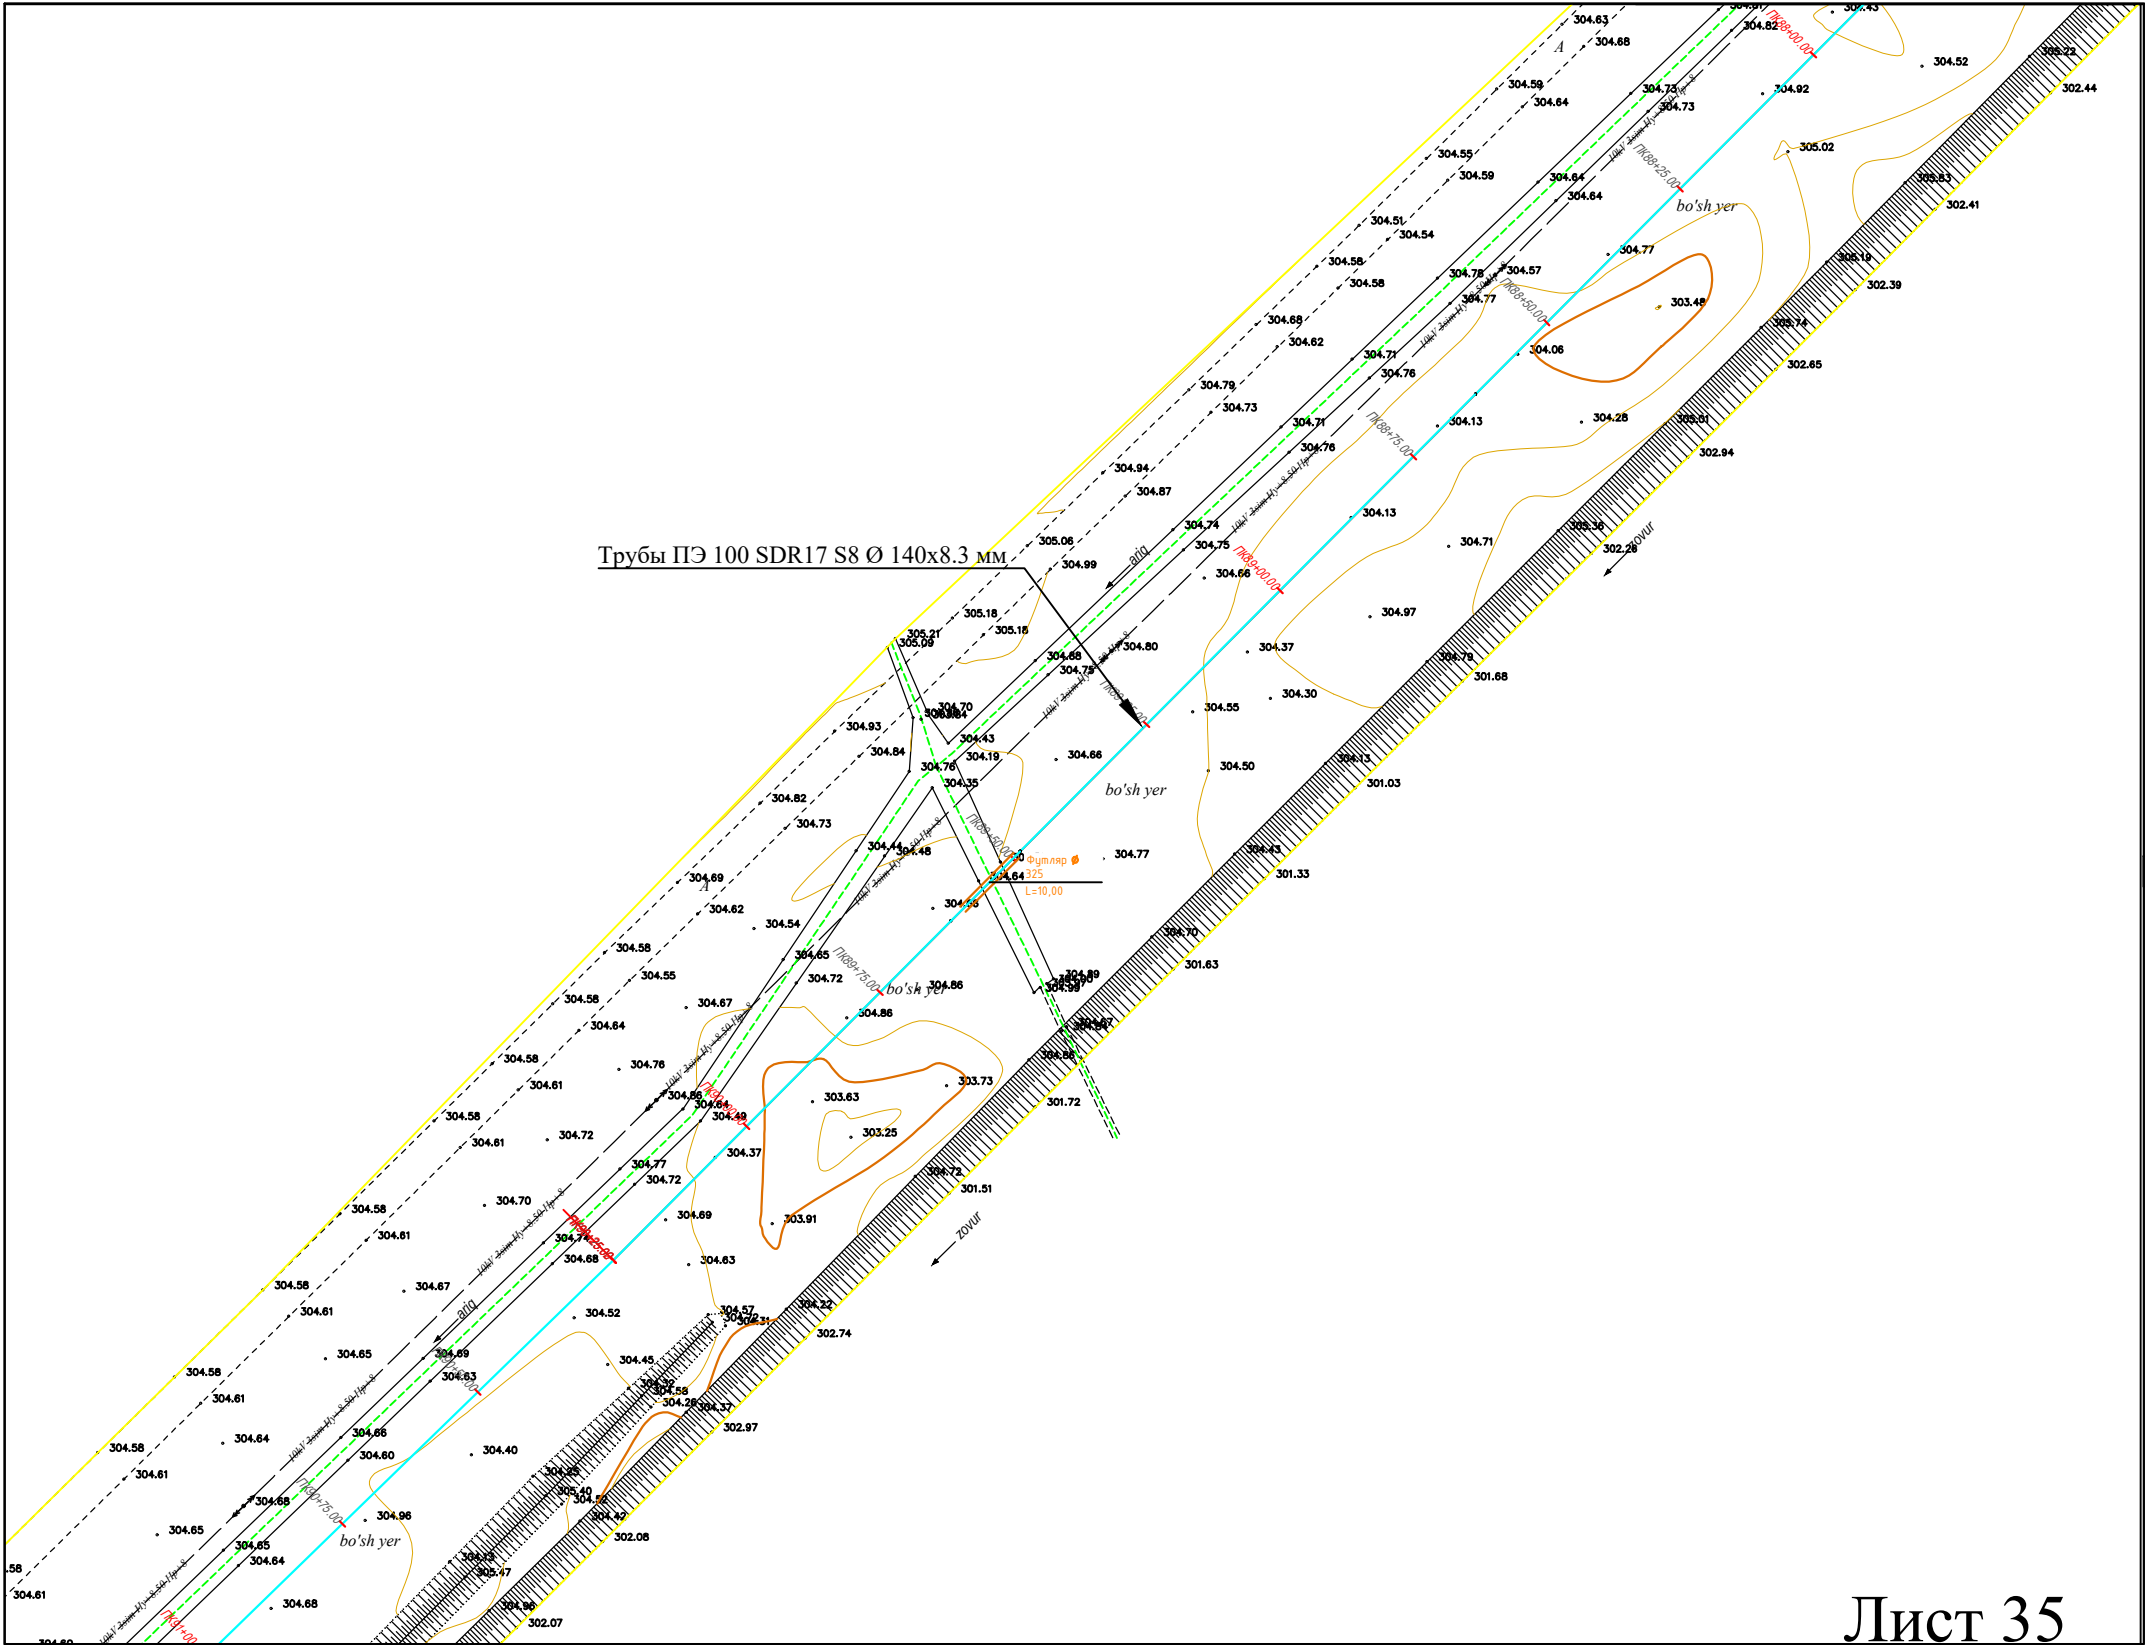



Схема соединения чертеже

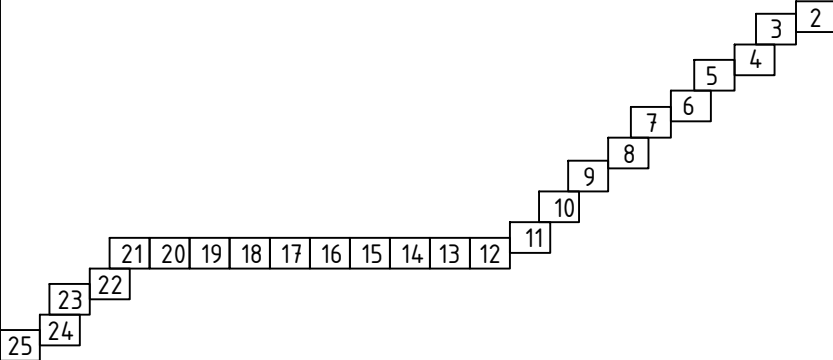

Условные обозначения

- Ø160x9,1мм ПЭ. Проектируемый водопровод
- Ø140x8,3мм ПЭ. Проектируемый водопровод
- Ø127x3,5мм СТ. Проектируемый водопровод
- Ø325x4,0мм СТ. Проектируемый Футляр
- КЦ ○ Водопроводный колодец

Лист 35

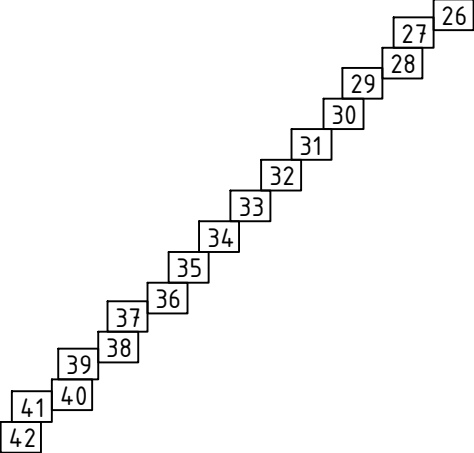

				Строительство наружных водопроводных сетей и сооружений водоснабжения в МСГ "Олтин бошок" Миришкорского района			
Долж.	Ф И О.	Подп	Дата	Наружные сети водопровода	Стадия	Лист	Листов
ГАП	О.Турсунов	2026			РП	18	0
ГИП	М.Кодиров						
Разраб.	М.Абдурашидов						
Провер.	О.Турсунов			Продольный профиль.	ООО "ВЕВАНО LOYINA"		



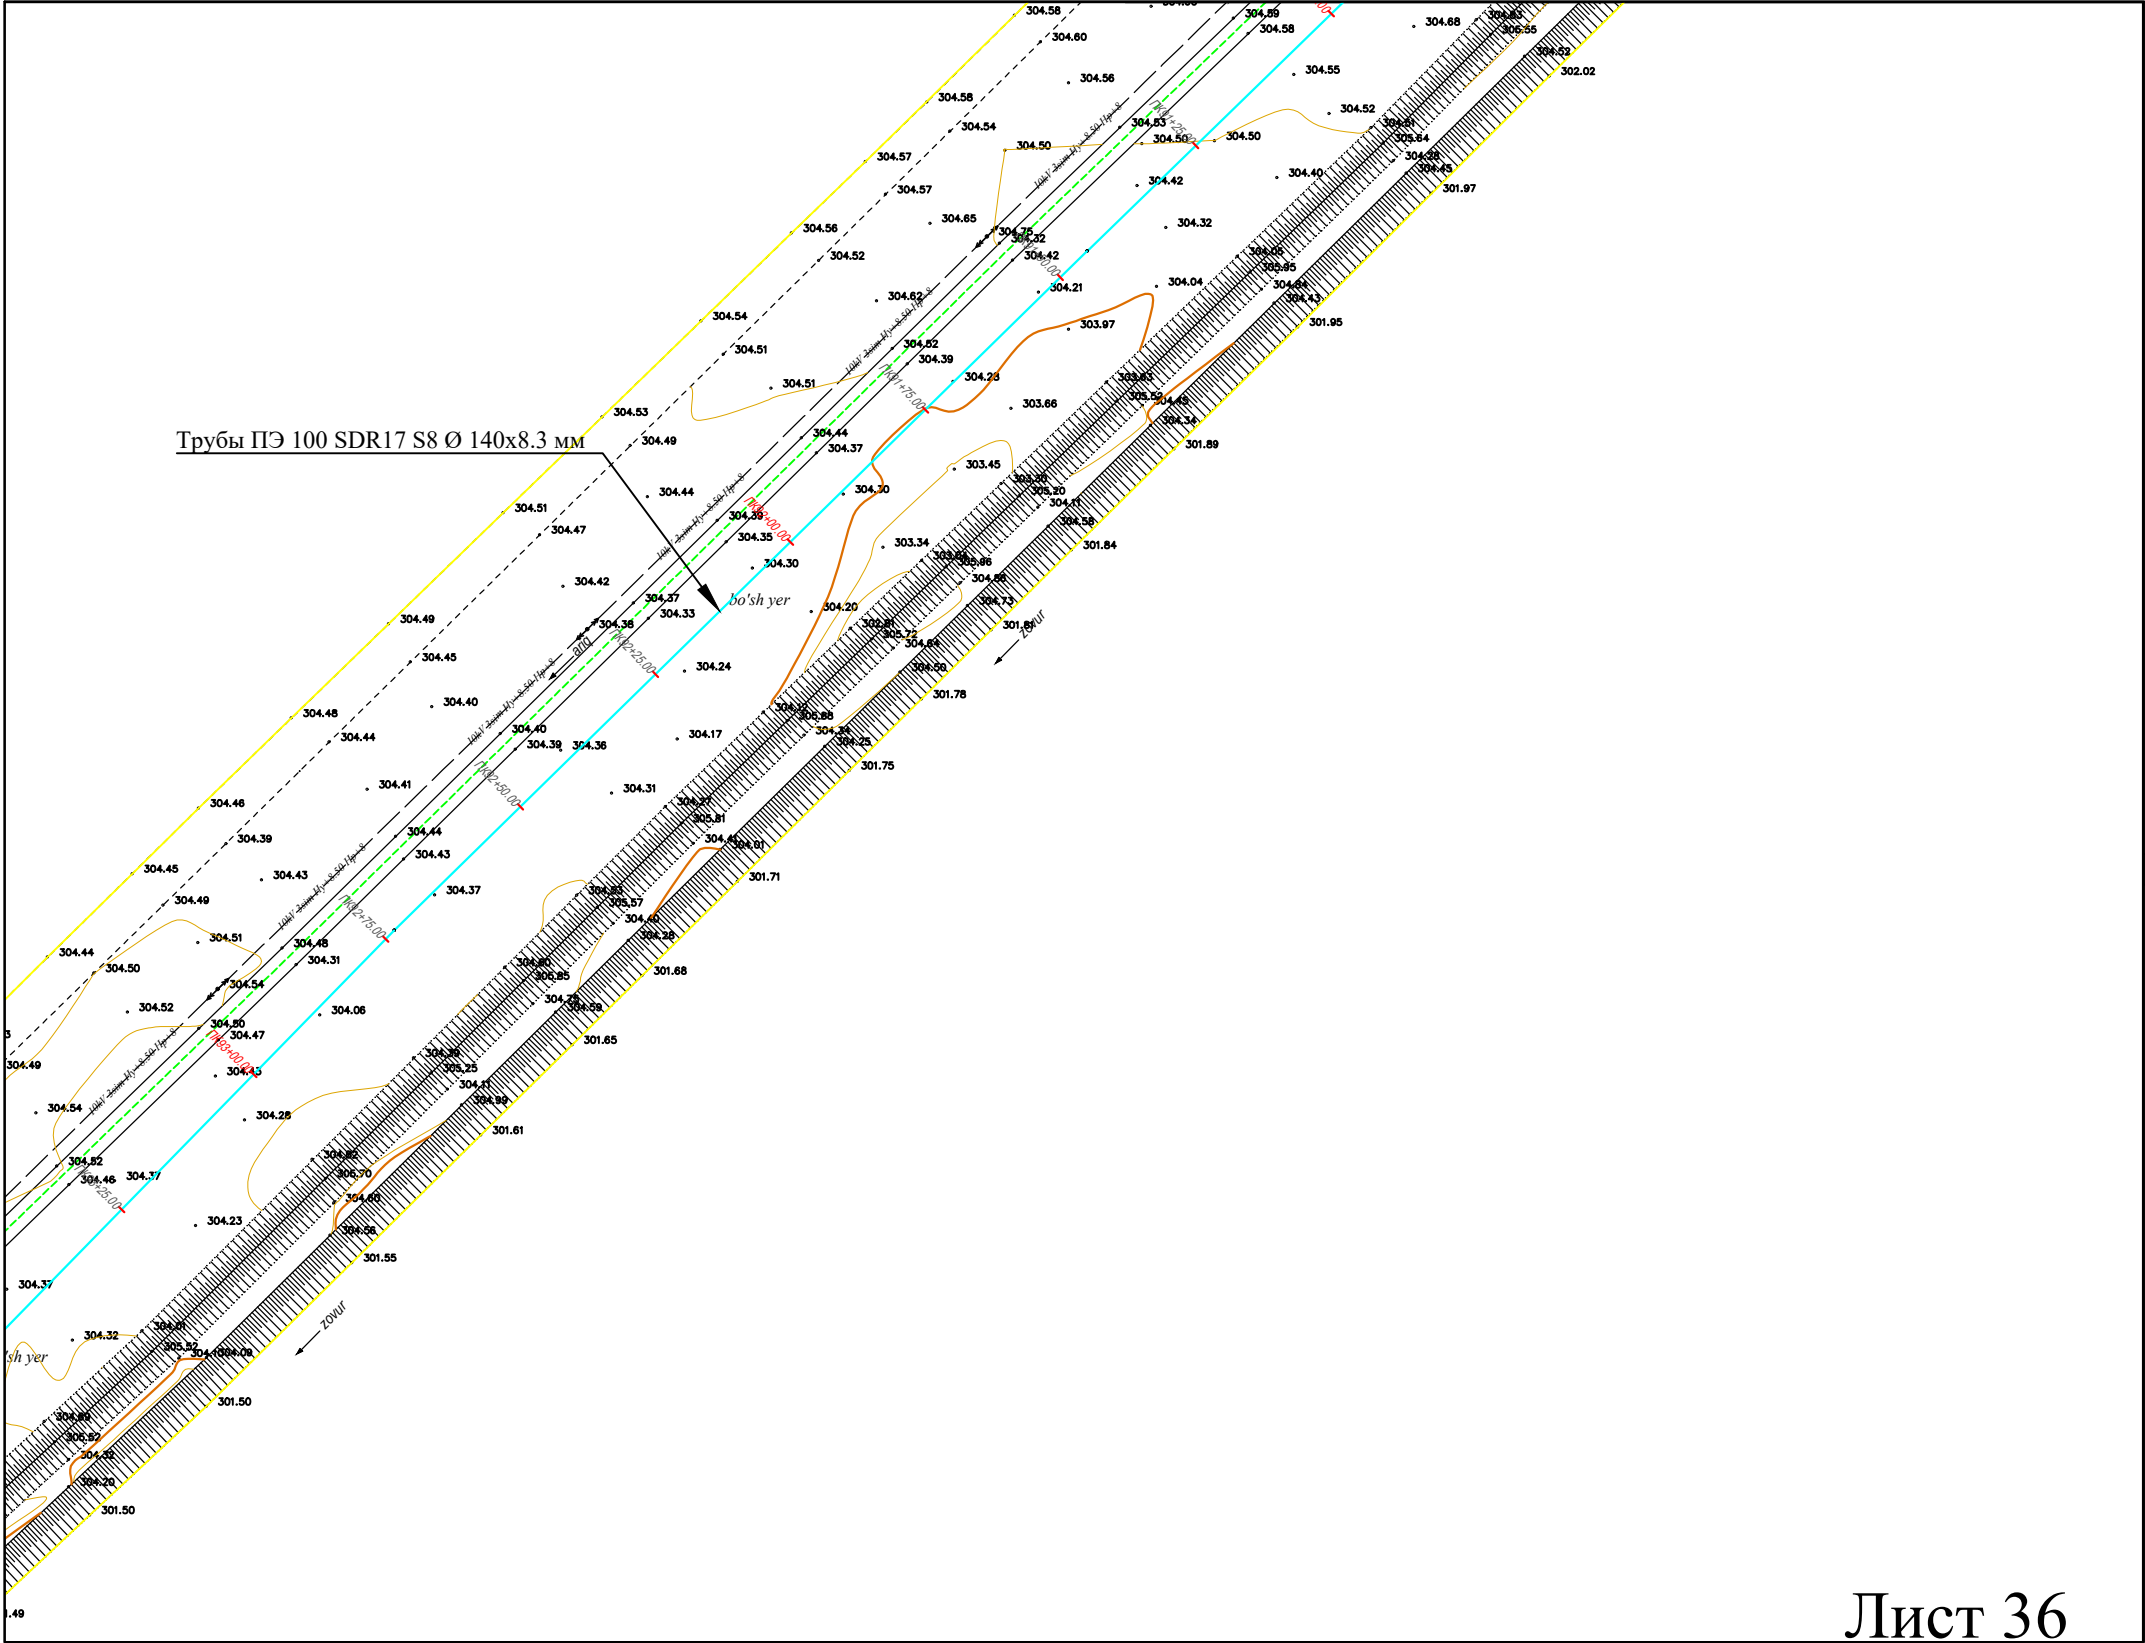


Схема соединения чертеже

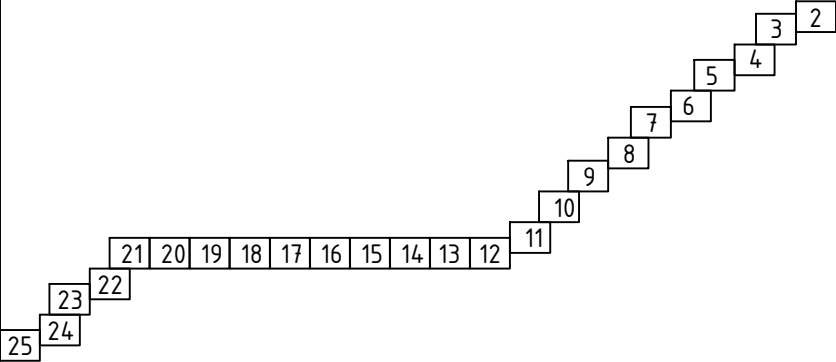

Условные обозначения

- Ø160x9,1мм ПЭ. Проектируемый водопровод
- Ø140x8,3мм ПЭ. Проектируемый водопровод
- Ø127x3,5мм СТ. Проектируемый водопровод
- Ø325x4,0мм СТ. Проектируемый Футляр
- КЦ (circle symbol) Водопроводный колодец

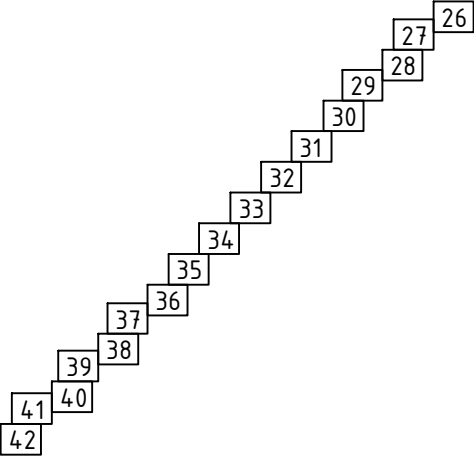

				Строительство наружных водопроводных сетей и сооружений водоснабжения в МСГ "Олтин бошок" Миришкорского района			
Долж.	Ф И О.	Подп	Дата				
ГАП	О.Турсунов	<i>FTO</i>	2026	Наружные сети водопровода	Стадия	Лист	Листов
ГИП	М.Кодиров	<i>FTO</i>			РП	18	0
Разраб.	М.Абдурашидов	<i>FTO</i>		Продольный профиль.	ООО "ВЕВАНО LOYINA"		
Провер.	О.Турсунов	<i>FTO</i>					


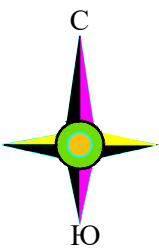


Схема соединения чертеже

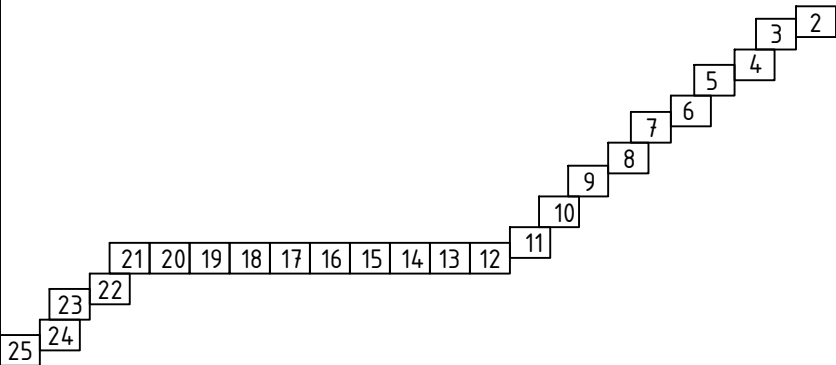


Условные обозначения

- Ø160x9,1мм ПЭ. Проектируемый водопровод
- Ø140x8,3мм ПЭ. Проектируемый водопровод
- Ø127x3,5мм СТ. Проектируемый водопровод
- Ø325x4,0мм СТ. Проектируемый Футляр
- КЦ ○ Водопроводный колодец

Трубы ПЭ 100 SDR17 S8 Ø 140x8.3 мм

Лист 37

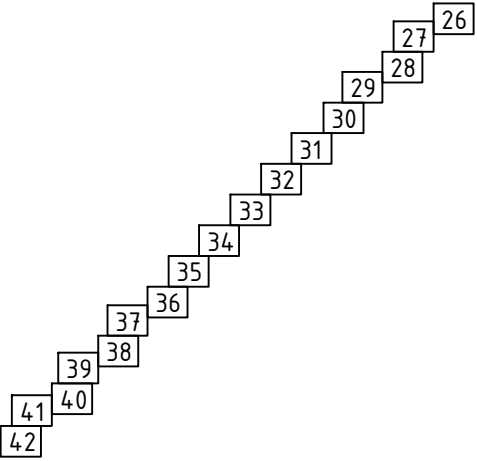

				Строительство наружных водопроводных сетей и сооружений водоснабжения в МСГ "Олтин бошок" Миришкорского района			
Долж.	Ф И О.	Подп	Дата	Наружные сети водопровода	Стадия	Лист	Листов
ГАП	О.Турсунов	<i>FTO</i>	2026		РП	18	0
ГИП	М.Кодиров	<i>FTO</i>					
Разраб.	М.Абдурашидов	<i>FTO</i>					
Провер.	О.Турсунов	<i>FTO</i>		Продольный профиль.	ООО "ВЕВАНО LOYINA"		



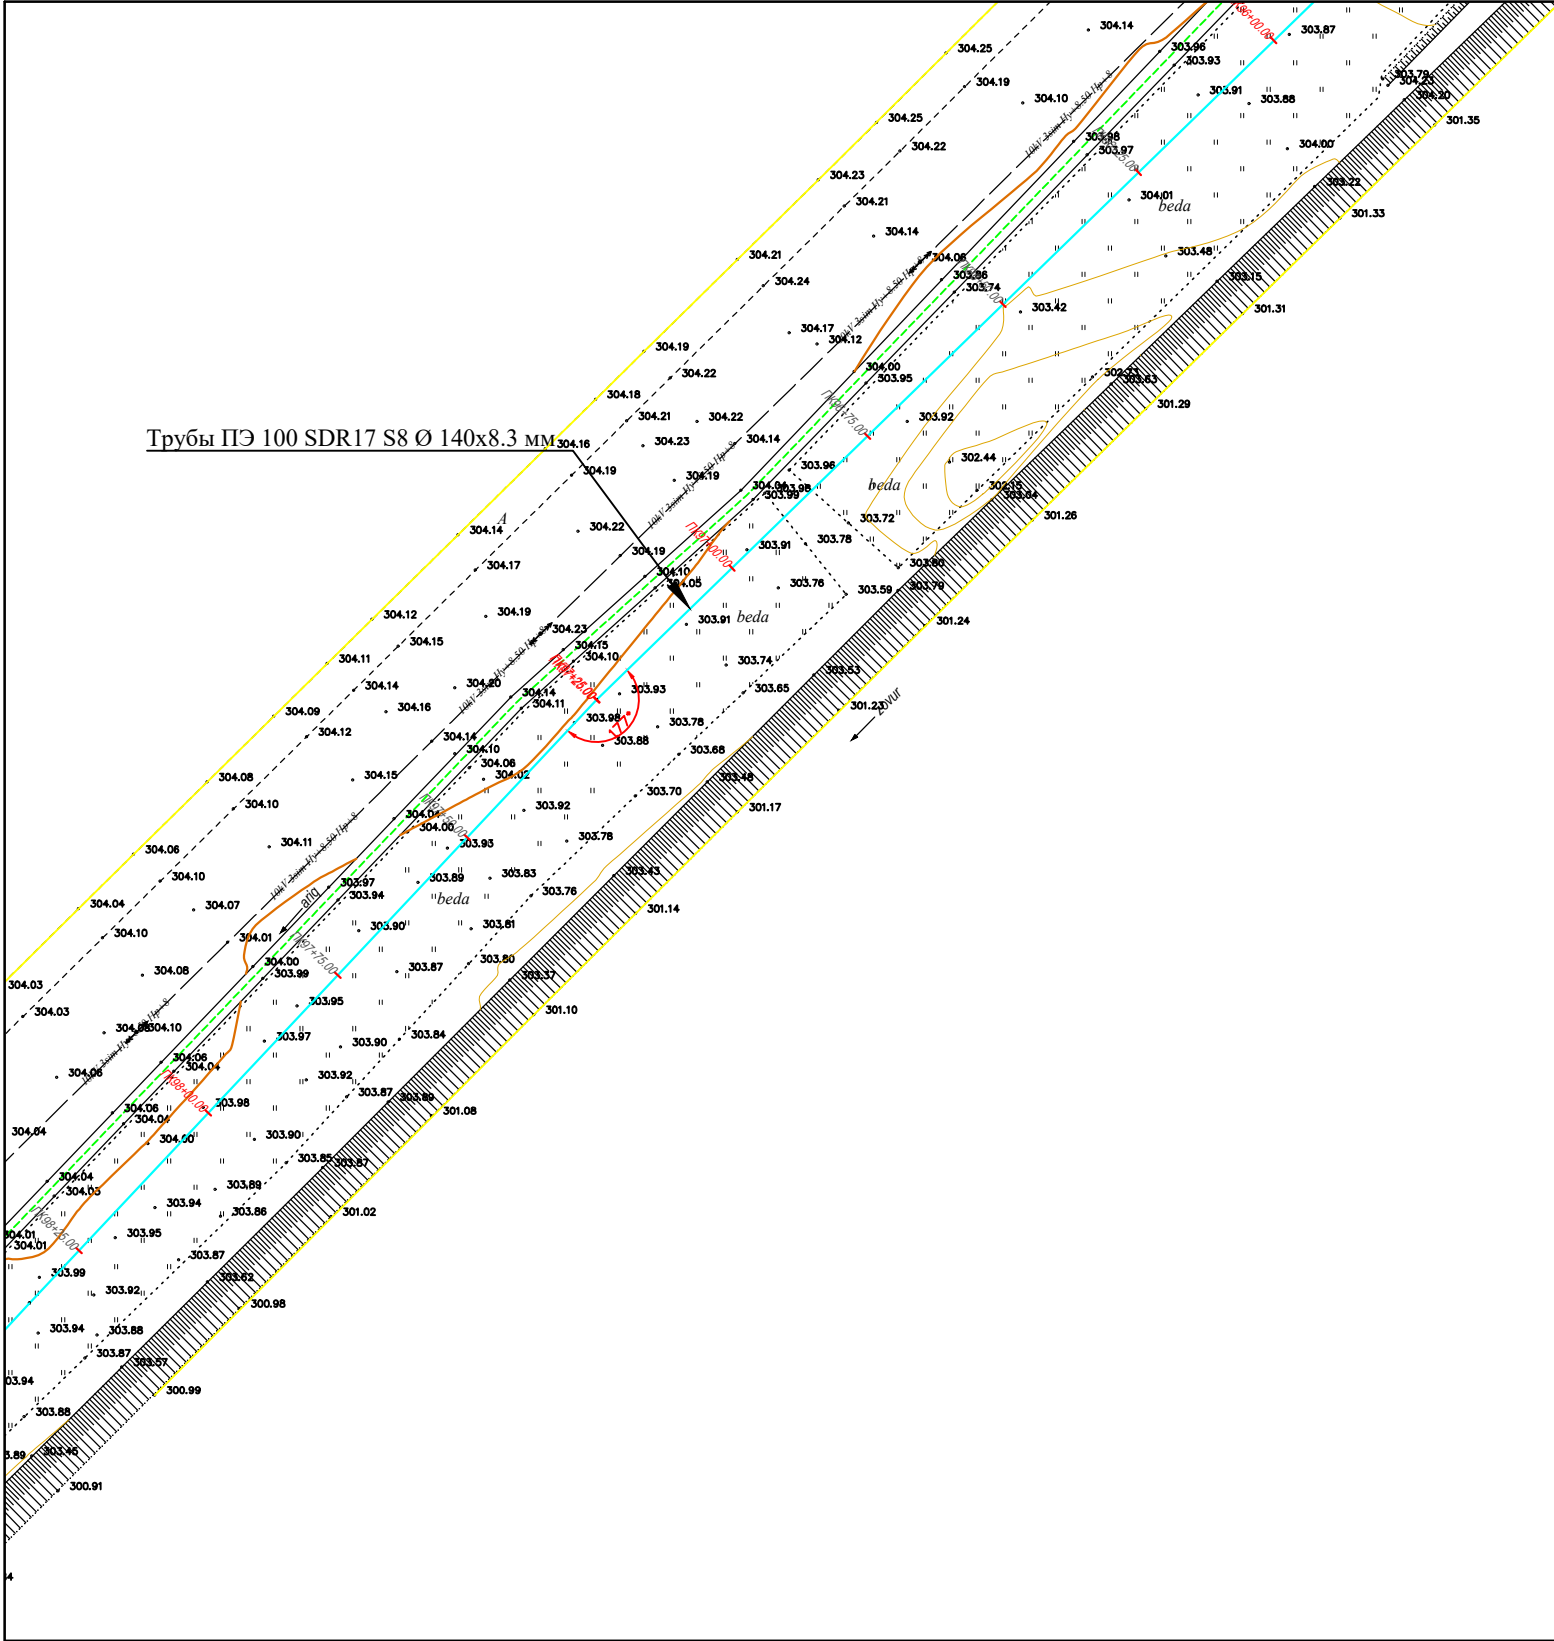


Схема соединения чертеже

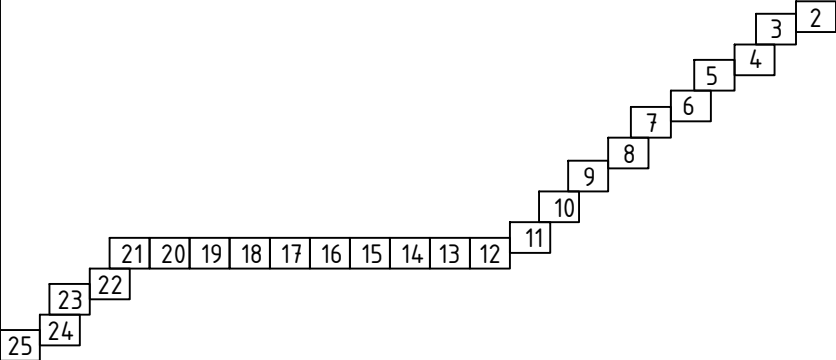

Условные обозначения

- Ø160x9,1мм ПЭ. Проектируемый водопровод
- Ø140x8,3мм ПЭ. Проектируемый водопровод
- Ø127x3,5мм СТ. Проектируемый водопровод
- Ø325x4,0мм СТ. Проектируемый Футляр
- КЦ Водопроводный колодец

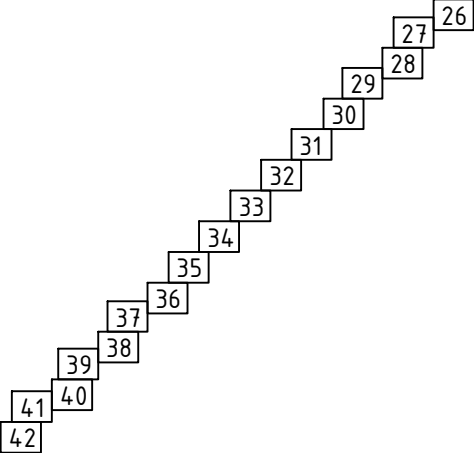

				Строительство наружных водопроводных сетей и сооружений водоснабжения в МСГ "Олтин бошок" Миришкорского района			
Долж.	Ф И О.	Подп	Дата				
ГАП	О.Турсунов		2026				
ГИП	М.Кодиров			Наружные сети водопровода	Стадия	Лист	Листов
Разраб.	М.Абдурашидов				РП	18	0
Провер.	О.Турсунов			Продольный профиль.	ООО "ВЕВАНО LOYIHA"		


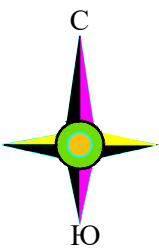


Схема соединения чертеже

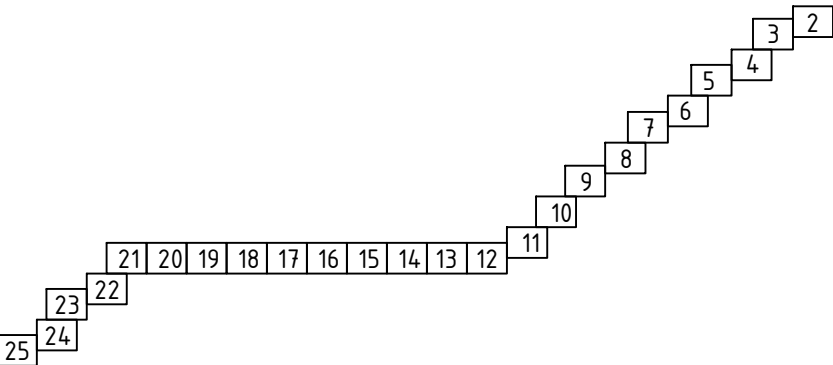

Условные обозначения

- Ø160x9,1мм ПЭ. Проектируемый водопровод
- Ø140x8,3мм ПЭ. Проектируемый водопровод
- Ø127x3,5мм СТ. Проектируемый водопровод
- Ø325x4,0мм СТ. Проектируемый Футляр
- КЦ ○ Водопроводный колодец

Трубы ПЭ 100 SDR17 S8 Ø 140x8,3 мм

Лист 39

				Строительство наружных водопроводных сетей и сооружений водоснабжения в МСГ "Олтин бошок" Миришкорского района			
Долж.	Ф И О.	Подп	Дата				
ГАП	О.Турсунов		2026	Наружные сети водопровода	Стадия	Лист	Листов
ГИП	М.Кодиров				РП	18	0
Разраб.	М.Абдурашидов						
Провер.	О.Турсунов			Продольный профиль.	ООО "ВЕВАНО LOYINA"		


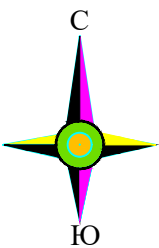


Схема соединения чертеже

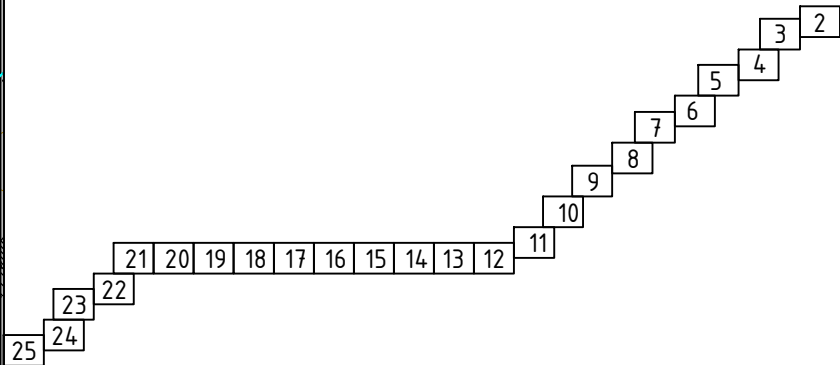


Условные обозначения

- Ø160x9,1мм ПЭ. Проектируемый водопровод
- Ø140x8,3мм ПЭ. Проектируемый водопровод
- Ø127x3,5мм СТ. Проектируемый водопровод
- Ø325x4,0мм СТ. Проектируемый Футляр
- КЦ ○ Водопроводный колодец

Трубы ПЭ 100 SDR17 S8 Ø 140x8.3 мм

Лист 41

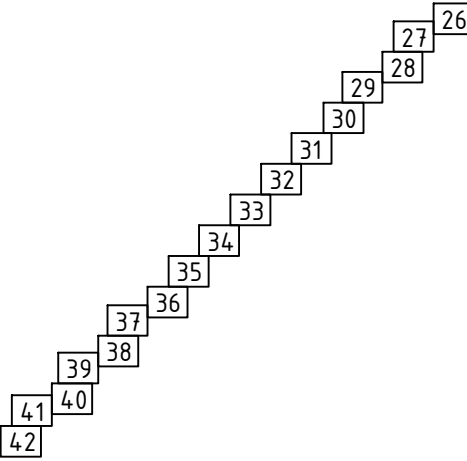

				Строительство наружных водопроводных сетей и сооружений водоснабжения в МСГ "Олтин бошок" Миришкорского района			
Долж.	Ф И О.	Подп	Дата	Наружные сети водопровода	Стадия	Лист	Листов
ГАП	О.Турсунов	<i>FTO</i>	2026		РП	18	0
ГИП	М.Кодиров	<i>FTO</i>					
Разраб.	М.Абдурашидов	<i>FTO</i>					
Провер.	О.Турсунов	<i>FTO</i>		Продольный профиль.	ООО "ВЕВАНО LOYINA"		




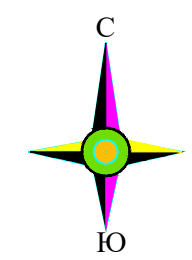


Схема соединения чертеже

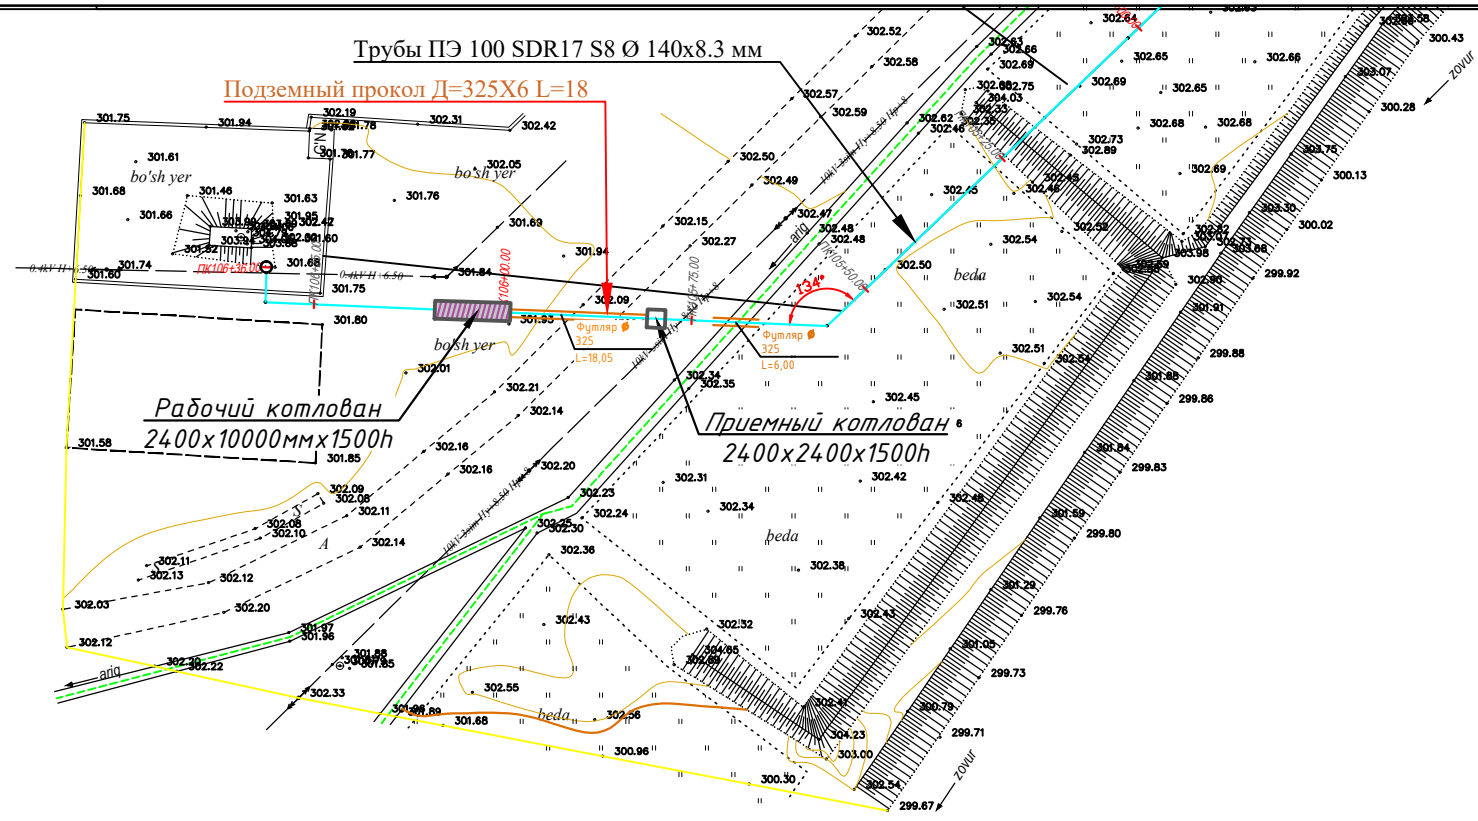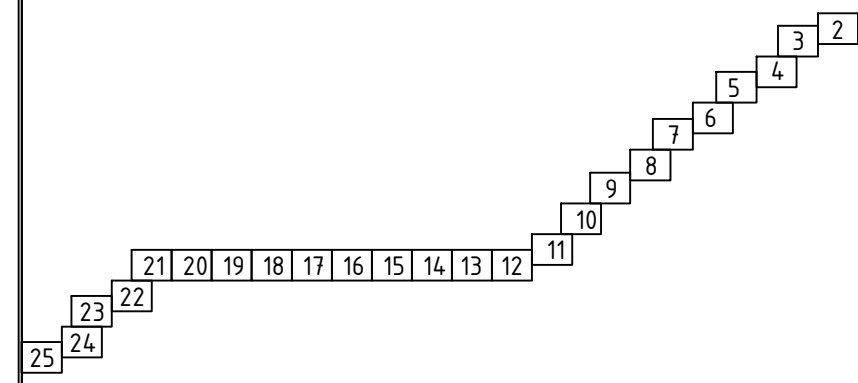

Условные обозначения

- Ø160x9,1мм ПЭ. Проектируемый водопровод
- Ø140x8,3мм ПЭ. Проектируемый водопровод
- Ø127x3,5мм СТ. Проектируемый водопровод
- Ø325x4,0мм СТ. Проектируемый Футляр
- КЦ ○ Водопроводный колодец

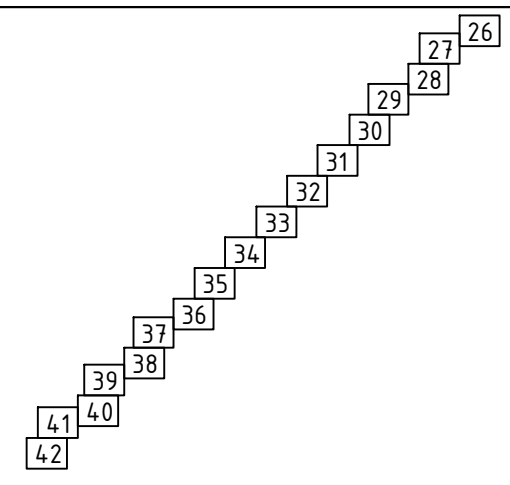

				Строительство наружных водопроводных сетей и сооружений водоснабжения в МСГ "Олтин бошок" Миришкорского района			
Долж.	Ф И О.	Подп	Дата	Наружные сети водопровода	Стадия	Лист	Листов
ГАП	О.Турсунов	<i>FTO</i>	2026		РП	18	0
ГИП	М.Кодиров	<i>FTO</i>					
Разраб.	М.Абдурашидов	<i>FTO</i>					
Провер.	О.Турсунов	<i>FTO</i>		Продольный профиль.	ООО "ВЕВАНО LOYINA"		

Инв.№ подл.	Подпись и дата	Взам.инв.№

Позиция	Наименование и техническая характеристика	Тип . марка. Обозначение документа. Опросного листа	Тип оборудования изделия материала	Завод-изготовитель	Единица измерения	Количество	Масса единицы кг	Примечание
1	2	3	4	5	6	7	8	9
	Система В1							
1	Труба стальная для кожуха Ø325х6 мм	ГОСТ10705-80			мм	248		
2	Труба стальная Ø219х4	ГОСТ10705-80			мм	7		
3	Труба стальная Ø159х5	ГОСТ10705-80			мм	16		
4	Труба стальная Ø102х3.5	ГОСТ10705-80			мм	107		
5	Трубы полиэтиленовые напорные ПЭ 100 SDR17 S8 Ø 160х9,5 мм	ГОСТ 18599-80			мм	635		
6	Трубы полиэтиленовые напорные ПЭ 100 SDR17.0 S8 Ø140х8,3 мм	ГОСТ 18599-80			мм	10530		
7	Промывка и дезинфекция полиэтиленовые труб Д160				м	635		
8	Промывка и дезинфекция полиэтиленовые труб Д140				м	10530		
9	Испытание трубопровода воздухом (воздушным путем)				м	11165		
10	Антикоррозийная изоляция стальных труб Ø325/219				мм	248/7		
11	Антикоррозийная изоляция стальных труб Ø159/127				мм	16/107		
12	Упоры ж/б 1060х892х845				шт	2		
13	1, Маты из минеральной ваты 50мм Ø-140мм				м ³	0.95		
14	2, Покрытия поверхности стеклотканью Ø140мм				м ²	25.1		
15	3, Покрытия поверхности металл-ской сеткой 35х35 проволоки 2мм				м ²	25.1		
16	4, Проволока для обвязывания сетки 3мм				кг	0.42		
17	Заделка бетоном М200 концов футляра				м ³	0.16		
18								
19								
20								

				НВ-СО			
				Строительство наружных водопроводных сетей и сооружений водоснабжения в МСГ "Олтин бошок" Миришкорского района			
Долж.	Ф И О.	Подп	Дата				
ГАП	О.Турсунов	<i>Э.А</i>	2026				
ГИП	М.Кодиров	<i>М.Кодиров</i>					
Разраб.	М.Абдурашидов	<i>М.Абдурашидов</i>		Наружные сети водопровода	Стадия	Лист	Листов
Провер.	О.Турсунов	<i>Э.А</i>			РП	1	9
				Спецификация оборудования и материалов		ООО "ВЕВАНО LOYIHA"	

Инв.№ подл.		Подпись и дата		Взам.инв.№		Позиция	Наименование и техническая характеристика	Тип . марка Обозначение документа. Опросного листа	Тип оборудования изделия материала	Завод-изготовитель	Единица измерения	Коли- чество	Масса единицы кг	Примечание	
						1	2	3	4	5	6	7	8	9	
							Система В2	
						1	Труба стальная электросварная Ø219X6	ГОСТ 10705-20295			м	26	
						2	Труба стальная электросварная Ø159X6	ГОСТ 10705-20295			м	28	
						3	Труба стальная электросварная Ø127X3.5	ГОСТ 10705-20295			м	55	
						4	Задвижка чугунной фланцевый Ø 100 мм	30ч66р			шт	2	
						5	Фланец стальной свободный Ø 100 мм	ГОСТ 12821-80			шт	4	
						6	Втулка под фланец ПЭ 63 SDR17.6 S6 Ø 110 мм	ГОСТ 18599-2001			шт	4	
						7	Тройник стальной Ø 159x159x219 мм	ГОСТ 10705-20295			шт	1	
						8	Тройник Ø 110x110x110 мм	ГОСТ 18599-2001			шт	7	
						9	Отвод стальной 90° Ø 219мм	ГОСТ 10705-20295			шт	3	
						10	Отвод стальной 90° Ø 159мм	ГОСТ 10705-20295			шт	2	
						11	Отвод стальной 90° Ø 102мм	ГОСТ 10705-20295			шт	8	
						12	Водомер универсальный с датчикампередачи данных по каналу GSM				комп	1	
						13	Антикоррозийная изоляция стальных труб Ø219				пм	26	
						14	Антикоррозийная изоляция стальных труб Ø159/102x3.5				пм	28/55	
						15	
						16	
						<table><tr><td></td><td></td><td></td><td></td><td colspan="4">НВ-СО</td></tr><tr><td></td><td></td><td></td><td></td><td colspan="4" rowspan="4">Строительство наружных водопроводных сетей и сооружений водоснабжения в МСГ "Олтин бошок" Миришкорского района</td></tr><tr><td>Долж.</td><td>Ф И О.</td><td>Подп</td><td>Дата</td></tr><tr><td>ГАП</td><td>О.Турсунов</td><td><i>Э.Ю</i></td><td>2026</td></tr><tr><td>ГИП</td><td>М.Кодиров</td><td><i>М.Кодиров</i></td><td></td></tr><tr><td>Разраб.</td><td>М.Абдурашидов</td><td><i>М.Абдурашидов</i></td><td></td><td rowspan="2">Наружные сети водопровода</td><td rowspan="4">РП</td><td rowspan="2">2</td><td rowspan="4">9</td></tr><tr><td>Провер.</td><td>О.Турсунов</td><td><i>Э.Ю</i></td><td></td></tr><tr><td></td><td></td><td></td><td></td><td colspan="2" rowspan="2">Спецификация оборудования и материалов</td><td colspan="2" rowspan="2">ООО "ВЕВАНО LOYIHA"</td></tr><tr><td></td><td></td><td></td><td></td></tr></table>													НВ-СО								Строительство наружных водопроводных сетей и сооружений водоснабжения в МСГ "Олтин бошок" Миришкорского района				Долж.	Ф И О.	Подп	Дата	ГАП	О.Турсунов	<i>Э.Ю</i>	2026	ГИП	М.Кодиров	<i>М.Кодиров</i>		Разраб.	М.Абдурашидов	<i>М.Абдурашидов</i>		Наружные сети водопровода	РП	2	9	Провер.	О.Турсунов	<i>Э.Ю</i>						Спецификация оборудования и материалов		ООО "ВЕВАНО LOYIHA"					
				НВ-СО	
				Строительство наружных водопроводных сетей и сооружений водоснабжения в МСГ "Олтин бошок" Миришкорского района	
Долж.	Ф И О.	Подп	Дата	
ГАП	О.Турсунов	<i>Э.Ю</i>	2026	
ГИП	М.Кодиров	<i>М.Кодиров</i>	
Разраб.	М.Абдурашидов	<i>М.Абдурашидов</i>		Наружные сети водопровода	РП										2	9	
Провер.	О.Турсунов	<i>Э.Ю</i>	
				Спецификация оборудования и материалов											ООО "ВЕВАНО LOYIHA"	

Позиция	Наименование и техническая характеристика	Тип, марка, обозначение документа опросного листа	Код оборудо- вания, изделия материала	Завод – изготовитель	Еди- ница изме- рения	Коли- честв о шт.	Массаед иницы, кг	Примечание	
1	2	3	4	5	6	7	8	9	
Спецификация материалов	
Наружная водопроводная сеть	
1	Колодцы, сборные из ж/б элементов Ø1500мм,	
2	Плита днища, КЦД-15				шт	5	
3	Кольцо стеновое, КЦ-15-9				шт	5	
4	Кольцо стеновое, КЦ-15-6				шт	5	
5	Плита перекрытия, КЦП 1-15-2				шт	5	
6	Соединительный элемент водопроводных колодцев по ТПР 901-09-11.84, альбом VI.88:	
7	Элемент соединительный МС-3				шт	20	
8	Элемент соединительный МС-7				шт	20	
9	Стремянка стальная по ТПР 901-09-11.84, альбом V	
10	С-1, L=1200				шт	5	
11	Люк тяжёлый Т(С250)-В-1-60	ГОСТ 3634-2019			шт	5	
12	Бетон класса В7,5 h20х30х30	ГОСТ 26633-2015			м³	0.18		опоры трубопроводов в колодцах	
13	Гидроизоляция поверхности колодцев горячим битумом в один слой общей толщиной 1-2мм по грунтовке из битума, растворенного в бензине				м2	35.3	
14	Щебеночная подготовка толщиной 100 мм. с пропиткой горячего битума.				м3	0.89	
<table><tr><td></td><td></td><td></td><td></td><td colspan="5">НВ-СО</td></tr><tr><td></td><td></td><td></td><td></td><td colspan="5" rowspan="6">Строительство наружных водопроводных сетей и сооружений водоснабжения в МСГ "Олтин бошок" Миришкорского района</td></tr><tr><td>Долж.</td><td>Ф И О.</td><td>Подп</td><td>Дата</td></tr><tr><td>ГАП</td><td>О.Турсунов</td><td></td><td>2026</td></tr><tr><td>ГИП</td><td>М.Кодиров</td><td></td><td></td></tr><tr><td>Разраб.</td><td>М.Абдурашидов</td><td></td><td></td></tr><tr><td>Провер.</td><td>О.Турсунов</td><td></td><td></td></tr><tr><td></td><td></td><td></td><td></td><td colspan="3" rowspan="2">Наружные сети водопровода</td><td>Стадия</td><td>Лист</td></tr><tr><td></td><td></td><td></td><td></td><td>РП</td><td>6</td></tr><tr><td></td><td></td><td></td><td></td><td colspan="3" rowspan="2">Спецификация оборудования и материалов</td><td colspan="2" rowspan="2">Листов</td></tr><tr><td></td><td></td><td></td><td></td></tr><tr><td></td><td></td><td></td><td></td><td colspan="3" rowspan="2"></td><td colspan="2" rowspan="2">ООО "ВЕВАНО LOYIHA"</td></tr><tr><td></td><td></td><td></td><td></td></tr></table>													НВ-СО									Строительство наружных водопроводных сетей и сооружений водоснабжения в МСГ "Олтин бошок" Миришкорского района					Долж.	Ф И О.	Подп	Дата	ГАП	О.Турсунов		2026	ГИП	М.Кодиров			Разраб.	М.Абдурашидов			Провер.	О.Турсунов							Наружные сети водопровода			Стадия	Лист					РП	6					Спецификация оборудования и материалов			Листов													ООО "ВЕВАНО LOYIHA"					
				НВ-СО	
				Строительство наружных водопроводных сетей и сооружений водоснабжения в МСГ "Олтин бошок" Миришкорского района	
Долж.	Ф И О.	Подп	Дата	
ГАП	О.Турсунов		2026	
ГИП	М.Кодиров	
Разраб.	М.Абдурашидов	
Провер.	О.Турсунов	
				Наружные сети водопровода			Стадия	Лист	
							РП	6	
				Спецификация оборудования и материалов			Листов	
							ООО "ВЕВАНО LOYIHA"	

Позиция	Наименование и техническая характеристика	Тип, марка, обозначение документа опросного листа	Код оборудо- вания, изделия материала	Завод – изготовитель	Еди- ница изме- рения	Коли- честв о шт.	Массаед иницы, кг	Примечание	
1	2	3	4	5	6	7	8	9	
Спецификация материалов	
Наружная водопроводная сеть	
1	Колодцы, сборные из ж/б элементов ф2000мм,	
2	Плита днища, КЦД-20				шт	1	
3	Кольцо стеновое, КЦ-20-9				шт	1	
4	Кольцо стеновое, КЦ-20-6				шт	1	
5	Плита перекрытия, КЦП 1-20-2				шт	1	
6	Соединительный элемент водопроводных колодцев по ТПР 901-09-11.84, альбом VI.88:	
7	Элемент соединительный МС-4				шт	4	
8	Элемент соединительный МС-8				шт	4	
9	Стремянка стальная по ТПР 901-09-11.84, альбом V	
10	С-2, L=1500				шт	1	
11	Люк тяжёлый Т(С250)-В-1-60	ГОСТ 3634-2019			шт	1	
12	Люк тяжёлый Т(С250)-ПГ-1-60	ГОСТ 3634-2019			шт	1	
13	Бетон класса В7,5 h20x30x30	ГОСТ 26633-2015			м³	0.036		опоры трубопроводов в колодцах	
14	Гидроизоляция поверхности колодцев горячим битумом в один слой общей толщиной 1-2мм по грунтовке из битума, растворенного в бензине				м2	9.42	
15	Щебеночная подготовка толщиной 100 мм. с пропиткой горячего битума.				м3	0.32	
<table><tr><td></td><td></td><td></td><td></td><td colspan="5">НВ-СО</td></tr><tr><td></td><td></td><td></td><td></td><td colspan="5" rowspan="2">Строительство наружных водопроводных сетей и сооружений водоснабжения в МСГ "Олтин бошок" Миришкорского района</td></tr><tr><td>Долж.</td><td>Ф И О.</td><td>Подп</td><td>Дата</td></tr><tr><td>ГАП</td><td>О.Турсунов</td><td>Е/О</td><td>2026</td><td colspan="3" rowspan="2">Наружные сети водопровода</td><td>Стадия</td><td>Лист</td><td>Листов</td></tr><tr><td>ГИП</td><td>М.Кодиров</td><td>Е/О</td><td></td><td>РП</td><td>7</td><td>9</td></tr><tr><td>Разраб.</td><td>М.Абдурашидов</td><td>Е/О</td><td></td><td colspan="3" rowspan="3">Спецификация оборудования и материалов</td><td colspan="3" rowspan="3">ООО "БЕВАНО LOYIHA"</td></tr><tr><td>Провер.</td><td>О.Турсунов</td><td>Е/О</td><td></td></tr><tr><td></td><td></td><td></td><td></td></tr></table>													НВ-СО									Строительство наружных водопроводных сетей и сооружений водоснабжения в МСГ "Олтин бошок" Миришкорского района					Долж.	Ф И О.	Подп	Дата	ГАП	О.Турсунов	Е/О	2026	Наружные сети водопровода			Стадия	Лист	Листов	ГИП	М.Кодиров	Е/О		РП	7	9	Разраб.	М.Абдурашидов	Е/О		Спецификация оборудования и материалов			ООО "БЕВАНО LOYIHA"			Провер.	О.Турсунов	Е/О					
				НВ-СО	
				Строительство наружных водопроводных сетей и сооружений водоснабжения в МСГ "Олтин бошок" Миришкорского района	
Долж.	Ф И О.	Подп	Дата	
ГАП	О.Турсунов	Е/О	2026	Наружные сети водопровода			Стадия	Лист	Листов	
ГИП	М.Кодиров	Е/О					РП	7	9	
Разраб.	М.Абдурашидов	Е/О		Спецификация оборудования и материалов			ООО "БЕВАНО LOYIHA"	
Провер.	О.Турсунов	Е/О	

Позиция	Наименование и техническая характеристика	Тип, марка, обозначение документа опросного листа	Код оборудо- вания, изделия материала	Завод – изготовитель	Еди- ница изме- рения	Коли- честв о шт.	Массаед иницы, кг	Примечание
1	2	3	4	5	6	7	8	9
Спецификация материалов								
Наружная водопроводная сеть								
1	Колодцы, сборные из ж/б элементов ф1000мм,							
2	Плита днища, КЦД-10				шт	8		
3	Кольцо стеновое, КЦ-10-9				шт	8		
4	Кольцо стеновое, КЦ-10-6				шт	8		
5	Плита перекрытия, КЦП 1-10-2				шт	8		
6	Соединительный элемент водопроводных колодцев по ТПР 901-09-11.84, альбом VI.88:							
7	Элемент соединительный МС-2				шт	32		
8	Элемент соединительный МС-6				шт	32		
9	Стремянка стальная по ТПР 901-09-11.84, альбом V							
10	С-З, L=1800				шт	8		
11	Люк тяжёлый Т(С250)-В-1-60	ГОСТ 3634-2019			шт	8		
12	Гидроизоляция поверхности колодцев горячим битумом в один слой общей толщиной 1-2мм по грунтовке из битума, растворенного в бензине				м2	37.7		
13	Щебеночная подготовка толщиной 100 мм. с пропиткой горячего битума.				м3	0.63		

