


КОМПОНОВОЧНЫЙ ПЛАН РАСПОЛОЖЕНИЯ МЕТАЛЛИЧЕСКОГО СЕТЧАТОГО
ОГРАЖДЕНИЯ ВЫСОТОЙ 2,3М (МАХАОН)

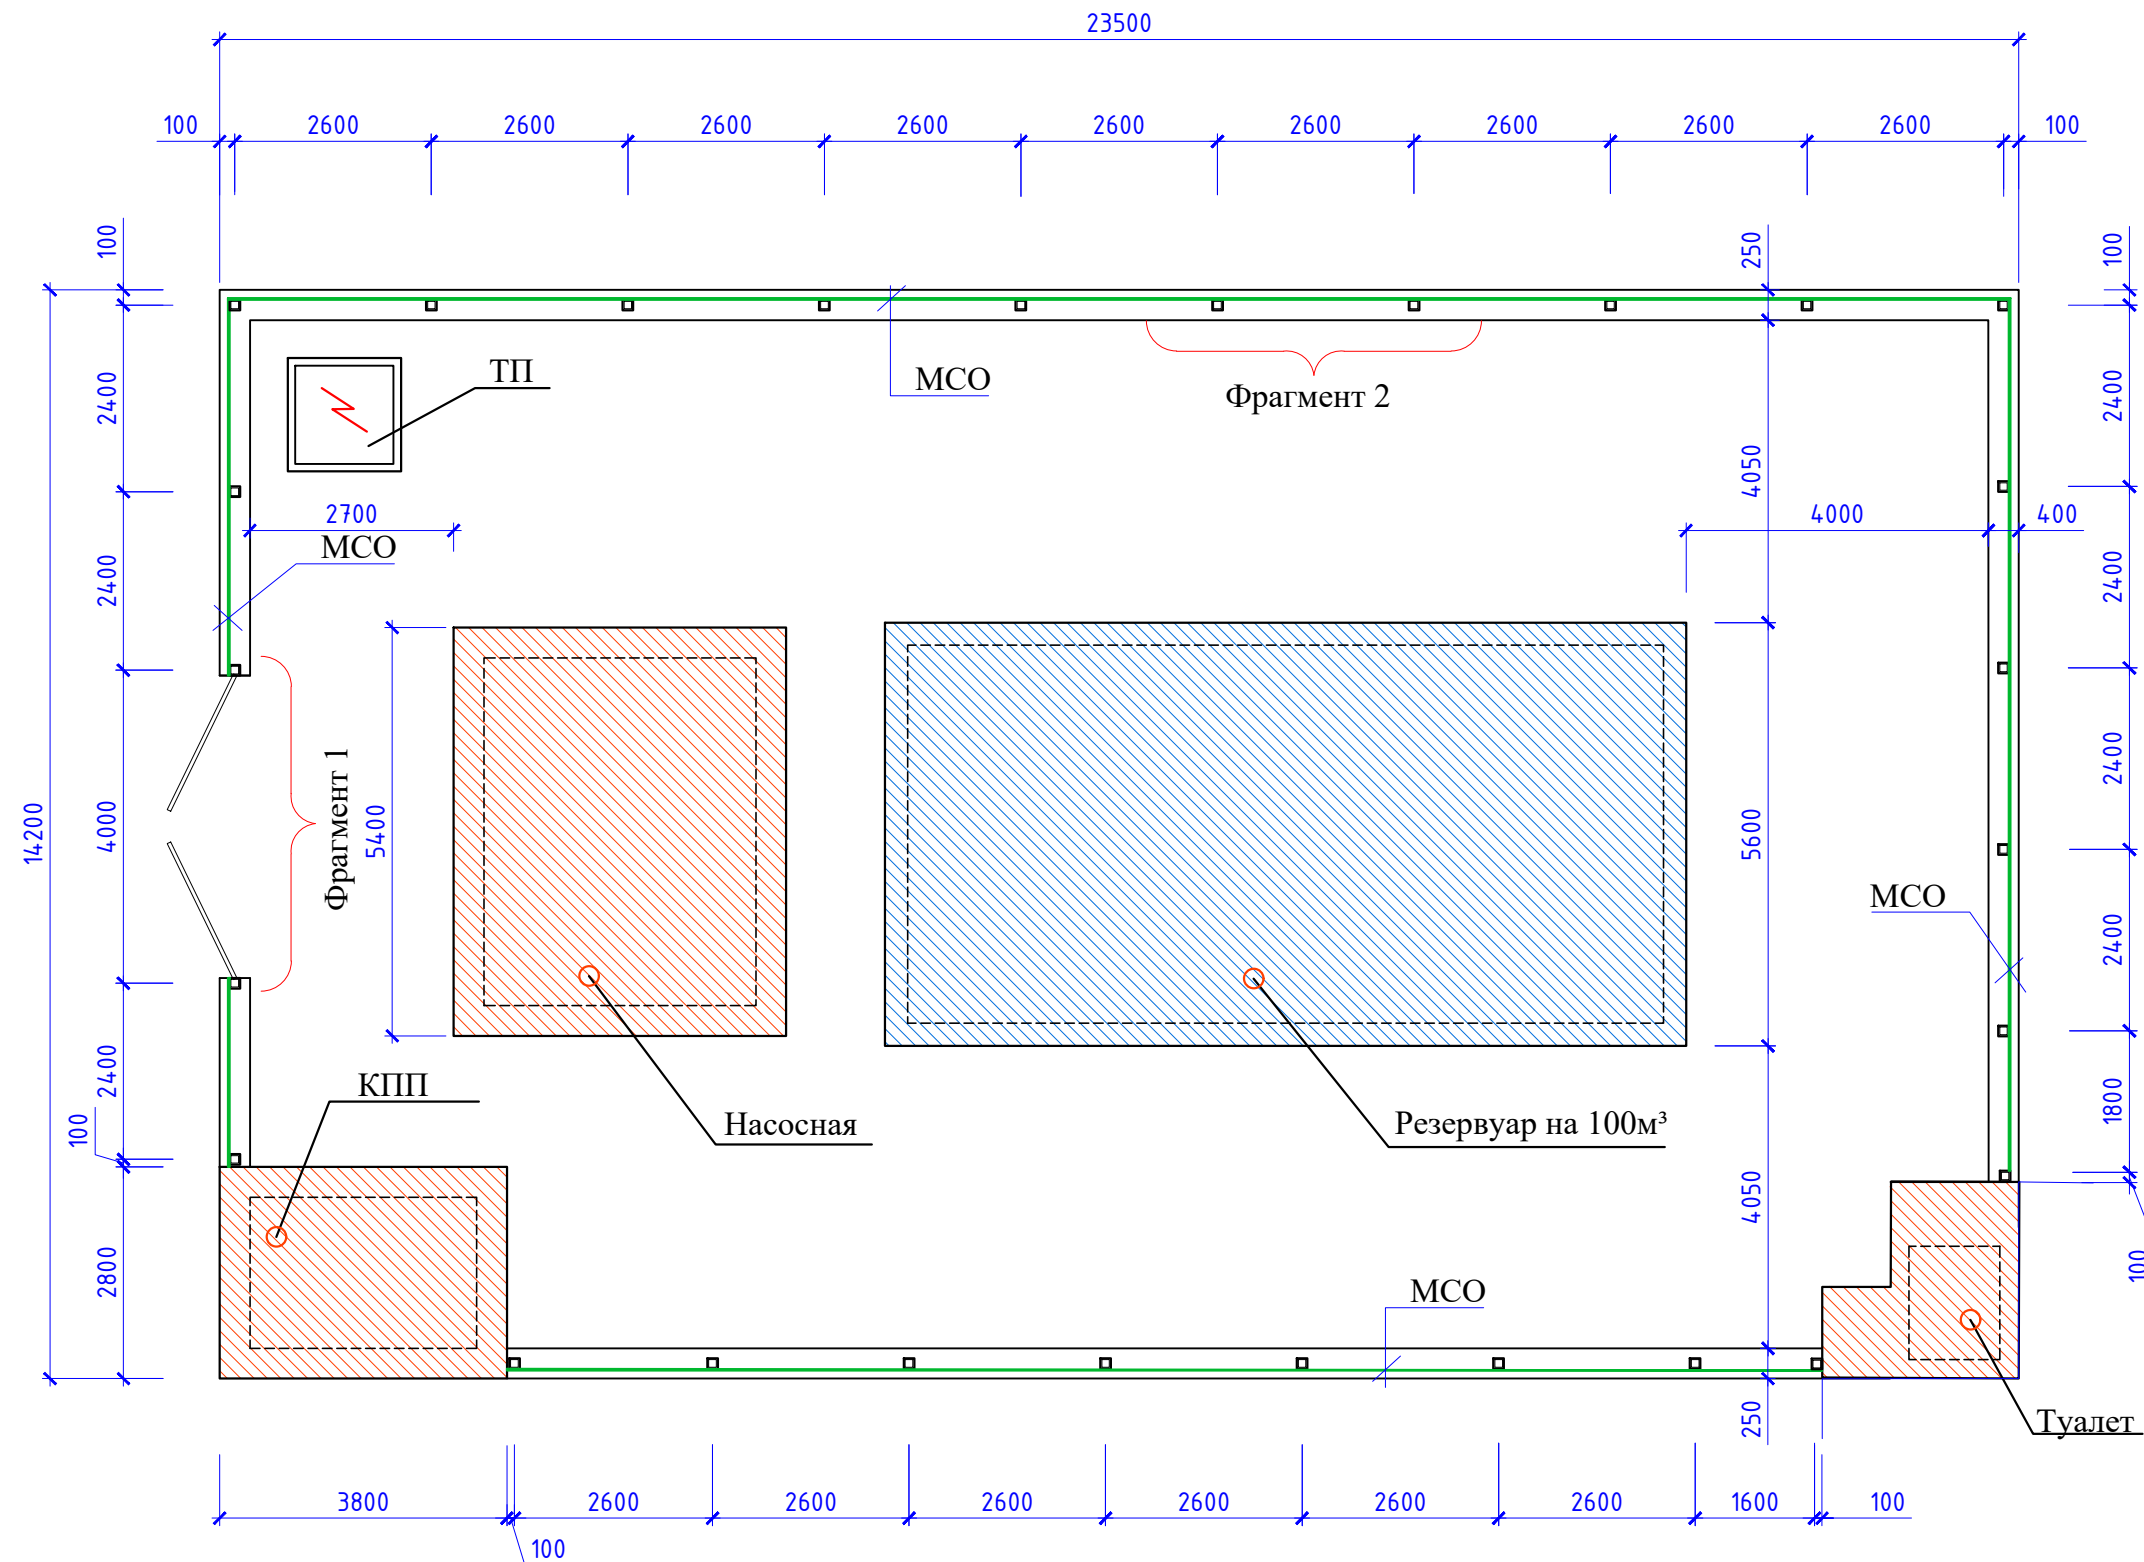


Спецификация элементов к плану расположения
металлического сетчатого ограждения (Махаон)


Поз. Марка	Обозначение	Наименование	Кол	Масса ед.кг.	Примеч.
МСО		Мет.сетч.ограждение	61.0		пм
МСВ-1		Мет.сетч.ворота	4.0		пм

				НВ-		
				Строительство наружных водопроводных сетей и сооружений водоснабжения в МСГ "Олтин бошок" Миришкорского района		
Долж.	Ф И О.	Подп.	Дата.	Ограждение металлическое сетчатое (Махаон) h=2,3 м	стадия	лист
ГАП	О.Турсунов	З/О			Р.П.	1
ГИП	М.Кодиров	З/О				3
Разраб.	М.Абдурашидов	З/О				
Провер.	О.Турсунов	З/О		Схематична ген план		ООО "БЕВАНО LOYIHA"


Фрагмент 1

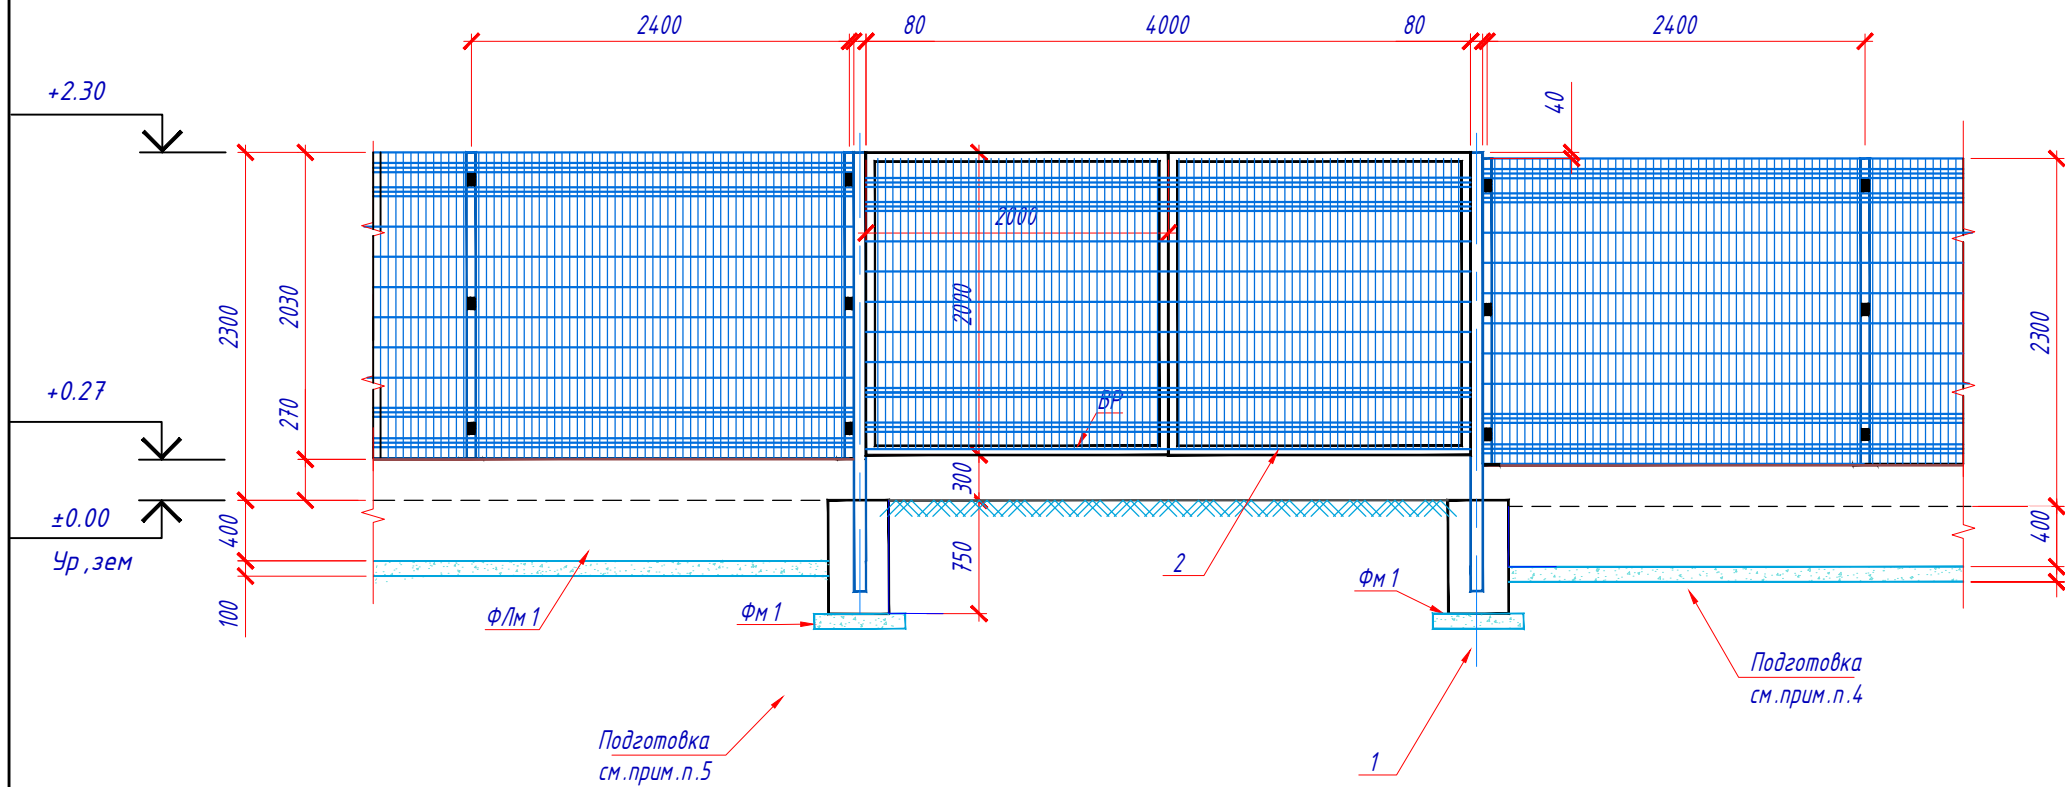

1-1

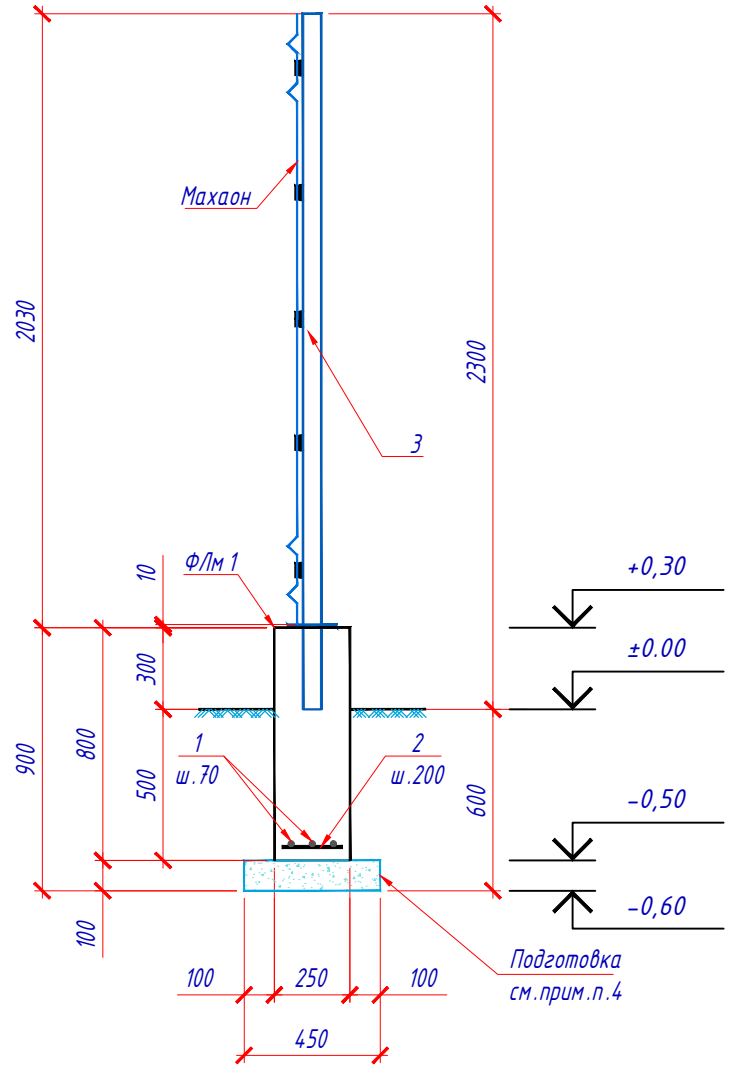

Фрагмент 2

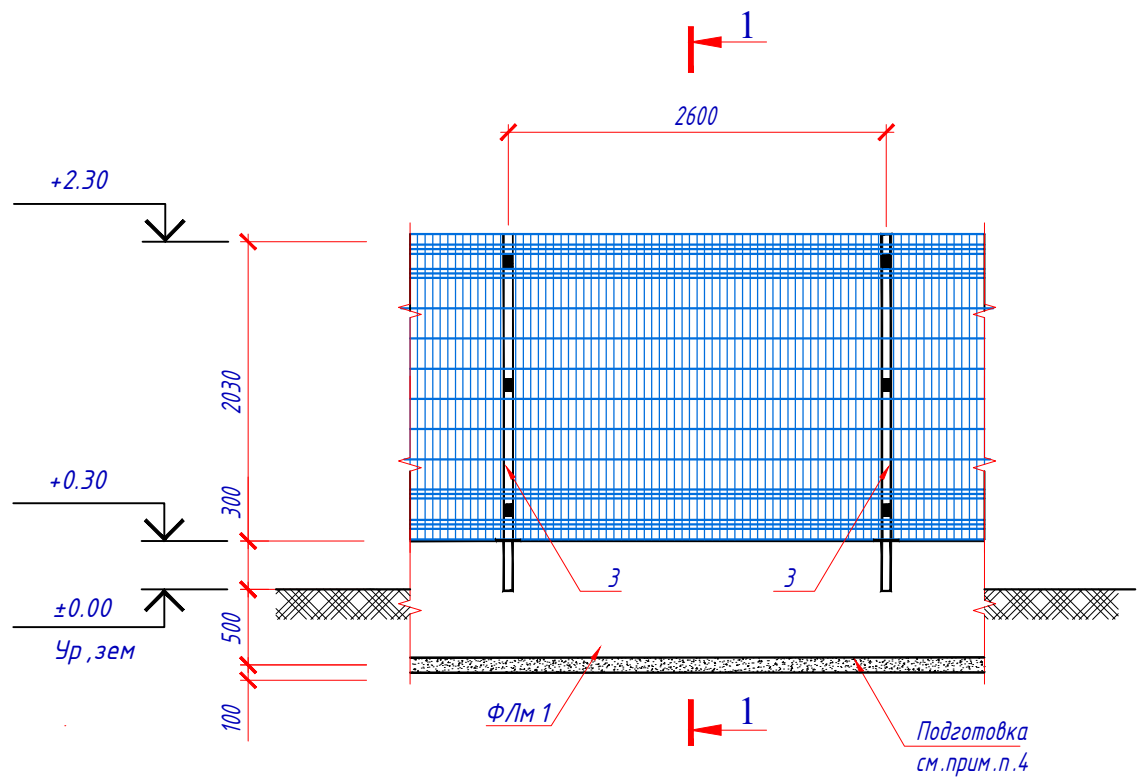


СПЕЦИФИКАЦИЯ ЭЛЕМЕНТОВ К ЛИСТУ


Марка	Обозначение	Наименование	Кол.	Масса ед. кг	Примечание
Поз.		Металлическая ворота			
1	ГОСТ 32931-2015	Стойка профил 80x80x3.5 l=3.3м	2	26,93	53,86 кг
2	ГОСТ 8509-93	Угольник L50x5 l=2.0м	8	7.54	60,32 кг
3	ГОСТ 32931-2015	Стойка профил 60x60x3.0 l=2.6м	27	13.49	364.23кг
4	Ограждение металлическое сетчатое (Махаон)		133.0 м ²		

				НВ-		
				Строительство наружных водопроводных сетей и сооружений водоснабжения в МСГ "Олтин бошок" Миришкорского района		
Долж.	Ф И О.	Подп.	Дата.	Ограждение металлическое сетчатое (Махаон) h=2,3 м	стация	лист
ГАП	О.Турсунов	Э/О			Р.П.	листов
ГИП	М.Кодиров	Э/О			2	3
Разраб.	М.Абдурашидов	Э/О				
Провер.	О.Турсунов	Э/О		Фрагмент 1.2	ООО "ВЕВАНО LOYIHA"	

Фундамент монолитный ФМ1

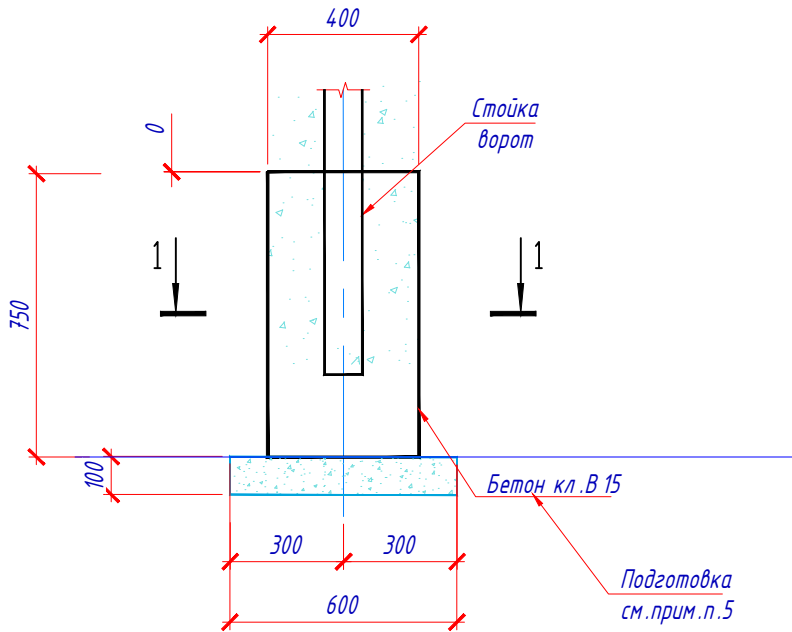

1 - 1

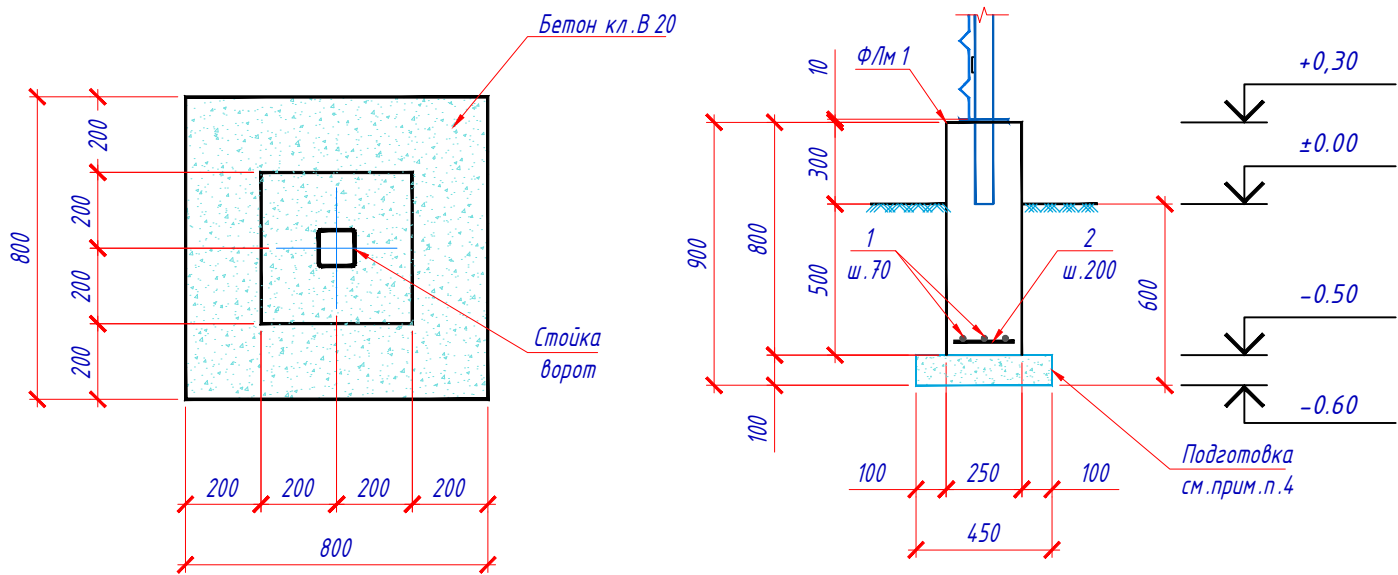

Спецификация элементов монолитных фундамент

Поз.	Обозначение	Наименование	Кол.	Масса ед.кг.	Приме- чание
Фундамент монолитный ленточный ФЛм (на п.м.)					
1	ГОСТ 5781-82*	Ø12A-III L _{общ.} =183.0 пог.м	-	0.888	162.5 кг
2	--//--	Ø12A-III L=200 мм	306	0.18	55.1 кг
3		Гравийная подготовка			27.5 м²
4		Бетон кл. В15			11.74 м³
Фундамент монолитный Фм (на п.м.)					
5		Гравийная подготовка			2.0 м²
6		Бетон кл. В15			0.58 м³

				НВ-		
				Строительство наружных водопроводных сетей и сооружений водоснабжения в МСГ "Олтин бошок" Миришкорского района		
Долж.	Ф И О.	Подп.	Дата.	Ограждение металлическое сетчатое (Махаон) h=2,3 м	стадия	лист
ГАП	О.Турсунов	Э/О			Р.П.	листов
ГИП	М.Кодиров	Э/О				
Разраб.	М.Абдурашидов	Э/О				
Провер.	О.Турсунов	Э/О		Спецификация элементов монолитных фундамент	ООО "ВЕВАНО LOYIHA"	