




План стен Домика М 1:100

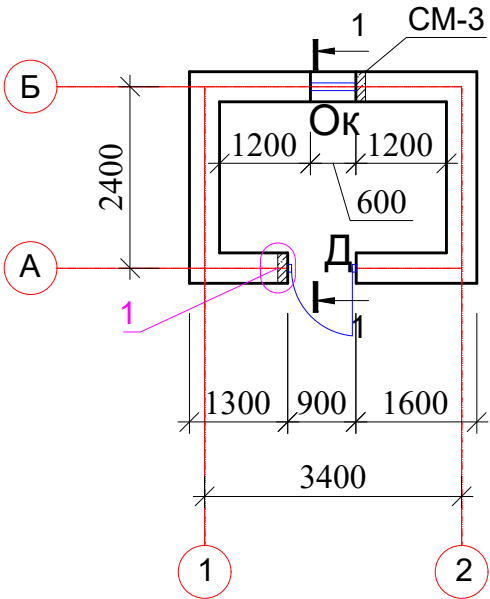


1 - 1

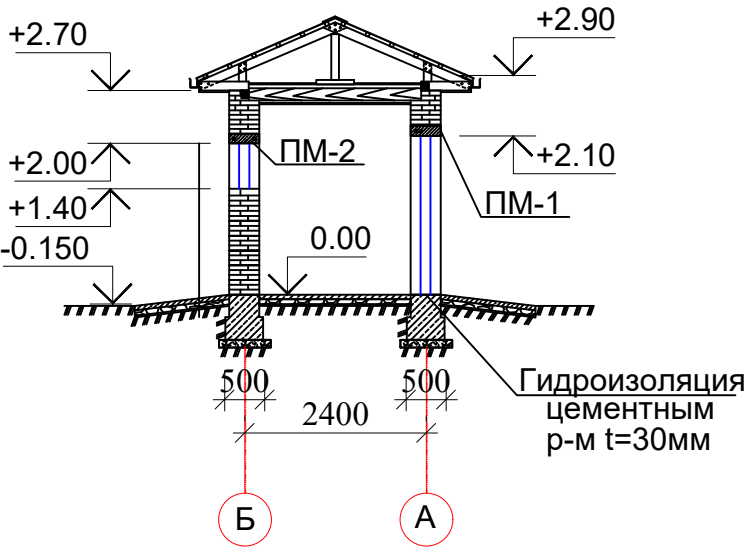

Фасад

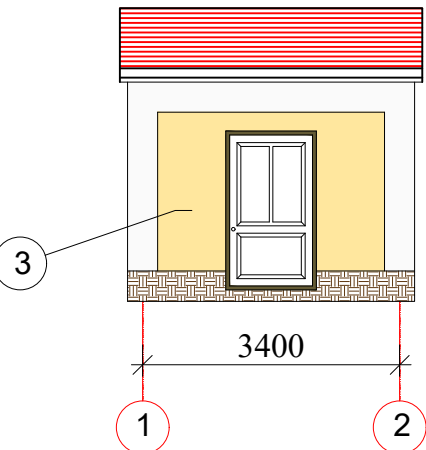

План Фундамента

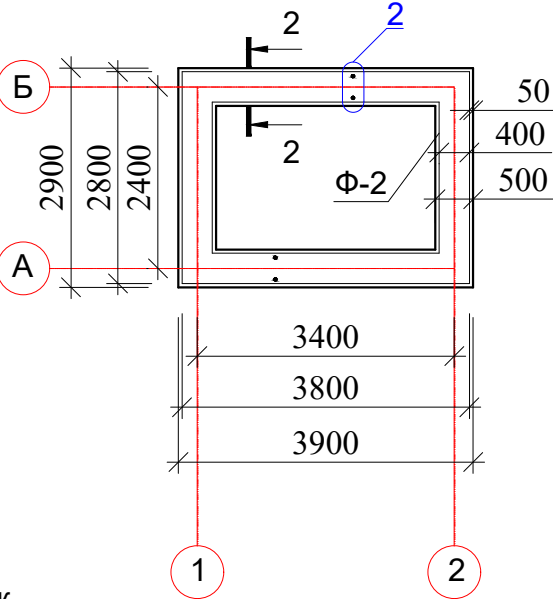

Ведомость объёмов работ


Поз.	Наименование	Кол.	Един. изм.	Примечание
1	Стены из ШЛАКОБЛОКА М75 на растворе М50	м3	12	
	Отделочные работы			
2	Штукатурка стен известково-песчаным раствором			
	а) внутренние поверхности	м2	25.2	
	б) наружные поверхности	м2	29.3	
3	Побелка известкового светлого тона			
	а) внутренние поверхности	м2	25.2	
	б) наружные поверхности	м2	29.3	
4	Потолок из пластиковых реек с деверянный. каркасом	м2	6	
	Дверной блок с фрамугой - алюминиевые.	м2	1.89	
			0.36	

Экспликация пола Домика

номер пола	Схема пола	Наименование	м2
Домик для скважины		1. Дощатое покрытие из досок -28 мм 2. Лаги 100х50 (через 1000 мм) 3. Прокладка из досок 150х25х200 мм по 2 слоями толя через 500 мм 4. Кирпичный столбик 250х150х250 мм на цементно-песчанном растворе М 50 5. Утрамбованный грунт с гравием толщ	6.0


Примечание:

- Цоколь - затирка цементно-песчаным раствором.
- Стены внутренние и наружные штукатурка с последующей побелкой
- Дверной блок с фрамугой - алюминиевые. Д1-2.1х0.9 Ф1-0.6х0.6
- Под фундаменты выполнить подготовку из гравия втрамбованного в грунт толщ. 100мм.
- Боковые поверхности фундаментов, соприкасающиеся с грунтом покрыть с 2-мя слоями битум

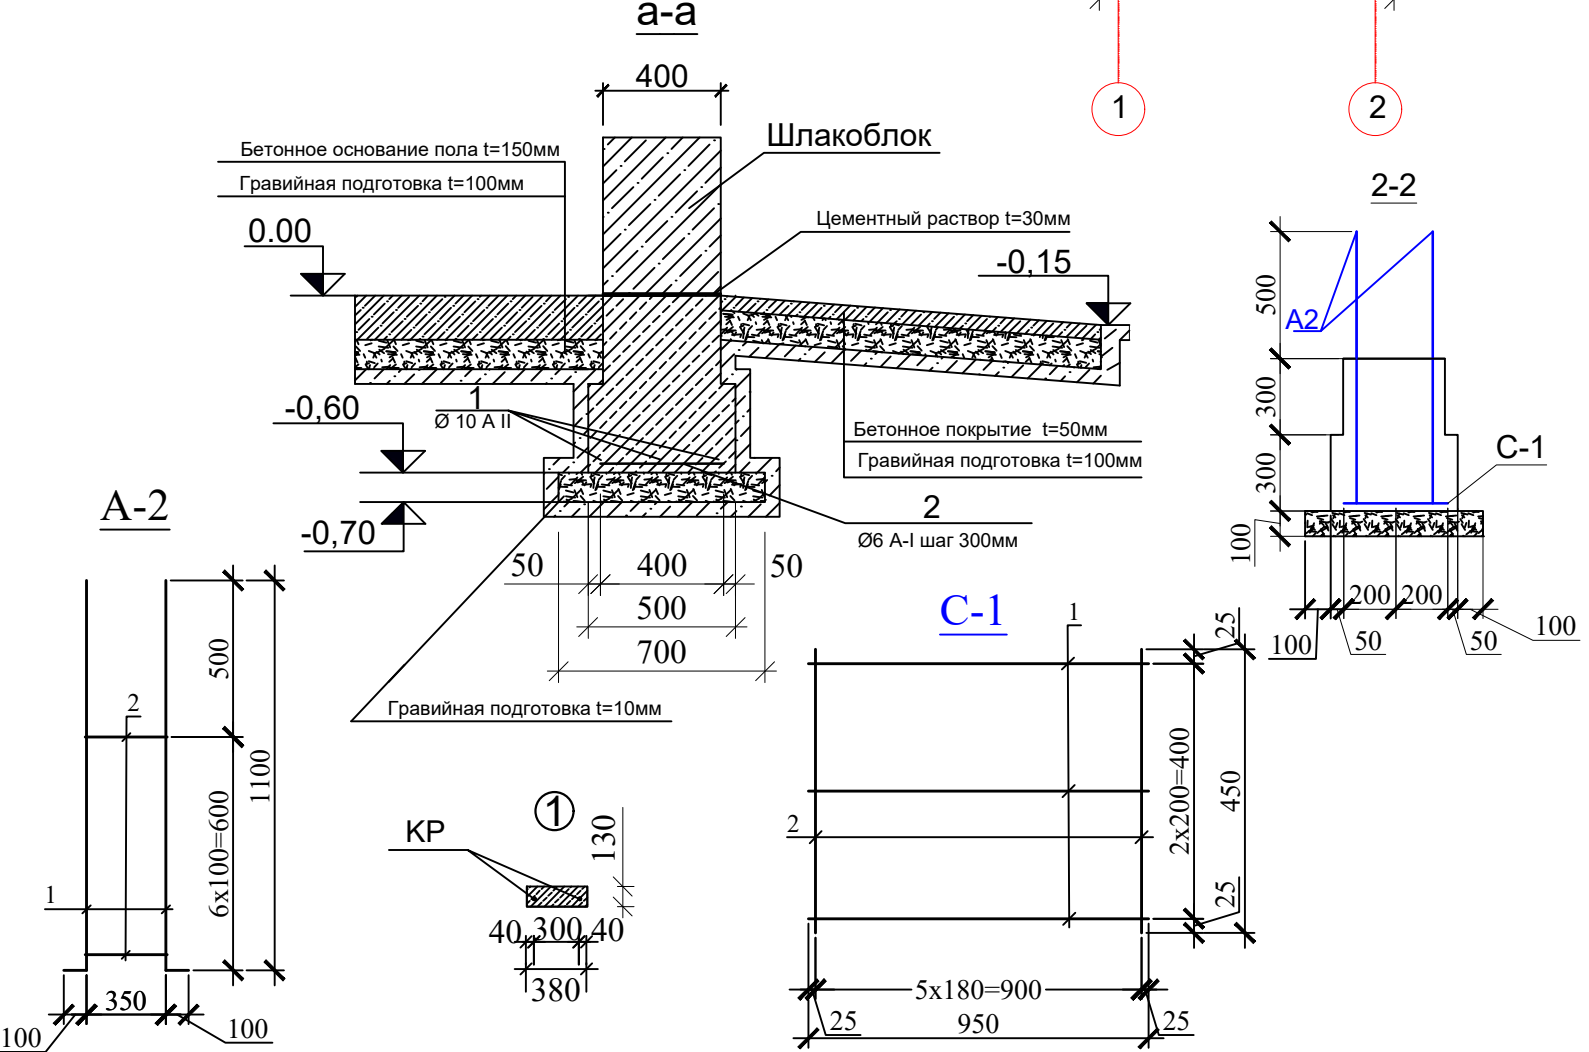


				Строительство наружных водопроводных сетей и сооружений водоснабжения в МСГ "Олтин бошок" Миришкорского района			
Долж.	Ф И О.	Подп	Дата	КПП	Стадия	Лист	Листов
ГАП	О.Турсунов	5/10	2026		Р.П	1	3
ГИП	М.Кодиров	5/10					
Разраб.	М.Абдурашидов	5/10					
Провер.	О.Турсунов	5/10					
				План стен домика, Разрез, Фасад, Фундамент.	ООО "ВЕВАНО LOYIHA"		

Развёртка стен

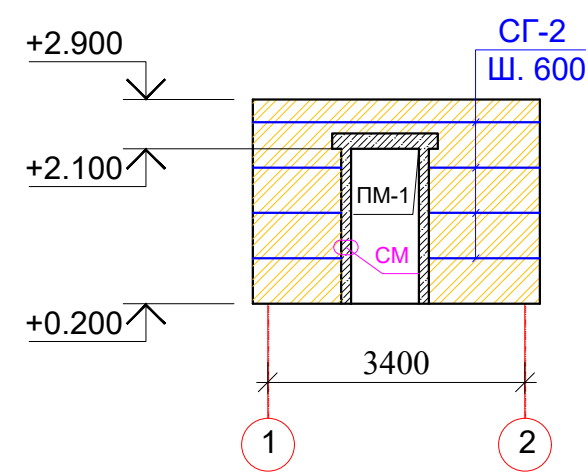


План Расположения
Перемички М 1:100

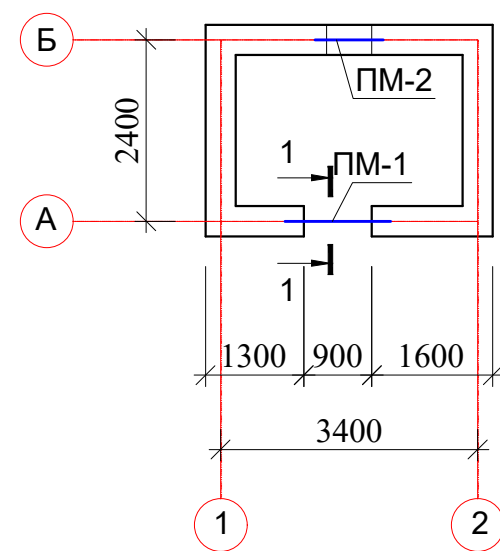


К1-КТ
РСТ УЗ 865-98



СГ-2

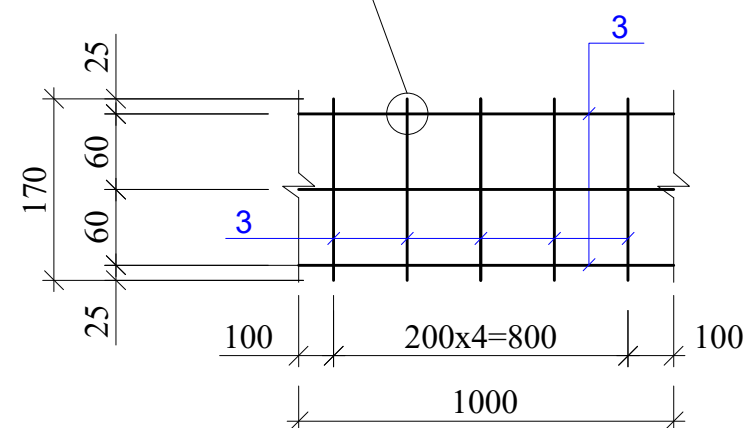

ПМ- 1; 2

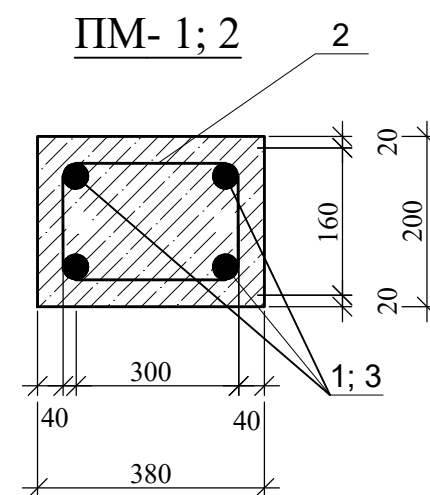

КР

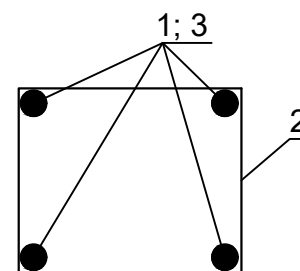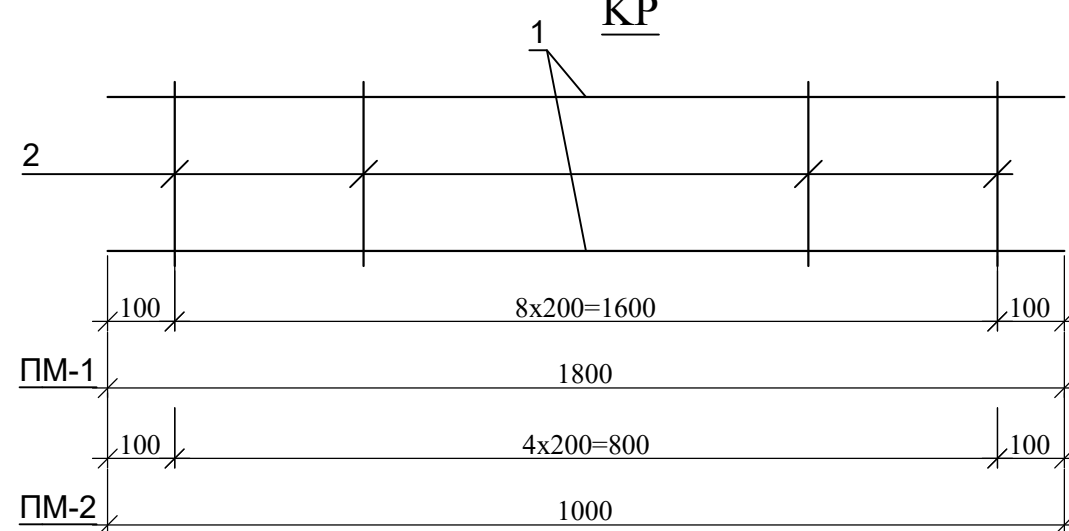

Спецификация расход материалов на фундамент

Поз.	Обозначение	Наименование	Кол.	Масса ед.,кг.	Примечание
С-2					
1	ГОСТ 5781-82	Ø 10 А III L=1000	33	0,617	20,36
2	ГОСТ 5781-82	Ø 6 А I L=500	55	0,222	12,21
А-2					
1	ГОСТ 5781-82	Ø 10 А I L=1200	4	0,617	3
2	ГОСТ 5781-82	Ø 6 А I L=100	12	0,222	2,66
Ф-2		Бетон кл. В12,5			3,15 м3



Спецификация расход материалов на Перемишек

Поз.	Обозначение	Наименование	Кол.	Масса ед.,кг.	Примечание
ПМ-1					
1	ГОСТ 5781-82	Ø 10 А III L=1800	4	0,617	4,44
2	ГОСТ 5781-82	Ø 6 А I L=1000	8	0,222	1,776
ПМ-2					
3	ГОСТ 5781-82	Ø 10 А I L=1000	4	0,617	2,45
2	ГОСТ 5781-82	Ø 6 А I L=1000	4	0,222	0,888
		Бетон кл.В 12,5			0,21 м3

Примечание:


- Данный лист смотреть совместно с лист. АС -6.
- Каркасы перемишек см. лист КС -8.

				Строительство наружных водопроводных сетей и сооружений водоснабжения в МСГ "Олтин бошок" Миришкорского района		
Долж.	Ф И О.	Подп	Дата			
ГАП	О.Турсунов	5/10	2026	КПП		
ГИП	М.Колиров	5/10				
Разраб.	М.Абдурашидов	5/10		Развёртка стен, План расположения перемишек.		
Провер.	О.Турсунов	5/10				
				Стадия	Лист	Листов
				Р.П	2	3
				ООО "ВЕВАНО LOYIHA"		

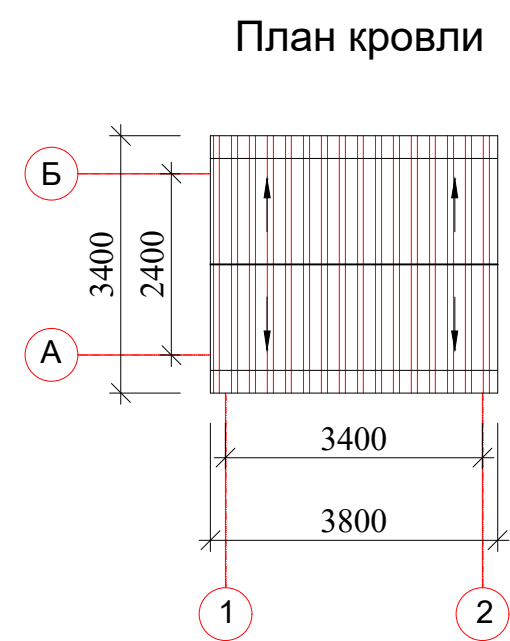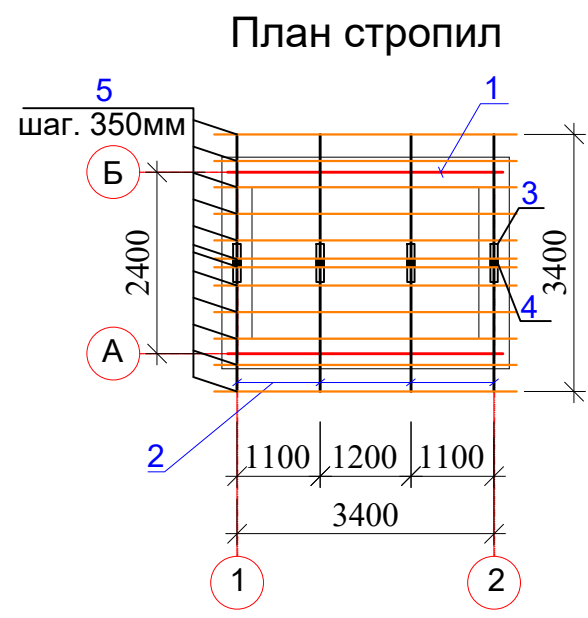


Ведомость деревянных элементов

№ п/п	Наименование	Размеры в мм			Объем		Примечание
					на 1 шт	Всего	
1	Мауэрлат	3600	100	100	0.036	2	0.072
2	Стропила	1900	150	50	0.014	8	0.112
3	Лежень	800	150	50	0.006	4	0.024
4	Стойка	600	100	100	0.006	4	0.024
5	Обрешетка	4000	50	50	0.01	12	0.12
6	Кобылка	650	150	50	0.005	8	0.039
7	Подпорка	200	150	50	0.0015	8	0.012

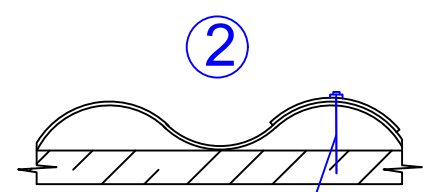

Анодированный шруп

Фрагмент кровли

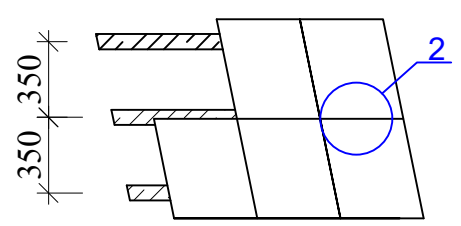

Ведомость объемов работ

N.N п/п	Наименование работ	Единица изм.	Количество	Примечание
КРОВЛЯ				
1	Металлический профнастил	м2	13.0	
2	Деревянная конструкция	м3	0.651	
3	Окраска антисептированной пастой деревянных конст-й	м2	5.0	
4	Гвозди	кг	2.0	
5	Утеплитель из минваты t=5 см	м2	6.0	

СОСТАВ КРОВЛИ

- 1. Профилированные листы с полимерным покрытием TSH 17726105-02:2011 по деревянной обрешётки и стропилам.

				Строительство наружных водопроводных сетей и сооружений водоснабжения в МСГ "Олтин бошок" Миришкорского района			
Долж.	Ф И О.	Подп	Дата	КПП	Стадия	Лист	Листов
ГАП	О.Турсунов	5/10	2026		Р.П	3	3
ГИП	М.Колиров	5/10					
Разраб.	М.Абдурашидов	5/10					
Провер.	О.Турсунов	5/10					
				План стропил, План кровли.	ООО "ВЕВАНО LOYIHA"		