

“ZAMONAVIY YO'L LOIHA” MChJ

РАБОЧИЙ ПРОЕКТ

*Объект: Преобразование участка улицы Максуда Шайхзоды протяжённостью
0,9 км в Учтепинском районе города Ташкента в улицу торговли и услуг.*

Альбом №____

*Состав Проекта:
ГП – Генплан*

Ташкент 2026 г.

“ZAMONAVIY YO'L LOIHA” MChJ

РАБОЧИЙ ПРОЕКТ

*Объект: Преобразование участка улицы Максуда Шайхзоды протяжённостью
0,9 км в Учтепинском районе города Ташкента в улицу торговли и услуг.*

Альбом №____

*Состав Проекта:
ГП – Генплан*


Директор:

ГИП:

Турсунбаев Ф.

Тураев У.

Ташкент 2026 г.

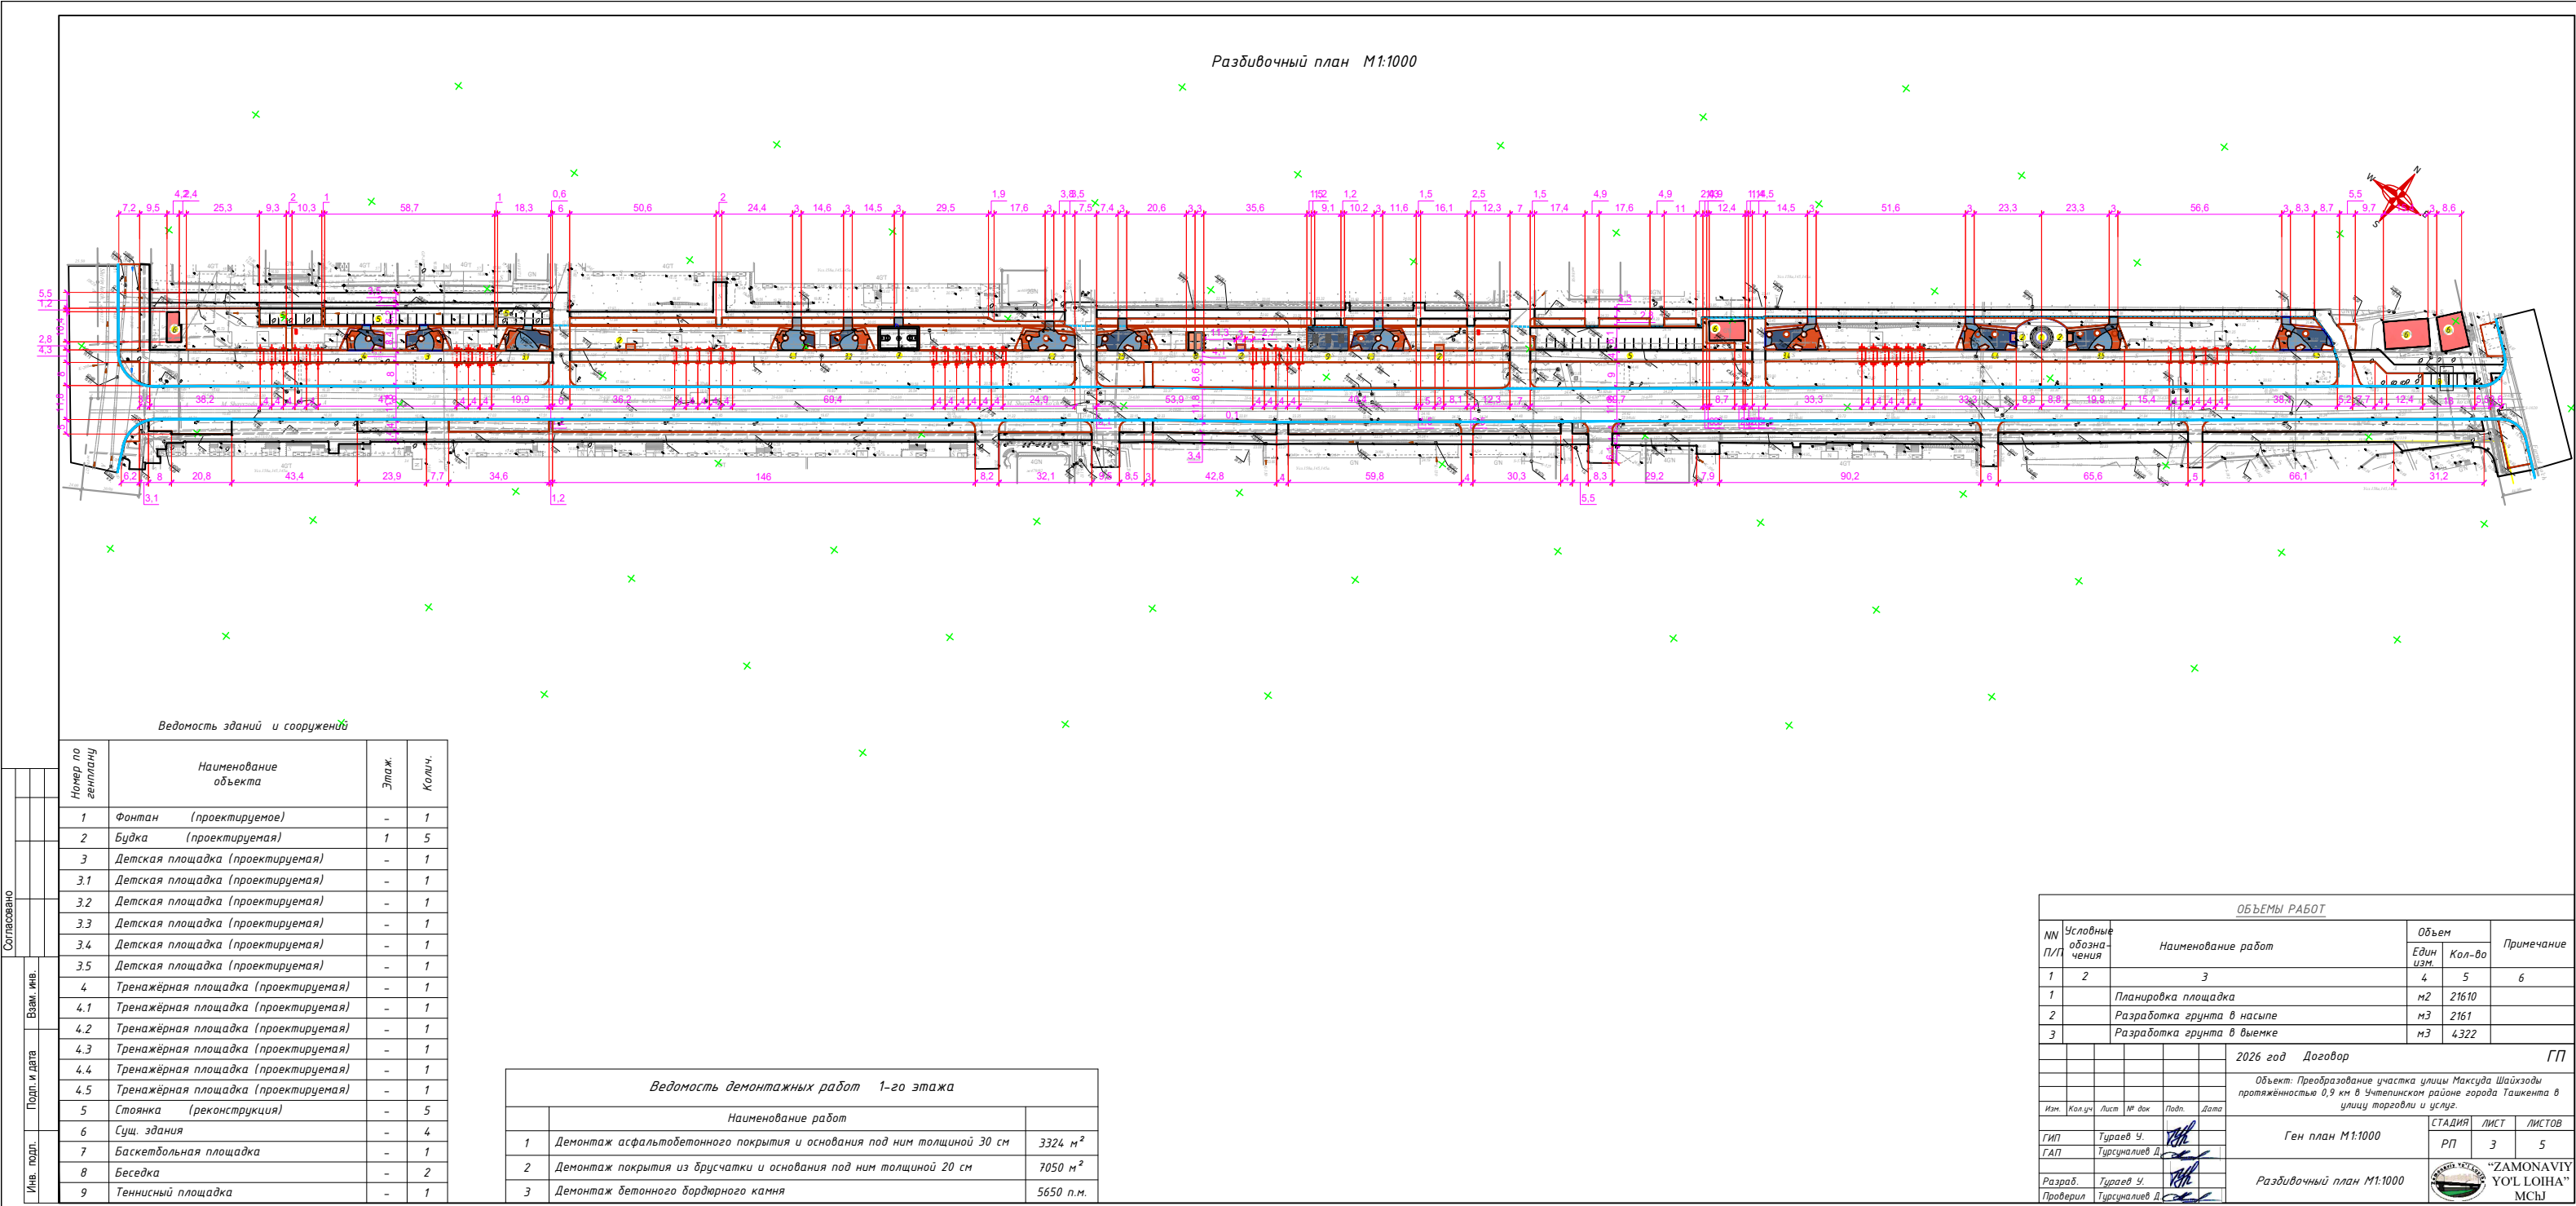

ОБЪЕМЫ РАБОТ						
№	Условные обозначения	Наименование работ	Объем		Примечание	
			Един изм.	Кол-во		
1	2	3	4	5	6	
1		Планировка площадки	м2	21610		
2		Разработка грунта в насыпе	м3	2161		
3		Разработка грунта в выемке	м3	4322		
		2026 год Договор	ГП			
		Объект: Преобразование участка улицы Максуда Шайхзода протяженностью 0,9 км в Чатепинском районе города Ташкента в улицу торговли и услуг.				
Изм.	Кол.уч.	Лист	№ док.	Подп.	Дата	
Ген. план	Тураев У.	РП				
ГАП	Турсуналиев Д.	Л	3	5		
Разраб.	Тураев У.	РП				
Проверил	Турсуналиев Д.	Л				
Ген план М1:1000			СТАДИЯ	ЛИСТ	ЛИСТОВ	
Разбивочный план М1:1000			РП	3	5	
			 "ZAMONAVIY YO'L LOHNA" MCHJ			

