
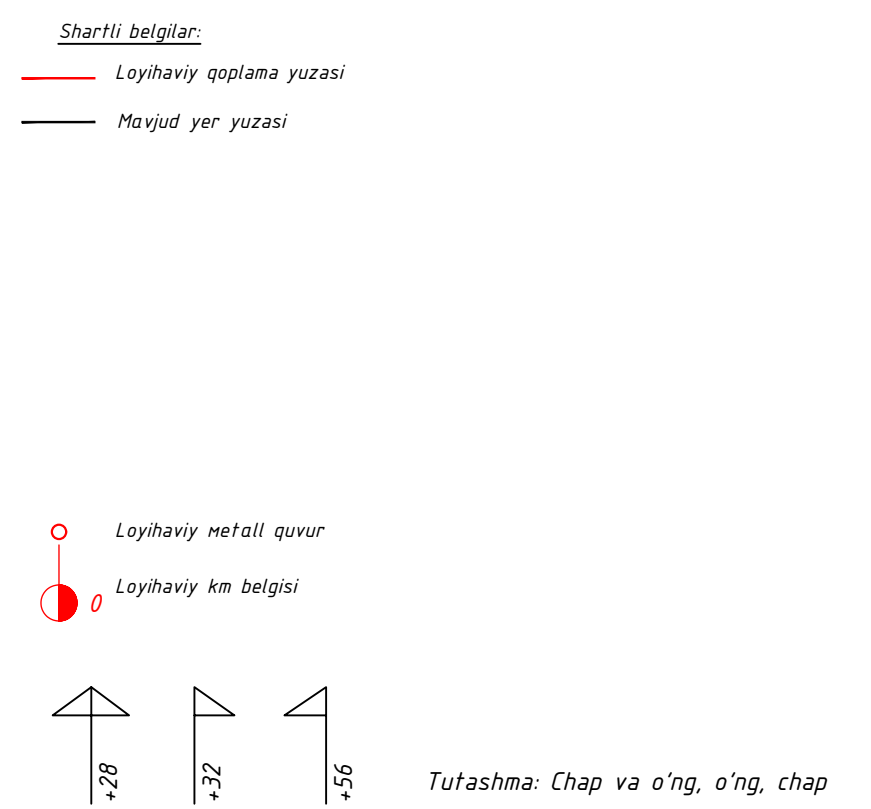


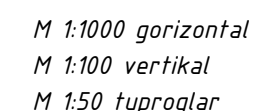

Eslafma:

1. Qurilish ishlari olib borish SHNK 3.06.03-21 Avtomobil yo'llari, KMK 3.0102-00 Qurilishda xavfsizlik choralarini, SHNK 3.0101-03 Qurilish ishlarini qishqirishni tashkil etish, MKH 387-2007 U'l-qurilish ishlari olib boradigan joylarning harakatlantirishni, to'g'irlashni tashkil etish bo'yicha o'rnatilgan talablari asosidagi berilish sharti ishchi qatlam tuproqi zichlanish ko'rsatkichi qiyamati SHNK 2.05.02-03 37-jadval talablari asosan 0,9e
2. Boy'lama kesim tihni chizmasi yo'lining trasasi rejasi va kandalang kesim tishchi chizmalari bilan birga foydalanilsin.
3. Barcha o'chmalari metrdla keltirilgan

6.38	18.53	14.18	8.07	18.84	20.89	17.88	19.77	23.76	25.35	26.75	23.93	20.20	19.85	20.56	21.76	20.88	21.42	24.82	21.30	8.61	4.60	5.51	4.41	17.10	13.58	11.53	19.24	15.10	15.95	17.15	14.49	21.25	23.48	29.38	29.45	18.43	12.69	29.02																									
20.00	20.00	20.00	20.00	20.00	20.00	20.00	20.00	20.00	20.00	20.00	20.00	20.00	20.00	20.00	20.00	20.00	20.00	20.00	20.00	20.00	20.00	20.00	20.00	20.00	20.00	20.00	20.00	20.00	20.00	20.00	20.00	20.00	20.00	20.00	20.00	20.00	20.00	8.02																									
4.15.27	4.15.56	4.15.77	4.16.05	4.16.22	4.16.59	4.17.01	4.17.37	4.17.76	4.18.34	4.18.76	4.19.22	4.20.23	4.20.64	4.21.04	4.21.45	4.21.86	4.22.29	4.22.71	4.23.14	4.23.64	4.24.06	4.24.23	4.24.33	4.24.46	4.24.52	4.24.18	4.23.91	4.23.68	4.23.29	4.22.99	4.22.67	4.22.38	4.22.06	4.21.75	4.21.41	4.20.86	4.20.27	4.19.68	4.19.31	4.19.06	4.19.08																						
4.15.77	4.15.56	4.15.77	4.16.05	4.16.22	4.16.59	4.17.01	4.17.37	4.17.76	4.18.34	4.18.76	4.19.22	4.20.23	4.20.64	4.21.04	4.21.45	4.21.86	4.22.29	4.22.71	4.23.14	4.23.64	4.24.06	4.24.23	4.24.33	4.24.46	4.24.52	4.24.18	4.23.91	4.23.68	4.23.29	4.22.99	4.22.67	4.22.38	4.22.06	4.21.75	4.21.41	4.20.86	4.20.27	4.19.68	4.19.31	4.19.06	4.19.08																						
20.00	20.00	20.00	20.00	20.00	20.00	20.00	20.00	20.00	20.00	20.00	20.00	20.00	20.00	20.00	20.00	20.00	20.00	20.00	20.00	20.00	20.00	20.00	20.00	20.00	20.00	20.00	20.00	20.00	20.00	20.00	20.00	20.00	20.00	20.00	20.00	20.00	20.00	20.00	20.00	8.02																							
0 828 CB.53"2"10" 0	
1								2								3								4								5								6								7								8							

						Hujjat №2		
						Buyurtmachi:		
						Ob'ekt: Преобразование участка улицы Максуда Шайхози протяжённостью 0,9 км в Учтенинском районе города Ташкента в улицу торговли и услуг.		
O'zg.	soni	Varaq	huj.No	lr	sana		Bosqich	Varaq
LBM		Turaev U		1	4.08.26			Varaqlar
LBA		Tursunaliyev D		1	4.08.26	Qurilish yechimlari	IL	1
Bajardi		Turaev U		1	4.08.26			2
Tekshirdi		Tursunaliyev D		1	4.08.26	Bo'yлама kesim Chap tomon PK 0+00 dan PK 8+28 gacha	 "ZAMONAVIY YO'L LOIHA" MChJ	



Eslatma:

1. Qurilish ishlari olib borish SHNK 3.06.03-21 Avtomobil yo'llari, KM 31012-00 Qurilishda xavfsizlik choralari, SHNK 31013-03 Qurilish ishlat chiqarilgan fashki ehti, MKH 37-2007 Yo'llar-qurilish ishlati olib boriladigan joylarning harakatlanshni va to'silishni fashkieltish bo'yicha ko'sarmlar, SHNK 2.05.02-17-33-qurilish shartlari asosida



2. Boy'lama kesim ichki chizmasi yo'lining frassa rejası va ko'ndalang kesim ishchi chizmalari bitirgan bo'lsaydians.

3. Barcha o'chamlar metrlar birligida

						Hujjat №2			
						Buyurtmachi:			
						Объект: Преобразование участка улицы Максуда Шайхзоды протяженностью 0,9 км в Учительском районе города Ташкента в улицу торговли и услуг.			
O'zg.	soni	Varaq	hujj.Ne	Ir	sana	Bosqich		Varaq	Varaqlar
LBM		Turaev U		1878	4.08.26	IL		2	2
LBA		Tursunaliyev D.		1878	4.08.26	Qurilish yechimlari			
Bajardi		Turaev U		1878	4.08.26	Bo'yлама kesim			
Tekshirdi		Tursunaliyev D.		1878	4.08.26	O'ing tomon			
						PK 0+00 dan PK 6+28 gacha			
						 "ZAMONAVIY YO'L LOHNA" MChJ			



M 1:200 vertikal bo'yicha
M 1:200 gorizontal bo'yicha

Loyihaviy malumotlar	Qiyalik, %o; masofa, m
	Qoplama balandligi, m
Mavjud malumotlar	Mavjud urning balandligi,
	Masofa, m

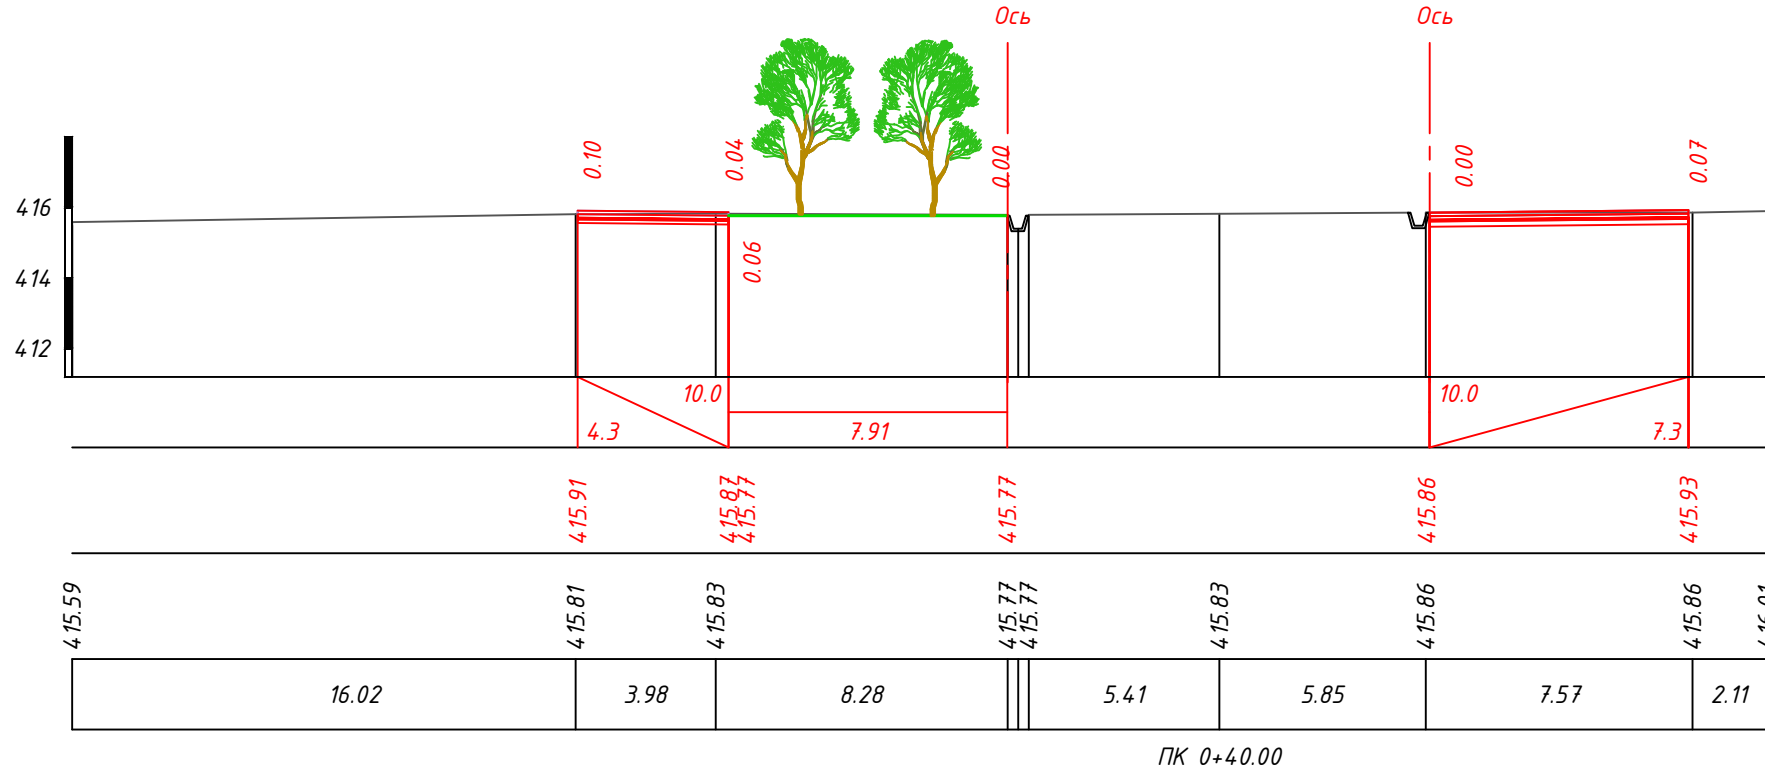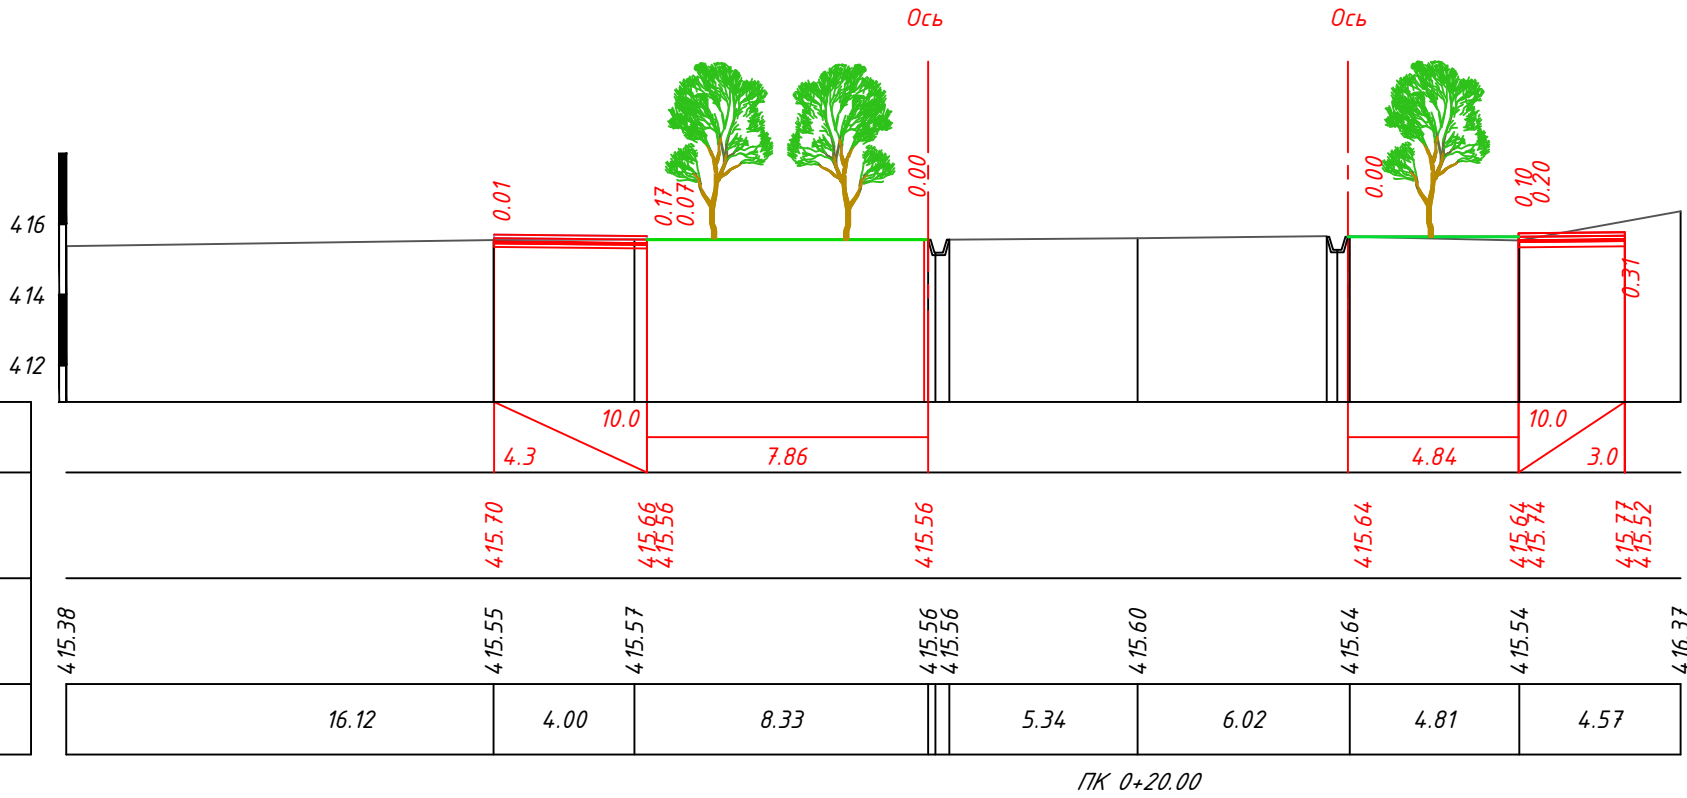


M 1:200 vertikal bo'yicha
M 1:200 gorizontal bo'yicha

Loyihaviy malumotlar	Qiyalik, %o; masofa, m
	Qoplama balandligi, m
Mavjud malumotlar	Mavjud urning balandligi,
	Masofa, m


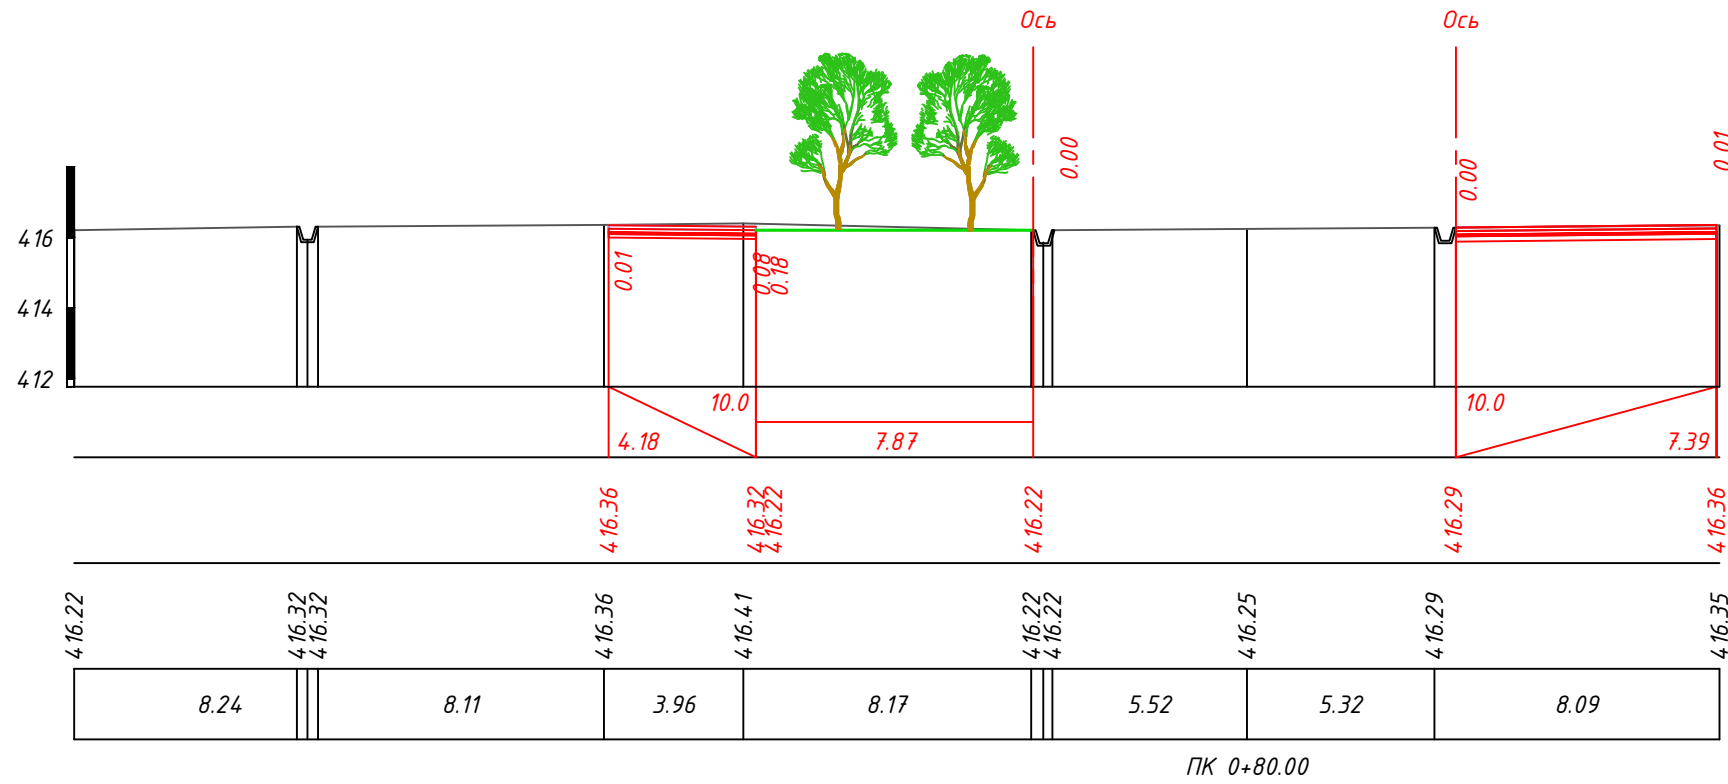
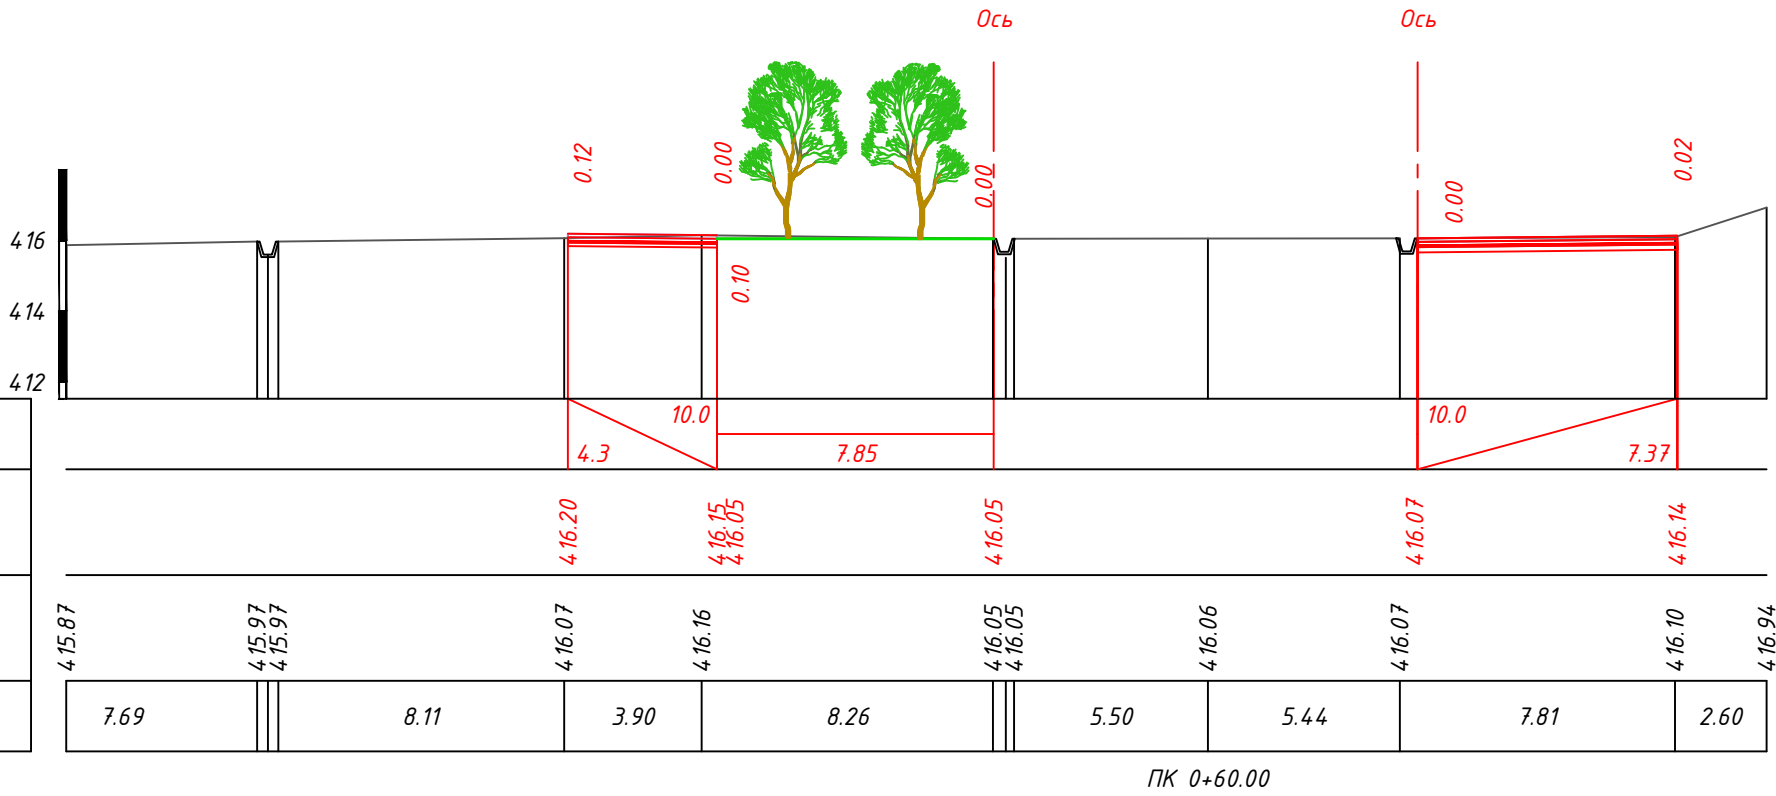


Инв.№:подл.	Подпись и дата	Взам.инв.№.

Loyihaviy malumotlar	Qiyalik, %; masofa, m
	Qoplama balandligi, m
Mavjud malumotlar	Mavjud erning balandligi,
	Masofa, m

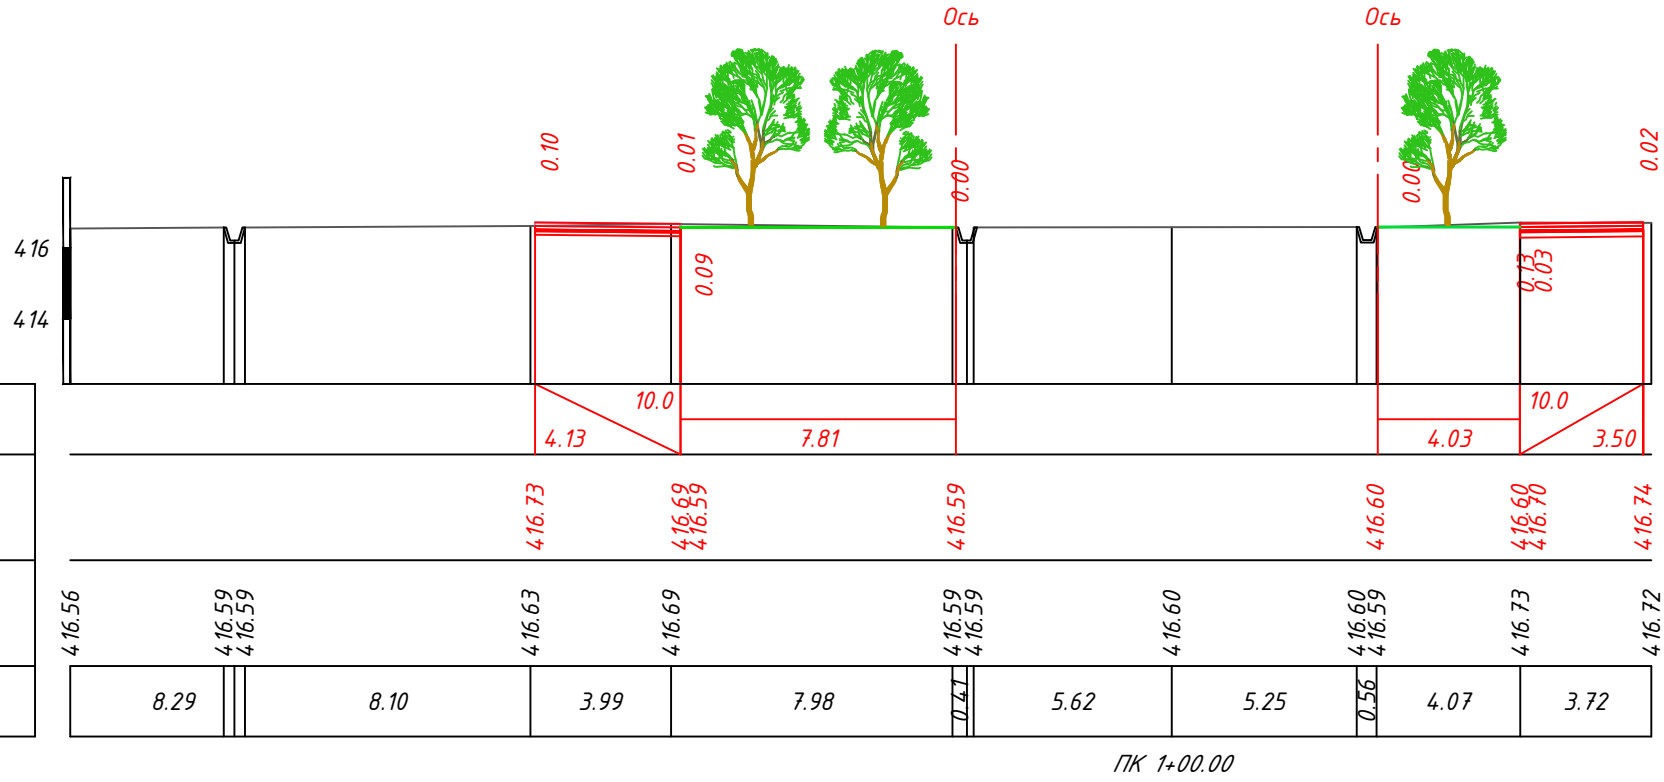

Loyihaviy malumotlar	Qiyalik, %; masofa, m
	Qoplama balandligi, m
Mavjud malumotlar	Mavjud erning balandligi,
	Masofa, m

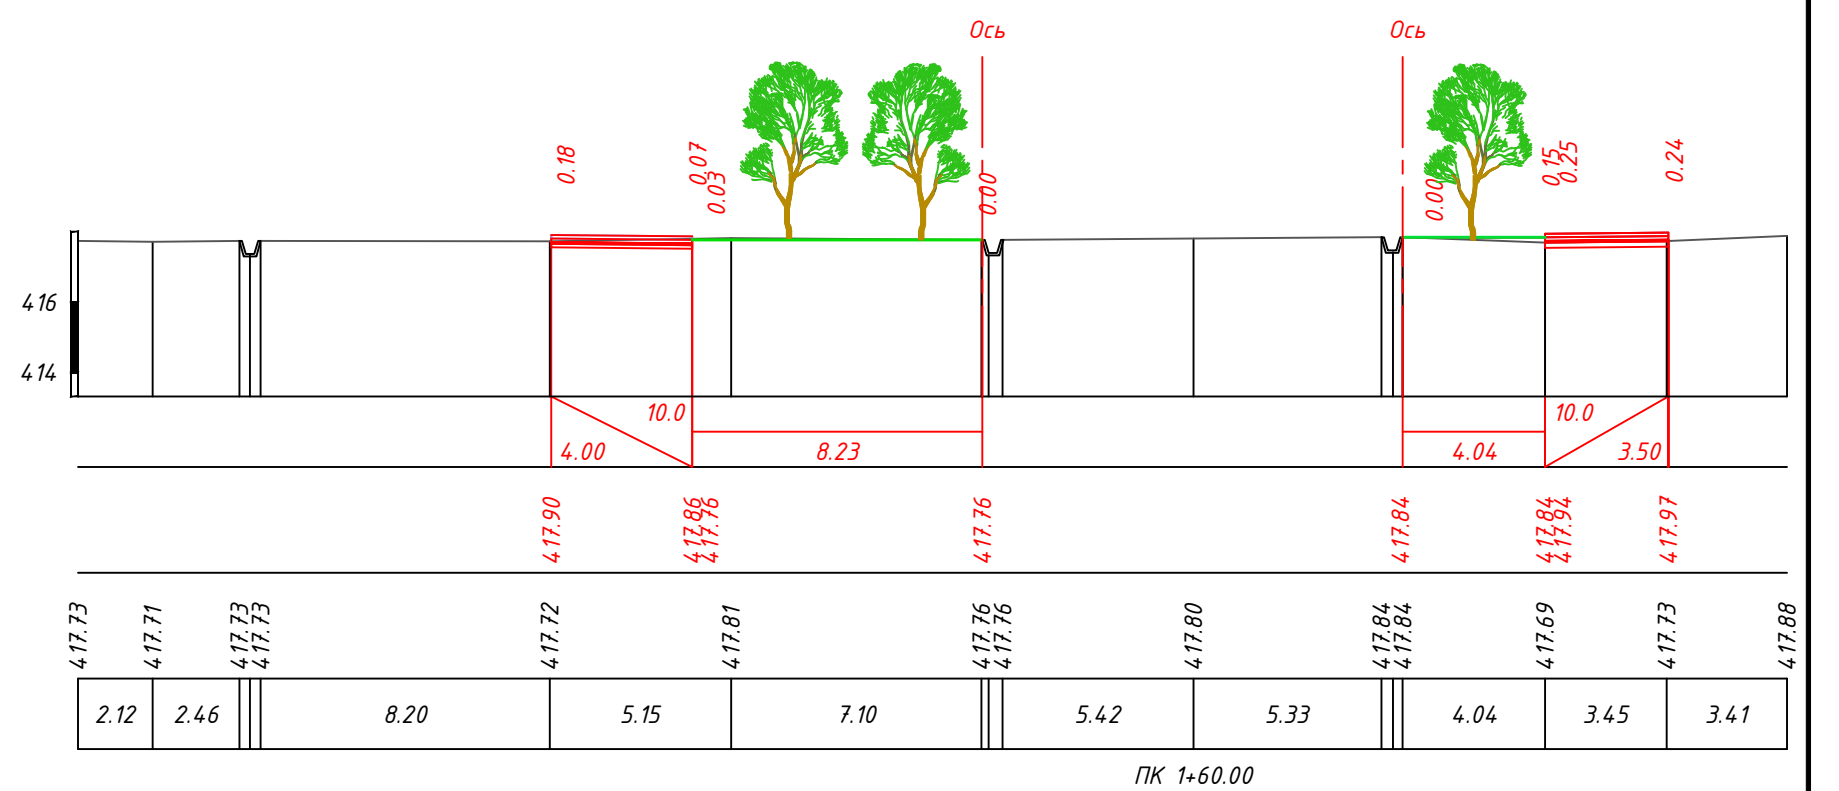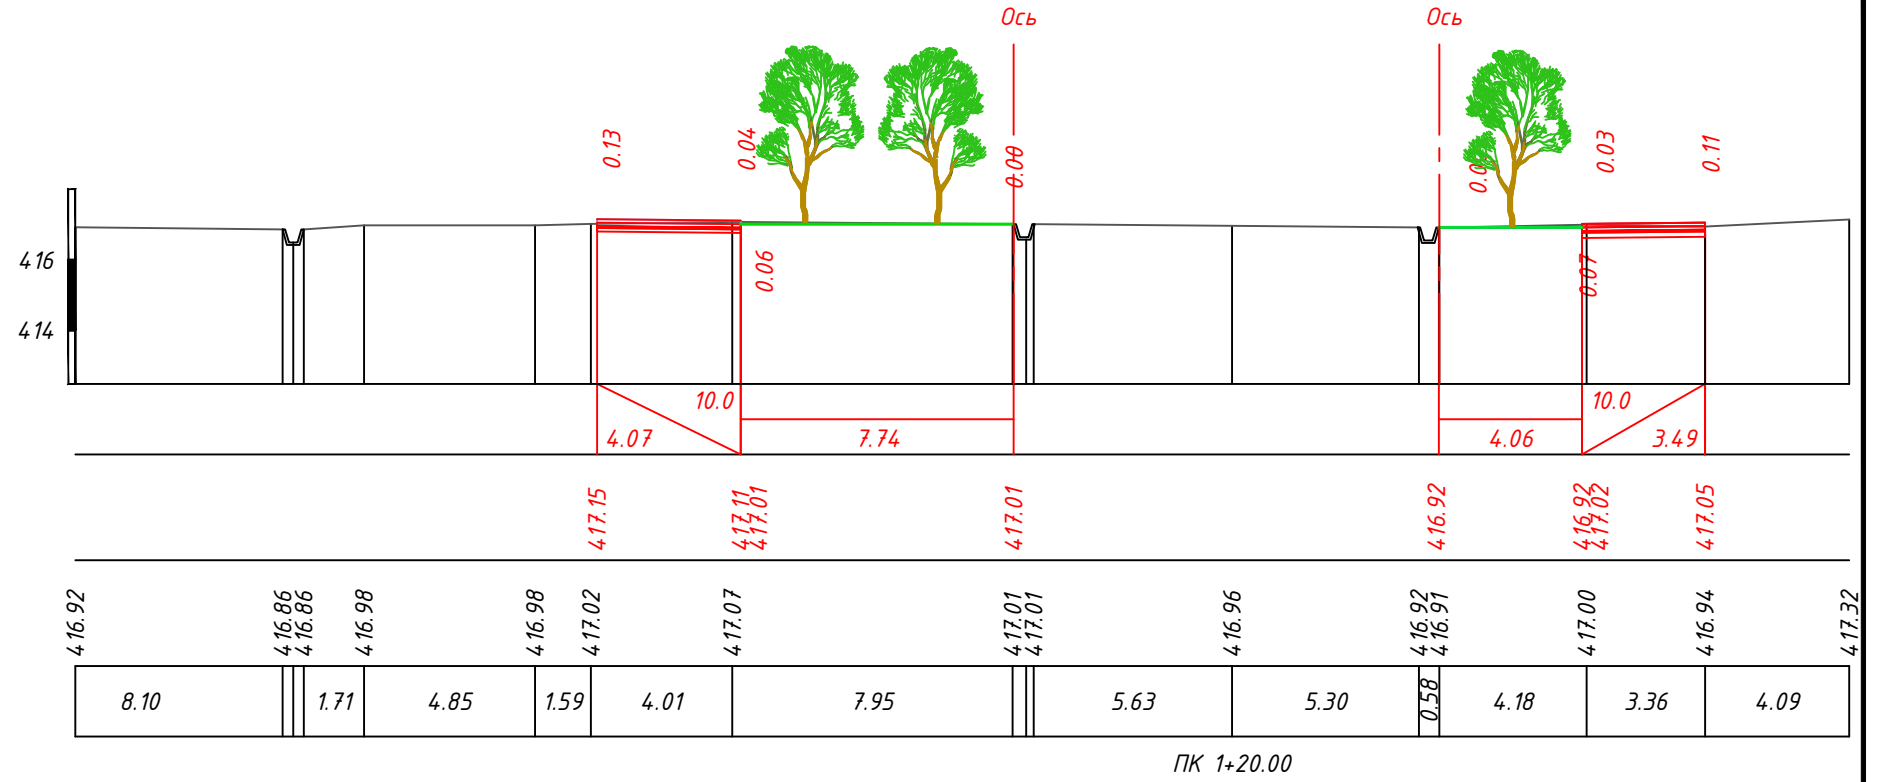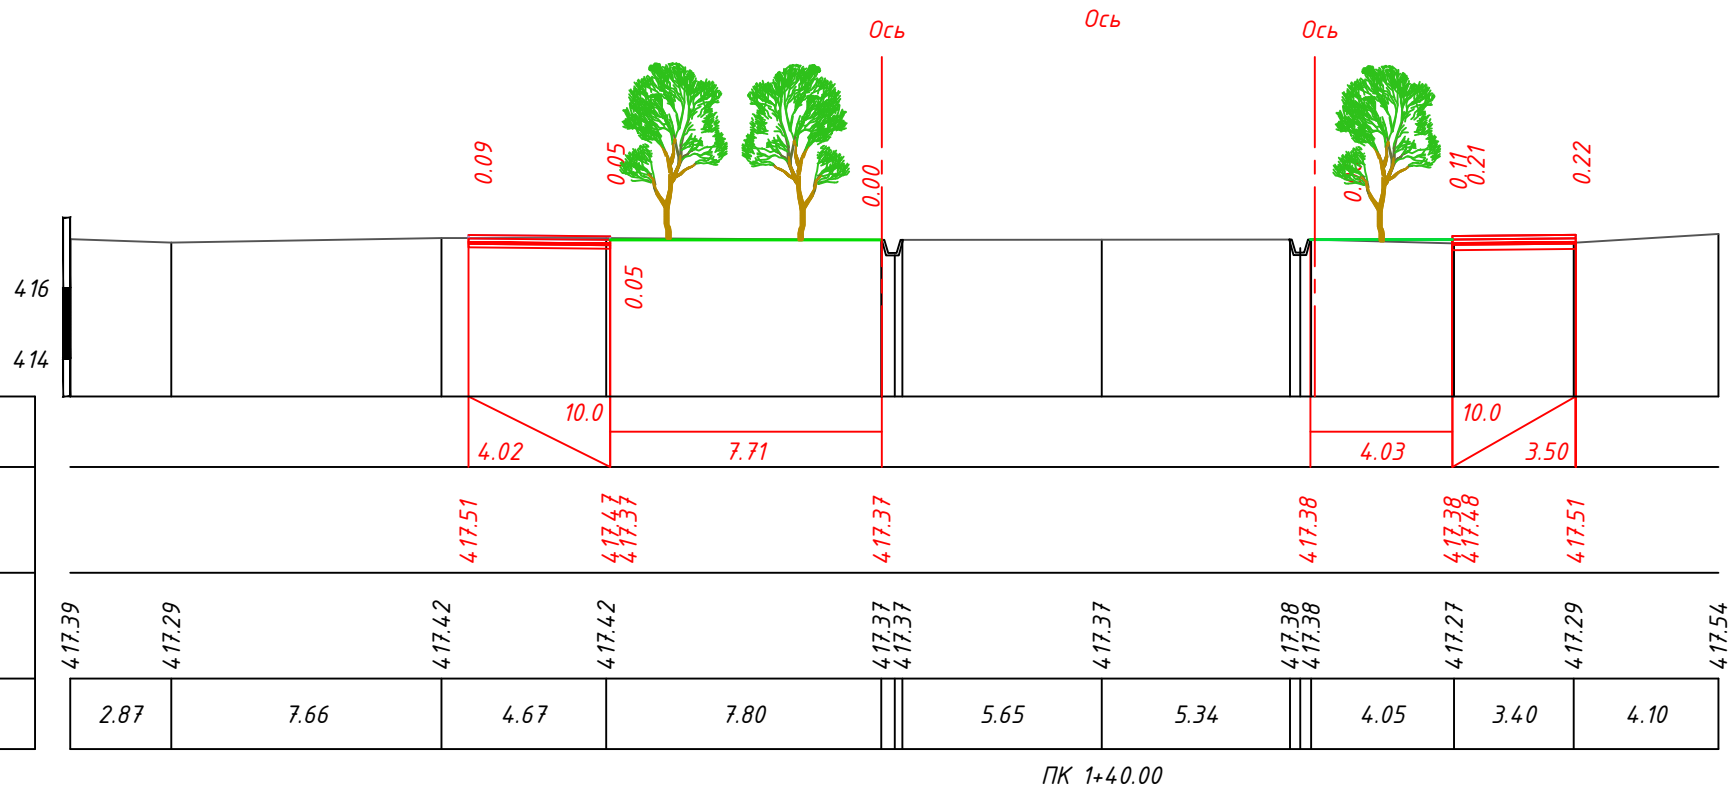


o'zgi. Uchsoni	varaq	N°dok	4	Sana
bajardi	Turaev U.			4.08.26
tekshirdi	Tursunaliev D.			'6

Ko'ndalang kesim
PK-1+00 dan PK-1+60 gacha




M 1:200 vertikal bo'yicha
M 1:200 gorizontal bo'yicha

Loyihaviy malumotlar	Qiyalik, %o; masofa, m
	Qoplama balandligi, m
Mavjud malumotlar	Mavjud erning balandligi,
	Masofa, m

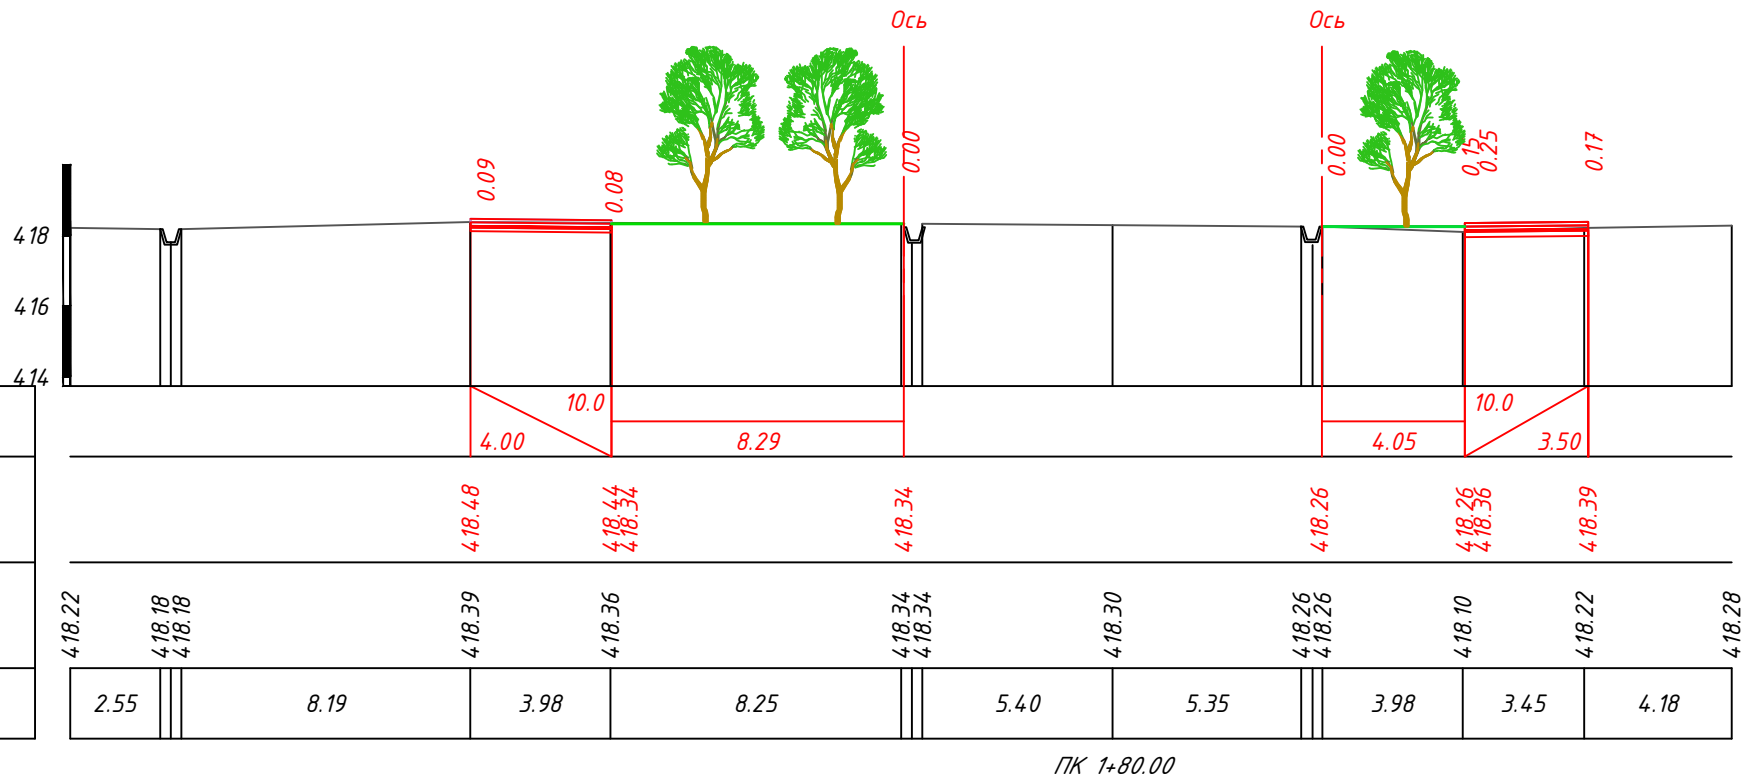

M 1:200 vertikal bo'yicha
M 1:200 gorizontal bo'yicha


Loyihaviy malumotlar	Qiyalik, %o; masofa, m
	Qoplama balandligi, m
Mavjud malumotlar	Mavjud erning balandligi,
	Masofa, m

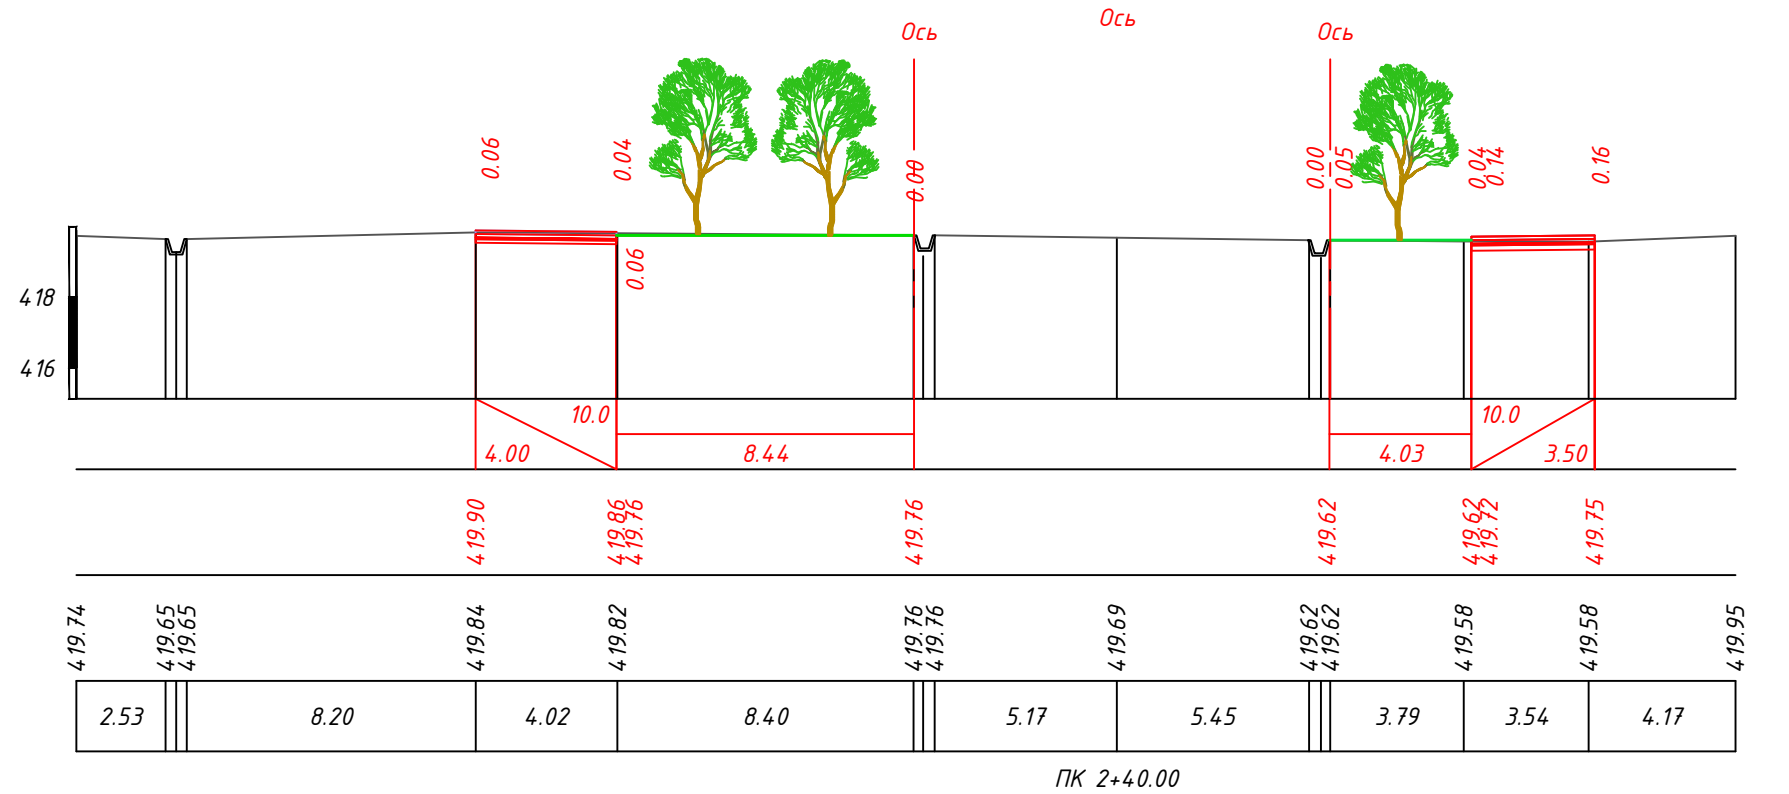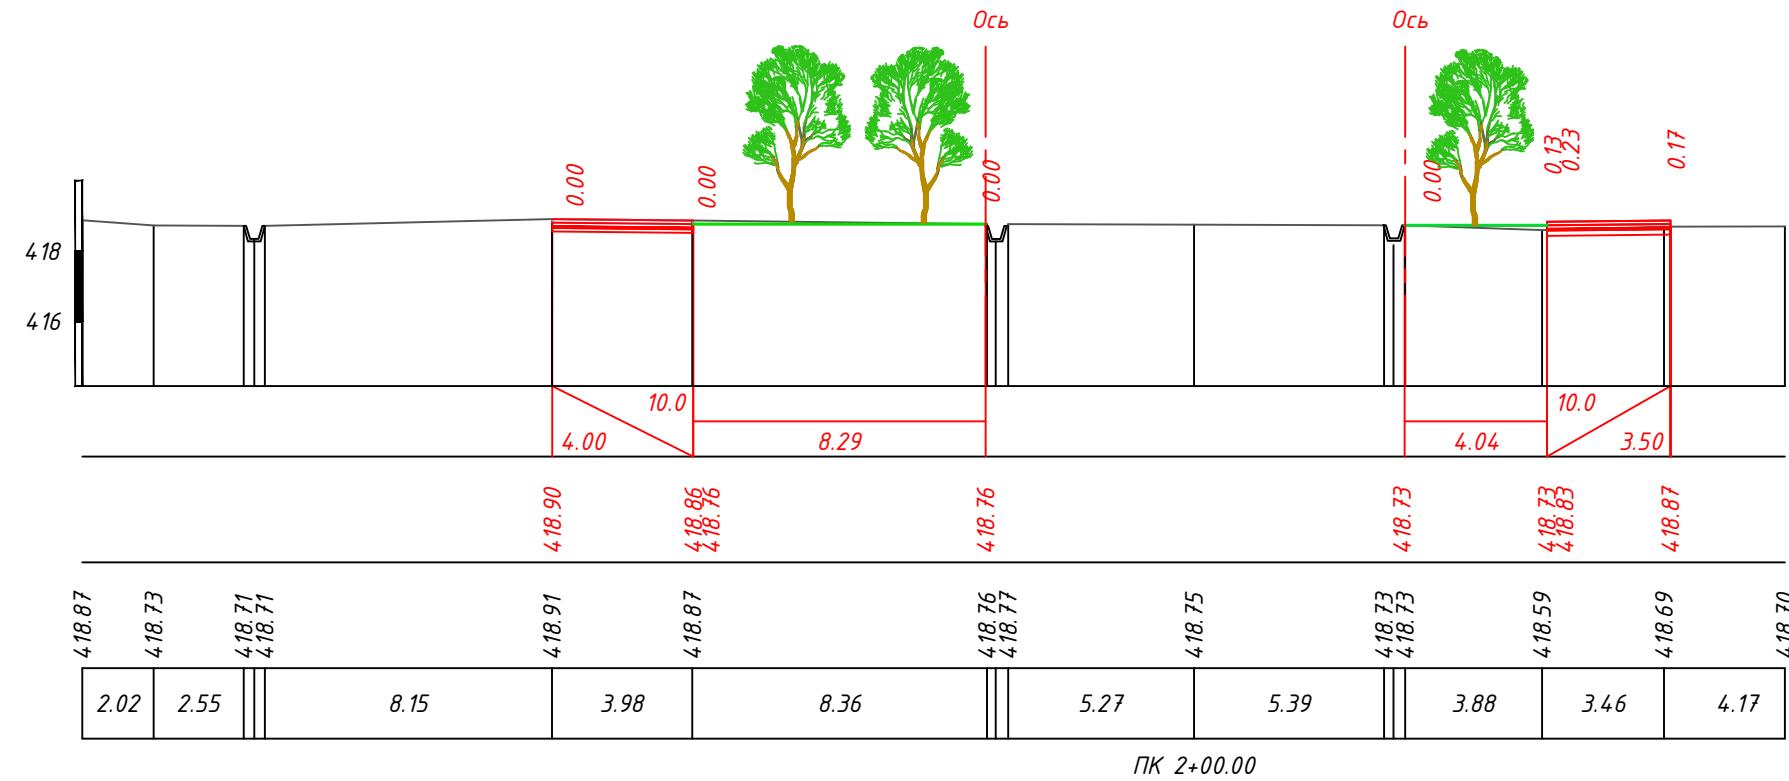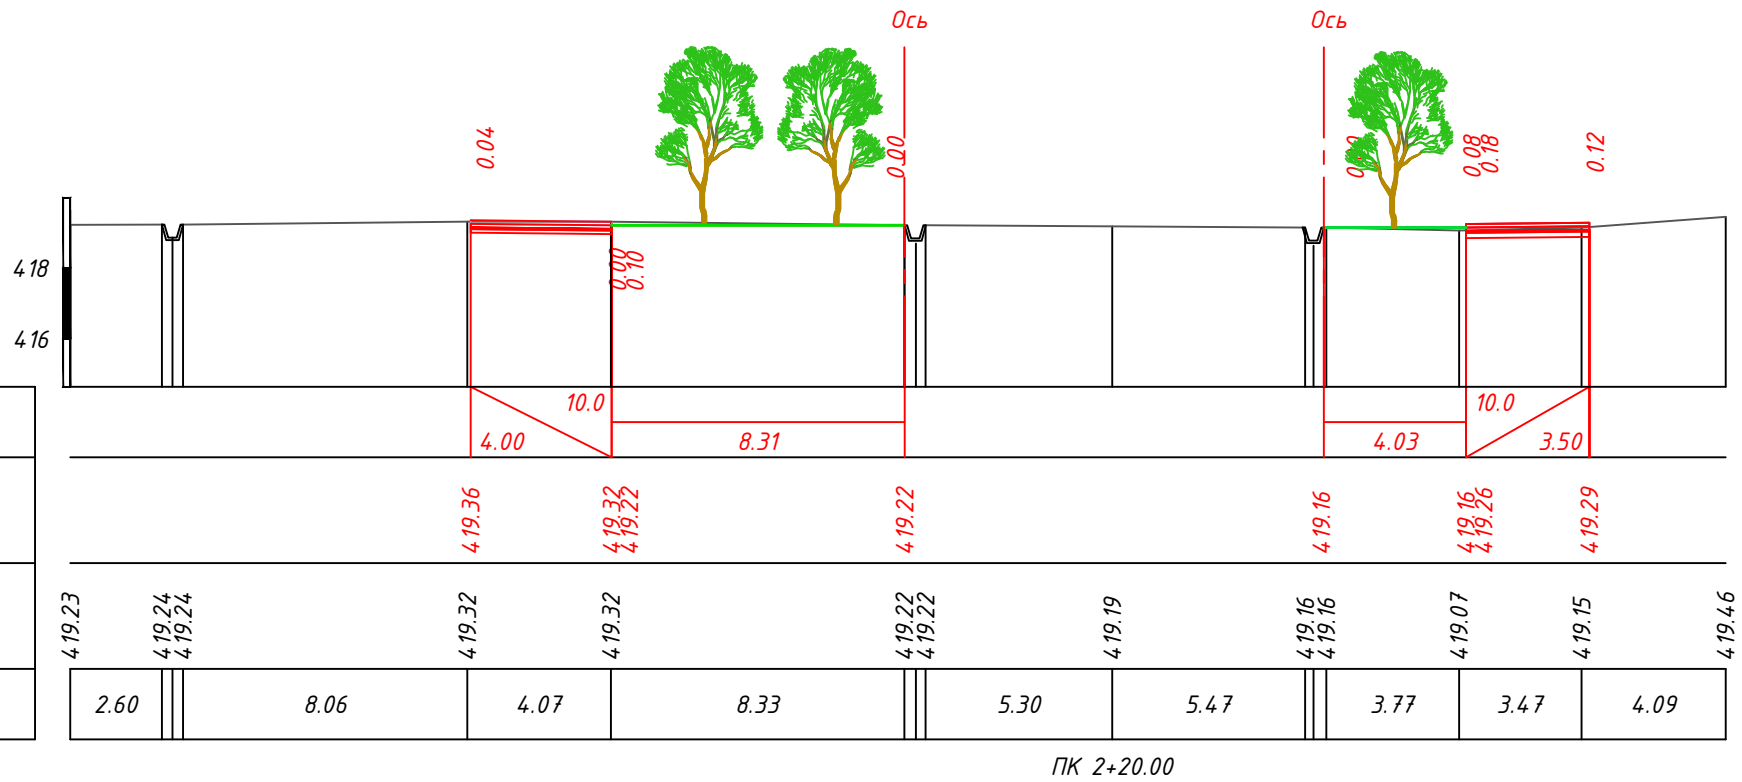

Инв.№:подл.	Подпись и дата	Взаимнв.№.




M 1:200 vertikal bo'yicha
M 1:200 gorizontal bo'yicha

Loyihaviy malumotlar	Qiyalik, %; masofa, m
	Qoplama balandligi, m
Mavjud malumotlar	Mavjud urning balandligi,
	Masofa, m

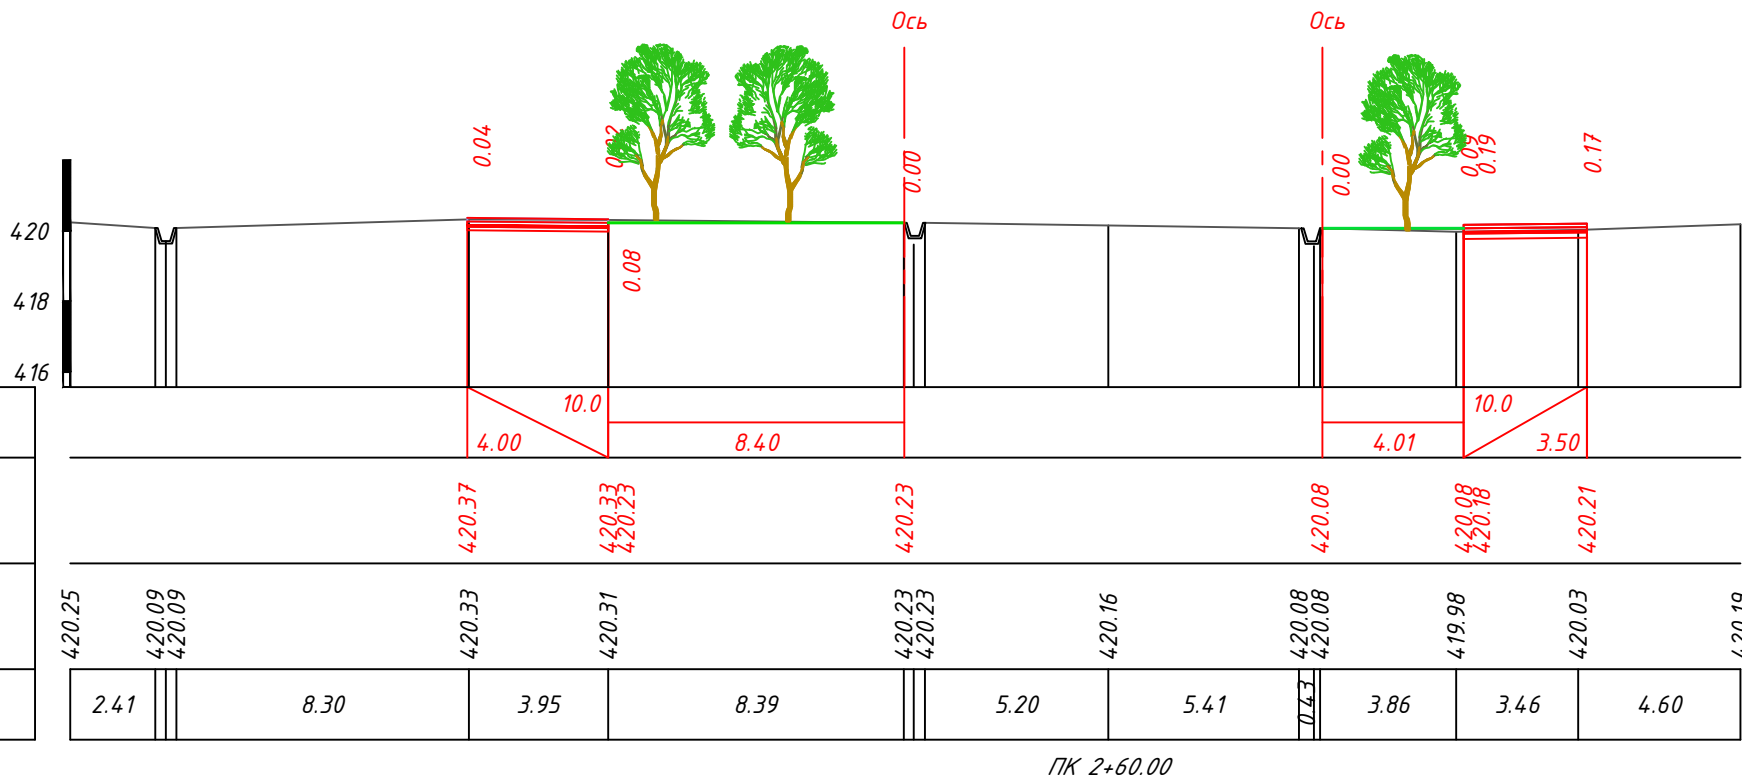

M 1:200 vertikal bo'yicha
M 1:200 gorizontal bo'yicha

Loyihaviy malumotlar	Qiyalik, %o; masofa, m
	Qoplama balandligi, m
Mavjud malumotlar	Mavjud urning balandligi,
	Masofa, m

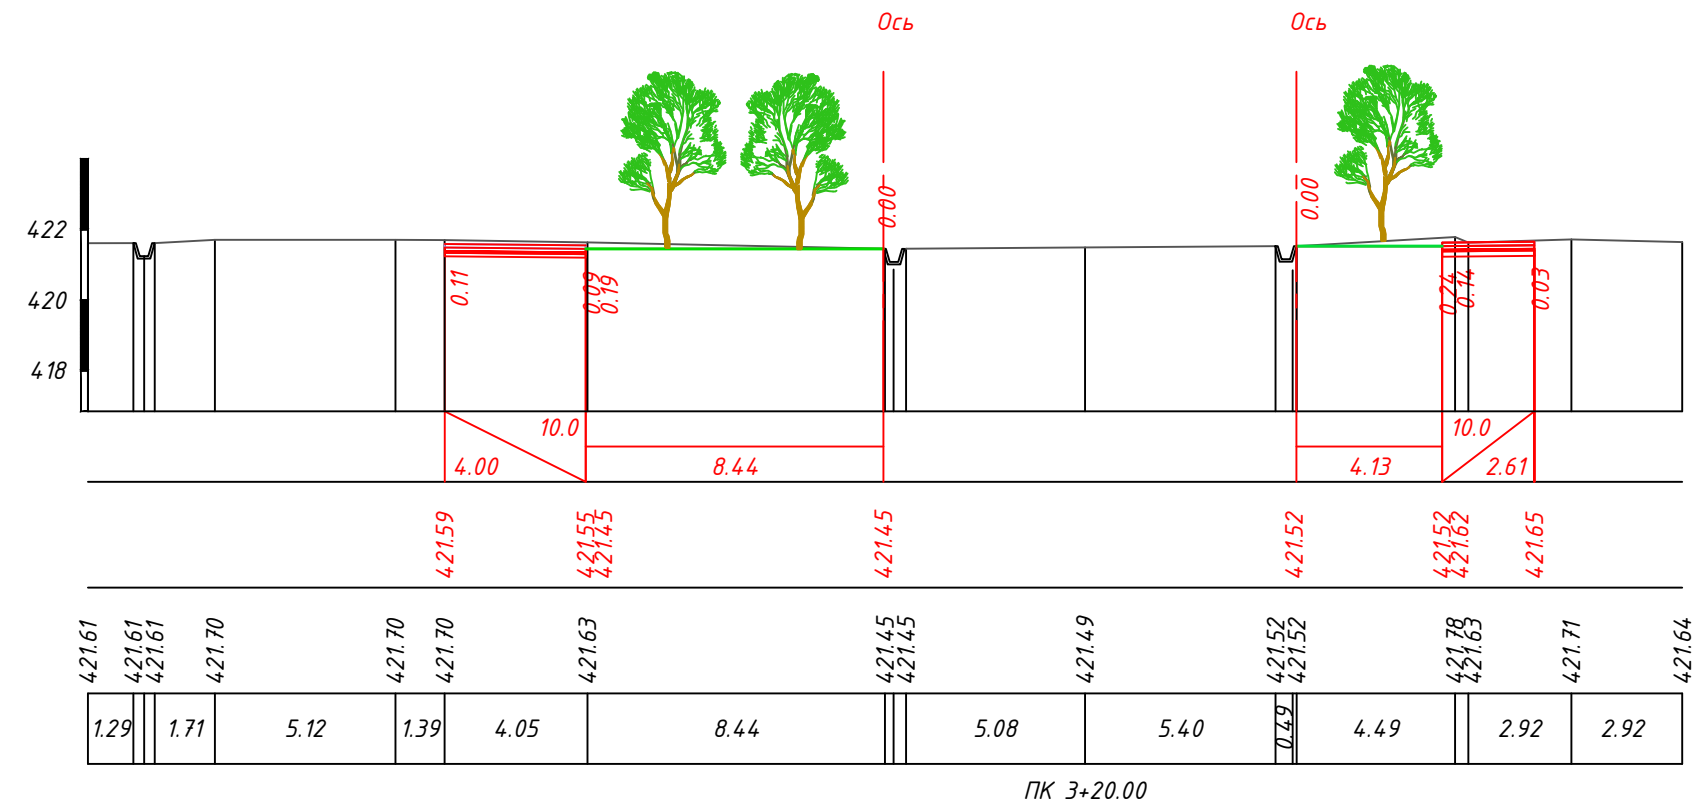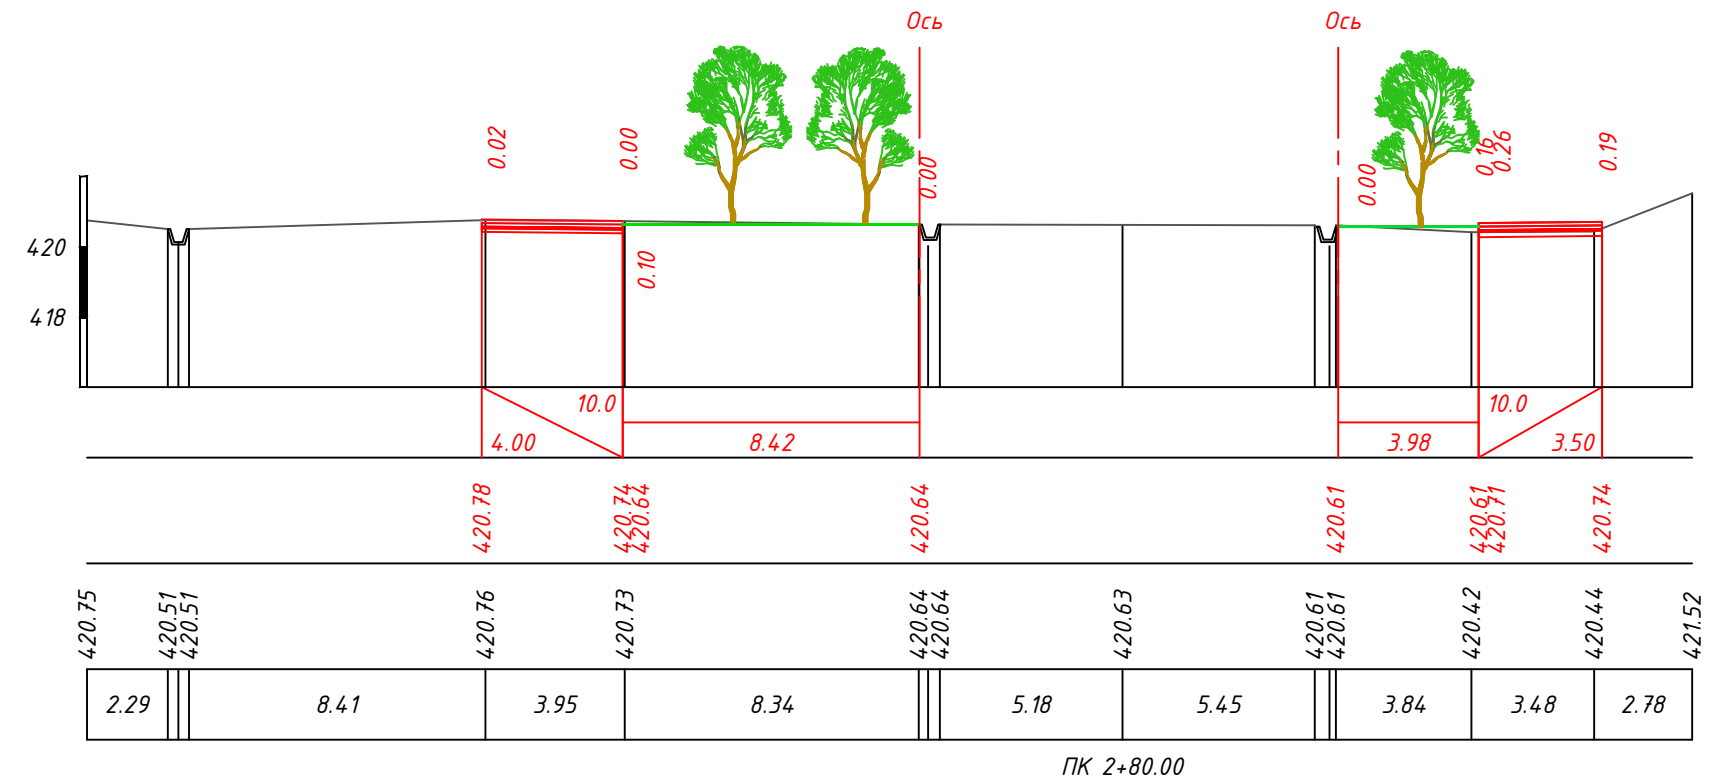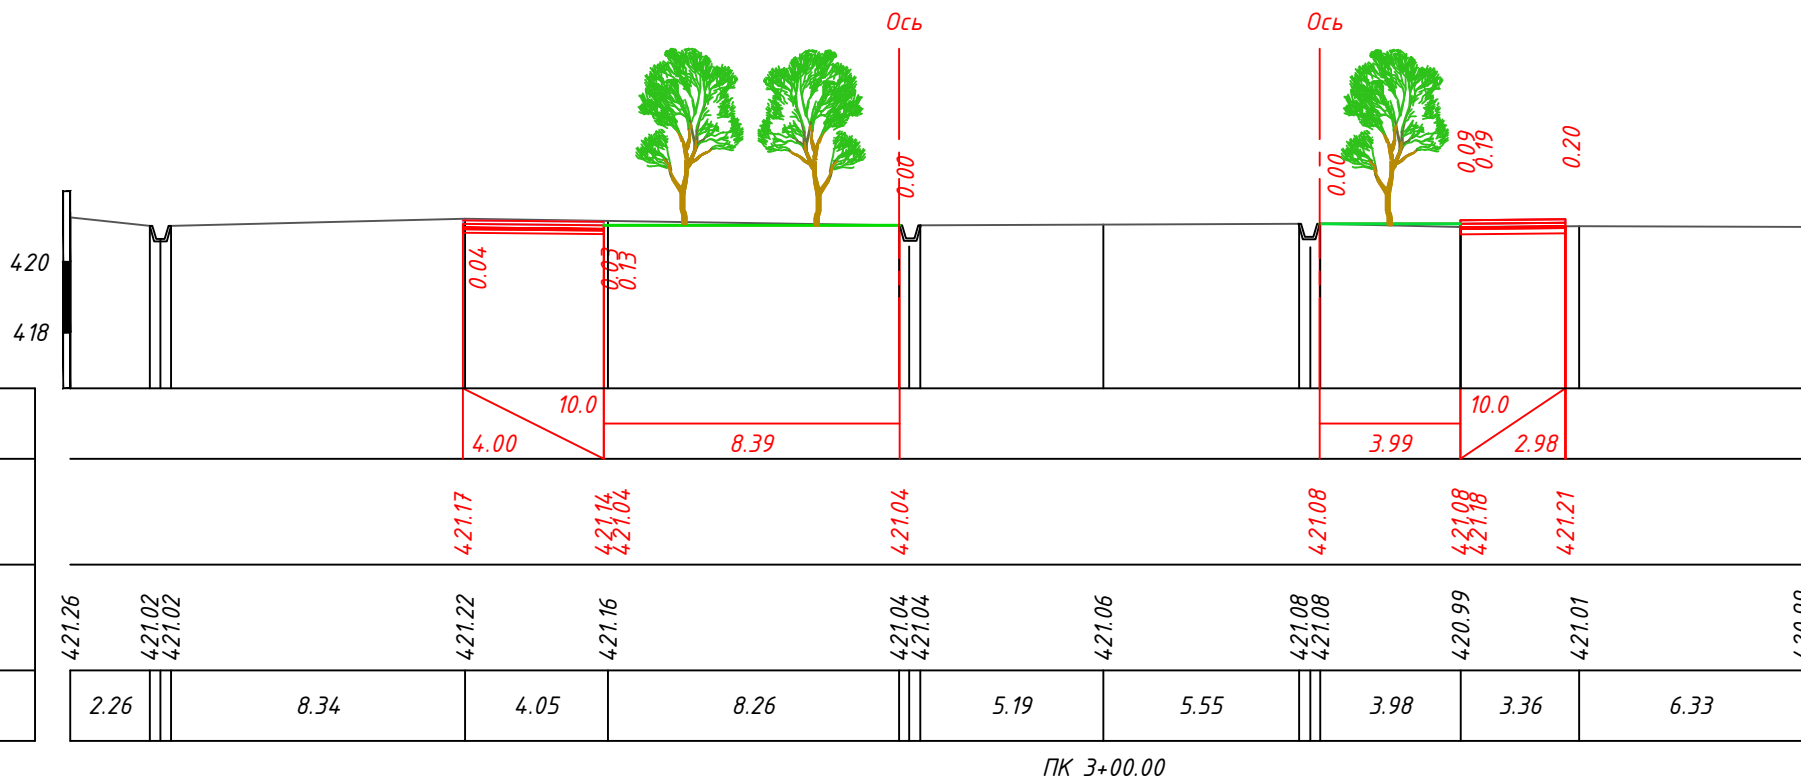


o'zgi.	Uchsoni	varaq	N°dok	4	Sana
bajardi	Turaev U.				4.08.26
tekshirdi	Tursunaliyev D.				'6

Ko'ndalang kesim
PK-2+60 dan PK-3+20 gacha

<i>varaq</i>
4




M 1:200 vertikal bo'yicha
M 1:200 gorizontal bo'yicha

Loyihaviy malumotlar	Qiyalik, %o; masofa, m
	Qoplama balandligi, m
Mavjud malumotlar	Mavjud urning balandligi,
	Masofa, m

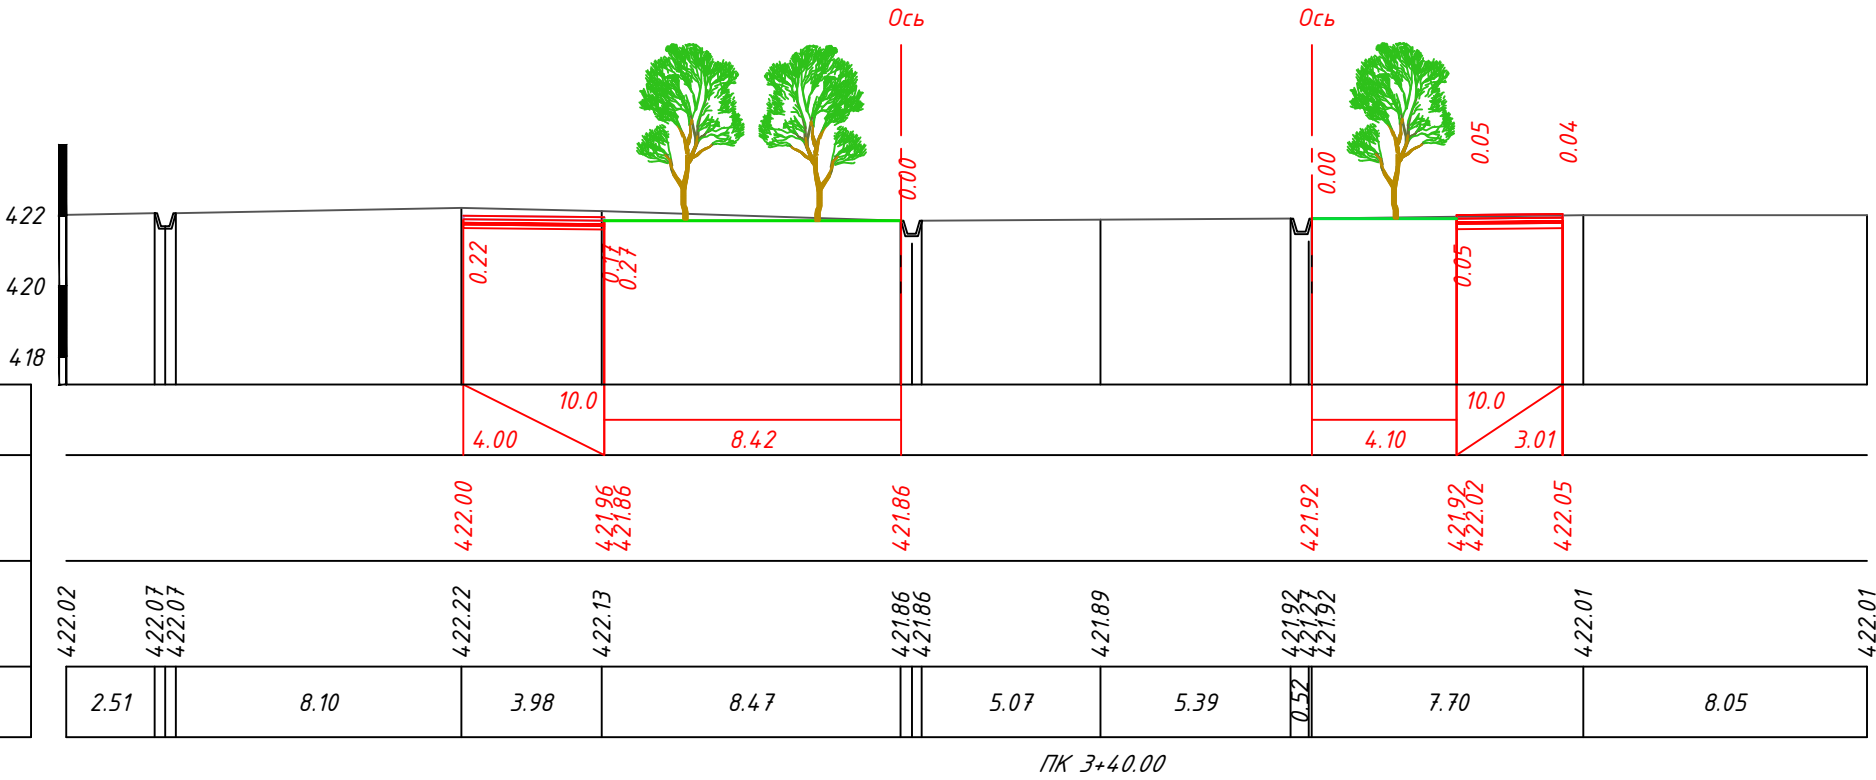


M 1:200 vertikal bo'yicha
M 1:200 gorizontal bo'yicha

Loyihaviy malumotlar	Qiyalik, %o; masofa, m
	Qoplama balandligi, m
Mavjud malumotlar	Mavjud urning balandligi,
	Masofa, m

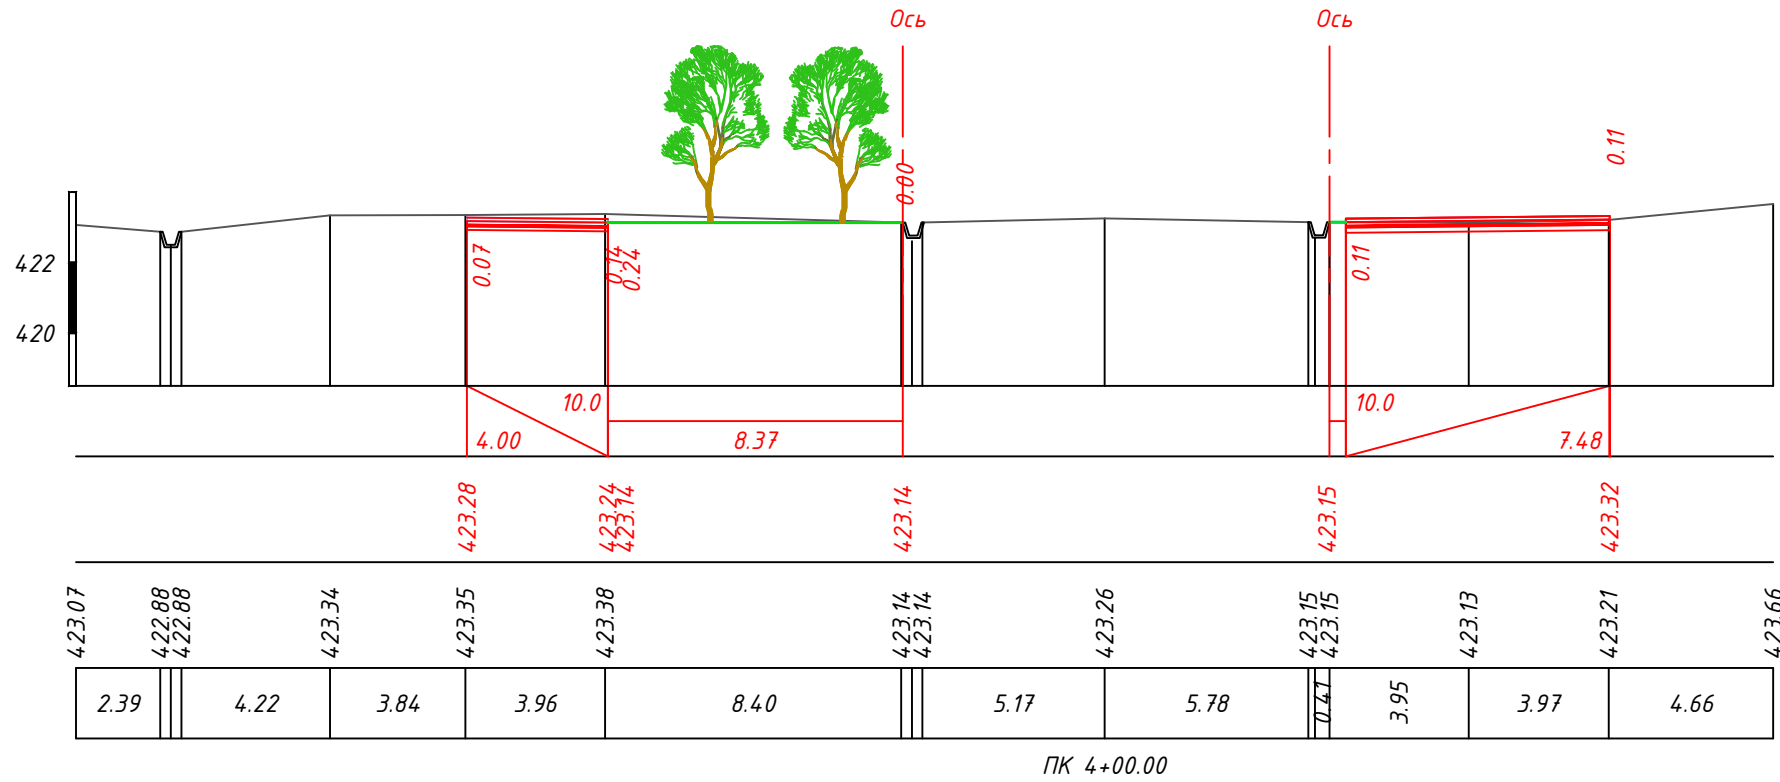
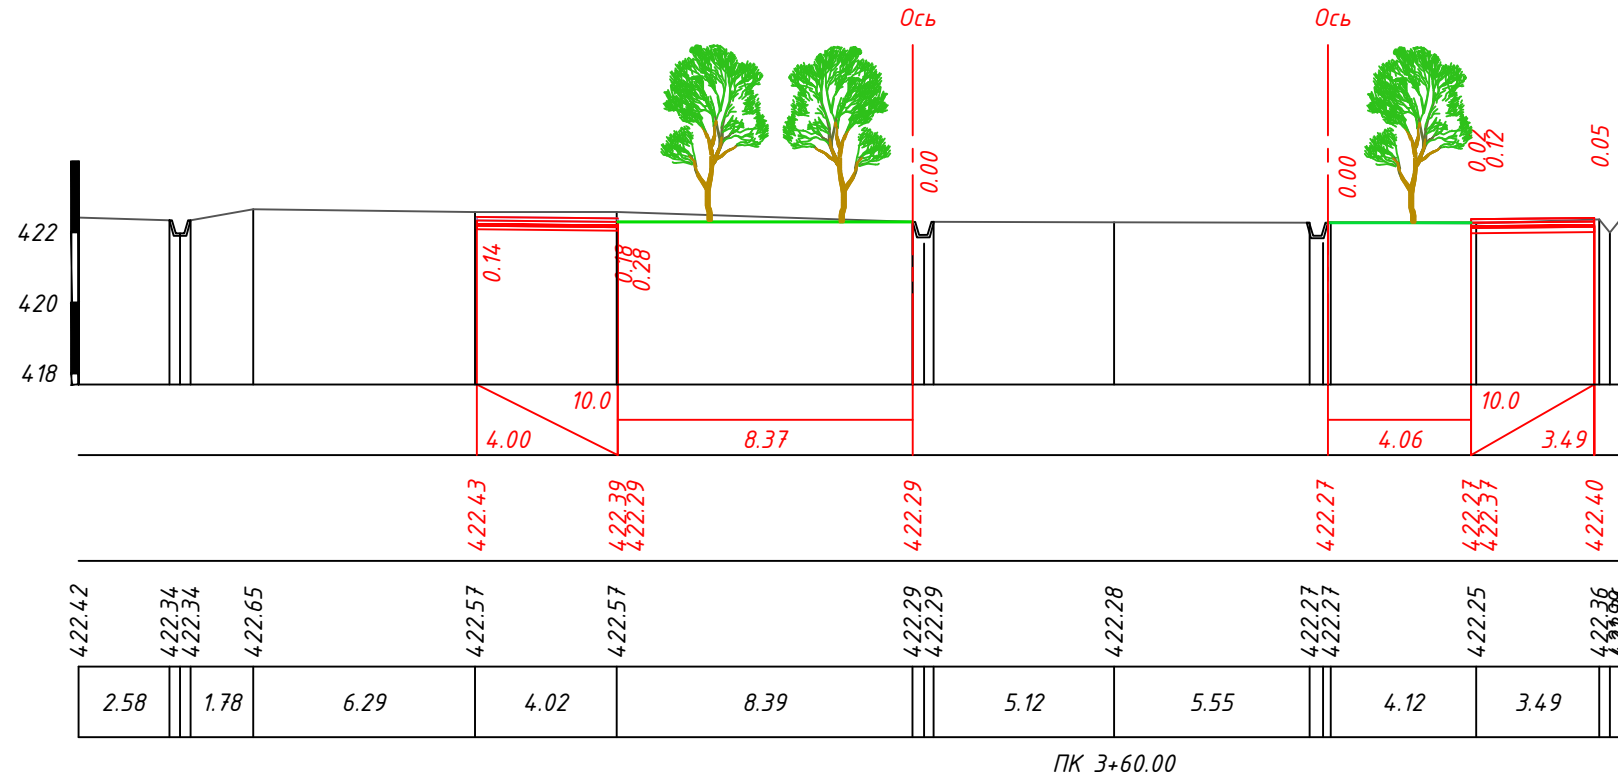
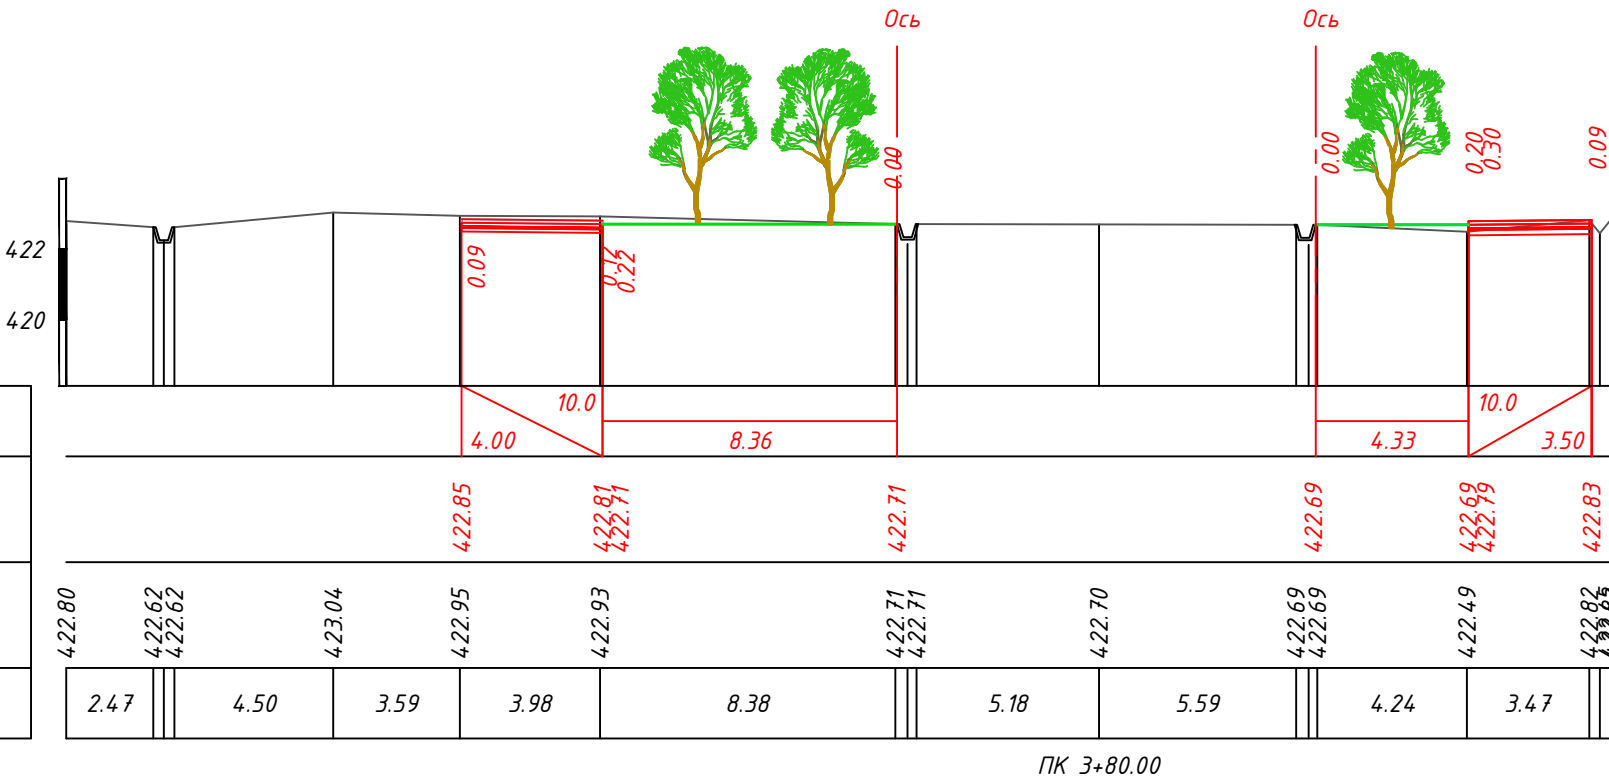


Инв.№:подл.	Подпись и дата	Взам.инв.№.

Loyihaviy malumotlar	Qiyalik, %; masofa, m
	Qoplama balandligi, m
Mavjud malumotlar	Mavjud erning balandligi,
	Masofa, m

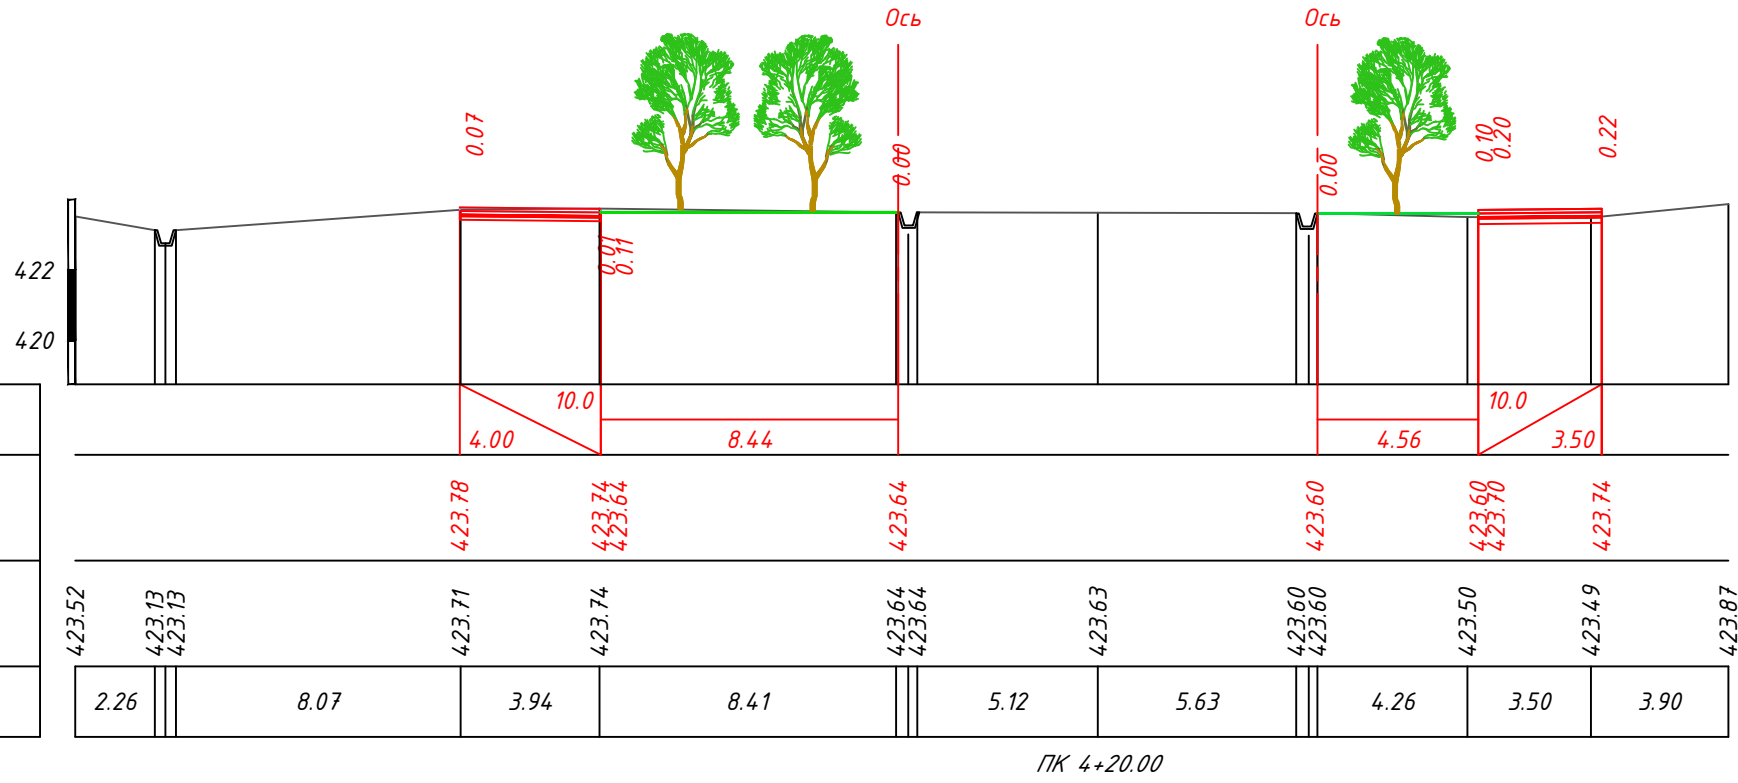

Loyihaviy malumotlar	Qiyalik, %; masofa, m
	Qoplama balandligi, m
Mavjud malumotlar	Mavjud erning balandligi,
	Masofa, m

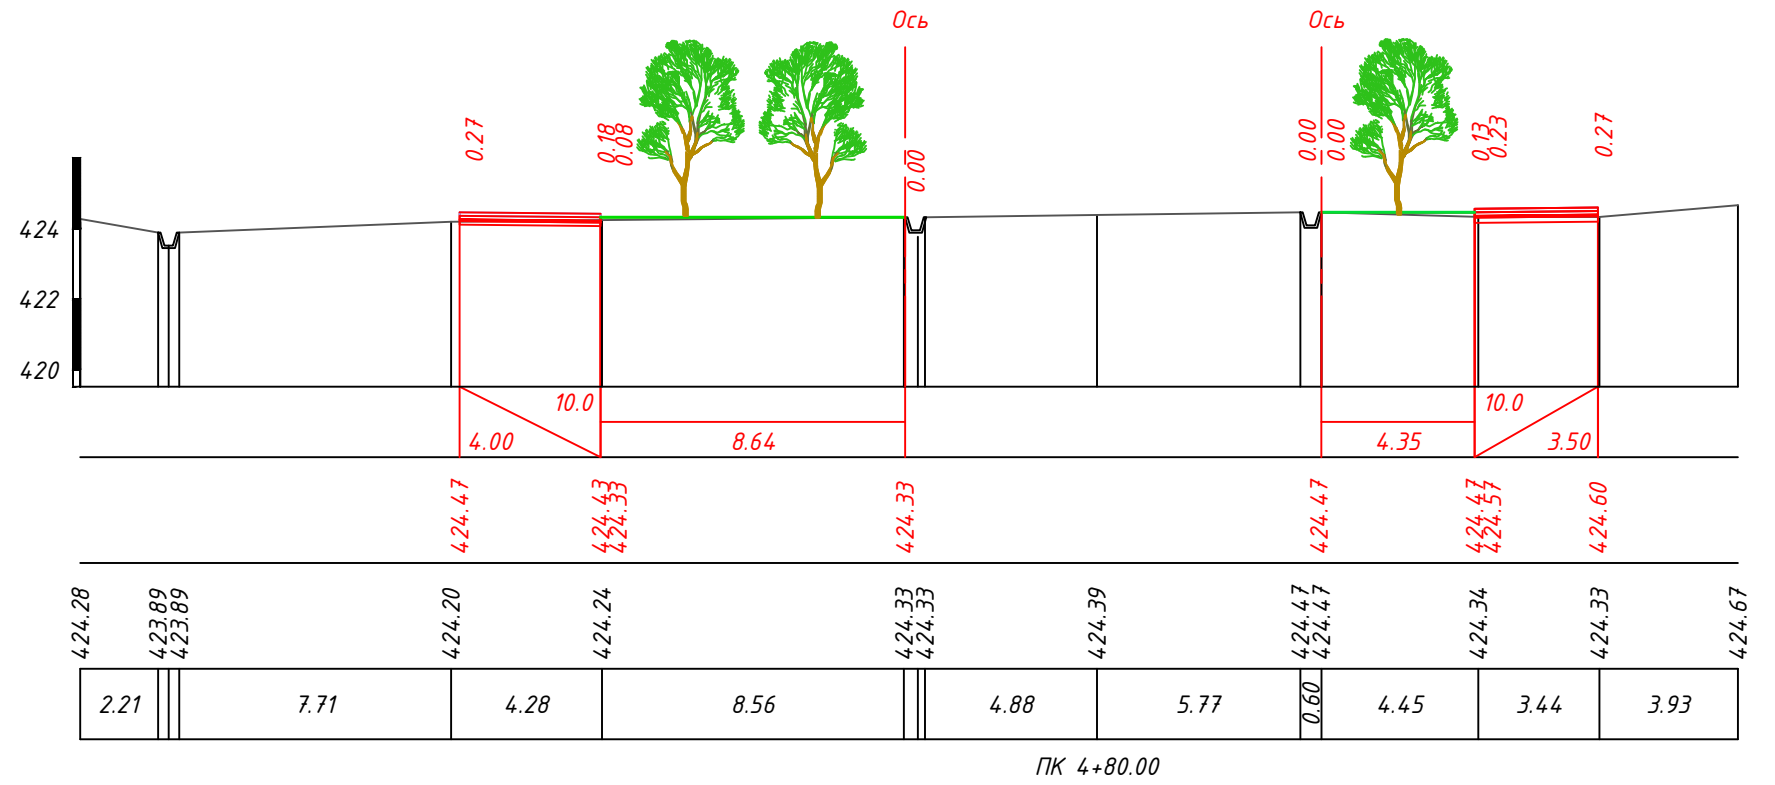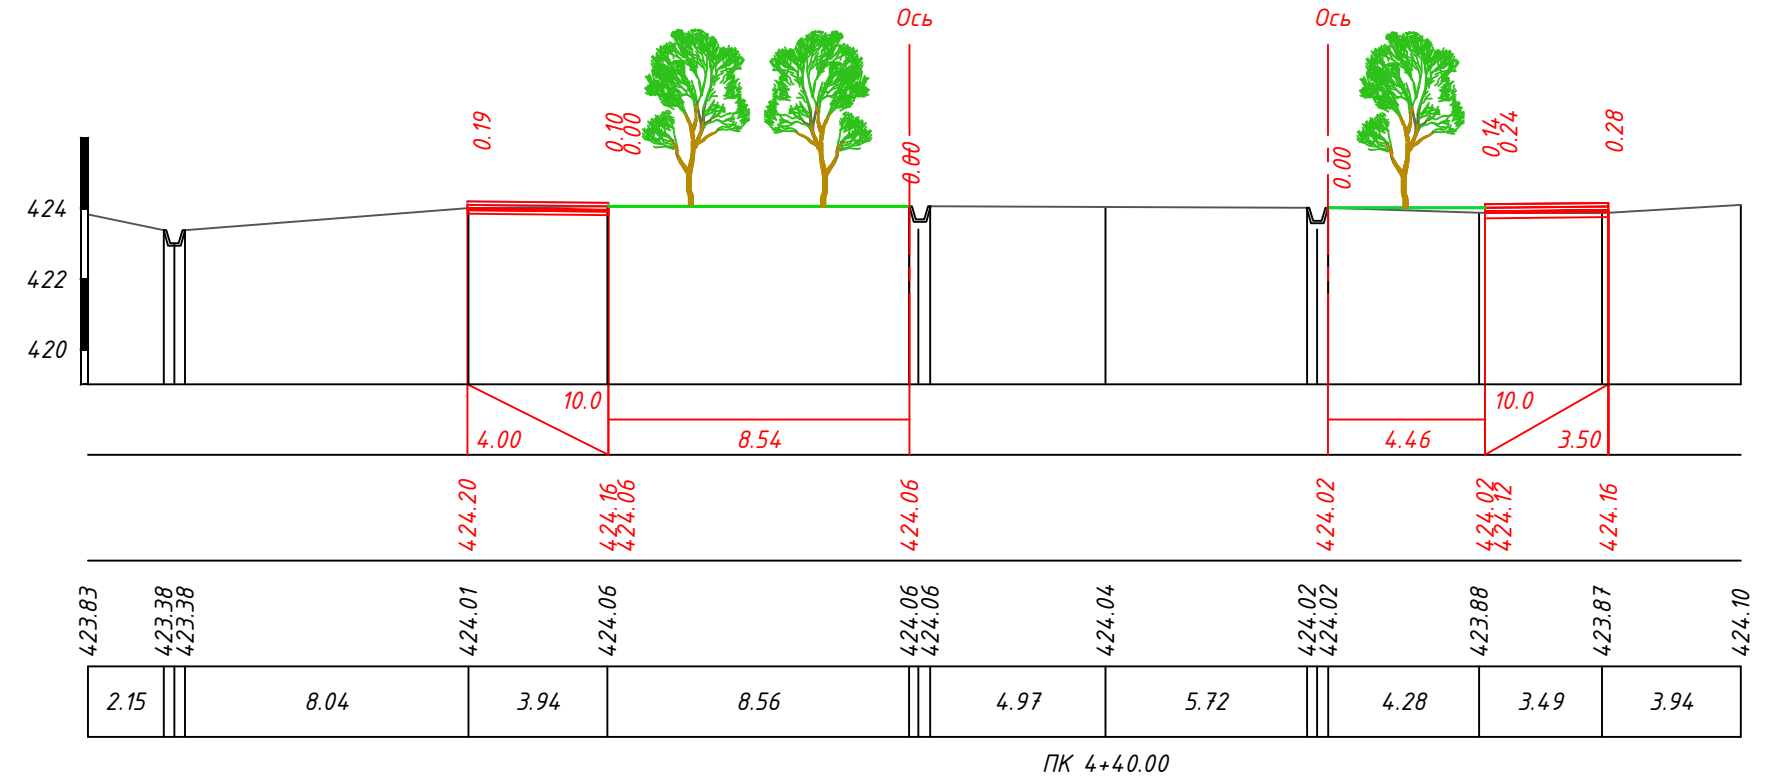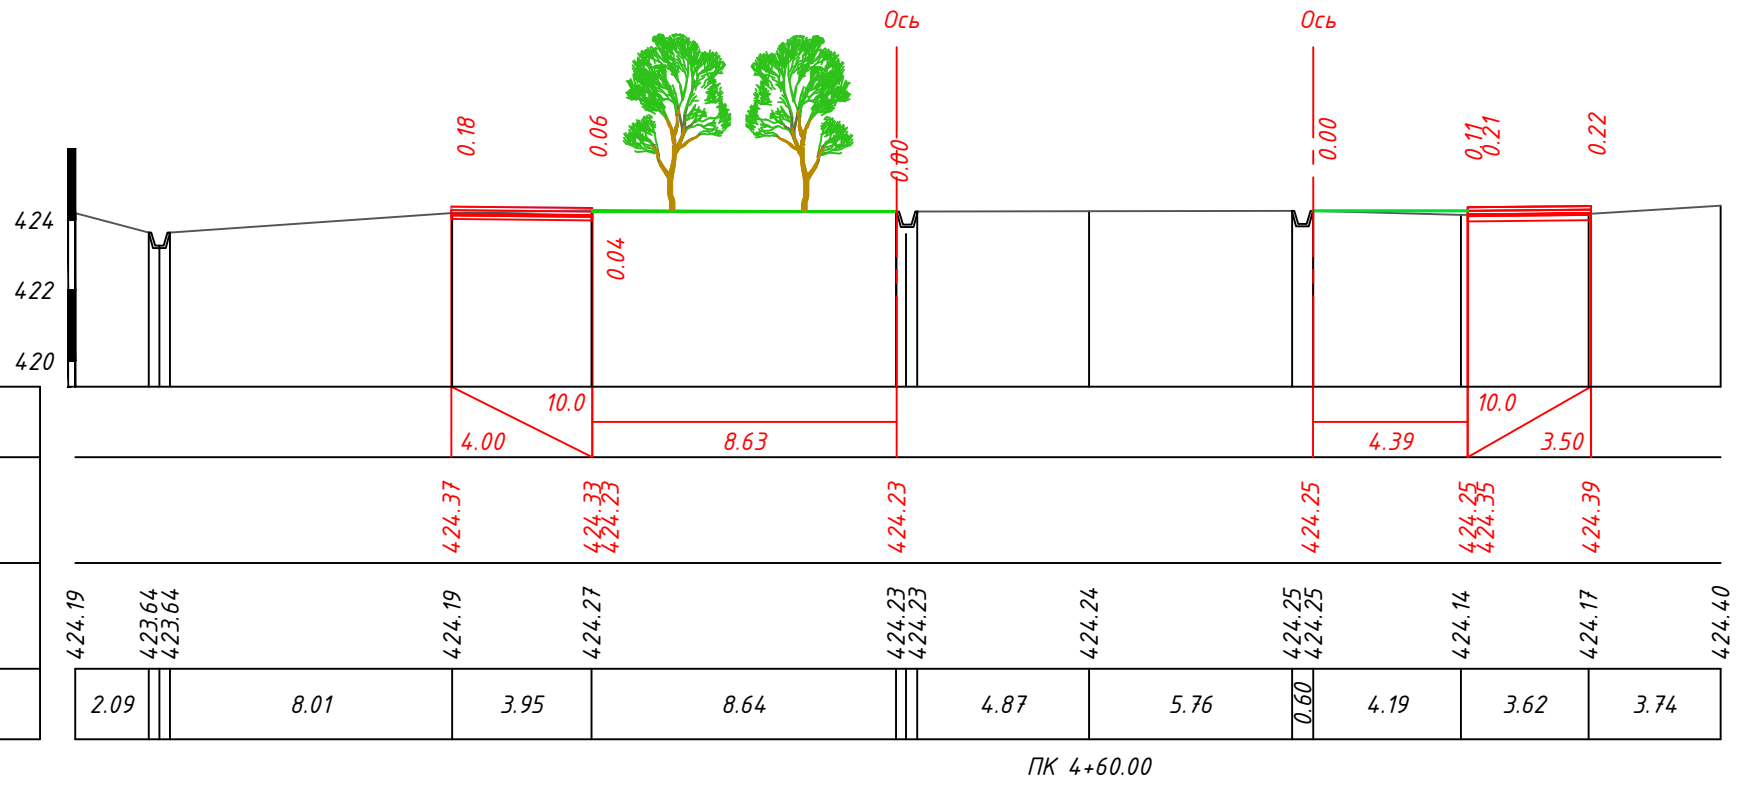


o'zgi.	Uchsoni	varaq	N°dok	4	Sana
bajardi	Turaev U.				4.08.26
tekshirdi	Tursunaliyev D.				'6

Ko'ndalang kesim
PK-4+20 dan PK-4+80 gacha




araq	
6	

Инв.№:подл.	Подпись и дата	Взам.инв.№.

M 1:200 vertikal bo'yicha
M 1:200 gorizontal bo'yicha

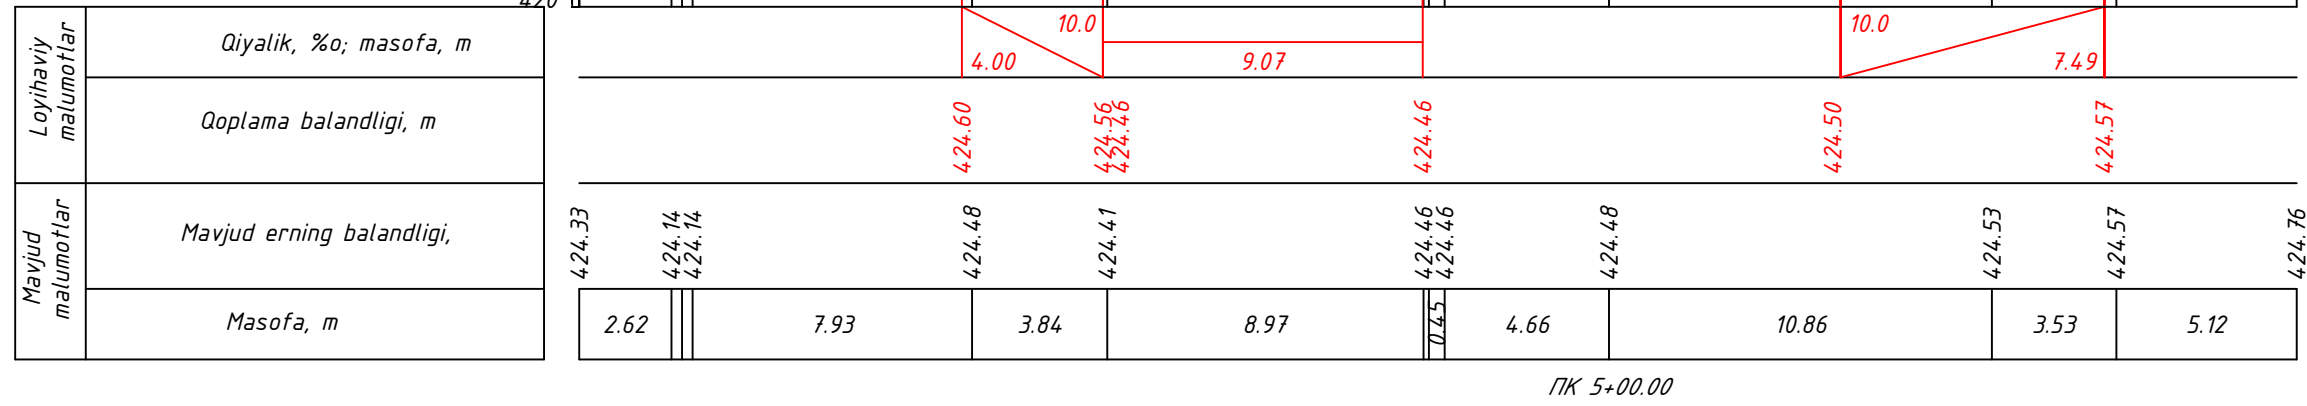



M 1:200 vertikal bo'yicha
M 1:200 gorizontal bo'yicha

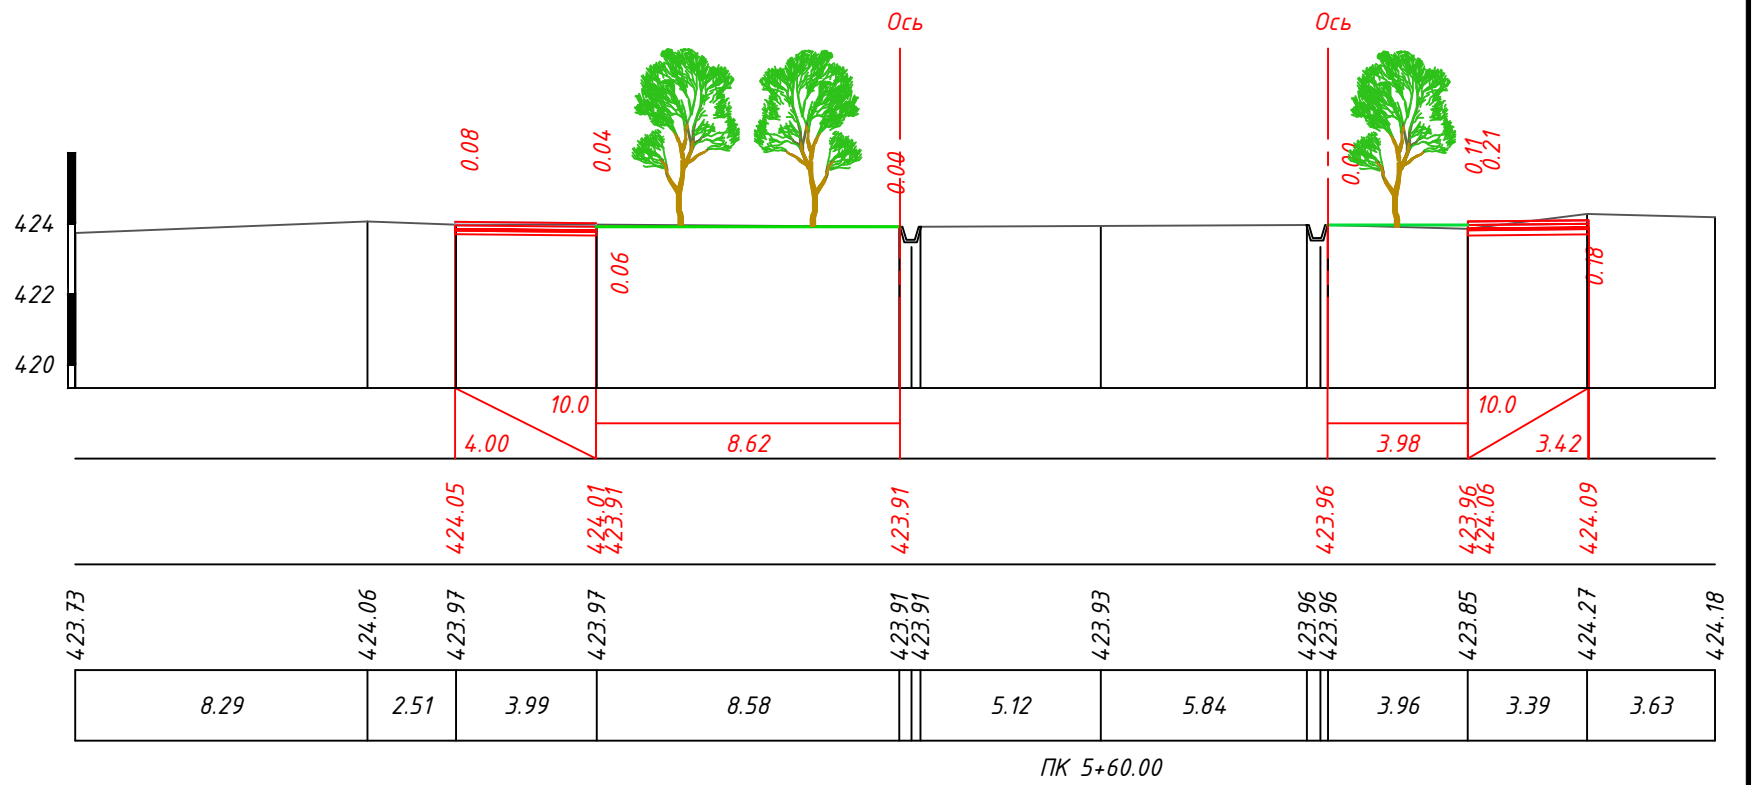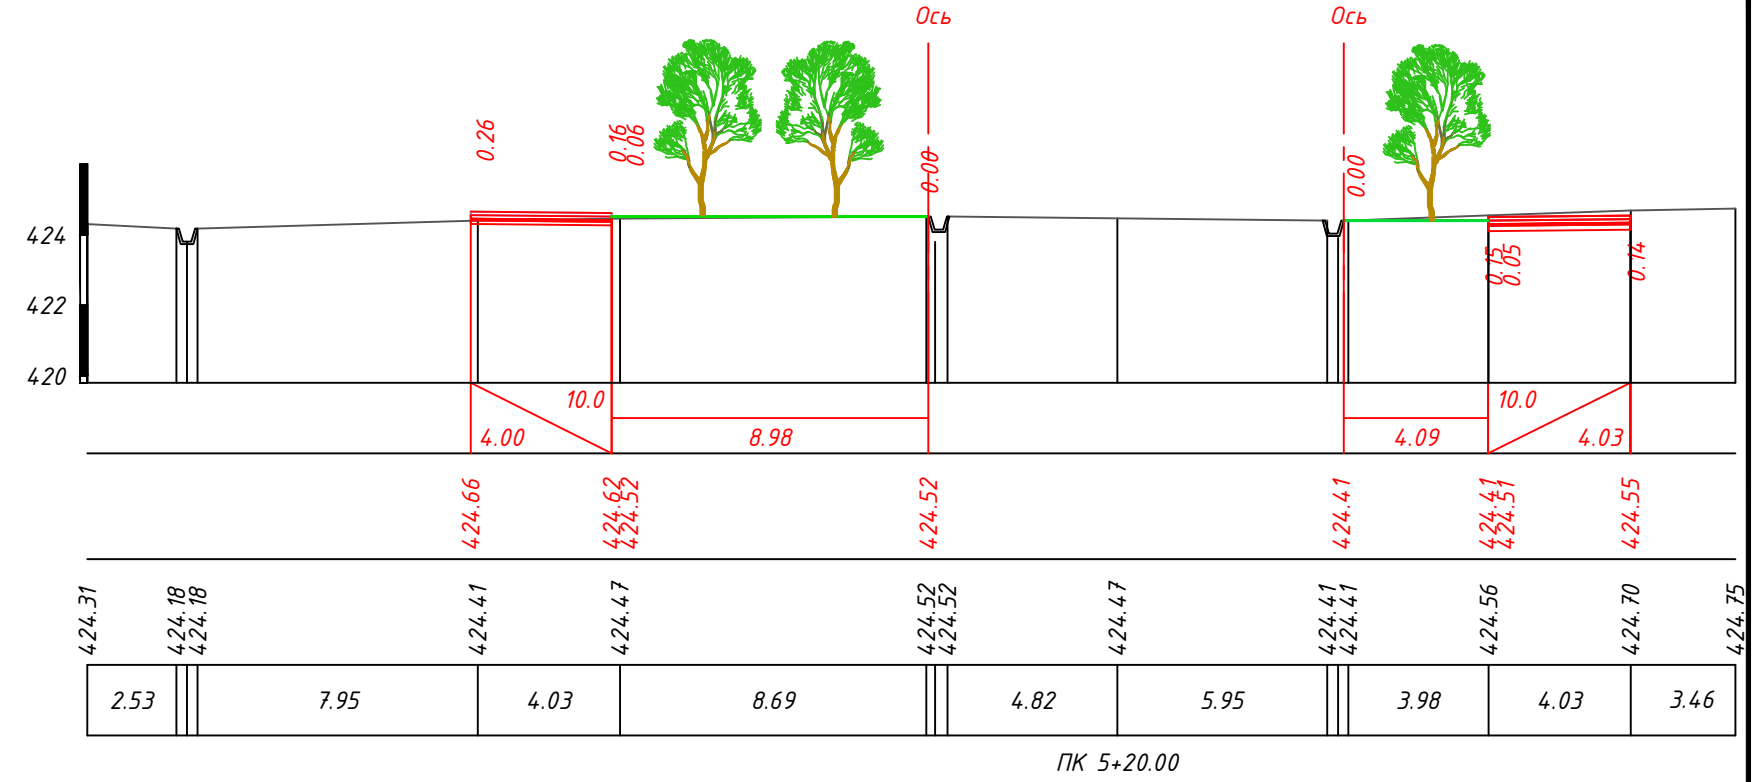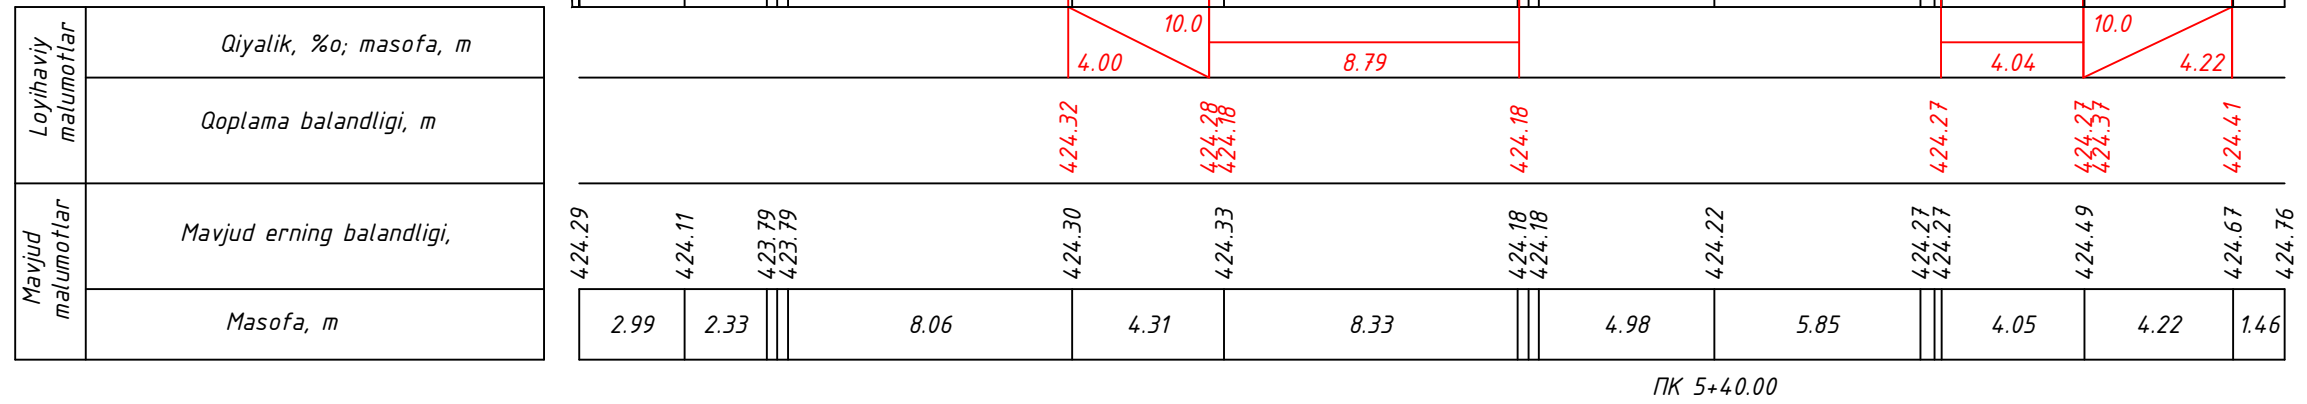

o'z.g.	Vch.san	varaq	N'dok	L	Sana	Ko'ndalang kesim PK-5+00 dan PK-5+60 gacha	varaq
bajardi		Turaev U.			4.08.26		
tekshirdi		Tursunaliyev D.			26		7



M 1:200 vertikal bo'yicha
M 1:200 gorizontal bo'yicha

Loyihaviy malumotlar	Qiyalik, %; masofa, m
	Qoplama balandligi, m
Mavjud malumotlar	Mavjud erning balandligi,
	Masofa, m

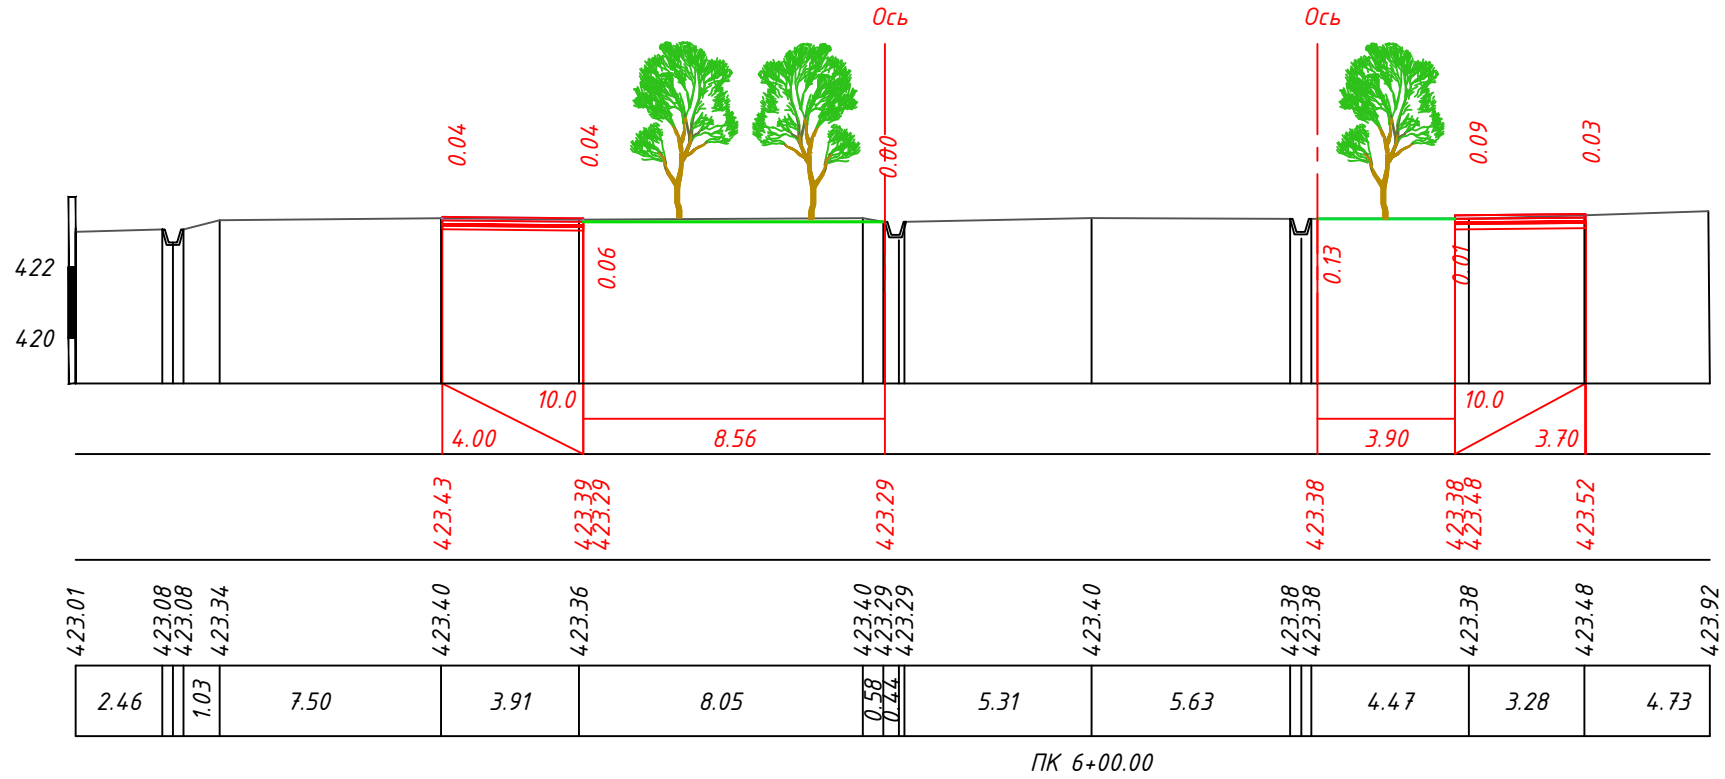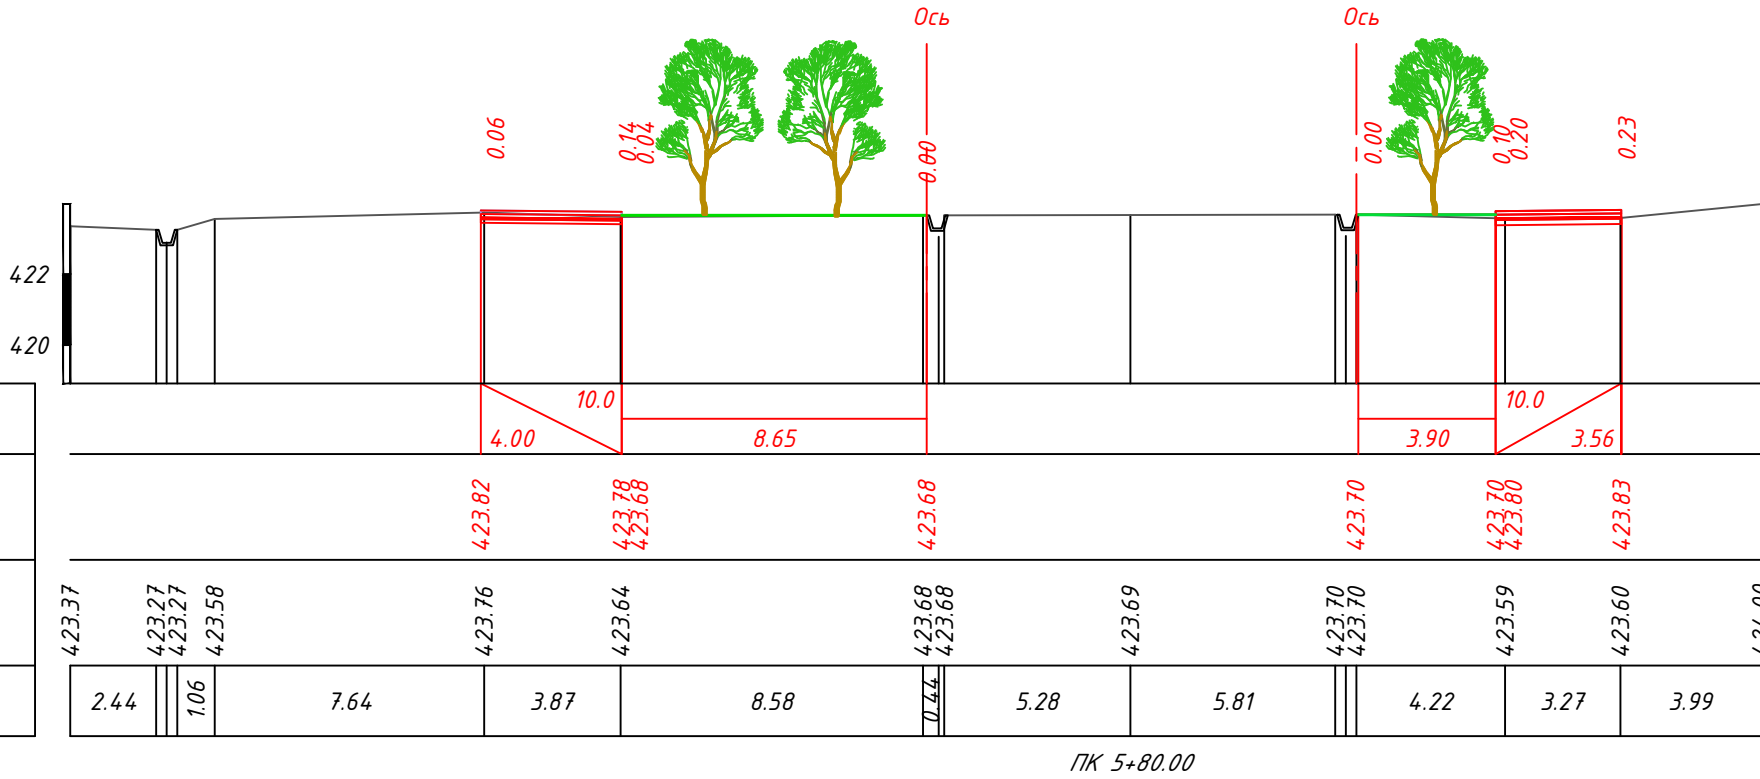


M 1:200 vertikal bo'yicha
M 1:200 gorizontal bo'yicha

Loyihaviy malumotlar	Qiyalik, %; masofa, m
	Qoplama balandligi, m
Mavjud malumotlar	Mavjud erning balandligi,
	Masofa, m

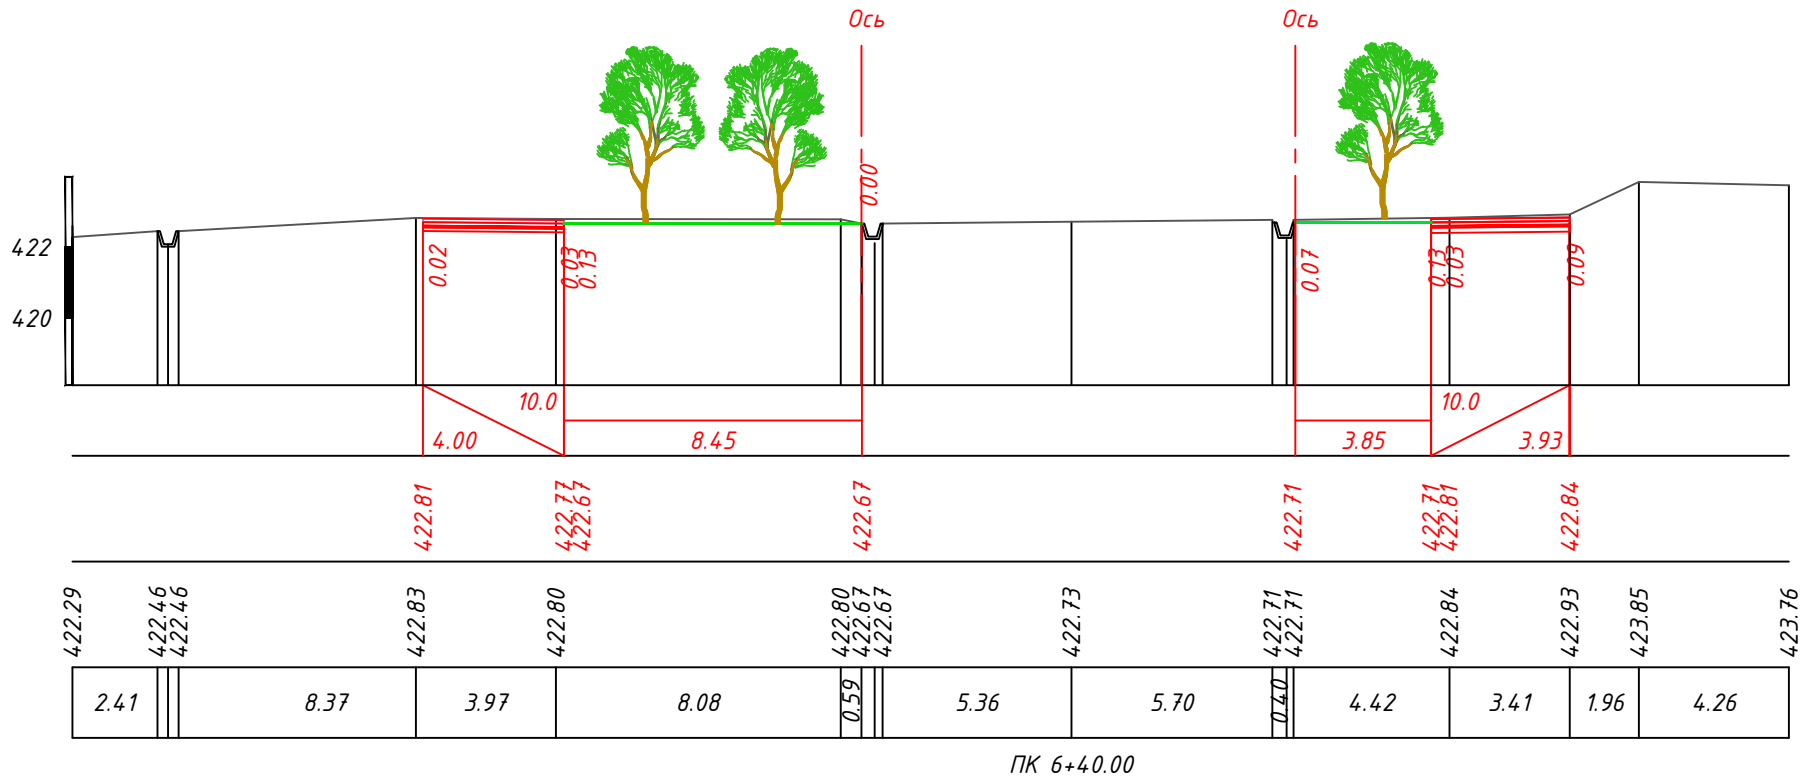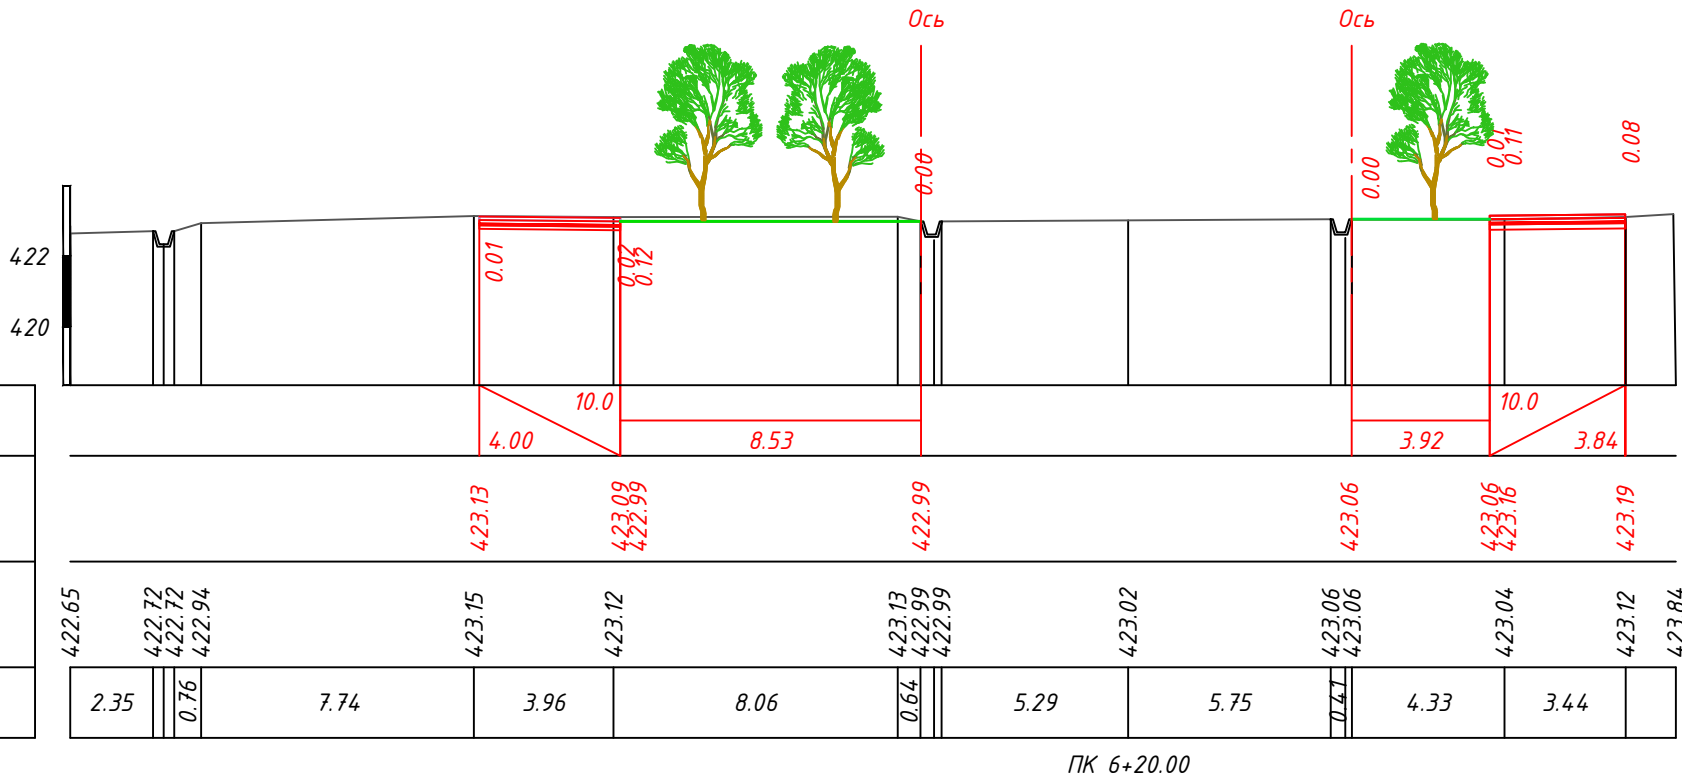

M 1:200 vertikal bo'yicha
M 1:200 gorizontal bo'yicha


Loyihaviy malumotlar	Qiyalik, %o; masofa, m	
	Qoplama balandligi, m	
Mavjud malumotlar	Mavjud erning balandligi,	
	Masofa, m	

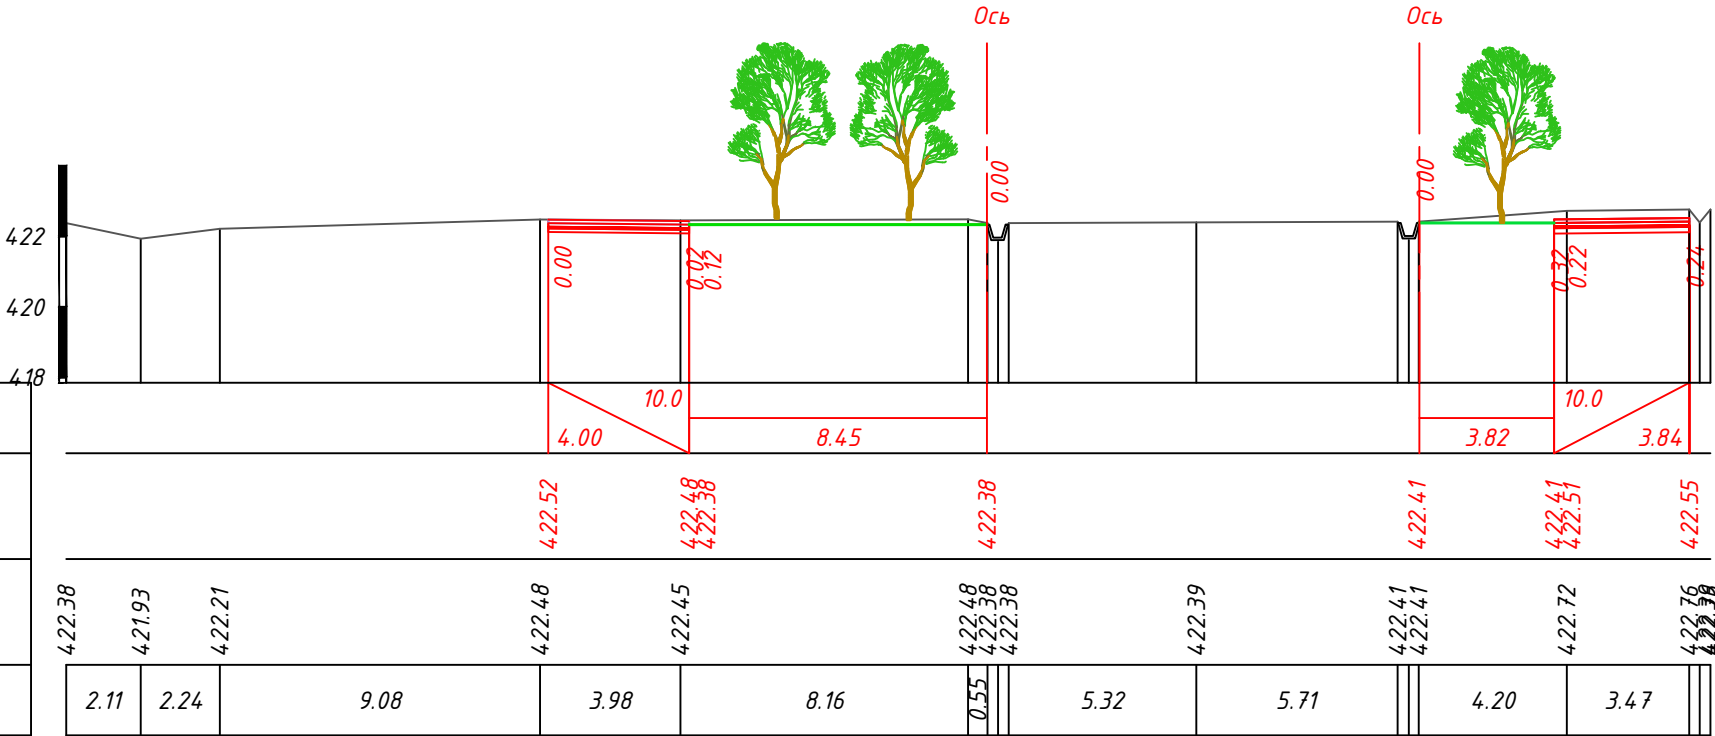


ПК 6+60.00

M 1:200 vertikal bo'yicha
M 1:200 gorizontal bo'yicha


Loyihaviy malumotlar	Qiyalik, %o; masofa, m	
	Qoplama balandligi, m	
Mavjud malumotlar	Mavjud erning balandligi,	
	Masofa, m	

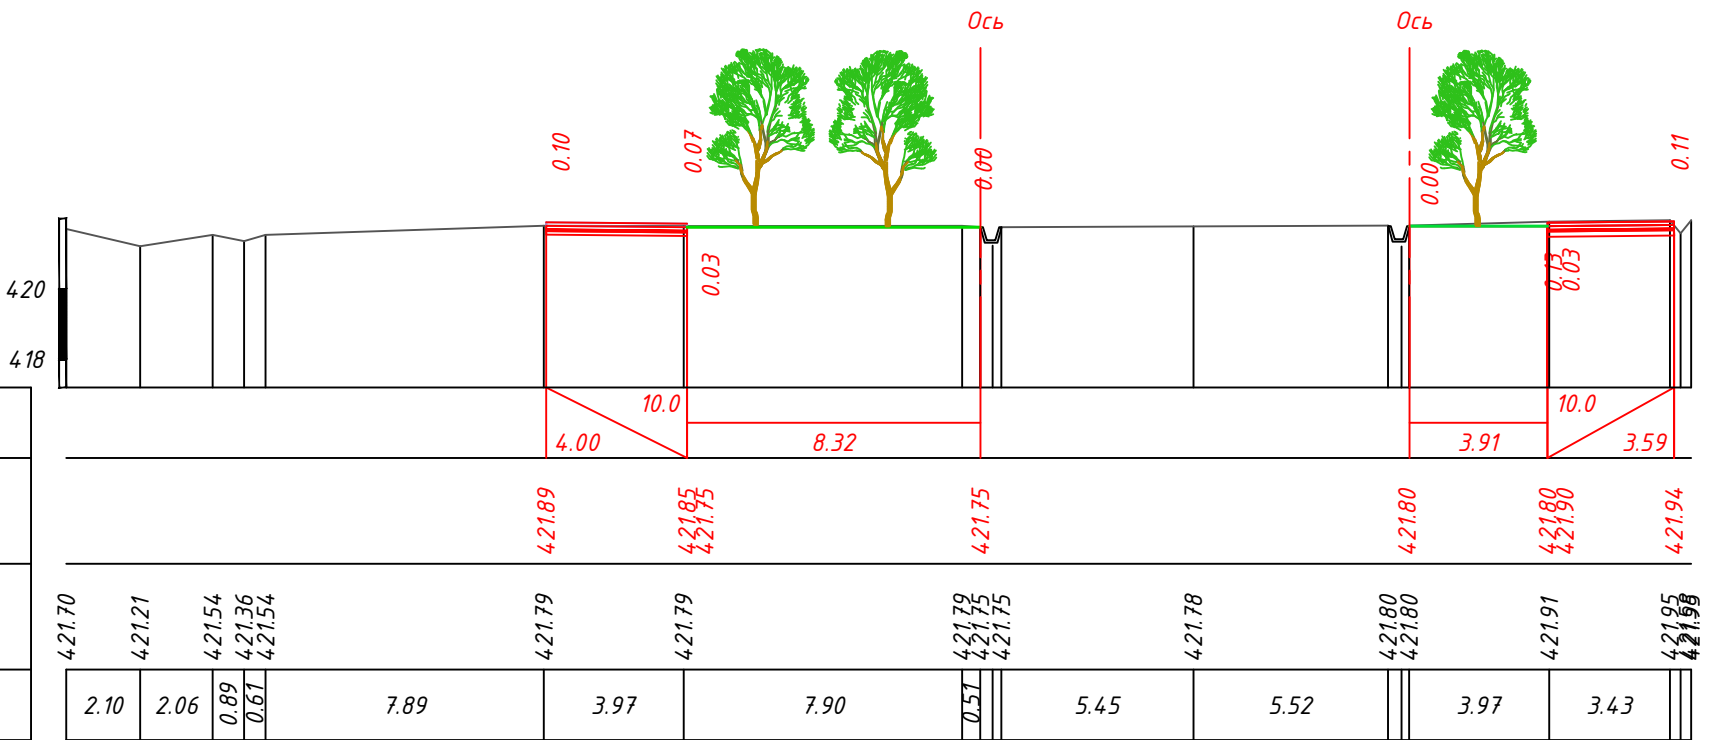

ПК 7+00.00

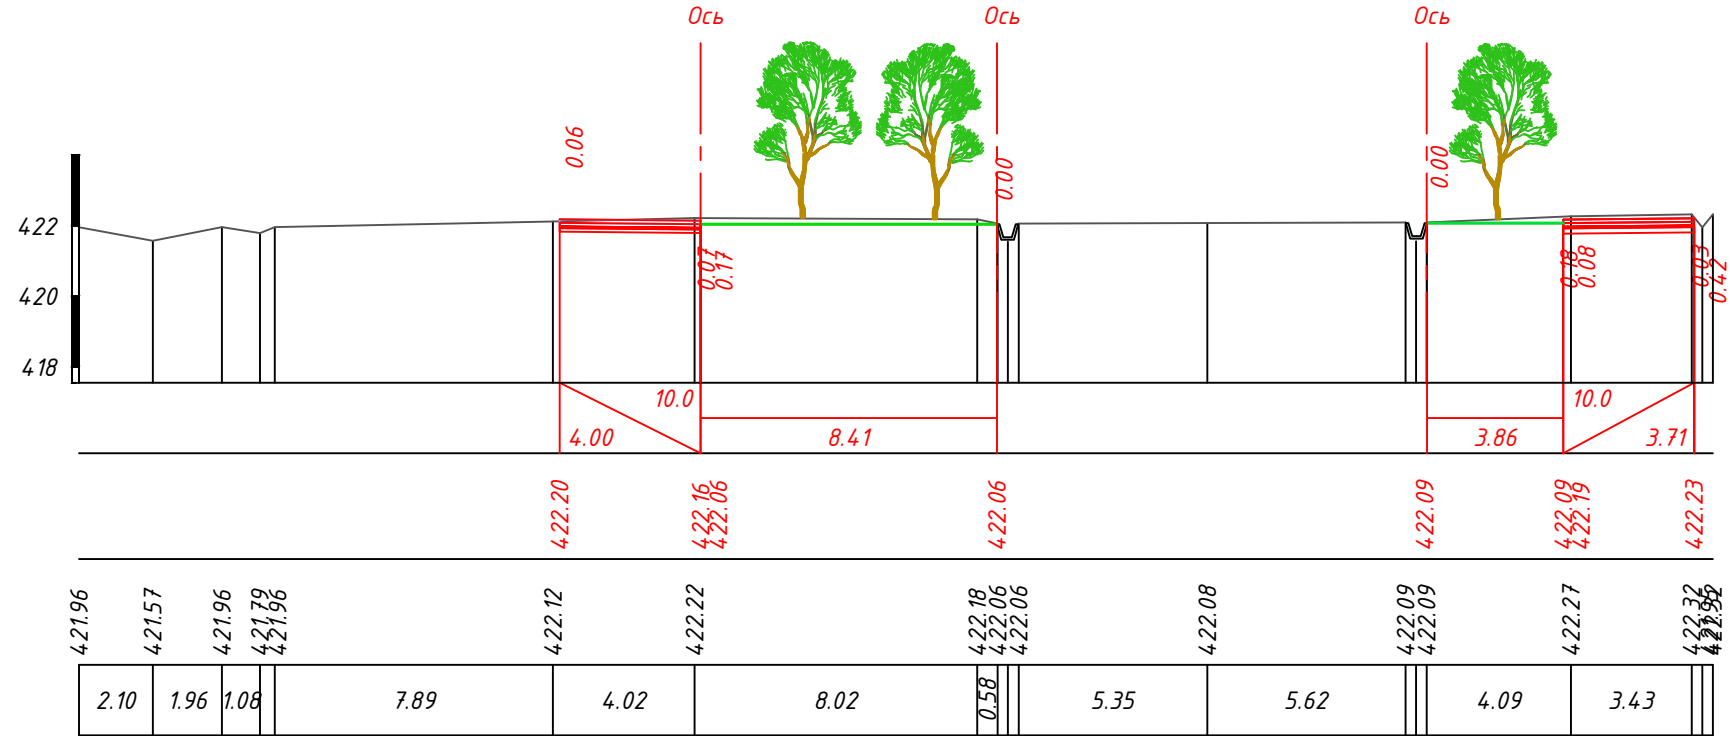



ПК 6+80.00

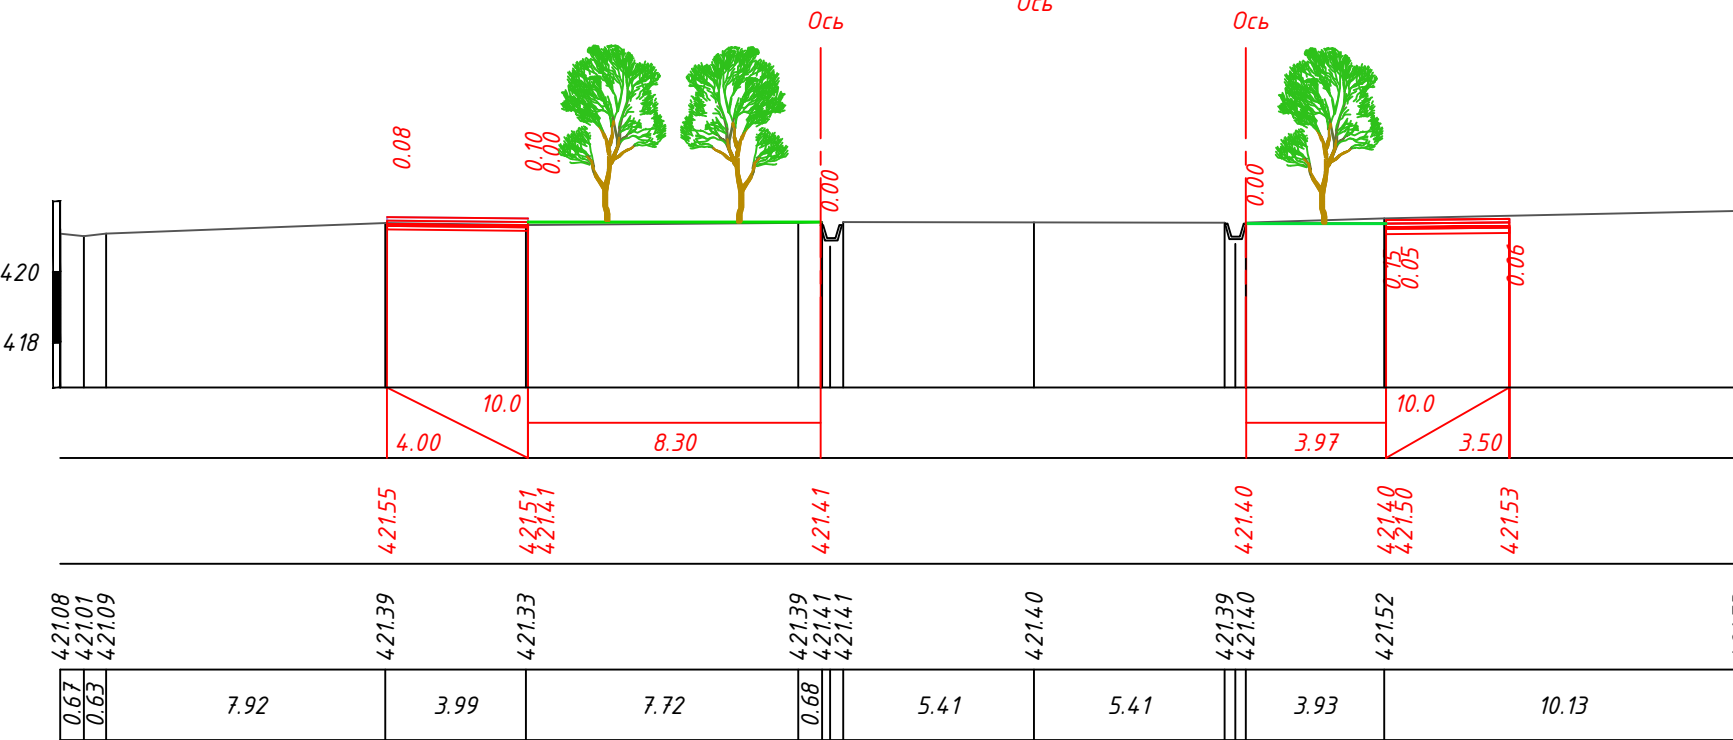

ПК 7+20.00



M 1:200 vertikal bo'yicha
M 1:200 gorizontal bo'yicha

Loyihaviy malumotlar	Qiyalik, %o; masofa, m
	Qoplama balandligi, m
Mavjud malumotlar	Mavjud erning balandligi,
	Masofa, m

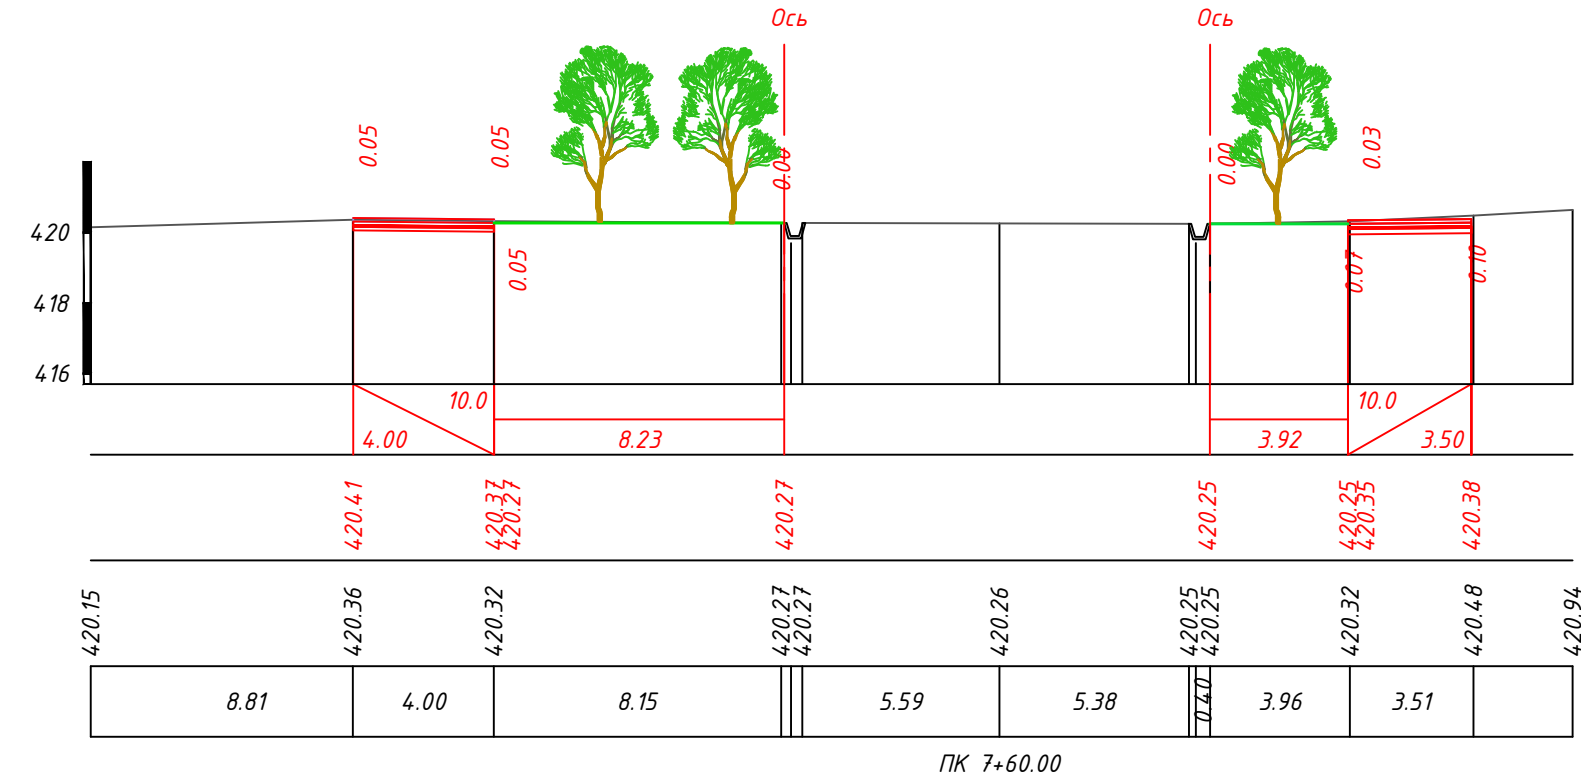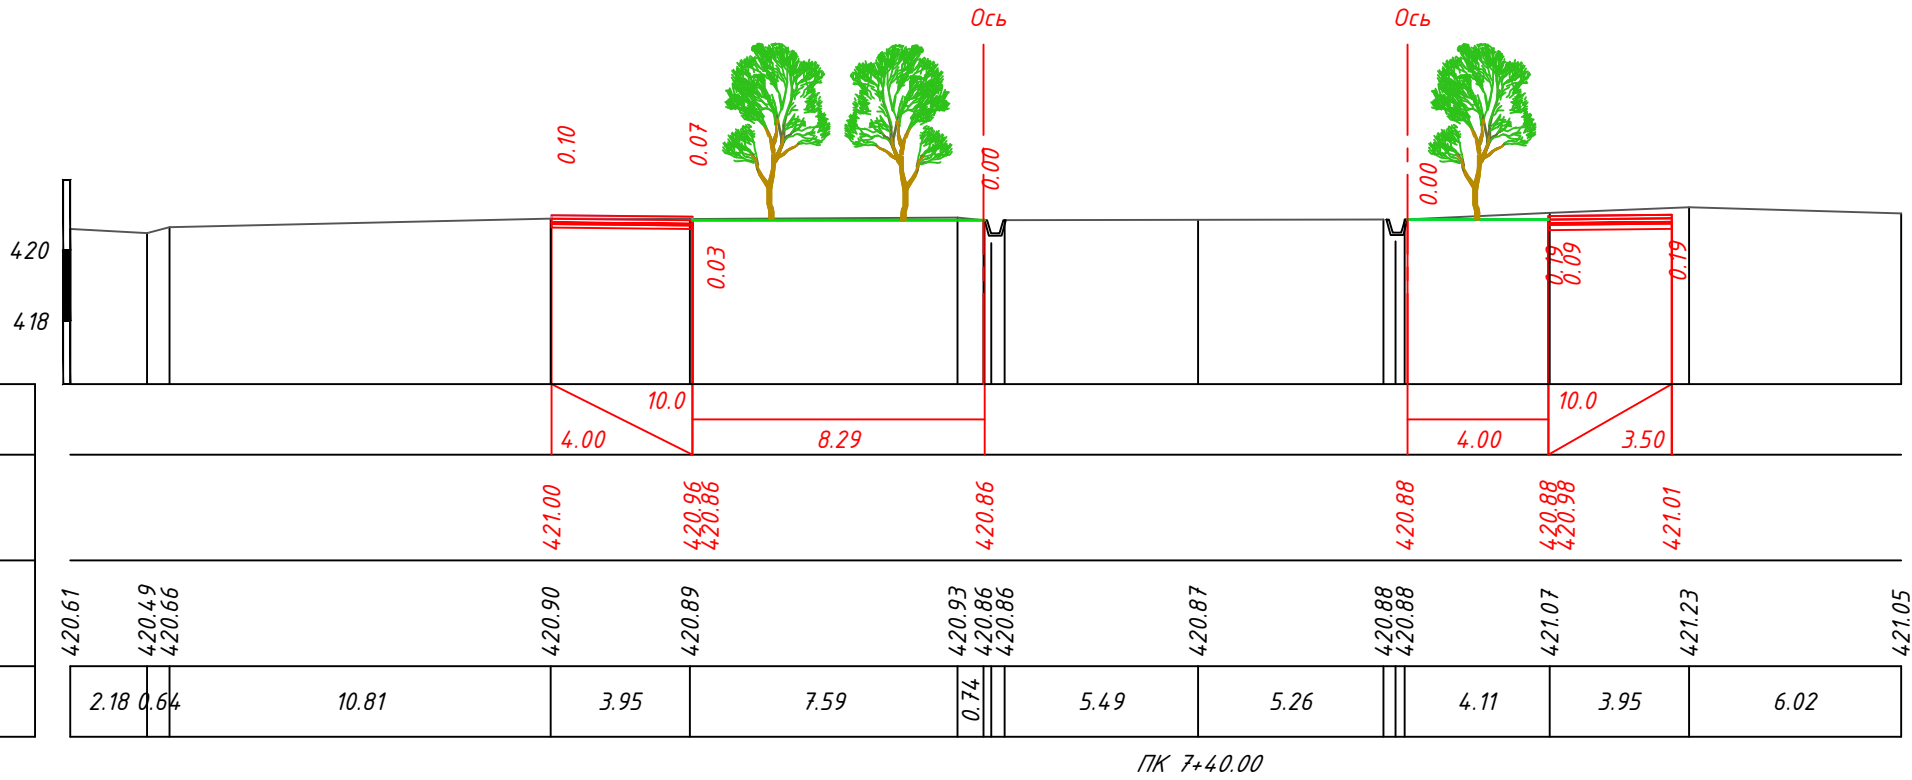

M 1:200 vertikal bo'yicha
M 1:200 gorizontal bo'yicha


Loyihaviy malumotlar	Qiyalik, %o; masofa, m
	Qoplama balandligi, m
Mavjud malumotlar	Mavjud erning balandligi,
	Masofa, m

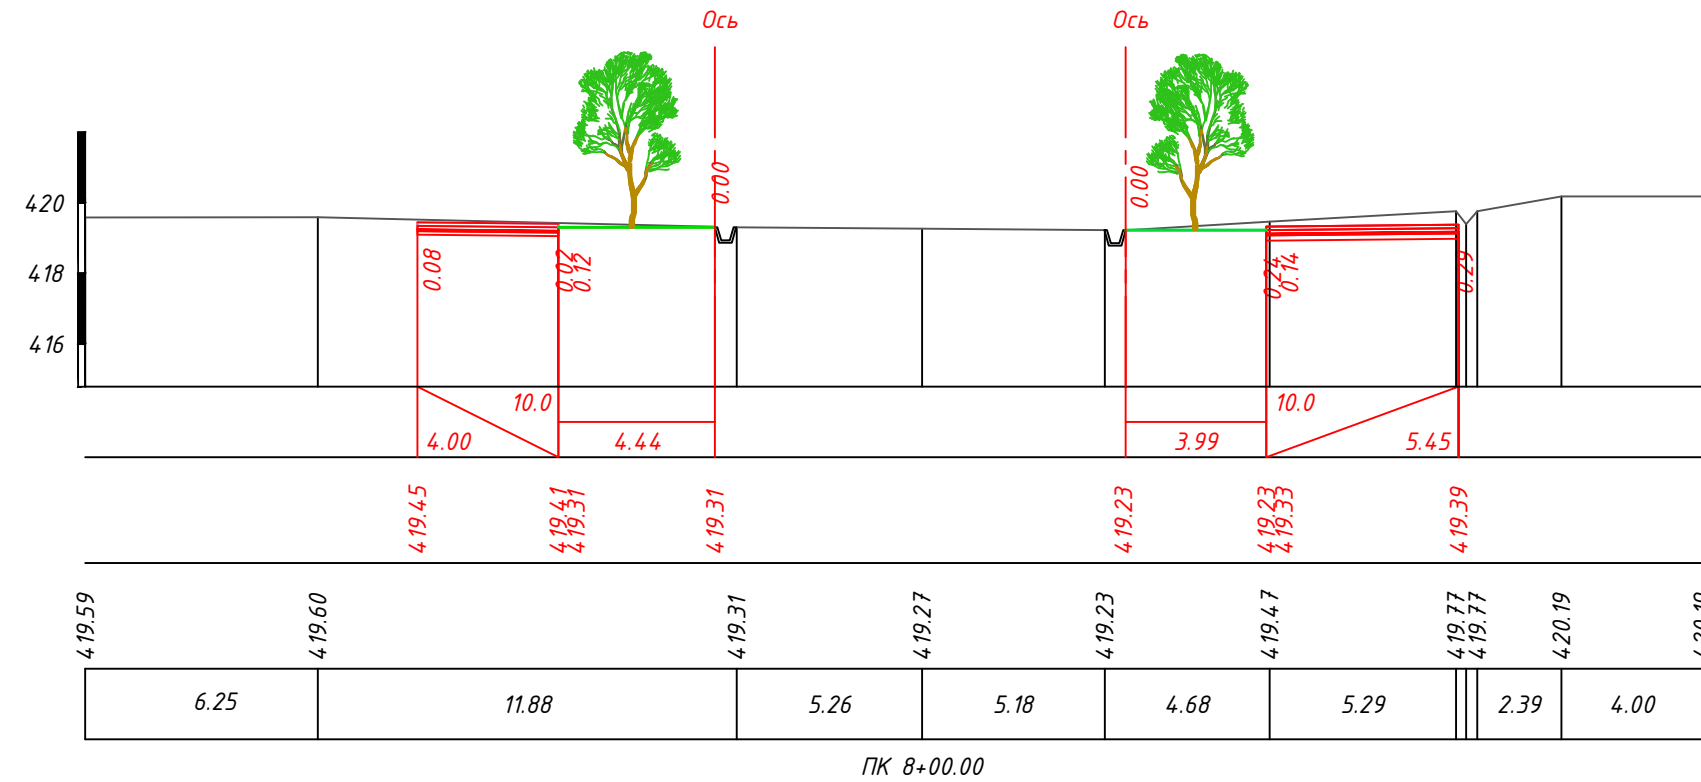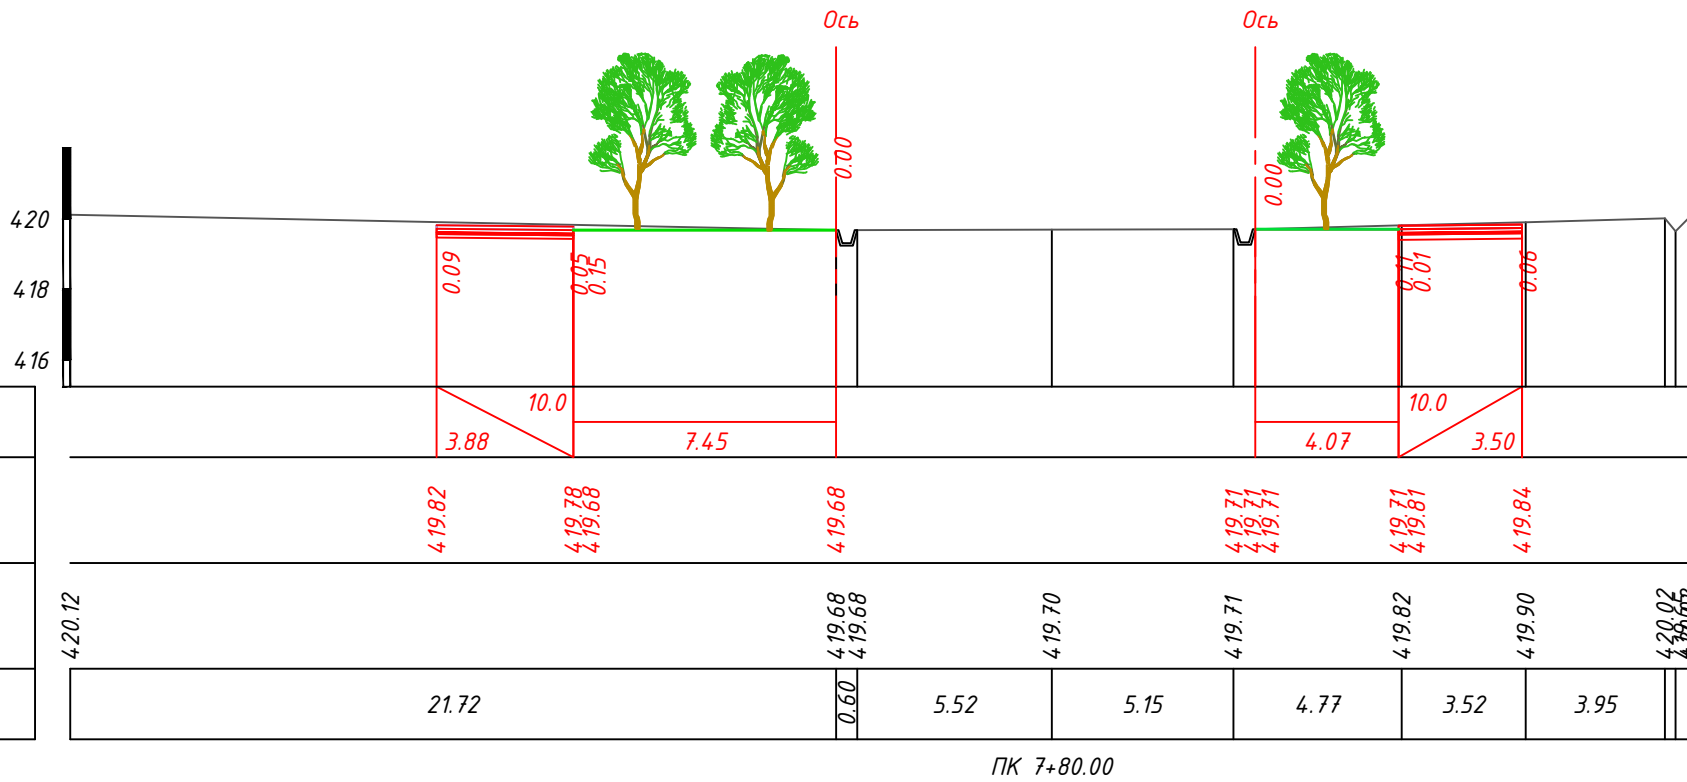


Инв.№ подл.	
Подпись и дата	
Взам.инв.№	

M 1:200 vertikal bo'yicha
M 1:200 gorizontal bo'yicha

Loyihaviy ma l umotlar	Qiyalik, %o; masofa, m
	Qop l ama balandligi, m
Mavjud ma l umotlar	Mavjud erning balandligi,
	Masofa, m

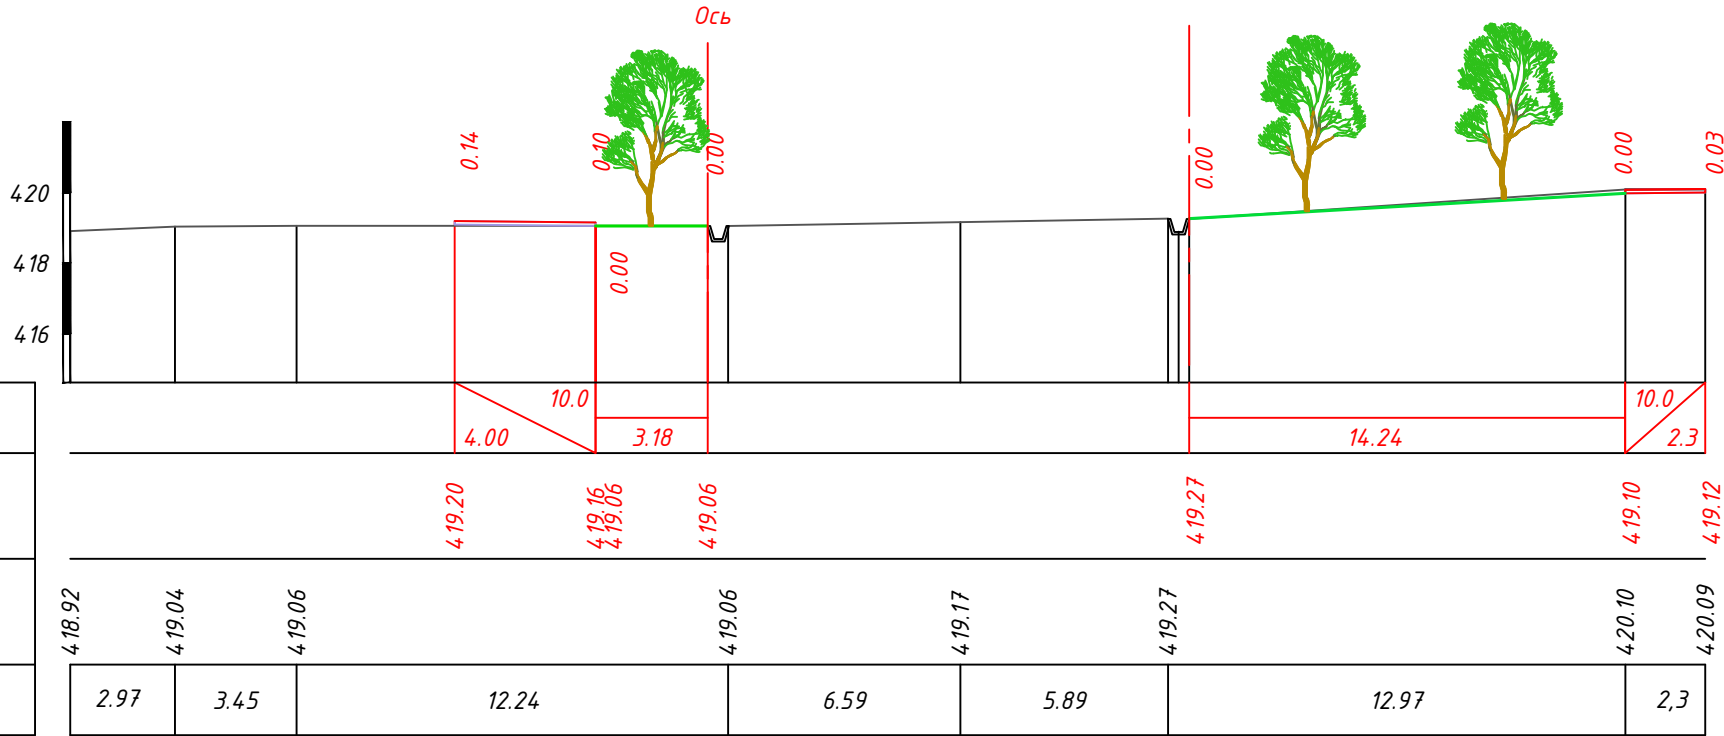

ПК 8+20.00

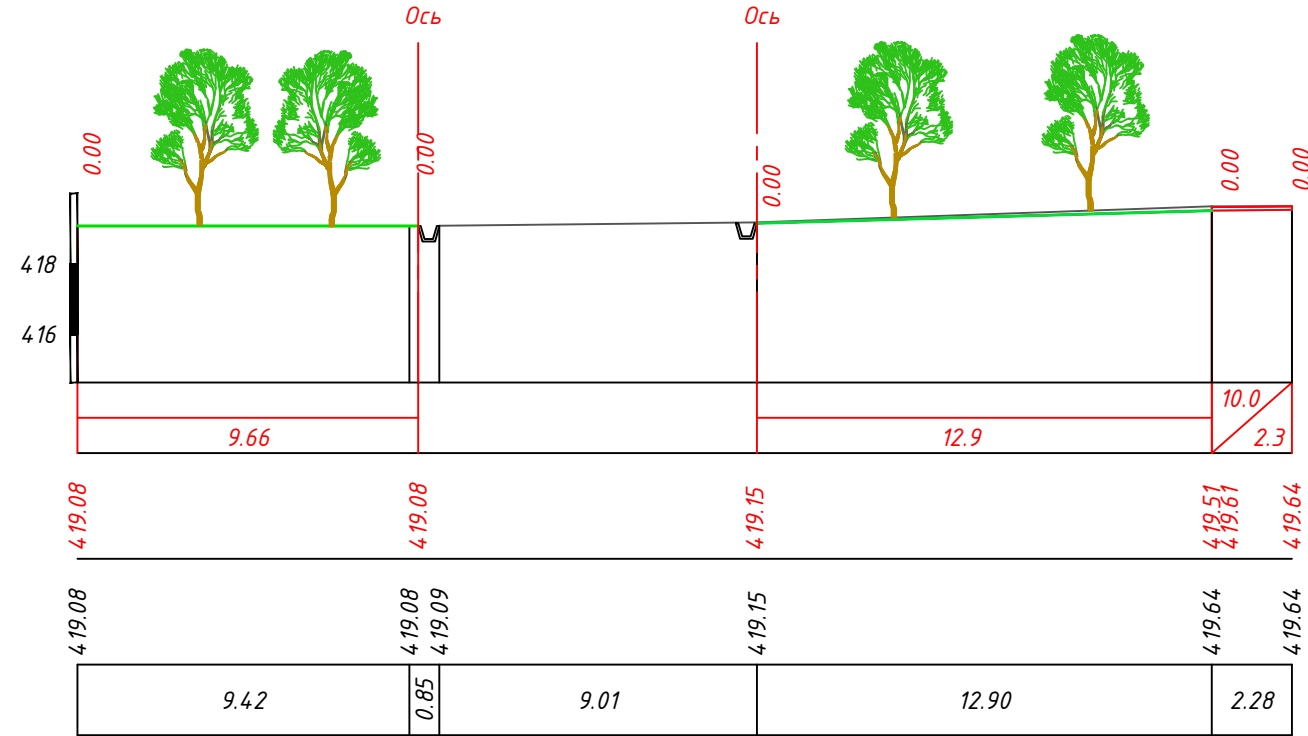

ПК 8+28.00

Hujjat №3						
						Buyurtmachi:
						Объект: Преобразование участка улицы Максуда Шайхзоды протяжённостью 0,9 км в Учтепинском районе города Ташкента в улицу торговли и услуг.
O'zg.	soni	Varaq	huj.No	Ir	sana	Qurilish yechimlari
LBM		Turaev U.			4.08.26	
LBA		Tursunaliyev D.			4.08.26	Ko'ndalang kesimlar
Bajardi		Turaev U.			4.08.26	
Tekshirdi		Tursunaliyev D.			4.08.26	PK 8+20 dan PK 8+28 gacha



“ZAMONAVIY
YO'L LOIHA”
MChJ