



"A'LO SIFATLOYIHA" MCHJ

«Бешарик туманидаги Чимбой-Қуруксой коллекторини РК10+00 дан
РК30+80 гача реконструкция қилиш».

Альбом 1 : Коллекторно-дренажная сеть.

*ООО "Аъло сифатлойтиха"
директор*

Омонбоев А.

Главный инженер проекта:

Хайдаров Г.

Фергана 2026 год

Содержание

№	Наименование чертежей	Кол-во чертежей	Номер чертежа
1	Обзорный план	1	
2	План М:1000	2	
3	Продольный профиль коллектора с ПК0 по ПК18+41	1	
4	Поперечные разрезы коллектора	1	
5	Трубчатые переезды Пк 6+14 и Пк 9+96	2	
6	Обводной русла Пк 6+14	2	
7	Обводной русла Пк 9+96	2	
8	Временный дамба 2+18	2	

"Чимбой-Куруксой" коллектори объекти харитаси.



- Сущ. газ
- Сущ. аквдук
- Реконструкция трубчатый переезд
- Сущ. трубчатый переезд
- Сущ. Сброс

Келишилди:

Сирдарё -Сух ирригация тизимлари хавза бошқармаси хузуридаги М.Э бошлиғи:



Абдусаматов

"Фарғонасувқурилишинвест" ДМ бошлиғи:



Х.Хасанов

Бешарик туман сув етказиб бериш хизмати ДМ бошлиғи:



Н.Тўхтабоев


Сирдарё-Сух ирригация тизимлари хавза бошқармаси хузуридаги мелиоратив экспедитсия бўлими Бешарик тумани бошлиғи



М.Қосимов

			Бешариқ туманидаги Чимбой-Куруксой коллекторини РК10+00 дан РК30+80 гача реконструкция қилиш			
Должность	Ф.И.О.	Подпись				
ГИП:	Хайдаров Г.		"Чимбой-Куруксой" коллектори	Этап	Лист	Листов
Составил:	Маърубжонов С			РП	1	12
Проверил:	Умаралиев.И					
			Обзорный план	 ООО "ALO SIFATLOYINA" Фарғона 2026 г.		

“Фарғона вилояти Бешарик туманидаги ” *Чимбой-Куруксой*” коллекторини реконструкция қилиш.
 объекти харитаси.
 М:1000

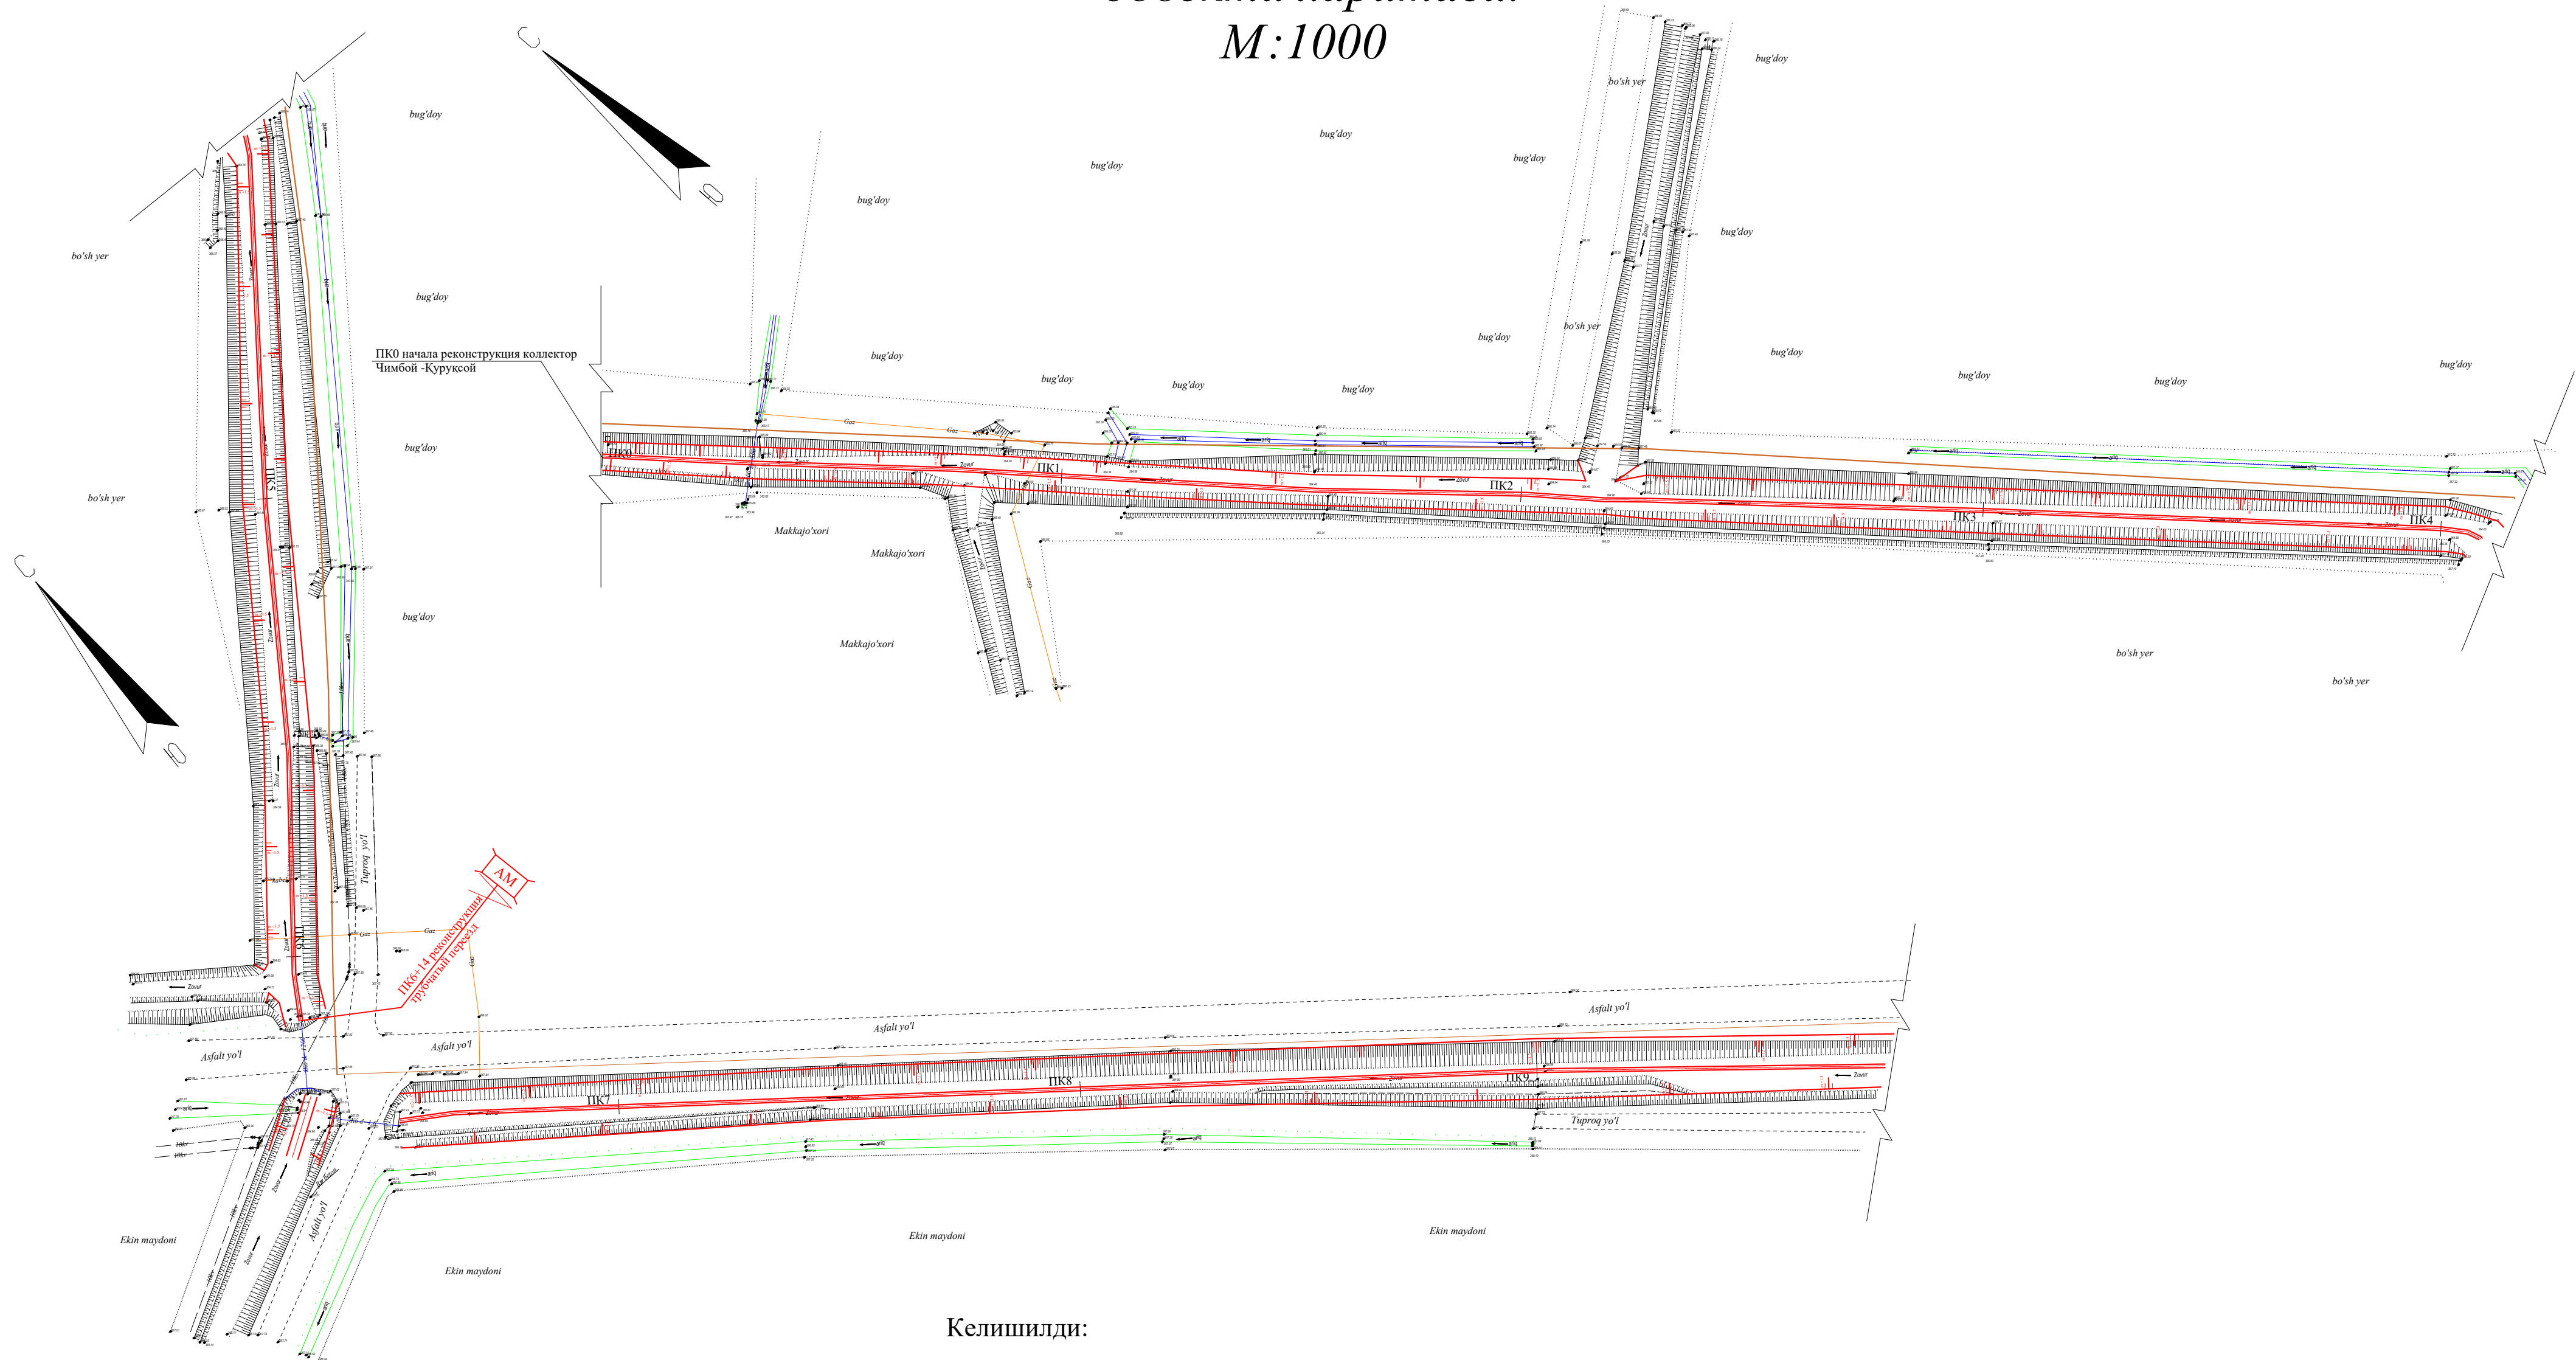

Келишилди:

Сирдарё -Сух ирригация тизимлари
хавза бошқармаси хузуридаги М.Э бошлиғи:

Ш.Абдусаматов

"Фарғонасувқурилишинвест" ДМ
бошлиғи:

Х.Хасанов


Сирдарё-Сух ирригация тизимлари хавза
бошқармаси хузуридаги мелиоратив
экспедитсия бўлими Бешарик тумани
бошлиғи

М.ҚОСИМОВ

Бешарик туман сув етказмб бериш
хизмати ДМ бошлиғи:

Н.Тўхтабоев

			Бешариқ туманидаги Чимбой-Куруксой коллекторини РК10+00 дан РК30+80 гача реконструкция қилиш			
Должность	Ф.И.О.	Подпись	Коллекторно– дренажная сеть	Этап	Лист	Листов
ГИП:	Хайдаров Г.			РП	2	12
Составил:	Маърубонов С					
Проверил:	Умаралиев.И					
			План М 1:1000		ООО "ALO SIFATLOYINA" Фаргона 2026 г.	

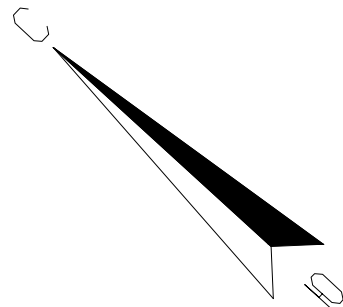

Келишилди:

Сирдарё -Сух ирригация тизимлари
хавза бошқармаси хузуридаги М.Э бошлиғи:

Ш.Абдусаматов

"Фарғонасувқурилишинвест" ДМ
бошлиғи:

Х.Хасанов


Сирдарё-Сух ирригация тизимлари хавза
бошқармаси хузуридаги мелиоратив
экспедитсия бўлими Бешарик тумани
бошлиғи




М.ҚОСИМОВ




Бешарик туман сув етказмб бериш
хизмати ДМ бошлиғи:



Н.Тўхтабоев



			Бешариқ туманидаги Чимбой-Куруксой коллекторини РК10+00 дан РК30+80 гача реконструкция қилиш		
Должность:	Ф.И.О.	Подпись			
	Хайдаров Г.				
Составил:	Маърубжонов С		Коллекторно– дренажная сеть		
Проверил:	Умаралиев И		Этап	Лист	Листов
			РП	3	12
			План М 1:1000  ООО "АЛО СИФАТЛОҲИНА" Фарғона 2026 г.		

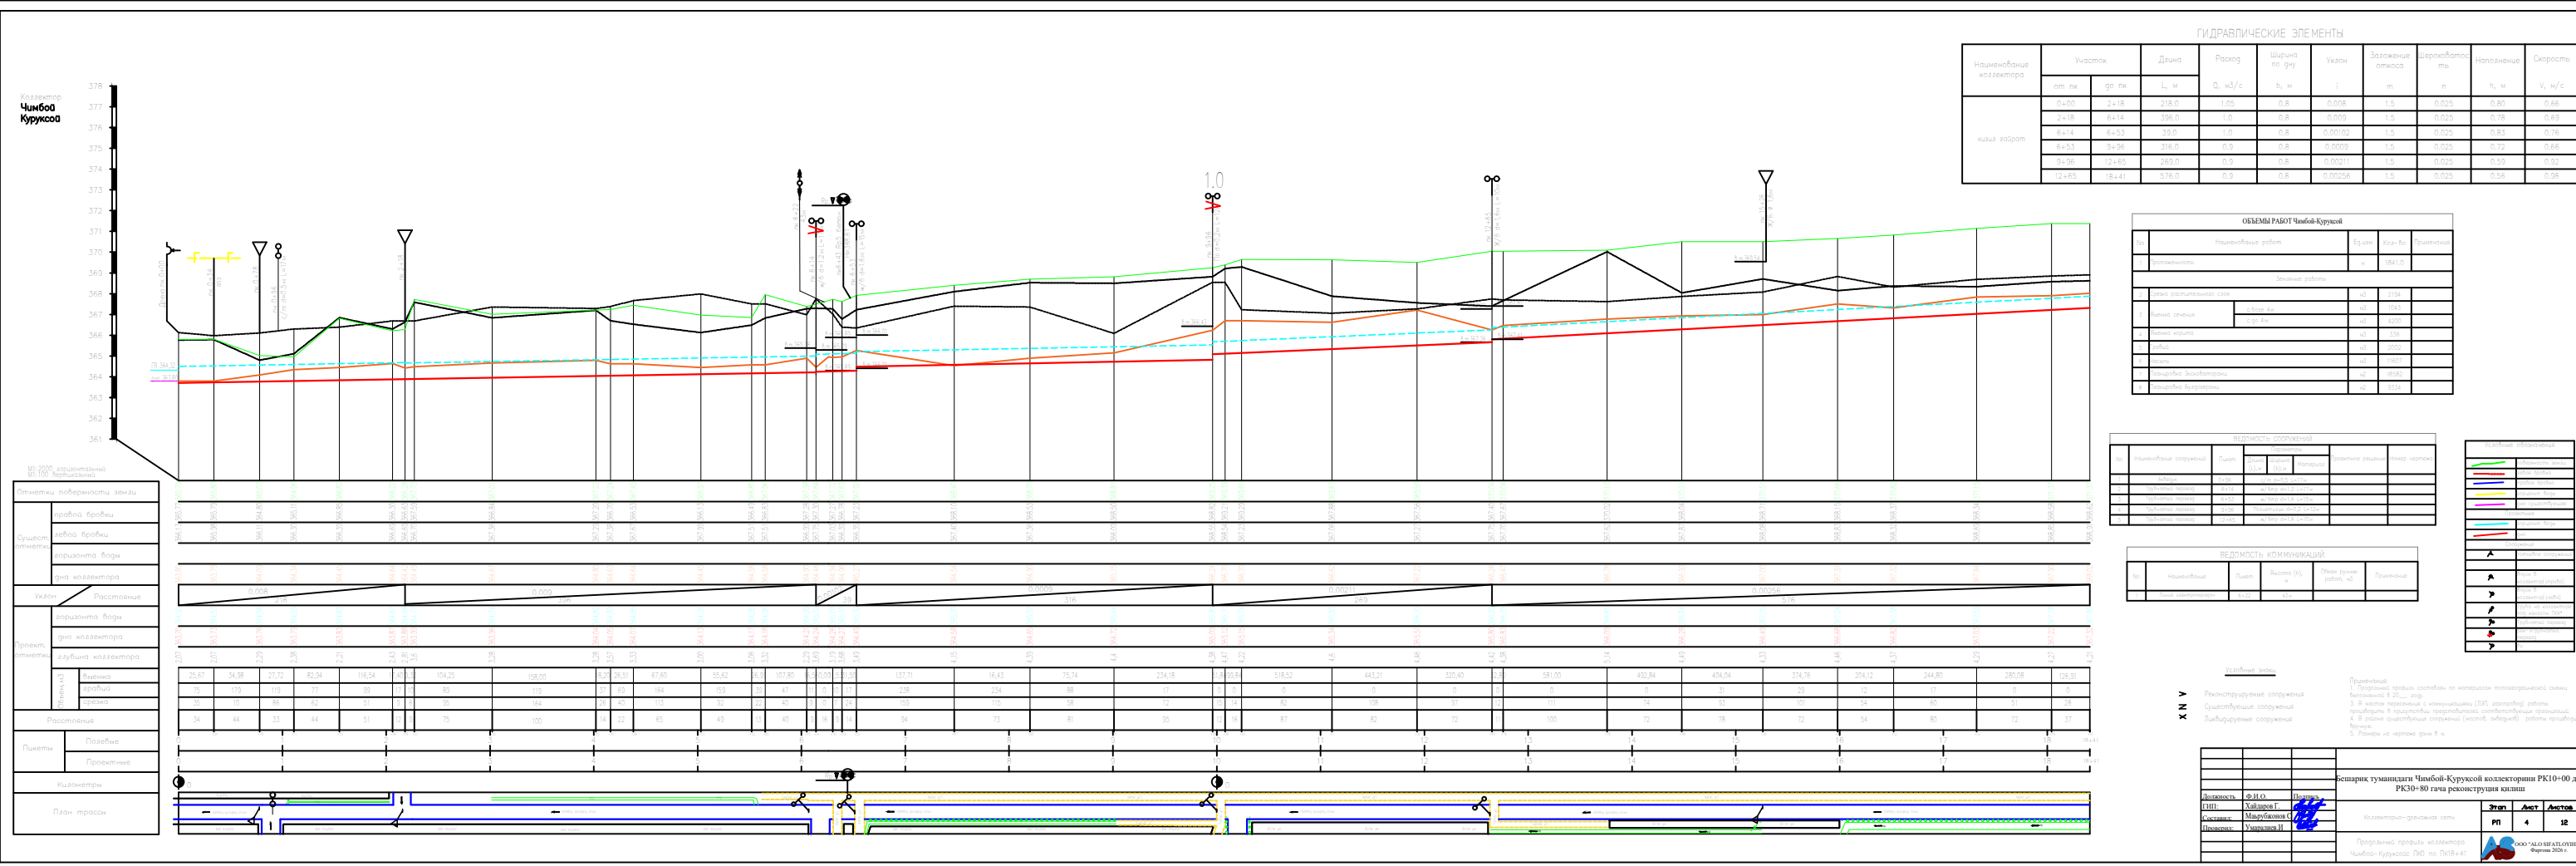

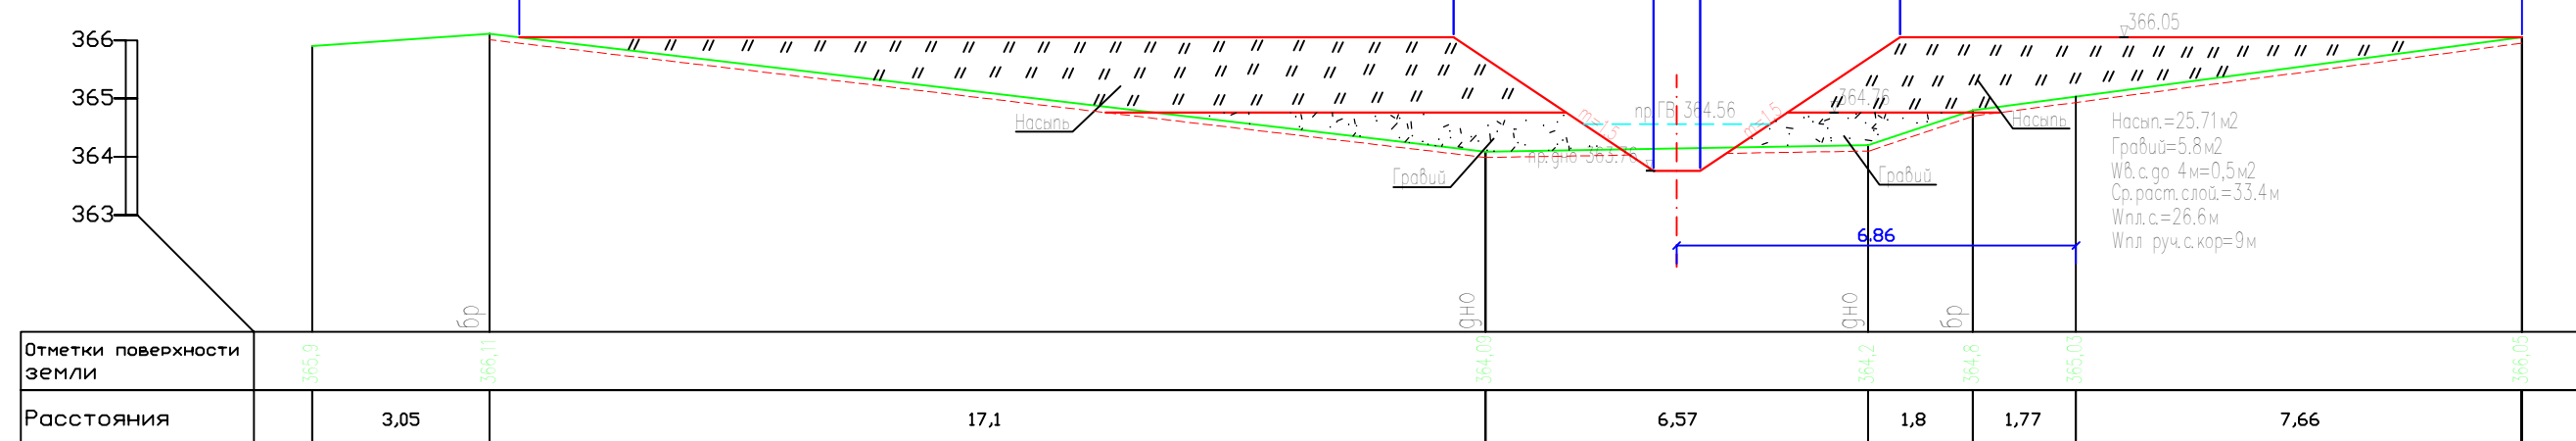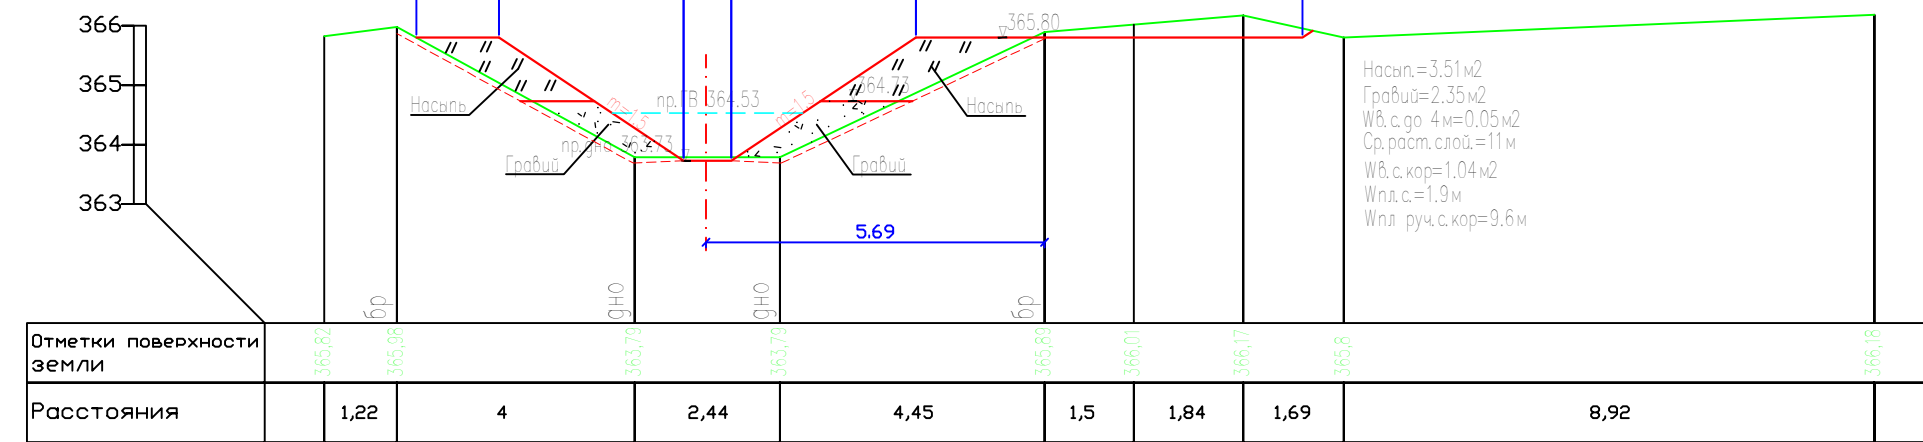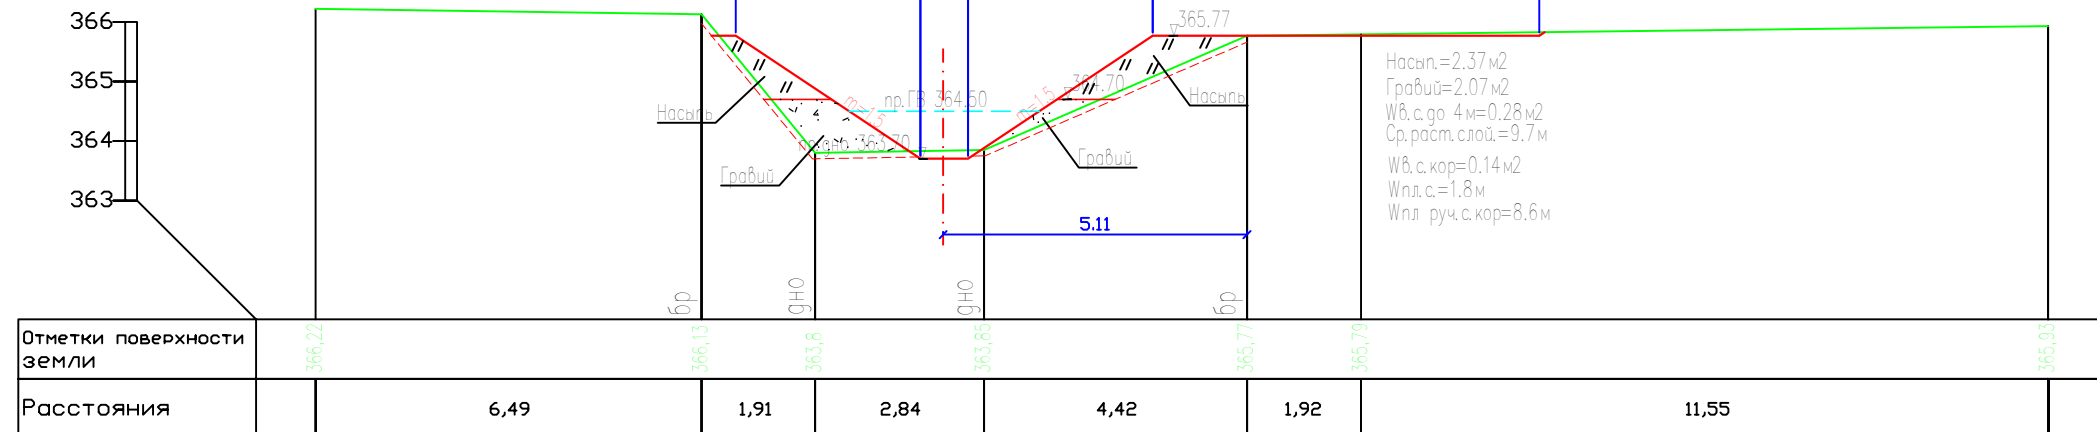


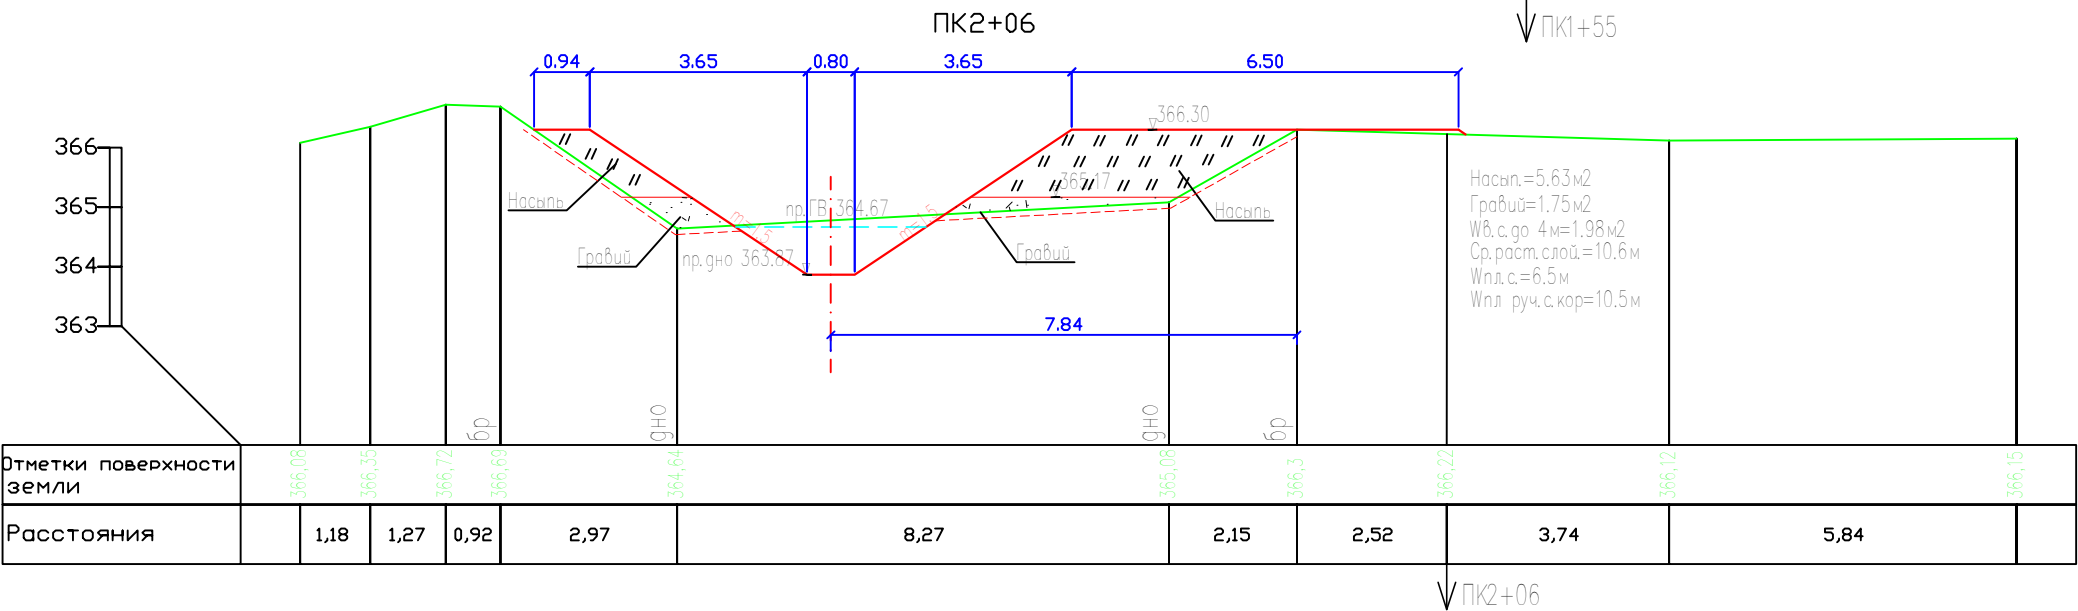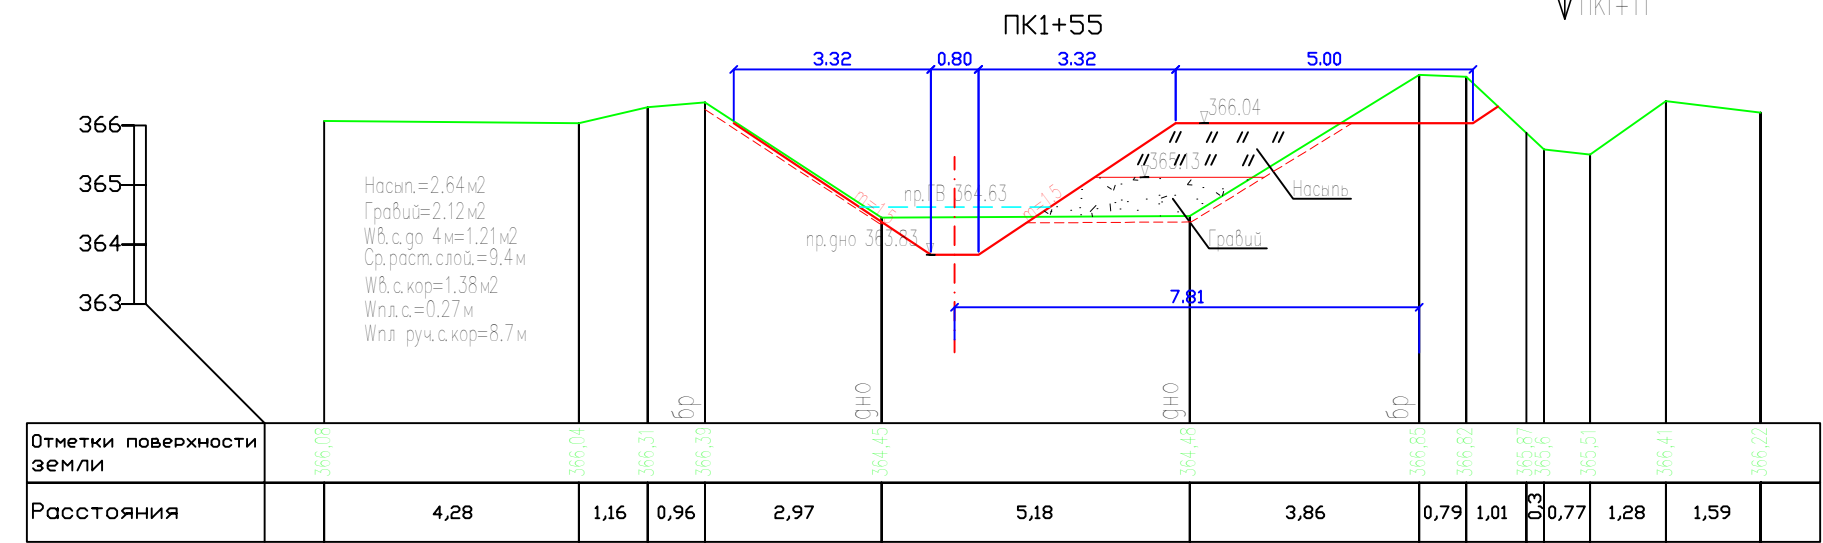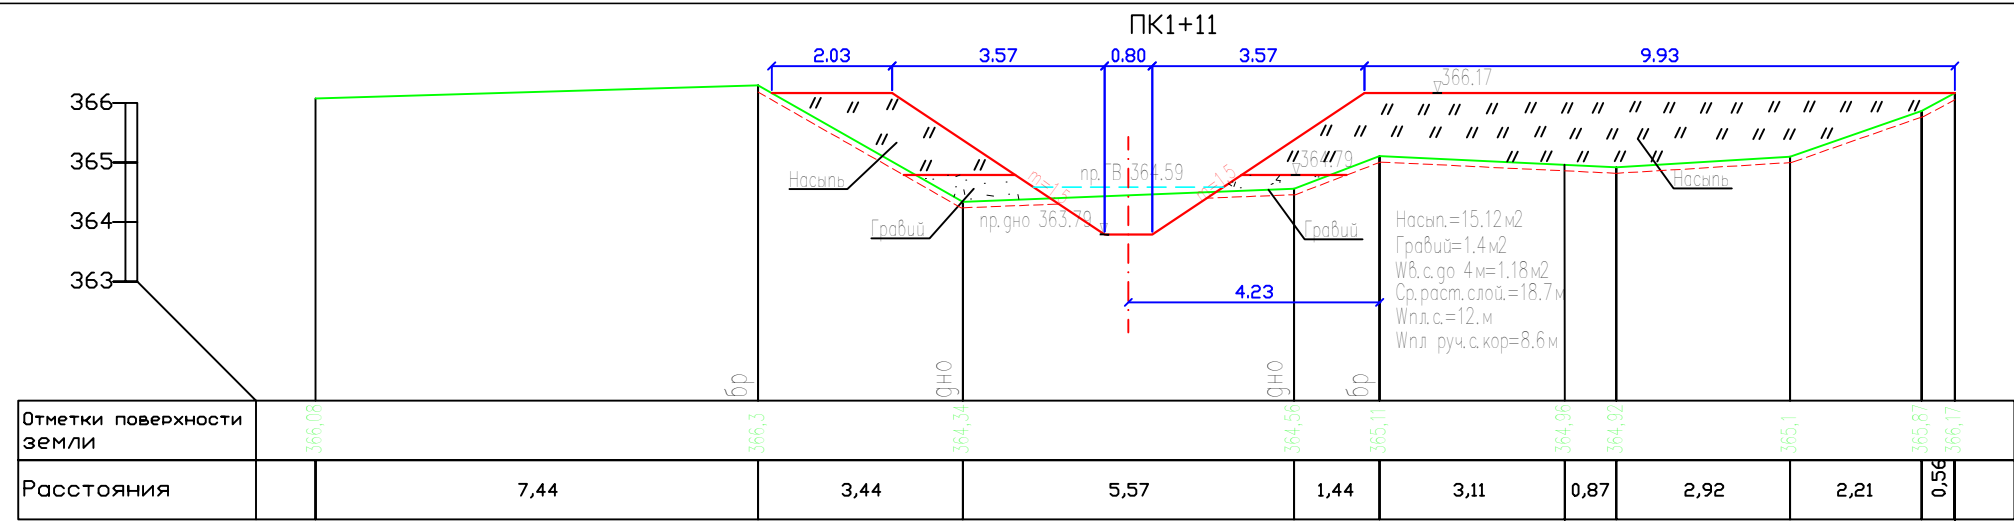

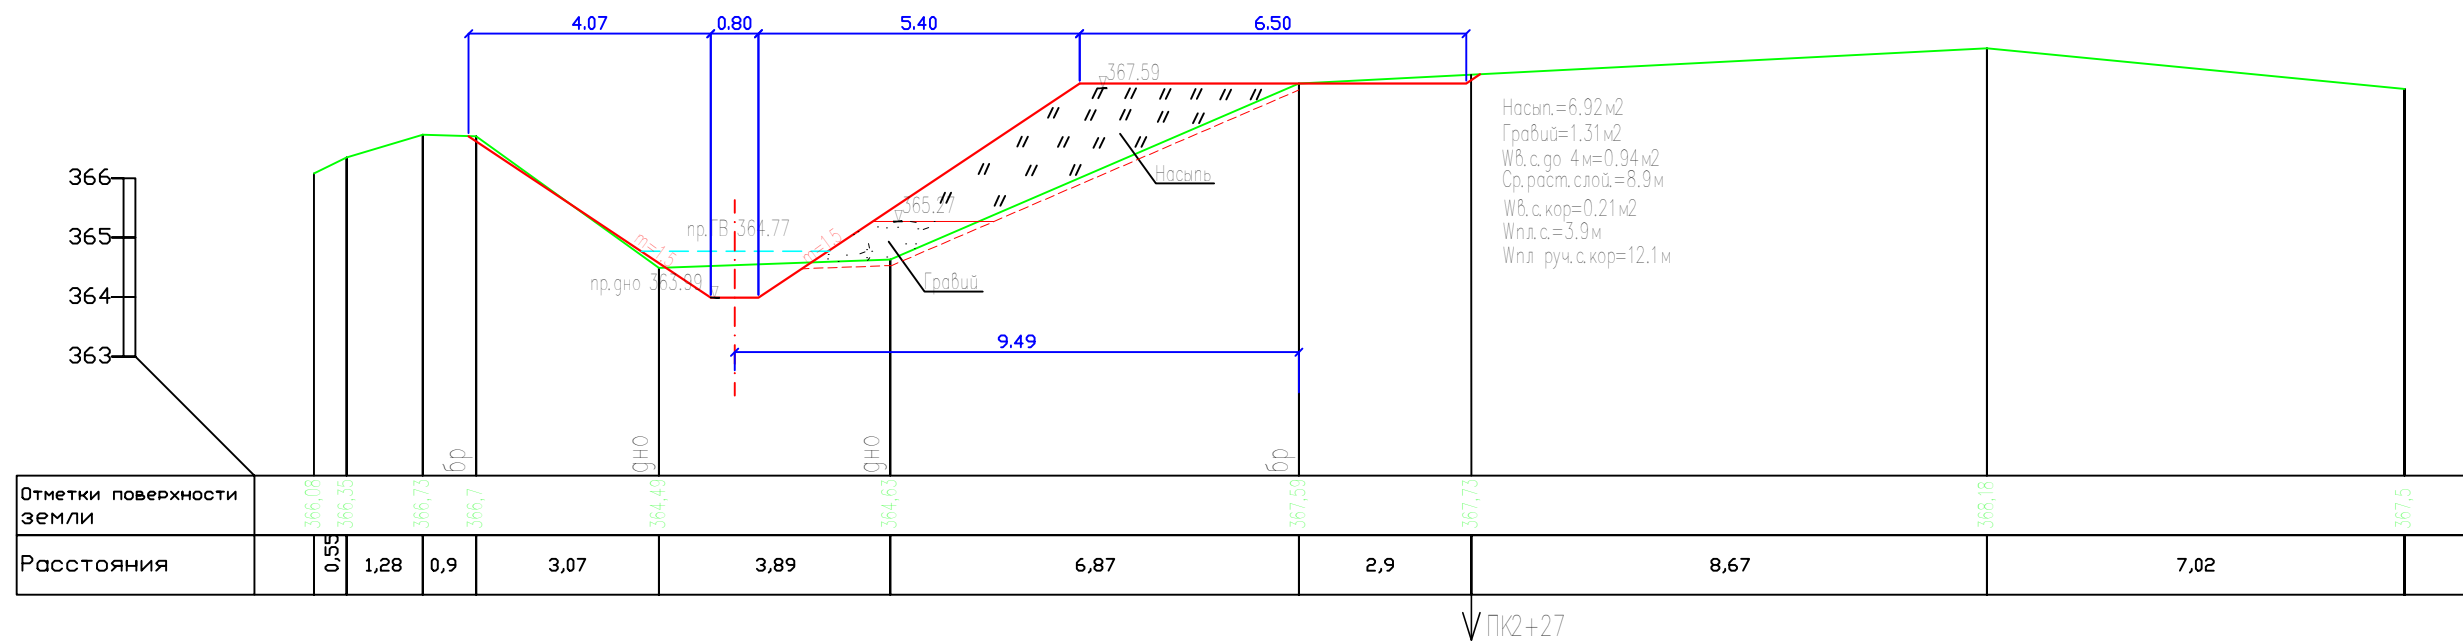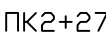



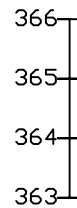
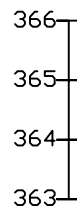





ПК4+16


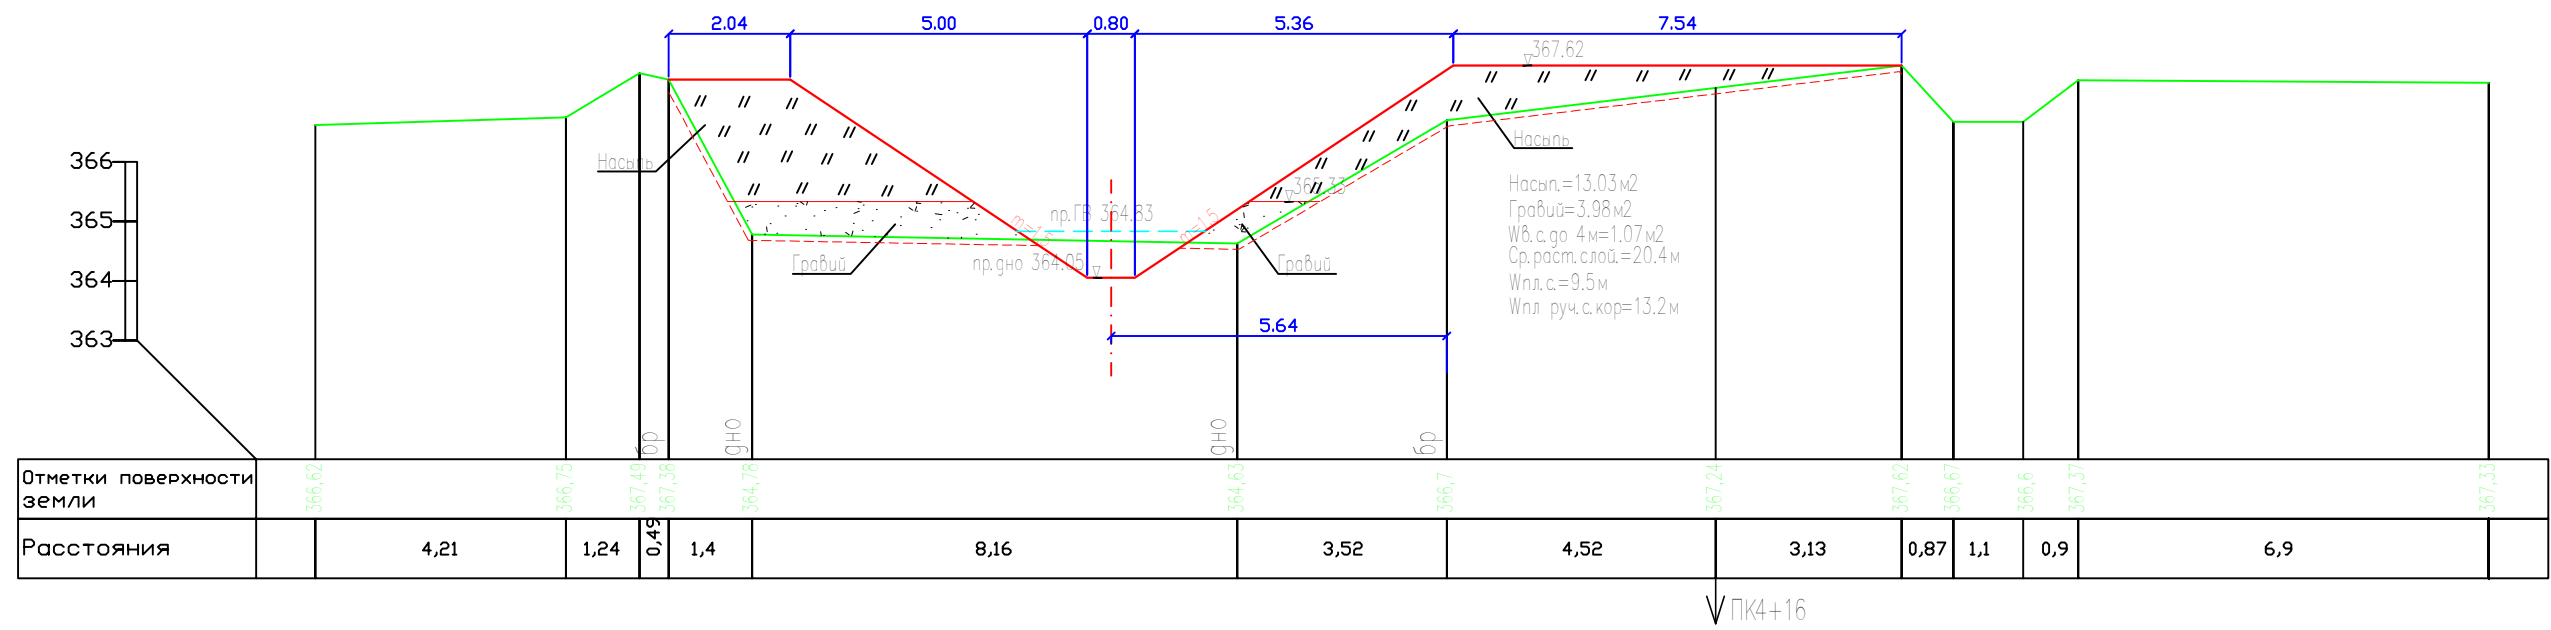



ПК4+38


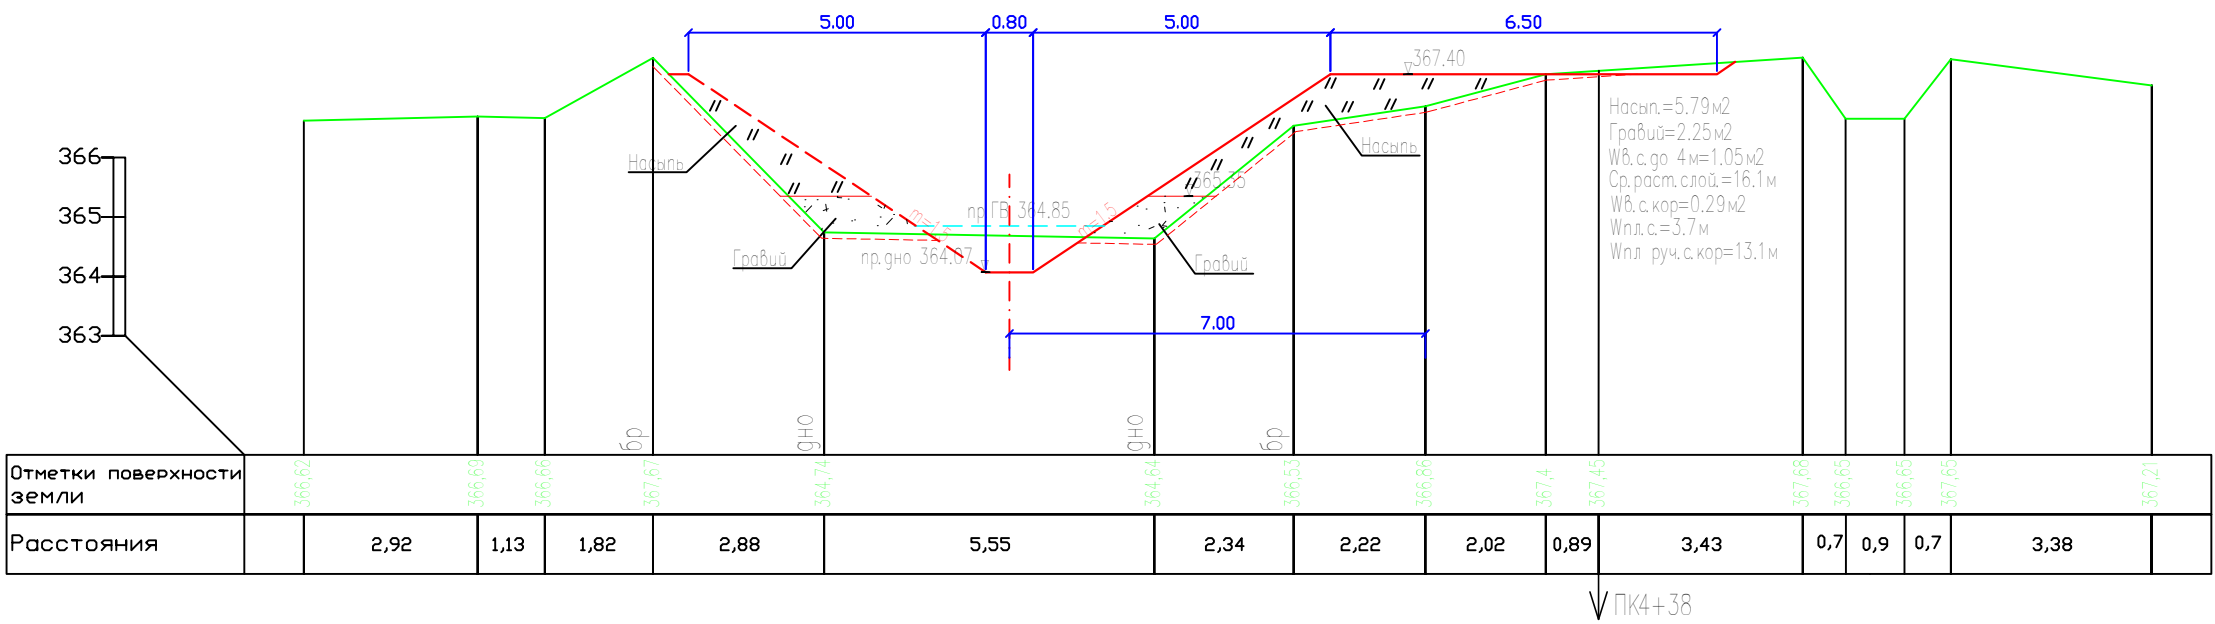


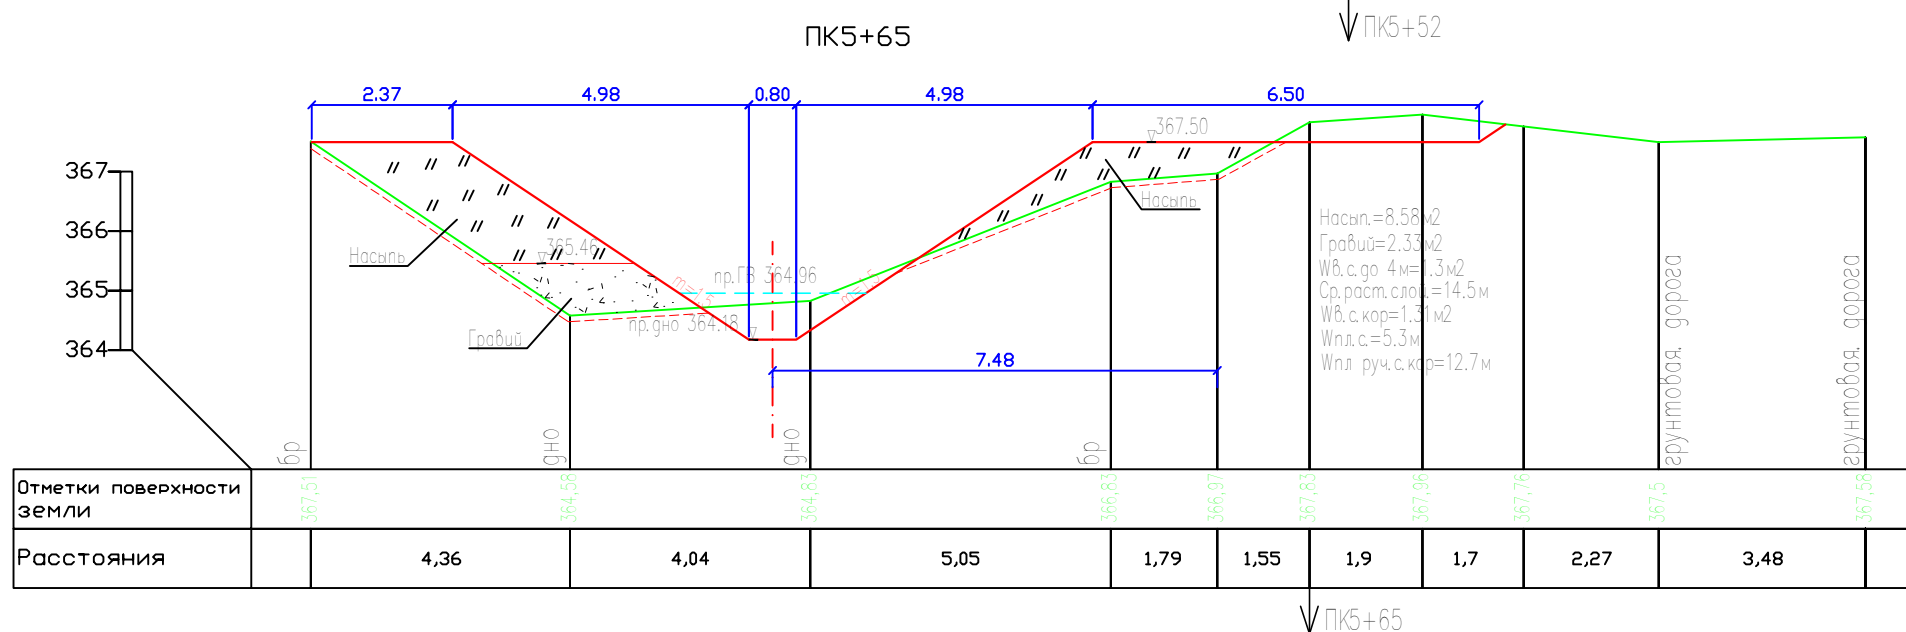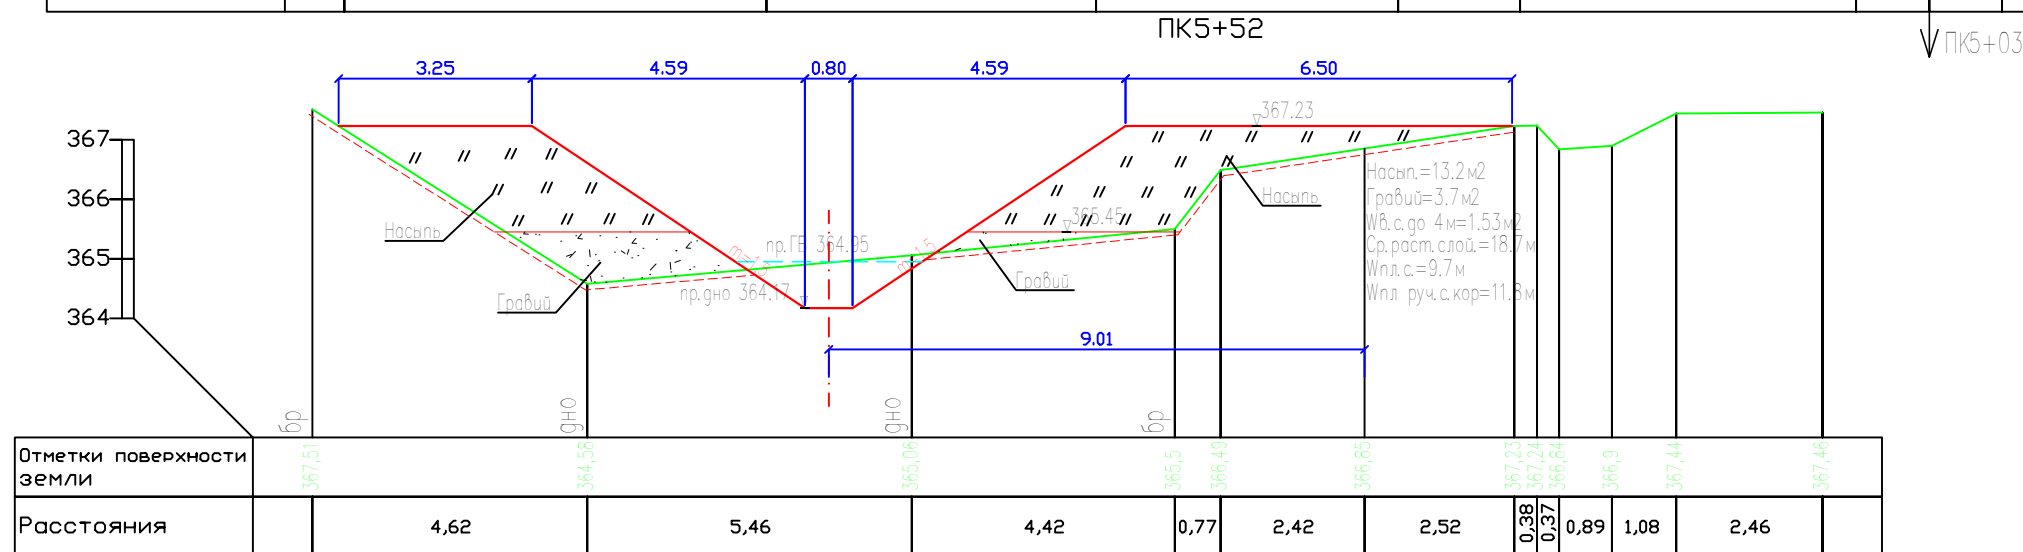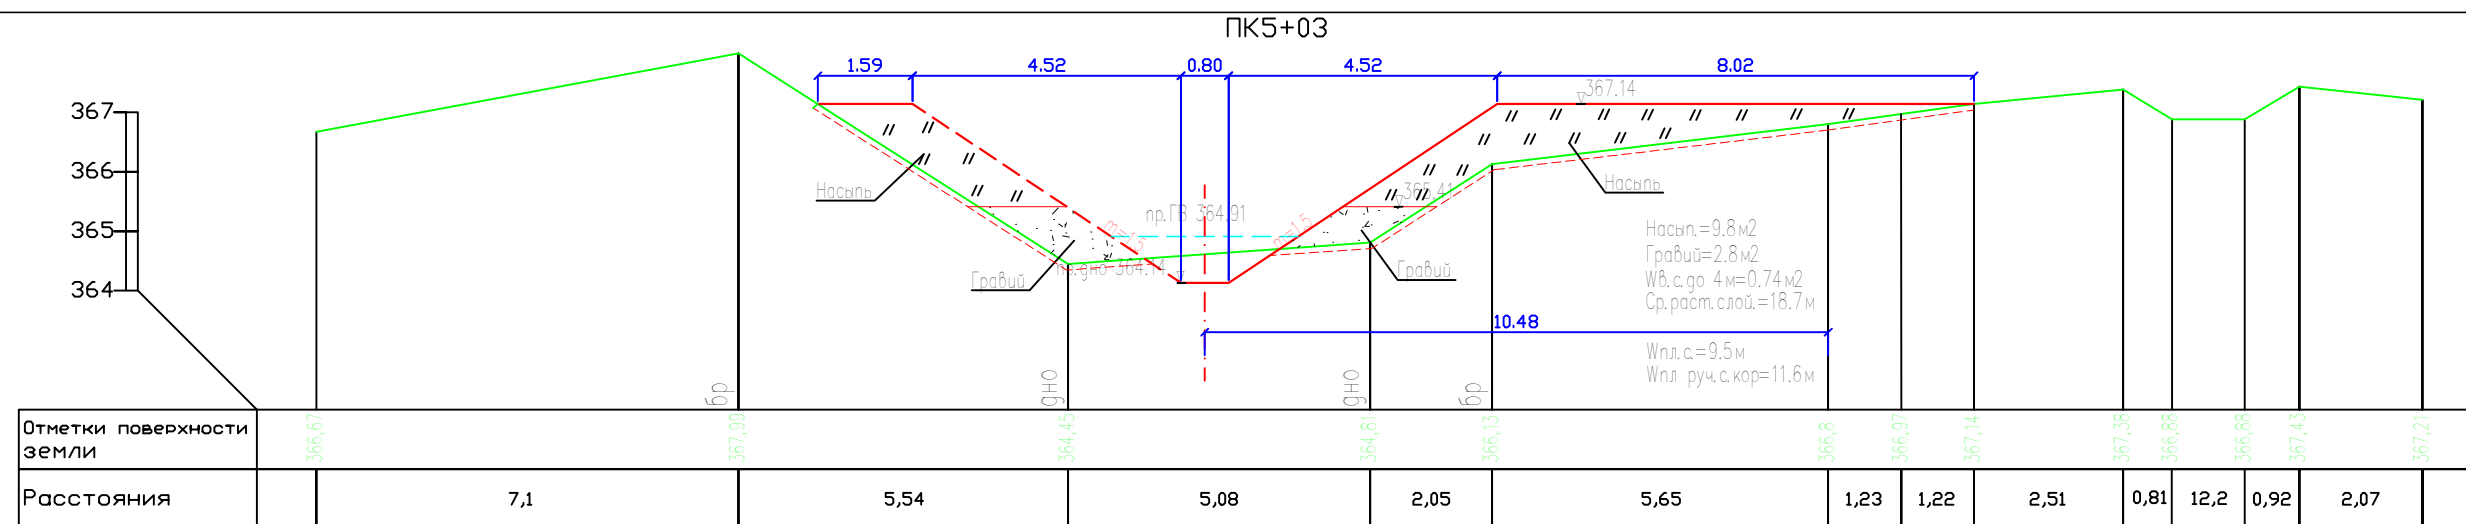


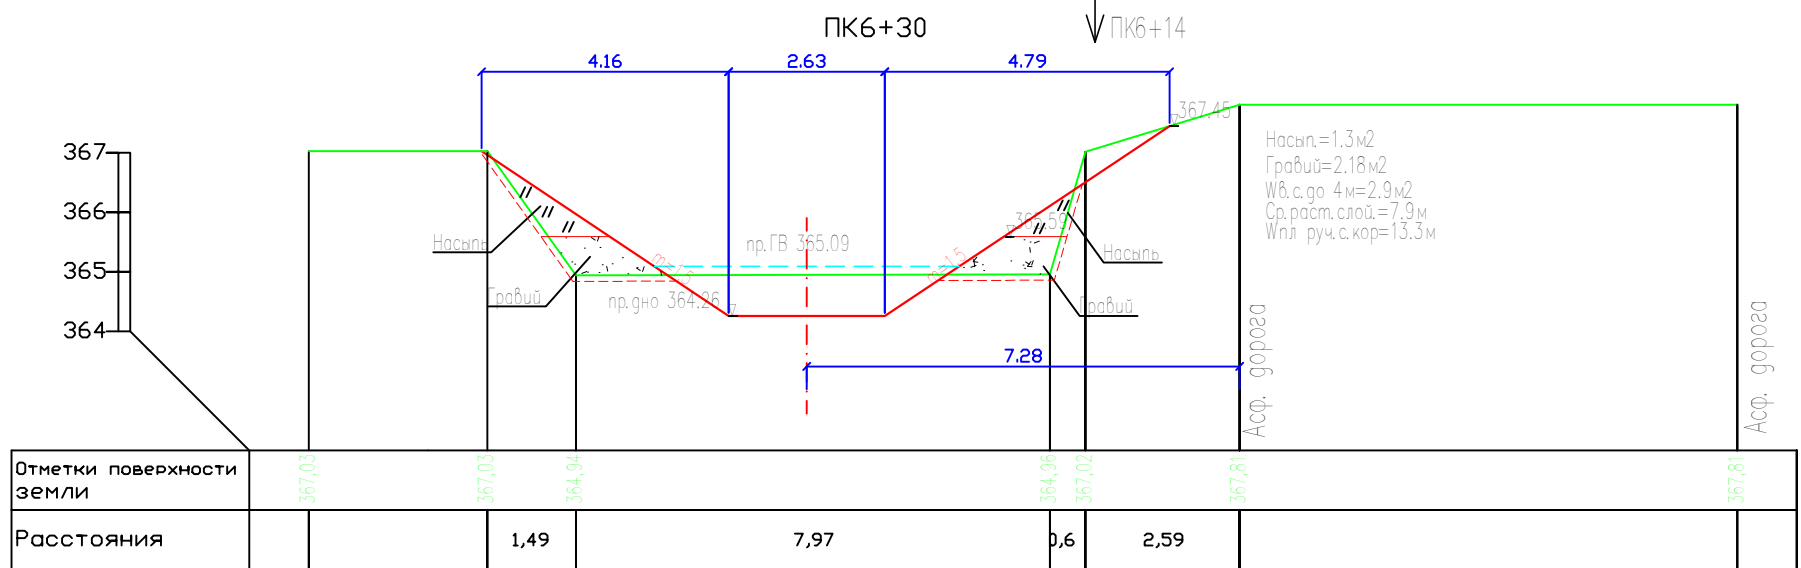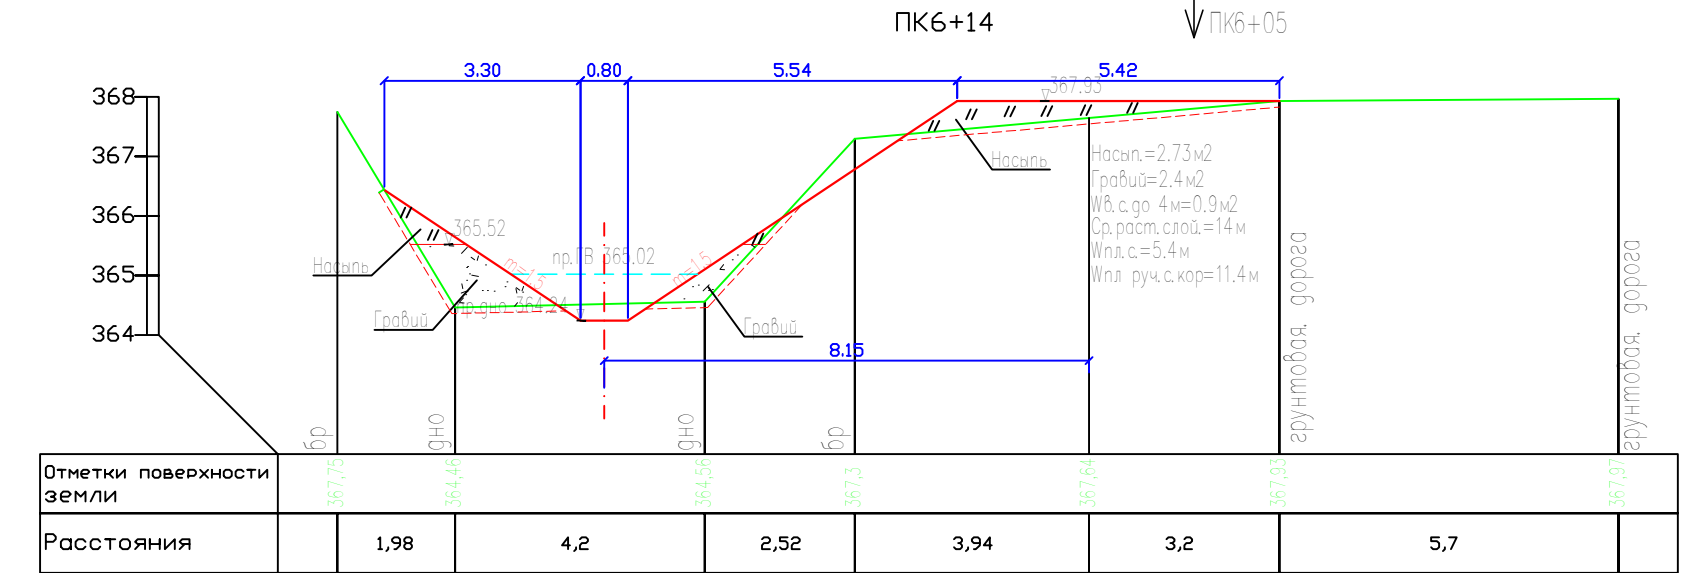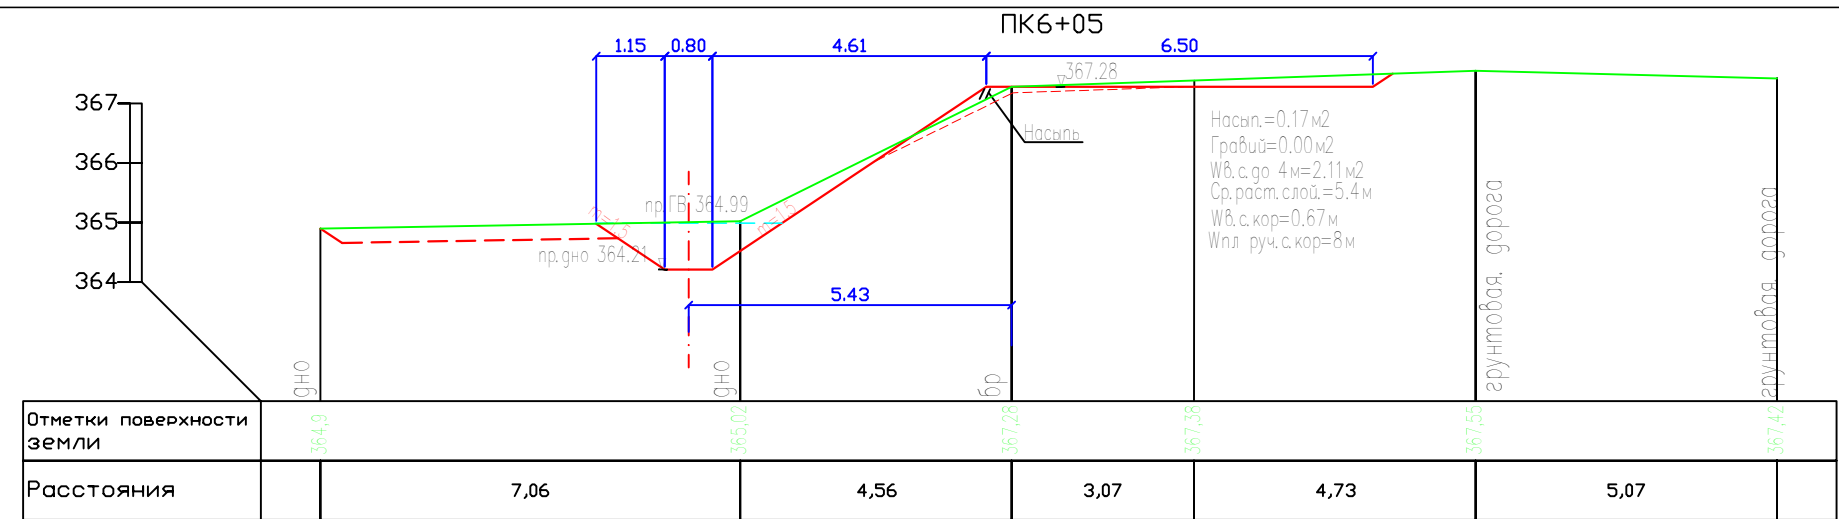

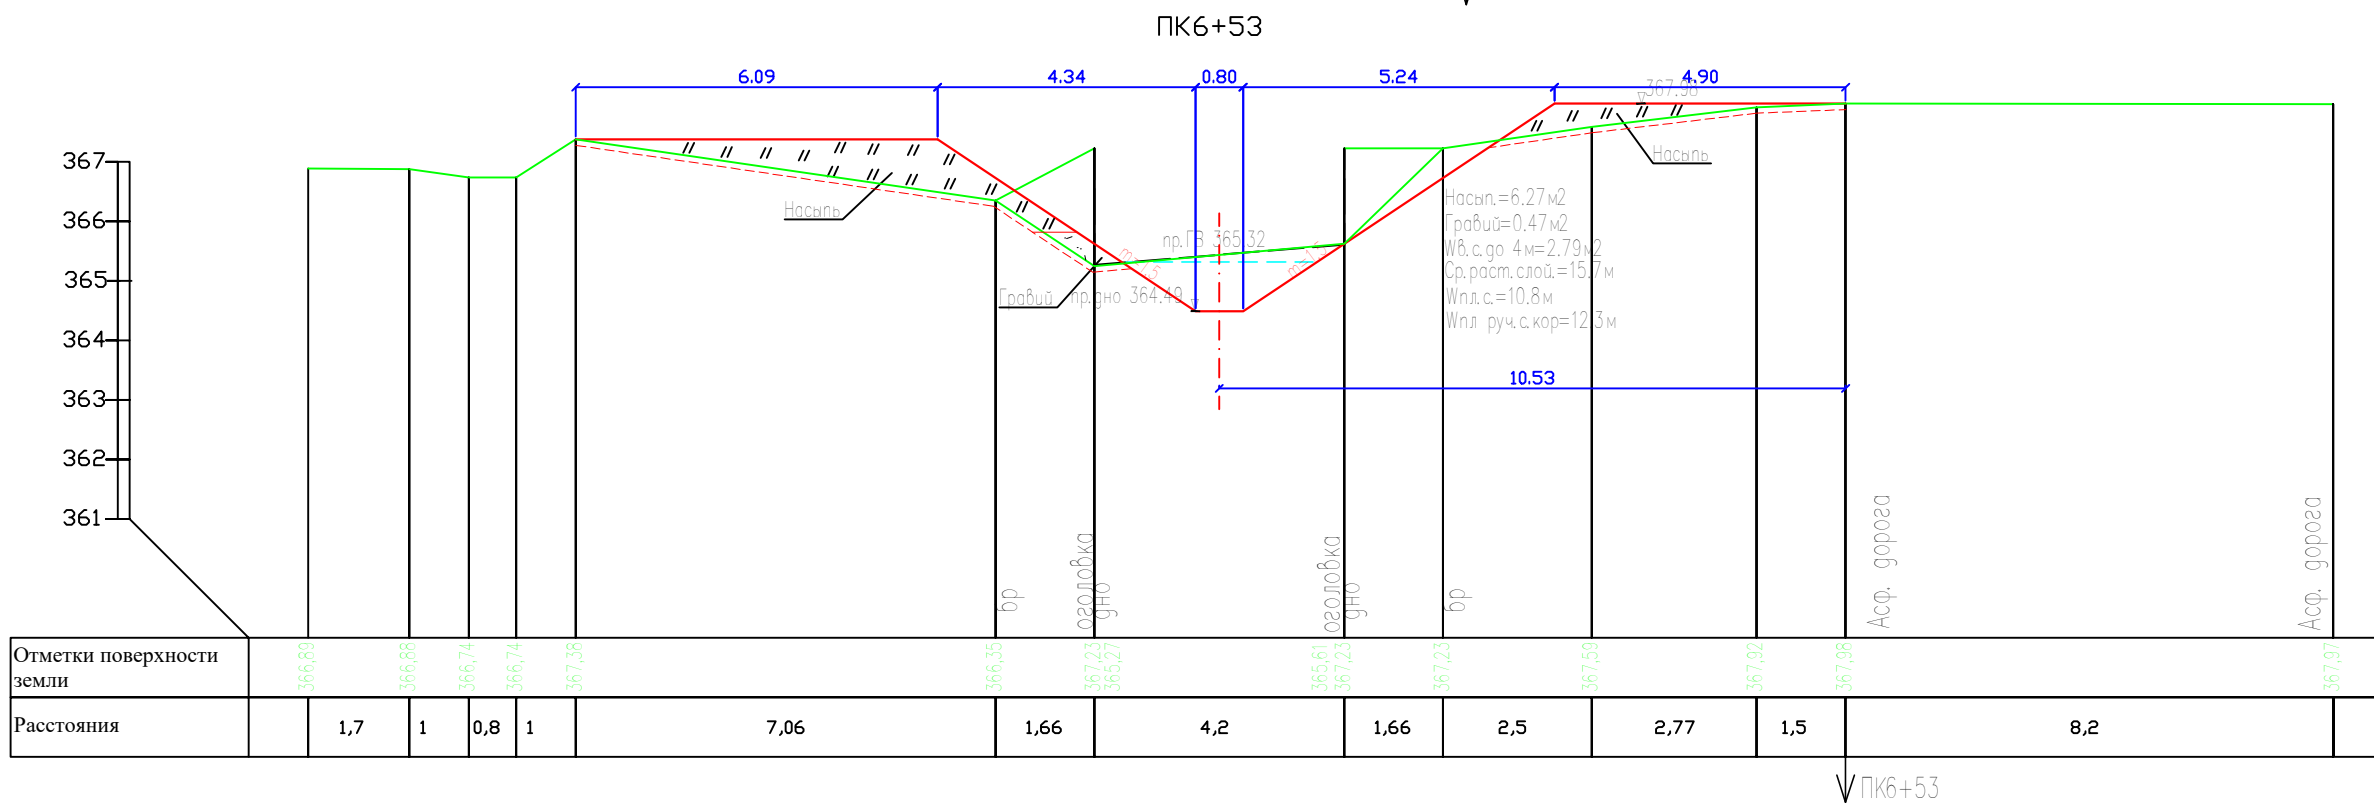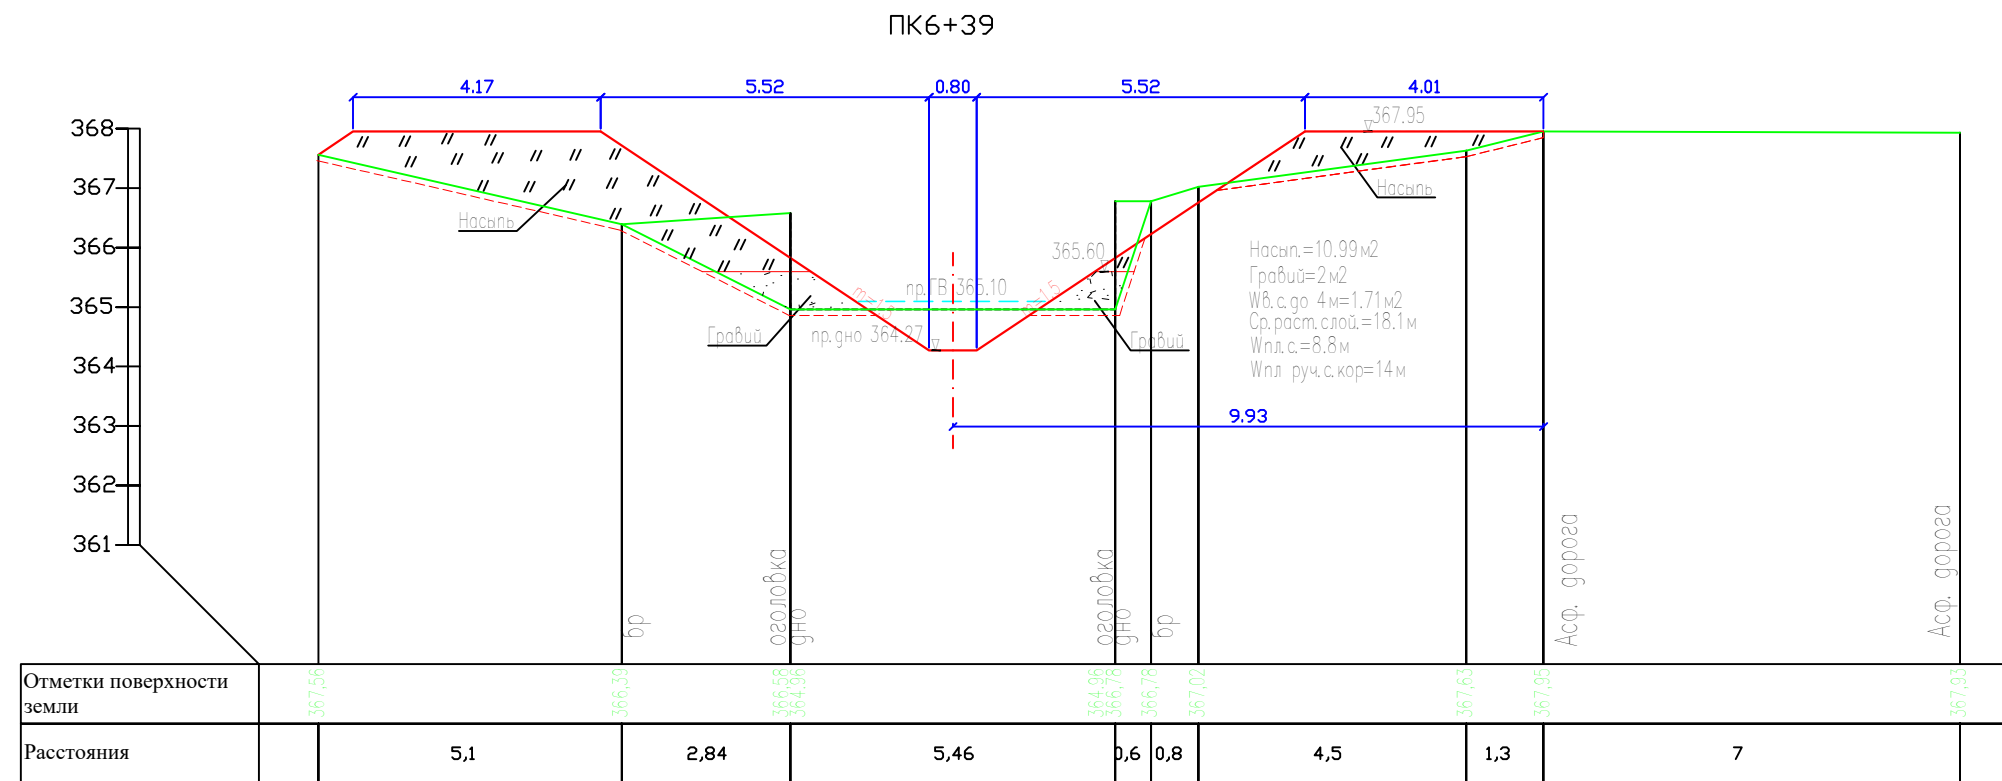


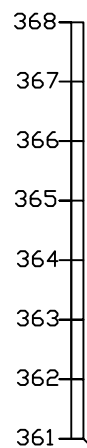

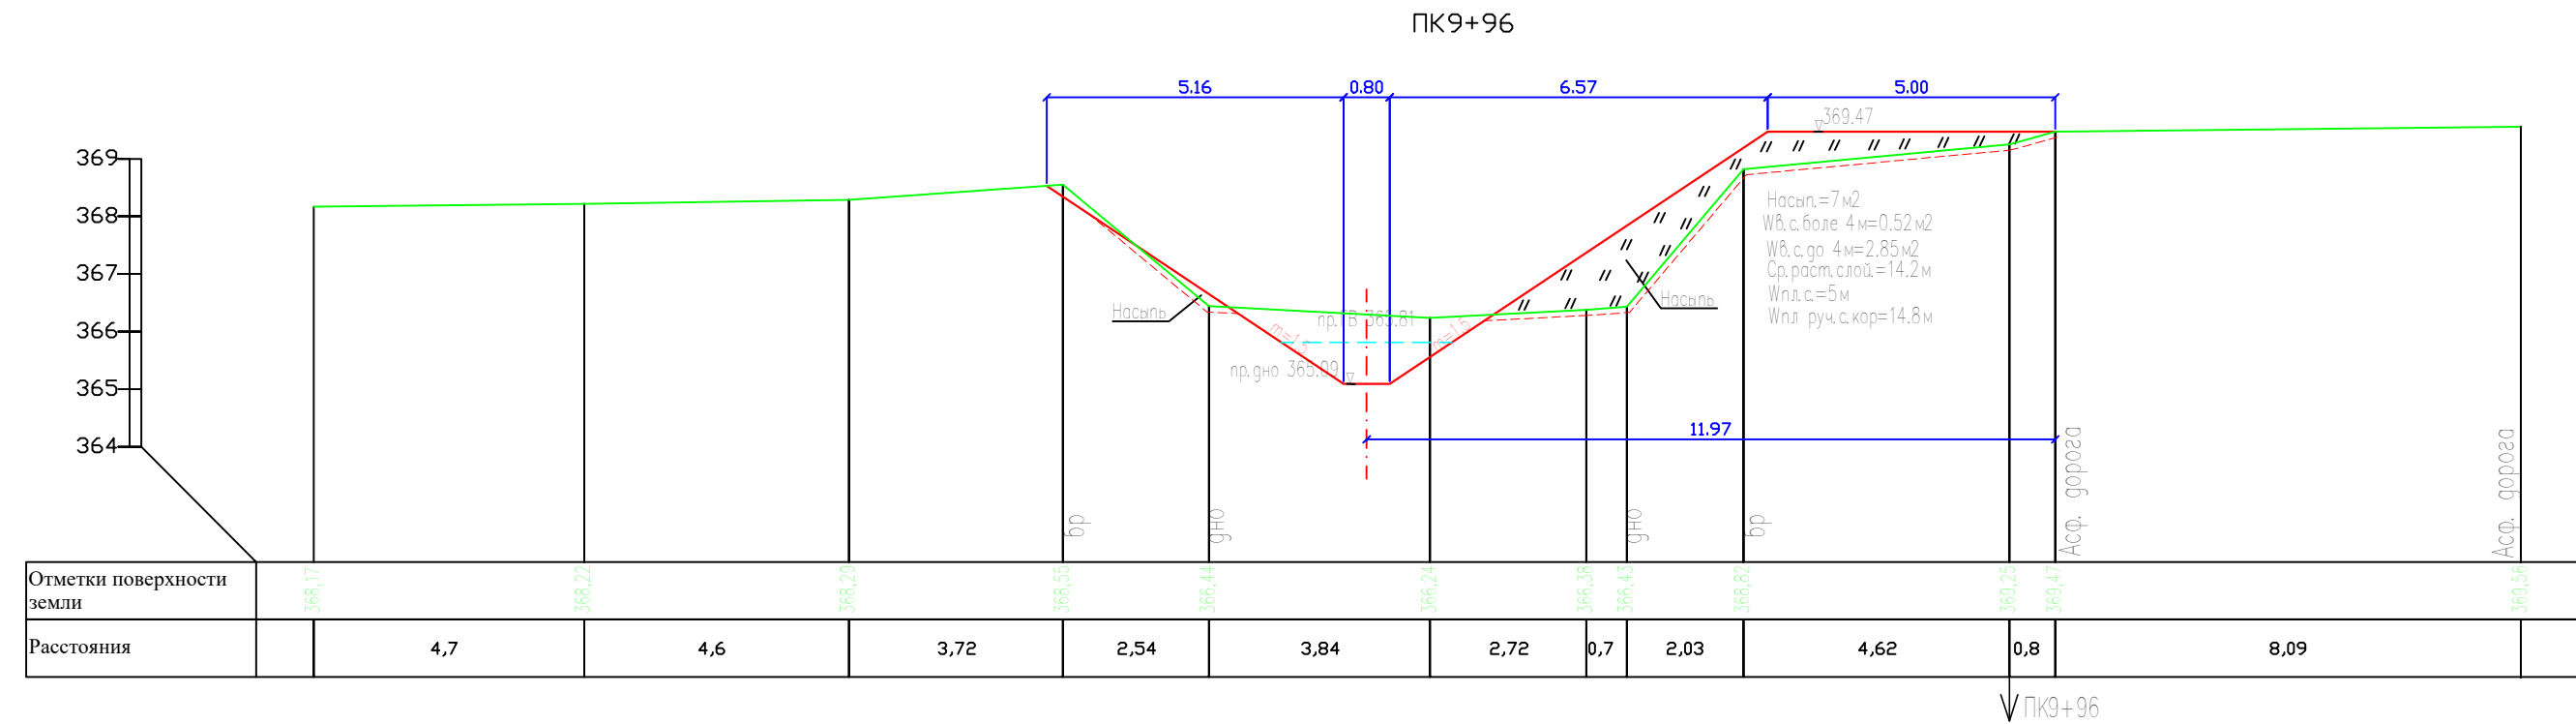
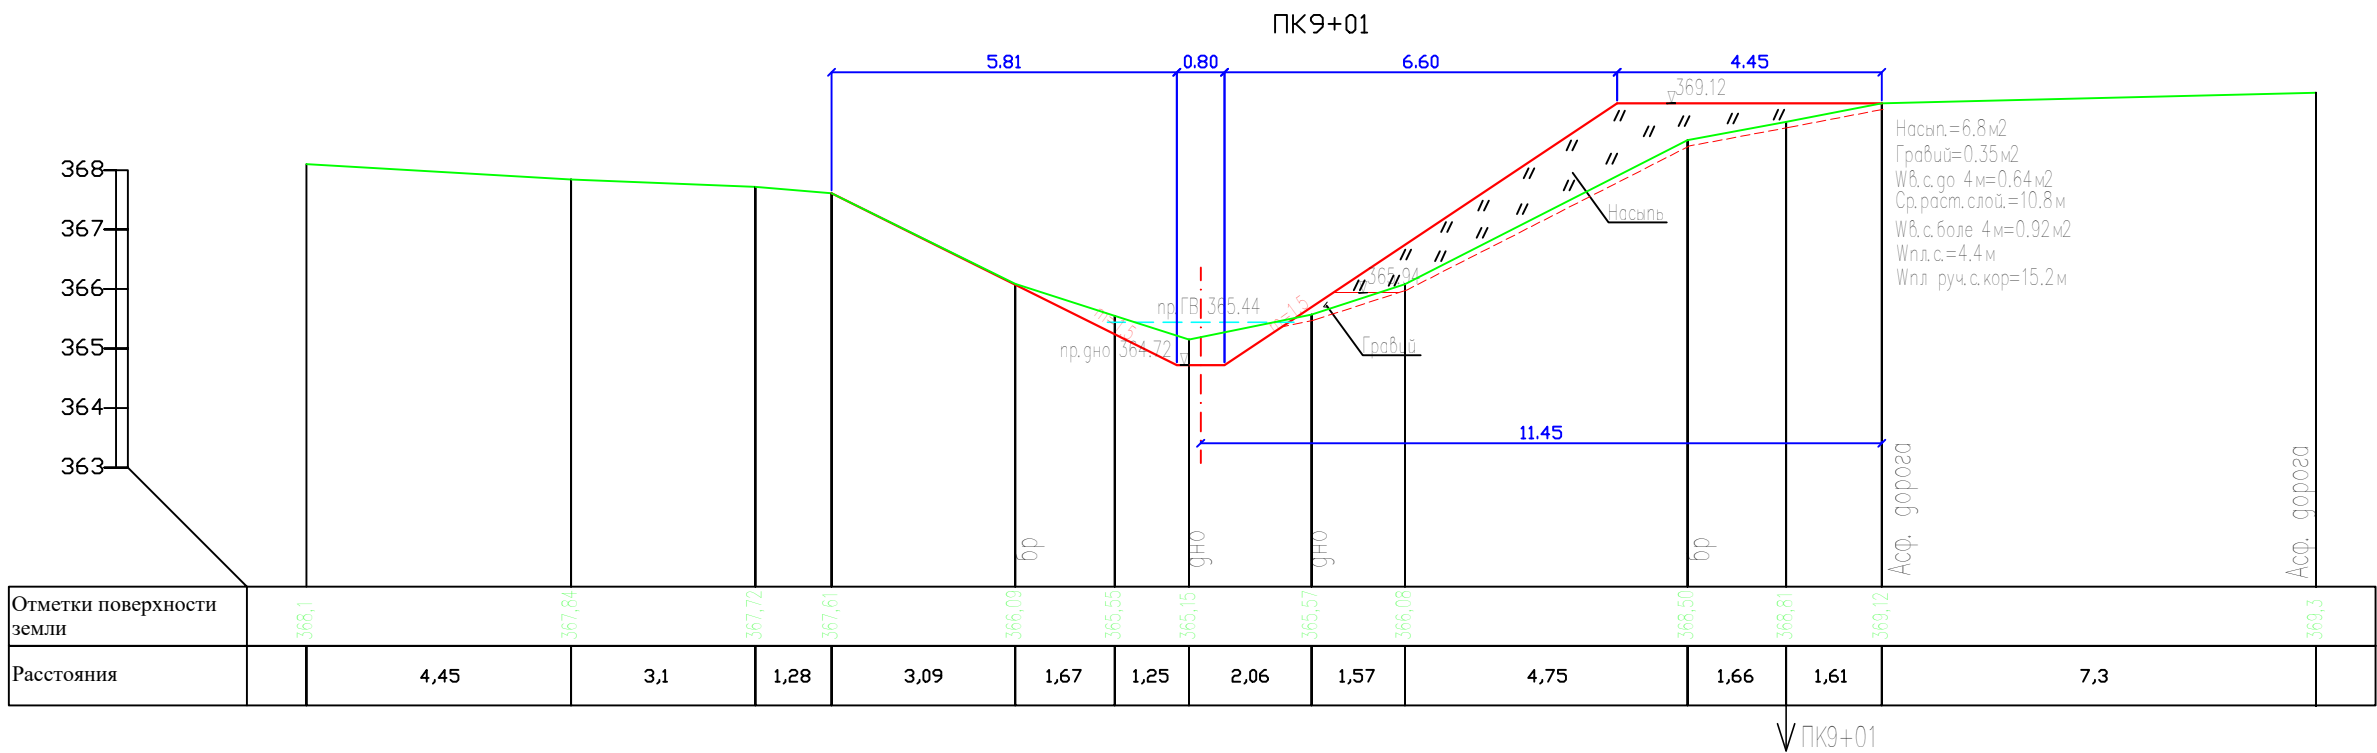



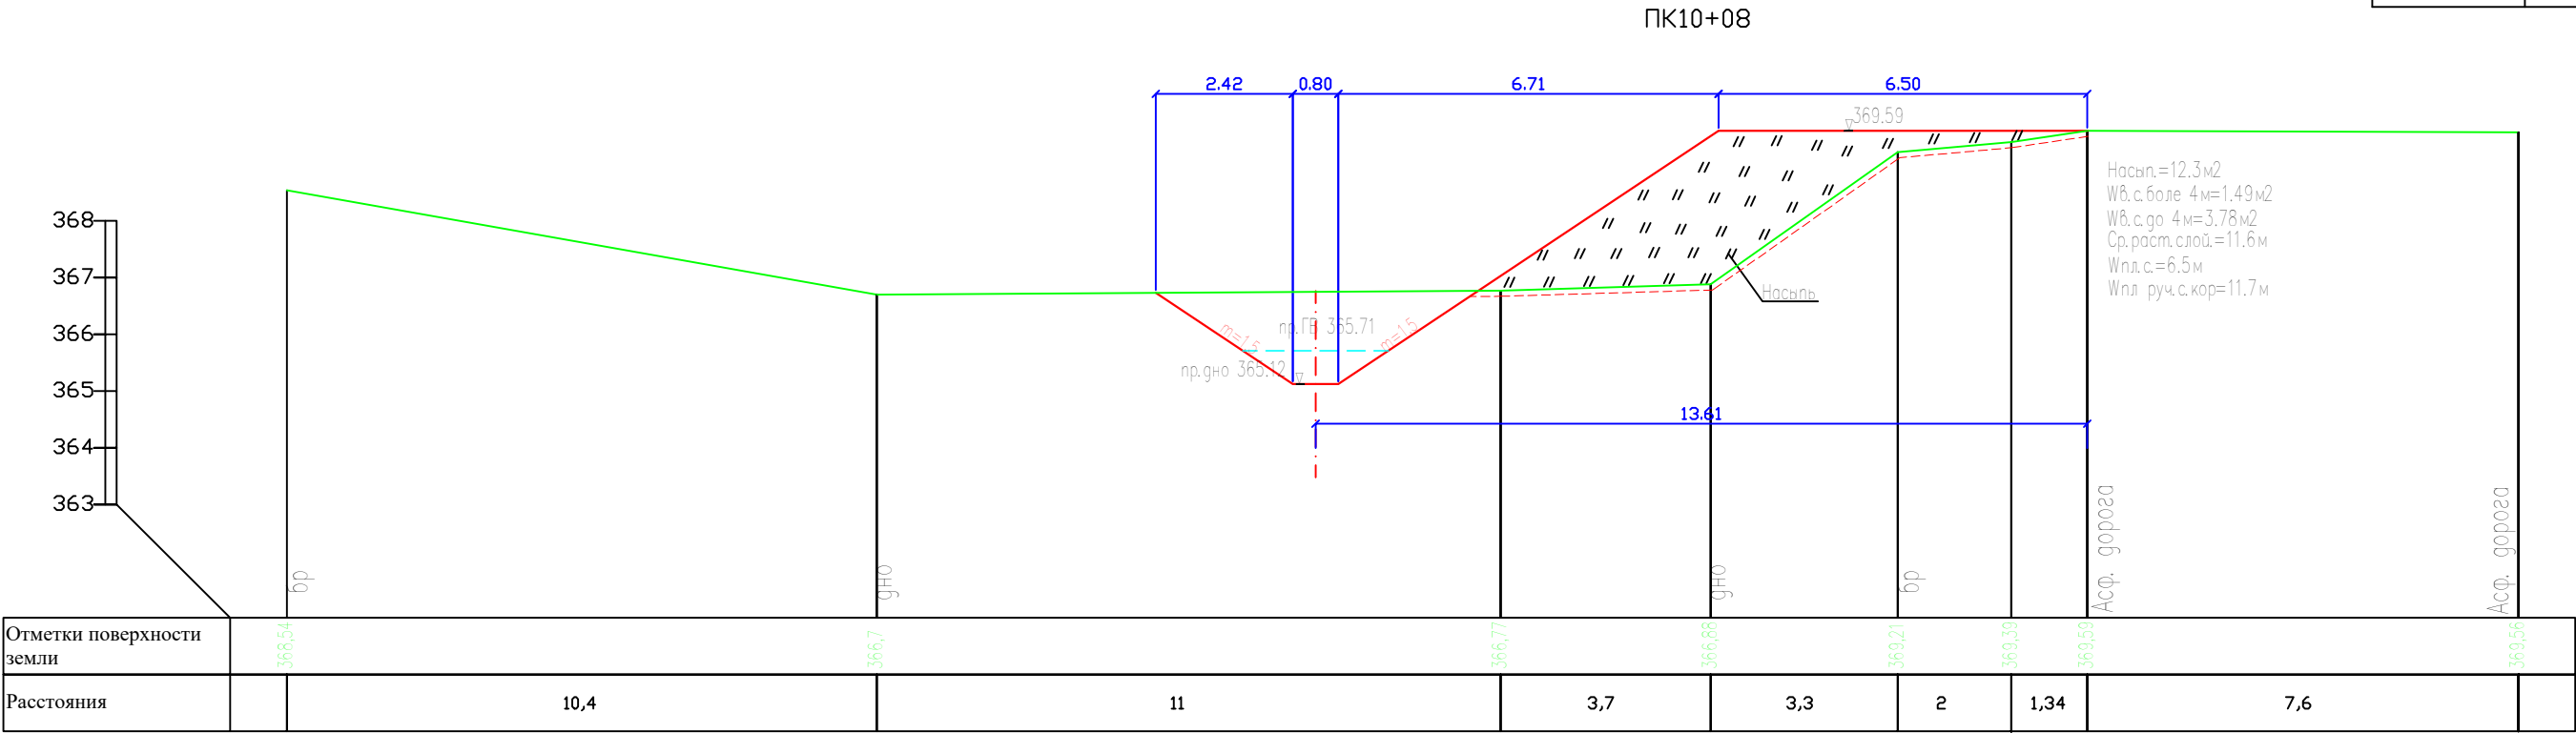



↓ ПК10+08

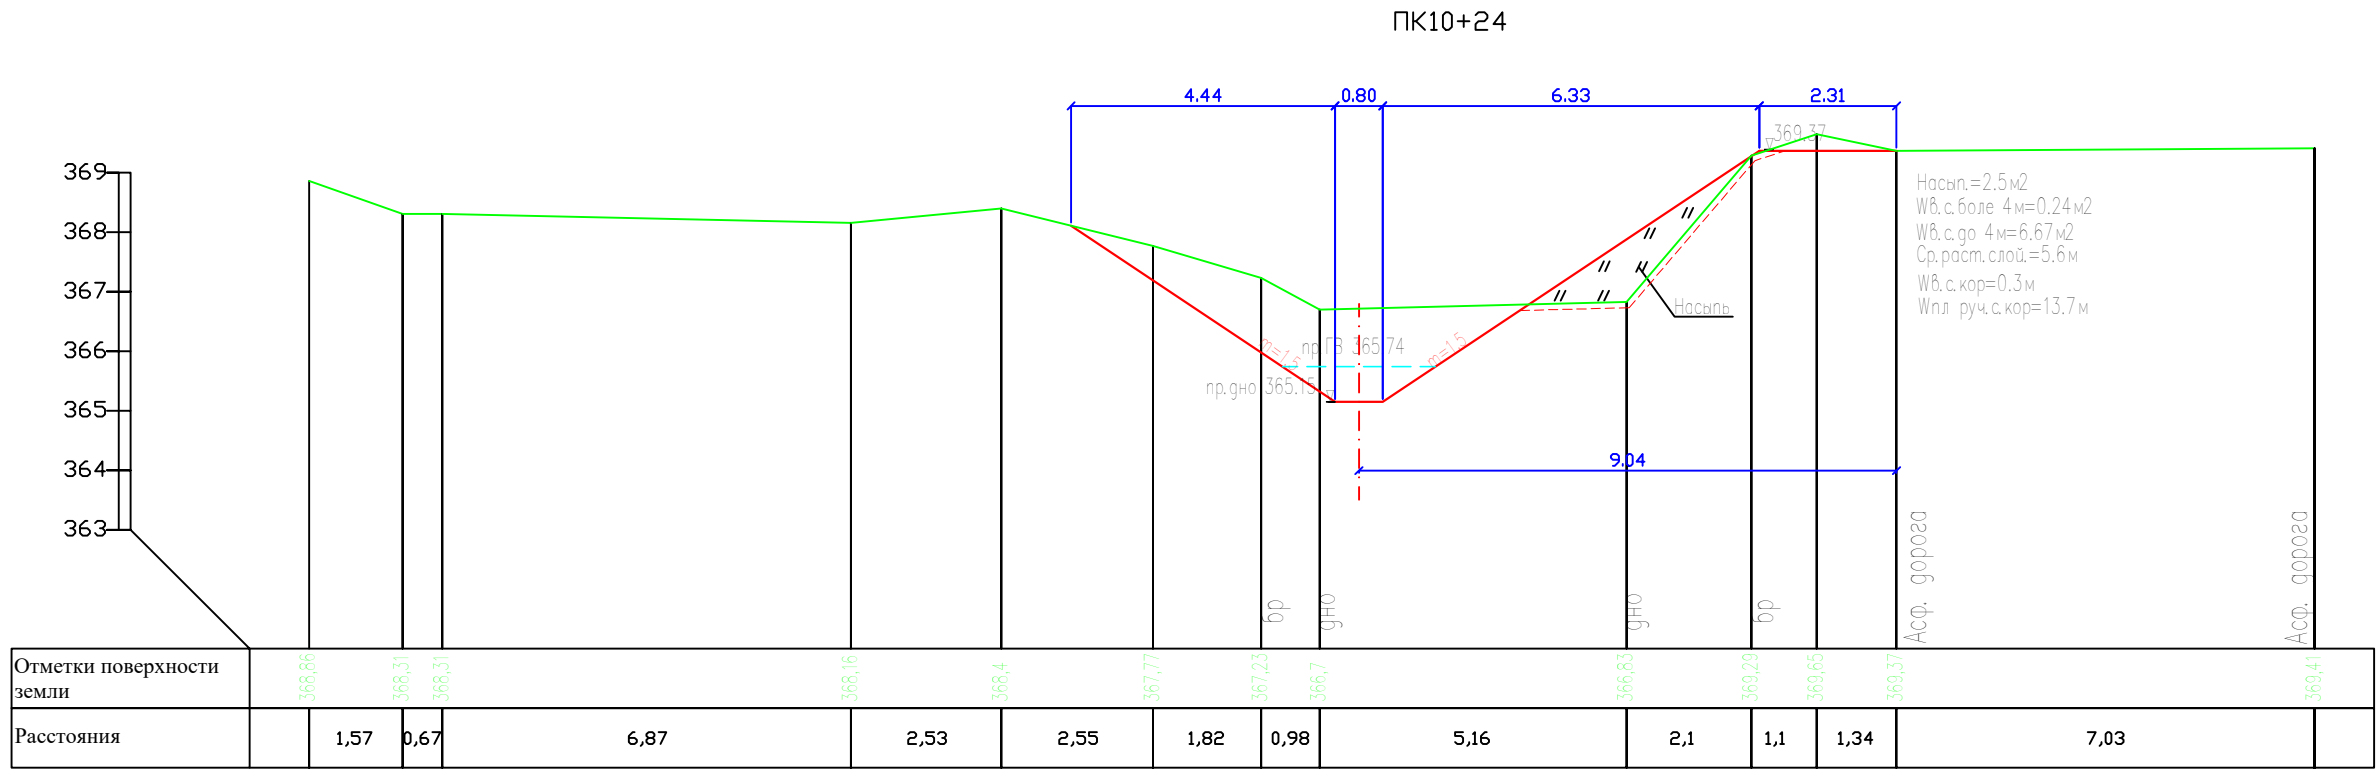


↓ ПК10+24

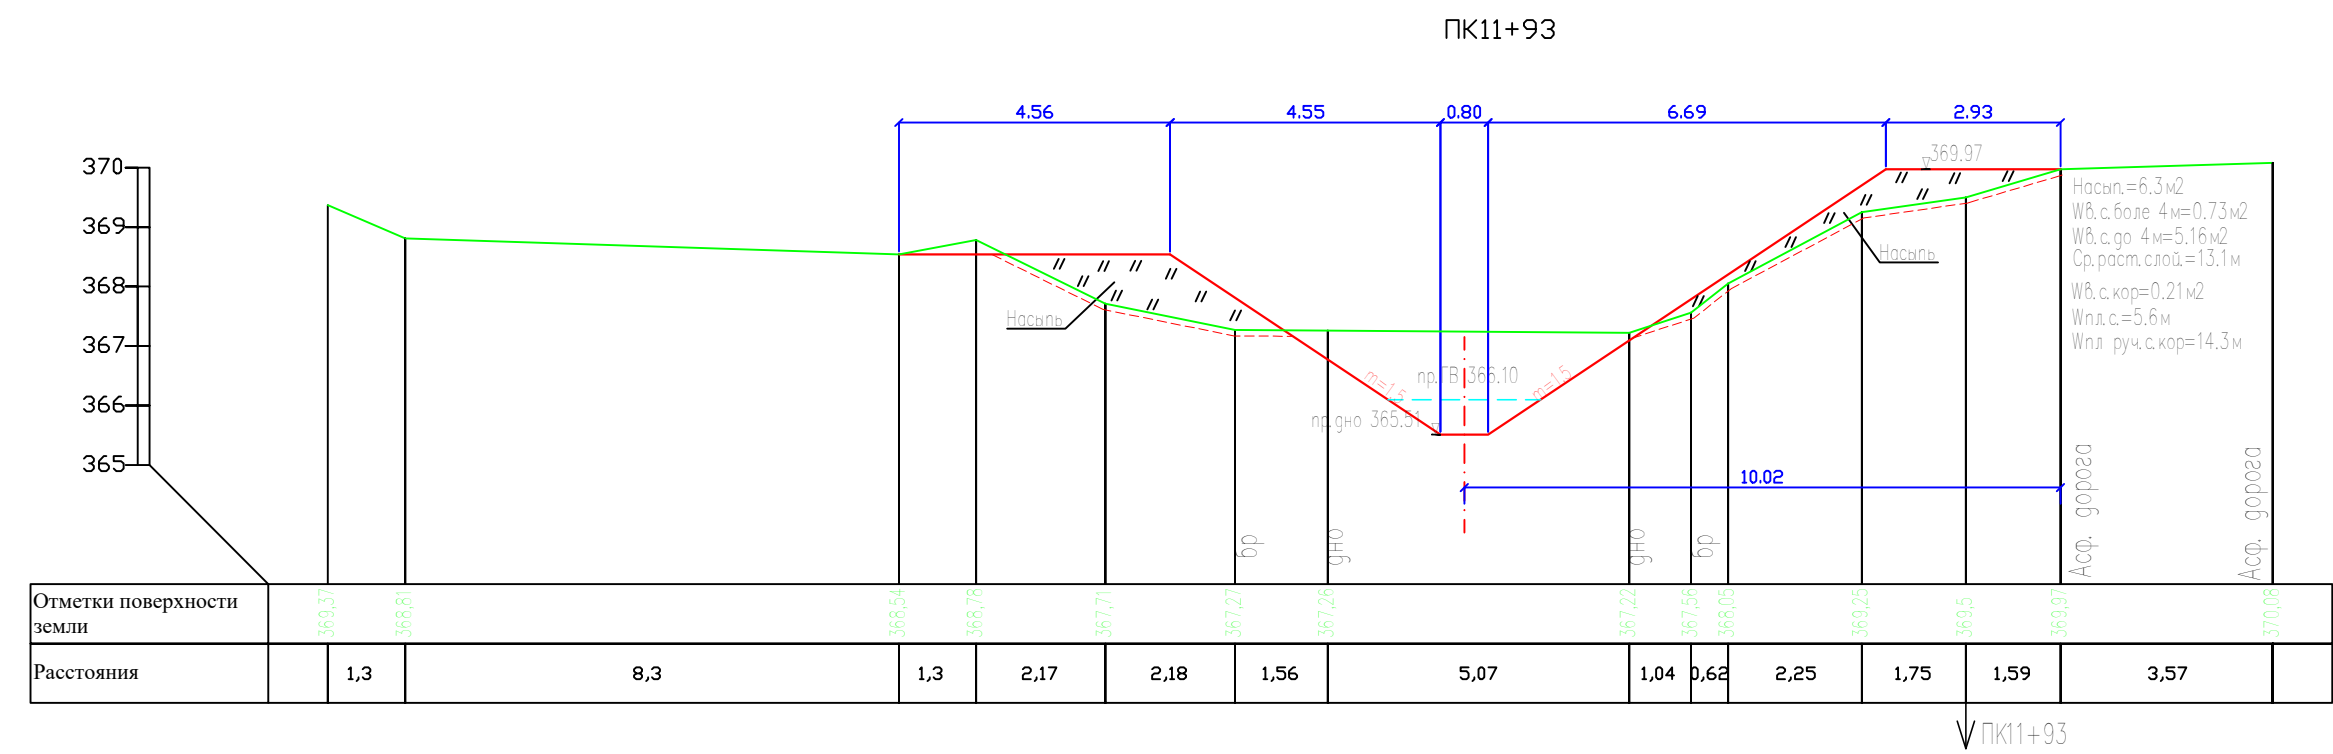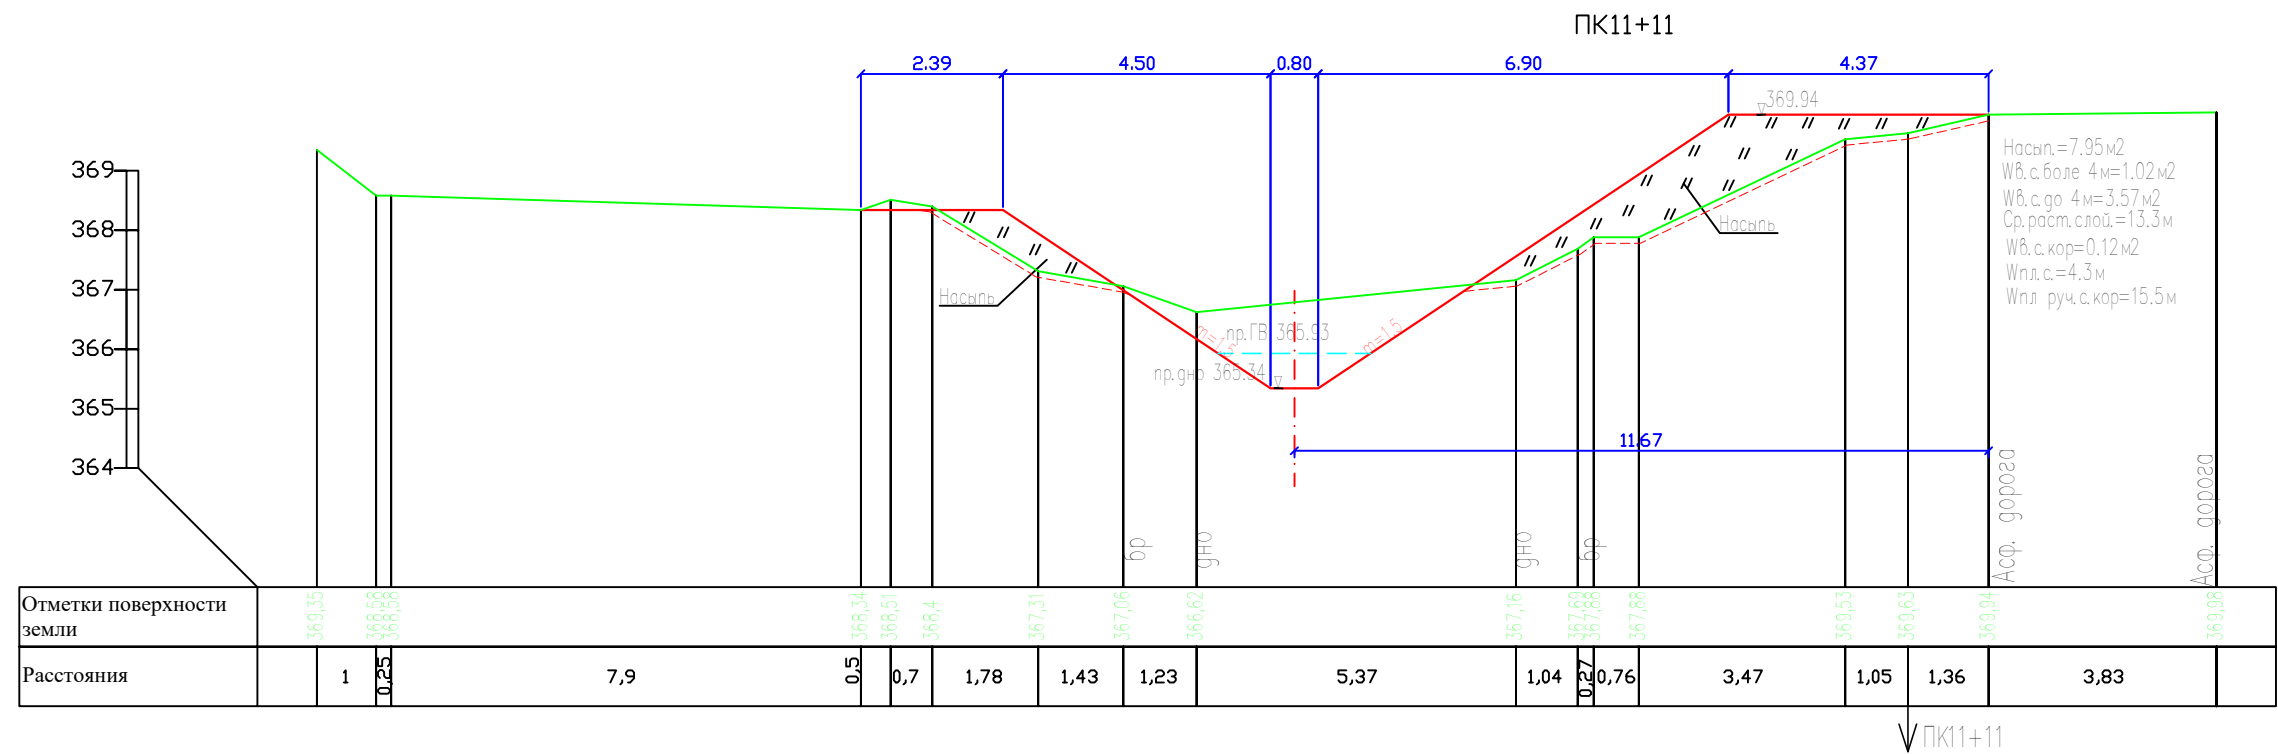

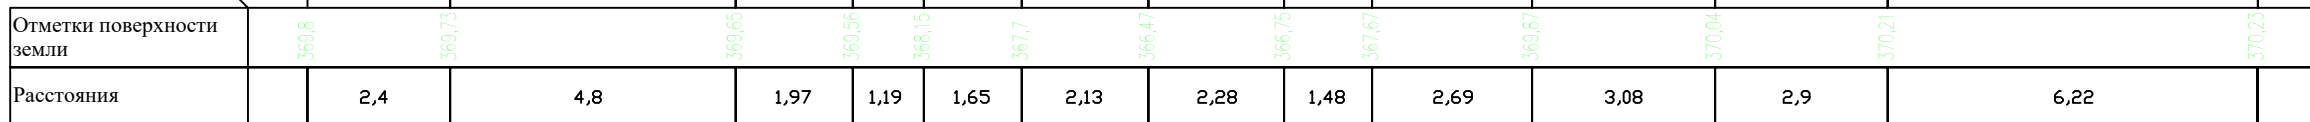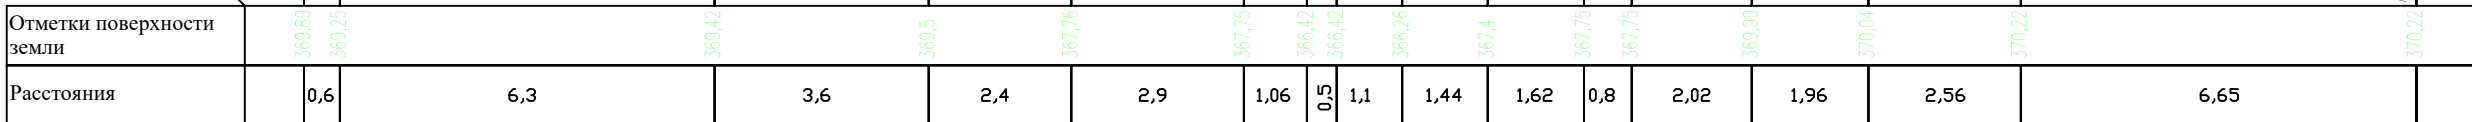

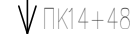


ПК15+26


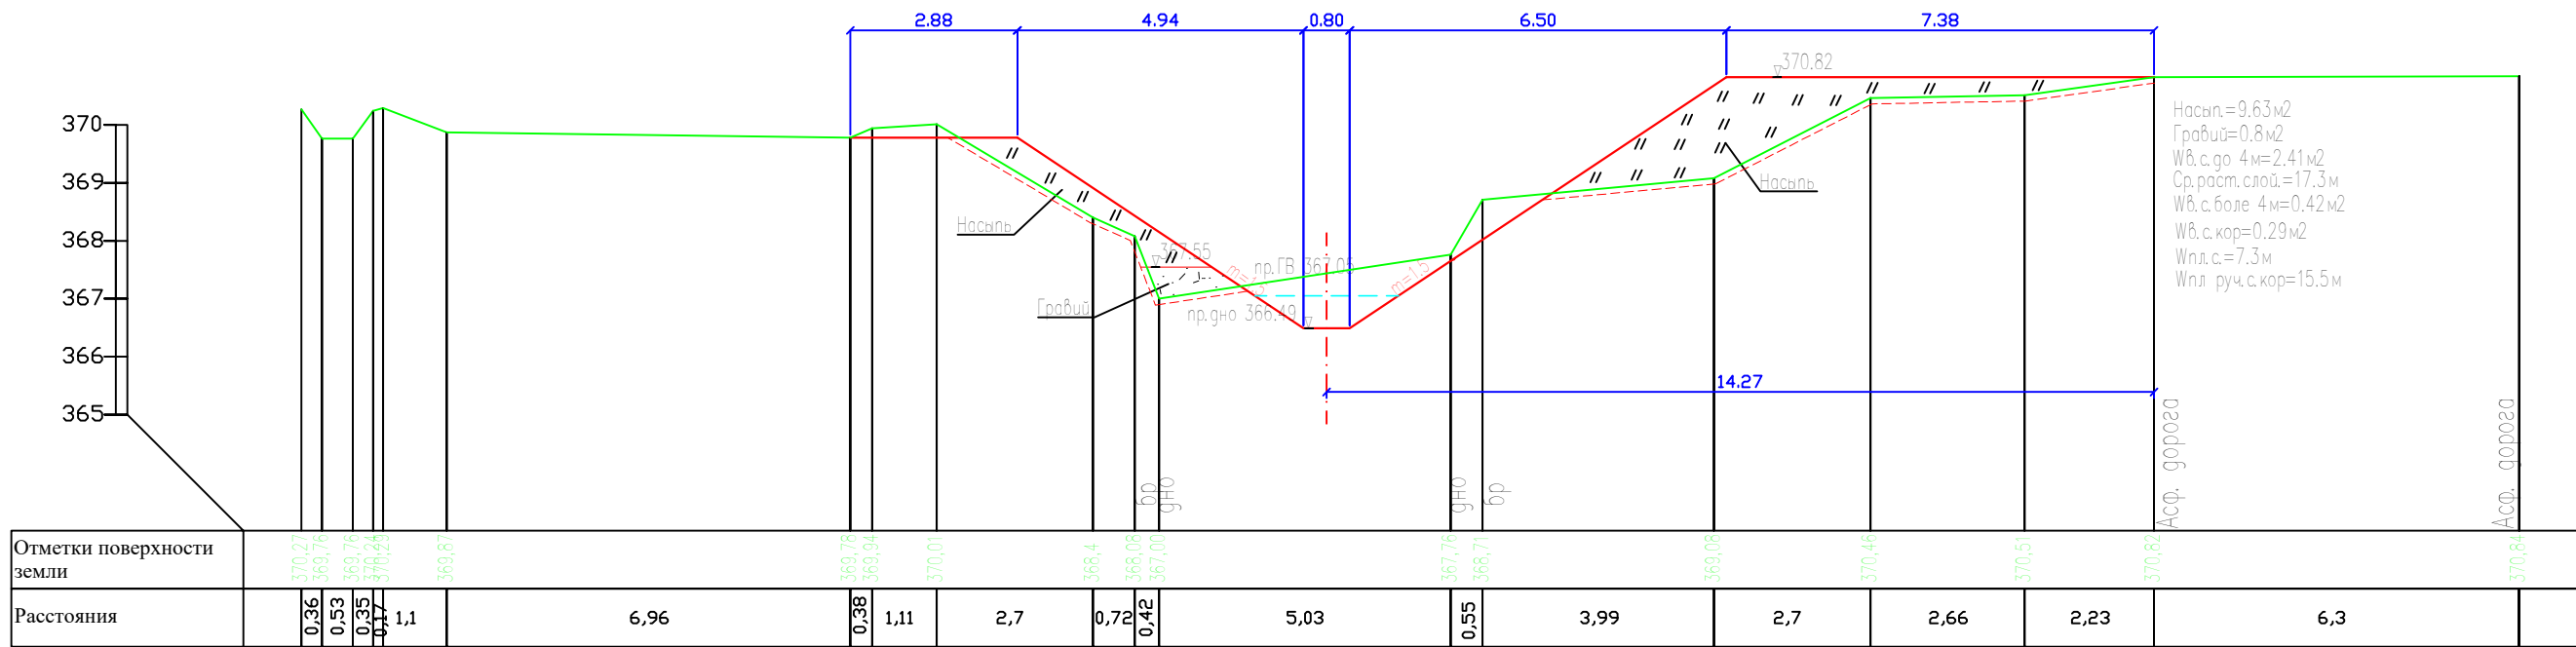




↓ ПК15+26


ПК15+98

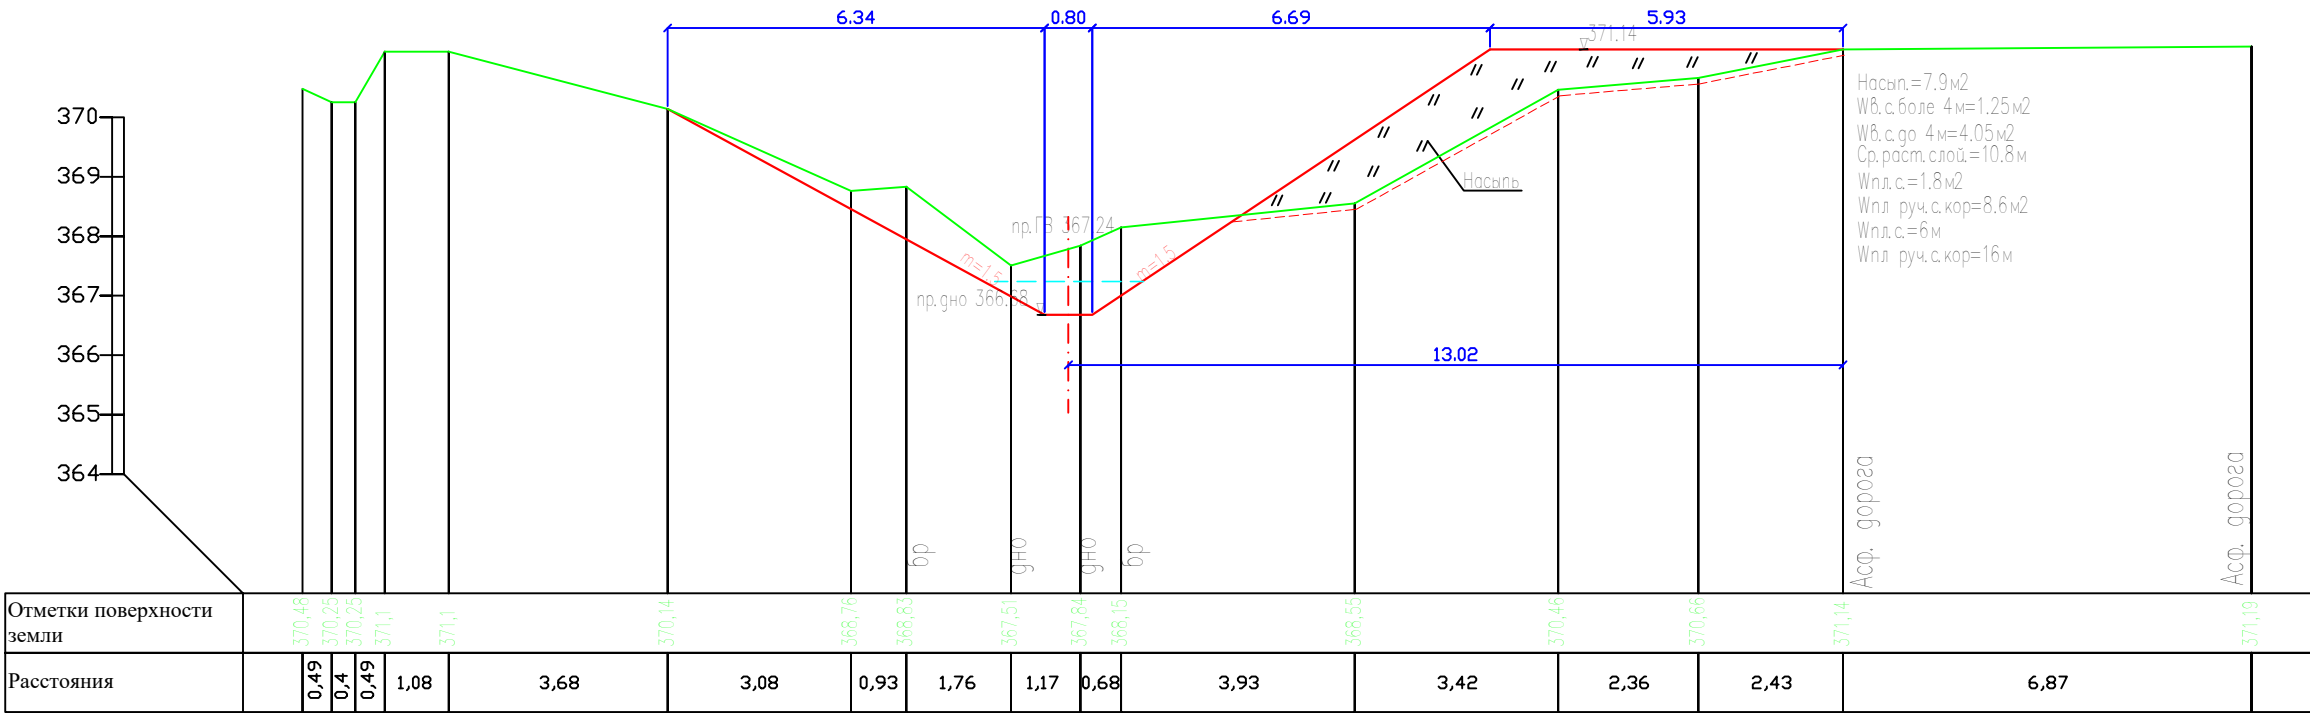

↓ ПК15+98

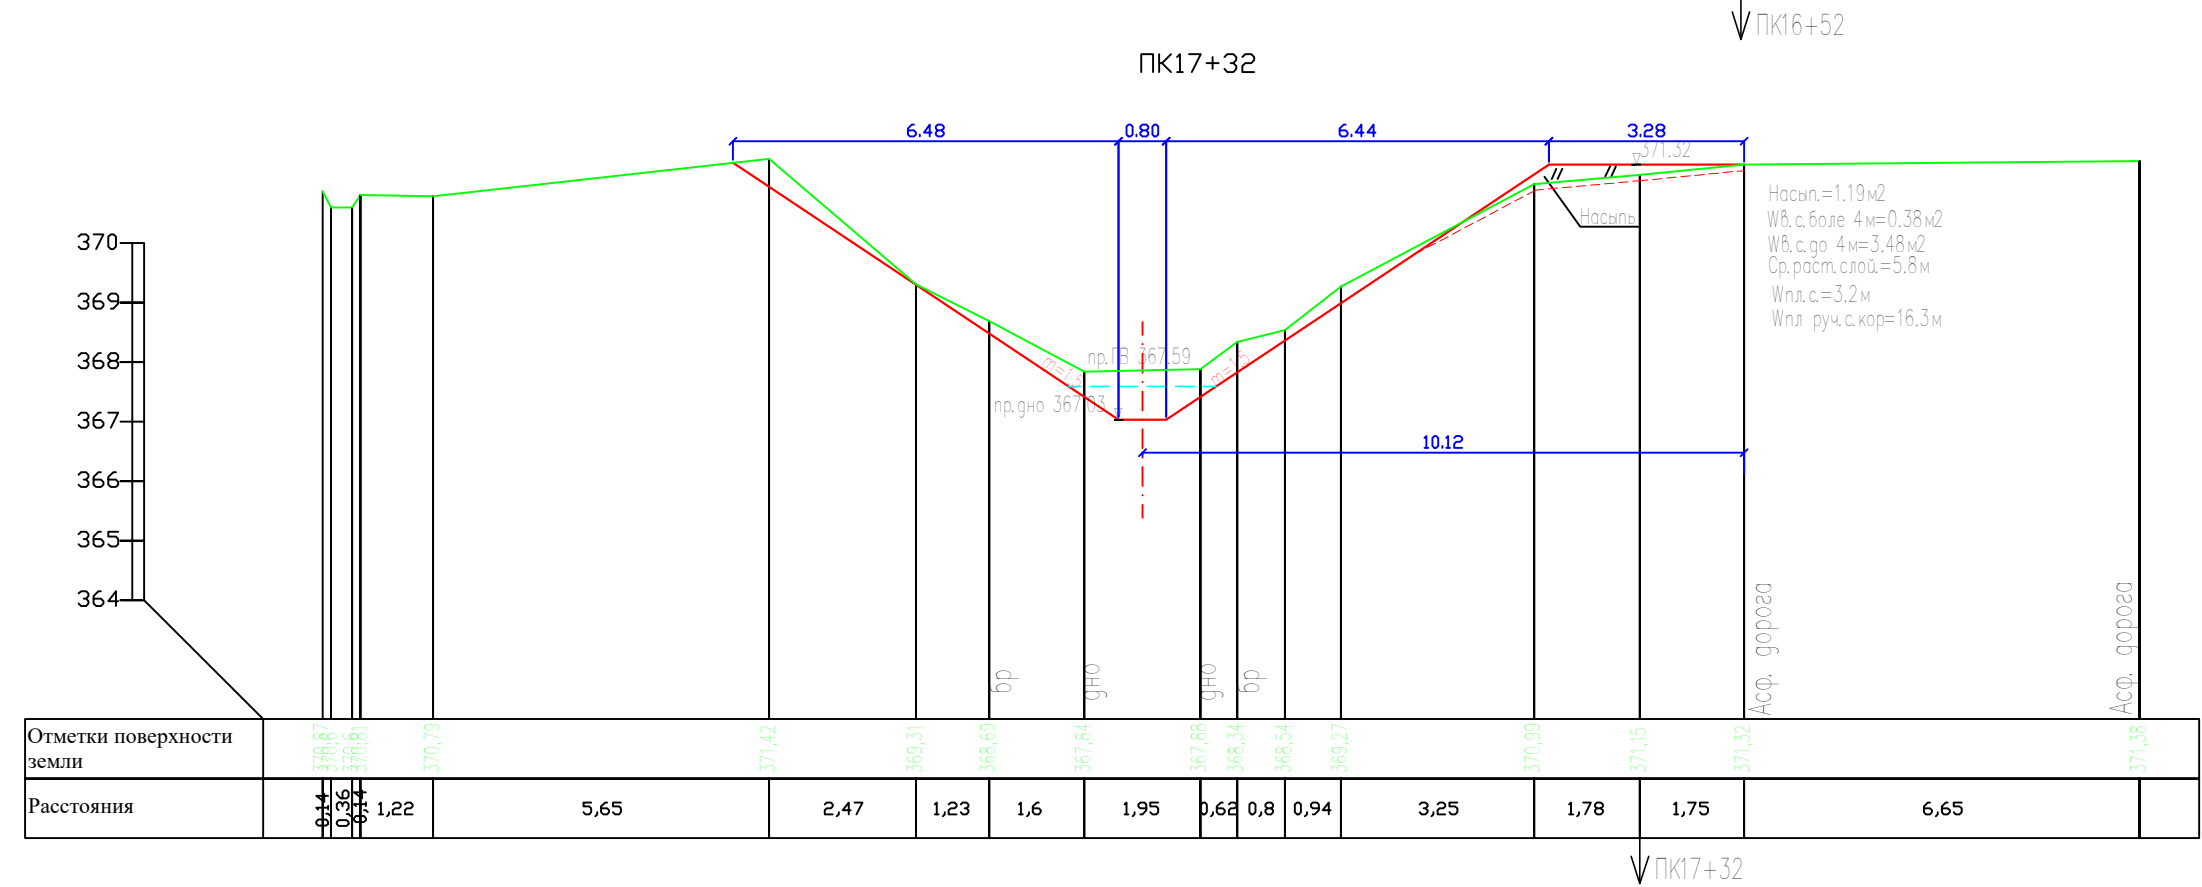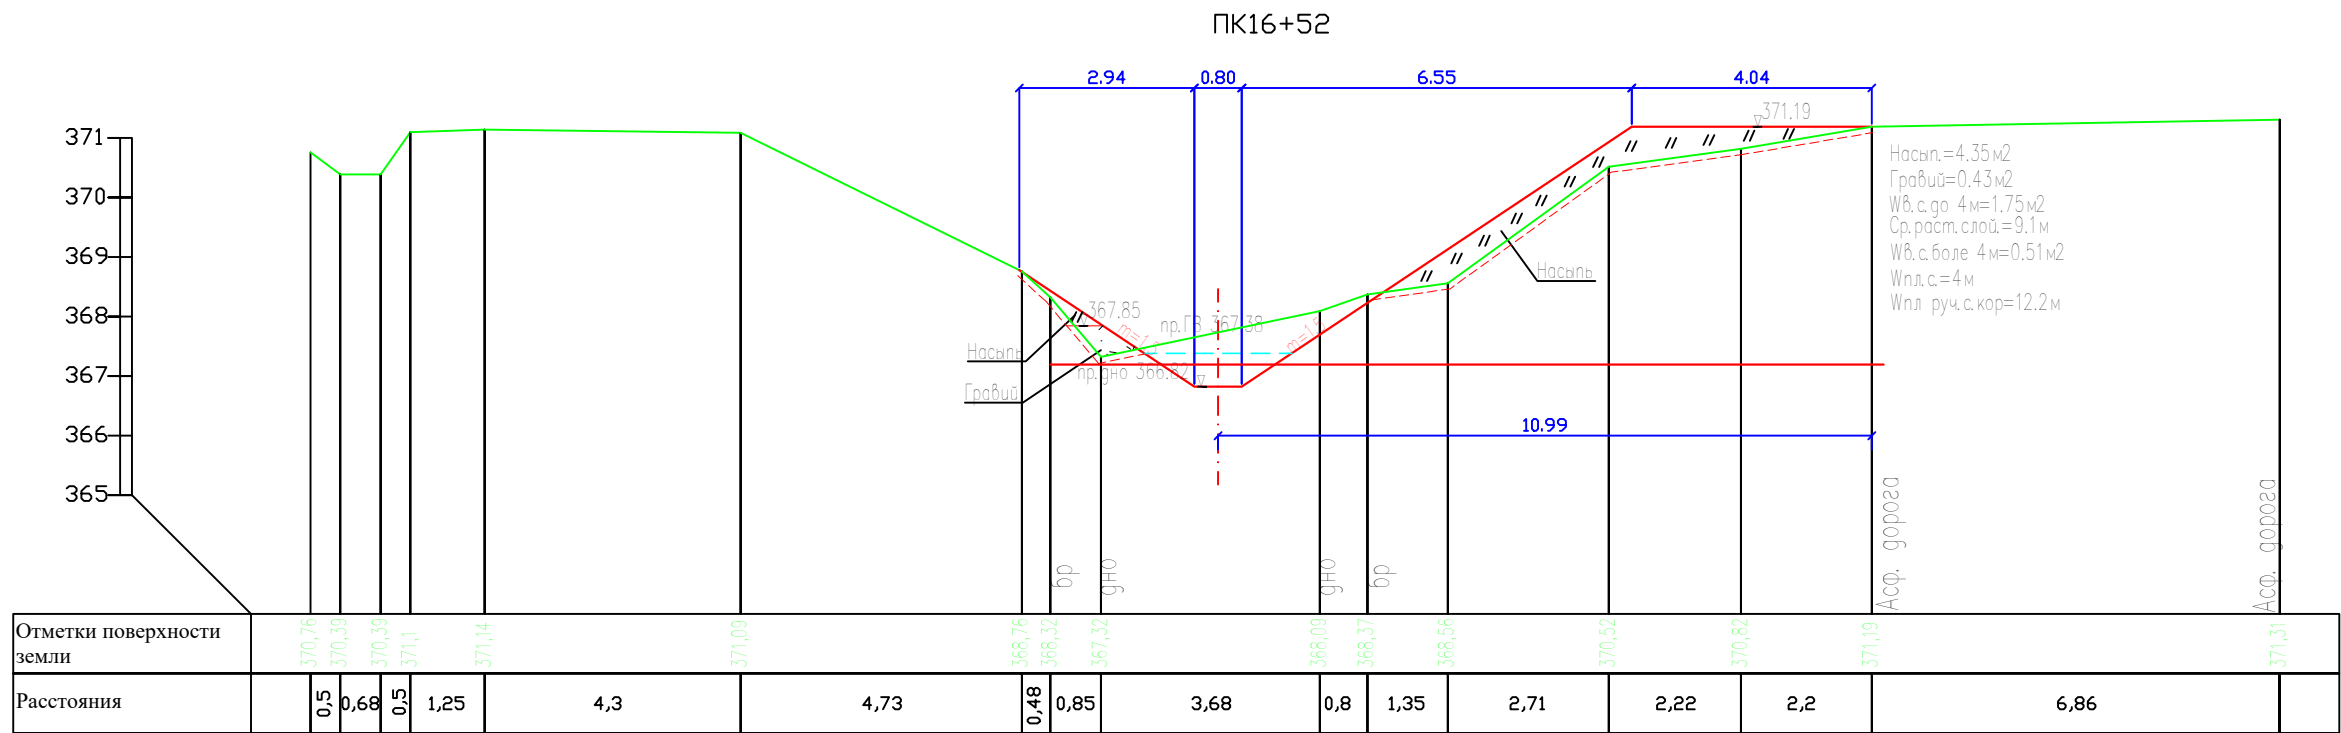


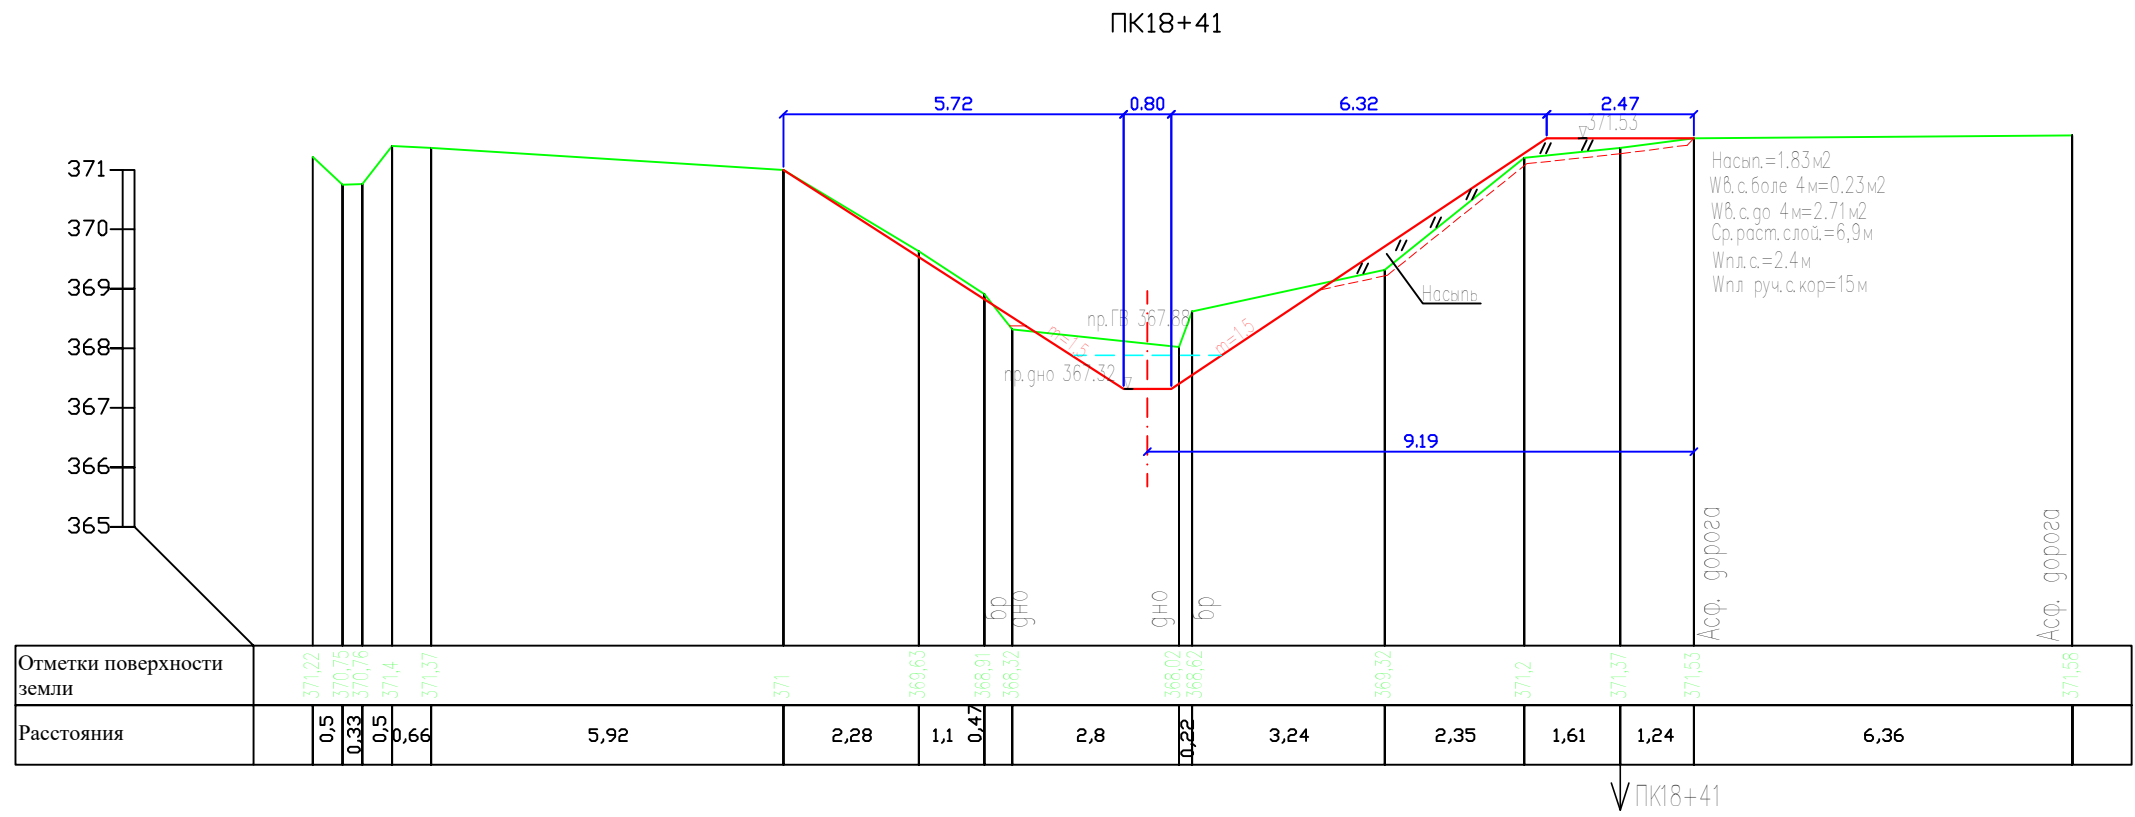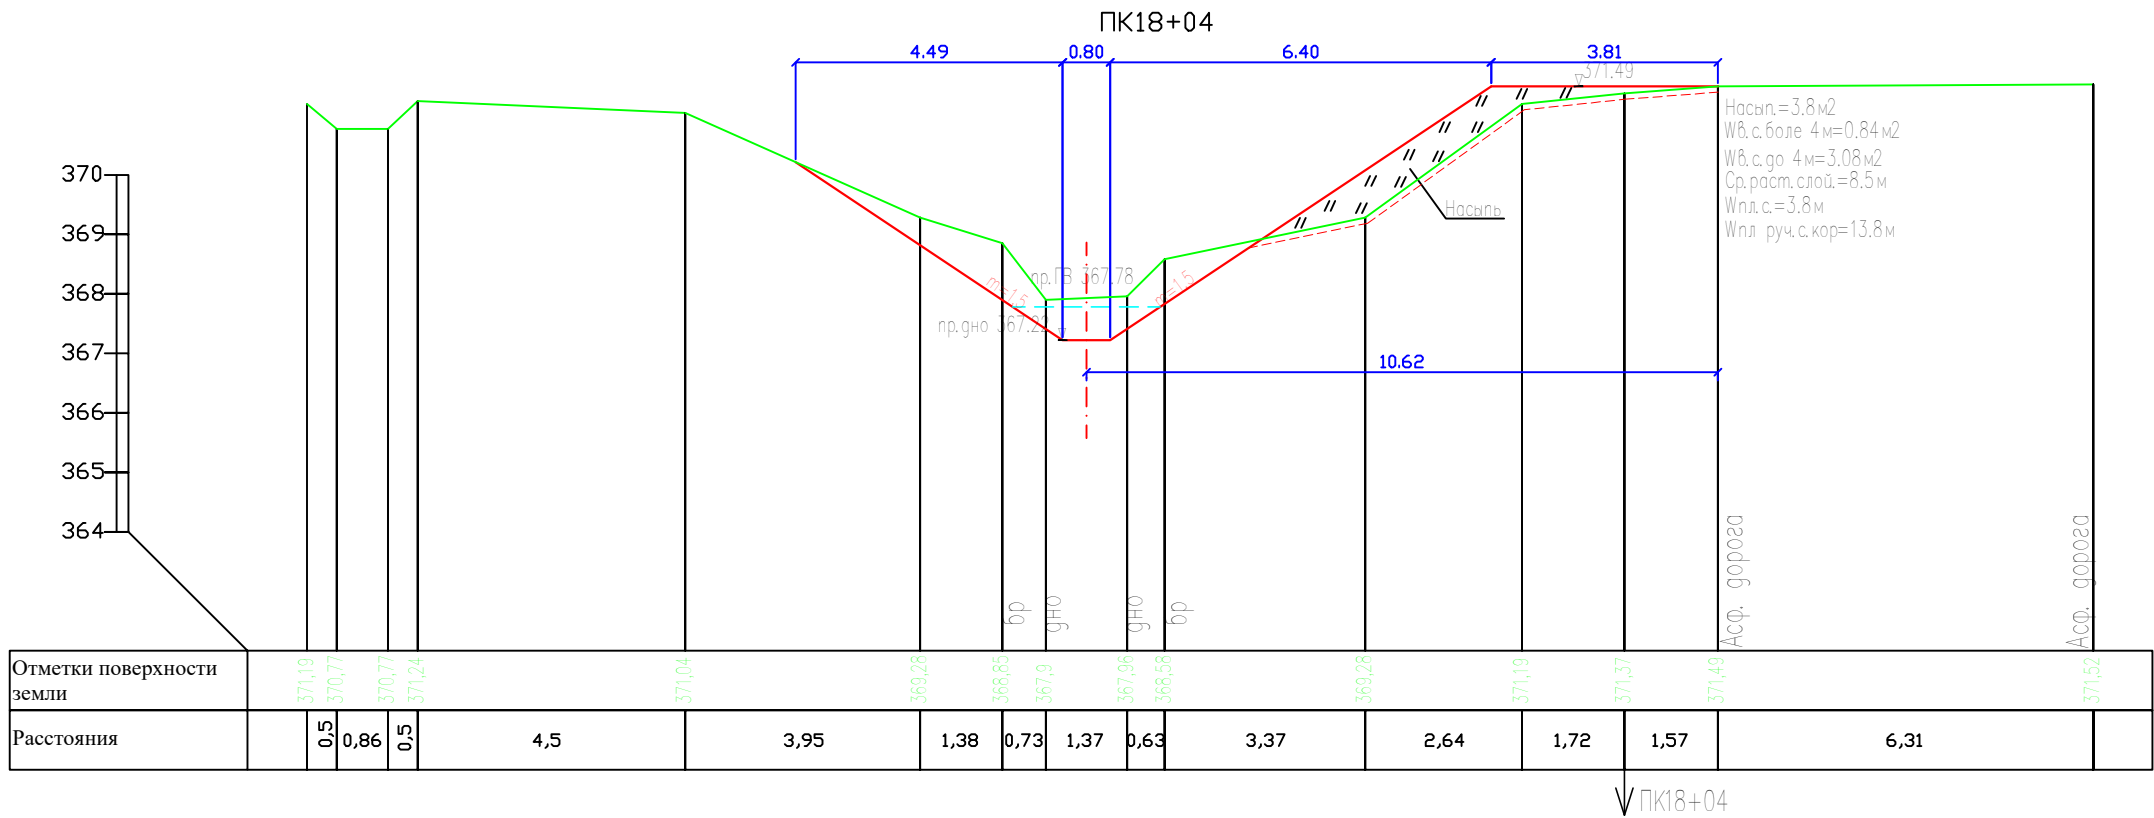

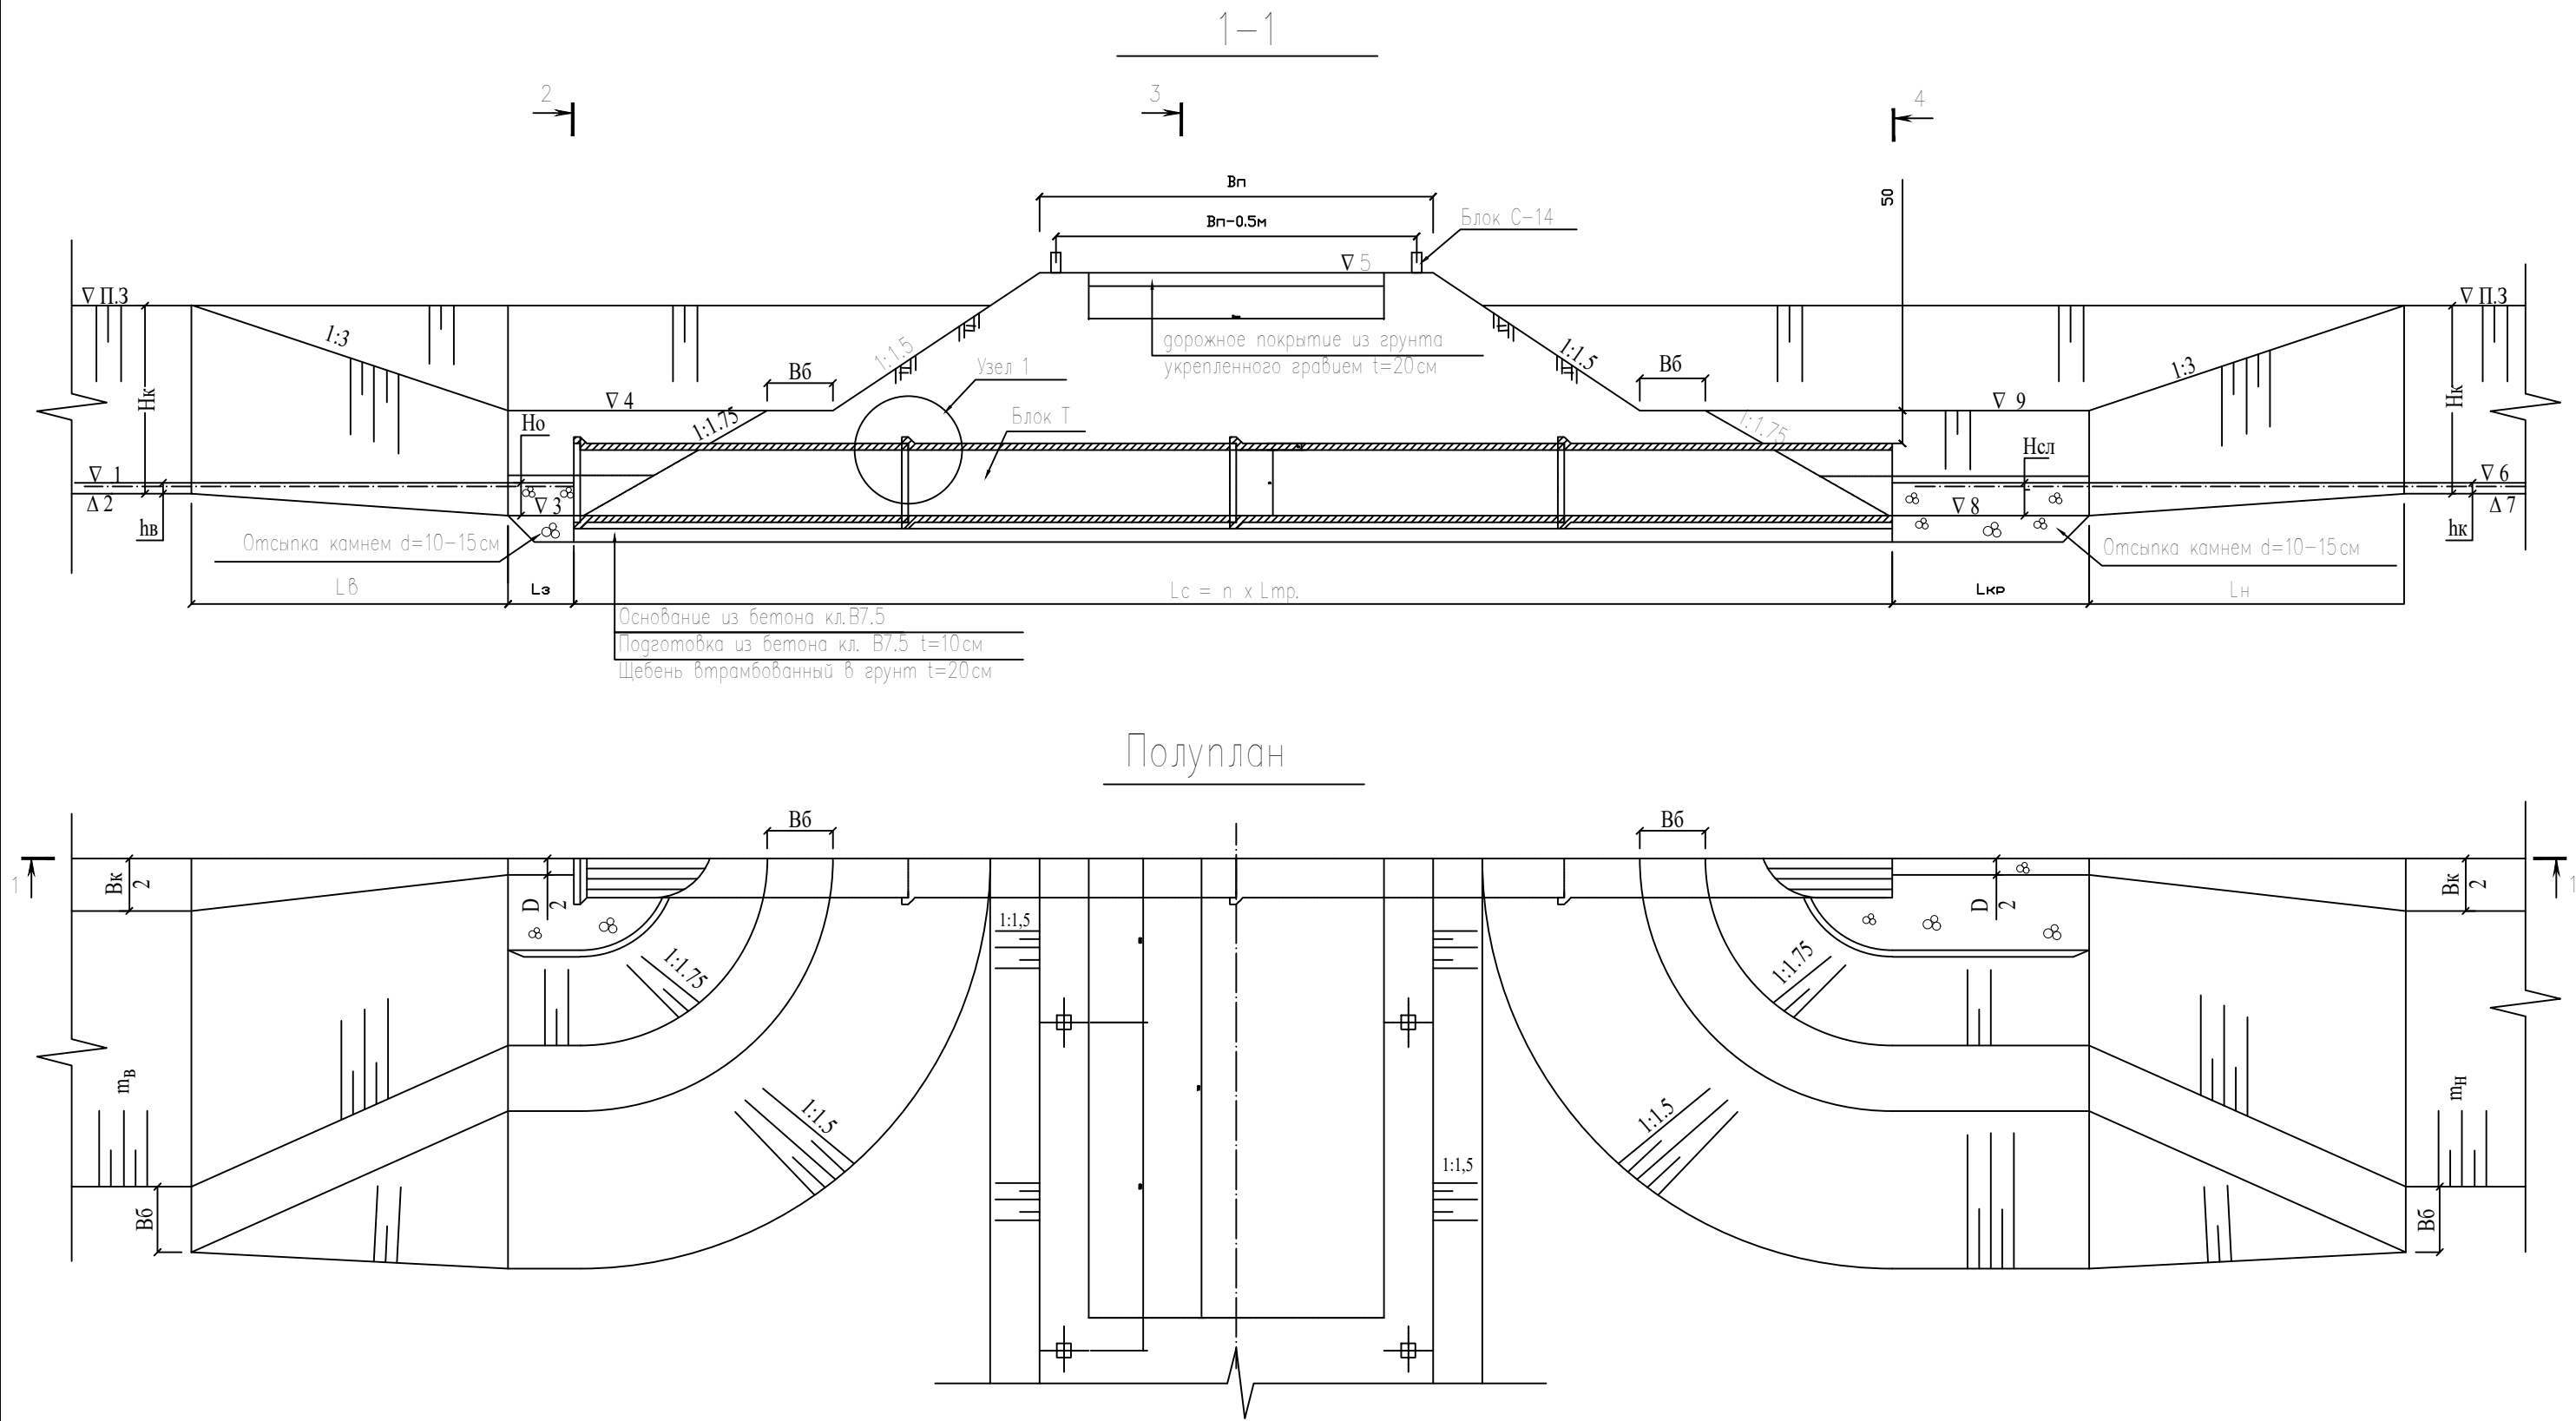


Ведомость привязки ПТК																												
№	Наименование коллектора	Пикет	Шифр	Гидравлические параметры									Отметки									Габариты						
			типо-размер сооруж.	Q м3/с	i ‰	БК м	м	БК м	Нк м	Z м	Но м	Нсл м	√ПЗ	√1	√2	√3	√4	Верх дороги √5	√6	√7	√8	√9	L м	n шт	Вп м	Вб м		Lз м
1	2	3	4	5	6	7	8	9	10	11	12	13	14	15	16	17	18	19	20	21	22	22	23	24	25	26	27	28
1	Чимбой курукской	6+14	ПТК-100	1.0	0.008	0.8	1.5	0.78	2.79	0.08	0.92	0.84	367.03	365.08	364.24	363.99	365.00	367.95	365.00	364.22	363.85	364.61	20.0	8	0.0	1.0	0.5	3.0
2	Чимбой курукской	9+96	ПТК-100	0.9	0.009	0.8	1.5	0.72	4.01	0.15	0.87	0.72	368.82	365.68	365.09	364.84	365.60	368.58	365.53	364.81	364.75	365.51	10.0	4	0.0	1.0	0.5	3.0

Должность:	Ф.И.О.	Подпись:	Бешарик туманидаги Чимбой-Курукской коллекторини РК10+00 дан РК30+80 гача реконструкция қилиш		
ГИП:	Хайдаров Г.		Трубочные переэзди Пк 6+14 и Пк 6+96	Этап	Лист
Составил:	Майрубонов С.			РП	5
Проверил:	Умаралиев И.		План, разрез и ведомость привязки	Листов	12
			ООО "ALO SIFATLOVINA" Фирма 2026 г.		

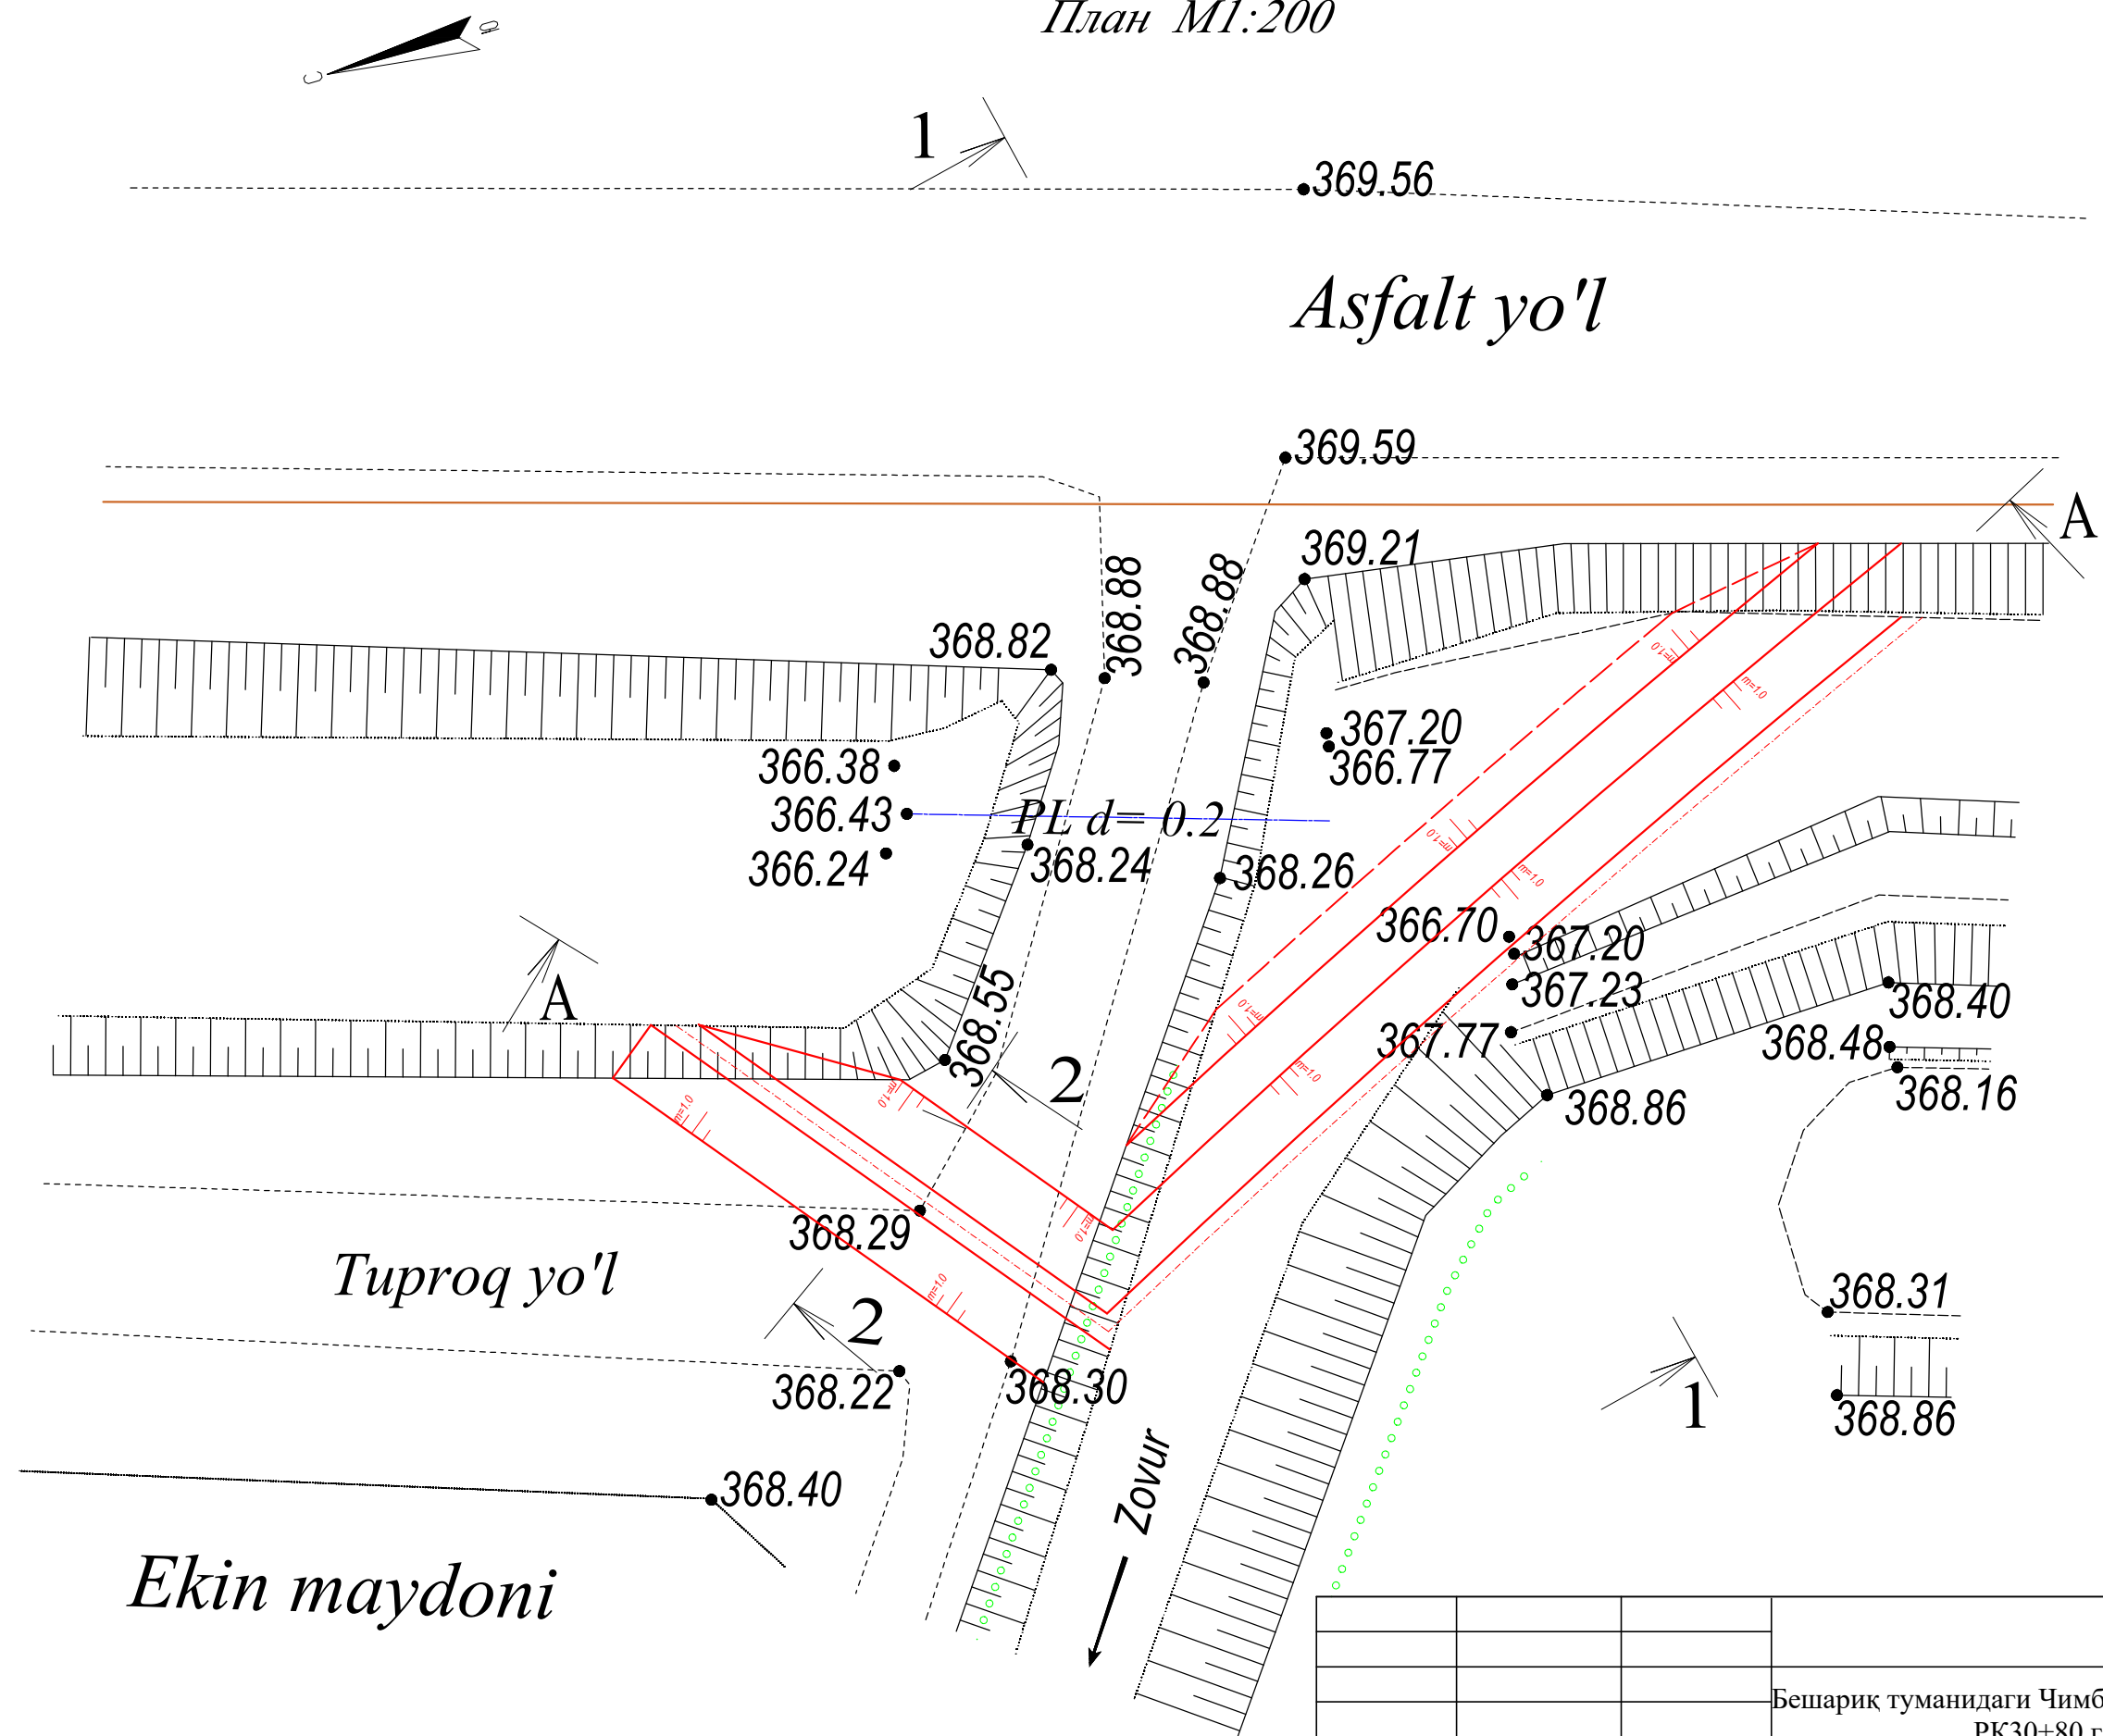


			Бешарик туманидаги Чимбой-Куруксой коллекторини РК10+00 дан РК30+80 гача реконструкция қилиш		
Должность	Ф.И.О.	Подпись	Обводной русла Пк 9+96	Этап	Лист
ГИП:	Хайдаров Г.			РП	9
Составил:	Маърубжонов С				Листов
Проверил:	Умаралиев.И				12
			План М1:200		
			 ООО "ALO SIFATLOYIHA" Фаргона 2026 г.		

Разрез А-А
М1:100

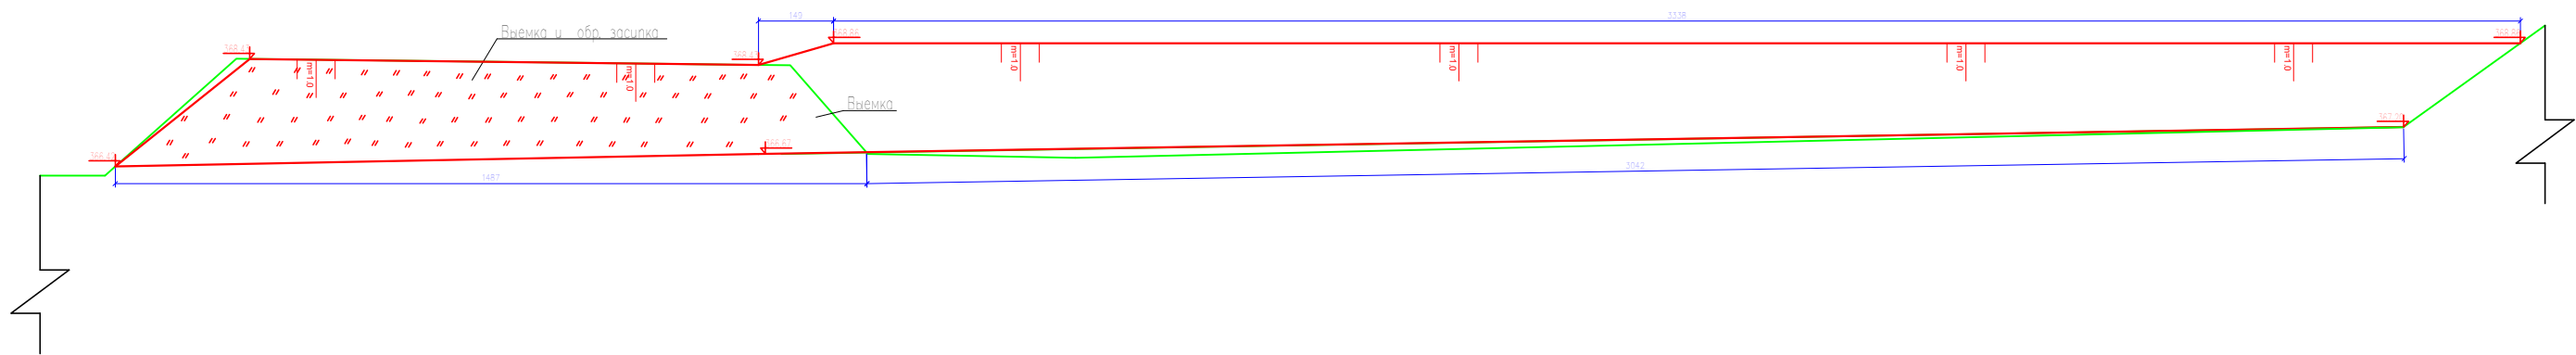

Разрез I-I
М1:50

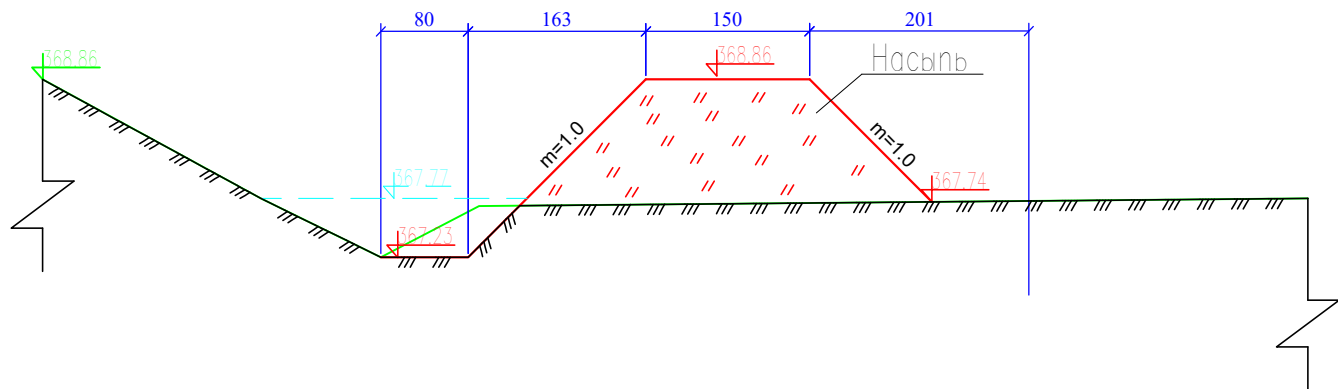

Разрез II-II
М1:50

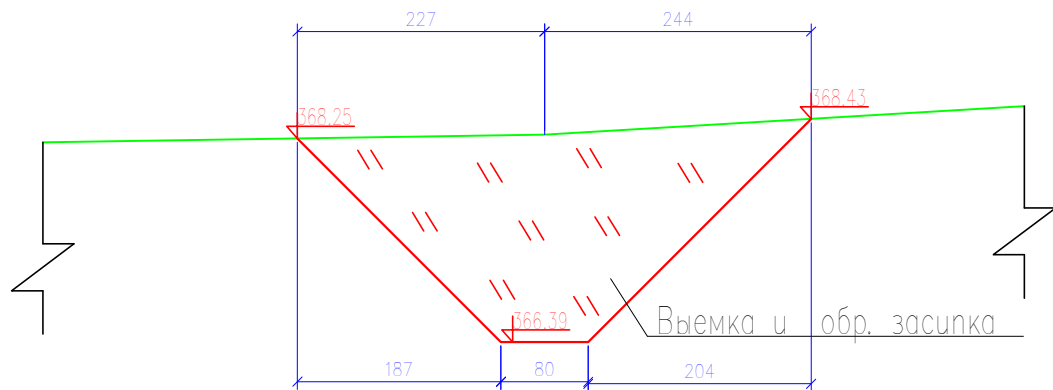


ТАБЛИЦА ОБЪЕМОВ РАБОТ			
№ п/п	Наименование работ	Ед. изм.	Количество
1	2	3	4
1. Земляные работы.			
1.1	Выемка перемычки	м3	79
1.2	Обратная засыпка перемычки	м3	79
1.3	Насыпь	м3	99.0

			Бешариқ туманидаги Чимбой-Куруксой коллекторини РК10+00 дан РК30+80 гача реконструкция қилиш		
Должность	Ф.И.О.	Подпись	Обводной русла Пк 9+96	Этап	Лист
ГИП:	Хайдаров Г.	<i>Хайдаров Г.</i>		РП	10
Составил:	Маърубожонов С	<i>Маърубожонов С.</i>			Листов
Проверил:	Умаралиев.И	<i>Умаралиев.И.</i>			12
			Разрез А-А, I-I, II-II, III-III Таблица объемов работ		

План М1:500



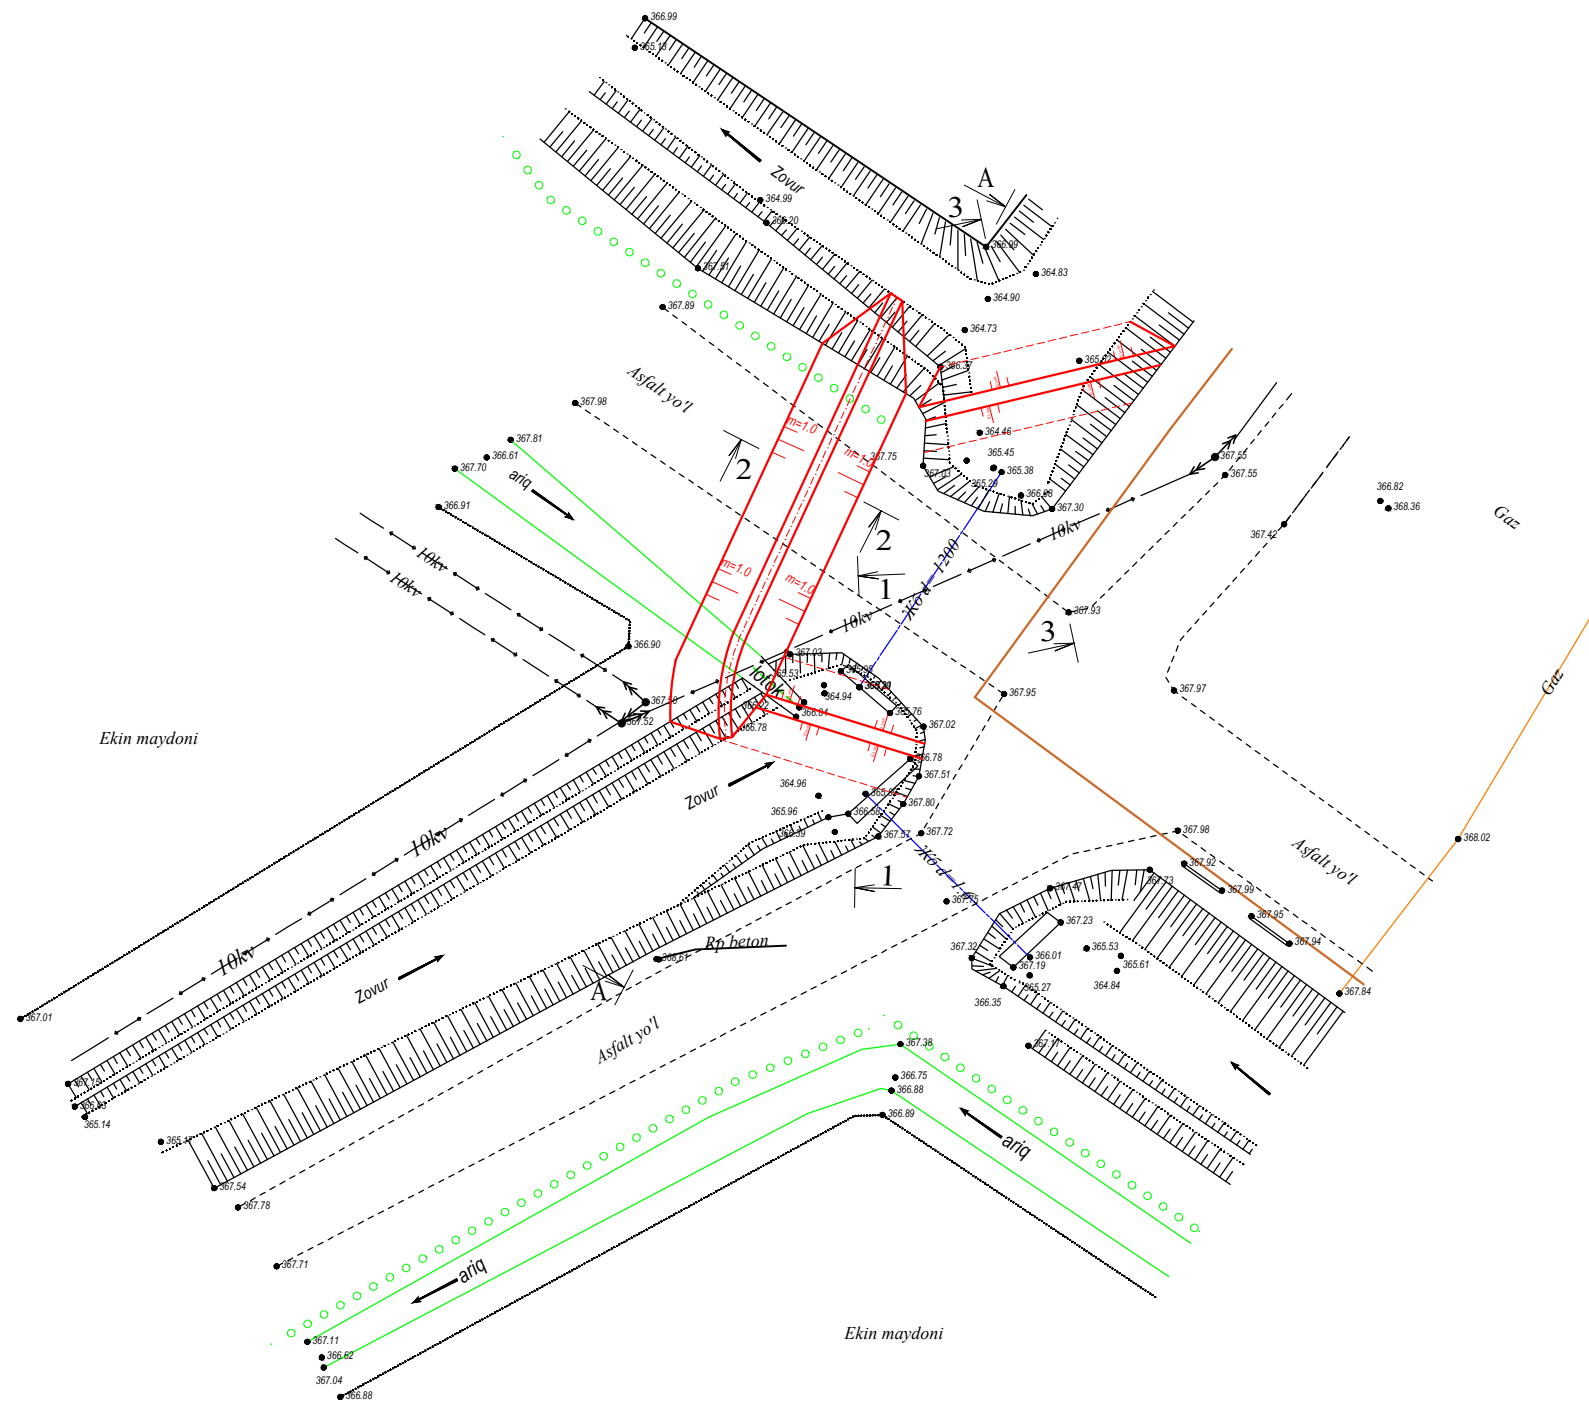


ТАБЛИЦА ОБЪЕМОВ РАБОТ


№ п/п	Наименование работ	Количество	
		Ед.изм	ПК0
1	2	3	4
1.Земляные работы.			
1.1	Выемка перемычка	м3	308.0
1.2	Обратная засыпка перемычка	м3	308.0
1.3	Насыпь	м3	255.0
1.4	Разломка бетон с помощью фрезы	м²	175.0
1.5	Плотный мелкозернистый горячий асфальт t=8см марка П тип В	м²/т	175/33.25

			Бешариқ туманидаги Чимбой-Куруқсой коллекторини РК10+00 дан РК30+80 гача реконструкция қилиш			
Должность	Ф.И.О.	Подпись	Обводной русла Пк 6+14	Этап	Лист	Листов
ГИП:	Хайдаров Г.			РП	7	12
Составил:	Маърубонов С					
Проверил:	Умаралиев.И					
			План М1:500		ООО "ALO SIFATLOYIHA" Фаргона 2026 г.	


Разрез А-А
М1:100

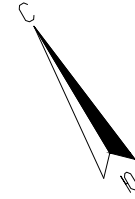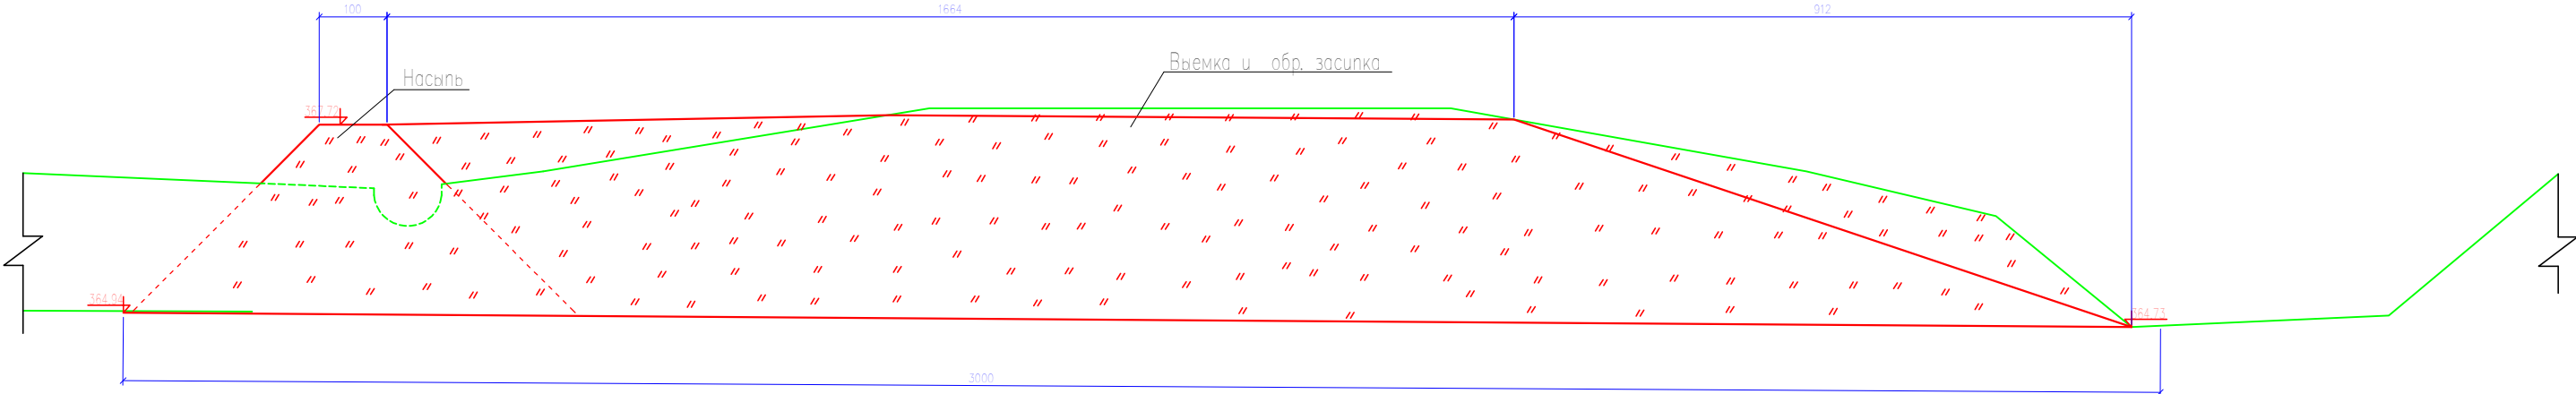


Разрез I-I
М1:100

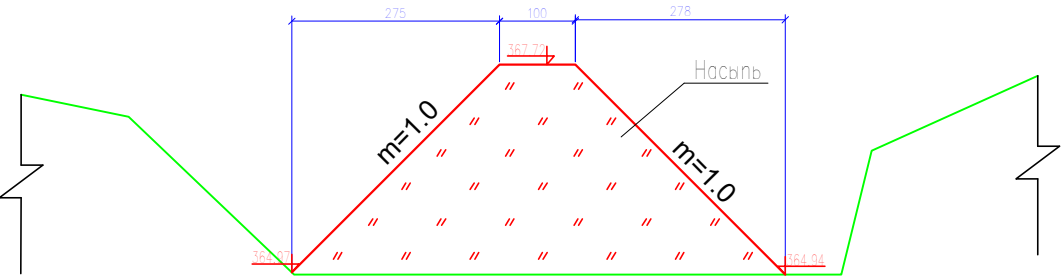


Разрез II-II
М1:100



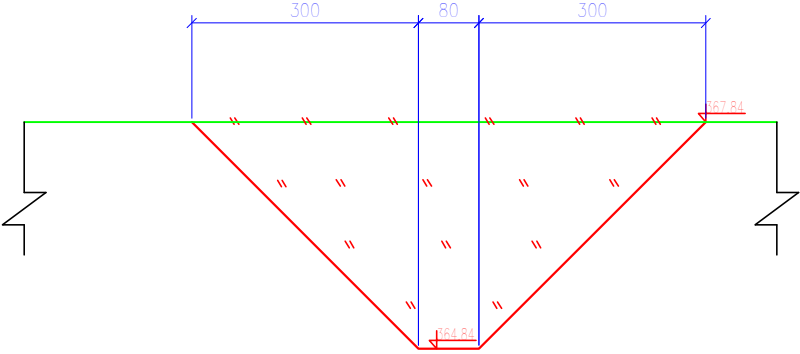


Разрез III-III
М1:100

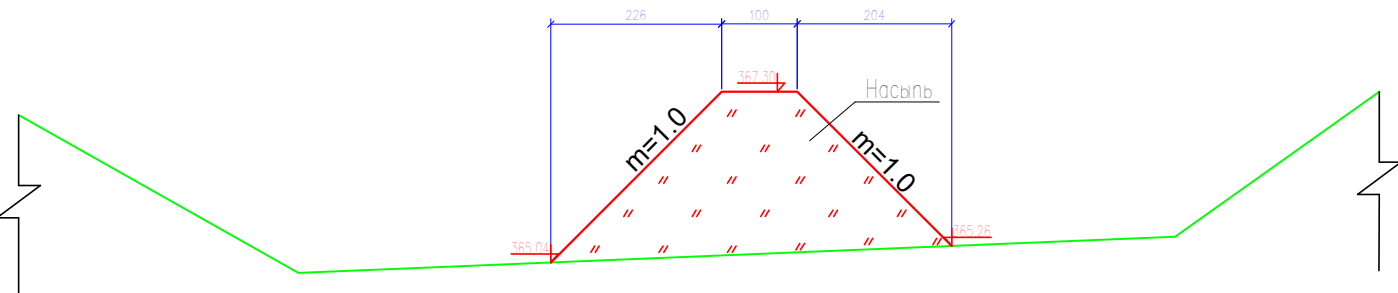


			Бешарик туманидаги Чимбой-Куруксой коллекторини РК10+00 дан РК30+80 гача реконструкция қилиш			
Должность	Ф.И.О.	Подпись	Обводной русла Пк 6+14	Этап	Лист	Листов
ГИП:	Хайдаров Г.			РП	8	12
Составил:	Маърубжонов С					
Проверил:	Умаралиев.И					
			Разрез А—А, I—I,II—II,III—III Таблица объемов работ	 ООО "ALO SIFATLOYIHA" Фаргона 2026 г.		

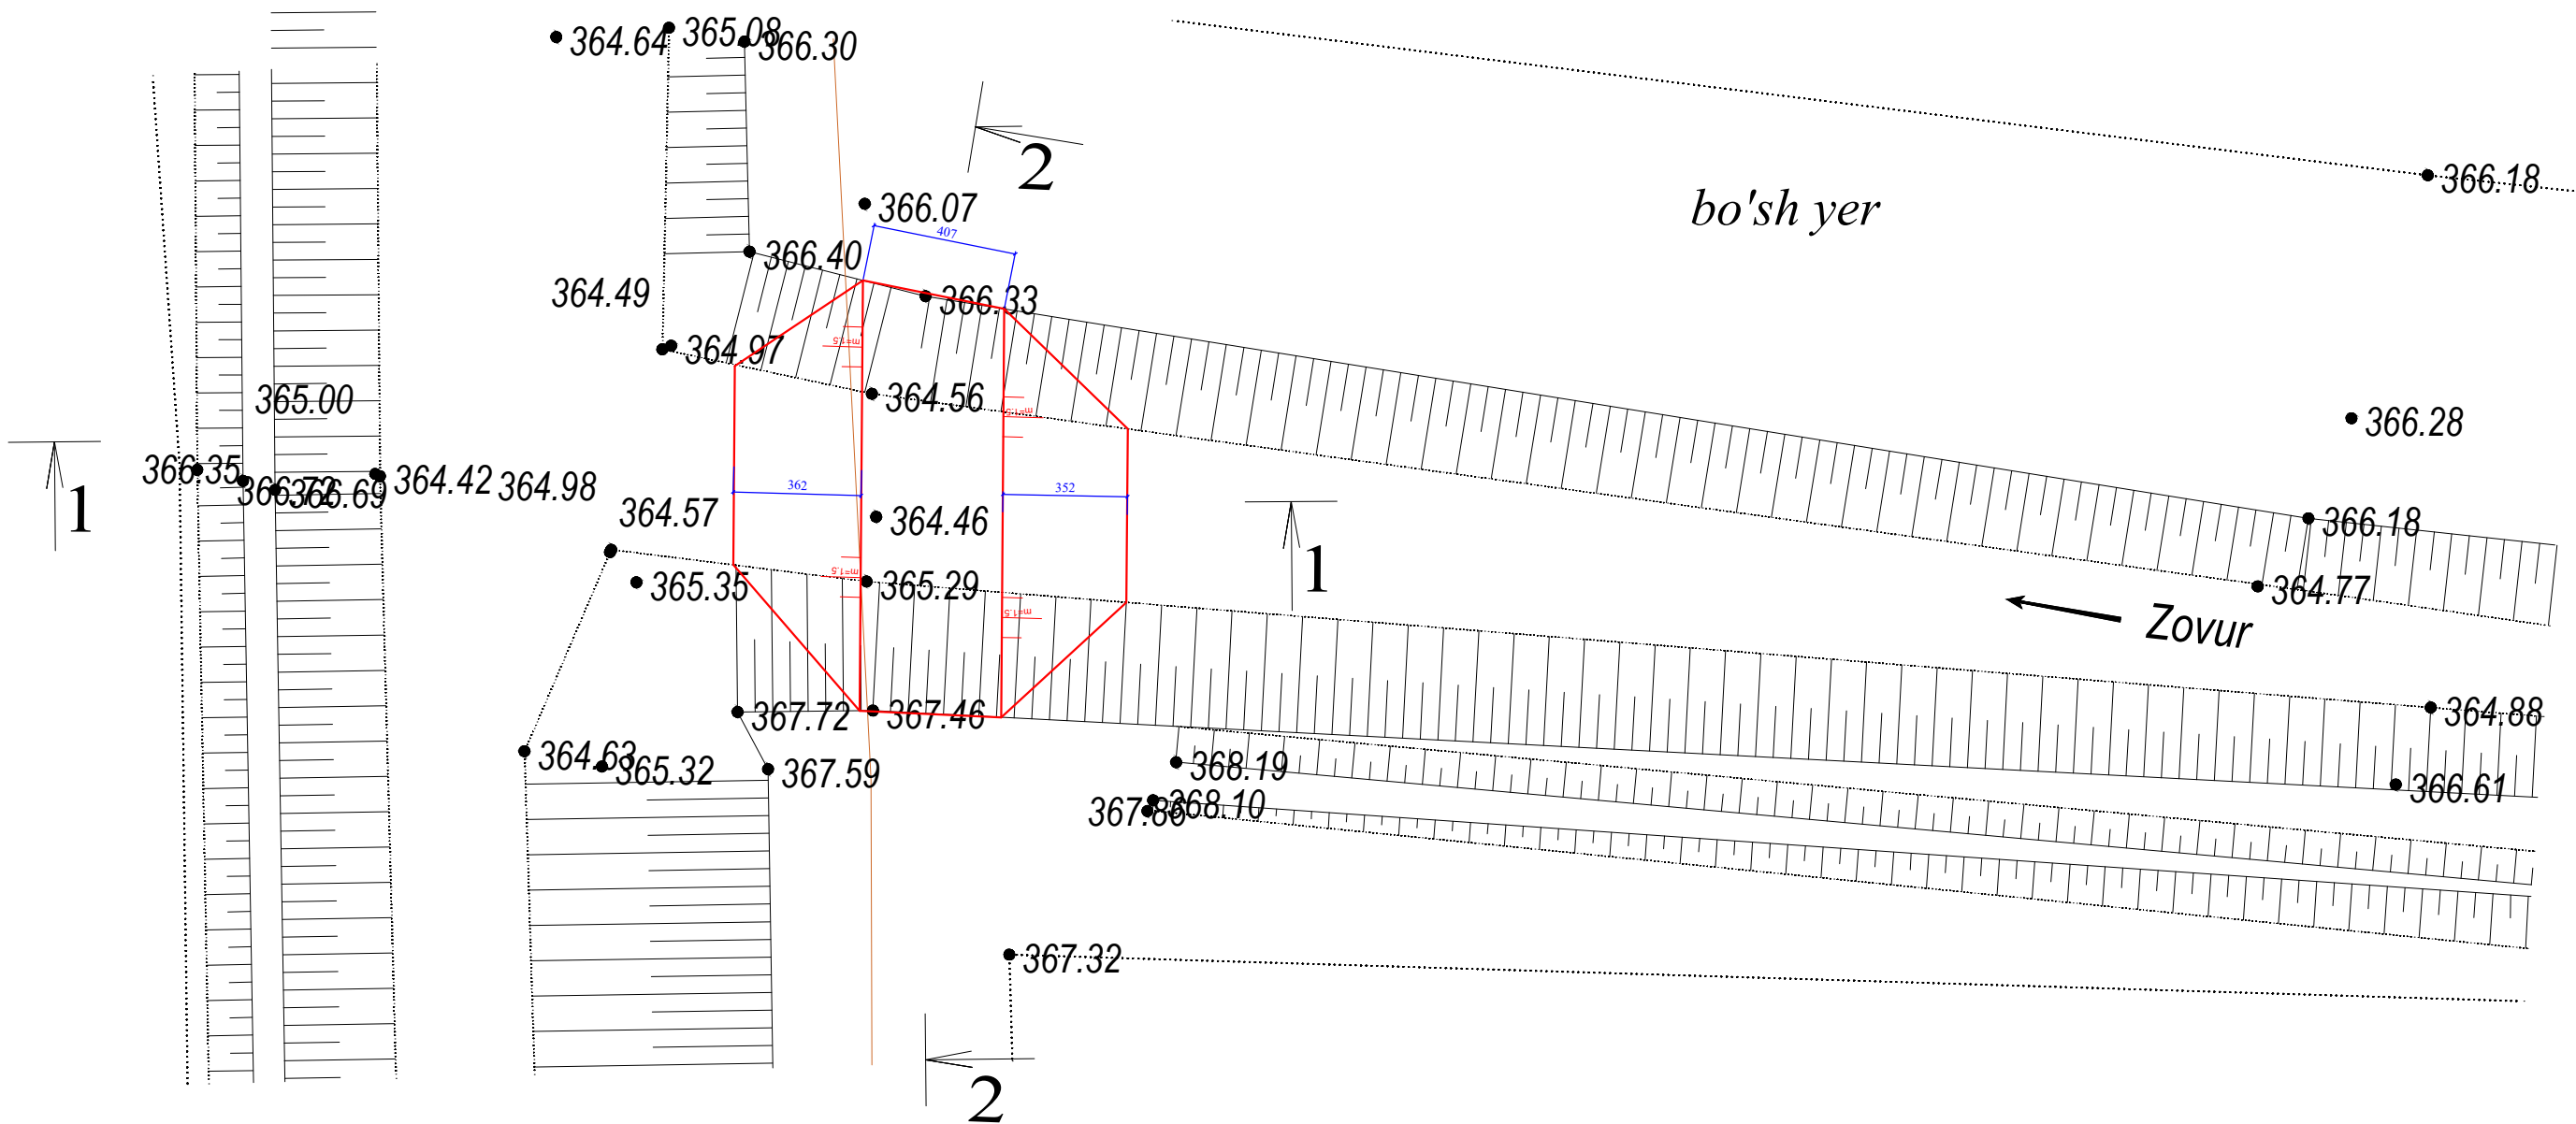

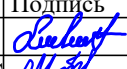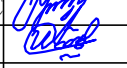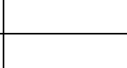			Бешарик туманидаги Чимбой-Куруксой коллекторини РК10+00 дан РК30+80 гача реконструкция қилиш			
Должность	Ф.И.О.	Подпись				
ГИП:	Хайдаров Г.		Временный дамба Пк 2+18	Этап	Лист	Листов
Составил:	Маърубжонов С			РП	11	12
Проверил:	Умаралиев.И		План М1:200		 ООО "ALO SIFATLOYIHA" Фаргона 2026 г.	

Разрез I-I
M1:100

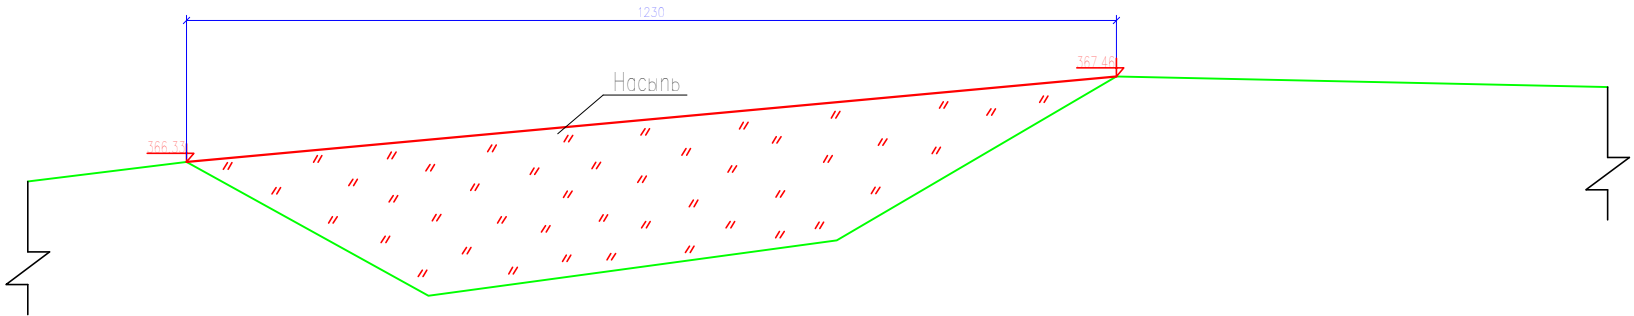

Разрез II-II
M1:100

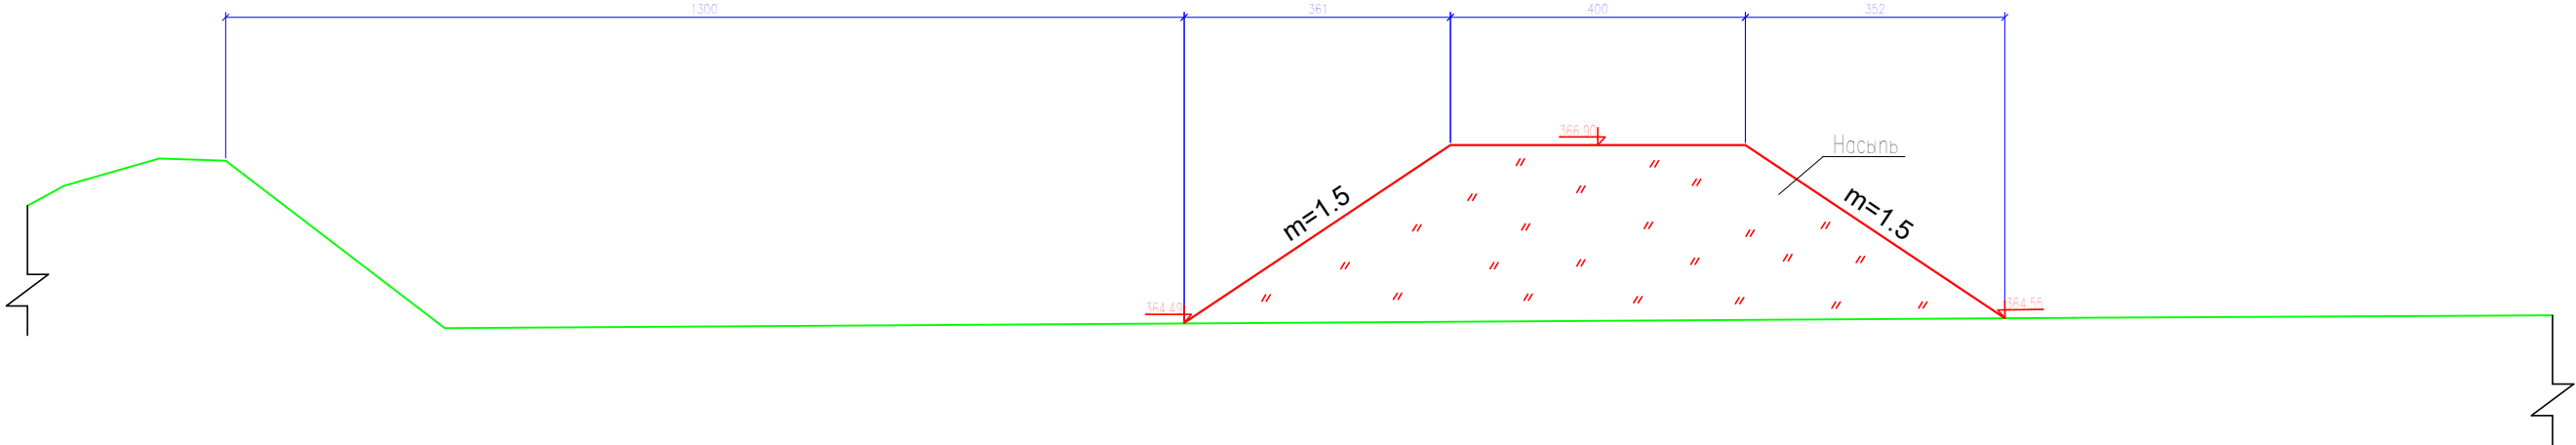
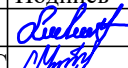
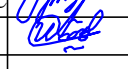
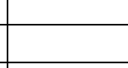


ТАБЛИЦА ОБЪЕМОВ РАБОТ			
№ п/п	Наименование работ	Ед.изм	Количество
			ПК0
1	2	3	4
1.Земляные работы.			
1.1	Выемка перемычка	м3	222.0
1.2	Насыпь перемычка	м3	222.0

			Бешарик туманидаги Чимбой-Куруксой коллекторини РК10+00 дан РК30+80 гача реконструкция қилиш					
Должность	Ф.И.О.	Подпись	Временный дамба 2+18	Этап	Лист	Листов		
ГИП:	Хайдаров Г.			РП	12	12		
Составил:	Маърубжонов С							
Проверил:	Умаралиев.И							
			Разрез I-I,II-II Таблица объемов работ	 ООО "ALO SIFATLOYIHA" Фаргона 2026 г.				