



"A'LO SIFATLOYIHA" MCHJ

«Бешарик туманидаги Чимбой-Қуруқсой коллекторини РК10+00 дан
РК30+80 гача реконструкция қилиш».

Альбом: Реконструкция наблюдательных скважин

*ООО "Аъло сифатлойиҳа"
директор*

Омонбоев А.

Главный инженер проекта:

Хайдаров Г.

Содержание

№	Наименование чертежей	Кол-во чертежей
1	Ведомость рабочих чертежей	1
2	План. Список наблюдательных скважин для реконструкции, подлежащих восстановлению.	1
3	Разрез и Список мелиоративных наблюдательных скважин	2
4	Таблица рабочих объемов	1

[illegible]


The map displays the administrative boundaries of Beshariq shahar, divided into several MMTP (Municipal Territorial Planning) units. The units are labeled in purple text: Chimboy_Beshsaj_Novkat_MMTP, Agroterservis_MMTP, Chporbogaturovi_MMTP, G'_Rahimov_MMTP, N_Axmedov_MMTP, Sobirtepa_MMTP, S_Marasulov_MMTP, Repqon_Telov_MMTP, and T_Mazokurov_MMTP. The city center is labeled 'Beshariq shahar'. A network of green lines represents canals (Kanal), and blue lines represent water sources (Zovurlar). Various water sources are labeled, including 'Sirdaryo', 'Qora Koppa', 'Qora shox', and 'Bog'dorchilik'. A central cluster of red circles with numbers (35 a, 32 a, 40 a, 49 a, 46 a, 24 a, 116, 140, 142, 135) indicates specific locations or wells. A legend in the bottom right corner, titled 'Shartli belgilar', defines the symbols: red outline for 'Tuman chegarasi', purple outline for 'MMTP chegarasi', blue star for 'Kuzatuv_quduc', blue line for 'Kanal', and green line for 'Zovurlar'.

Thaib

Должность	Ф.И.О.	Подпись	Дата				
Гип	Хайдаров Г.	[Signature]		<i>Наблюдательных скважин</i>	Стадия	Лист	Листов
Провер	Маьрубжонов С	[Signature]			РП	2	4
Исполн	Умаралиев И	[Signature]					
				План. Список наблюдательных скважин для реконструкции, подлежащих восстановлению.	 ООО "ALO SIFATLOYIHA" Фаргона 2026 г.		

Бешарик району

План
М1:50

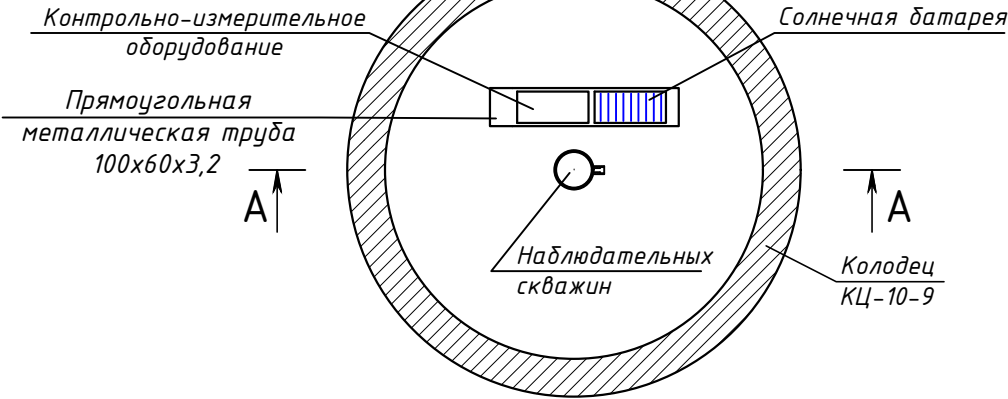

«Фасад колодца
М 1:50»

«ОХРАНЯЕТСЯ ГОСУДАРСТВОМ
Диспетчерский центр мониторинга
подземных вод Ферганской области
Тел.: +998 73
Наблюдательная скважина №111»

Список мелиоративных наблюдательных скважин,
находящихся на реконструкции в Бешарыкском районе.

№	Номер скважина	L (см)	l (см)
1	116	500	300
2	135	500	30
3	142	500	30
4	140	500	20
5	24а	500	35
6	32а	500	40
7	35а	500	55
8	40а	500	40
9	49а	500	30
10	46а	500	50

Примечание:

1.1. Все размеры указаны в сантиметрах.

				«Бешарик туманидаги Чимбой-Куруксой коллекторини РК10+00 дан РК30+80 гача реконструкция қилиш»			
Должность	Ф.И.О	Подпись	Дата	Наблюдательных скважин	Стадия	Лист	Листов
Гип	Хайдаров Г.				РП	3	4
Провер	Маърубжонов С						
Исполн	Умаралиев.И			Разрез и Список мелиоративных наблюдательных скважин			
				 ООО "ALO SIFATLOYIHA" Фаргона 2026 г.			

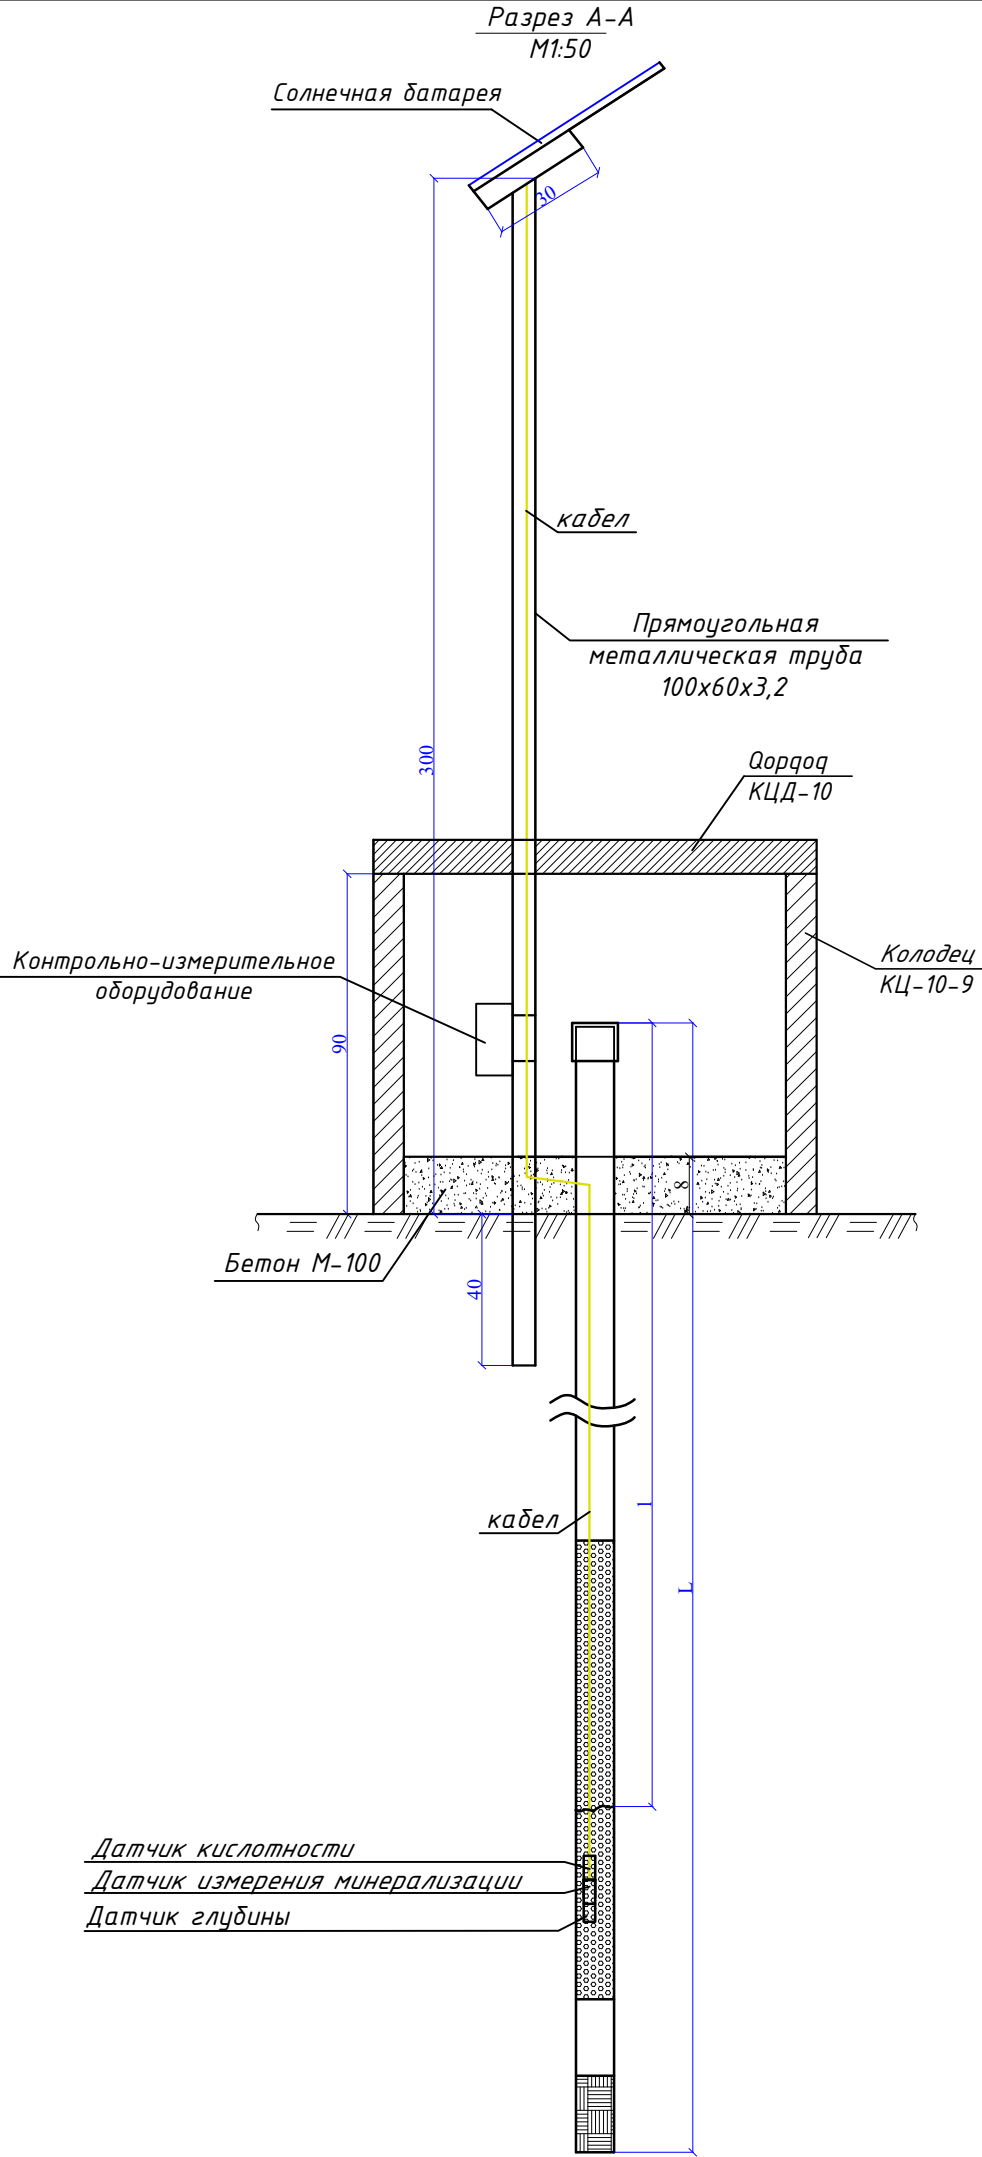
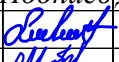
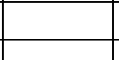


Таблица рабочих объемов

№	Виды работ	Ед. Из	Для 1 скважины	Для 10 скважины
1	Монолитный бетон М=100	м3	0.12	1.2
2	Колодец КЦ-10-9	шт	1	10
3	Колодец КЦД-10	шт	1	10
4	Прямоугольная металлическая труба 100х60х3,2	м	3.7	37
5	Солнечная батарея	шт	1	10
6	Датчик кислотности	шт	1	10
7	Датчик измерения минерализации	шт	1	10
8	Датчик глубины	шт	1	10
9	Реле	шт	1	10
10	Контроллер	шт	1	10
11	Модем GSM/GRS	шт	1	10
12	Антенна FMA	шт	1	10
13	Корпус ABC	шт	1	10
14	Портедл	шт	1	10
15	Плата ESP328	шт	1	10
16	Кабел UTP	м	10	100
17	Краска	м2	1	10
18	Очистка скважины водой под давлением	сутка	0.25	2.5
19	Демонтаж колодец КЦ	шт	3	3
20	Демонтаж колодец КЦД	шт	1	1

Должность	Ф.И.О	Подпись	Дата	«Бешарик туманидаги Чимбой-Куруксой коллекторини РК10+00 дан РК30+80 гача реконструкция қилиш»			
Гип	Хайдаров Г.			Наблюдательных скважин	Стадия	Лист	Листов
Провер	Маърубжонов С				РП	4	4
Исполн	Умаралиев.И						
				Таблица рабочих объемов	 ООО "ALO SIFATLOYIHA" Фаргона 2026 г.		