

ASOSIY ISHCHI CHIZMALAR TO'PLAMI RO'YXATI		
Belgilari	Nomlanishi	Izox
Br	Bosh reja	Albom 1
Tet	Tashqi elektr tarmog'i, tashqi yoritish tarmog'i	Albom 2
Tg	Tashqi gaz tarmog'i	Albom 3
TSO	Tashqi suv va oqava suv tarmog'i	Albom 4
ATS	Aloqa tarmog'i sistemasi	Albom 5
YT	Yo'l tarmog'i	Albom 6
It	Issiqlik taminoti	Albom 7

BR MARKALI ASOSIY ISHCHI CHIZMALAR RO'YXATI		
araq	Nomlanishi	Izox
1	Umumiy ma'lumotlar	M 1:500
2	Bosh reja	M 1:500
3	Binolar hamda inshootlar loyihalarining bog'lanishi loyihalarining bog'lanishi	M 1:500
5	Yer ishlari kartogrammasi	M 1:500
6	Ko'kalamzorlashtirish va obodonlashtirish	M 1:500
7	Obodonlashtirish ma'lumotlari II	M 1:500

YO'NALTIRUVCHI XUJJATLAR RO'YXATI		
Belgilari	Nomlanishi	Izox
SHNK 2.07.01-03*	Shaharsozlik	
	Shahar va qishloq aholi punklari	
	hududlarini rivojlantirish va qurilishni	
	rejalashtirish	
SHNK 1.03.02-04*	Hududlarni rivojlantirish va qurilishini	
	rejalashtirish bo'yicha shaharsozlik	
	xujjatlarining tarkibi, ishlab chiqish,	
	kelishish va tasdiqlash tartibi	
	to'g'risidagi	
	yo'riqnoma	

oyiha O'zbekiston Respublikasi hududida amalda bo'lgan texnologik, anitariya-gigiena, yong'inga qarshi va boshqa standart talablariga javob eradi, hamda haet va salomatlik uchun xavsiz ishlashni ta'minlash uchun ihchi chizma loyihalarida chora-tadbirlar ko'zda tutilgan


Loyiha bosh muhandisiG'ulomov O.

Binolari va inshootlari ro'yxati									
Bosh rejadagi raqami	Nomlanishi va belgilari	Soni		Maydoni m²				Qurilish xajmi m²	
		Qavatlar	Binolar	Qurilish		Umumiy			
				Bino	Jami	Bino	Jami	Bino	Jami
1	Skrining markazi	2	1	-	-	733.5	733.5	-	-
2	Bog'lovch bino	2	1	-	-	97.8	97.8	-	-
3	Bosh bino (mavjud)	3	1	-	-	-	-	-	-
4	Qo'shimcha bino (mavjud)	2	1	-	-	-	-	-	-
5	Qozonxona binosi (mavjud)	1	1	-	-	-	-	-	-
6	Yordamchi bino (mavjud)	1	1	-	-	-	-	-	-
7	Sportzal (mavjud)	1	1	-	-	-	-	-	-
8	Qozonxona binosi (loyihaviy)	-	-	-	-	12.0	12.0	-	-
9	Transformator (loyihaviy)	-	-	-	-	-	-	-	-

HUDUD BALANSI				
Ko'rsatkichlar nomi		Miqdori		Izoh
		ga	%	
1	Umumiy hudud maydoni	2460	100,0	
2	Bino va inshootlar maydoni	831.3	34,8	
3	Yo'l va yo'lakar	626	24,4	
4	Ko'kalamzorlashtirish hududi	1002.7	40,8	

Kichik me'moriy shakllar					
№	Shartli belgi	Nomlanishi	O'lchov birligi	Miqdori	Eslatma
Ⓐ		Metall darvoza	dona	1	
Ⓑ		Yonginga qarshi gidrant	dona	1	
Ⓓ		Yonginga qarshi gidrant	uzunlik	110 m	

							Buxoro shahar Namozgoh ko'chasi Afshormahalla MFY'da joylashgan "Buxoro viloyat Perinatal markazi" hududida yangi ona va bola skrining binosini barpo qilish.			
O'Ich	Miq.	Varaq	Xuj.No	Imzo	Sana		Bosh reja	Bosqich	Varaq	Varaqlar
								I.L	1	7
GIP		G'ulomov O.					Umumiy ma'lumotlar	"QISHLOQ QURILISH LOYIHA" DM Toshkent shahri 2026 y.		
Bajardi		Ibrohimov M.								
Tekshirdi		G'ulomov O.								

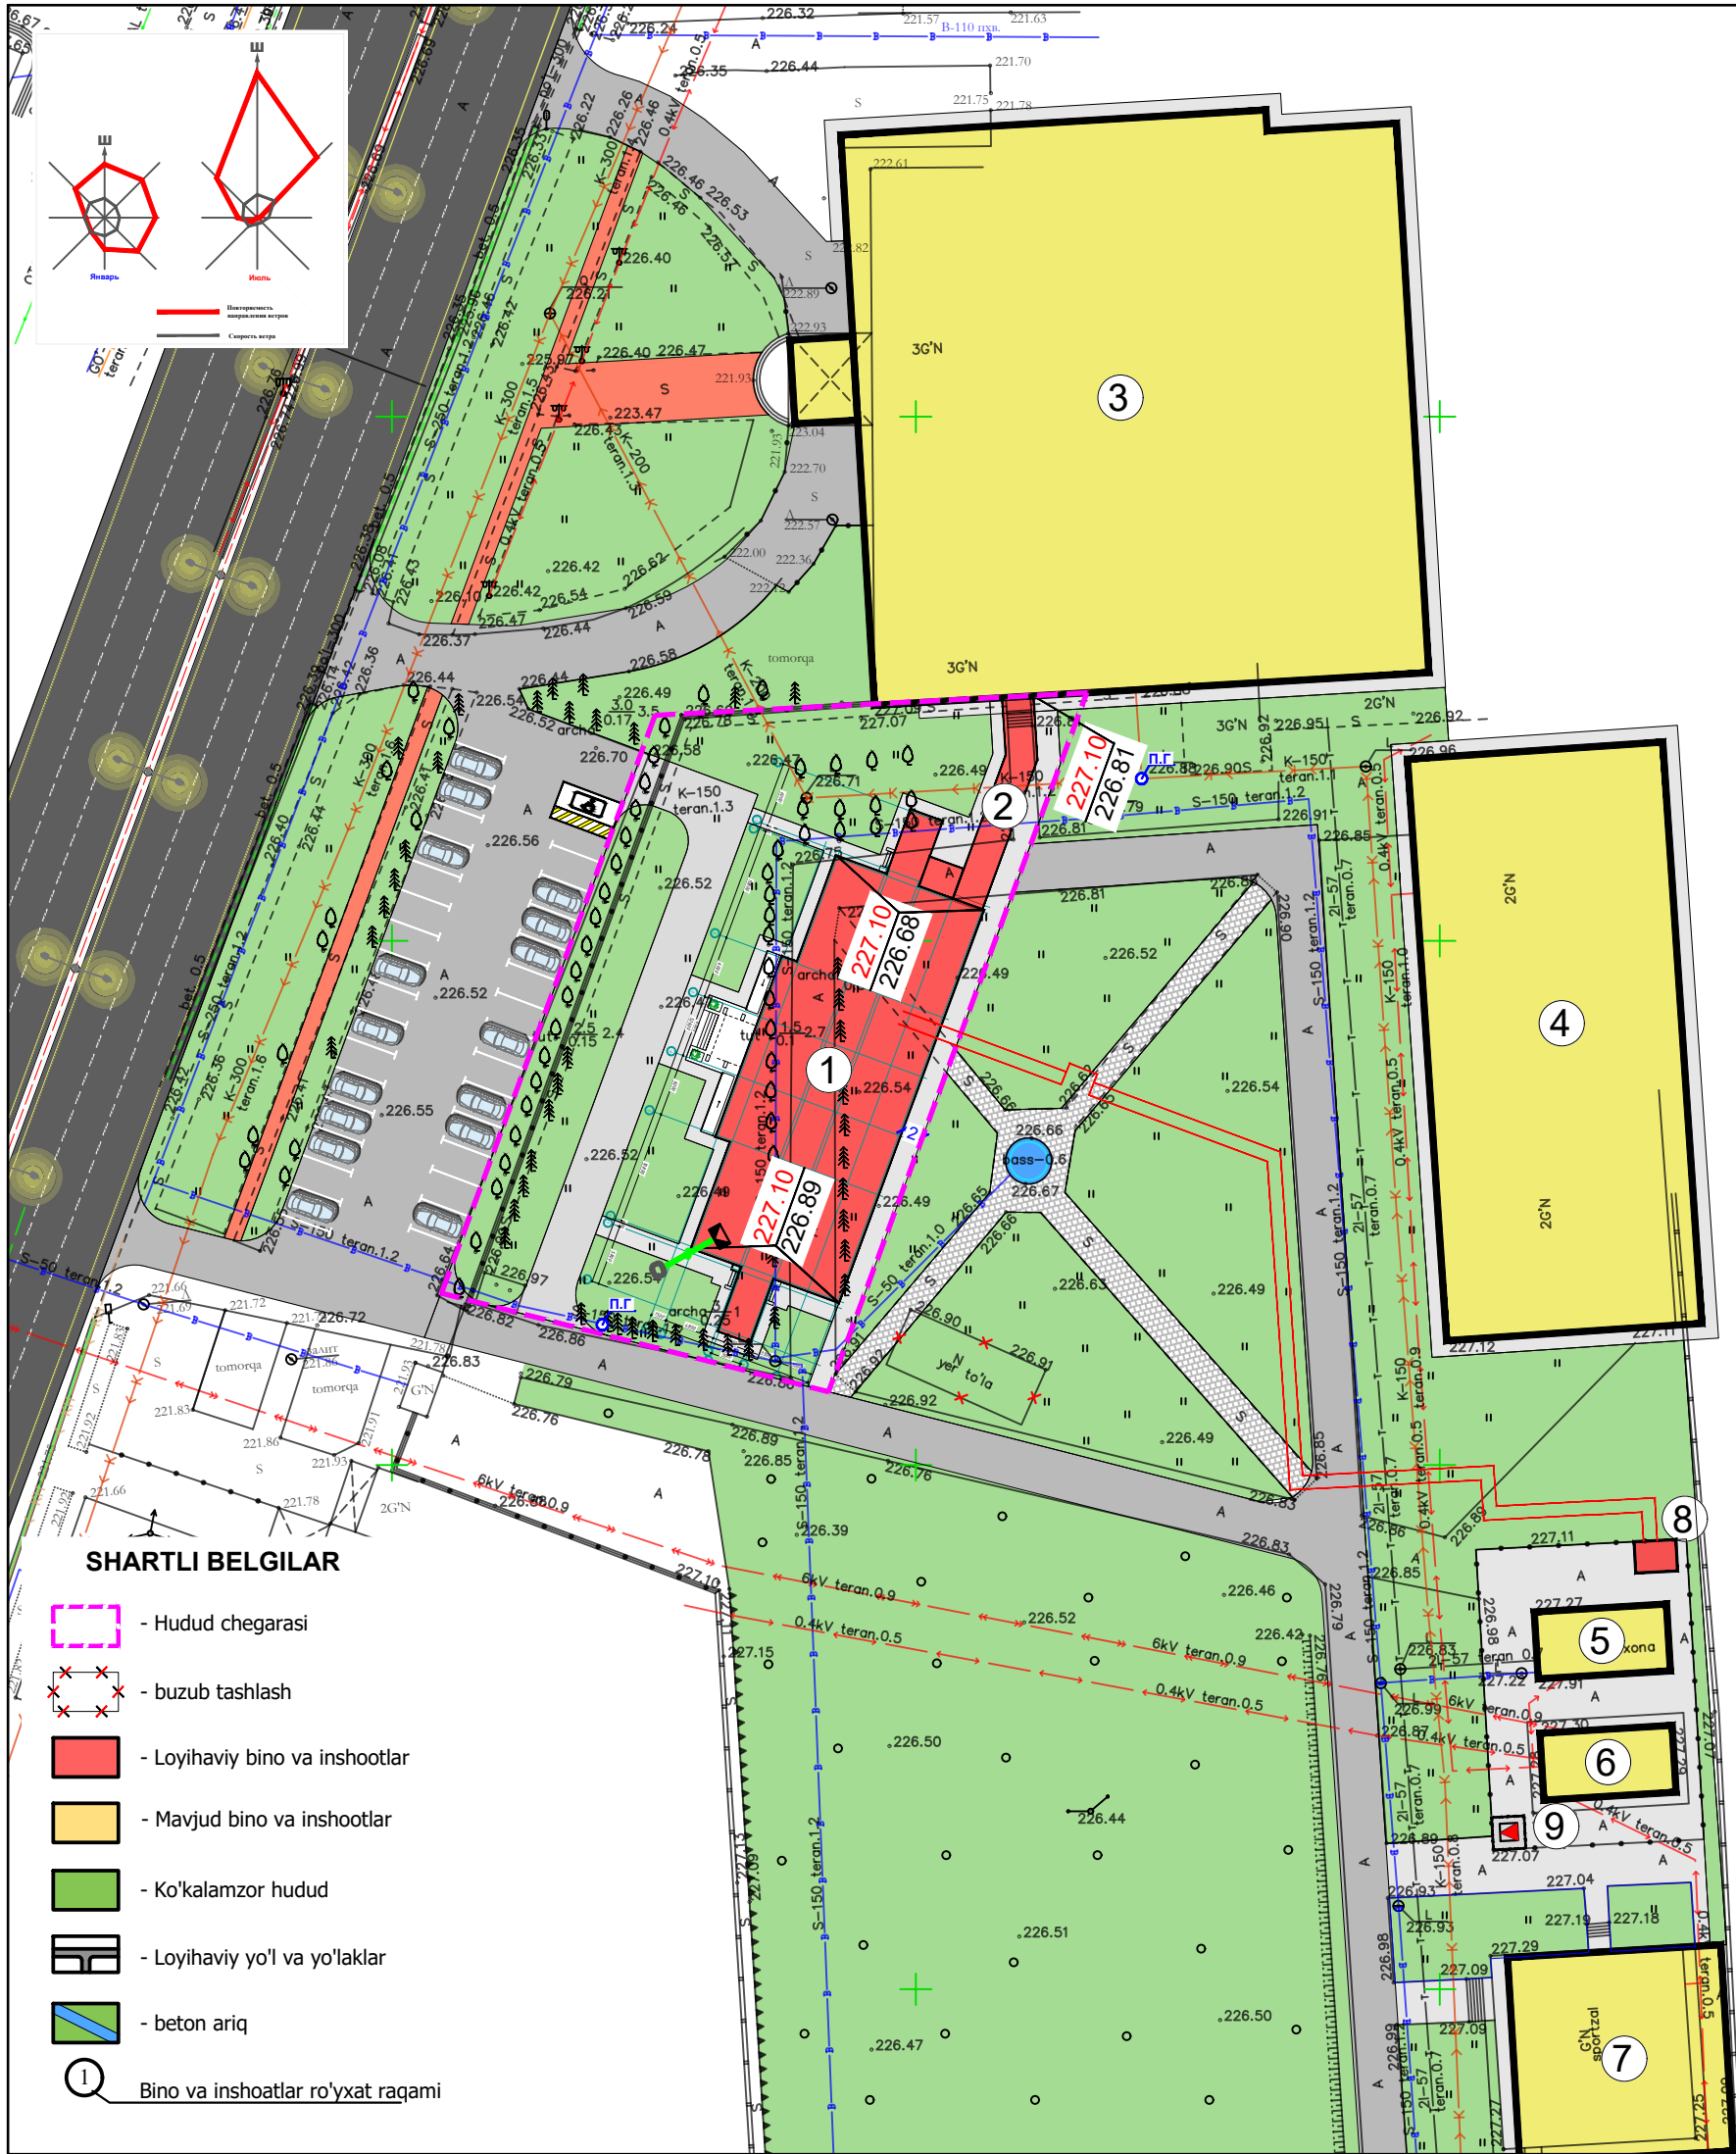

Binolari va inshootlari ro'yxati

Bosh rejadagi raqami	Nomlanishi va belgilari	Soni		Maydoni m ²				Qurilish xajmi m ²	
		Qavatlar	Binolar	Qurilish		Umumiy			
				Bino	Jami	Bino	Jami	Bino	Jami
1	Skrining markazi	2	1	-	-	733.5	733.5	-	-
2	Bog'lovch bino	2	1	-	-	97.8	97.8	-	-
3	Bosh bino (mavjud)	3	1	-	-	-	-	-	-
4	Qo'shimcha bino (mavjud)	2	1	-	-	-	-	-	-
5	Qozonxona binosi (mavjud)	1	1	-	-	-	-	-	-
6	Yordamchi bino (mavjud)	1	1	-	-	-	-	-	-
7	Sportzal (mavjud)	1	1	-	-	-	-	-	-
8	Qozonxona binosi (loyihaviy)	-	-	-	-	12.0	12.0	-	-
9	Transformator (loyihaviy)	-	-	-	-	-	-	-	-

GOOGLE JOYLASHUV O'RNI



						Buxoro shahar Namozgoh ko'chasi Afshormahalla MFYda joylashgan "Buxoro viloyat Perinatal markazi" hududida yangi ona va bola skrining binosini barpo qilish.				
O'Ich.	Miq.	Varaq	Xuj.Nö	Imzo	Sana			Bosqich	Varaq	Varaqlar
						Bosh reja		I.L	2	7
GIP		G'ulomov O.				Bosh reja M1:500		"QISHLOQ QURILISH LOYIHA" DM Toshkent shahri 2026 y.		
Bajardi		Ibrohimov M.								
Tekshirdi		G'ulomov O.								
										



Binolari va inshootlari ro'yxati

Bosh rejadagi raqami	Nomlanishi va belgilari	Soni		Maydoni m ²				Qurilish xajmi m ²	
		Qavatlar	Binolar	Qurilish		Umumiy			
				Bino	Jami	Bino	Jami	Bino	Jami
1	Skrining markazi	2	1	-	-	733.5	733.5	-	-
2	Bog'lovch bino	2	1	-	-	97.8	97.8	-	-
3	Bosh bino (mavjud)	3	1	-	-	-	-	-	-
4	Qo'shimcha bino (mavjud)	2	1	-	-	-	-	-	-
5	Qozonxona binosi (mavjud)	1	1	-	-	-	-	-	-
6	Yordamchi bino (mavjud)	1	1	-	-	-	-	-	-
7	Sportzal (mavjud)	1	1	-	-	-	-	-	-
8	Qozonxona binosi (loyihaviy)	-	-	-	-	12.0	12.0	-	-
9	Transformator (loyihaviy)	-	-	-	-	-	-	-	-


HUDUD BALANSI

Ko'rsatkichlar nomi		Miqdori		Izoh
		ga	%	
1	Umumiy hudud maydoni	2460	100,0	
2	Bino va inshootlar maydoni	831.3	34,8	
3	Yo'l va yo'lakar	626	24,4	
4	Ko'kalamzorlashtirish hududi	1002.7	40,8	

Kichik me'moriy shakllar

No	Shartli belgi	Nomlanishi	O'lchov birligi	Miqdori	Eslatma
Ⓐ		Metall darvoza	dona	1	
Ⓑ		Yonginga qarshi gidrant	dona	1	
Ⓒ		Issqlik kommunikatsiya kanali	uzunlik	110 m	


						Buxoro shahar Namozgoh ko'chasi Afshormahalla MFYda joylashgan "Buxoro viloyat Perinatal markazi" hududida yangi ona va bola skrining binosini barpo qilish.					
O'Ich.	Miq.	Varaq	Xuj.Ne	Imzo	Sana	Bosh reja		Bosqich	Varaq	Varaqlar	
								I.L	3	7	
GIP		G'ulomov O.				Bino va inshootlarning bog'lanishi M1:500		"QISHLOQ QURILISH LOYIHA" DM Toshkent shahri 2026 y.			
Bajardi		Ibrohimov M.									
Tekshirdi		G'ulomov O.									

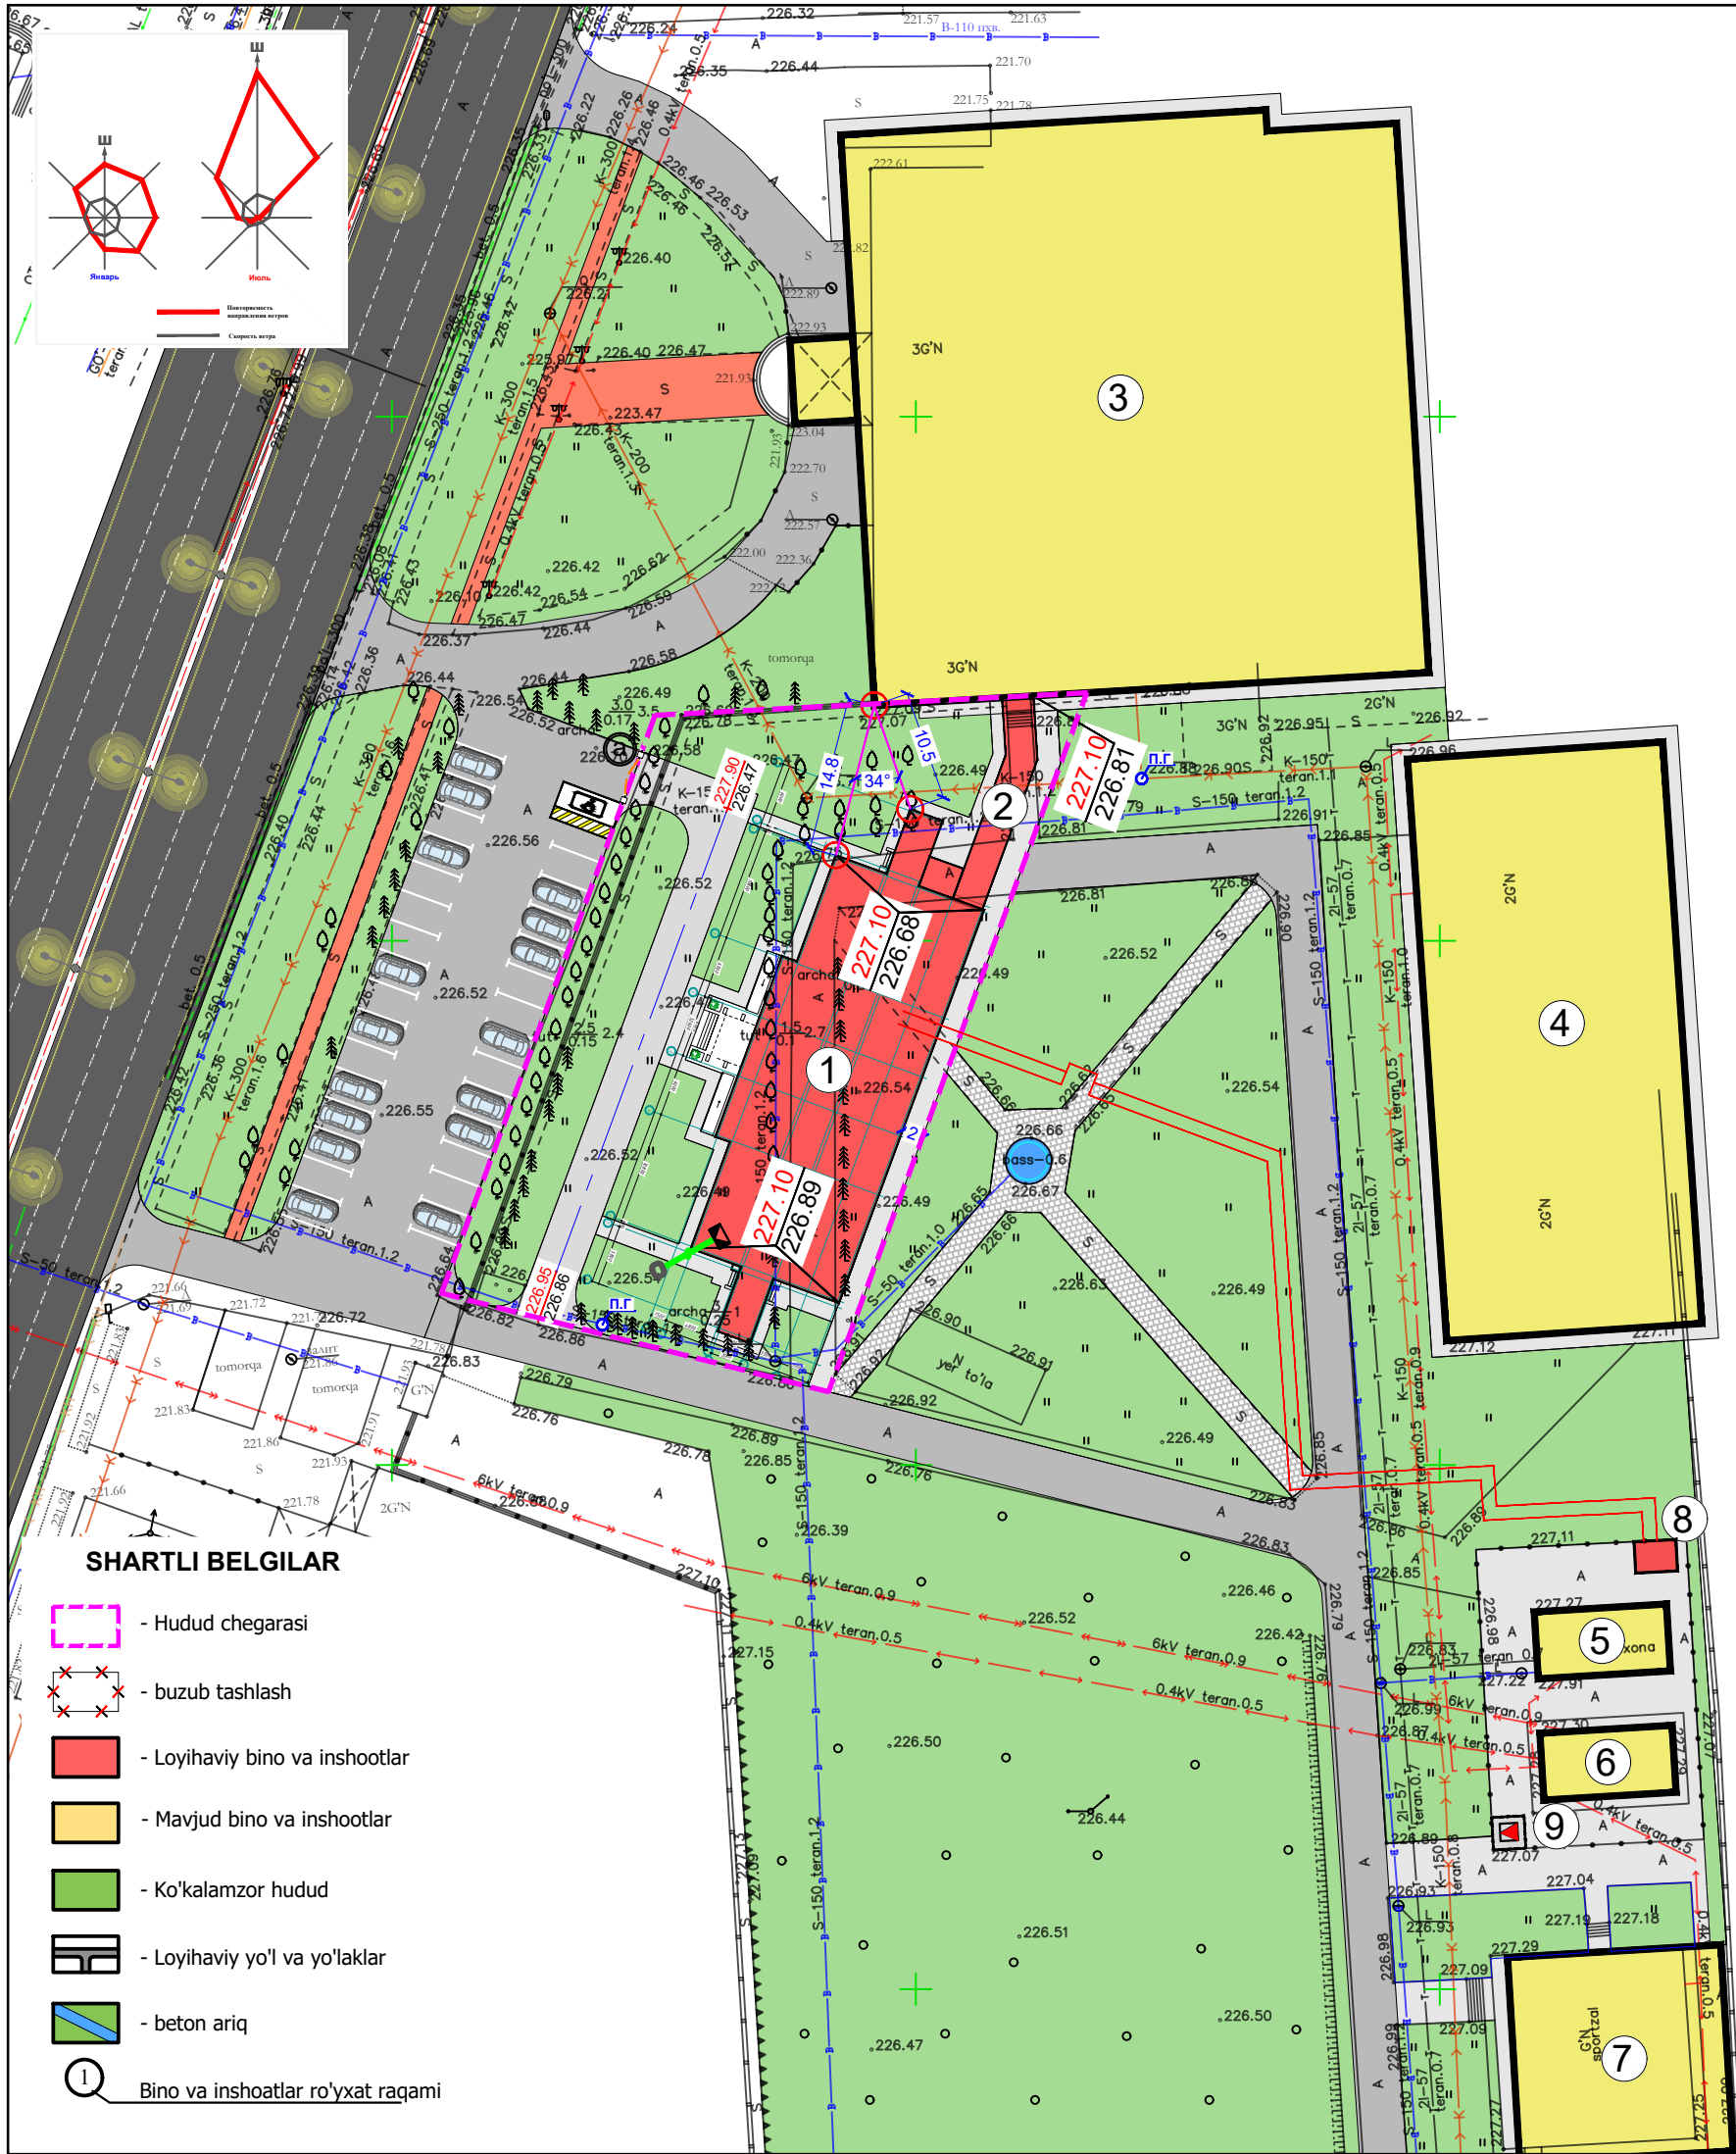

Binolari va inshootlari ro'yxati

Bosh rejadagi raqami	Nomlanishi va belgilari	Soni		Maydoni m ²				Qurilish xajmi m ²	
		Qavatlar	Binolar	Qurilish		Umumiy			
				Bino	Jami	Bino	Jami	Bino	Jami
1	Skrining markazi	2	1	-	-	733.5	733.5	-	-
2	Bog'lovch bino	2	1	-	-	97.8	97.8	-	-
3	Bosh bino (mavjud)	3	1	-	-	-	-	-	-
4	Qo'shimcha bino (mavjud)	2	1	-	-	-	-	-	-
5	Qozonxona binosi (mavjud)	1	1	-	-	-	-	-	-
6	Yordamchi bino (mavjud)	1	1	-	-	-	-	-	-
7	Sportzal (mavjud)	1	1	-	-	-	-	-	-
8	Qozonxona binosi (loyihaviy)	-	-	-	-	12.0	12.0	-	-
9	Transformator (loyihaviy)	-	-	-	-	-	-	-	-

						Buxoro shahar Namozgoh ko'chasi Afshormahalla MFYda joylashgan "Buxoro viloyat Perinatal markazi" hududida yangi ona va bola skrining binosini barpo qilish.					
O'Ich.	Miq.	Varaq	Xuj.Ne	Imzo	Sana	Bosh reja		Bosqich	Varaq	Varaqlar	
								I.L	4	7	
GIP		G'ulomov O.						Vertikal rejalashtirish M1:500			
Bajardi		Ibrohimov M.						"QISHLOQ QURILISH LOYIHA" DM Toshkent shahri 2026 y.			
Tekshirdi		G'ulomov O.									

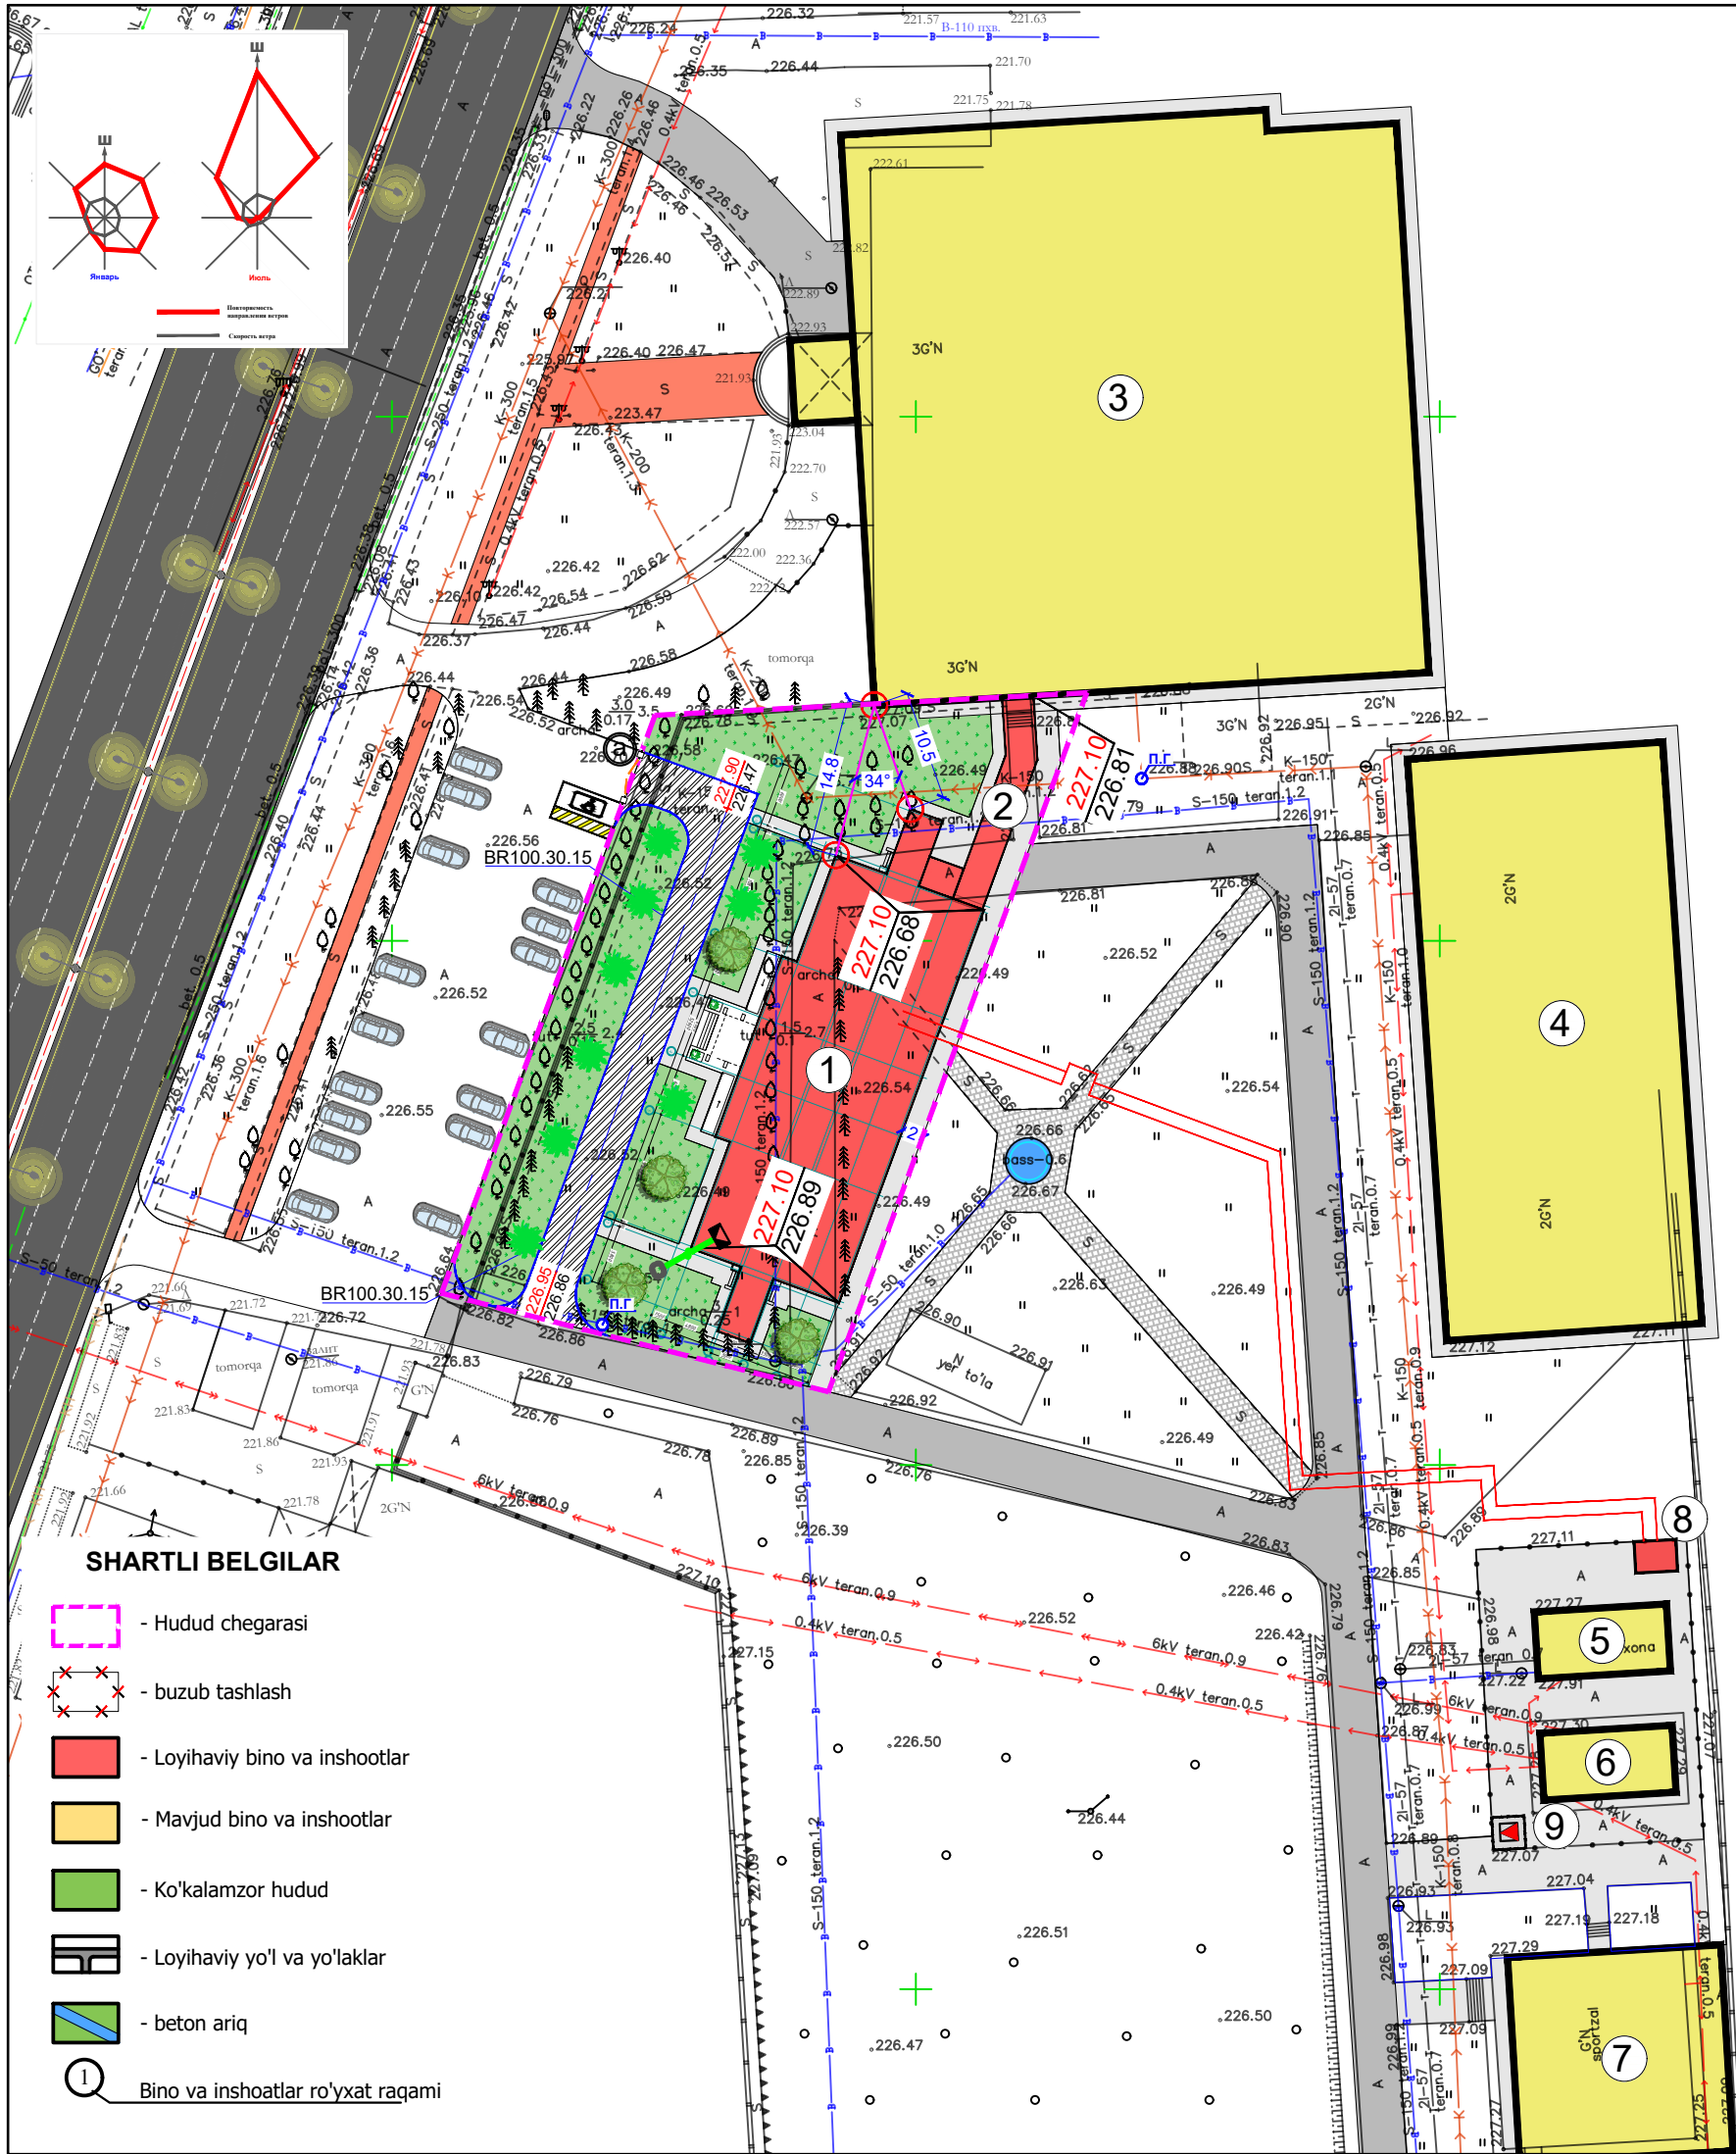

Binolari va inshootlari ro'yxati

Bosh rejadagi raqami	Nomlanishi va belgilari	Soni		Maydoni m ²				Qurilish xajmi m ²	
		Qavatlar	Binolar	Qurilish		Umumiy			
				Bino	Jami	Bino	Jami	Bino	Jami
1	Skrining markazi	2	1	-	-	733.5	733.5	-	-
2	Bog'lovch bino	2	1	-	-	97.8	97.8	-	-
3	Bosh bino (mavjud)	3	1	-	-	-	-	-	-
4	Qo'shimcha bino (mavjud)	2	1	-	-	-	-	-	-
5	Qozonxona binosi (mavjud)	1	1	-	-	-	-	-	-
6	Yordamchi bino (mavjud)	1	1	-	-	-	-	-	-
7	Sportzal (mavjud)	1	1	-	-	-	-	-	-
8	Qozonxona binosi (loyihaviy)	-	-	-	-	12.0	12.0	-	-
9	Transformator (loyihaviy)	-	-	-	-	-	-	-	-

Yo'laklar, yo'llar va hududlar ro'yxati

№	Shartli belgi	Ishlarning nomi	O'lch. birli.	Miqdori	Bort toshdan yasalgan bordyur	
					Turi	Miqdori
1		-Asfaltbeton qoplamasi mayda toshli GOST 9128-2013 bo'yicha, qalinligi 0,05 m. -Shag'al-qum aralashmasi (ShQA) — qalinligi 0,18 m. -Mahalliy zichlangan tuproq asos	$\frac{m^2}{m^3}$	286	BR100.30.20	
2		-Beton — B12,5 (M150 markali), GOST 26633-2015 bo'yicha, qalinligi 0,10 m. -Shag'al-qum aralashmasi (ShQA) — mavjud	$\frac{m^2}{m^3}$	340		

Elementlarning joylashuvi uchun spetsifikatsiya

№	Shartli belgi	Ishlarning nomi	O'lch. birli m ² .	Miqdori	Og'irligi birlik kg
	GOST 31938-2022	Shisha-kompozit setka — katak o'lchami 150×150 mm, turi ASK, Ø4 mm.	340m ²	0,36 kg/m ²	122.40 kg


Ko'kalamzorlashtirish

№	Shartli belgi	Ishlarning nomi	O'lch. birli.	Miqdori	Bort toshdan yasalgan bordyur	
					Turi	Miqdori
1		Maysazorlarni o'rnatish (ignabargli daraxtlar ekilgan joylarda)	m ²	1120		
2		Ignabargli daraxt ko'chatlarini ekish: kumush archa (yel), oddiy archa, tuya — teng foizlarda.	dona	5		
3		Bargli daraxt ko'chatlarini ekish: zarang (klen), eman (dub), kashtan — teng foizlarda.	dona	4		

						Buxoro shahar Namozgoh ko'chasi Afshormahalla MFYda joylashgan "Buxoro viloyat Perinatal markazi" hududida yangi ona va bola skrining binosini barpo qilish.		
O'lch.	Miq.	Varaq	Xuj.N	Imzo	Sana	Bosh reja	Bosqich	Varaq
							I.L	5
GIP	G'ulomov O.					Obodonlashtirish M1:500		
Bajardi	Ibrohimov M.					"QISHLOQ QURILISH LOYIHA" DM Toshkent shahri 2026 y.		
Tekshirdi	G'ulomov O.							

Yo'lning qatnov qismi uchun asfalt-beton qoplamasi


- | |
|--|
| -Asfaltbeton qoplamasi mayda toshli GOST 9128-2013 bo'yicha, |
| -Shag'al-qum aralashmasi (ShQA) — qalinligi 0,18 m. |
| -Mahalliy zichlangan tuproq asos |

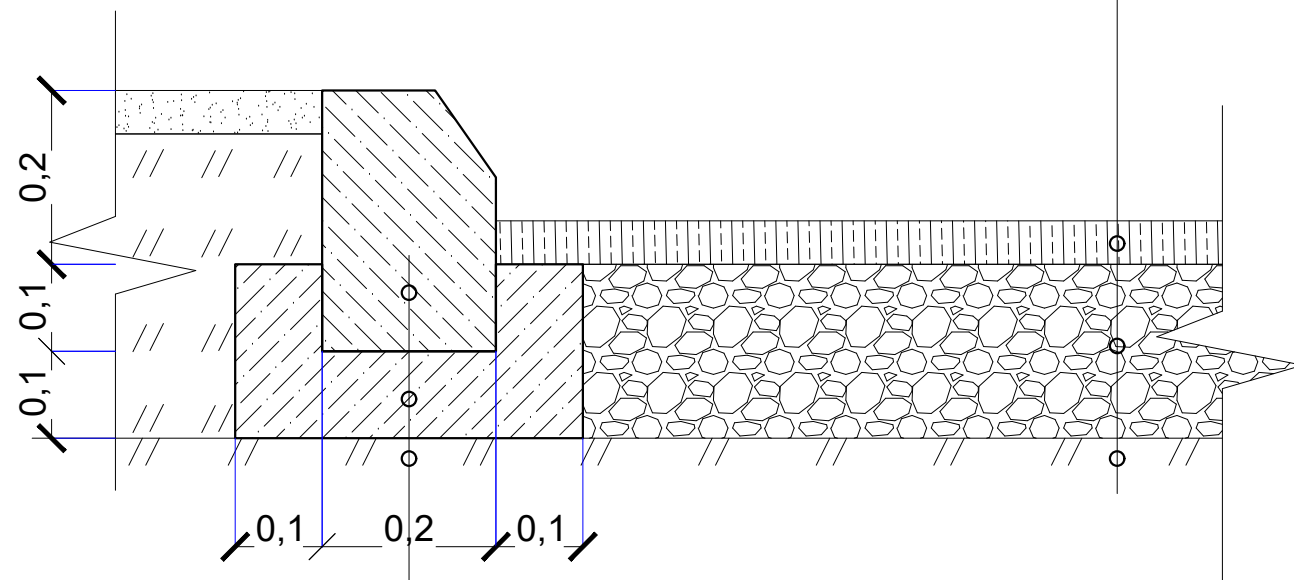


- | |
|---------------------------------------|
| -BR 100x30x20 GOST 6665-91 bo'yicha |
| -Beton — B15 GOST 26633-2015 bo'yicha |
| -Mahalliy zichlangan tuproq asos |

Bino atroflari uchun beton qoplamasi

- Beton — B12.5 (M150 markali), GOST 26633-2015 bo'yicha, qalinligi 0,10 m.
-
- Shag'al-qum aralashmasi (ShQA) — qalinligi 0,20 m.
-
- Mahalliy zichlangan tuproq asos

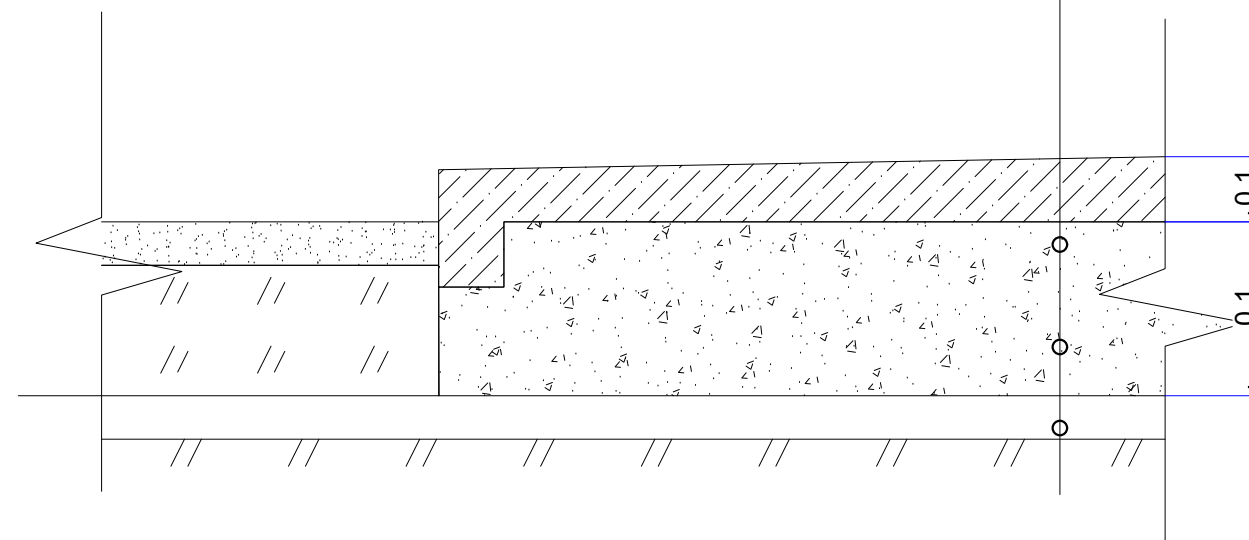


							Buxoro shahar Namozgoh ko'chasi Afshormahalha MFYda joylashgan "Buxoro viloyat Perinatal markazi" hududida yangi ona va bola skrlning binosini barpo qilish.
O'lch.Miq.	Varaq	Xuj.Ne	Imzo	Sana		Bosh reja	Bosqich Varaq Varaqlar I.L 6 7
GIP	G'ulomov O.					Obodonlashtirish tugunlari M1:500	"QISHLOQ QURILISH LOYIHA" DM Toshkent shahri 2026 y. 
Bajardi	Ibrohimov M.						
Tekshirdi	G'ulomov O.						

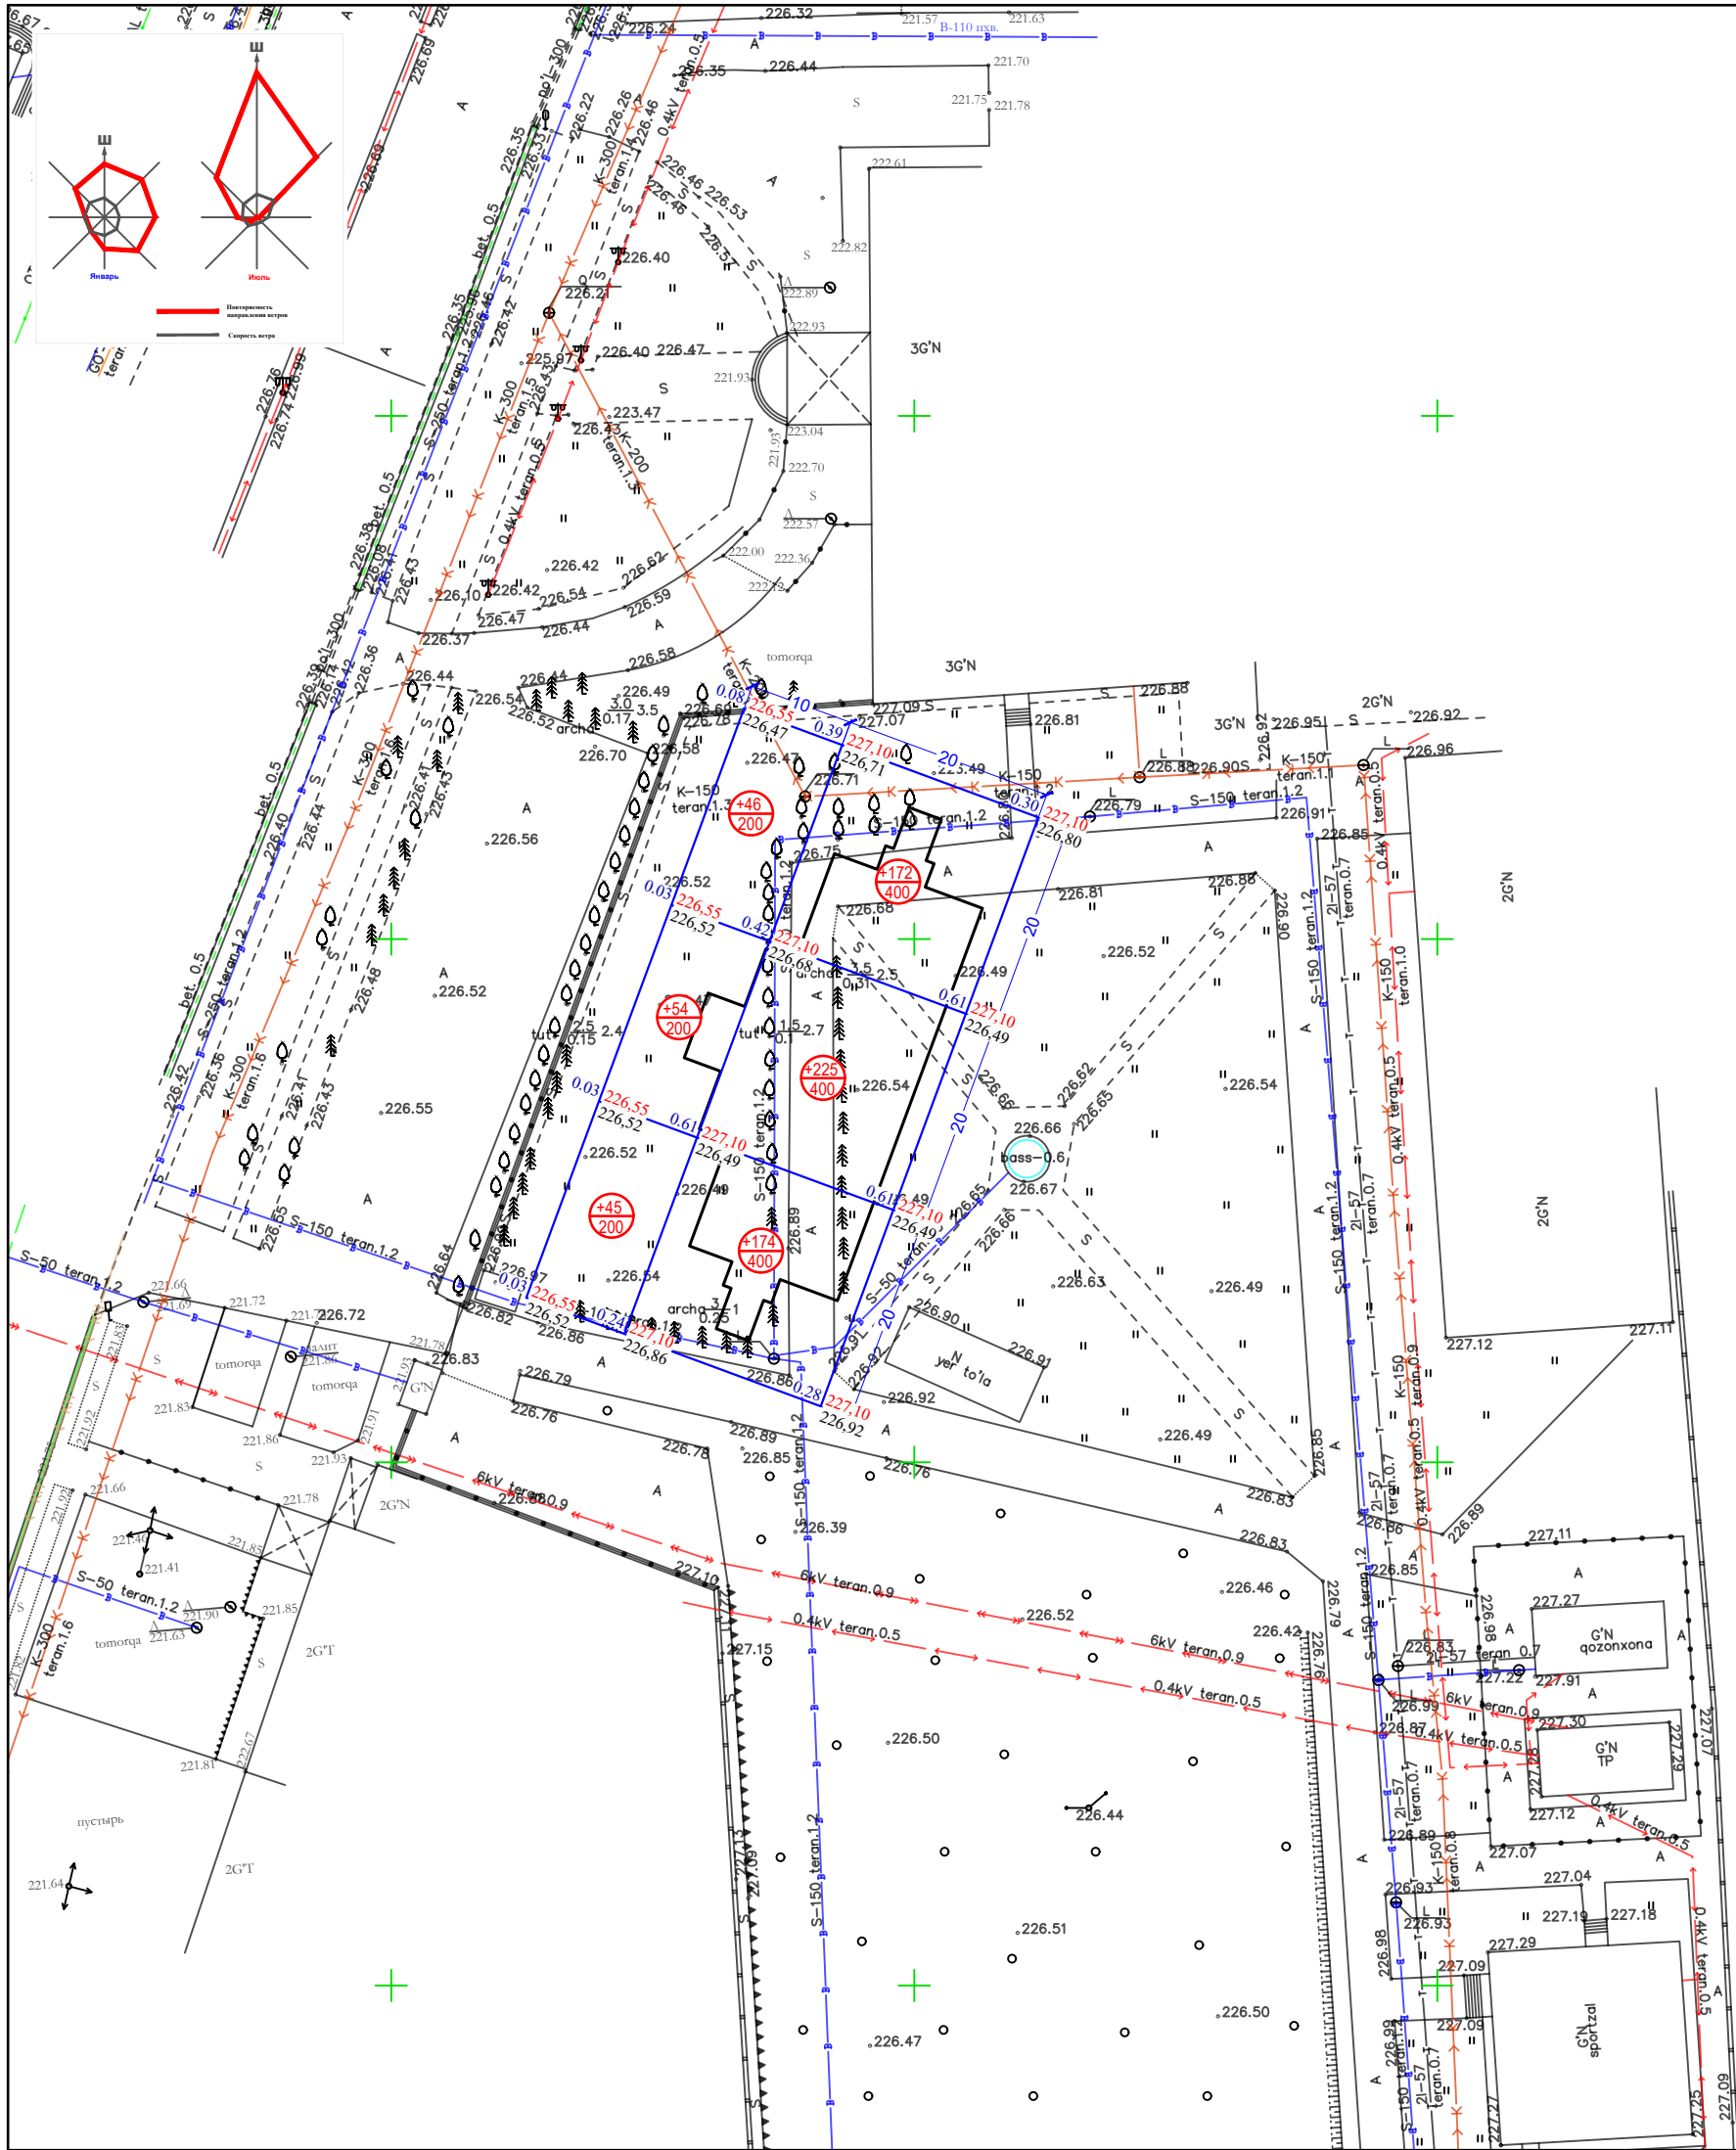

БАЛАНС ЗЕМЛЯНЫХ МАСС

Наименование работ, объемов грунта	Количество, м³	
	Насыпь (+)	Выемка (-)
1. Планировка территории	716	-
в т.ч. снятие плодородного слоя почвы	-	-
2. Замена плодородного слоя почвы на участках насыпи	220	220*
3. Замена непригодного грунта (торф)	-	-
4. Избыточный грунт от устройства: фундаментов, подвалов зданий и подземных коммуникаций; корыта под одежду дорог и площадок с дорожным покрытием;	-	-
корыта под верхнее строение жел. дор путей и подземных сетей;	-	-
открытых водоотводных сооружений.	-	-
5. Замена грунта плодородной почвой на участках озеленения	220	220*
6. Подсыпка откосов	-	-
7. Поправка на уплотнение грунта (3%)	28	-
Итого:	964	350
в т. ч. непригодного для насыпи грунта	-	-
8. Избыток непригодного грунта (торф)	-	-
9. Избыток плодородной почвы	-	-
10. Недостаточная грунт	614	-
Баланс:	964	-


						Buxoro shahar Namozgoh ko'chasi Afshormahalla MFYda joylashgan "Buxoro viloyat Perinatal markazi" hududida yangi ona va bola skrining binosini barpo qilish.				
O'Ich.	Miq.	Varaq	Xuj.Ne	Imzo	Sana			Bosqich	Varaq	Varaqlar
						Bosh reja		I.L	7	7
GIP		G'ulomov O.								
Bajardi		Ibrohimov M.								
Tekshirdi		G'ulomov O.								
						Yer ishlari kartagrammasi M1:500		"QISHLOQ QURILISH LOYIHA" DM Toshkent shahri 2026 y.		
										

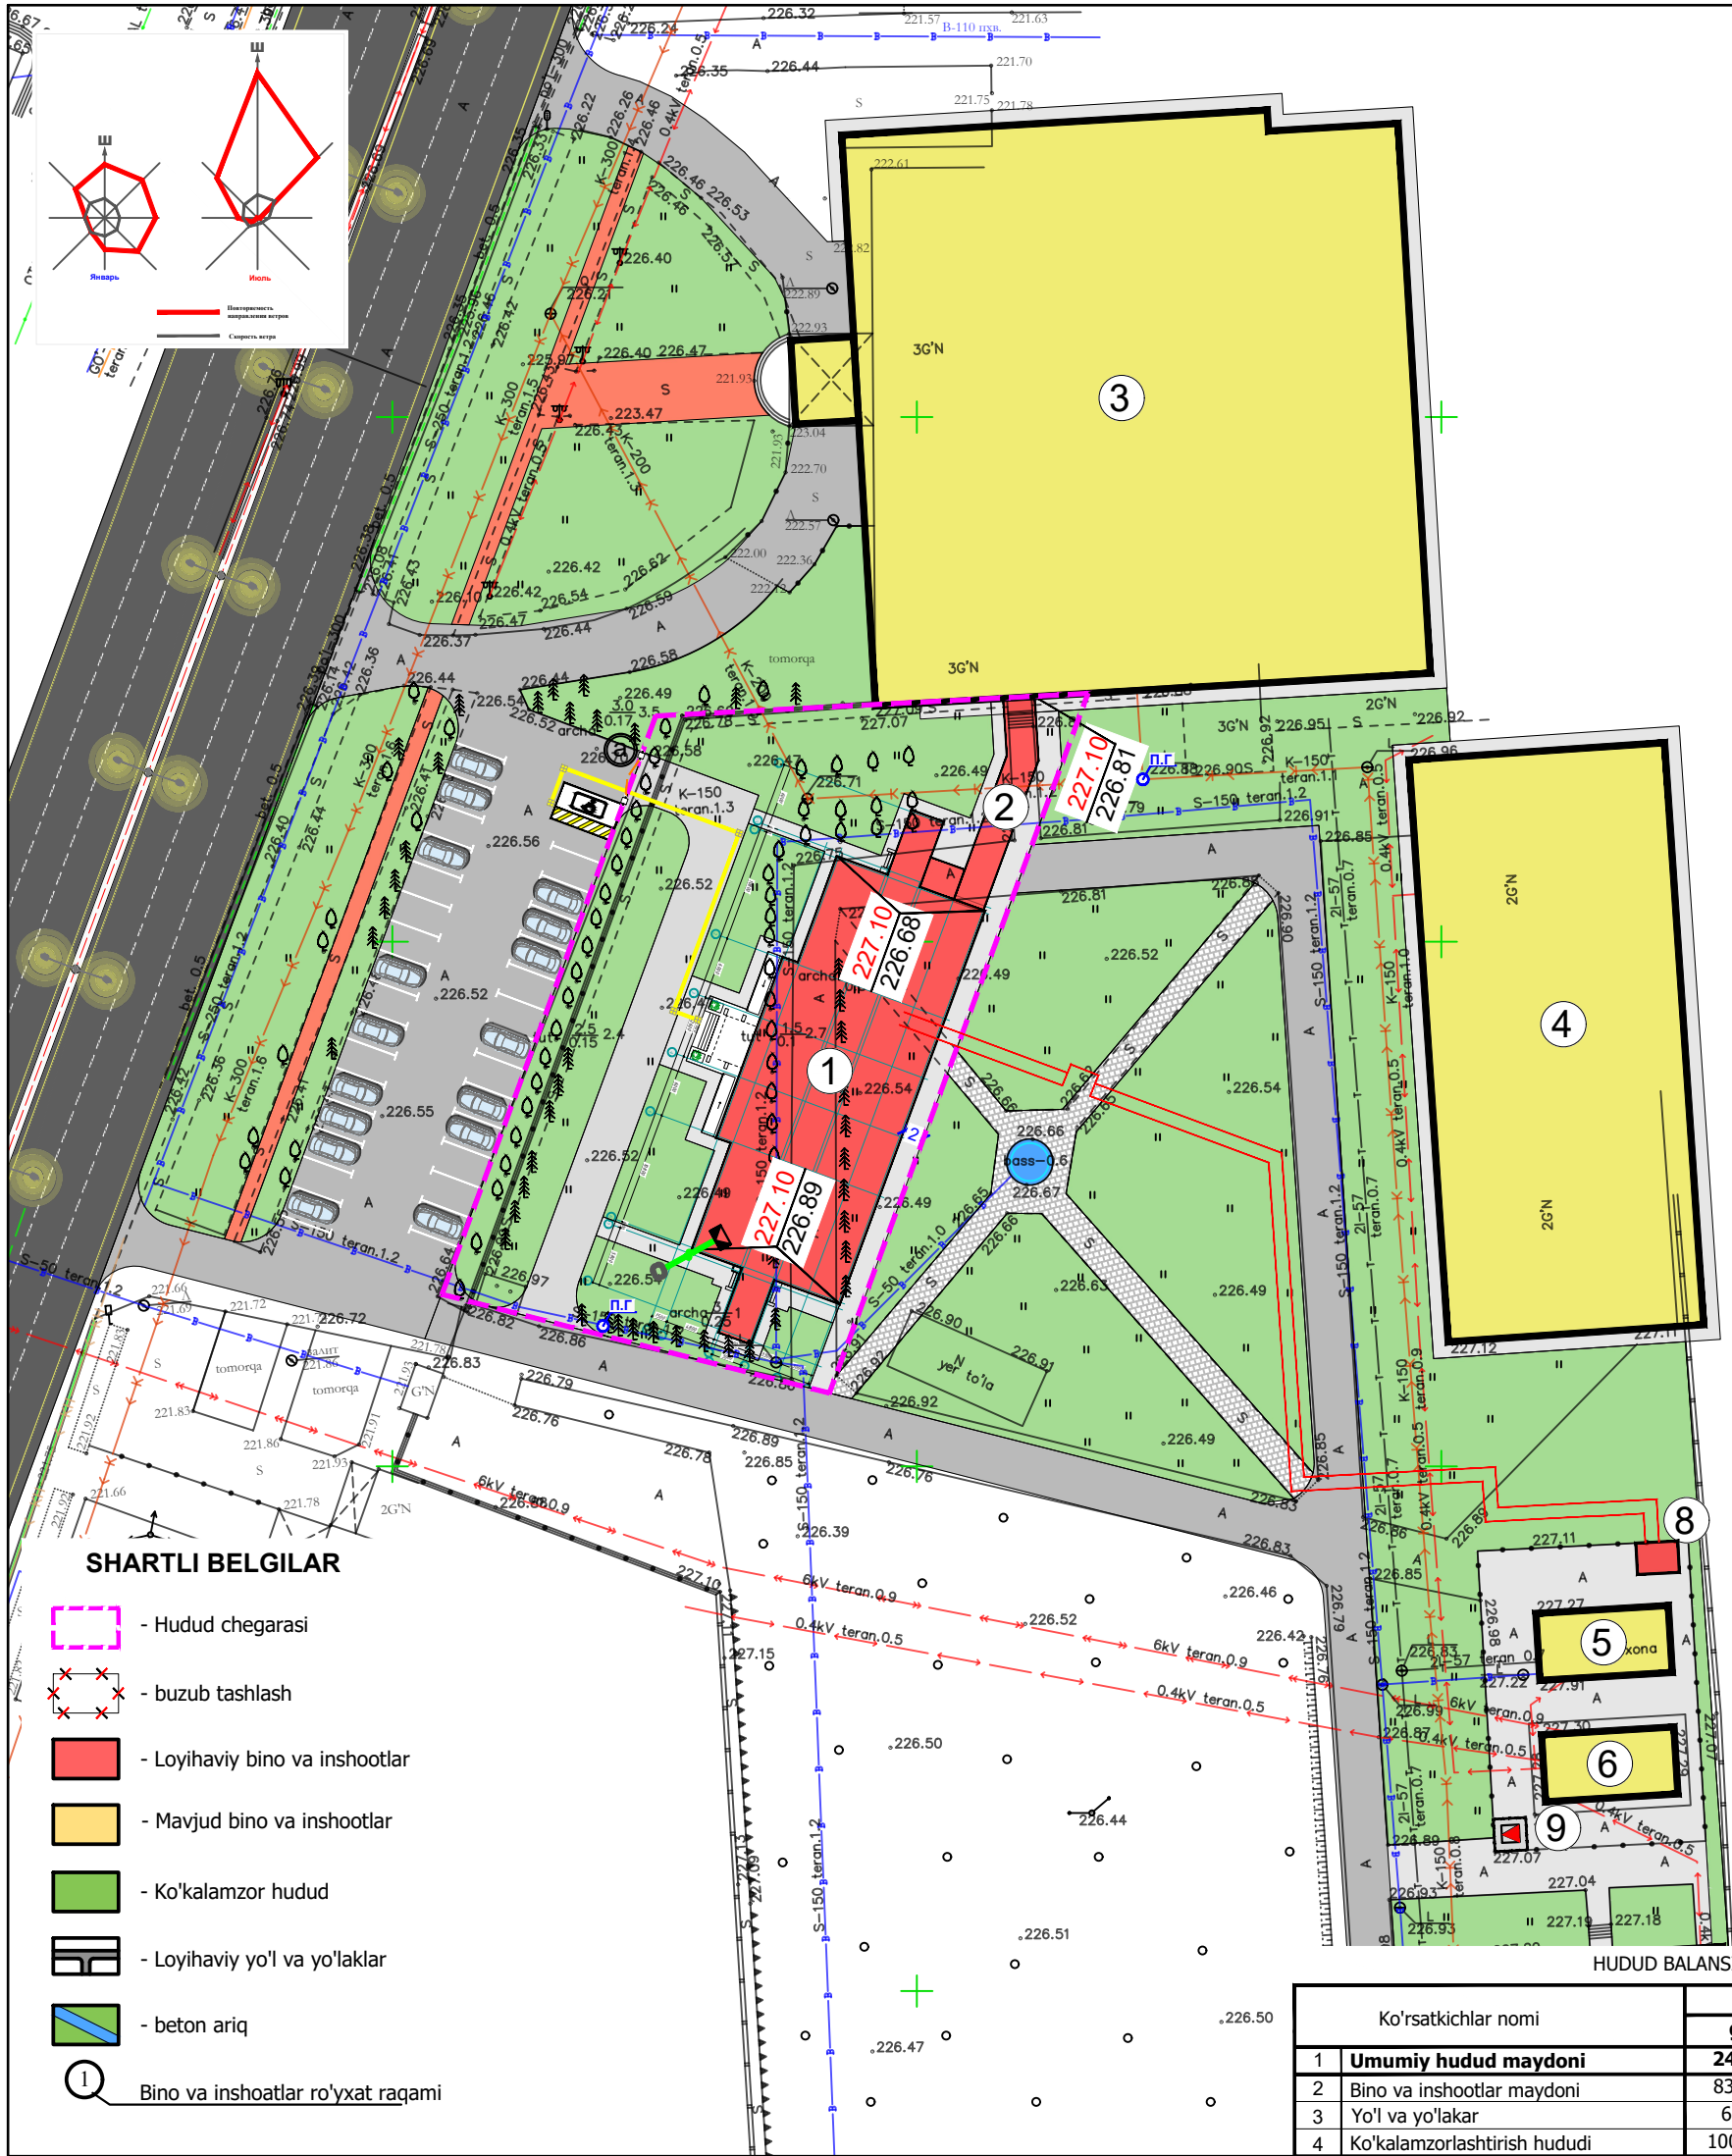


Binolari va inshootlari ro'yxati

Bosh rejadagi raqami	Nomlanishi va belgilari	Soni		Maydoni m ²				Qurilish xajmi m ²	
		Qavatlar	Binolar	Qurilish		Umumiy		Bino	Jami
				Bino	Jami	Bino	Jami		
1	Skrlning markazi	2	1	-	-	733.5	733.5	-	-
2	Bog'lovch bino	2	1	-	-	97.8	97.8	-	-
3	Bosh bino (mavjud)	3	1	-	-	-	-	-	-
4	Qo'shimcha bino (mavjud)	2	1	-	-	-	-	-	-
5	Qozonxona binosi (mavjud)	1	1	-	-	-	-	-	-
6	Yordamchi bino (mavjud)	1	1	-	-	-	-	-	-
7	Sportzal (mavjud)	1	1	-	-	-	-	-	-
8	Qozonxona binosi (loyihaviy)	-	-	-	-	12.0	12.0	-	-
9	Transformator (loyihaviy)	-	-	-	-	-	-	-	-

o'rnatish tartibi

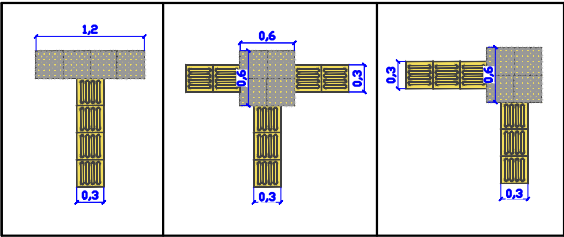


Nogironlar uchun to'xtash joyi

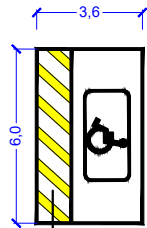


Yog'li bo'yoq bilan betonni bo'yash sariq va oq rangga ega. 11.0 m²

"Taktill plitka, o'lchami 300x300x30 mm, konus shaklidagi kompozit qopqoqchalar bilan, tartibsiz (staggered) joylashtirilgan, sariq rangda, ko'cha uchun mo'ljallangan."

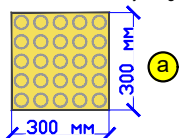

"Taktill plitka, harakat yo'nalishini ko'rsatuvchi kirpikli uzunlamasiga chiziqli, o'lchami 300x300x30 mm, sariq rangda, ko'cha uchun mo'ljallangan."

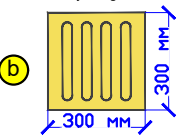

IMKONIYAT CHEKLANGANLAR UCHUN MAXSUS BELGILAR JADVALI

N ^o	shartli belgisi	Nomlanishi	Miqdor
a		"Taktill plitka, o'lchami 300x300x30 mm, konus shaklidagi kompozit qopqoqchalar bilan, tartibsiz (staggered) joylashtirilgan, sariq rangda, ko'cha uchun mo'ljallangan."	20 dona
b		"Taktill plitka, harakat yo'nalishini ko'rsatuvchi kirpikli uzunlamasiga chiziqli, o'lchami 300x300x30 mm, sariq rangda, ko'cha uchun mo'ljallangan."	140dona
d		Nogironlar uchun to'xtash joyi	1 dona

Buxoro shahar Namozgoh ko'chasi Afshormahalla MFYda joylashgan "Buxoro viloyat Perinatal markazi" hududida yangi ona va bola skrlning binosini barpo qilish.					
O'Ich.	Miq.	Varaq	Xuj.N ^o	Imzo	Sana
Bosh reja				Bosqich	Varaq
				I.L	1
GIP	G'ulomov O.				
Bajardi	Ibrohimov M.				
Tekshirdi	G'ulomov O.				
Imkoniyati cheklangan shaxslar to'siqsiz harakatlanishi uchun taktill qoplama M1:500				"QISHLOQ QURILISH LOYIHA" DM Toshkent shahri 2026 y.	