

ТАСДИҚЛАЙМАН

Термиз туман
ҳокими ўринбосари



У. Мамажонов

« » 2026 й.

КЕЛИШИЛДИ

Термиз ТЙФК ДМ
вакили



Толиев Т.

« » 2026 й.

КЕЛИШИЛДИ

Термиз туман
Ободонлаштириш бошқармаси



« » 2026 й.

КЕЛИШИЛДИ

Термиз туман
"Қорахон" МФЙ раиси




М. Бекматов

« » 2026 й.


Тип-1

Андозавий кўндаланг кесим

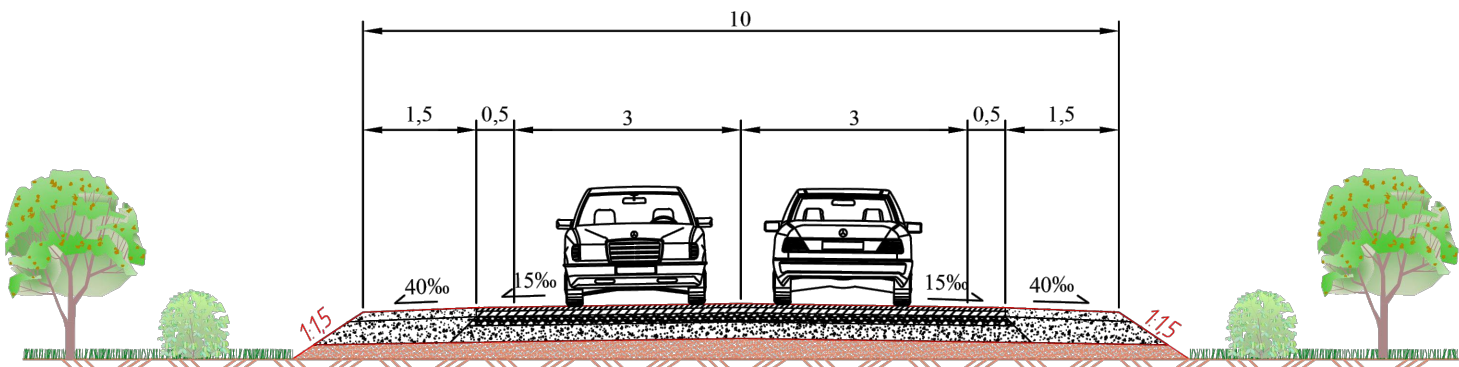


Тип-2

Андозавий кўндаланг кесим

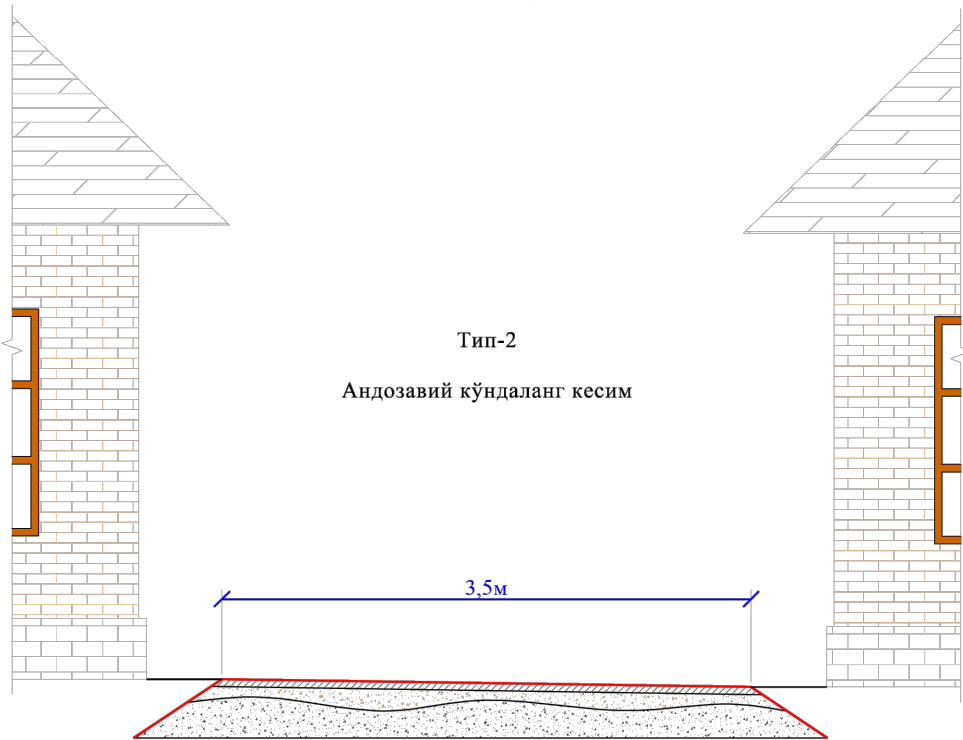

Йўл тўшамаси конструкцияси
(ўлчамлар сантиметрда келтирилган)

Тип Б марка I ГОСТ 9128-2013 бўйича иссиқ
зич асфальтобетон қоришмали қоплама
Қум-шағал аралашмали текисловчи қатлами
Мавжуд йўл тўшамаси (ҚША)

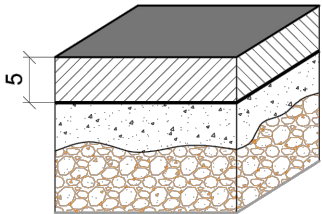

						Термиз туман Қорахон маҳалласи Хусниобод, Лолазор кўчаларини (тегирмон кўчасини) асфальт қопламаси ётқизиш L=2897 м			
Лавозими:	Фамилияси	Имзо	Сана	Андозавий кўндаланг кесим			Боскич	Лист	Листлар
							ИЛ	1	1
Бажарди	Қодиров Ш.						"Термиз Автойўл лойиҳа" МЧЖ		
Текширди	Каримов А.								