

Термиз туман Қорахон маҳалласи Хусниобод, Лолазор кўчаларини (тегирмон кўчасини) асфальт қопламаси ётқизиш L=2897 м

ТАСДИҚЛАЙМАН

Термиз туман
ҳокими ўринбосари

« » 2026 й.

КЕЛИШИЛДИ

Термиз ТЙФК ДМ
вакили

« » 2026 й.

КЕЛИШИЛДИ


Термиз туман
Ободонлаштириш бошқармаси

« » 2026 й.

КЕЛИШИЛДИ


Термиз туман
"Қорахон" МФЙ раиси

« » 2026 й.

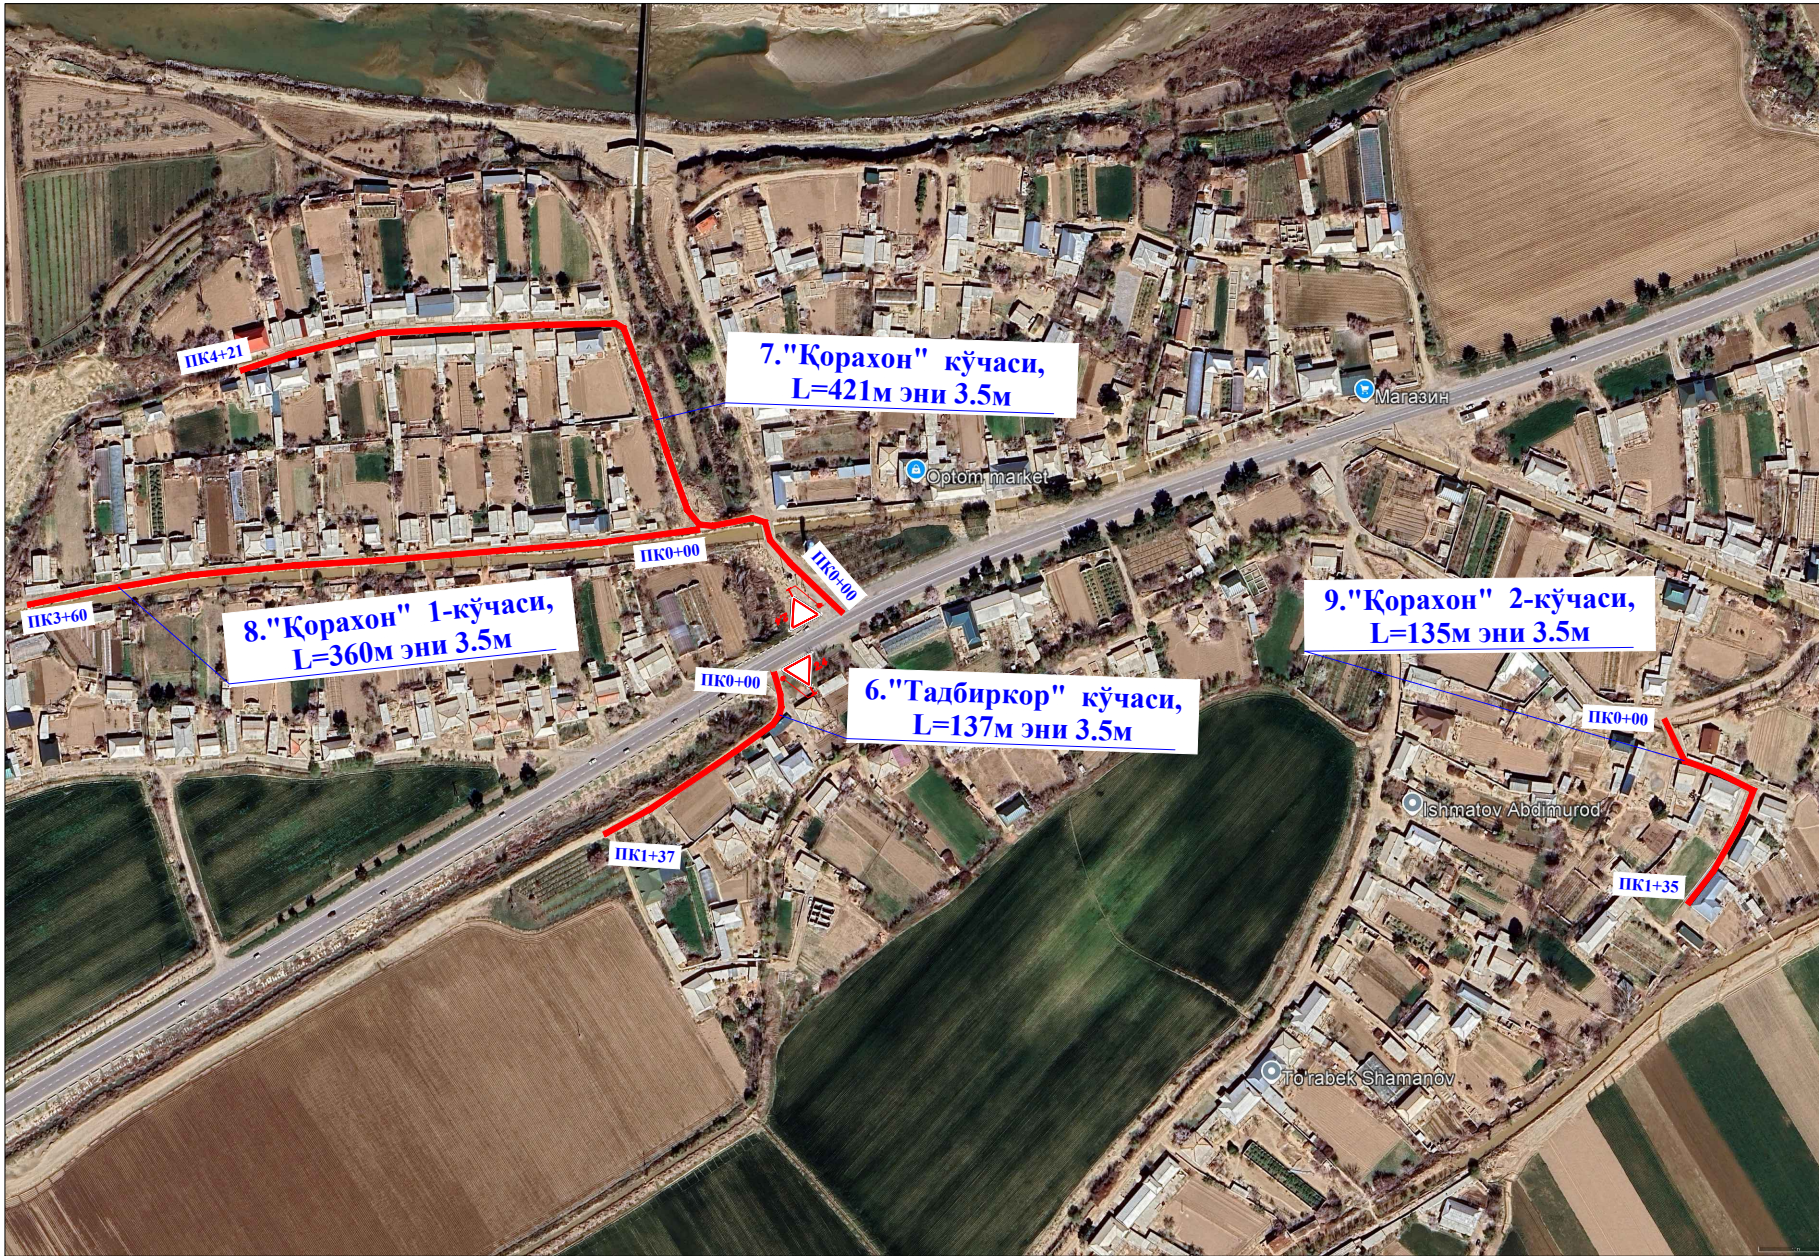

	Йўлнинг тўғри қисми					Йўлнинг туташмадаги айлана қисми		Йўлнинг асосий қисми	тип	қоплама тури
№ участка	дан ПК+	гача ПК+	Узунлиги м.	Кенглиги м.	Юзаси м2	Йўлнинг туташмадаги радиуси юзаси м	Йўлнинг туташмадаги радиуси юзаси м2	Умумий юзаси м2		
1. "Хуснаобод" 75V041e кўчаси, L=790 м										
1	0+00	7+90	790	7	5530		10	5540	тип 1	Асфальтобетон
2. "Лолазор" кўчаси, L=292 м										
2	0+00	2+92	292	3,5	1022			1022	тип 1	Асфальтобетон
3. "Хуснаобод" 1-кўчаси, L=340 м										
3	0+00	3+40	340	3,5	1190		10	1200	тип 1	Асфальтобетон
4. "Хуснаобод" 2-кўчаси, L=318 м										
4	0+00	3+18	318	3,5	1113			1113	тип 1	Асфальтобетон
5."Хуснаобод" 3-кўчаси, L=104 м										
5	0+00	1+04	104	3,5	364			364	тип 1	Асфальтобетон
6. "Тадбиркор" кўчаси, L=137 м										
6	0+00	1+37	137	3,5	479,5			479,5	тип 1	Асфальтобетон
7. "Қорахон" кўчаси, L=421 м										
7	0+00	4+21	421	3,5	1473,5		10	1483,5	тип 1	Асфальтобетон
8. "Қорахон" 1-кўчаси, L=360 м										
8	0+00	3+60	360	3,5	1260			1260	тип 1	Асфальтобетон
9."Қорахон" 2- кўчаси, L=135 м										
9	0+00	1+35	135	3,5	472,5			472,5	тип 1	Асфальтобетон
	Жами		2 897		12 905			12 935		

ТИП 1
(ўлчамлар сантиметрда келтирилган)

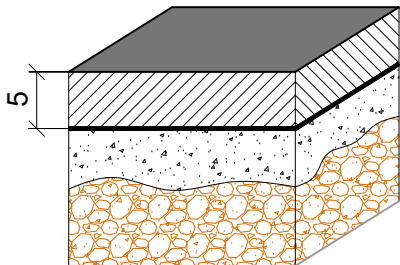

Тип Б марка I ГОСТ 9128-2013 бўйича иссиқ зич асфальтобетон қоришмали қоплама

Қум-шағал аралашмали текисловчи қатлами (С-4)

Мавжуд йўл тўшамаси (ҚША)

Шартли белгилар

Асфальтобетон қоплама ётқизиладиган юза

БДО 3 қўйиладиган жой

					Термиз туман Қорахон маҳалласи Хусниобод, Лолазор кўчаларини (тегирмон кўчасини) асфальт қопламаси ётқизиш L=2897 м			
Лавозими:	Фамилияси	Имзо	Сана	Чизма схема		Боскич	Лист	Листлар
						ИЛ	1	1
Бажарди	Қодиров Ш.					"Термиз Автйўл лойиха" МЧЖ		
Текширди	Каримов А.							