
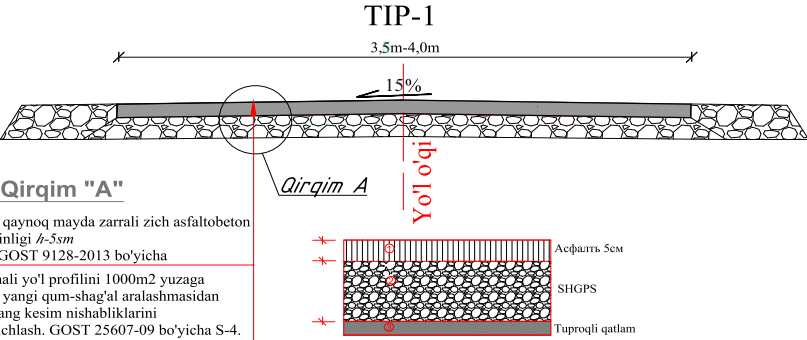


Nur ziyo Olim ota Buloqboshi Tong yulduzi ko'chalariga asfalt qoplamasi yotkizish.(Aniqlangan uzunlik 2,255 km)

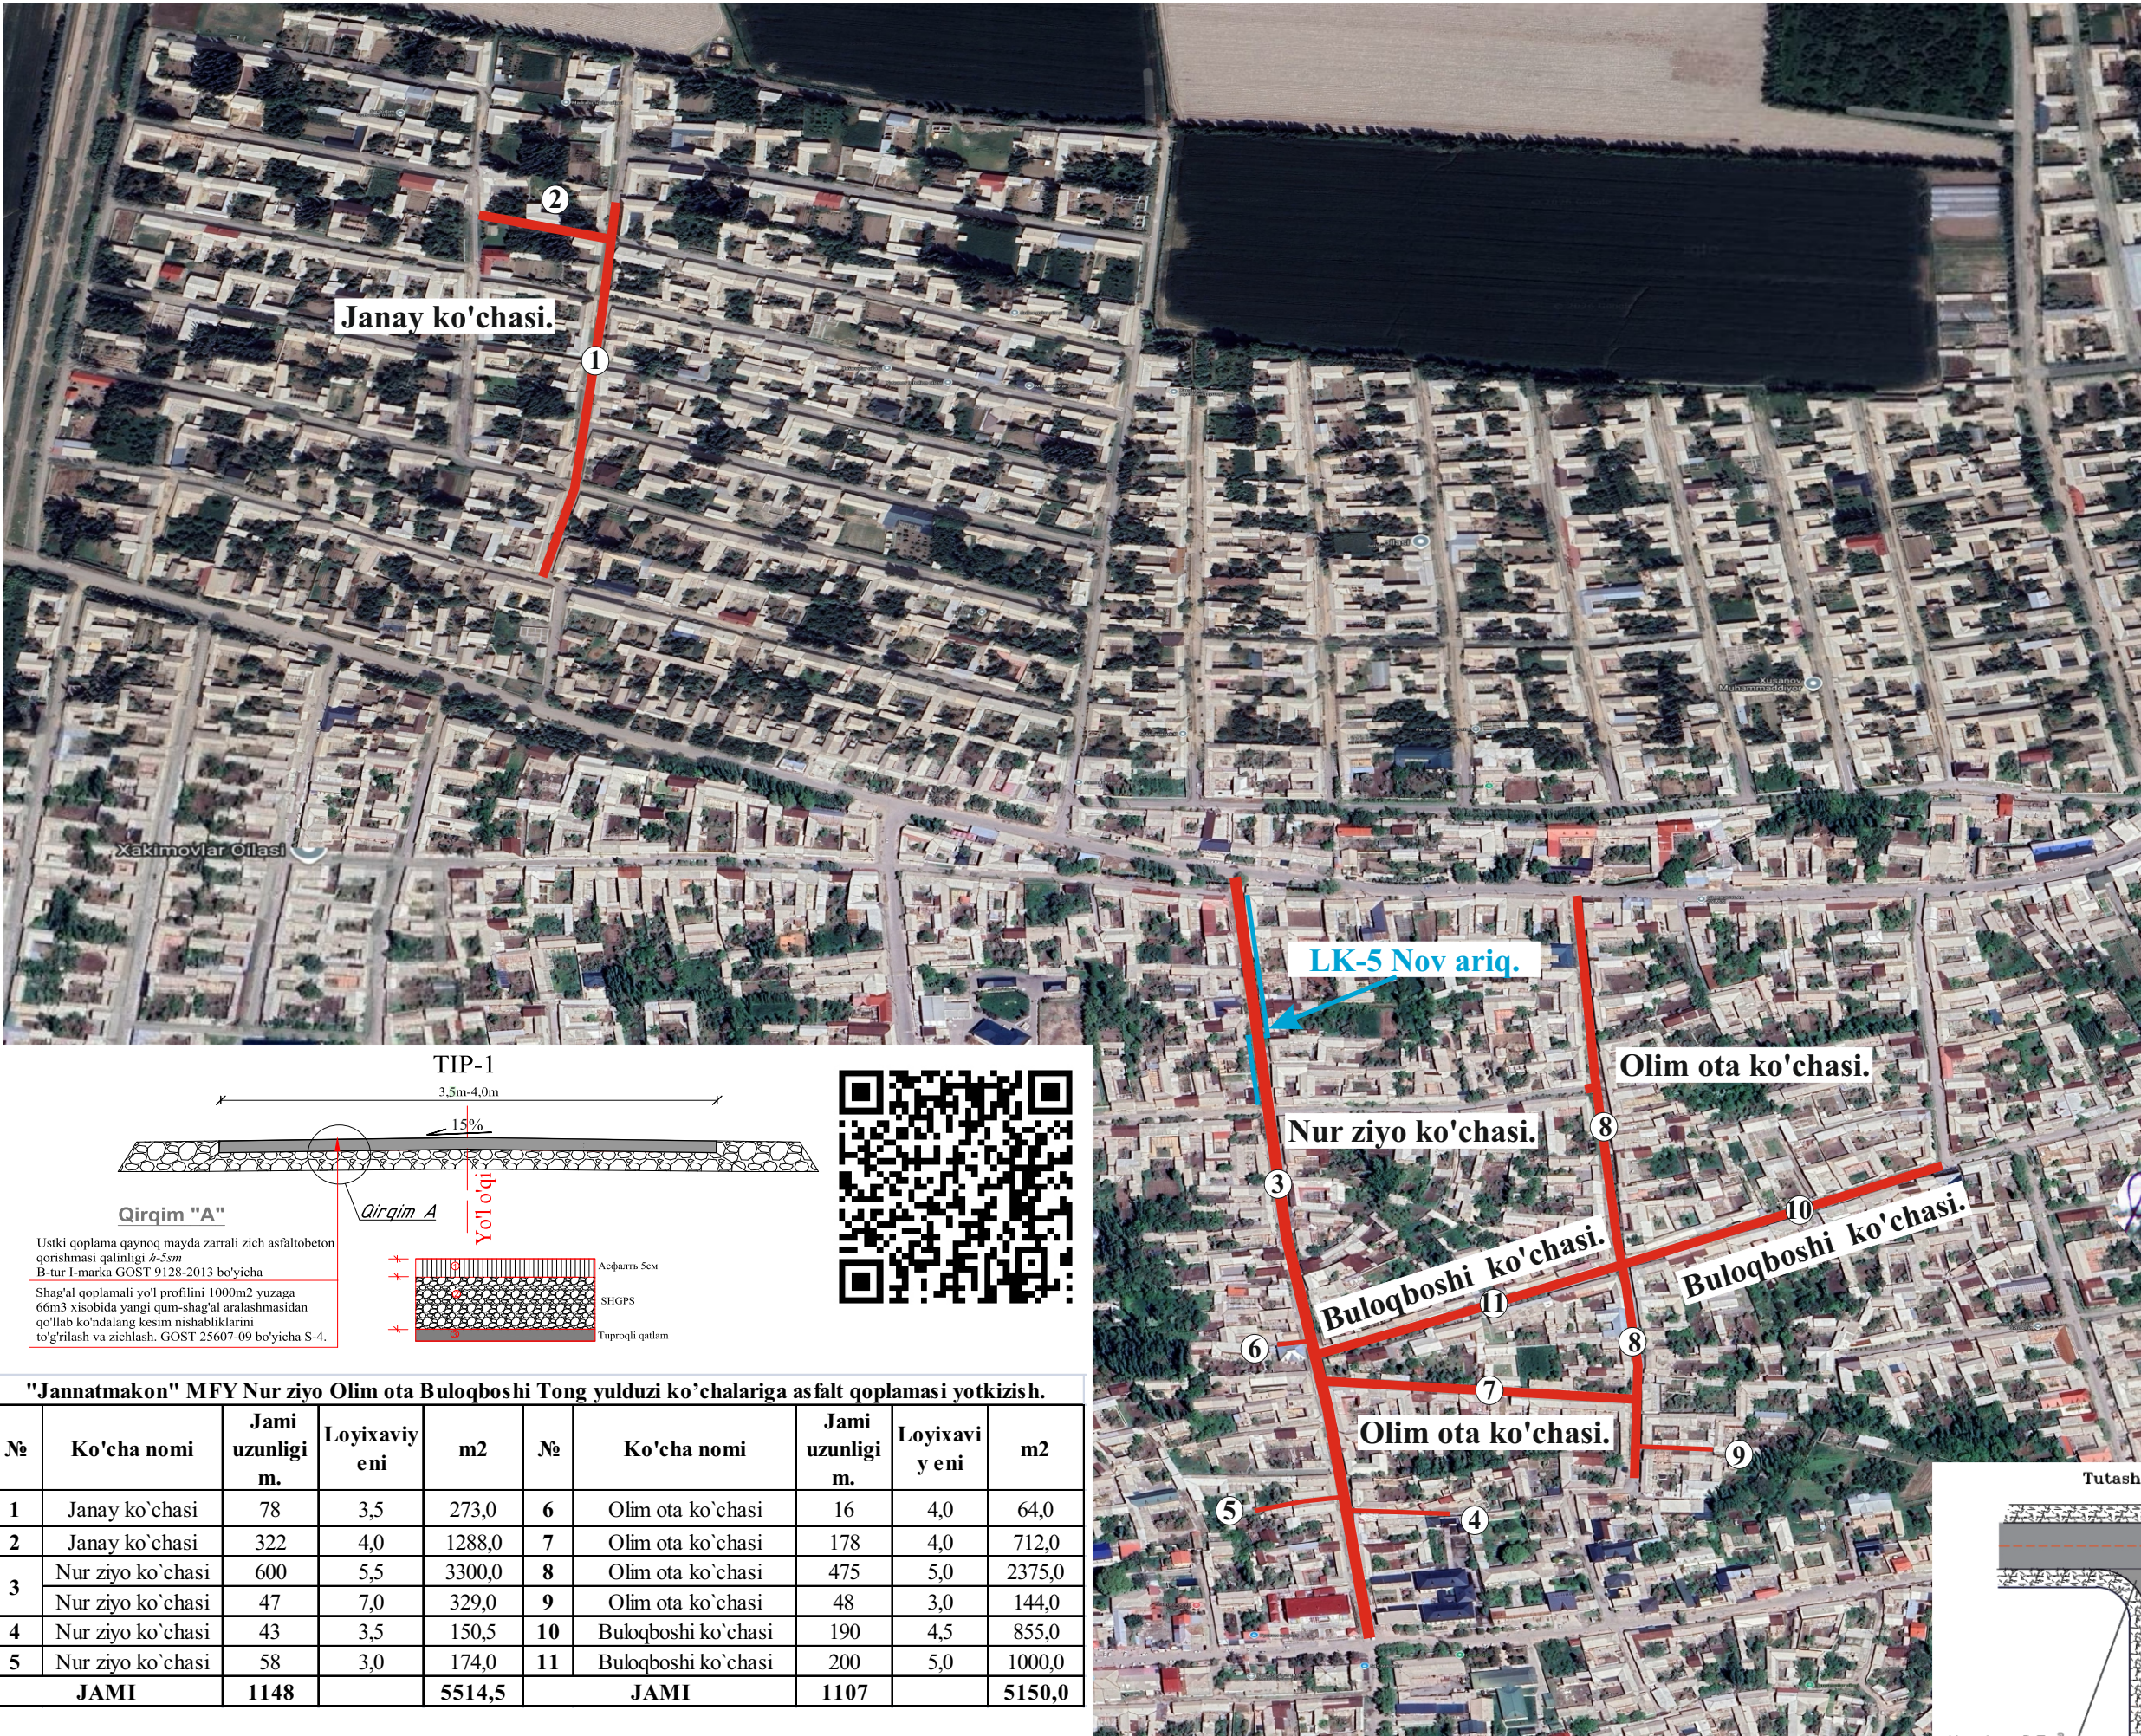

"Jannatmakon" MFY Nur ziyo Olim ota Buloqboshi Tong yulduzi ko'chalariga asfalt qoplamasi yotkizish.								
Nº	Ko'cha nomi	Jami uzunligi m.	Loyixaviy eni	m2	Nº	Ko'cha nomi	Jami uzunligi m.	Loyixaviy eni m2
1	Janay ko'chasi	78	3,5	273,0	6	Olim ota ko'chasi	16	4,0 64,0
2	Janay ko'chasi	322	4,0	1288,0	7	Olim ota ko'chasi	178	4,0 712,0
3	Nur ziyo ko'chasi	600	5,5	3300,0	8	Olim ota ko'chasi	475	5,0 2375,0
	Nur ziyo ko'chasi	47	7,0	329,0	9	Olim ota ko'chasi	48	3,0 144,0
4	Nur ziyo ko'chasi	43	3,5	150,5	10	Buloqboshi ko'chasi	190	4,5 855,0
5	Nur ziyo ko'chasi	58	3,0	174,0	11	Buloqboshi ko'chasi	200	5,0 1000,0
JAMI		1148		5514,5	JAMI		1107	5150,0

«TASDIQLAYMAN»
Qo'rg'ontepa tuman hokimining qurilish ishlari bo'yicha o'rinbosari
" 2 " 10 2026 y

«KELISHILDI»
Andijon viloyati MYBX DM
direktori
" 2 " 10 2026 yil

«KELISHILDI»
Qo'rg'ontepa tuman Obodonlashtirish boshqarmasi vakili:
" 2 " 10 2026 yil

«KELISHILDI»
Andijon viloyati MYBX DM
texnik nazoratchisi
" 2 " 10 2026yil

«KELISHILDI»
«Jannatmakon» MFY
raisi:
2026yil

«KELISHILDI»
«Jannatmakon» MFY
loyiha tashabbuskori:
" 2 " 10 2026yil

«KELISHILDI»
Loyiha tashkiloti vakili:
" 2 " 10 2026yil

