

Qorayantoq MFY 3500 metr qismini asfalt qoplamasi yotqizish. (ID:2603032110312008) (Aniqlangan uzunligi 3696,0 m)

KARTA SXEMASI

“TASDIQLAYMAN”
Jalaquduq tumani hokimining
qurilish ishlari bo'yicha o'rinbosari
"3" 2026yil

“KELISHILDI”
Andijon viloyati MYBX DM
direktori
"3" 2026yil


“KELISHILDI”
Jalaquduq tuman Obodonlashtirish
boshqarmasi vakili
"3" 2026 yil

“KELISHILDI”
Andijon viloyati MYBX DM
texnik nazoratchisi
"3" 2026yil

“KELISHILDI”
Jalaquduq tuman Qorayantoq
MFY Raisi
"3" 2026 yil

“KELISHILDI”
Jalaquduq tuman Qorayantoq MFY
loyiha tashabbuskori
"3" 2026 yil

“KELISHILDI”
Loyiha tashkilot vakili
"3" 2026 yil

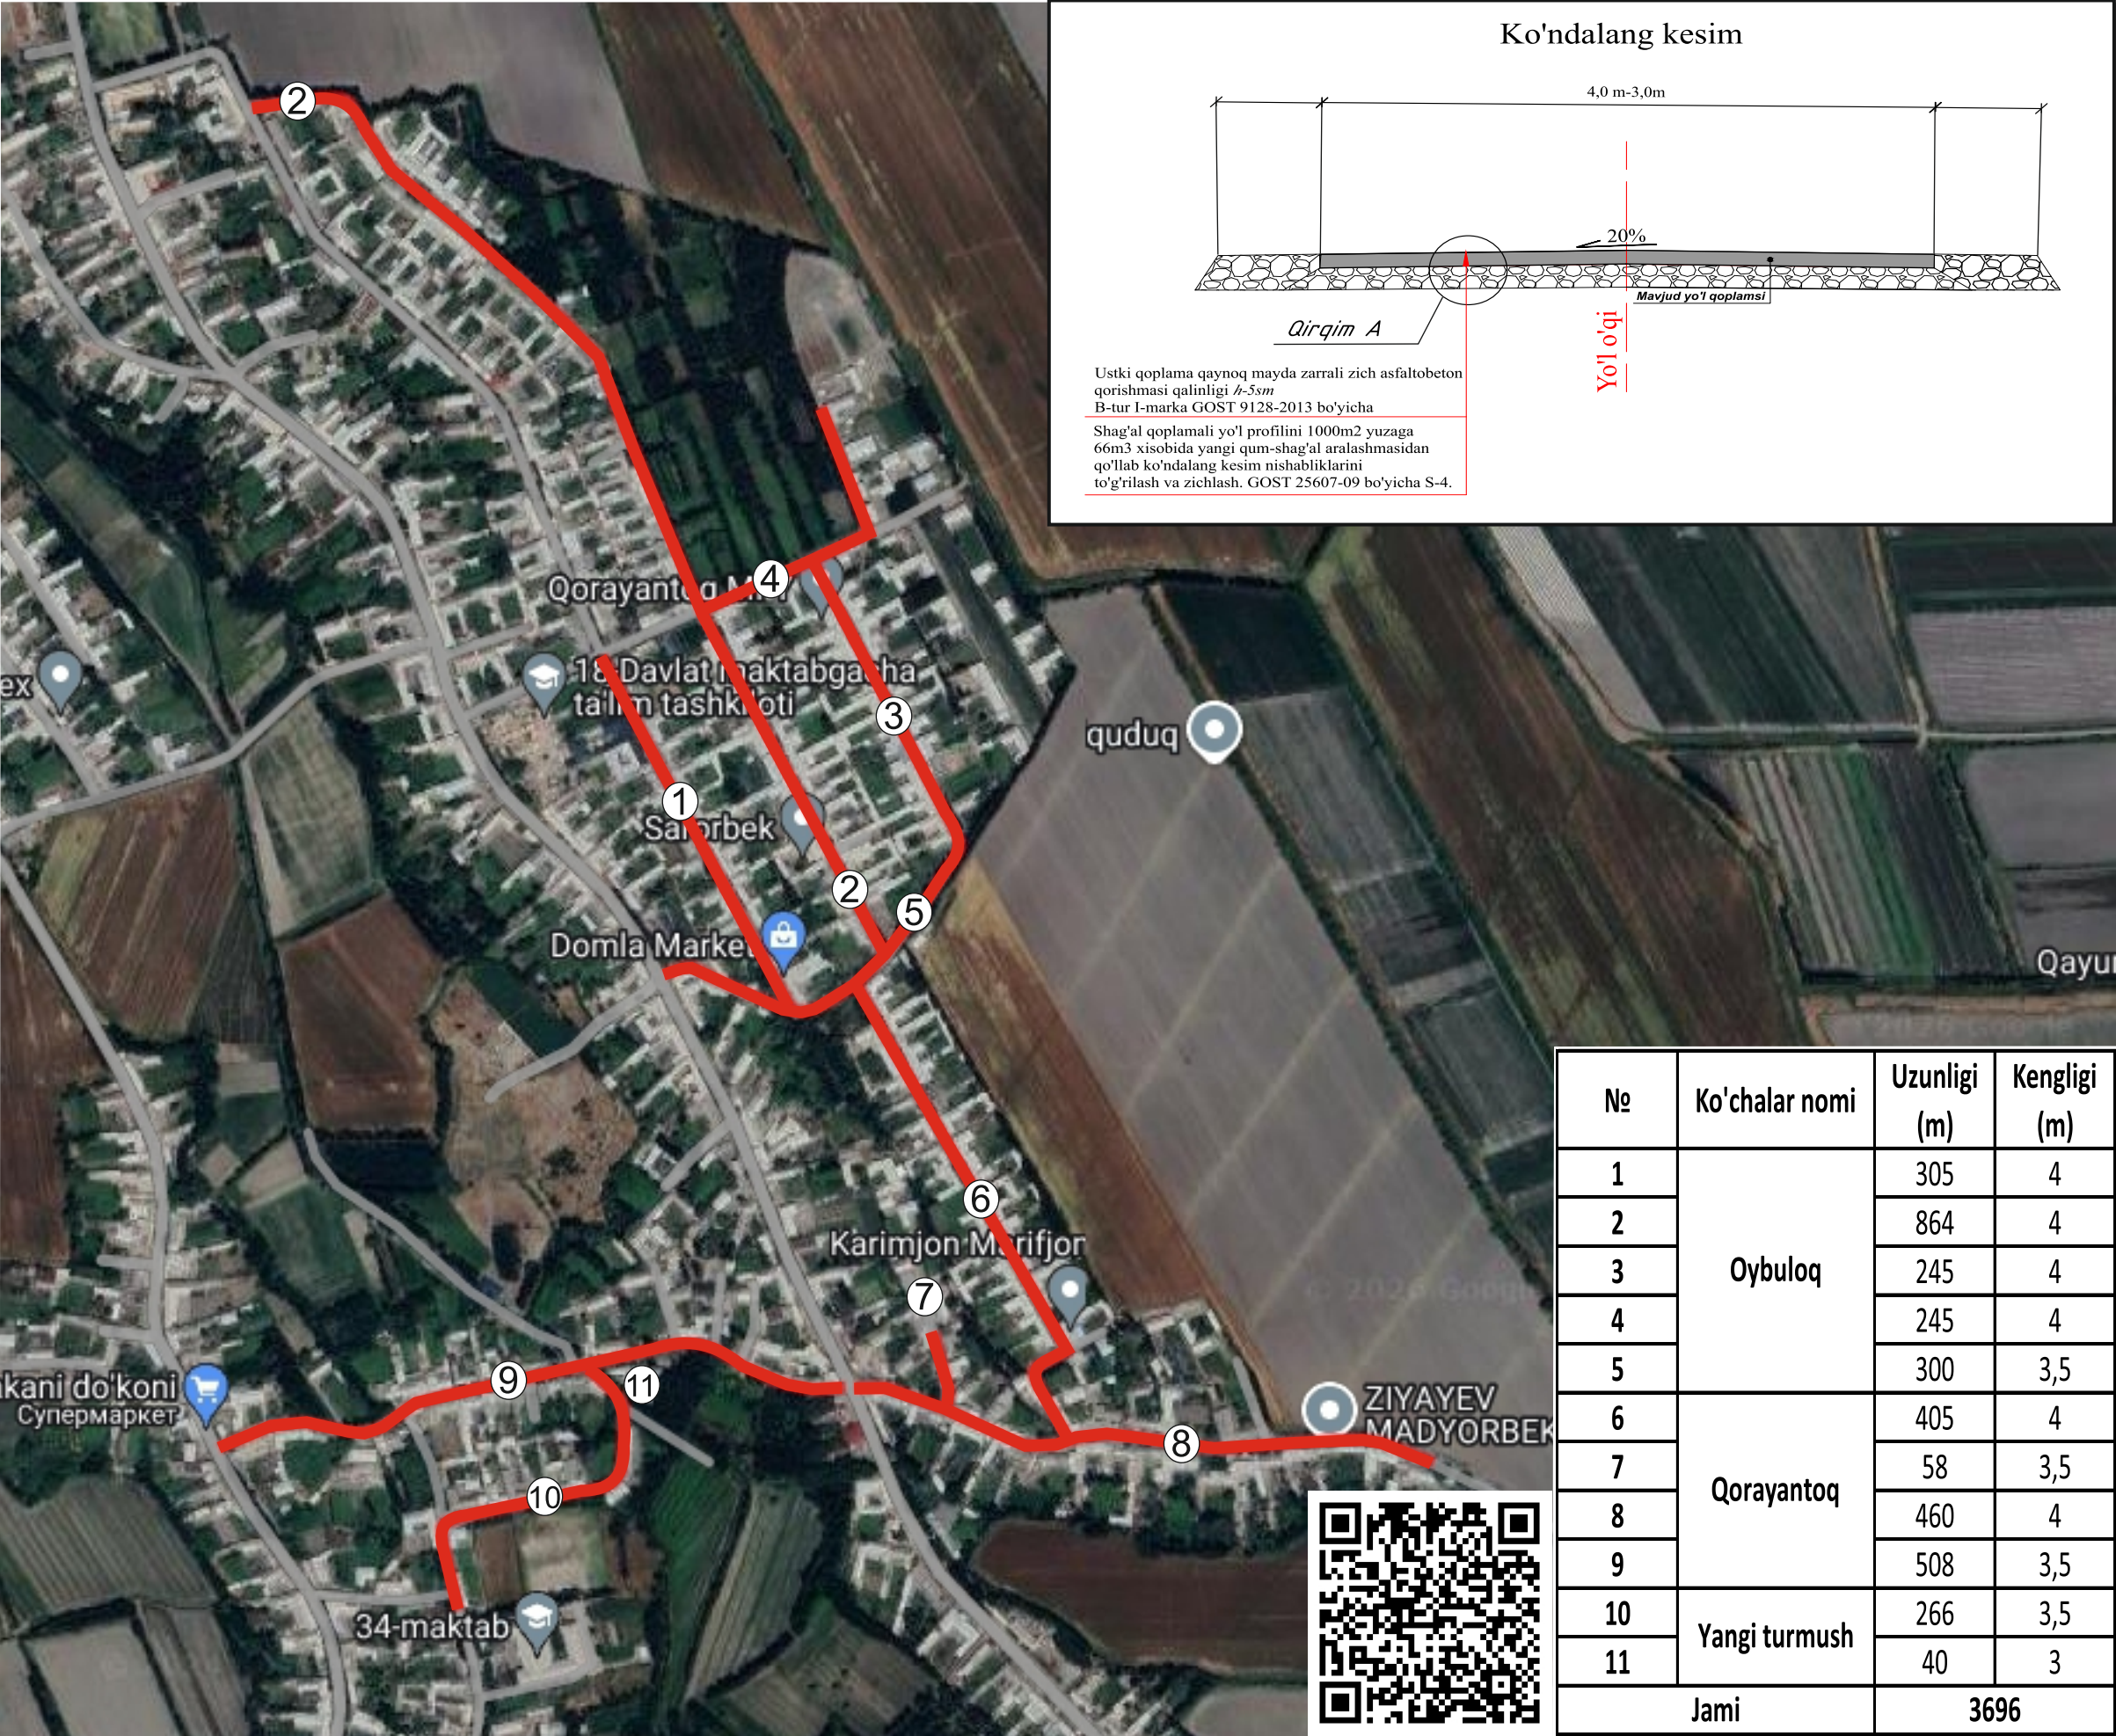

No	Ko'chalar nomi	Uzunligi (m)	Kengligi (m)
1	Oybuloq	305	4
2		864	4
3		245	4
4		245	4
5		300	3,5
6	Qorayantoq	405	4
7		58	3,5
8		460	4
9	Yangi turmush	508	3,5
10		266	3,5
11	Yangi turmush	40	3
Jami		3696	