



Andijon viloyati Buloqboshi tumani Barlos MFY To'g'risuv ko'chasini 4 km qismini asfalt qilish. (Aniqlangan uzunlik 3,621 km)

KO'CHALAR CHIZMASI

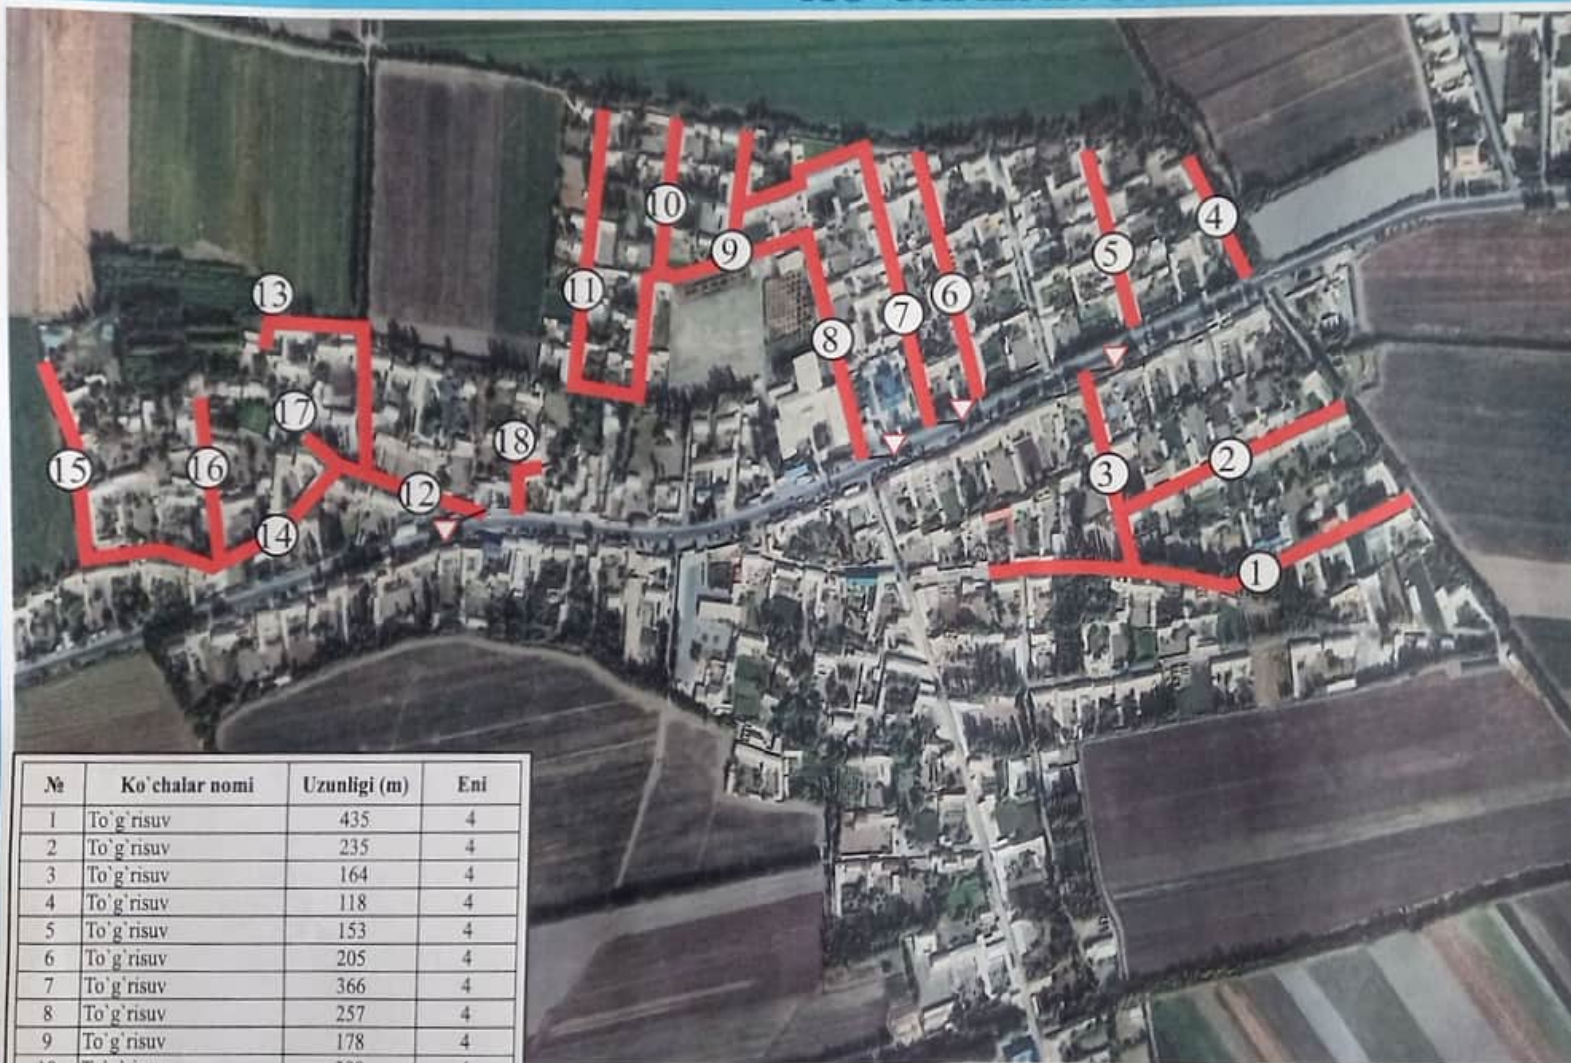

№	Ko'chalar nomi	Uzunligi (m)	Eni
1	To'g'risuv	435	4
2	To'g'risuv	235	4
3	To'g'risuv	164	4
4	To'g'risuv	118	4
5	To'g'risuv	153	4
6	To'g'risuv	205	4
7	To'g'risuv	366	4
8	To'g'risuv	257	4
9	To'g'risuv	178	4
10	To'g'risuv	300	4
11	To'g'risuv	217	4
12	To'g'risuv	251	4
13	To'g'risuv	111	3
14	To'g'risuv	294	3
15	To'g'risuv	123	3,5
16	To'g'risuv	116	3
17	To'g'risuv	42	3
18	To'g'risuv	56	3

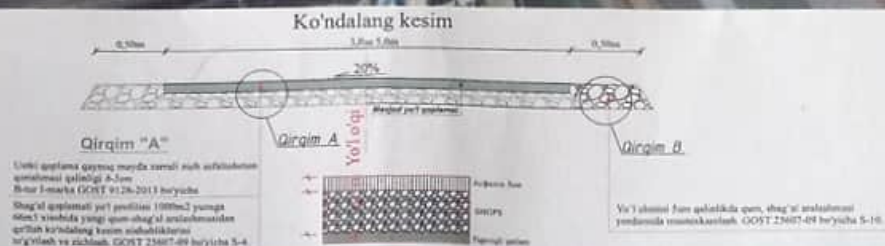

«TASDIQLAYMAN»
Buloqboshi tumani hokimning qurilish
ishlari bo'yicha o'rinbosari
"30" 09 2026 yil

«KELISHILDI»
Andijon viloyati MYBX DM
direktori
"30" 09 2026 yil

«KELISHILDI»
Buloqboshi tuman Obodonlashtirish
boshqarmasi vakili
"30" 09 2026 yil

«KELISHILDI»
Andijon viloyati MYBX DM
texnik nazoratchisi
"30" 09 2026 yil

«KELISHILDI»
Buloqboshi tuman Barlos
MFY Raisi
"30" 09 2026 yil

«KELISHILDI»
Buloqboshi tuman Barlos
MFY loyiha tashabuskori
"30" 09 2026 yil

«KELISHILDI»
Loyiha tashkilot vakili
"30" 09 2026 yil