
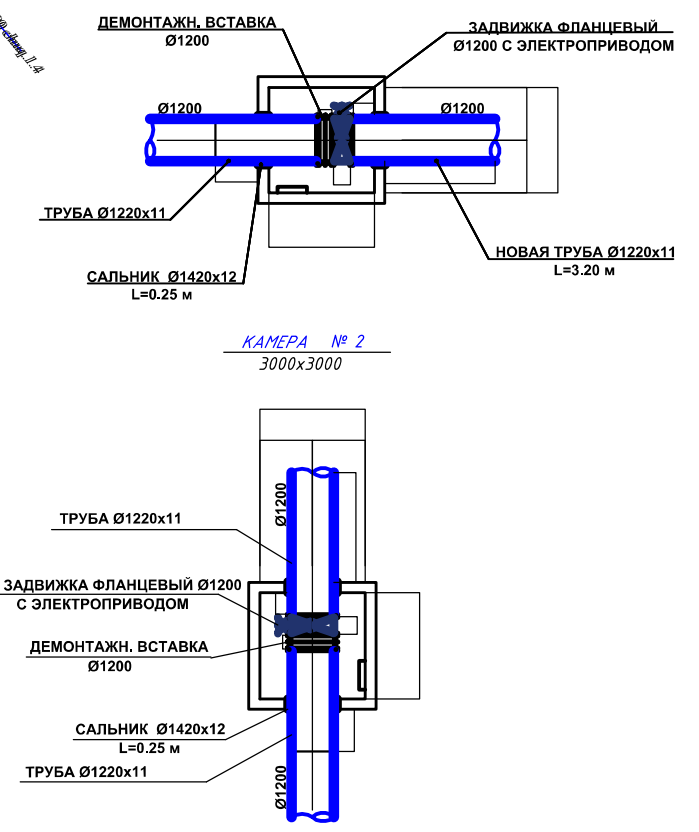


Внутропешадочный сети. М1:500

- УСЛОВНЫЕ ОБОЗНАЧЕНИЯ
- канализация
 - водопровод
 - кабель связи
 - газопровод
 - электр кабель

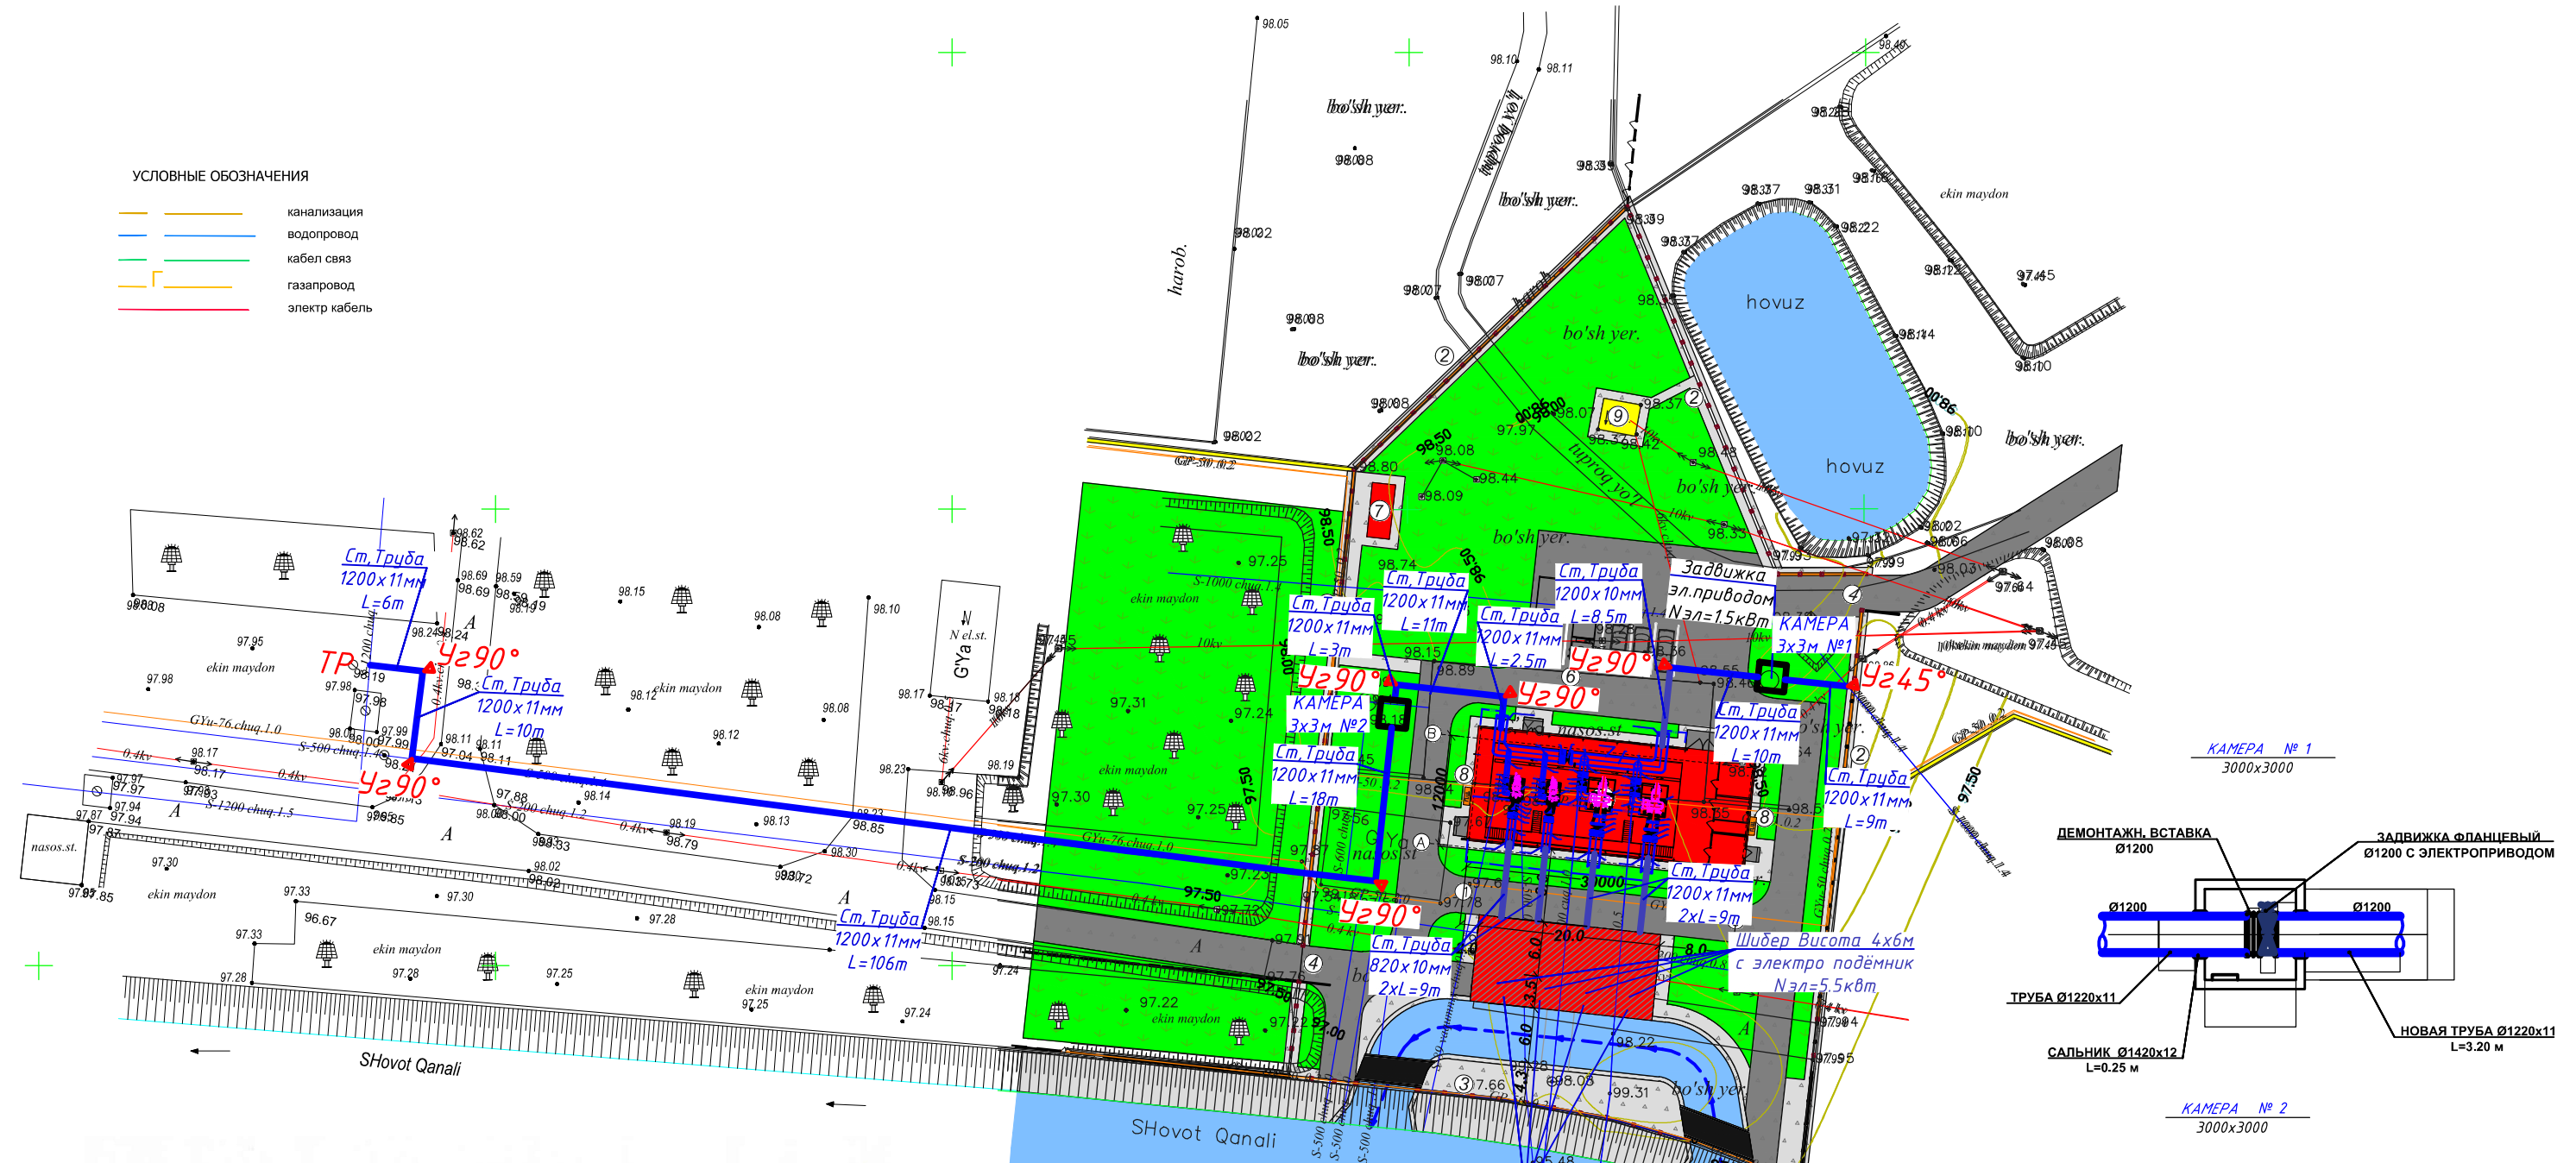

Келишилди:

1. "Хоразм сув таъминоти" АЖ
директори: А.Кадиоров

2. "Хоразм сув таъминоти" АЖ
бош мухандиси: Т.Нурлаев

3. "Сув таъминоти ва оқава сув объектлари
қурилиши бўйича инжиниринг компанияси
УК Хоразм вилояти ҳудудий бошқармаси
директори: Б.Эгамов

4. "Халқлар дўстлиги" ордени Давлатлараро
Амударё ирригация каналлари бошқармаси
бошлиғи: М.Атамуратов

Заказчик: УП "Инжиниринговая компания по строительству объектов водоснабжения и канализации Хорезмской области".					НВ
Реконструкция водозаборного сооружения №1 города Ургенч Хорезмской области					
Насосная.					
Стадия					Лист
Р.П.					2
Листов					16
Внутропешадочный сети					
ЧП "MERIDIAN LOYIHA" г.Ургенч					