


Технологический план стен. М 1:100.

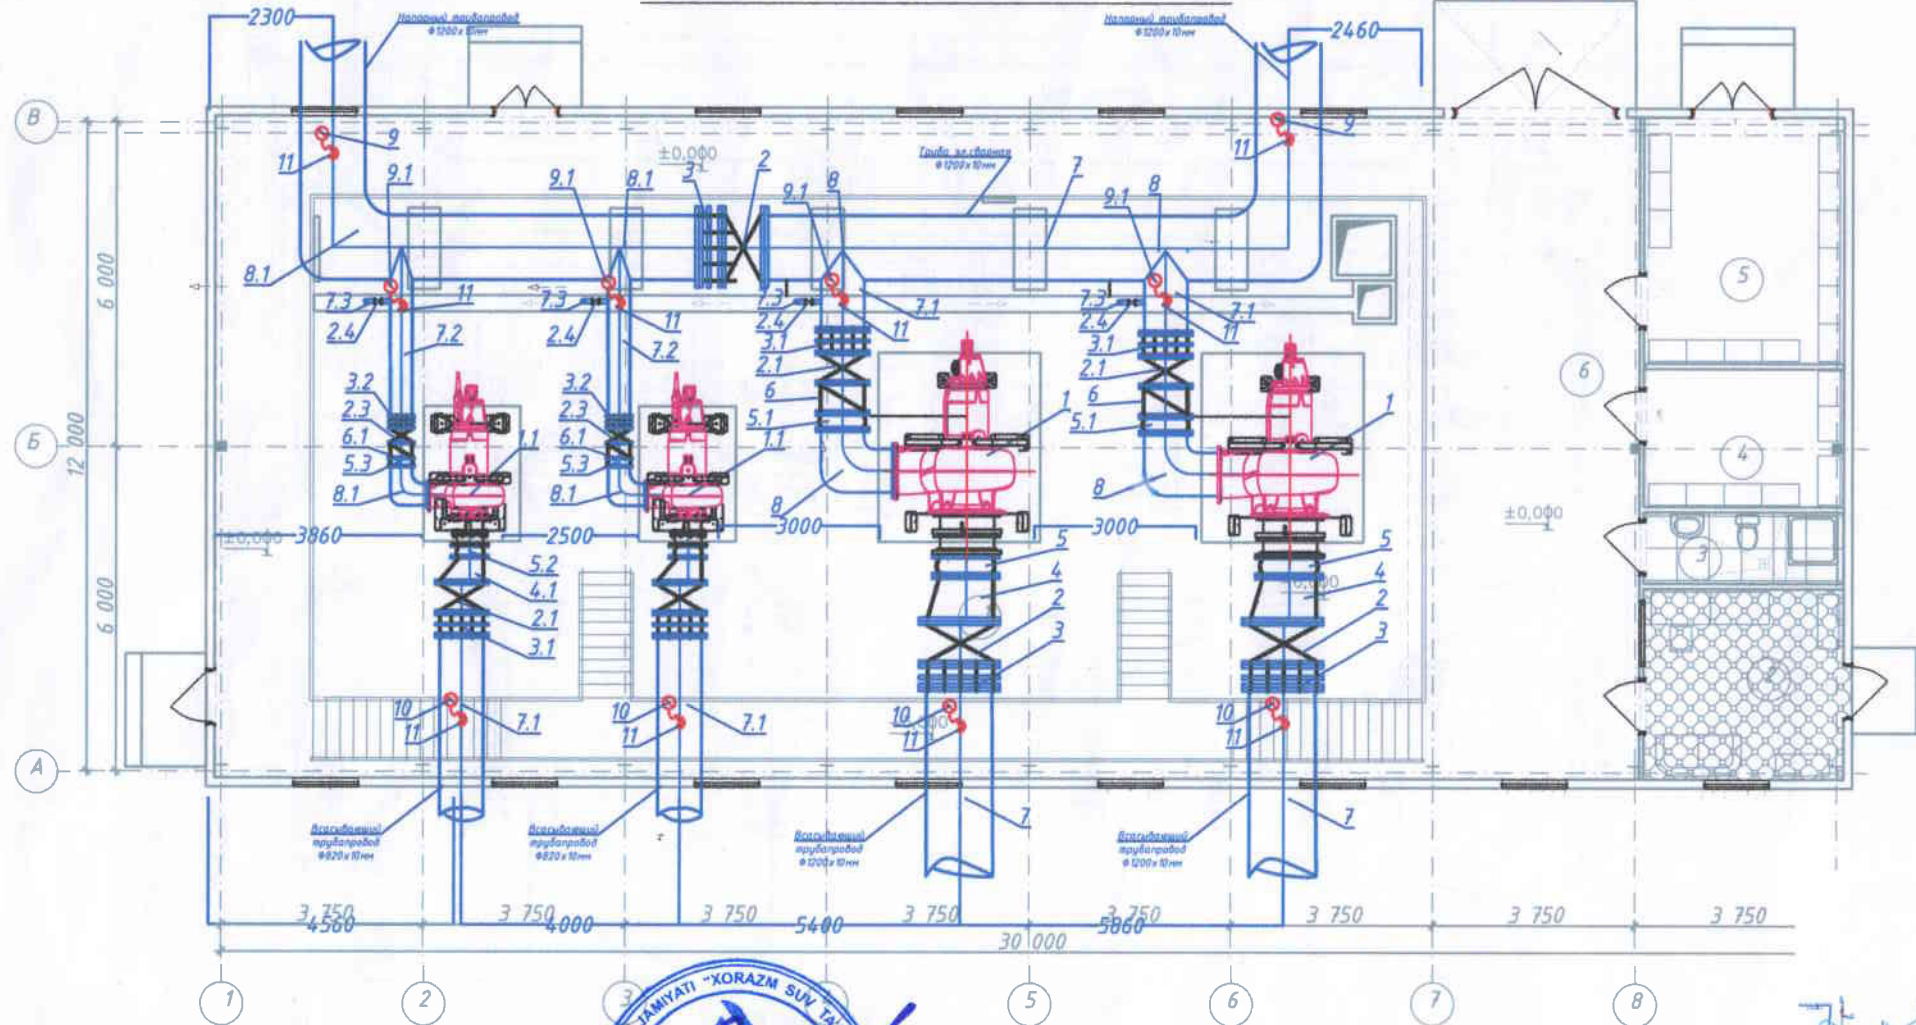

Условные обозначения

- Задвижка эл.приводом
- Клапан обратный эл.приводом
- Демонтируемая вставка
- Вибракомпенсатор
- Переходник Эксцентрический

Экспликация помещения.

№ п/п	Наименование.	Площадь м²	Тип пола
1.	Машинный зал.	322,70.	Брежча.
2.	Операторская.	12,90	Линолеум
3.	Сан узел.	4,70	Линолеум
4.	Подсобное помещение	9,30.	Бетон.
5.	Шитовая	16,50.	Бетон.
6.	Площадка.	131,20	Бетон.

Заказчик: УП "Инженерно-строительная компания по строительству объектов водоснабжения и канализации Хорезмской области"				ТХ.
Реконструкция водозаборного сооружения №1 города Ургенч Хорезмской области				
Насосная.				Стадия. Лист. Листов.
Технологический план стен. Экспликация помещений. Спецификация стальных изделий.				ЧП "MERIDIAN LOYIHA" г.Ургенч.

1. "Хоразм сув таъминоти" АЖ
директори:

3. "Хоразм сув таъминоти" АЖ
бош муҳандиси:

2. "Сув таъминоти ва оқава сув объектлари
курулиши бўйича инжиниринг компанияси"
УК Хоразм вилояти ҳудудий бошкармаси
директори:

А.Кадиров

Т.Нурлаев

Б.Эгамов