


BOSH REJA M1:500

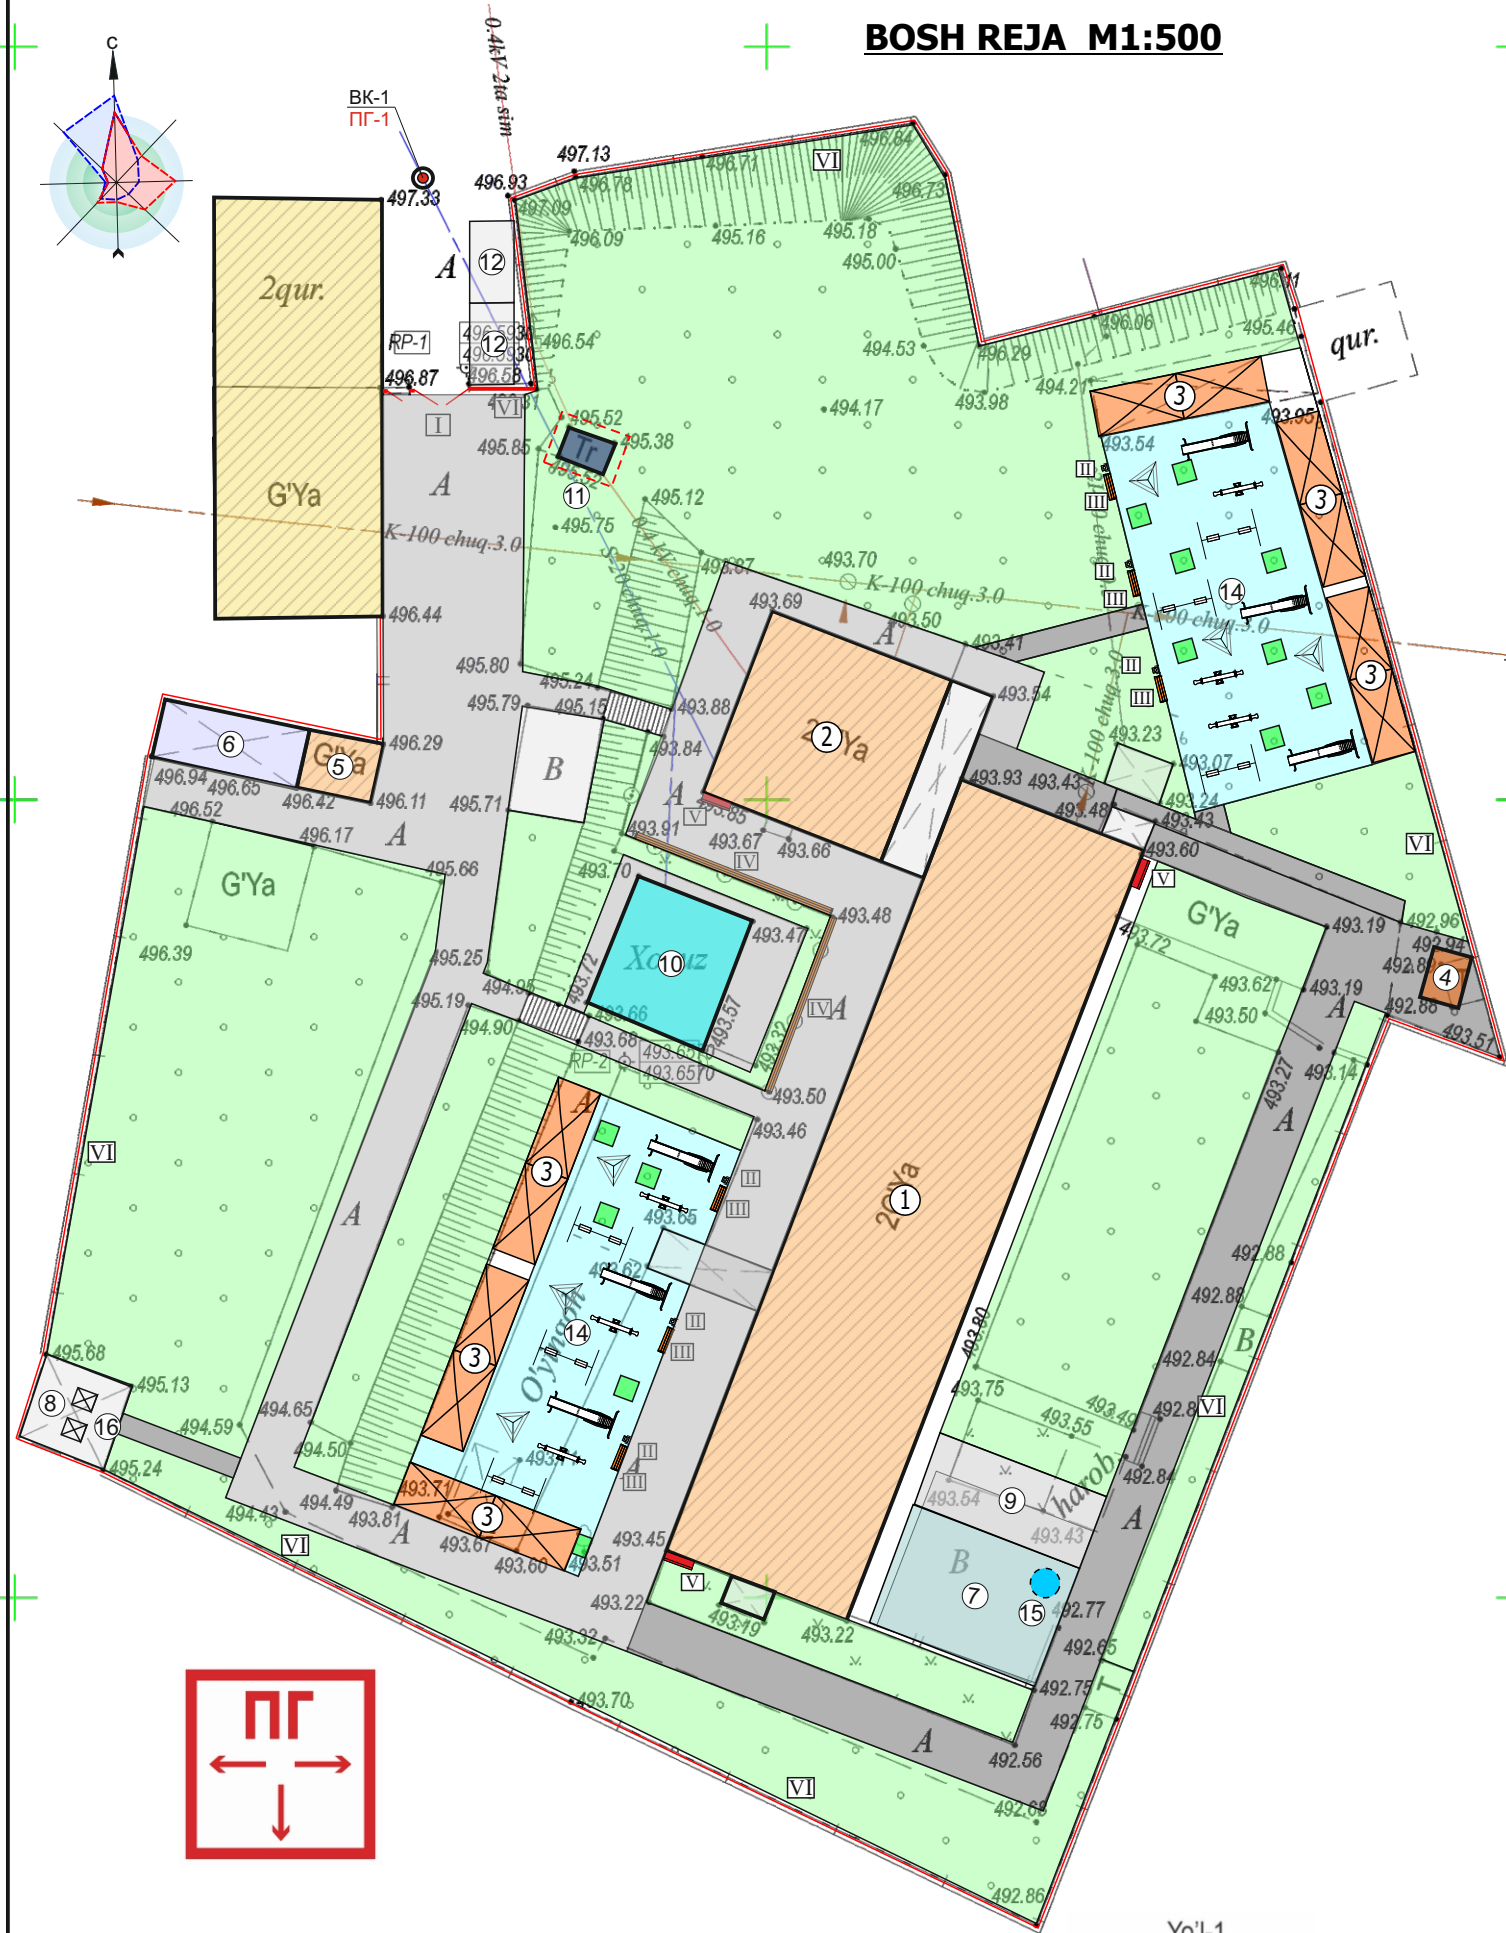


ESLATMA:

1. Qazish ishlari boshlanishidan oldin mavjud yer osti va yer usti muxandislik tarmoqlarini ko'chirish va ximoya xududlarini xisobga olinishi shart.

Yo'l-1
(o'lchamlar santimetrdan keltirilgan)

B20 (M250) F₁₀₀ markali sementbeton qoplama
GOST 26633-2012 bo'yicha
Kompozit to'r Ø 4mm qadam 150x150 mm
Polyetilen qatlam GOST 10354-82 bo'yicha
Chaqiq tosh asos qatlami (mavjud)
Yo'l poyi grunli (mavjud)

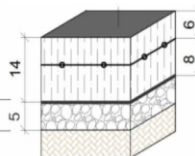

JAMOAT VA TURAR-JOY BINO, INSHOOTLARINING TASNIFI

Tartib raqami	Obyektning nomlanishi	Qavatlar	Miqdori		Maydoni, m2				Qurilish hajmi m3	
			Binolar	Kvartiralar	Qurilish maydoni		Umumiy va keltirilgan...		Bino	Jami
					Bino	Jami	Bino	Jami		
1	280 o`rinli MTT binosini (mukammal ta`mirlash)	2	1		719.11	719.11	1243.04	1243.04	4818.04	4818.04
2	Oshxona va faollar zali binosi (mukammal ta`mirlash)	2	1		206.35	206.35	269.12	269.12	1382.54	1382.54
3	Soyali soyabon (loyihaviy)	1	6		42,16	252,96			114,67	688,02
4	Tashqi hojatxona (loyihaviy)	1	1							
5	Qorovulxona (loyihaviy)		1							
6	Yozgi oshxona naves (mavjud)		1							
7	Sport maydonchasi (loyiha) 95,0m2		1							
8	Chiqindi tashlash joyi (mavjud)		1							
9	Xo`jalik maydoni (mavjud)		1							
10	Yozgi basseyn (mavjud remont)		1							
11	Transformator (mavjud)		1							
12	Avtoturargoh (loyihaviy) (xududdan tashqarida)		2							
13	Yong'inga qarshi gidrant (loyihaviy)									

Hudud balansi

№	Nomlanishi	Maydoni	
		m2	%
1	Qurilish maydoni	1458,28	19,40%
2	Beton qoplamasi	1816,0	24,14%
3	Obodonlashtirish maydoni	3661,99	48,70%
4	O'yin maydoni (Tabiiy chim qoplamasi)	584,0	7,76%
5	Umumiy maydon	7520,27	100%

Shartli belgilar

- Loyihalanganotgan inshootlar
- Mavjud tamir. inshootlar
- Mavjud inshootlar
- Asfalt yul
- Beton yo'laklar va maydonlar
- Ko'kalamzor
- Suv

Xududiy joylashuvi



										-BR -
O`zg.	Soni	Varoq	№.huj	Imzi	Sana	Namangan viloyati Yangi Namangan tumani "Furqat" MFY dagi 43-sonli maktabgacha ta'lim tashkiloti binolarini mukammal ta'mirlash				
LBM		Usvaliyev D.				43-sonli maktabgacha ta'lim tashkiloti binolarini mukammal ta'mirlash		Bosqich	Varoq	Varoqlar
Bajardi		Davlatov F.						I.L.	2	5
Tek- di		Yorqinov B.				Bosh reja sxemasi M 1:500		"TECHNO ENGINEERING EXPERT" MCHJ		