


Андижон вилояти "Жалақудуқ туманидаги "Қорағўнон" коллекторини ПК97+00 ПК100+50, В-4 коллекторини ПК0+00 дан ПК10+00 гача реконструкция килиш" объектининг Трасса режаси

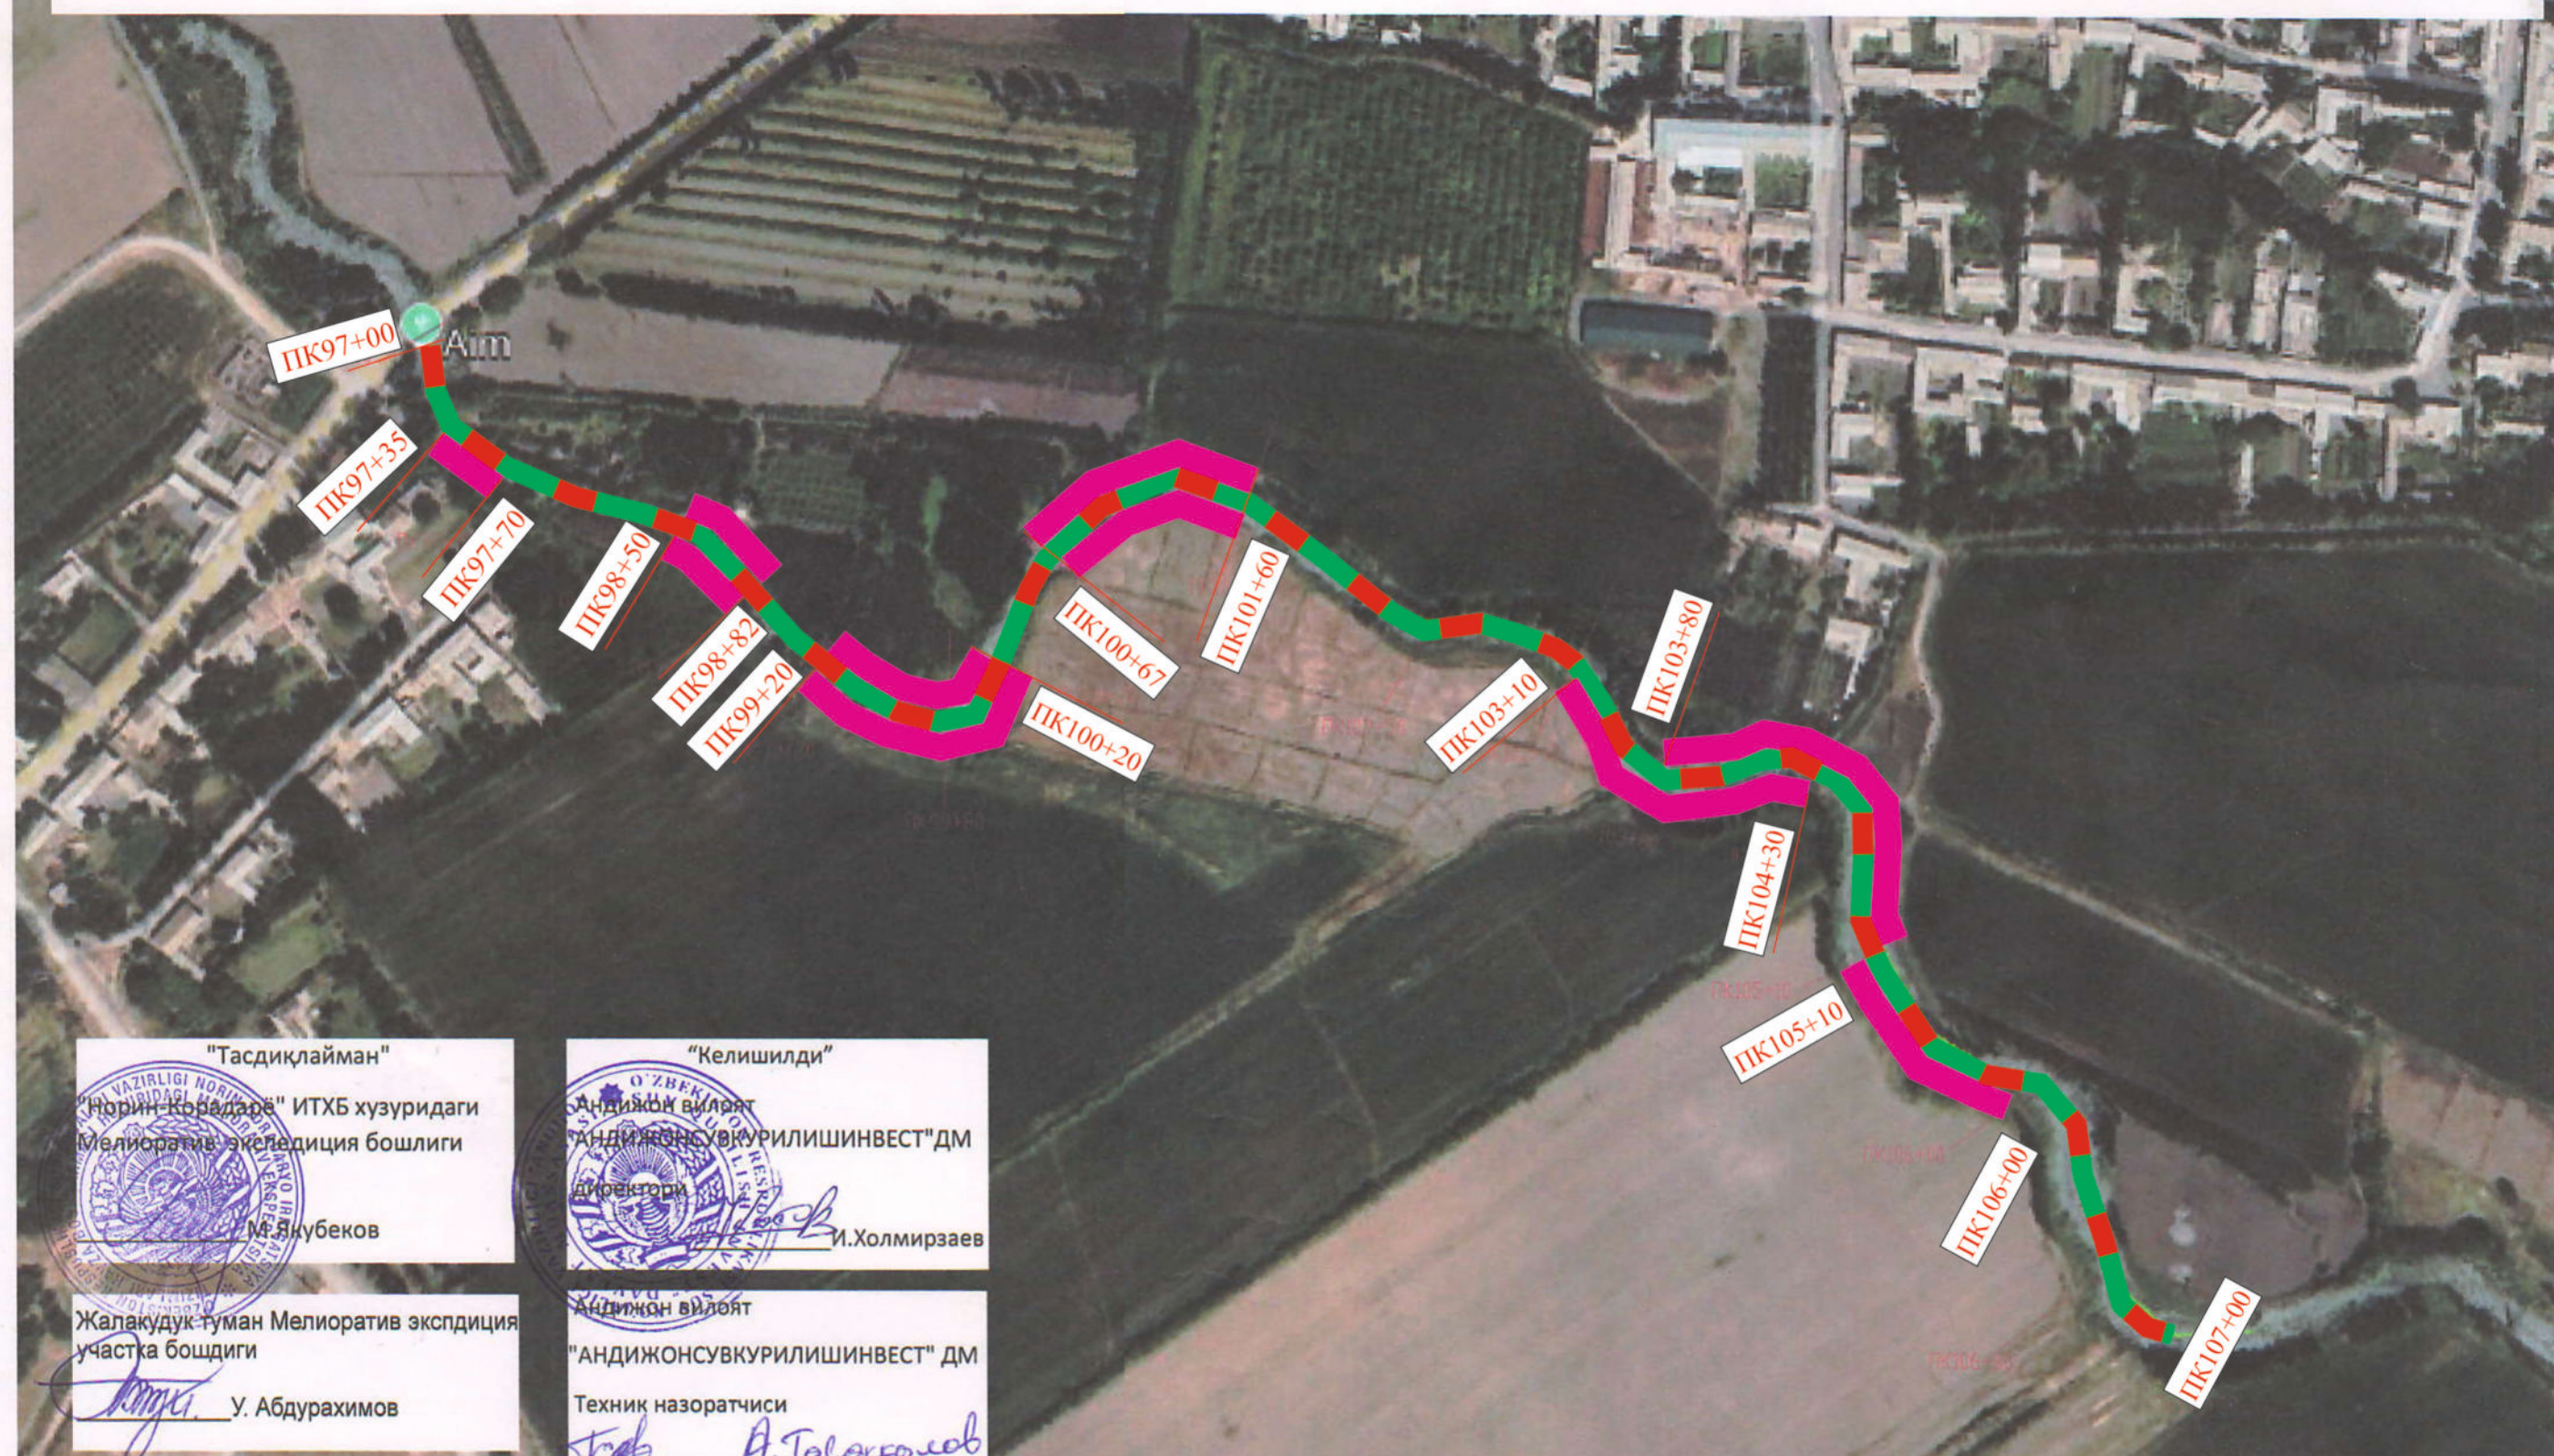

"Тасдиқлайман"
"Норин-қорадар" ИТХБ хузуридаги
Мелиоратив экспедиция бошлиги
М.Якубеков
Жалақудуқ туман Мелиоратив экспедиция
участка бошлиги
У. Абдурахимов

"Келишилди"
Андижон вилоят
"АНДИЖОНСУВКУРИЛИШИНВЕСТ" ДМ
директори
И.Холмирзаев
Андижон вилоят
"АНДИЖОНСУВКУРИЛИШИНВЕСТ" ДМ
Техник назоратчиси
А.Табакчилов

Андижон вилояти "Дизайн Сервис
Проект" МЧЖ Лойиха бош муҳандиси
У.Мамадрасулов



Реконструкция килинадиган коллектор
Харсанг тош билан мустахкамлаш

Жалакудук туманидаги В-4 коллекторининг умумий режаси

