


Кирпичное ограждение фрагмент.


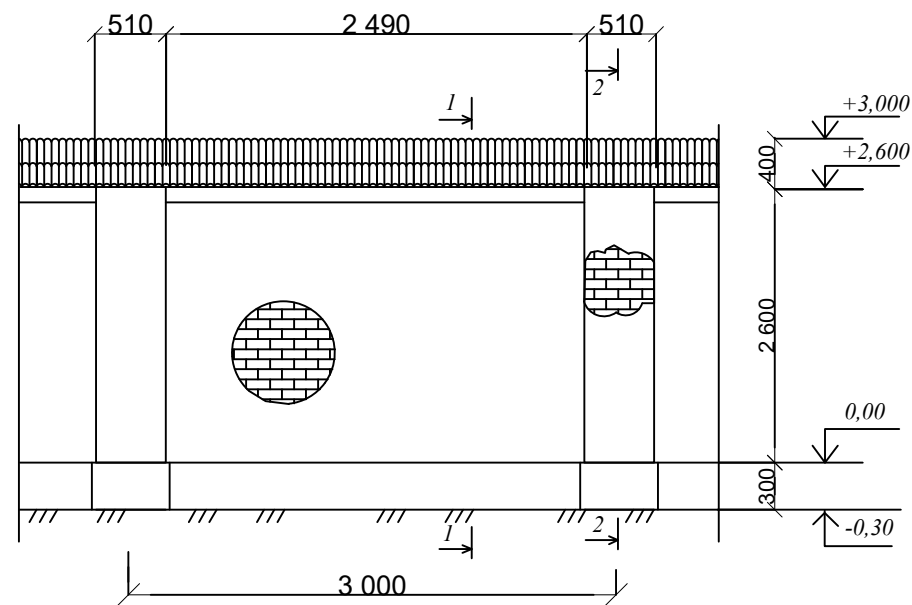


Примечание

1. Кладку ограждения выполнено из женного кирпича М100 на растворе М50.
2. Фундамент - ленточный монолитный из бетона М100.
3. Г.Г.И выполнить из цементно-песчанного раствора составом 1:2.
4. Выполнить осадочный шов расстоянием 40м (КМК 2.07.03-97).
5. В разрезе 2-2 неуказанные размеры смотреть на фрагменте.
6. Отделку выполнить: стены- простая штукатурка цементно-известковым раствором с последующей фасадной окраской; цоколь-затирка цементно- песчанном раствором.

7. Справочно: объем работ на 1 элемент (3,0м)

- Кладки - 2,9м³
- Сердечник из В12,5-0,18м3
- Арматура ф12АIII- 6,4кг
- ф6А I- 1,4кг
- Сейсмопояс из В12,5-0,2м3
- Арматура ф10АIII- 6,5кг
- ф6А I- 1,3кг
- Штукатурка цем.-изв. р-рам - 15,6м²
- Известковая побелка - 15,6м²
- Фундамент - 1,6м³
- Выпуски ф12АIII-3,90кг
- Цем. песч. затирка - 2,3м²
- Щебен. подготовка - 1,8м²
- Бокавая обмазка горячим бит. -6,5м²
- Г.Г.И - 1,5м²
- Деревян. обрешетка - 0,1м³
- Профнастил - 3,51м²

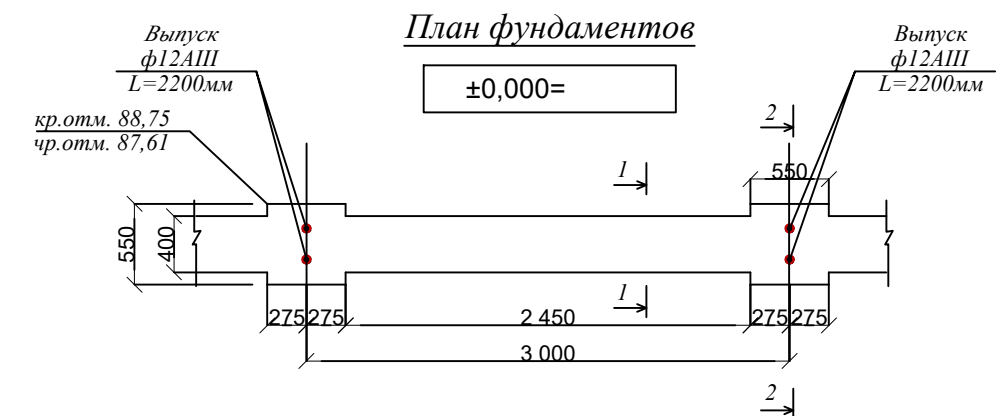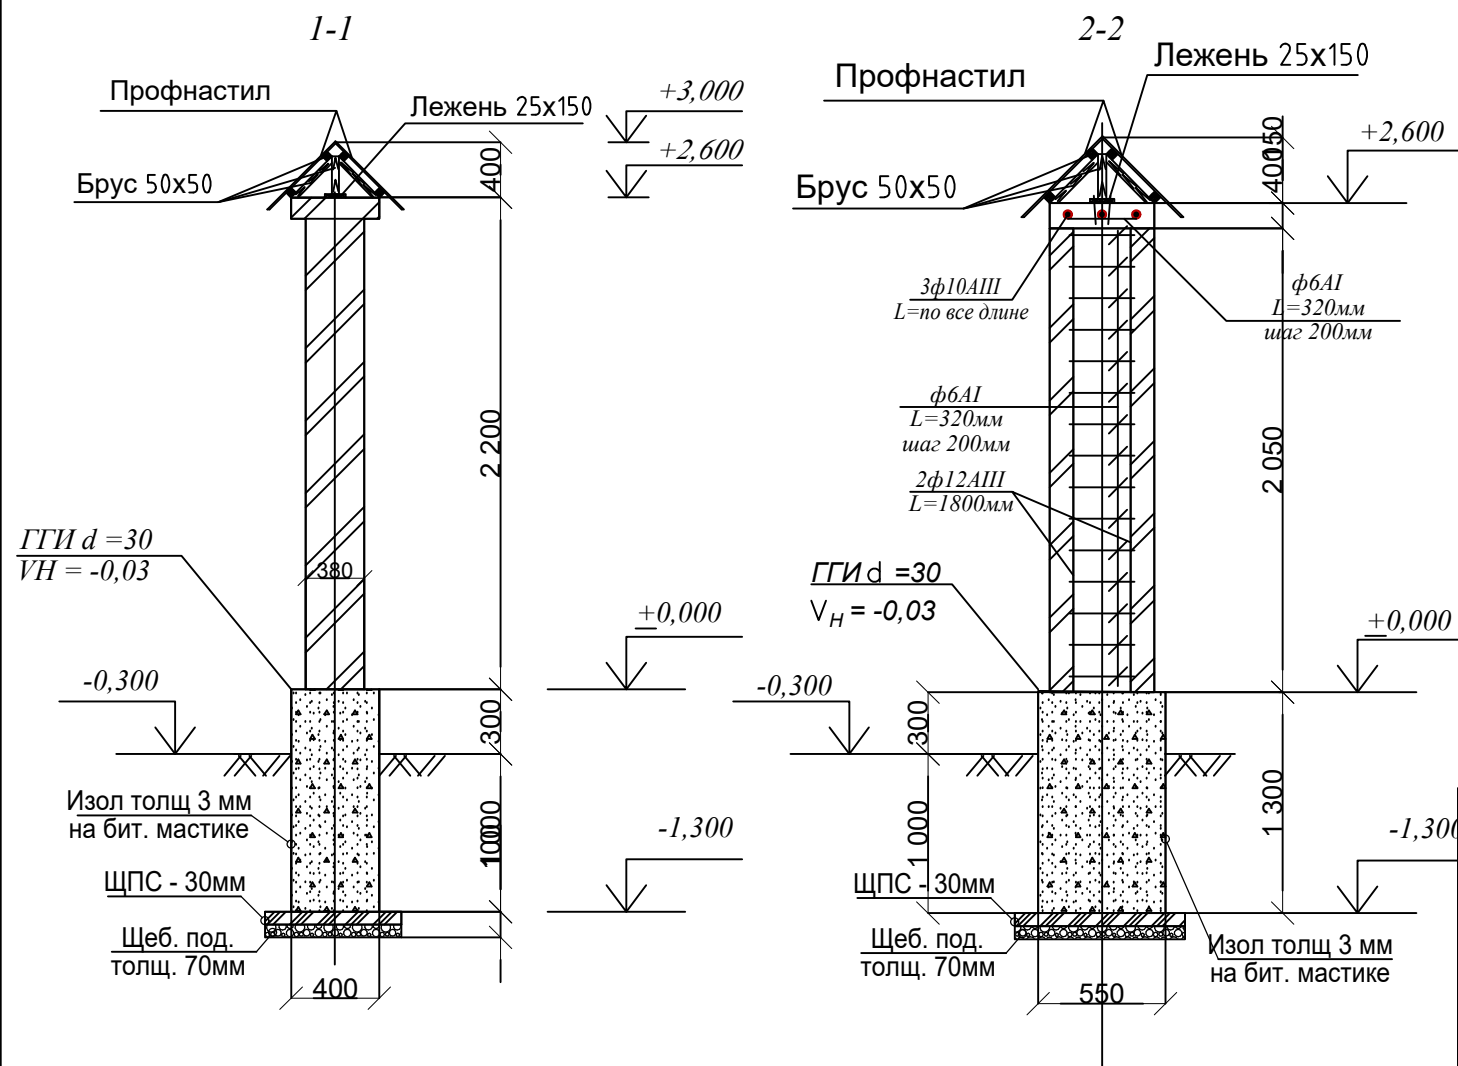

						AC			
						Хоразм вилояти Богот туман прокуратура биносини реконструкция килиш			
Изм.	Кол.	Лист	N. док.	Подпись	Дата	Кирпичное ограждение	Стадия	Лист	Листов
Директор.		Менглиев.Б					РП	1	1
ГИП.		Курбанбаев.М							
Исполн.		Аминова.Г				Фрагмент, план фундаментов, разрезы 1-1, 2-2.	ООО"ВГМ ВУНУДВЕК" г.Ургенч-2026г.		