Asosiy to'plamning chizmalari ro'yxati

Sahifa	Nomlanishi	Eslatma.
1	Umumiy ma'lumotlar	
2	1-qavat videokuzatuv rejasi.	
3	Kamerani o’rantish rejasi	
4	Kamerani ulanish sxemasi	
5	Buyurtma xususiyatlari	
6		
7		
8		

Ma'lumotnoma va biriktirilgan hujjatlar ro'yxati

Belgilash	Nomlanishi	Eslatma.
	Ma'lumotnoma hujjatlari	
КМК 2.04.17-19	Signalizatsiya vositalari	
	dispetcherlik muhandisligi	
	turar joy va	
	jamoat binolar	
	Biriktirilgan hujjatlar	
СС.ПС.СО-1	Uskuna xususiyatlari	

Loyiha amaldagi me'yor va qoidalarga muvofiq amalga oshirildi va binoni ekspluatatsiya qilish paytida portlash, xavfsizlik va yong'in xavfsizligini ta'minlash bo'yicha chora-tadbirlarni nazarda tutadi.

Loyiha muhandisi. Nurmamedov M.

Umumiy ko'rsatmalar

Ushbu loyiha ko'rsatmalar va me'yoriy-texnik hujjatlarga muvofiq texnik topshiriq va qurilish rasmlari to'plami asosida ishlab chiqilgan.
Videokuzatuv tizimi:
- xavfsizlik detektorlari ishga tushirilgan binolar to'g'risida ma'lumotni kecha-kunduz qabul qilish va namoyish qilish;
- qo'riqlashda bo'lgan aloqa liniyasi va videokuzatuv tsikllari holatini doimiy ravishda kuzatib borish.

Tuproqlash
Jarayonli topraklamanın topraklama ishchi halqasining qarshiligi 4 omdan oshmasligi kerak. Ob'ektning mavjud topraklama tsikliga ulanish orqali uskunaning topraklanmasını ta'minlash. Topraklama o'tkazgichlarining shinalar bilan ulanish nuqtalarini ta'minlang
Topraklama tekshirish va ta'mirlash mumkin bo'lgan joylarda edi. mavjud topraklama tsikliga ulanish orqali uskunaning topraklanmasını ta'minlash. Topraklama o'tkazgichlarining shinalar bilan ulanish nuqtalarini ta'minlang
Topraklama tekshirish va ta'mirlash mumkin bo'lgan joylarda edi.

Shartli belgilar

◉ - Yopiq o'rnatish uchun gumbazsimon kamerasi
■ - Ko'cha o'q kamerasi
▬ - "HIKVISION" videoni boshqarish paneli (Svitch)

Eg.lav	Qat.soni	Varoq	№xujj.	Imzolar	Sana
L.B.M	Nurmamedov M.				
Bajardi	Razzoqberdiyev				

Shifr: VK
Marhamat tumani Birlik MFY hududida Mavjud binoni buzib o'rniga zamonaviy loyihalar asosida QVP bino inshootlari qurilishi

“Oilaviy shifokorlik punkti” binosi	Bosqich	Varoq	Varoqlar
	IL	1	6
Umumiy ma’lumotlar	"BINOKORLOYIHA“ MChJ»		

Video kuzatuv rejasi (M 1: 100)

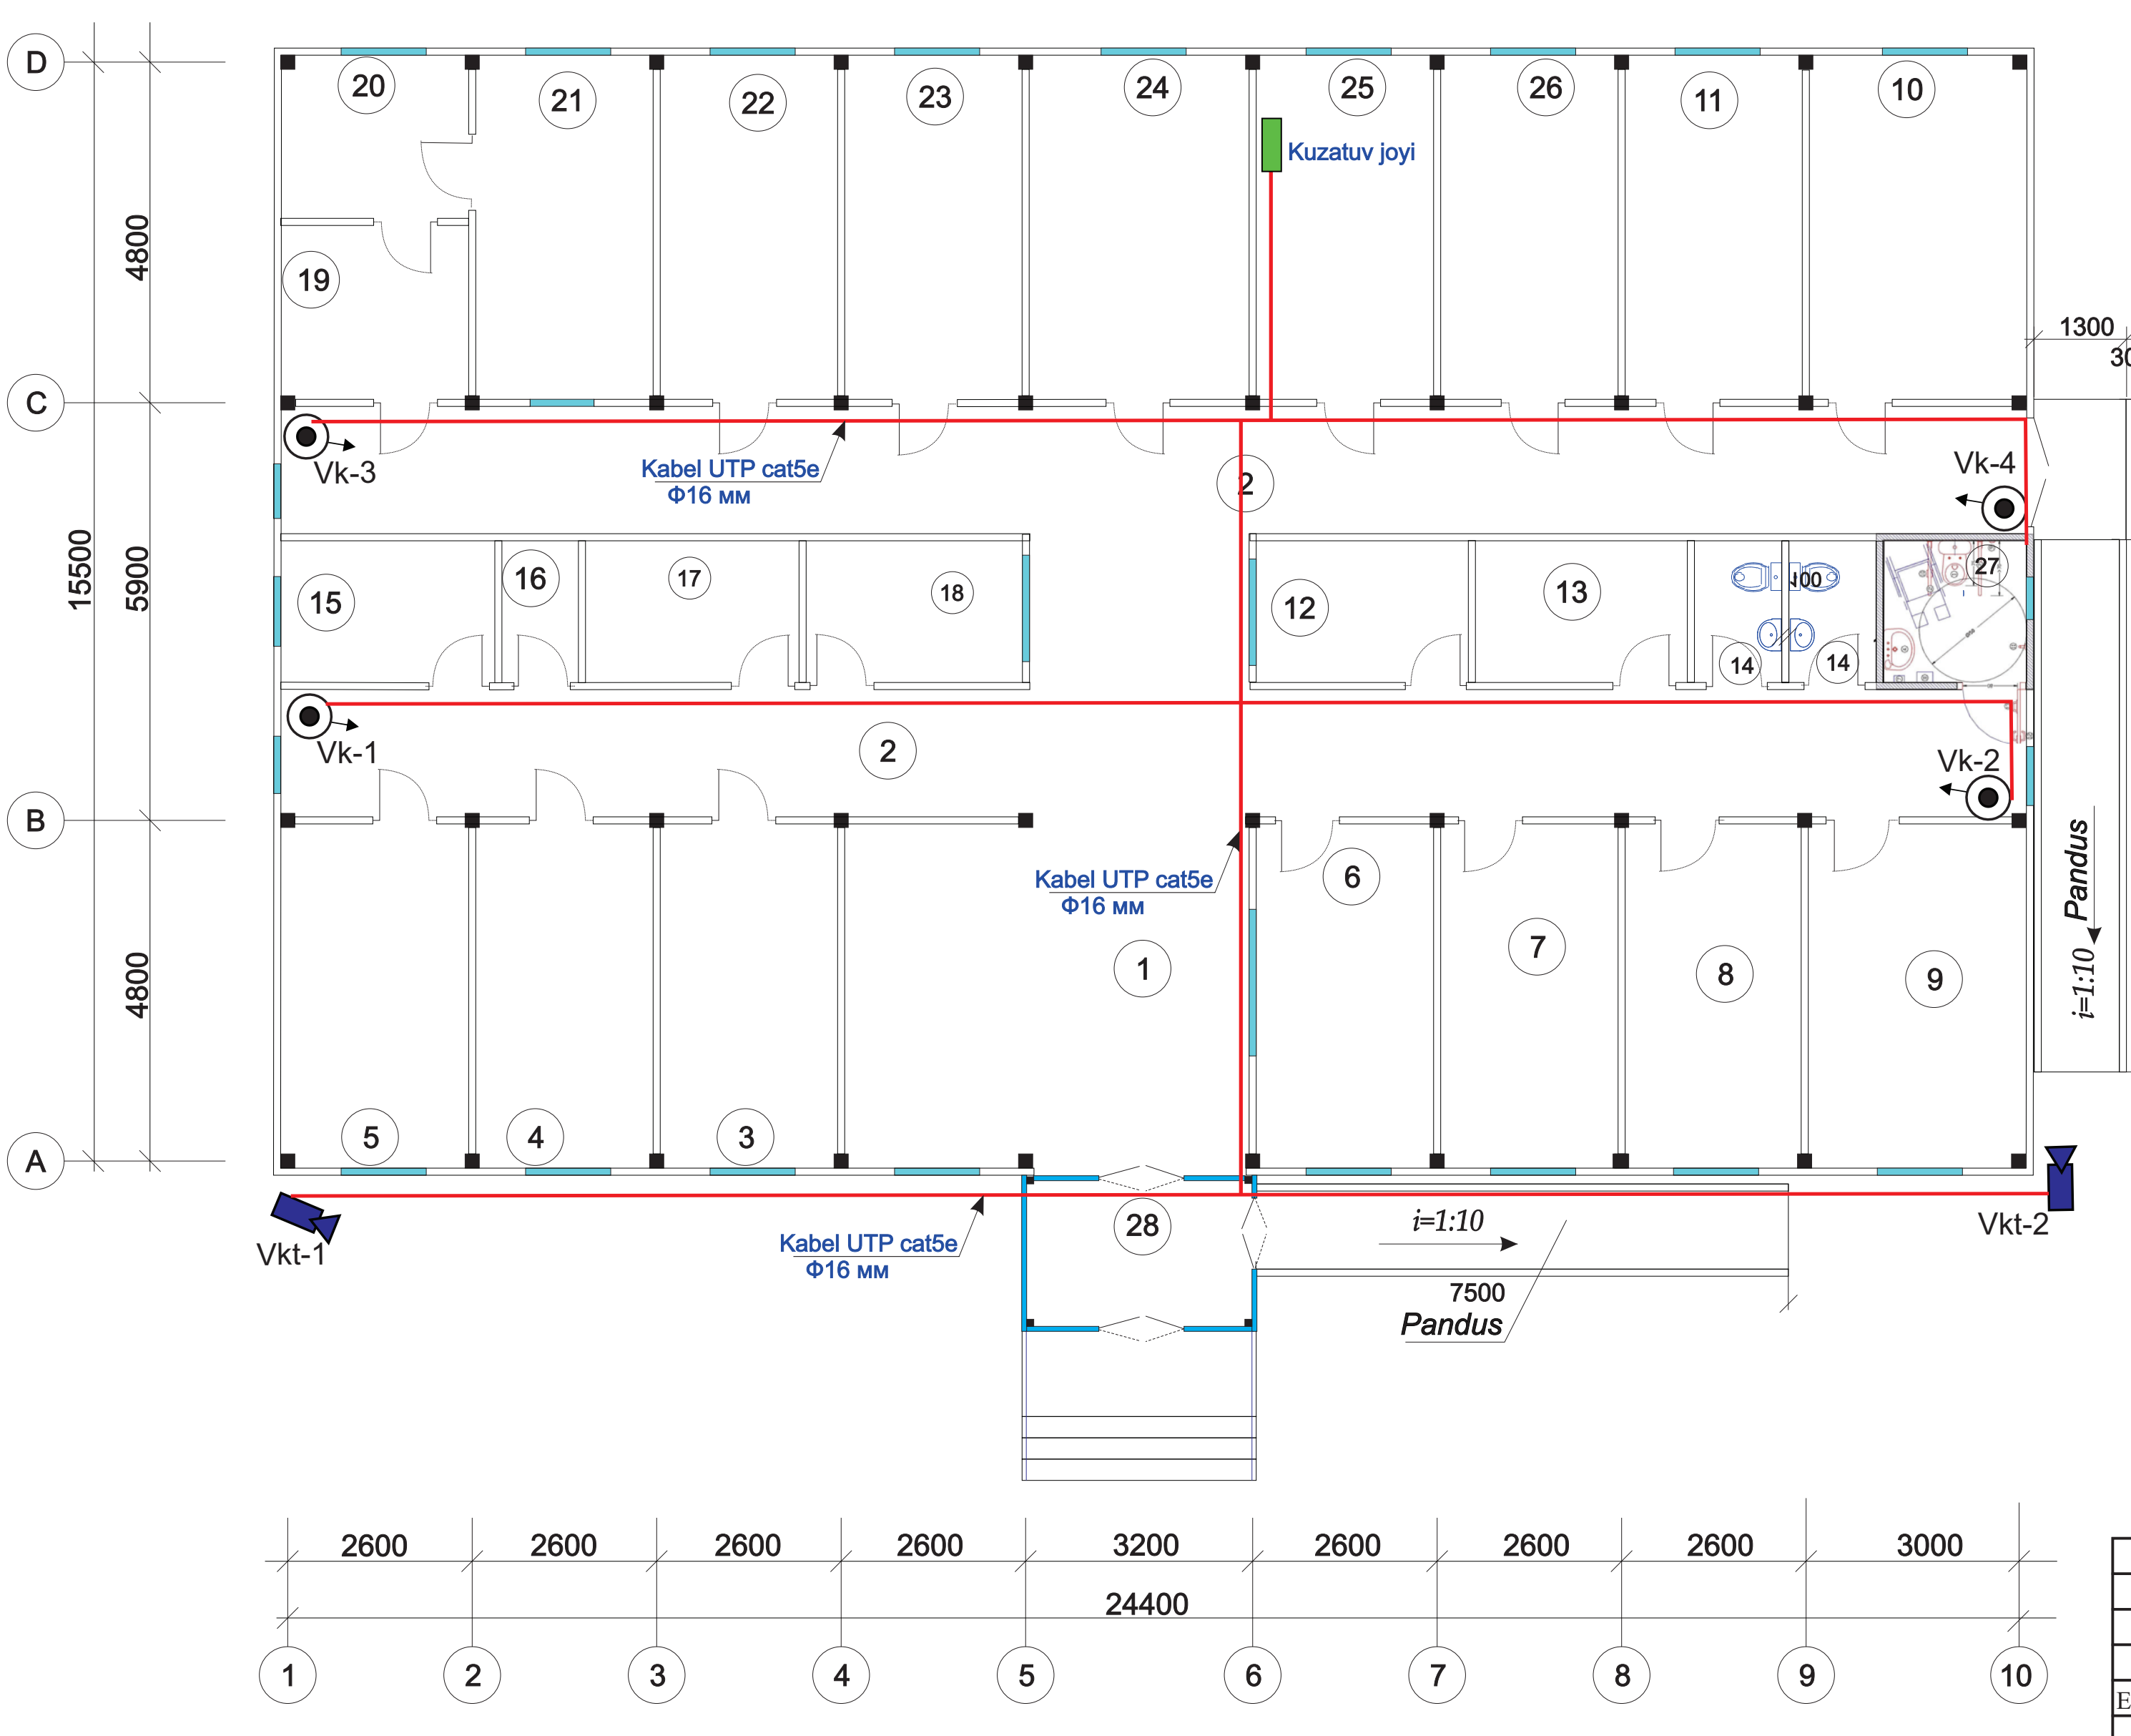

Xonalar qaydnomasi

t/r	Nomlanishi	maydoni m2
1	Vestibul va kutish zali	27,65
2	Karidor	94,04
3	Muolaja xonasi	12.13
4	UTT xonasi	12.13
5	Ginekolog qabul va ko’ruv xonasi	12.85
6	Ro’yxatga olish xonasi	12.13
7	Katta xamshira xonasi	12.13
8	Siydik tahlil xonasi	12,85
9	Qon tahlil xonasi	14,8
10	Kunduzgi statsionar xonasi	14,8
11	Kunduzgi statsionar xonasi	12.13
12	Xona	6,1
13	Xona	6,1
14	Sanuzel	2,4x2
15	Izolyator xonasi	6,1
16	Ombor	2.0
17	Xodimlar xonasi	6,1
18	Ona va bola xonasi	6,1
19	Yuvish xonasi	6.5
20	Quritish xonasi	6.1
21	Avtoklav va topshirish xonasi	12.13
22	Bolalar shifokori xonasi va karteteka	12.85
23	Emlash xonasi	12.13
24	Oilaviy shifokor xonasi	15.01
25	Bosh shifokor xonasi	12.13
26	Fizoterapiya xonasi	12.13
27	Sanuzel invalidlar uchun	4,0
28	Tambur	5,6
	Jami:	373.52

Eg.lav	Qat.soni	Varoq	№xujj.	Imzolar	Sana
L B M	Nurmamedov M.				
Bajardi	Razzoqberdiyev				

Shifr: VK
Marhamat tumani Birlik MFY hududida Mavjud binoni buzib o'rniga zamonaviy loyihalar asosida QVP bino inshootlari qurilishi

“Oilaviy shifokorlik punkti” binosi	Bosqich	Varoq	Varoqlar
	IL	3	12
Video kuzatuv rejasi	"BINOKORLOYIHA“ MChJ»		

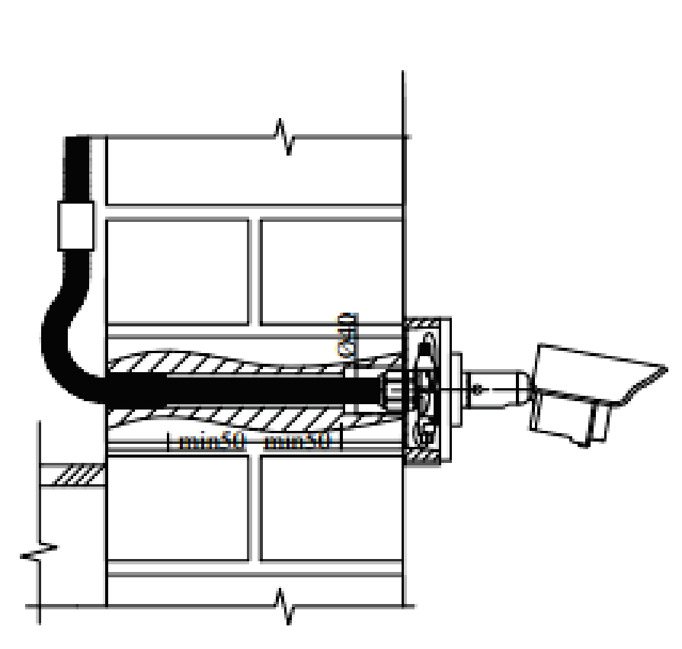

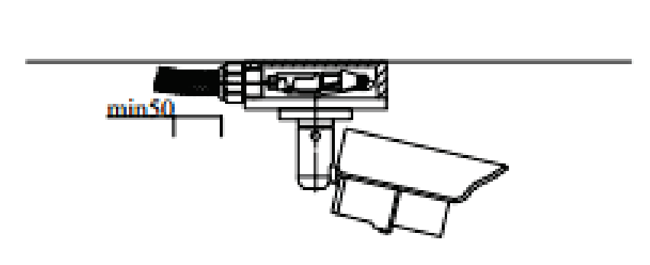

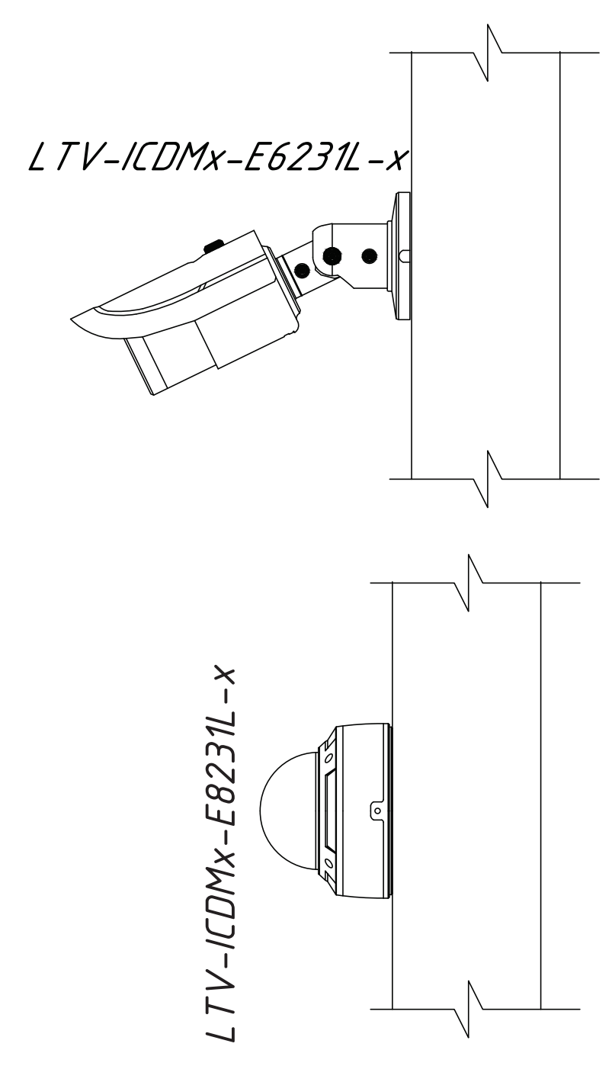

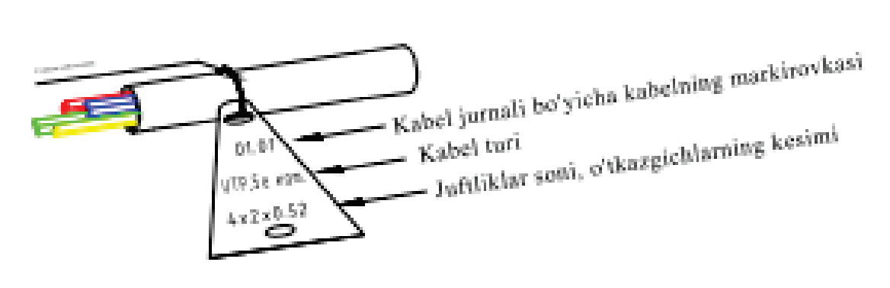
01.01
UTP.5e кат.
4x2x0,52
Kabel jurnali bo'yicha kabelning markirovkasi
Kabel turi
Juftliklar soni, o'tkazgichlarning kesimi

Eslatma

Videokuzatuv tizimida kameralar UTP cat 5e kabeli orqali ulanadi.Kabellar devor bo'ylab kabel kanallarida yotqizilgan Kameralar joylashish holatiga ko'ra devor va shiftga qulay balandlikda o'rnatiladi.Videokuzatuv televizor kameralari va monitorlarni o'rnatish orqali ta'minlanadi, monitorlar diagonali 32 dyuymli. Kameralar 16 kanalli NVR videoregistratorga ulangan.Barcha jixozlar direktor xonasiga o'rnatiladi

Eg.lav	Qat.soni	Varoq	№xujj.	Imzolar	Sana
L.B.M	Nurmamedov M.				
Bajardi	Razzoqberdiyev				

SHIFR VK
Marhamat tumani Birlik MFY hududida Mavjud binoni buzib o'rniga zamonaviy loyihalar asosida QVP bino inshootlari qurilishi

“Oilaviy shifokorlik punkti” binosi	Bosqich	Varoq	Varoqlar
	IL	6	8
Video kamerani o’rnatish sxemasi	"BINOKORLOYIHA“ MChJ»		

Ulanish sxemasi

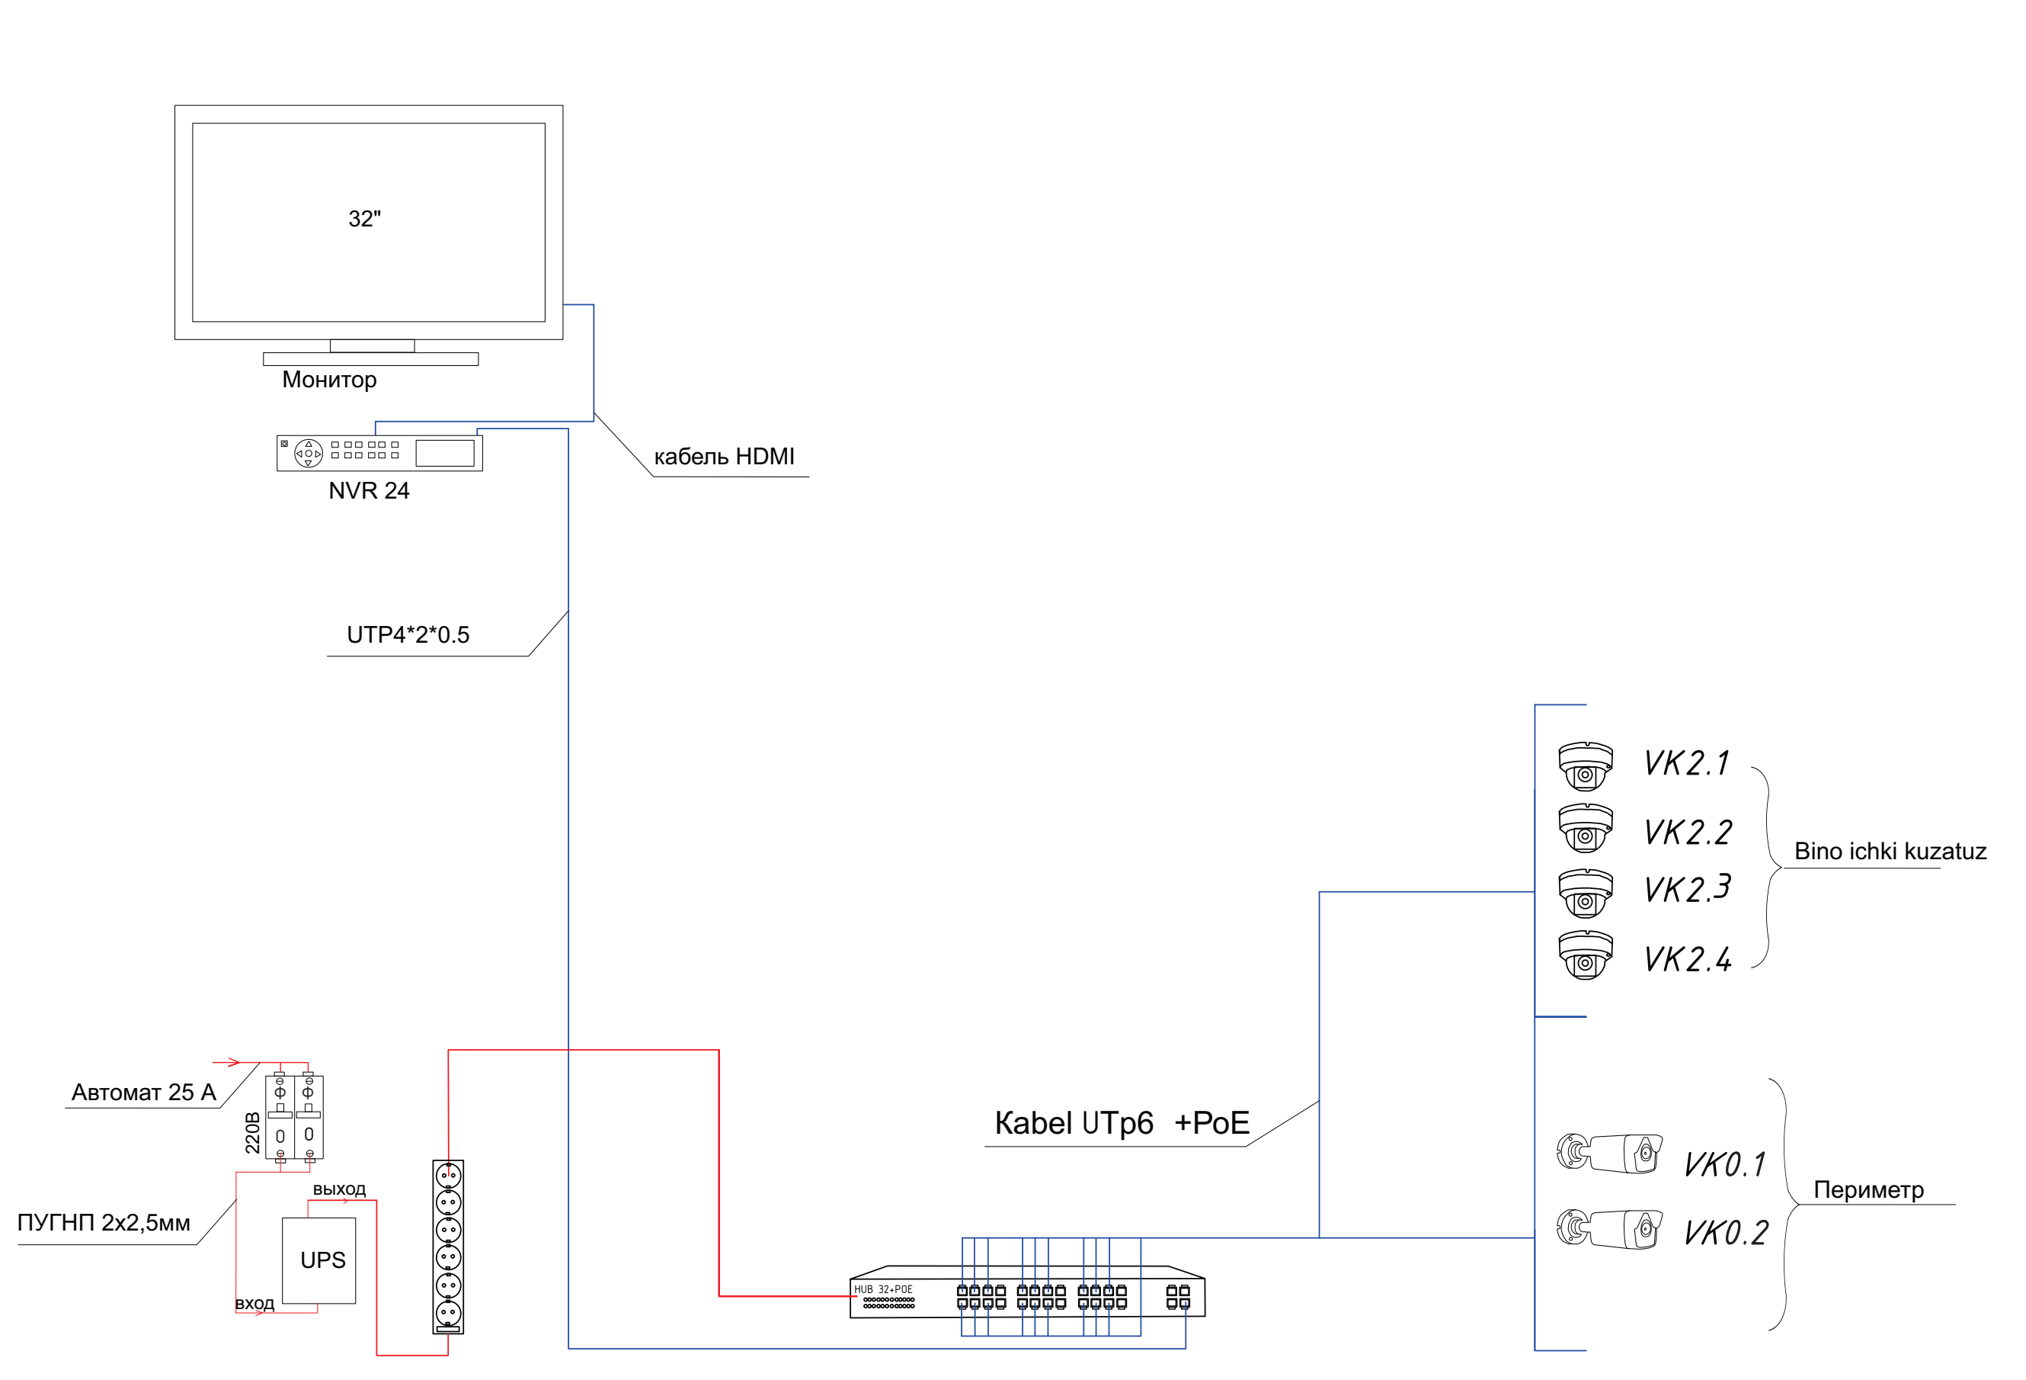

Согласовано:
Взам. инв. N
Подпись и дата.
Инв. N подл.

Eg.lav	Qat.soni	Varoq	№xujj.	Imzolar	Sana
L.B.M	Nurmamedov M.				
Bajardi	Razzoqberdiyev				

SHIFR VK
Marhamat tumani Birlik MFY hududida Mavjud binoni buzib o'rniga zamonaviy loyihalar asosida QVP bino inshootlari qurilishi

“Oilaviy shifokorlik punkti” binosi	Bosqich	Varoq	Varoqlar
	IL		6
Ulanish sxemasi	"BINOKORLOYIHA“ MChJ»		

Joylashuv	Uskunalar va materiallarning nomlanishi, texnik xususiyatlariva ishlab chiqaruvchisi (import qilingan uskunalar uchun, mamlakat, kompaniya)	Uskunalar turi, markasi hujjat belgilanishi va so'rov sahifa raqami	O'lchov birligi		Ishlab chiqaruvchi zavod kodi	Uskuna materiali kodi	Birlik narxi	Miqdor	Birlik vazni
			Nomlanishi	kod					
1	2	3	4	5	6	7	8	9	10
	III.Video kuzatuv tizimi								
1	Raqamli tashqi kamera.		dn	796				2	
2	Raqamli ichki kamera.		dn	796				4	
3	Raqamli video yozuvchisi 24 kanalli NVR		dn	796				1	
4	Monitor 32’’		dn	796				1	
5	Taqsimlash qutisi		dn	796				1	
6	Monitorlar uchun qavslar (ilgichlar)		dn	796				1	
7	quvvat manbai UPS		m	006				1	
8	Optik patch panel		m	006				1	
9	Uzaytirgich (Pilot)		dn	796				1	
10	HDMI kabel 1metrli		dn	796				1	
11	O’rnatish uskunalari (metiz)		кг	796				3,0	
12	Sim 2x1,5 mm		dn	796				12	
13	Kabel UTP Cat6e		dn	796				140	
14	Kabel-kanal 16x16mm o’lchamdagi L=2m PVX		dn	796				20	
15	Qattiq disk HDD-2Tb		dn	796				1	
16	Ring panel (kabel tashkil qiluvchisi)		dn	796				1	
17	Patch kord 0,5m-1m		m	006				1	
18	Patch kord 3m-5m		m	006				1	
19	Setevoy kommunator		dn	796				1	
20	Kommutatsion metal javon 19’’ 5U		dn	796				1	
21	Optik tolali kabel		dn	796				1	
22	Metal shlang Ф25		dn	796				8	

Взам. Инв.№
Подпись и дата
Инв.№ дубль

Eg.lav	Qat.soni	Varoq	№xujj.	Imzolar	Sana
L.B.M	Nurmamedov M.				
Bajardi	Razzoqberdiyev				

SHIFR VK
Marhamat tumani Birlik MFY hududida Mavjud binoni buzib o'rniga zamonaviy loyihalar asosida QVP bino inshootlari qurilishi

“Oilaviy shifokorlik punkti” binosi	Bosqich	Varoq	Varoqlar
	IL		6
Buyurtmalar xususiyatlari	"BINOKORLOYIHA“ MChJ»		