

ANDIJON VILOYATI
"INVEST PROEKT UNIVERSAL"

ISHCHI LOYIHA

Andijon viloyatida meliorativ tik quduqlarni rekonstruksiya qilish

Chizmalar

"INVEST PROEKT UNIVERSAL"

MCHJ rahbari:

Loyiha bosh muhandisi:






M. Mahmudboyev



A. Mamatov

Andijon 2026 yil

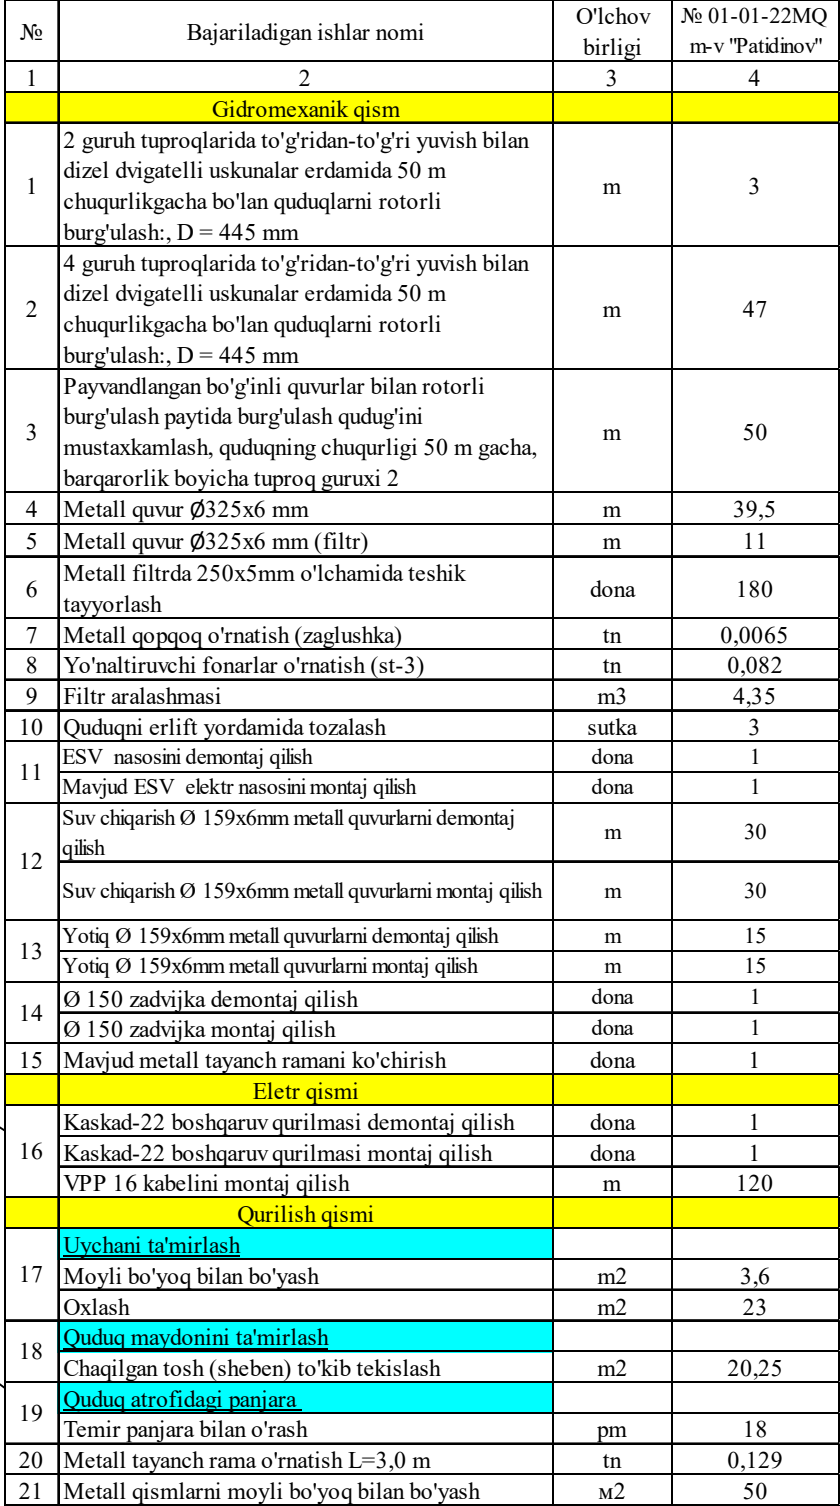
[illegible]

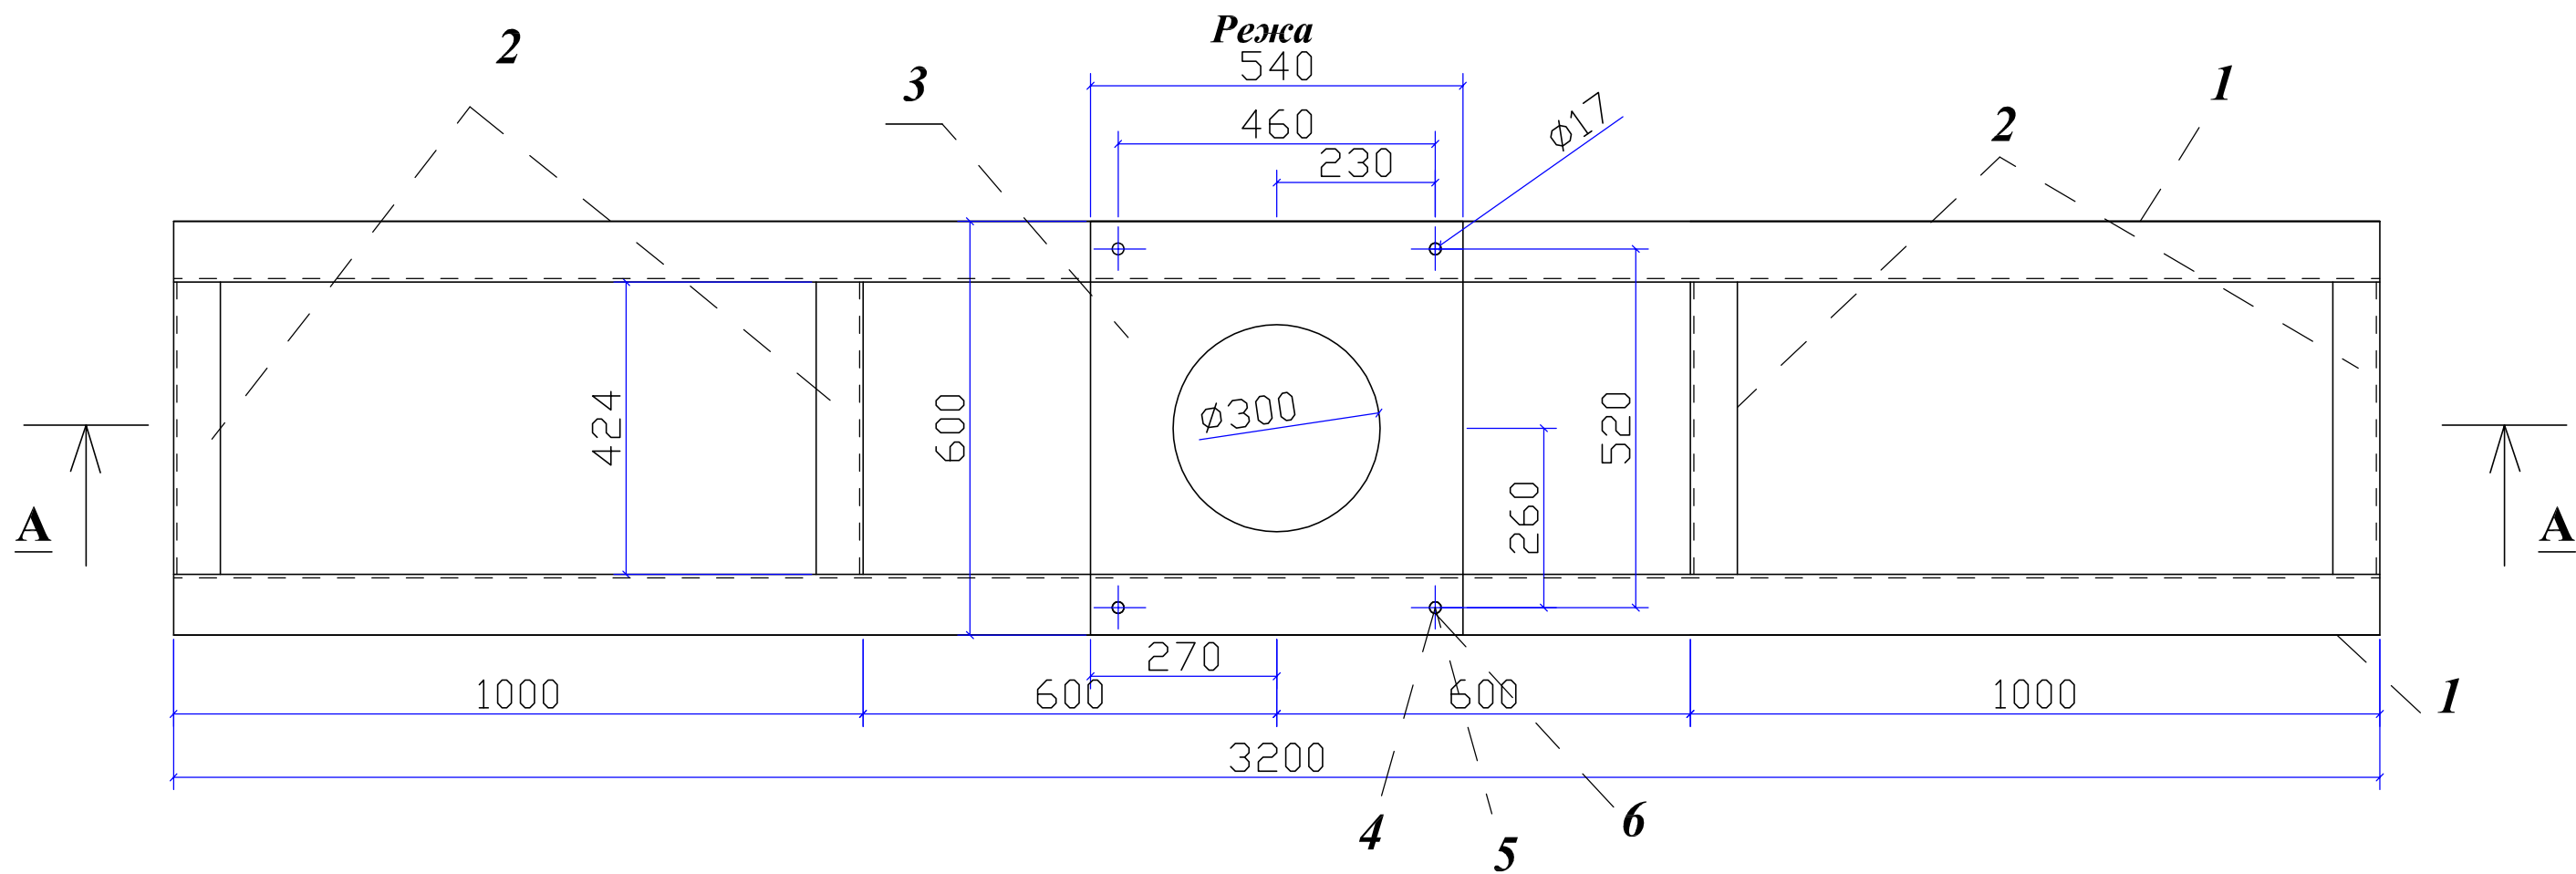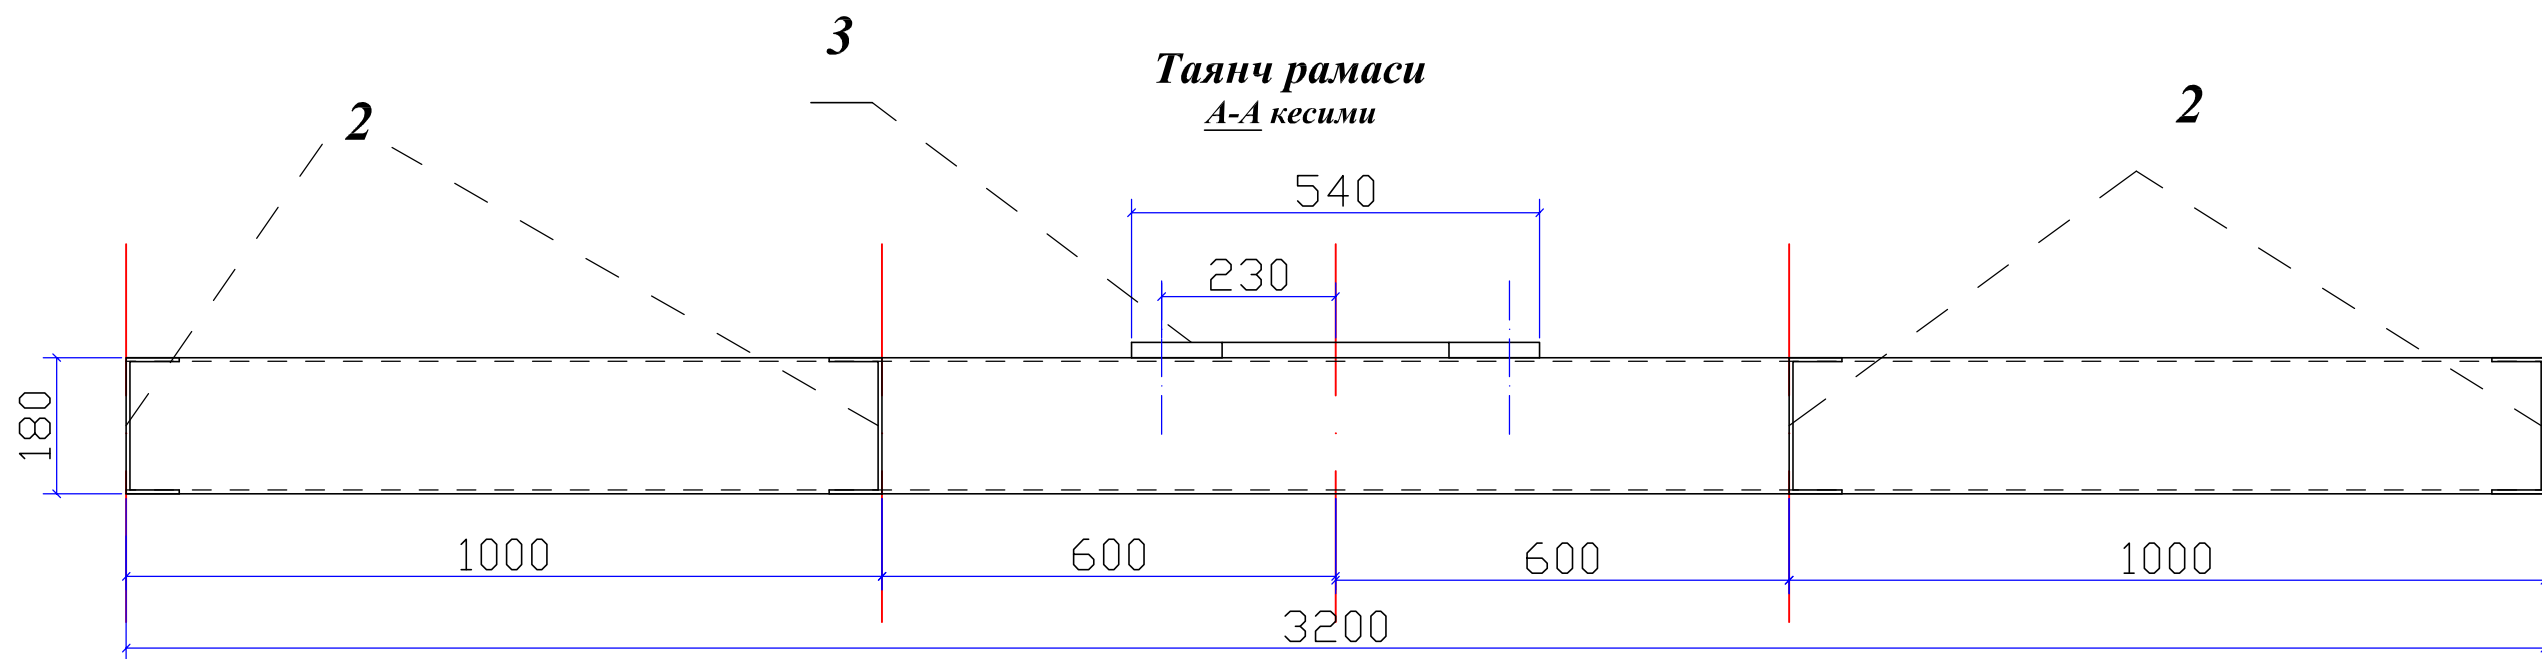

№	ГОСТ	Материал номи	Миқдори	Оғирлик (кг)	
				1 донага	Умумий
1	ГОСТ 82400-72	Швелер №18 L= 3000	2	48.9	97.8
2	ГОСТ 8240-72	Швелер №18 L= 440	6	7.17	43.02
3		Лист 600x540 t=20	1	51	51
4	ГОСТ 71962	Болт М16х60	4	0.112	0.448
5	ГОСТ 59156	Гайка М 16	4	0.033	0.132
6	ГОСТ 109064	Косая шайба 16	4	0.019	0.076
		Жами			192.48

						Andijon viloyatida meliorativ tik quduqlarni rekonstruksiya qilish			
						Andijon tumanidagi quduq № 01-01-22 MQ	Tur	Varoq	Varoqlar
LBM	Mamatov.A						IL	2	13
Bajardi	Muxitdinov D					Tayanch ramasi	Invest projekt universal MChJ		
Tekshirdi	Siddiqov X								

M 1:100

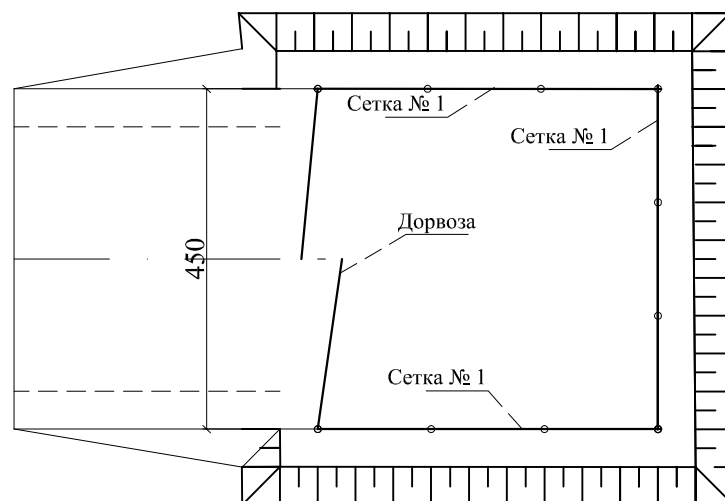

Technical drawing of a rectangular mesh frame (сетка рабца) with dimensions and labels:

- Top left corner: $\angle 63 \times 5 \text{ мм}$, 4 донa (4 corners).
- Top center: M 1:100 (Scale).
- Top right corner: $\varnothing 12 \text{ мм, А-I}$ (Hole size and material grade), 2 донa (2 holes).
- Right side: Сетка рабца (Mesh frame), 4 (Quantity).
- Bottom left corner: $63 \times 5 \text{ мм}$, 4 донa (4 corners).
- Bottom dimensions: 106.5, 106.5, 106.5, 106.5 (Segment lengths), 213 (Total width), 434 (Total height), 450 (Total width including mesh).

№	Сетка	Дорвоза	Номланиши	Микдори (дона)	Умумий узуңлиги (мм)	1 мм га оғирлик (кг)	Умумий оғирлик (кг)
1	2	3	4	5	6	7	8
1	1	-	Уголок 63х5, L=1600	4	6.4	4.81	30.78
2			Уголок 63х5, L=4550	2	9.1		43.77
3			Ø12 мм, L=1000	3	3	0.888	2.66
4			Сетка рабица.	4.55	4.55	3.82	17.38
1		1	Уголок 63х5, L=1200	4	4.8	4.81	23.09
2			Уголок 63х5, L=2130	4	8.52		40.98
3			Ø12 мм, L=1000	2	2	0.888	1.78
4			Сетка рабица.	4.26	4.26	3.82	16.27


№	Номланиши	Умумий узунлиги (мм)	Умумий оғирлик (кг)
1	2	3	4
	Сеткалар қўйилган 4 шт	18	222.23
1	Уголок 63x5		162.10
2	Арматура Ø12 мм		7.99
3	Сетка рабица.		52.14
	Дорвоза 1 шт	4.5	82.12
1	Уголок 63x5	13.32	64.07
2	Арматура Ø12 мм	2	1.78
3	Сетка рабица.	4.26	16.27

№	Иш турлари ва номлари	Ўлчов бирлиги	Микдори
1	2	3	4
1	2 гуруҳ тупроқни қўл кучи билан қазиш	м3	3.6
2	Қум шағал аралашмасидан асос	м3	0.90
3	Монолит бетондан фундамент	м3	3.6
4	Металл сеткали қўрғон ўрнатиш	пм/тн	13.5 / 0.223
5	Металл сеткали дорвоза ўрнатиш	пм/тн	4.5/ 0.082
6	Мойли бўёқ билан бўяш	м2	27

№	Иш турлари ва номлари	Ўлчов бирлиги	Микдори
1	2 гурух тупрокни бульдозер ёрдамида 20 м га суриш	м3	9
2	Сифатли тупрок қўтарма қуриш	м3	9
3	Майдонни қул кучи билан текислаш	м2	20.25
4	Чақилган тондаш асос қуриш	м2/м3	20.25/3.04



1. Барча ўлчамлар сантиметрда, отметklar метрда кўрсатилган.

						Andijon viloyatida meliorativ tik quduqlarni rekonstruksiya qilish			
						Andijon tumanidagi quduq № 01-01-22 MQ	Tur	Varoq	Varoqlar
LBM	Mamatov.A						IL	3	13
Bajardi	Muxitdinov D								
Tekshirdi	Siddiqov X								
						Metall setkali to'g'on	Invest projekt universal MChJ		

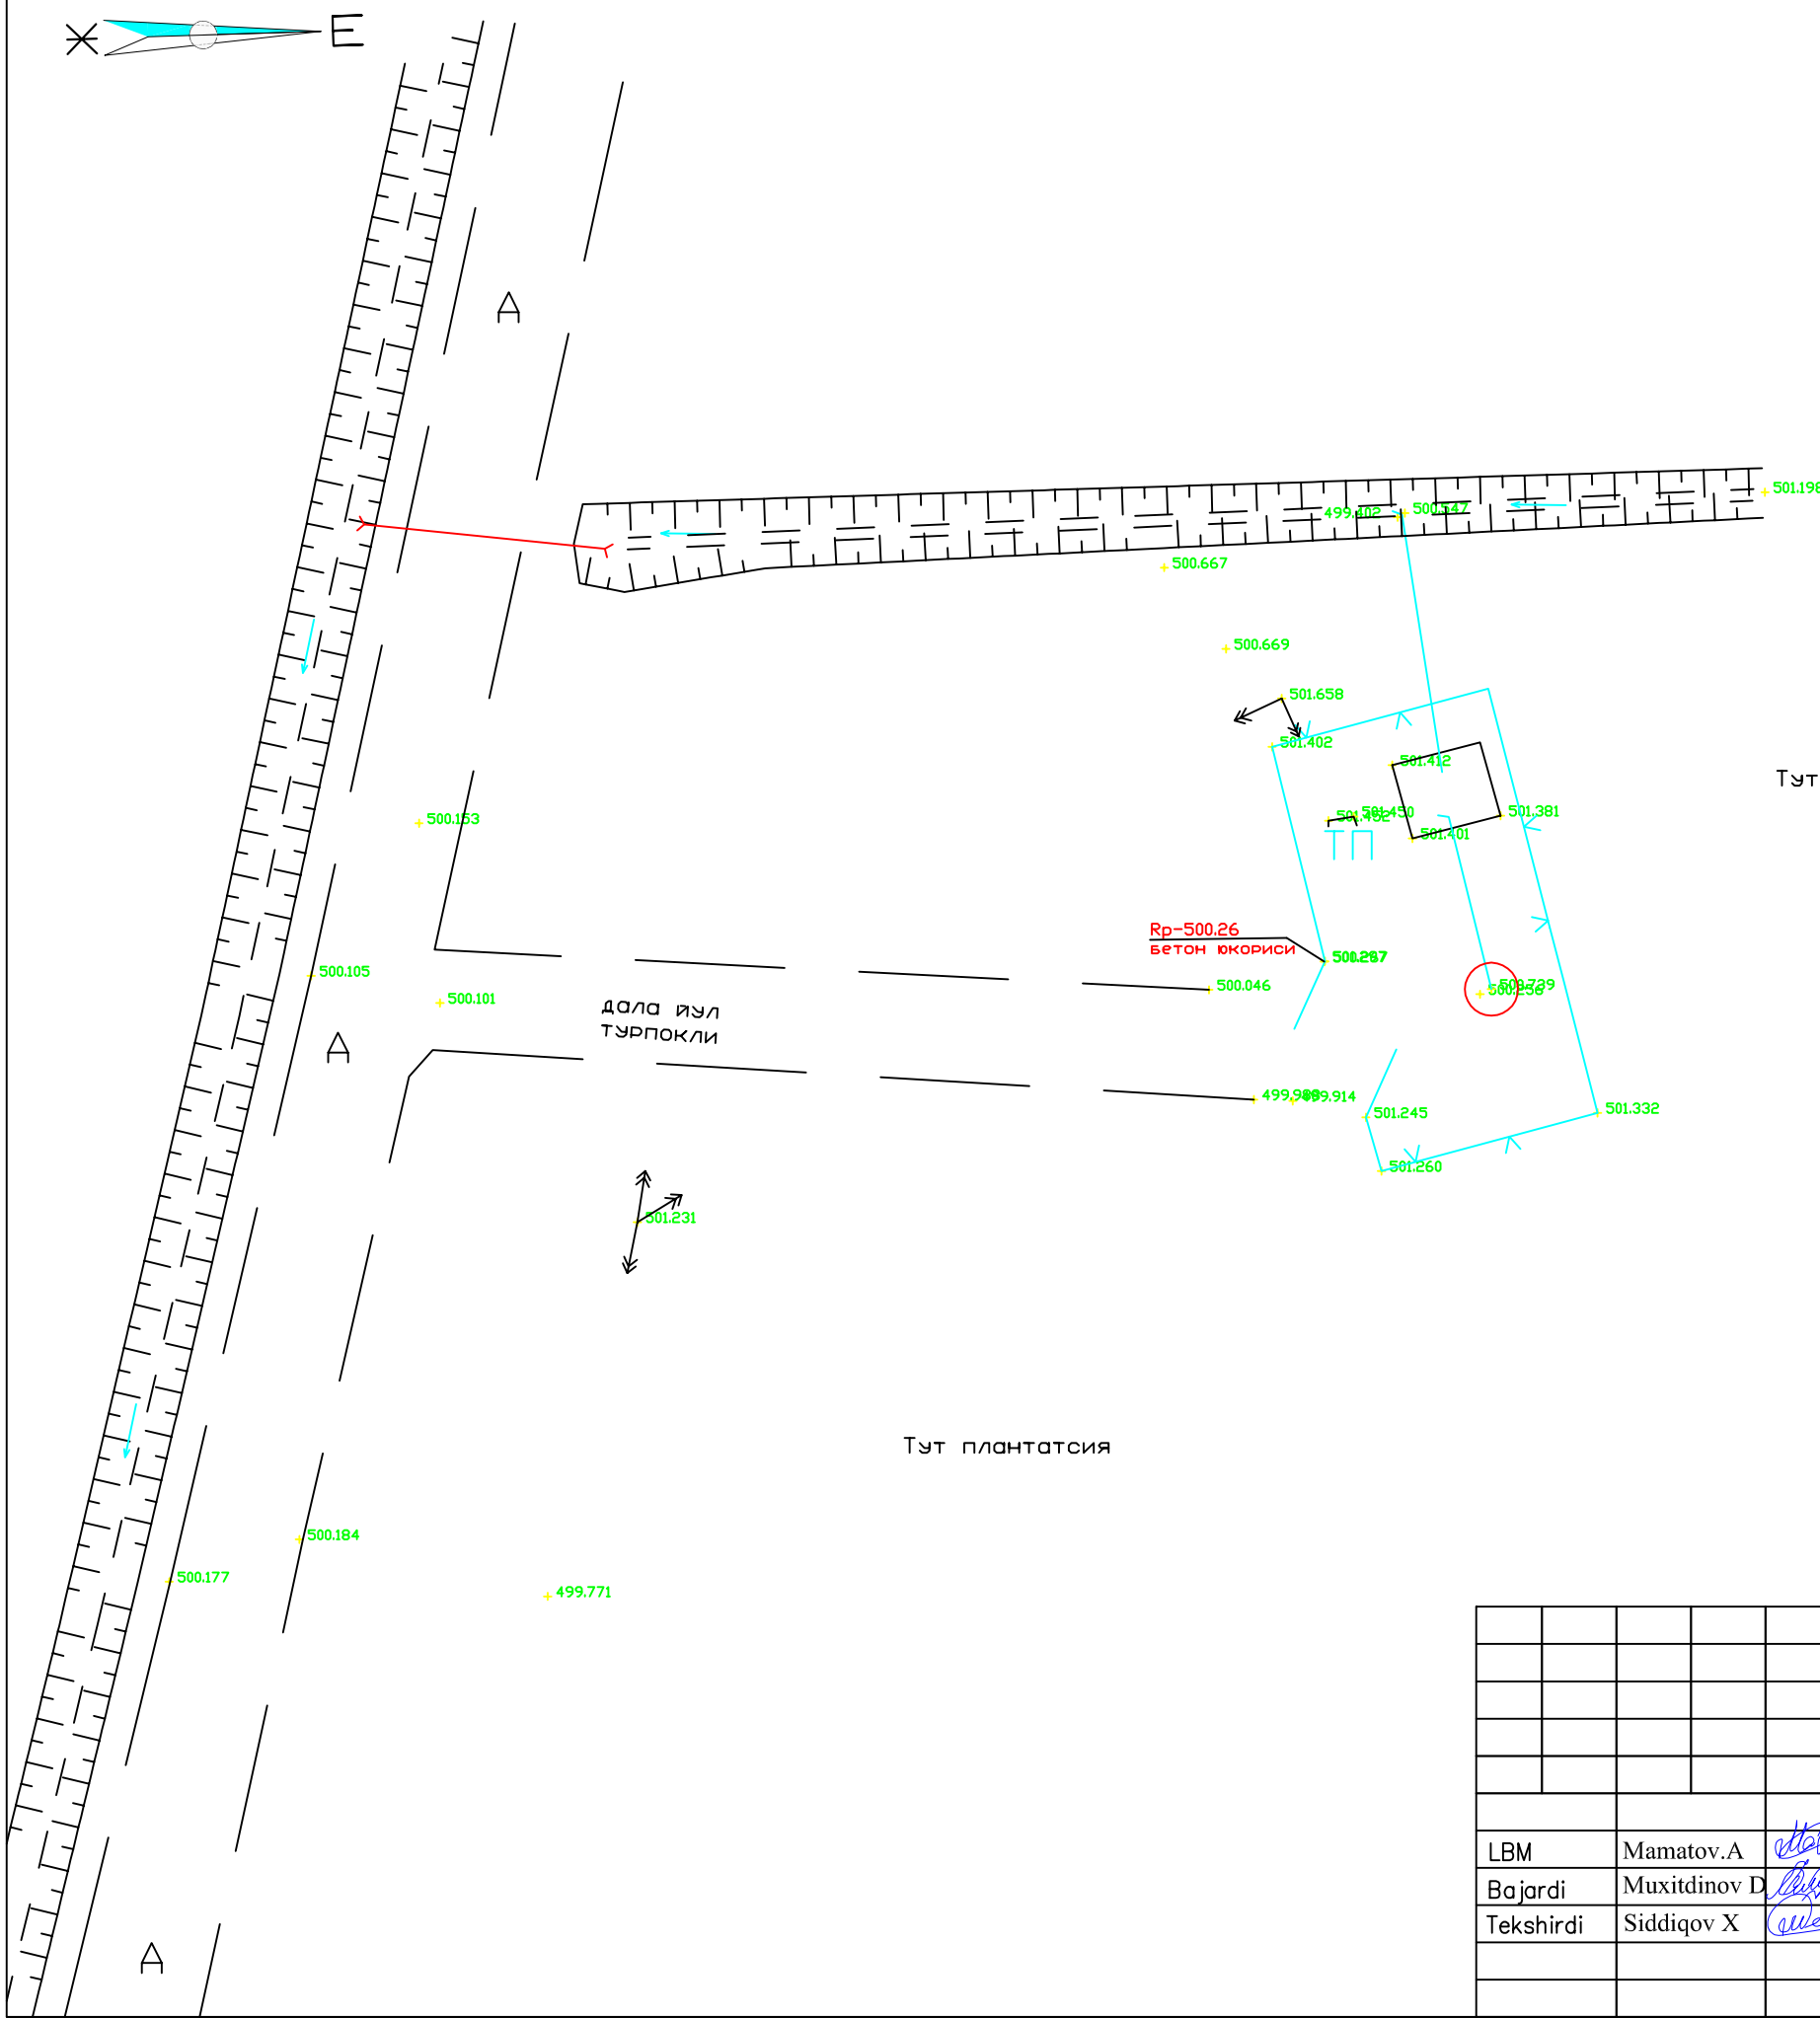


№	Bajariladigan ishlar nomi	O'lchov birligi	№ 01-01-63MQ m-v "O'zbekiston"
1	2	3	5
Gidromexanik qism			
1	Quduqni erlift yordamida tozalash	sutka	3
2	Quduqni burg'ilash (razburka)	m	50
3	ESV nasosini demontaj qilish	dona	1
	Mavjud ESV elektr nasosini montaj qilish	dona	1
Qurilish qismi			
Uychani ta'mirlash			
4	Moyli bo'yoq bilan bo'yash	m2	3,6
	Oxlash	m2	23
5	Metall qismlarni moyli bo'yoq bilan bo'yash	m2	115

						Andijon viloyatida meliorativ tik quduqlarni rekonstruksiya qilish			
LBM		Mamatov.A				Andijon tumanidagi quduq № 01-01-63 MQ	Tur	Varoq	Varoqlar
Bajardi		Muxitdinov D					IL	4	13
Tekshirdi		Siddiqov X				Reja. Bajariladigan ishlar jadvali	Invest proyekt universal MChJ		

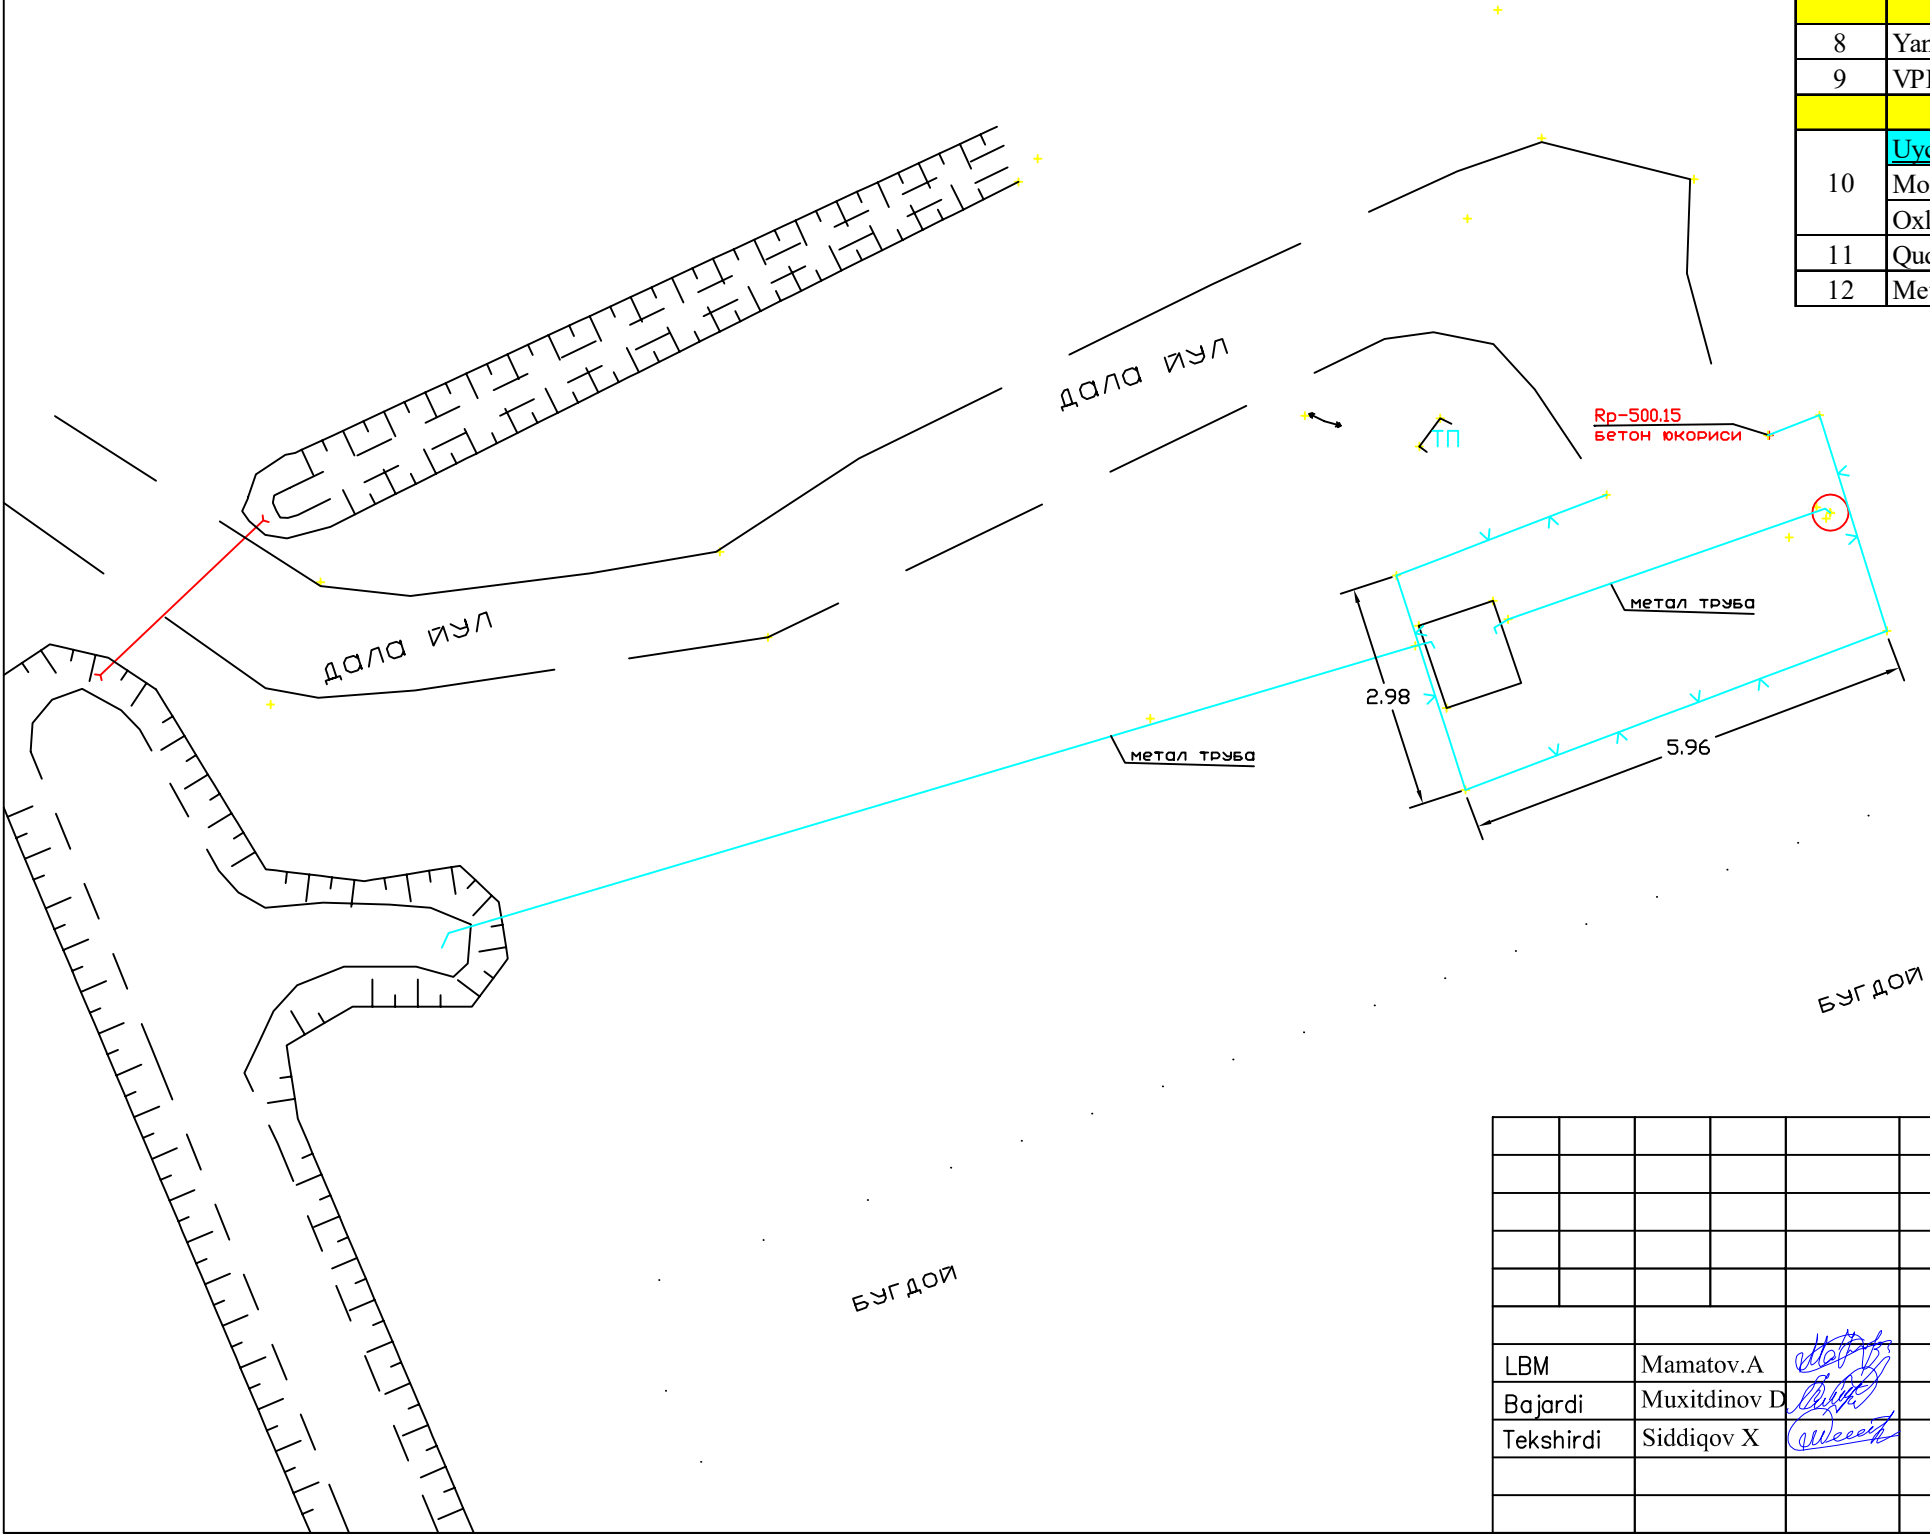
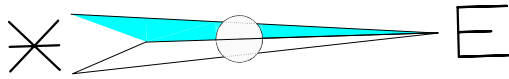


№	Bajariladigan ishlar nomi	O'lchov birligi	№ 01-03-03MQ m-v "Oxunboboyev"
1	2	3	4
Gidromexanik qism			
1	Suv chiqarish Ø 159x6mm metall quvurlarni demontaj qilish	m	30
2	Yangi Ø 159x6mm metall quvurlarni montaj qilish	m	30
3	Flanes Ø 150 mm	dona	12
4	Suv tashkash Ø 159x6mm metall quvurlarni demontaj qilish	m	15
5	Yangi Ø 159x6mm metall quvurlarni montaj qilish	m	15
6	Ø 150 zadvijka o'rnatish	dona	1
7	ESV 10-160-35 elektr nasosini demontaj qilish	dona	1
	Yangi ESV 10-160-35 elektr nasosini montaj qilish	dona	1
Eletr qismi			
8	Yangi Kaskad-22 boshqaruv qurilmasi o'rnatish	komp	1
9	VPP 16 kabelini montaj qilish	m	150
Qurilish qismi			
10	Uychani ta'mirlash		
	Moyli bo'yoq bilan bo'yash	m2	3,6
	Oxlash	m2	23
	Quduqning maydonchani tiklash	m2	72
12	Metall qismlarni moyli bo'yoq bilan bo'yash	m2	115

						Andijon viloyatida meliorativ tik quduqlarni rekonstruksiya qilish			
LBM	Mamatov.A					Baliqchi tumanidagi quduq № 01-03-03 MQ	Tur	Varoq	Varoqlar
Bajardi	Muxitdinov D						IL	5	13
Tekshirdi	Siddiqov X								
						Reja. Bajariladigan ishlar jadvali	Invest proyekt universal MChJ		

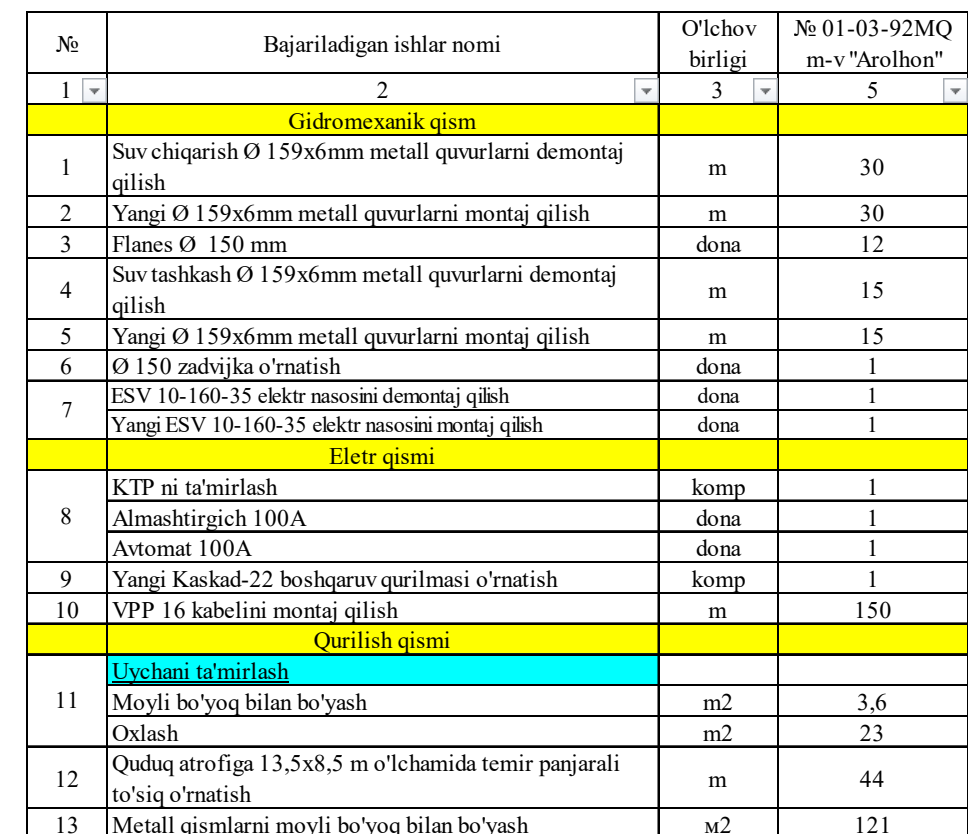



						Andijon viloyatida meliorativ tik quduqlarni rekonstruksiya qilish	
LBM	Mamatov.A			Baliqchi tumanidagi quduq № 01-03-92 MQ	Tur	Varoq	Varoqlar
Bajardi	Muxitdinov D				IL	6	13
Tekshirdi	Siddiqov X			Reja. Bajariladigan ishlar jadvali	Invest proyektlarning umumiy MChJ		

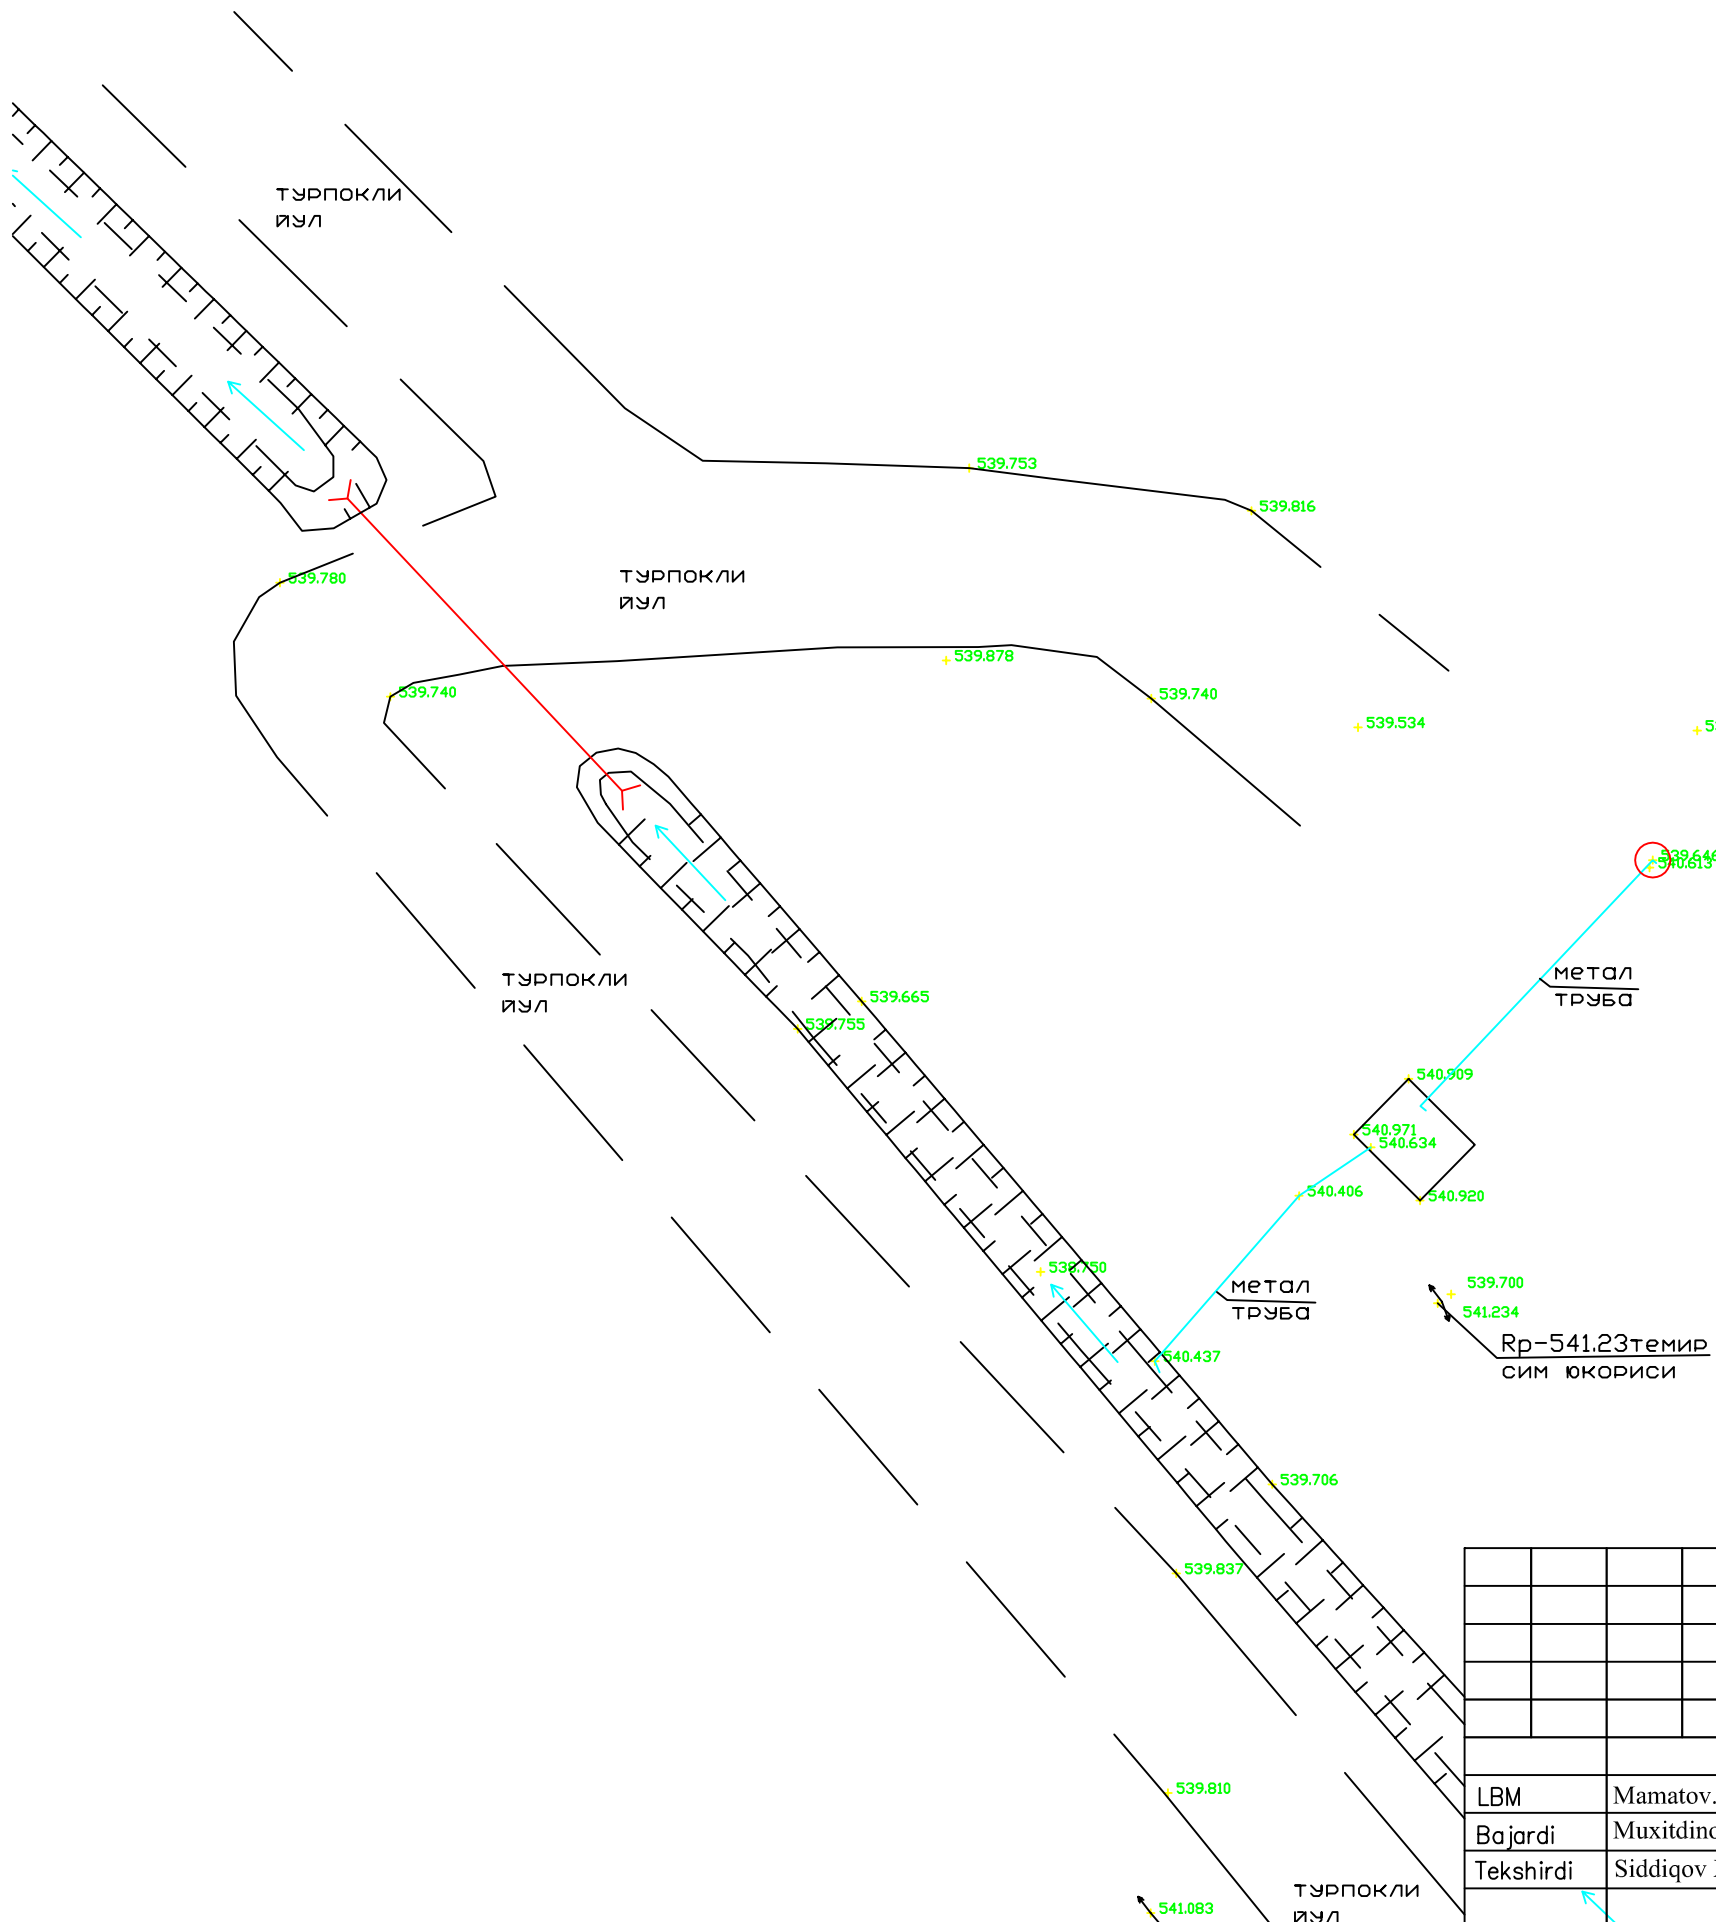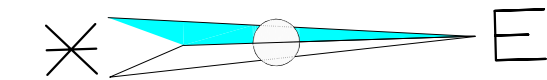

№	Bajariladigan ishlar nomi	O'lchov birligi	№ 01-04-35MQ m-v "Jalolov"
1	2	3	5
Gidromexanik qism			
1	Suv chiqarish Ø 114x5mm metall quvurlarni demontaj qilish	m	25
2	Yangi Ø 114x5mm metall quvurlarni montaj qilish	m	25
3	Flanes Ø 100 mm	dona	12
4	Ø 100 zadvijka o'rnatish	dona	1
5	ESV 10-63-65 elektr nasosini demontaj qilish	dona	1
	Yangi ESV 10-63-65 elektr nasosini montaj qilish	dona	1
Eletr qismi			
6	Ac-35 simini montaj qilish	m	100
7	Ajratgich RLND 10 demontaj qilish	komp	1
8	KTPc-40/06(10) montaj qilish	komp	1
9	Elektorn xisoblagich	dona	1
10	Yangi Kaskad-22 boshqaruv qurilmasi o'rnatish	komp	1
11	VPP 16 kabelini montaj qilish	m	150
	Polietilen quvur 50mm	metr	15
Qurilish qismi			
12	Uychani ta'mirlash		
	Moyli bo'yoq bilan bo'yash	m2	3,6
	Oxlash	m2	23
13	Qudug atrofidagi panjara		
	Qo'l kuchi bilan	m3	1,3
	Qum shag'al aralashmasidan asos	m3	0,84
	Lentasimon fundament B 12.5	m3	3,36
	Temir panjara tamirladh o'rnatish	m	45
14	Qudugning maydonchani tiklash	m2	99
15	Metall qismlarni moyli bo'yoq bilan bo'yash	m2	115


	</
--	--	----

LBM	Mamatov.A	
Bajardi	Muxitdinov D	
Tekshirdi	Siddiqov X	

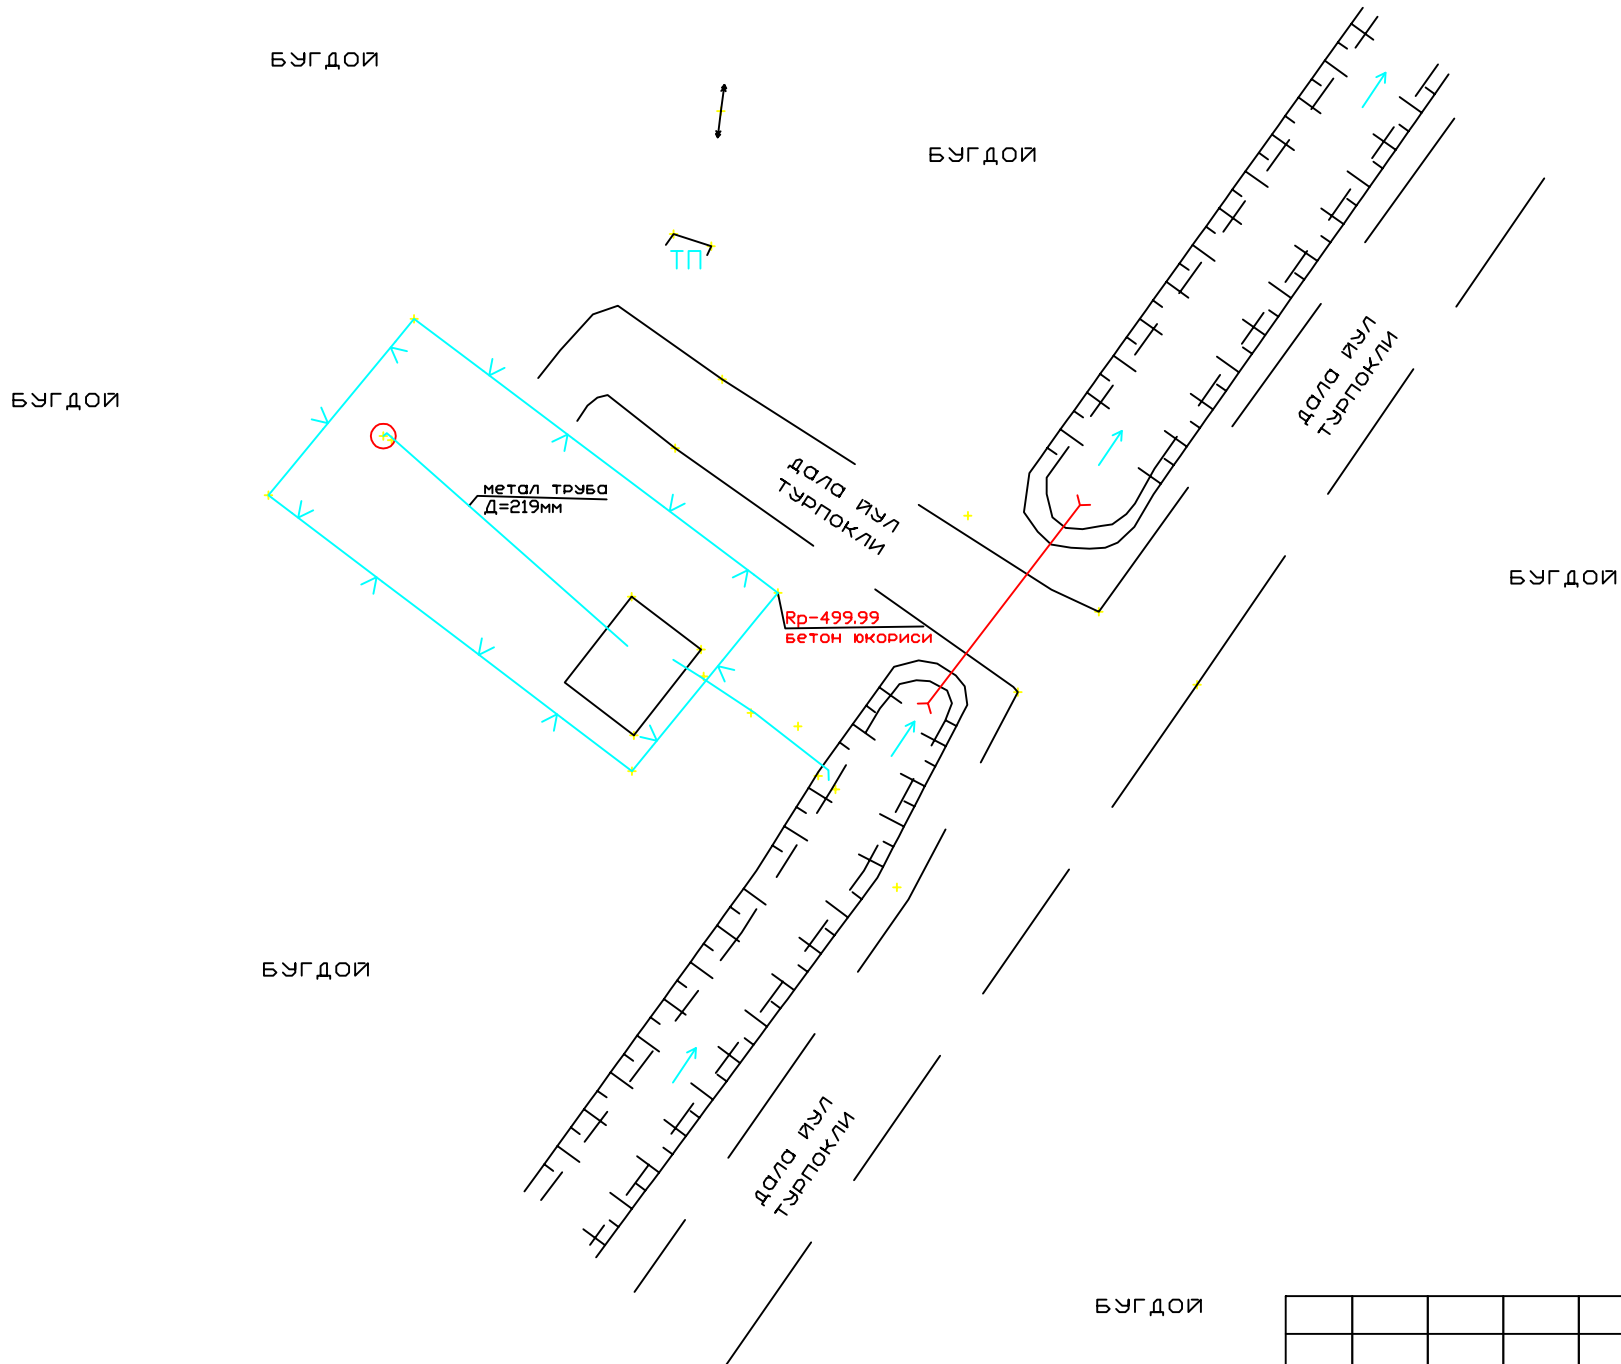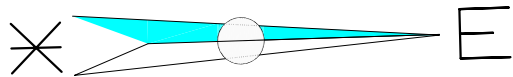

№	Bajariladigan ishlar nomi	O'lchov birligi	№ 01-07-05MQ m-v "Sh.Yulduzi"
1	2	3	4
Gidromexanik qism			
1	ESV 10-160-35 elektr nasosini demontaj qilish	dona	1
2	Yangi ESV 10-160-35 elektr nasosini montaj qilish	dona	1
Eletr qismi			
3	KTPc-40/06(10) montaj qilish	komp	1
4	Ac-35 simini almashturish	m	1100
5	Yangi Kaskad-22 boshqaruv qurilmasi o'rnatish	komp	1
6	VPP 16 kabelini montaj qilish	m	120
Qurilish qismi			
Uychani ta'mirlash			
7	Moyli bo'yoq bilan bo'yash	m2	3,6
	Oxlash	m2	23
Quduq maydonini ta'mirlash			
8	Chaqilgan tosh (sheben) to'kib tekislash	m2	72
9	Metall qismlarni moyli bo'yoq bilan bo'yash	m2	115

						Andijon viloyatida meliorativ tik quduqlarni rekonstruksiya qilish			
LBM	Mamatov.A					Izboskan tumanidagi quduq № 01-07-05 MQ	Tur	Varoq	Varoqlar
Bajardi	Muxitdinov D						IL	10	13
Tekshirdi	Siddiqov X					Reja. Bajariladigan ishlar jadvali	Invest proyekt universal MChJ		

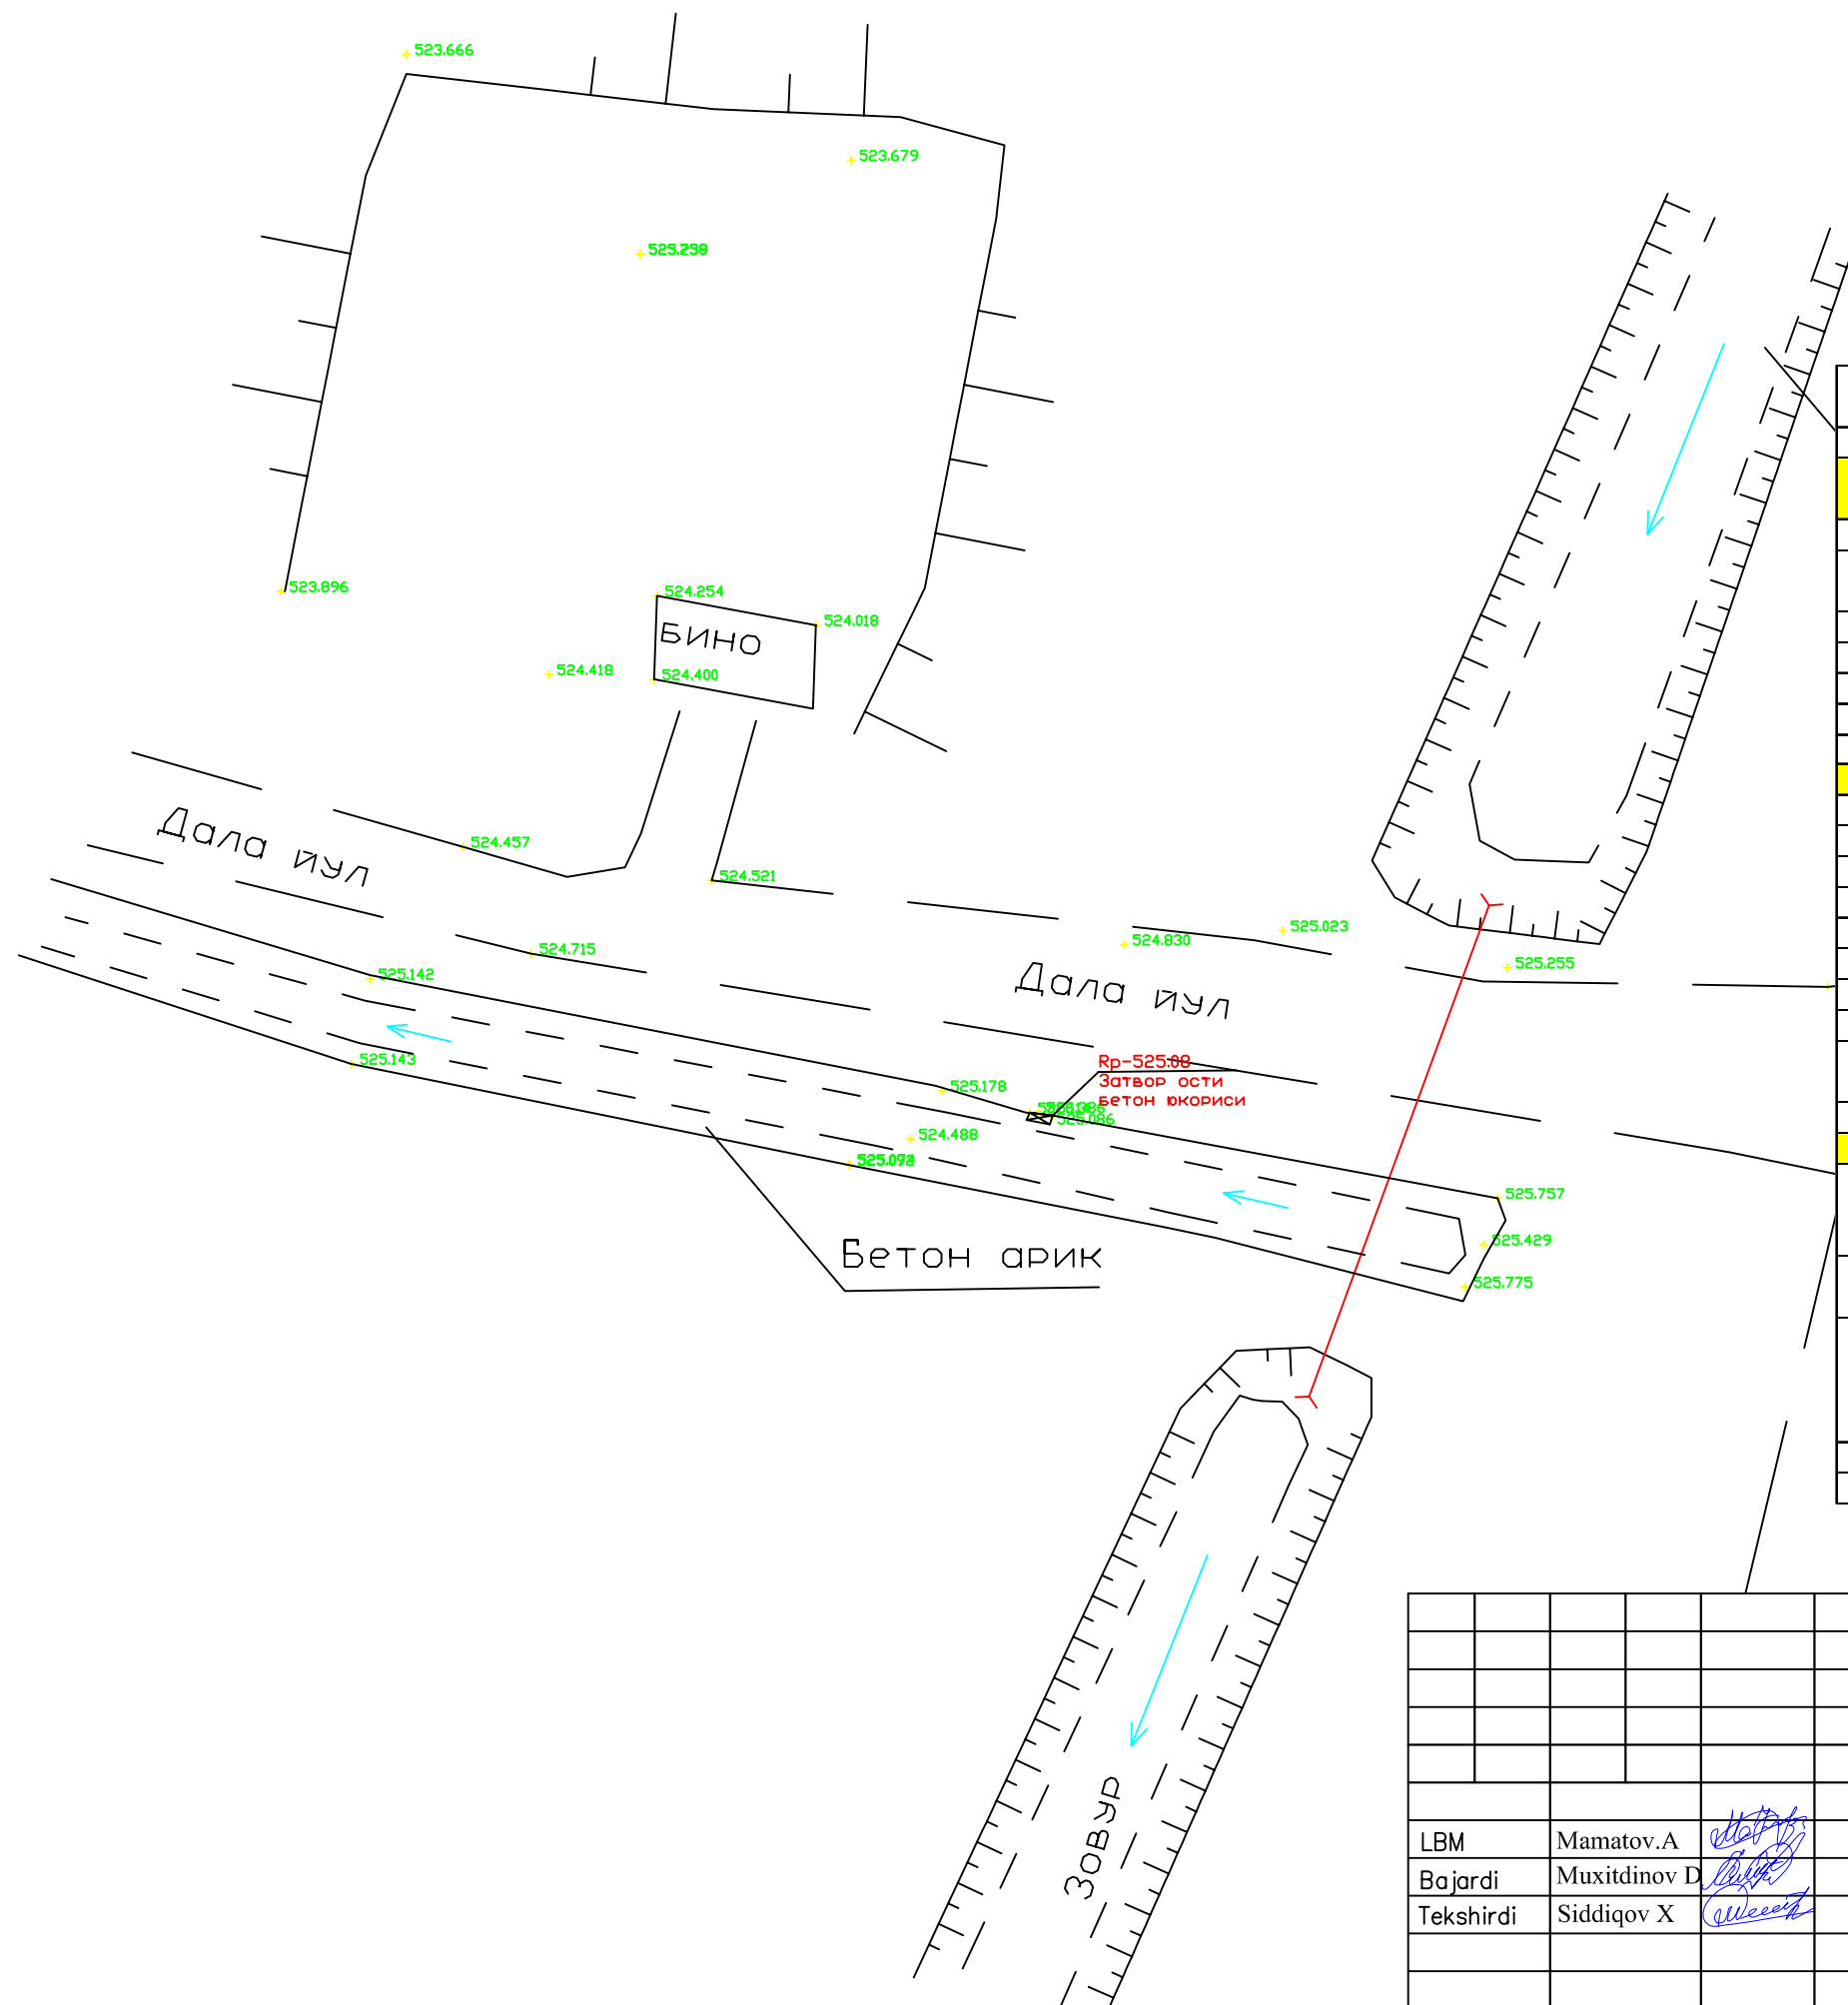

№	Bajariladigan ishlar nomi	O'lchov birligi	№ 01-08-05MQ m-v "Andijon"
1	2	3	4
	Gidromexanik qism		40.753554, 71.639119
1	Quduqni burg'ilash (razburka)	m	50
2	Quduqni mustaxkamlovchi quvurni (obsadnoy) o'stirish Ø 325 x 8	m	0,5
3	Quduqni erlift yordamida tozalash	sutka	3
4	Yangi Ø 159x6mm metall quvurlarni montaj qilish	m	30
5	Flanes Ø 150 mm	dona	12
7	Ø 150 zadviyka o'rnatish	dona	1
8	Yangi ESV 10-160-35 elektr nasosini montaj qilish	dona	1
	Eletr qismi		
9	Ac-35 simini montaj qilish	m	65
10	T/b tayanch o'rnatish	dona	5
11	Traversa	dona	2
12	Izolyator ShF10	dona	6
13	Ajratgich RLND 10 demontaj qilish	komp	1
14	KTPc-40/06(10) montaj qilish	komp	1
15	Elektorn xisoblagich	dona	1
16	Yangi Kaskad-22 boshqaruv qurilmasi o'rnatish	komp	1
17	VPP 16 kabelini montaj qilish	m	150
	Polietilen quvur 50mm	metr	15
18	AVVG 4x35 mm2 kabeli montaj qilish	m	10
	Qurilish qismi		
19	<u>Uychani ta'mirlash</u>		
	Moyli bo'yoq bilan bo'yash	m2	3,6
	Oxlash	m2	23
20	<u>Quduq maydonini ta'mirlash</u>		
	Chaqilgan tosh (sheben) to'kib tekislash	m2	160
21	<u>Quduq atrofidagi panjara</u>		
	Qo'l kuchi bilan	m3	7,5
	Lentasimon fundament B 12.5	m3	7,5
	Temir panjara o'rnatish	m	48
22	Metall tayanch rama o'rnatish L=3,0 m	tn	0,129
23	Metall qismlarni moyli bo'yoq bilan bo'yash	m2	115

[illegible]

