

Samarqand viloyati Jomboy tumani Juriyat MFY Rovot qishlog'i ichki ko'chalarini asfaltlash orqali aholi uchun xavfsiz va qulay harakatlanish sharoitini yaratish, chang va loy muammosini bartaraf etish. 1) Tillakori tor ko'chasi 2) Tillakori ko'chasi 3) Tibbiyotchilar ko'chasi 4) Chinor berk ko'chasi .
BOSH REJASI

LASTIQLAYMAN
Jomboy tumani hokimining qurilish
masalalari bo'yicha o'rinbosari
"5" 10 2026-yil


Lastiqlayman
Samarqand "MYBX" DM
direktor o'rinbosari
"5" 10 2026-yil

KELISHILDI
Jomboy tumani Obodonlashtirish
Boshqarmasi boshligi.
"5" 10 2026-yil

KELISHILDI
Jomboy tumani
"Juriyat" MFY Raisi
"5" 10 2026-yil

KELISHILDI
Jomboy tumani
"Juriyat" MFY Tashabuskori
"5" 10 2026-yil

KELISHILDI
"Maroqand Bino va Yo'l Loyiha" MChJ
direktori
"5" 10 2026-yil

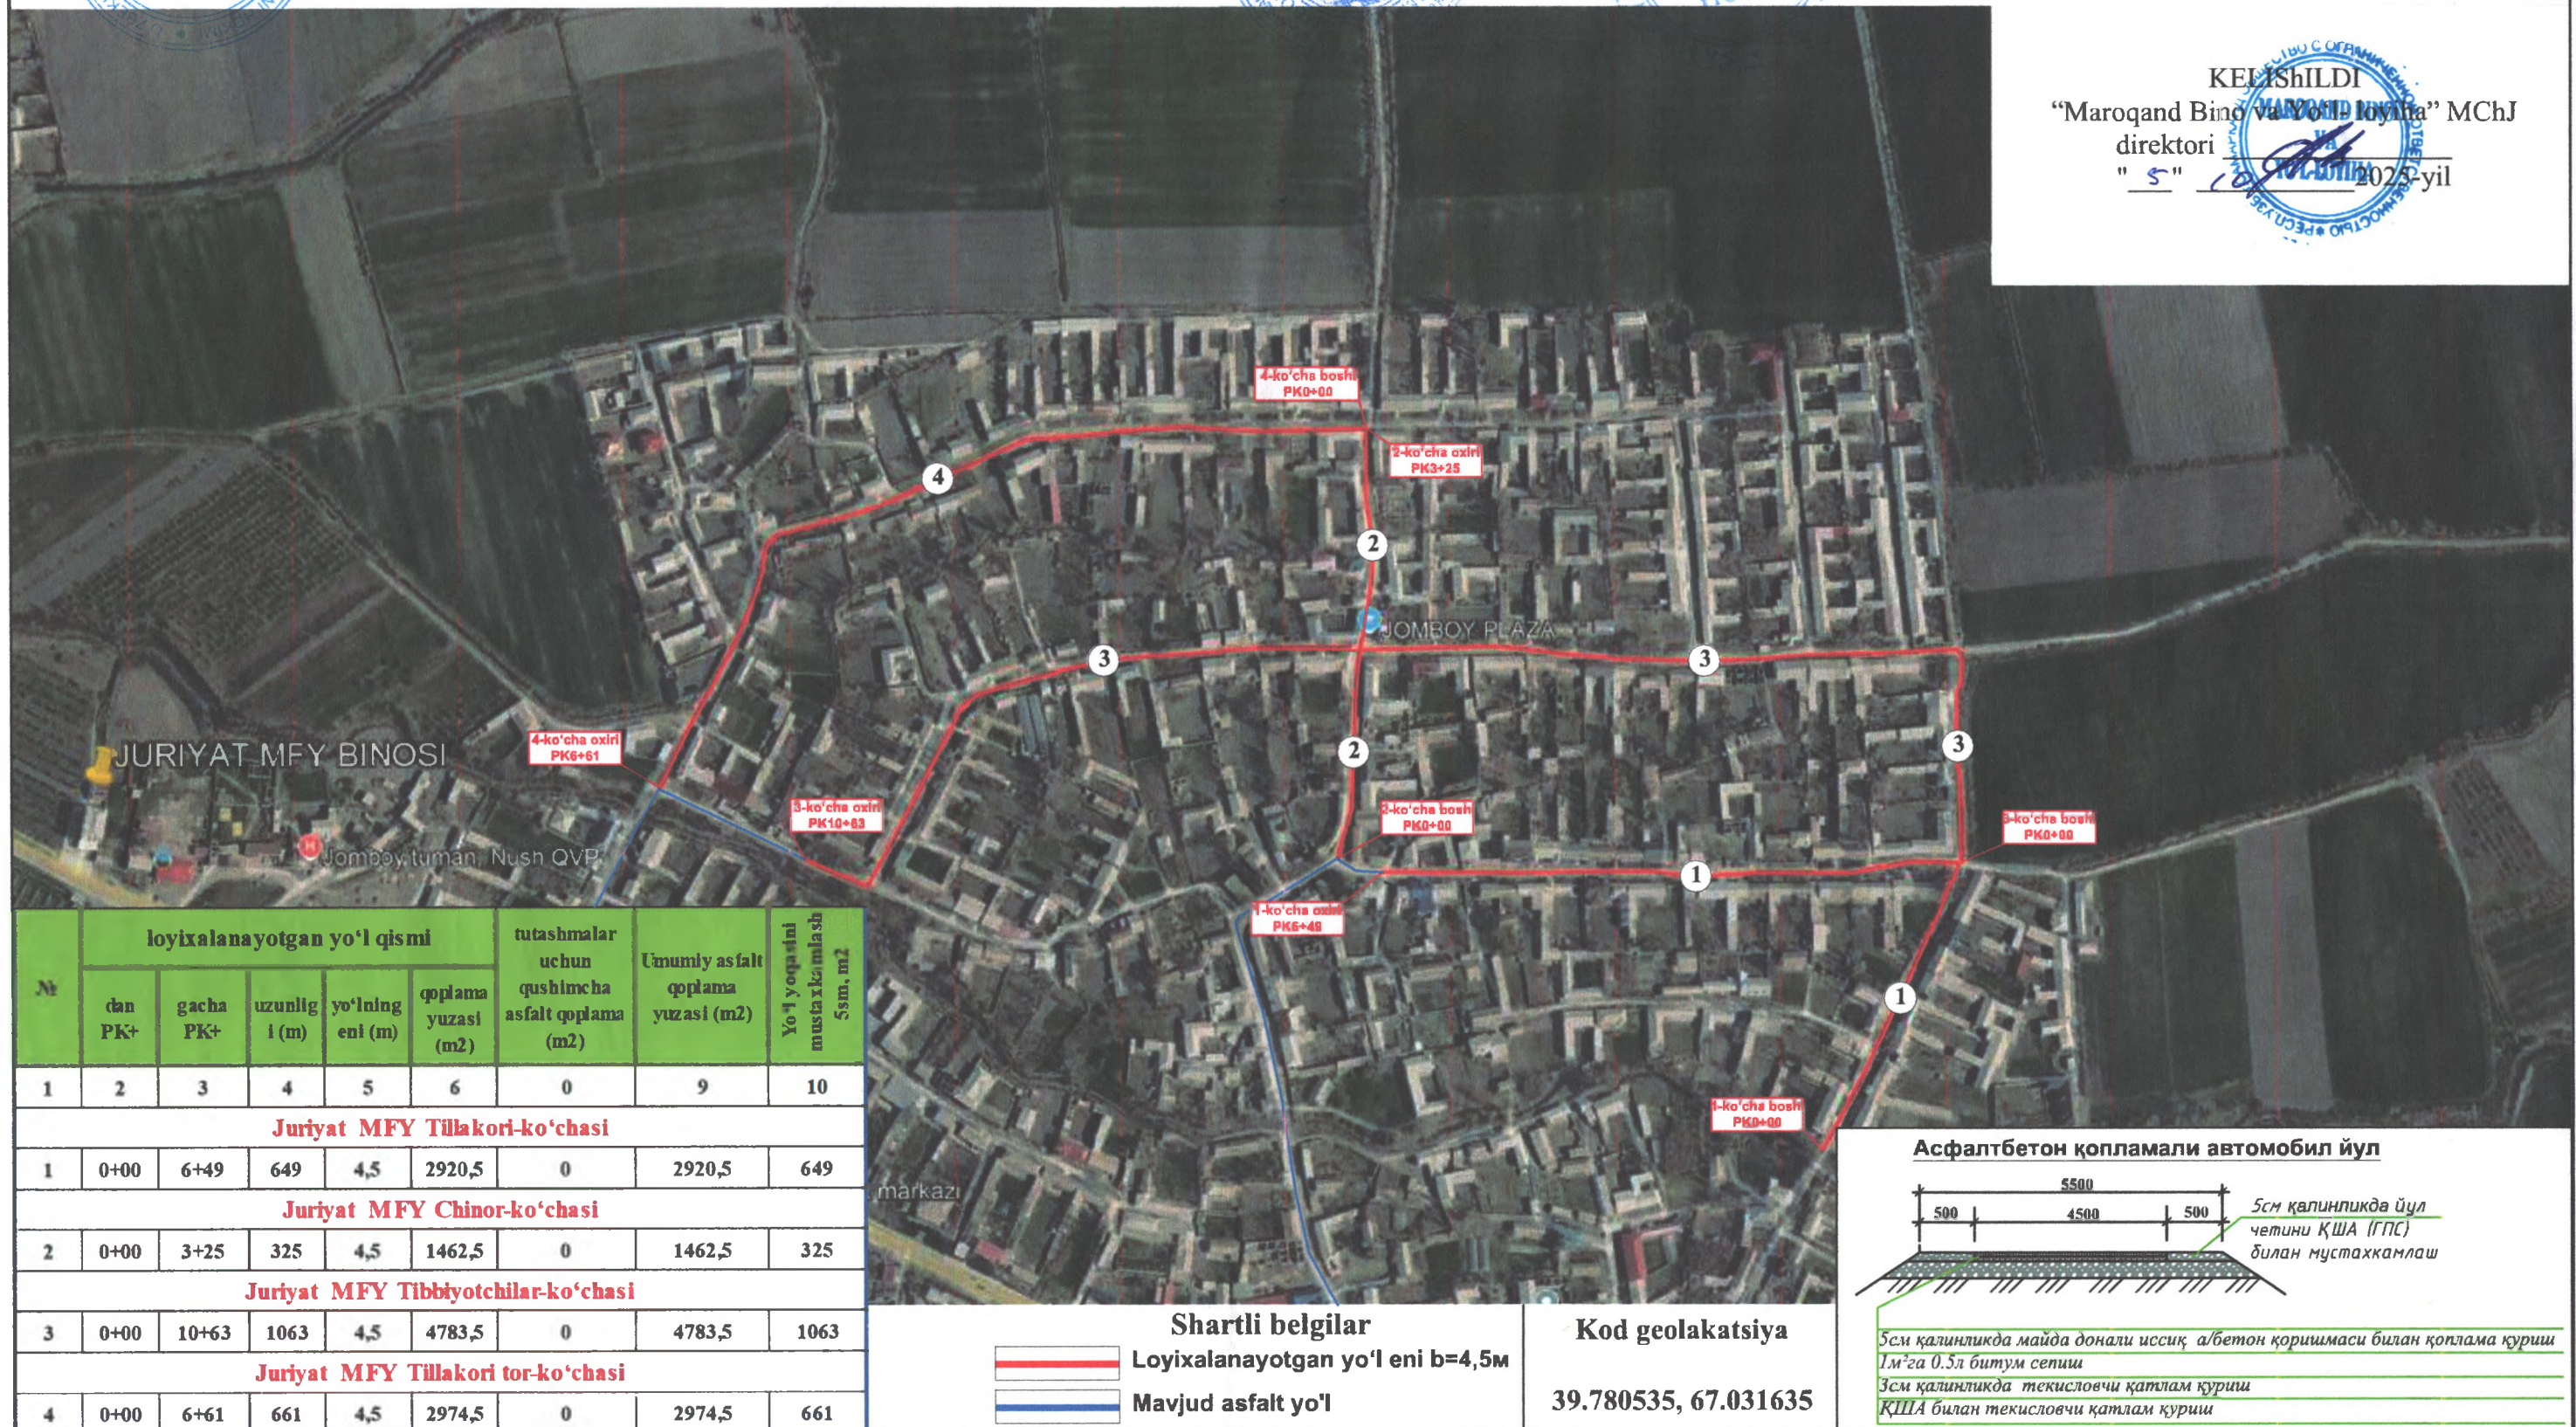

№	loyixalanayotgan yo'l qismi					tutashmalar uchun qushimcha asfalt qoplama (m2)	Umumiy asfalt qoplama yuzasi (m2)	Yo'l yoqasini mustaxkamlash 5sm, m2
	dan PK+	gacha PK+	uzunligi (m)	yo'lining eni (m)	qoplama yuzasi (m2)			
1	2	3	4	5	6	0	9	10
Juriyat MFY Tillakori-ko'chasi								
1	0+00	6+49	649	4,5	2920,5	0	2920,5	649
Juriyat MFY Chinor-ko'chasi								
2	0+00	3+25	325	4,5	1462,5	0	1462,5	325
Juriyat MFY Tibbiyotchilar-ko'chasi								
3	0+00	10+63	1063	4,5	4783,5	0	4783,5	1063
Juriyat MFY Tillakori tor-ko'chasi								
4	0+00	6+61	661	4,5	2974,5	0	2974,5	661

Shartli belgilar
Loyixalanayotgan yo'l eni b=4,5m
Mavjud asfalt yo'l
Kod geolakatsiya
39.780535, 67.031635

