

“BINOKORLOYIHA” MChJ



ISHCHI LOYIHA

Oltinkoʻl tumani Madiyorchek MFY xududida mavjud “Madyorobod QVP” bino inshootlarini buzib oʻrniga “Oilaviy shifokorlik punkti” bino inshootlarini qurilishi.

Obyekt: “Yongʻinga qarshi suv havzasi 50m3”

Loyiha tarkibi:

Meʼmoriy qurilish yechimlari.

“BINOKORLOYIHA” MChJ tomonidan ishlab chiqilgan:

Direktor Asqarov D.
Loyiha bosh muhandisi Nurmamedov M.

LBM	Nurmamedov	Shift:	"BINOKORLOYIHA" MChJ
Bajardi MQ	Nurmamedov		
			Oltinkoʻl tumani Madiyorchek MFY xududida mavjud “Madyorobod QVP” bino inshootlarini buzib oʻrniga “Oilaviy shifokorlik punkti” bino inshootlarini qurilishi.

Andijon shahar - 2026 yil

Ishchi chizmalarning asosiy to'plamlari ro'yxati

Belgilanishi	Nomi	Eslatma
AQ	Arxitektura va qurilish chizmalari	Альбом

Asosiy to'planning ishchi chizmalari ro'yxati AQ

Varoq	Nomi	Eslatma
1	Umumiy ma'lumot.	
2	Reja I-I, To'siq OF-1, OF-2, OF-3.	
3	Qirqim II-II, Eslatma.	

Tushuntirish eslatmasi.

I - Umumiy qism.

Ushbu odatiy loyiha 20-109-P "Sig'imli yong'inga qarshi rezervuar 50 cc m. uchun va nam tuproqlar "odatiy rejaga muvofiq ishlab chiqilgan qishloq xo'jaligi qurilishi loyihasi. qurilish loyihasi "5.VIII.65 dan. № 43 (4511) va standartning qayta ko'rib chiqilishi hisoblanadi 20-109-sonli loyiha "50 kubometr sig'imli yong'inga qarshi tanklar." Giproniselxoza ". Qayta ishlash tanklarni qoplamasiz ta'minlaydi 2 nam tuproqlarda qurilish sharoitlari Tanklar etkazib berish, to'kish va drenaj quvurlari diametrlari bilan jihozlangan, ular loyihani ulashda ko'rsatiladi.

II - Qurilish qismi.

Rezeruar poydevori "200" toifali betondan qilingan. Rezeruar pastki qismi beton tayyorlash bo'yicha "200" markali betondan tayyorlanadi ular orasida suv o'tkazmaydigan qurilma bilan "50" markasi bitumli qoplama (ho'l tuproqlarda).

Oddiy loyiha amaldagi qoidalar va qoidalar muvofiq ishlab chiqilgan. Loyiha binolarni ekspluatatsiya qilishda portlovchi, portlash va yong'in xavfsizligini ta'minlash bo'yicha chora-tadbirlarni nazarda tutadi.

Loyiha bosh muhandisi: Nurmamedov M.

Yong'inga qarshi chora-tadbirlar

Loyiha mavjud qurilishga muvofiq ishlab chiqilgan normalari va qoidalari KMK 2.08.01-96 va SHNK 2.01.02-04. Kabellar va quvurlarni to'siqlar orqali yotqizishda konstruksiyalar yonmaydigan materiallardan tayyorlangan astarlarni nazarda tutadi. Yeng va quvur orasidagi bo'shliqni 15 mm dan kam bo'lmagan holda to'ldiring. parabolik material. Bino birlamchi yong'in o'chirish uskunalarini bilan jihozlangan: kukunli yong'inga qarshi vositalar OP-10A, bochkalar, chelaklar, ilgaklar, boltalar.

QURILISHNI HIMOYA QILISH CHORALARI korroziyaga qarshi tuzilmalar

Qurilish inshootlarini korroziyadan himoya qilish KMK 2.03.11 - 96 ga muvofiq amalga oshiriladi. Gorizontaal gidroizolyatsiya - qalinligi 30 mm bo'lgan suv o'tkazmaydigan qo'shimchalar bilan 1: 3 tsement-qum ohakidan tayyorlangan. Er osti beton va temir-beton konstruksiyalarning er bilan aloqa qiladigan barcha sirtlari 2 marta issiq bitum bilan qoplangan bo'lishi kerak. Birlashtiruvchi metall qismlar va konstruksiyalar PF-020 GOST18.186-79 primerida 2 marta emal bo'yoq PF-115 bilan qoplangan. Salbiy haroratlarda qurilish taqiqlanadi

Texnika - iqtisodiy ko'rsatkichlar

Qurilish maydoni - 30,0 m²
Qurilish hajmi - 50,0 m³
Umumiy maydoni - 23,0 m²

					Shift:	MQ
						Oltinkoʻl tumani Madiyorchek MFY xududida mavjud “Madyorobod QVP” bino inshootlarini buzib oʻrniga “Oilaviy shifokorlik punkti” bino inshootlarini qurilishi.
Eg.lav.Qat.soni	Varoq	Nexujj	Imzolar	Sana		
L B M	Nurmamedov M.				Yong'inga qarshi suv havzasi 50m3	Bosqich Varoq Varoqlar
Bajardi	Ga'niyev A.				IL	1 3
					Qirqim II-II, Eslatma	"BINOKORLOYIHA" MChJ

To'siq uchun materialning spetsifikatsiyasi OF-2


Turi	Belgilanishi	Nomi	soni	Og'irligi	Eslatma
		To'siq OF-1	12		
1	GOST12336-66	Profil 40x25 L=2080	1	1,455	dona
2	GOST12336-66	Profil 25x25 L=2080	1	0,909	dona
3	GOST12336-66	Profil 40x25 L=1050	1	1,455	dona
		To'siq OF-2	2		
4	GOST12336-66	Profil 40x25 L=1350	1	1,455	dona
5	GOST12336-66	Profil 25x25 L=1350	1	0,909	dona
3	GOST12336-66	Profil 40x25 L=1050	1	1,455	dona
		To'siq OF-3	1		
6	GOST12336-66	Profil 40x25 L=920	1	1,455	dona
7	GOST12336-66	Profil 25x25 L=920	1	0,909	dona
3	GOST12336-66	Profil 40x25 L=1050	1	1,455	dona
3D1	Ushbu varoq	O'rnatilgan qism	3D1	15	dona
		O'rnatilgan qism	3D1	0,67	
8	ГОСТ19903-74*	- 80x6 L=80	1	0,3	dona
9	ГОСТ5781-82*	Ø10 A-I L=600	1	0,37	dona

Eslatma


- Rezeruar beton sinfdan tayyorlanadi. B15 devor qalinligi 380 mm
- Pastki sirt i = 0,01 nishab bilan amalga oshiriladi tozalash chuquriga qarab.
- Rezeruar atrofiga kamida 1,0 m masofada. to'siqlar o'rnatilgan
- II-II bo'lim Ac- varaqiga qarang.
- Ishchi chizmalar tank dizayniga birlashtirilgan. metall panjara qurilmalari.

					Shift:	MQ
						Oltinkoʻl tumani Madiyorchek MFY xududida mavjud “Madyorobod QVP” bino inshootlarini buzib oʻrniga “Oilaviy shifokorlik punkti” bino inshootlarini qurilishi.
Eg.lav.Qat.soni	Varoq	Nexujj	Imzolar	Sana		
L B M	Nurmamedov M.				Yong'inga qarshi suv havzasi 50m3	Bosqich Varoq Varoqlar
Bajardi	Ga'niyev A.				IL	2 3
					I-I uchun reja	"BINOKORLOYIHA" MChJ


I-I uchun reja

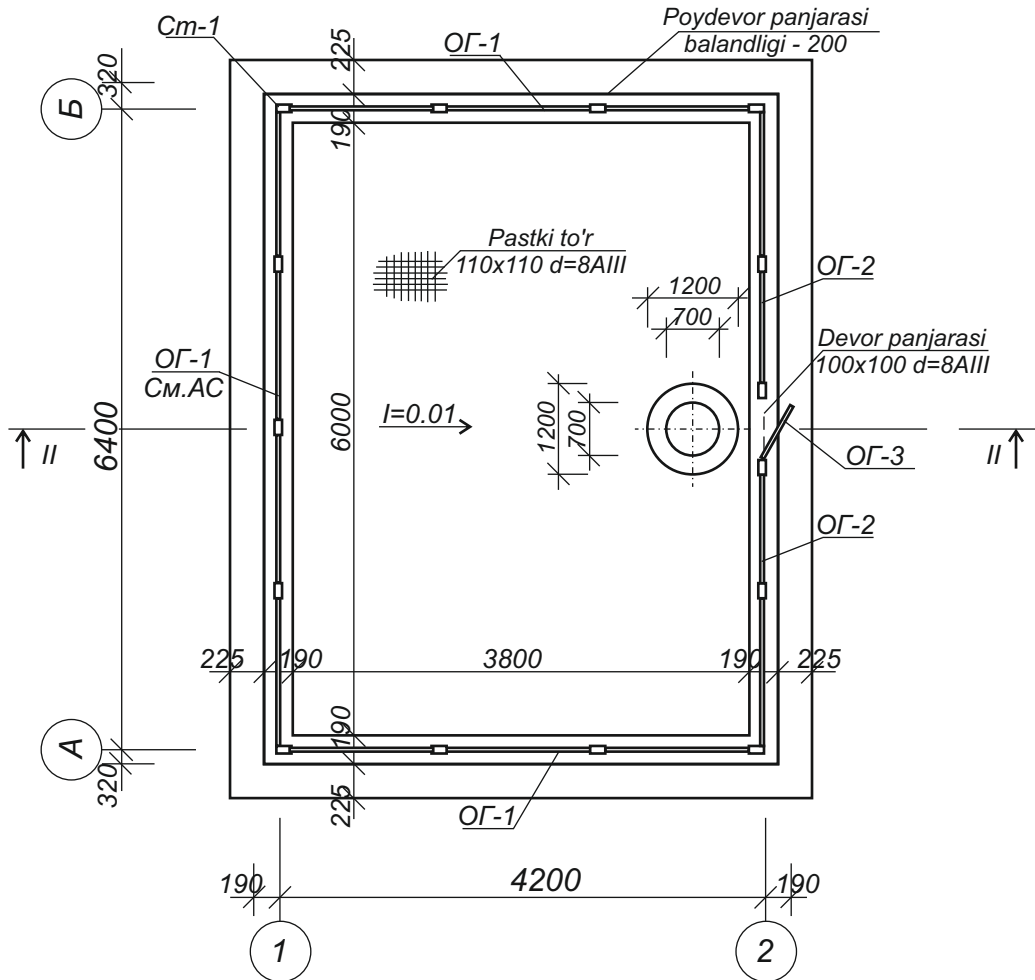


To'siq OF-1

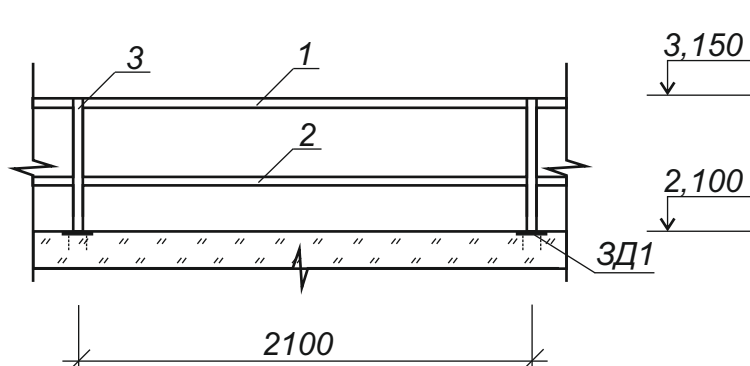


3D1

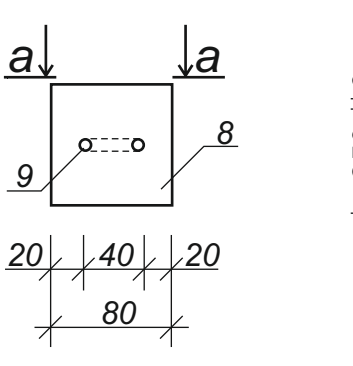


a - a

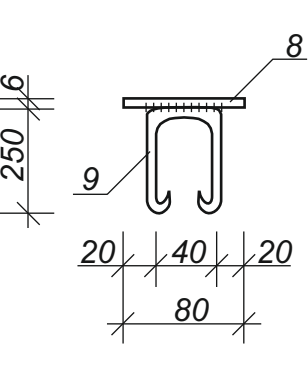


To'siq OF-2

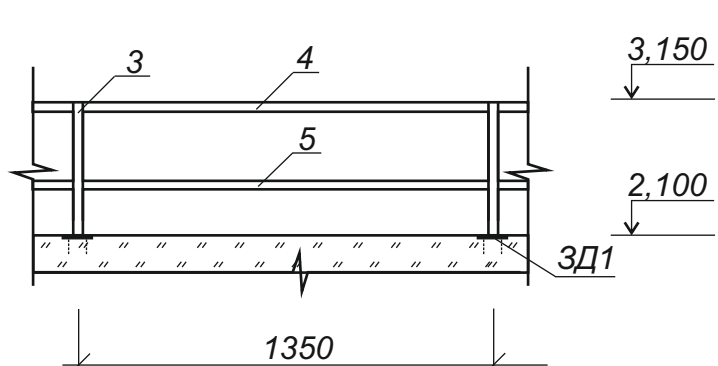

To'siq OF-3

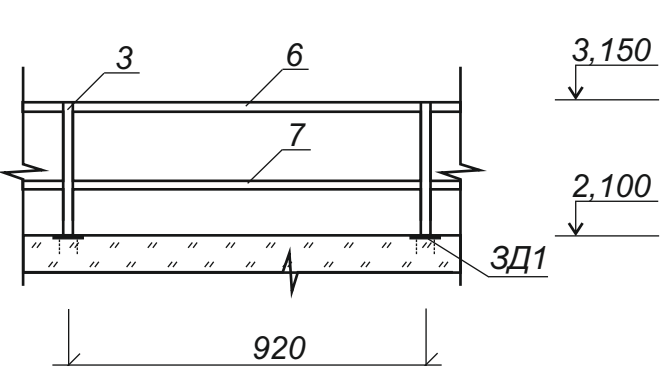

Qirqim II-II

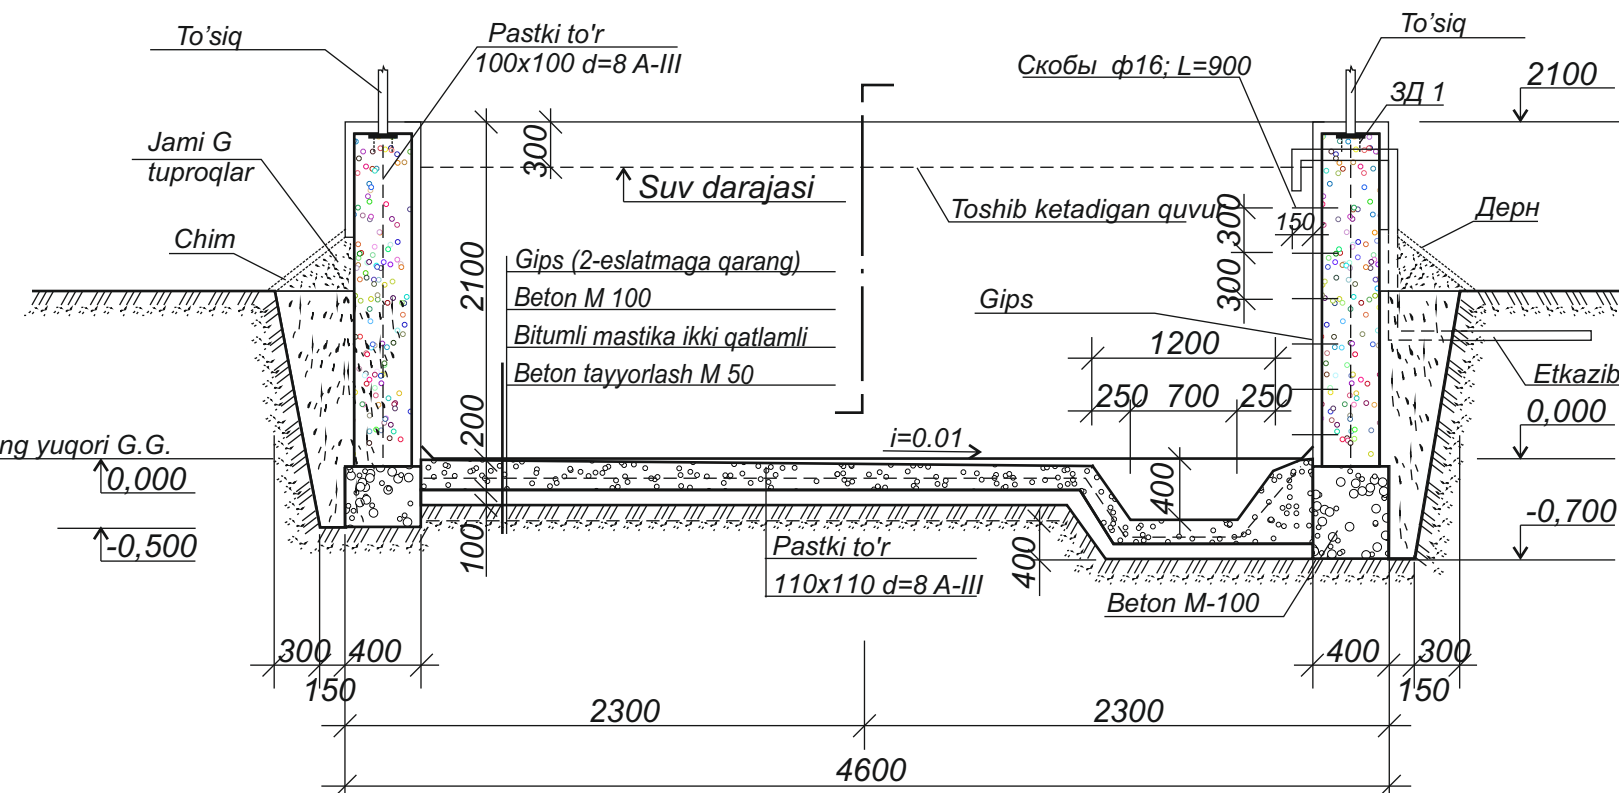

Примечания

- Размеры в скобках даны для резервуара емкостью 50 куб. М.
- Стены резервуара разработаны железобетона "200" с добавлением патрона.
- На данном разрезе показана конструкция для условий мокрых грунтов для сухих грунтов днище выполнить по прилагаемой детали.
- План по I-I см. На листе AC-2.
- В местах примыкания днища резервуара к фундаментам установить компенсатор из оцинкованной стали согласно детали.
- Внутренние поверхности стен и днища резервуара оштукатурить в два слоя цементным раствором 1:3 с добавлением бетон и железнением.
- Вокруг резервуара с высоты 0.5 м. от верха устраиваются обвалование грунтом 1:1.5 с последующей одерновкой.

- Обвалование производить горизонтальными слоями 150-200 мм. с тщательным трамбованием.
- Ввод водопровода показан условно и подлежит уточнению при привязке.
- Расход сетки на днище - 393,64
- Расход сетки на стен - 327,76
- Расход бетона на днище - 4,8 м3
- Расход бетона на стен - 13,85

					Shift:	MQ
						Oltinkoʻl tumani Madiyorchek MFY xududida mavjud “Madyorobod QVP” bino inshootlarini buzib oʻrniga “Oilaviy shifokorlik punkti” bino inshootlarini qurilishi.
Eg.lav.Qat.soni	Varoq	Nexujj	Imzolar	Sana		
L B M	Nurmamedov M.				Yong'inga qarshi suv havzasi 50m3	Bosqich Varoq Varoqlar
Bajardi	Ga'niyev A.				IL	3 3
					Qirqim II-II, Eslatma.	"BINOKORLOYIHA" MChJ