"BINOKORLOYIHA" MChJ

binokorloyiha binokorloyiha binokorloyiha binokorloyiha binokorloyiha binokorloyiha binokorloyiha binokorloyiha binokorloyiha

Воплощаем Ваши Мечты!
@binokorloyiha
binokorloyiha@mail.ru
(93) 251-1387
"BINOKOR-LOYIHA"

ISHCHI LOYIHA

Oltinko'l tumani Madiyorchek MFY xududida mavjud "Madyorobod QVP" bino inshoatlarini buzib o'rniga "Oilaviy shifokorlik punkti" bino inshoatlarini qurilishi.

Loyiha tarkibi:

Nogironlar uchun to`siqsiz va qulay xakatlanish uchun

""BINOKORLOYIHA" MChJ
tomonidan ishlab chiqilgan:

Direktor Asqarov D.
Loyiha bosh muhandisi Nurmamedov M.

Andijon shahar - 2026 yil

LBM	Nurmamedov	Shifr:	"BINOKORLOYIHA" MChJ»
Bajardi MQ	Nurmamedov	Oltinko'l tumani Madiyorchek MFY xududida mavjud "Madyorobod QVP" bino inshoatlarini buzib o'rniga "Oilaviy shifokorlik punkti" bino inshoatlarini qurilishi.	

SHARTLI BELGILAR
(Loyiha bosh rejasi uchun — Условные обозначения)

Belgi	Nomlanishi
	I. BINOLAR VA QOPLAMALAR
🟥	Loyihalanayotgan bino
🟩	Ko'kalamzorlar (o'simliklar va maysazor)
▨	Toshli (bruschatka) qoplamalar
■	Asfalt qoplamalar
	II. YO'LAKLAR, CHEGARALAR VA CHIZIQLAR
▨	Taktil qoplamali yo'lak (nogironlar uchun)
—	Hudud chegaralash chizig'i
—	Qurilish chizig'i
—	LK — Latok (irrigatsiya tarmog'i belgisi)
	III. MUHANDISLIK TIZIMLARI VA KOMMUNIKATSIYALAR
Wi-Fi	Telekommunikatsiya tarmog'i (Wi-Fi havo nosti)
	Suv nasosi stantsiyasi
■	Quyosh panellari (qayta tiklanuvchi energiya)
	IV. YONG'IN XAVFSIZLIGI TIZIMLARI
	Yong'in signalizatsiyasi detektori
	Signalizatsiyalar (sirena, ogohlantirish qurilmasi)
	V. XAVFSIZLIK VA NAZORAT TIZIMLARI
	Video kameralar (videonazorat tizimi)
	Baland tovushli xabarlash vositasi
	VI. INFRATUZILMA VA XIZMAT ELEMENTLARI
	Chiqindi yig'ish qutilar maydoni
P	Avtoturargoh (transport to'xtash joyi)

NBSH BOSH REJASI. M:1:500

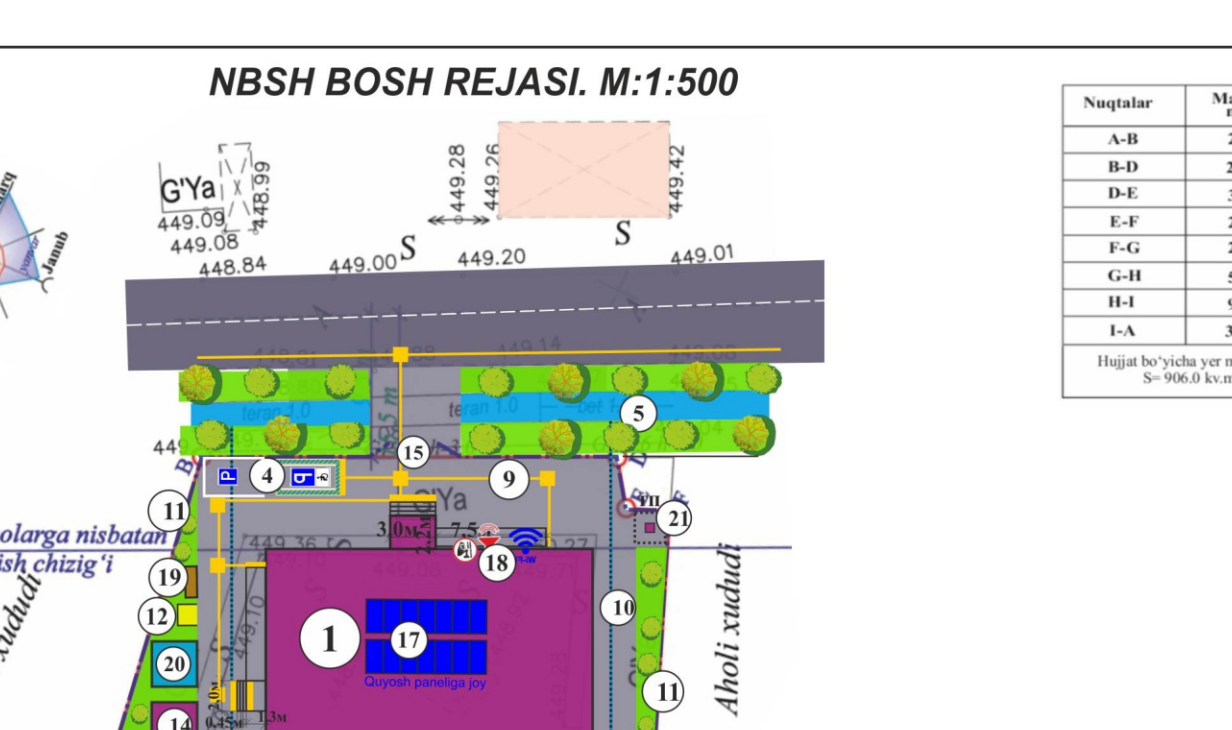

Nuqtalar	Masofasi metr
A-B	23.61
B-D	27.45
D-E	3.45
E-F	2.90
F-G	20.0
G-H	5.09
H-I	9.05
I-A	30.23
Hujjat bo'yicha yer maydoni S= 906.0 kv.m	

1-JADVAL. BINO VA INSHOOTLAR QAYDNOMASI

№ t/r	Bino / inshoot nomlanishi	O'lchov birligi	Miqdori, dona	Qavatlar soni	Maydoni, m² Qurilish	Maydoni, m² Umumiy	Qurilish hajmi, m³	Izoh
①	2	3	4	5	6	7	8	9
1	"Oilaviy shifokorlik punkti" binosi	dona	1	1	347,88	325.46	1600.2	Loyiha asosida
2	Ko'mir ombori binosi	dona	1	1	24,0	20,16	100,8	Loyiha asosida
3	Xojatxona	dona	1	1	6,0	4,32	24,0	Loyiha asosida
4	Avtoturargoh	o'rin	3	—	—	—	—	Loyiha asosida 1 ta NBSH uchun

2. JADVAL. OBODONLASHTIRISH VA KO'KALAMZORLASHTIRISH ELEMENTLARI

№ t/r	Obodonlashtirish elementi nomi	Material / turi (xususiyati)	O'lchov birligi	Miqdori	Qo'shimcha texnik ko'rsatkich	Me'yoriy asos (ShNQ)
1	2	3	4	5	6	7
5	Yashil maydon (ko'kalamzorlashtirilgan hudud)	O't-o'lan, buta va daraxt ekiladigan tuproqli qatlam	m²	271.8	Hudud maydonining ~30% i	ShNQ 2.07.01 -23,-7 bo'lim (ko'kalamzorlashtirish me'yori — hudud maydonining kamida 25–30% i)
6	Daraxt va buta ekish (ko'chatlar)	Mahalliy iqlimga mos manzarali va soyabon turlar	dona	loyiha bo'yicha	Qator oralig'i va turi — obodonlashtirish loyihasida aniqlanadi	ShNQ 2.07.01 -23 (ko'kalamzorlashtirish tarkibiy qismi)
7	Ichki va tashqi yo'l-yo'lak qoplamalari	Beton qoplama (B22,5, qalinligi 100–150 mm)	m²	443,32	Qalinligi va markasi loyihada aniqlanadi	ShNQ 2.07.01 -23; buyurtmachi – YBX IK
8	Piyodalar yo'lkalari	Beton yoki trotuar plitkasi qoplamasi, kengligi kamida 1,5 m	m	loyiha bo'yicha	Kengligi — kamida 1,5 m (ShNQ talabi)	ShNQ 2.07.01 -23
9	Nogironlar uchun taktil qoplamali yo'lak	Taktil (relyefli) polimer-beton plitka	m²	17,19	jumladan: ogohlantiruvchi — 2,16 m²; yo'naltiruvchi — 15,03m²	ShNQ 2.07.02 -07 (kam harakatlanuvchi guruhlar uchun muhitni moslashtirish)
10	Irrigatsiya (sug'orish) tarmog'i	ЛК-1 (Кювет лотоги)	m	150.0	jumladan: lotok — 150,0m	ShNQ 2.07.01 -23 (ko'kalamzorlashtirishni sug'orish talabi)
11	Qo'rgon devor	Qo'rgon devor metal panjara va yigma beton panel –2,0 m	m	23.5 50.0	Hudud perimetri bo'ylab	ShNQ 2.07.01 -23; ob'ekt xavfsizligi talabi
12	Chiqindi yig'ish konteynerlari uchun maxsus maydoncha	Qattiq (beton/asfalt) qoplamali, 3 tomondan to'siqli maydoncha	m²	individual	Bino(lar)dan kamida 20 m masofada joylashtiriladi	ShNQ 2.07.01-23 (sanitariya-tozalash me'yori)

3-JADVAL. MUHANDISLIK TA'MINOTI TARMOQLARI VA BOSHQA INSHOOTLAR

№ t/r	Muhandislik tarmog'i / inshoot nomi	O'lchov birligi	Miqdori	Texnik ko'rsatkichi	Me'yoriy asos (ShNQ)
1	2	3	4	5	6
13	Qozonxona	dona	1	Modul	ShNQ 2.04.02 -19 «Suv ta'minoti. Tashqi tarmoqlar va inshootlar»
14	Maishiy-fekal kanalizatsiya tarmog'i (chiqindi suvlar handagi)	m³	25,0	Handak hajmi — 25,0 m³	ShNQ 2.04.03 -24 «Oqova suvlarni chiqarib yuborish. Tashqi tarmoqlar va inshootlar»
15	Kirish chiqish darvozasi	dona	1	individual	Loyiha asosida
16	Elektr ta'minoti va tashqi yoritish tarmog'i	m	loyiha bo'yicha	Kuchlanishi, kabel kesimi loyihada aniqlanadi	Elektr ta'minoti va tashqi yoritish sohasidagi amaldagi ShNQ hujjatlari
17	Quyosh paneli	dona	1	Texnik shartlar asosida Loyihada aniqlanadi	Elektr ta'minoti sohasidagi amaldagi ShNQ hujjatlari
18	Telekommunikatsiya, videokuzatuv, signalizatsiya va baland tovushli xabarlash tizimi	komplekt	individual	Kamera va sensorlar soni loyihada aniqlanadi	ShNQ 2.08.02 -23 (jamoat binolari muhandisl ik ta'minoti talablari)
19	Yong'inga qarshi anjomlar qutisi va qum yashigi	dona	4	Bino(lar)ga nisbatan me'yoriy masofada joylashtiriladi	ShNQ 2.01.02-04 «Bino va inshootlarning yong'in xavfsizligi»
20	Yong'in suv havzasi / yong'in gidranti	m³	50.0	Sig'imi 50.0m3	ShNQ 2.01.02- 04; ShNQ 2.04.09 07 «Bino va inshootlarning yong'in avtomatikasi»
21	Transformator	dona	1	Texnik shartlar asosida Loyihada aniqlanadi	Elektr ta'minoti texnik sharti va sohasidagi amaldagi ShNQ hujjatlari

TASHQI TAKTIL QOPLAMA YOTQIZISH ISH TURLARI VA ISHCHI HAJMLARI QAYDNOMASI (VEDOMOST)

t/r	Ish turlari va konstruksiya elementlari	O'lchov birligi	Ishchi hajmi (Netto)	Zaxira bilan miqdori (5%)	Texnik spetsifikatsiyasi va me'yoriy asos
1	Asos gruntini tayyorlash va tekislash	m²	17.19	18.00	Taktil yo'lak ostini mexanik vositalar va vibroplita bilan tekislash va zichlash.
2	Qum-shag'al aralashmasidan asos (h=10 sm)	m³	1.72	1.85	Plitka ostiga poydevor cho'kishiga qarshi mustahkamlovchi qatlam yotqizish.
3	Sement-qum qorishmasi (M150 markali, h=3 sm)	m³	0.52	0.55	Plitkalarni yopishtirish va sathini sozlash uchun quruq sement-qum qorishmasi.
4	Ogohlantiruvchi taktil plitka (30×30 sm) (Nuqtali/konussimon relyefli, sarg'ish rangli)	m² / dona	2.16 (24 dona)	2.27 (26 dona)	Zinapoyalar, pandus boshlanishi va xavfli hudud chegaralaridan 0.6 m oldin o'rnatiladi.
5	Yo'naltiruvchi taktil plitka (30×30 sm) (Chiziqli/yo'lakli relyefli, sarg'ish rangli)	m² / dona	15.03 (167 dona)	15.78 (176 dona)	Piyodalar trotuarlarida to'g'ri va xavfsiz harakatlanish yo'nalishini belgilash uchun.
6	Sement (M400 / M500 markali)	kg	430	450	Qorishma tayyorlash va plitka choklarini sement suti bilan to'ldirish uchun (~9 qop).
7	Yuvilgan elangan qurilish qumi	m³	0.52	0.55	Sement-qum asosi va chok to'ldiruvchi qorishmalar tarkibi uchun.

AHOLINING IMKONIYATI CHEKLANGAN GURUHLARI (NOGIRONLAR) UCHUN LOYIHAVIY YECHIMLAR TEXNIK IZOHI VA TASHQI TAKTIL QOPLAMA ISH HAJMLARI

1. Loyihaviy yechimlarning texnik izohi
Tibbiyot muassasasi hududida harakati cheklangan shaxslar (NBSH), ko'zi ojizlar, keksalar hamda bolalar aravachalari bilan keluvchi aholining to'siqsiz, xavfsiz va mustaqil harakatlanishi uchun quyidagi loyihaviy muhandislik yechimlari ko'zda tutilgan:

Piyodalar yo'laklari (Trotuarlar): Hududdagi trotuarlar kengligi **kamida 1.5 metr** etib belgilangan bo'lib, aravachalarning o'zaro erkin o'tib ketishini ta'minlaydi. Yo'laklar qoplamasi sirpanishga qarshi xususiyatga ega og'ir beton qorishmasidan bajariladi.

Bort toshlari (Bordyurlar) tutashuvi: Piyodalar yo'laklarining avtoturargoh hamda bino kirish maydonchalari bilan tutashgan burchaklarida bordyurlar balandligi yer sathi bilan **0 sm (astanasiz)** darajagacha tushirilgan.

Kirish pandusi tizimi: Bino kirish vestibyuli oldida yer sathining qiyaligi va 60 sm tsokol balandligini inobatga olgan holda **1:10 (10%)** qiyalikdagi xavfsiz pandus loyihalashtirilgan. Pandusning ikki chetida balandligi 0.7 m va 0.9 m bo'lgan ikki bosqichli metall tutqichlar (poruchni) o'rnatiladi.

Vizual kontrast va taktil muhit: Ko'rish qobiliyati zaif shaxslar uchun hududdagi barcha harakatlanish yo'nalishlari kulrang asfalt yoki betondan yaqqol ajralib turuvchi **yorqin sarg'ish (sariq)** rangli relyefli taktil plitkalar orqali vizual va jismoniy koordinatsiyalanadi.

2. Tashqi taktil qoplama ish hajmlari (Jami: 17.19 m²)
Taktil plitkalar o'lchami **30 × 30 sm (qalinligi h=5 sm)** bo'lib, ular amaldagi me'yorlarga binoan vazifasiga ko'ra ikki guruhga ajratiladi:
1.Ogohlantiruvchi taktil plitka (2.16 m²): Konussimon (nuqtali) relyefga ega bo'lib, zinapoyalar boshlanishi, pandus kirish qismi va xavfli burilish (harakat yo'nalishi o'zgarishidan 0.6 m oldin) ogohlantirish sifatida yotqiziladi.
2.Yo'naltiruvchi taktil plitka (15.03 m²): Bo'ylama chiziqli relyefga ega bo'lib, piyodalar yo'laklari markazi bo'ylab harakatlanish xavfsiz bo'lgan asosiy yo'nalishlarni ko'rsatib turadi.

Shartli belgilar

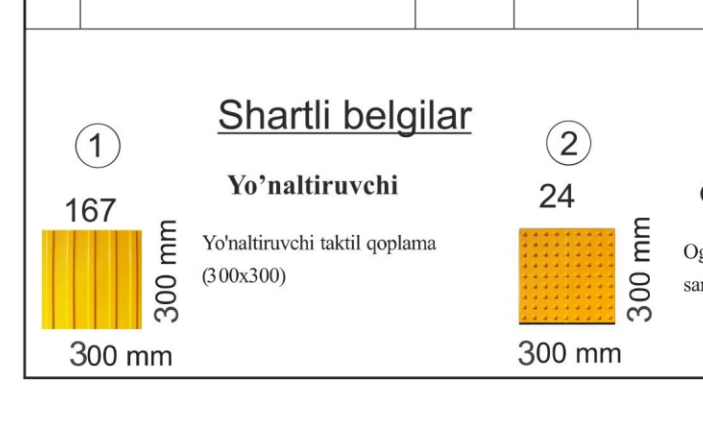
1
167
300 mm
300 mm
Yo'naltiruvchi
Yo'naltiruvchi taktil qoplama (300x300)
2
24
300 mm
300 mm
Ogohlantiruvchi
Ogohlantiruvchi taktil qoplama, sariq rangli (300x300)

Nogironlar uchun loyihalashdagi eng asosiy 3 ta hujjat:
* ShNQ 2.07.02-24 — Pandus, taktil plitka va maxsus hojatxona loyihalash qoidalari.
* GOST R 52875 — Taktil plitkalarning turi va o'lcham standartlari.
* O'zR Qonuni (O'RQ-641) — Ob'yektlarni moslashtirishni talab qiluvchi huquqiy asos.

Shifr:			GP
Oltinko'l tumani, Madiyorchek MFY hududida Mavjud "MADYOROBOD QVP" bino inshootlarini buzib o'rniga "Oilaviy shifokorlik punkti" bino inshootlarini qurilishi.			
Eg.lav / Qat.soni / Varoq / №xujj / Imzolar / Sana			
L B M — Nurmamedov M.	"Oilaviy shifokorlik punkti" bino	Bosqich / Varoq / Varoqlar	IL / 11 / 17
Bajardi — Ganiyev A	NBSH BOSH REJASI. M:1:500	"BINOKORLOYIHA" MChJ»	

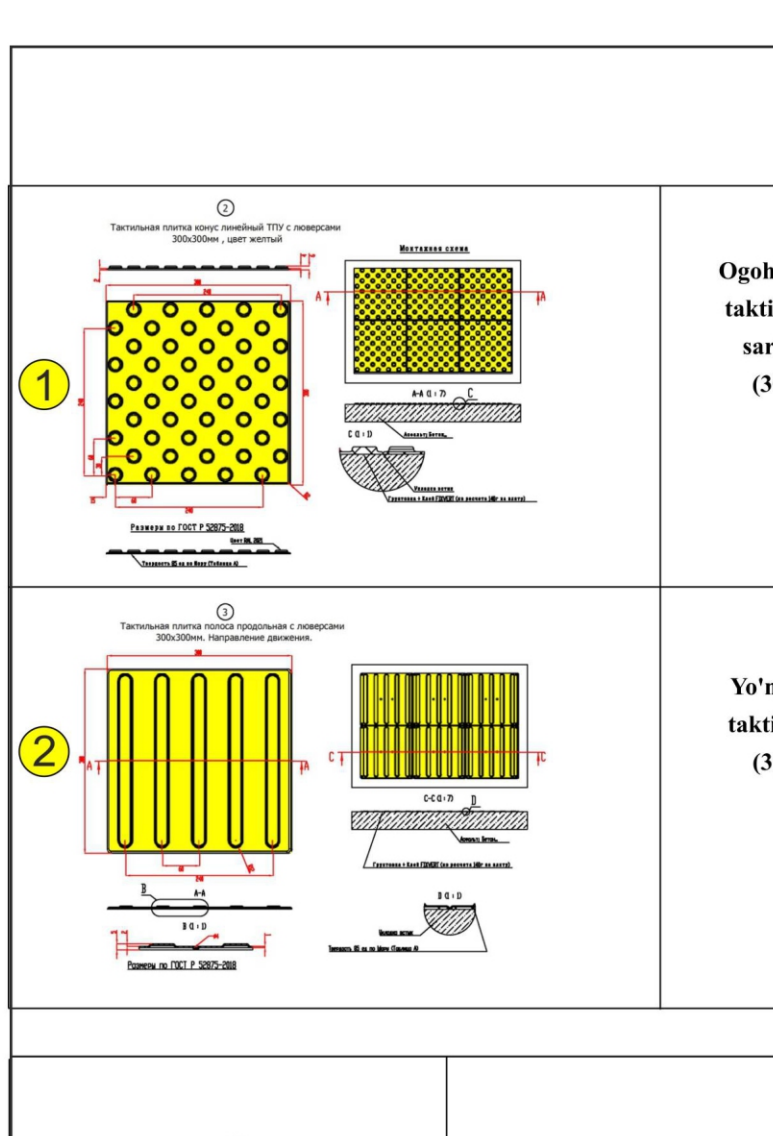
1
2
Тактильная плитка конус линейный ТПУ с люверсами 300x300мм, цвет желтый
Тактильная плитка полоса продольная с люверсами 300x300мм. Направление движения.
Размеры по ГОСТ Р 52875-2018

①	Ogohlantiruvchi taktil qoplama, sariq rangli (300x300)
②	Yo'naltiruvchi taktil qoplama (300x300)

BOSH REJASI NBSH QAYDNOMASI

1	Ногиронлиги бўлган шахслар учун махсус автотурагоҳни ажратиш учун трафаретлар	5m2- 2дона	▨
2	Ногиронлиги бўлган шахснинг харакат йуналишини курсатувчи yorqin rangli коплама (йуналтирувчи)	0,09 x 167= 15.03m2	▤
3	Ногиронлиги бўлган шахснинг харакат йуналишини курсатувчи yorqin rangli коплама (огохлантирувчи)	0,09 x 24= 2.16m2	▦
4	7.2.5 "таъсир оралиғи" қўшимча ахборот белгиси	3 дона	2 метр
5	7.17 - "Ногиронлар" қўшимча ахборот белгиси	3 дона	♿
6	5.15 - "Ногиронлар учун тўхташ жойи" тўхташ белгиси	6 дона	P
7	Чеклов устуни	3 дона	
8	1.24 - ётиқ чизиқлар	8 дона	♿

③	Круг желтый ф200мм	Kirish eshigidagi kontrast belgi, sariq doira d=200 mm	4 dona
④	Контрастная лента, 50мм, 33 м желтая,помещения	Kontrastli lenta, kengligi 50 mm, sariq	75.0 m

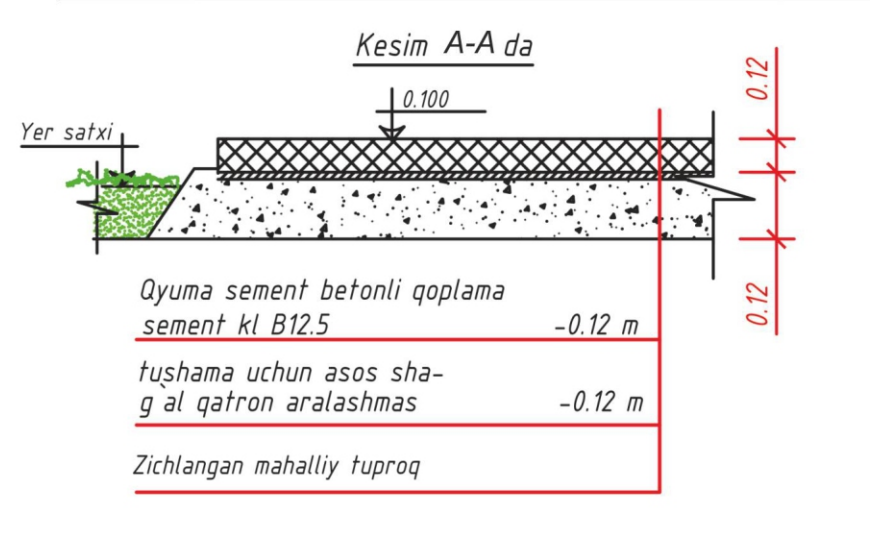
Kesim A-A da
Yer satxi
0.100
0.12
0.12
Qyuma sement betonli qoplama sement kl B12.5
-0.12 m
tuşhama uchun asos sha-g al qatron aralashmas
-0.12 m
Zichlangan mahalliy tuproq

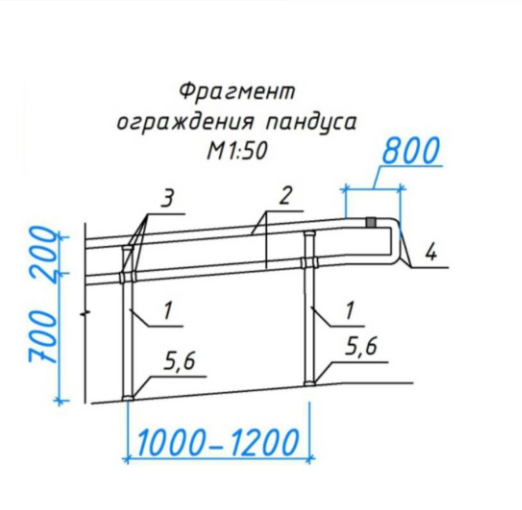

ESLATMA!
Ushbu ishchi loyihada avtoturargoh maydonini aniqlashda SHNQ 2.07.01-23 ning 413-bandiga mufiq loyihalandi. Mashina o'rinlari soni mazkur SHNQ ning 29-jadvali asosida re'jalashtirilgan.

Nogironligi bo`lgan shaxslar hamda keksalar uchun qurilish ob'ektlari ushbu ShNQ bilan bir vaqtda ShNQ 1.03.01, ShNQ 2.01.02, QMQ 2.01.08, ShNQ 2.04.09, ShNQ 2.07.01, ShNQ 2.08.01, ShNQ 2.08.02 hamda ShNQ 2.08.04 talablarini hisobga ogan holda, loyihalashtirish topshirig`iga asosan loyihalanishi lozim.

Shifr:			GP
Oltinko'l tumani, Madiyorchek MFY hududida Mavjud "MADYOROBOD QVP" bino inshootlarini buzib o'rniga "Oilaviy shifokorlik punkti" bino inshootlarini qurilishi.			
L B M — Nurmamedov M.	"Oilaviy shifokorlik punkti" bino	Bosqich / Varoq / Varoqlar	IL / 12 / 17
Bajardi — Ganiyev A	NBSH QAYDNOMASI	"BINOKORLOYIHA" MChJ»	

NOGIRONLAR UCHUN TO'XTASH JOYI REJASI

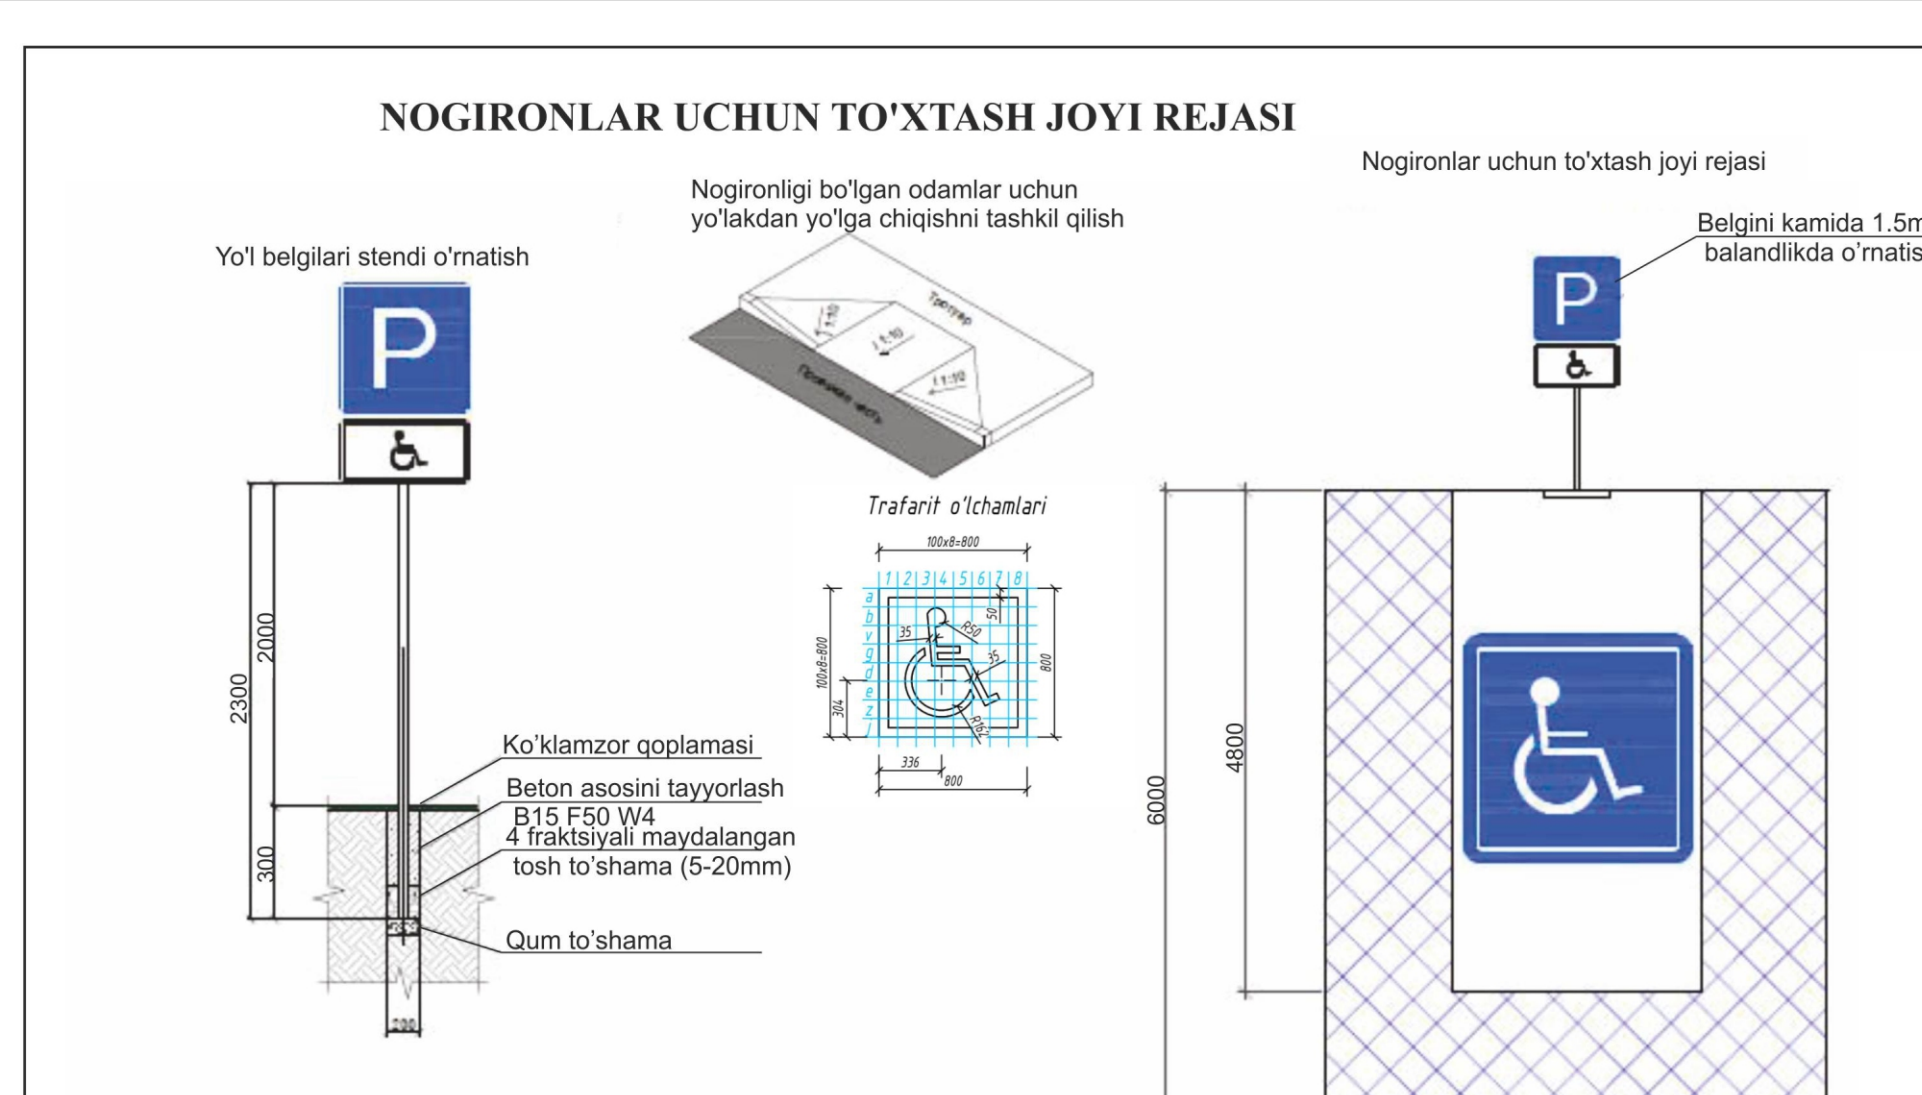
Yo'l belgilari stendi o'rnatish
P
Ko'klamzor qoplamasi
Beton asosini tayyorlash B15 F50 W4
4 fraktsiyali maydalangan tosh to'shama (5-20mm)
Qum to'shama
2300
2000
300
Nogironligi bo'lgan odamlar uchun yo'lakdan yo'lga chiqishni tashkil qilish
Trafarit o'lchamlari
Nogironlar uchun to'xtash joyi rejasi
Belgini kamida 1.5m balandlikda o'rnatish
6000
4800
1200
2400
1200

Avtoturargoh maydoni 1 ta transport vositasi uchun minimal o'lchov birligi (m)

№	NOMLANISHI	m (metr)	m2
1	Avtomobil	2,5 x 5,0	12.5
2	Nogironlar uchun mashina	3.3 x 7.0	23.1
3	Yuk mashinasi	3,5 x 8,0	28.0
4	Mototsikl	2.0 x 2.0	4.0

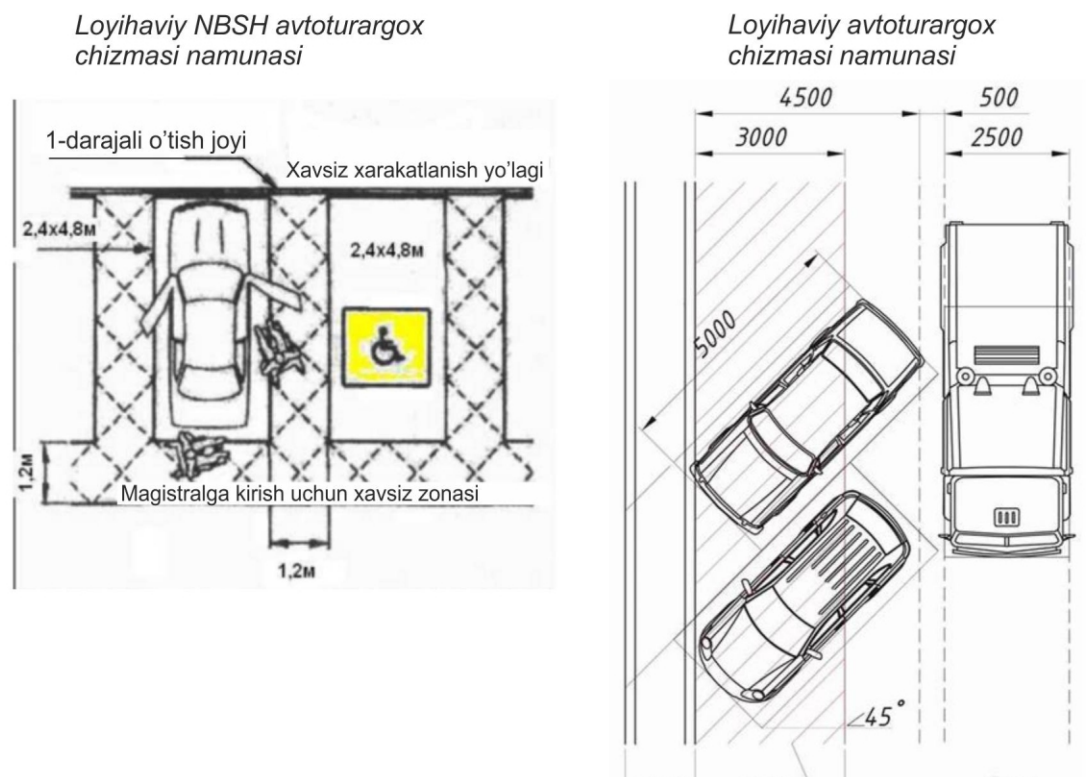
Loyihaviy NBSH avtoturargox chizmasi namunasi
1-darajali o'tish joyi
Xavsiz xarakatlanish yo'lagi
2,4x4,8м
2,4x4,8м
Magistralga kirish uchun xavsiz zonasi
1,2м
Loyihaviy avtoturargox chizmasi namunasi
4500
500
3000
2500
5000
45°
1400
3000
7000

IZOH:

1. 200 mm qalinlikdagi maydalangan tosh yostiqchasi 200 x 200 mm chuqurlikdagi chuqurga joylashtiriladi. 4-darajali maydalangan tosh (zarracha hajmi 5-200 mm) ishlatiladi, maydalangan tosh hajmi 0,008 m³.
2. Unga metall yo'l belgisi ustuni o'rnatiladi va keyin yerga betonlanadi. Beton markasi B15, beton hajmi 0,02 m³.
3. Avtoturargoh nogironlar uchun kirish joyidan 50 m dan oshmasligi kerak.
4. Avtoturargoh "Nogironlar uchun avtoturargoh" yo'l belgisi bilan jihozlangan va asfaltga maxsus trafaret yordamida belgilangan bo'lishi kerak. 5. Agar kerak bo'lsa, yo'lakdan 1:10 dan oshmasligi kerak bo'lgan qiyalik bilan panduslar yarating.

Nogironlar uchun to'xtash joylari
Nogironligi bo'lgan shaxslar uchun to'xtash joylari Rossiya Davlat to'xtash joyi va to'xtash joylarini belgilash standarti bilan ta'minlangan. GOST 2025-93 "Avtomobillar uchun to'xtash joylari va to'xtash joylari. Texnik talablar" ga muvofiq, nogironligi bo'lgan shaxslar uchun to'xtash joyining o'lchamlari nogironlar aravachasi yoki boshqa harakatlanish vositalarini qulay joylashtirish uchun etarli bo'lishi kerak.
GOST standarti nogironlar uchun to'xtash joyining o'lchamlarini belgilaydi: kengligi – 3,6 m, uzunligi – 5,0 m. Bu o'lchamlar, o'z navbatida, yo'lda maxsus belgilar ko'rinishida ko'rinishi kerak.

Parallel to'xtash joylarida nogironlar uchun joylarning o'lchamlari oddiy joylardagi kabi bir xil bo'ladi, shuningdek, manevr o'lchamlari va nogironlar aravachasini qo'yish uchun bo'sh joy ham hisobga olinadi.

ESLATMA!
Ushbu ishchi loyihada avtoturargoh maydonini aniqlashda SHNQ 2.07.01-23 ning 413-bandiga mufiq loyihalandi. Mashina o'rinlari soni mazkur SHNQ ning 29-jadvali asosida re'jalashtirilgan.

Shifr:			GP
Oltinko'l tumani, Madiyorchek MFY hududida Mavjud "MADYOROBOD QVP" bino inshootlarini buzib o'rniga "Oilaviy shifokorlik punkti" bino inshootlarini qurilishi.			
L B M — Nurmamedov M.	"Oilaviy shifokorlik punkti" bino	Bosqich / Varoq / Varoqlar	IL / 12 / 17
Bajardi — Ganiyev A	NBSH uchun to'xtash joyi avtoturargoh rejasi	"BINOKORLOYIHA" MChJ»	

0,000 sathda devor rejasi

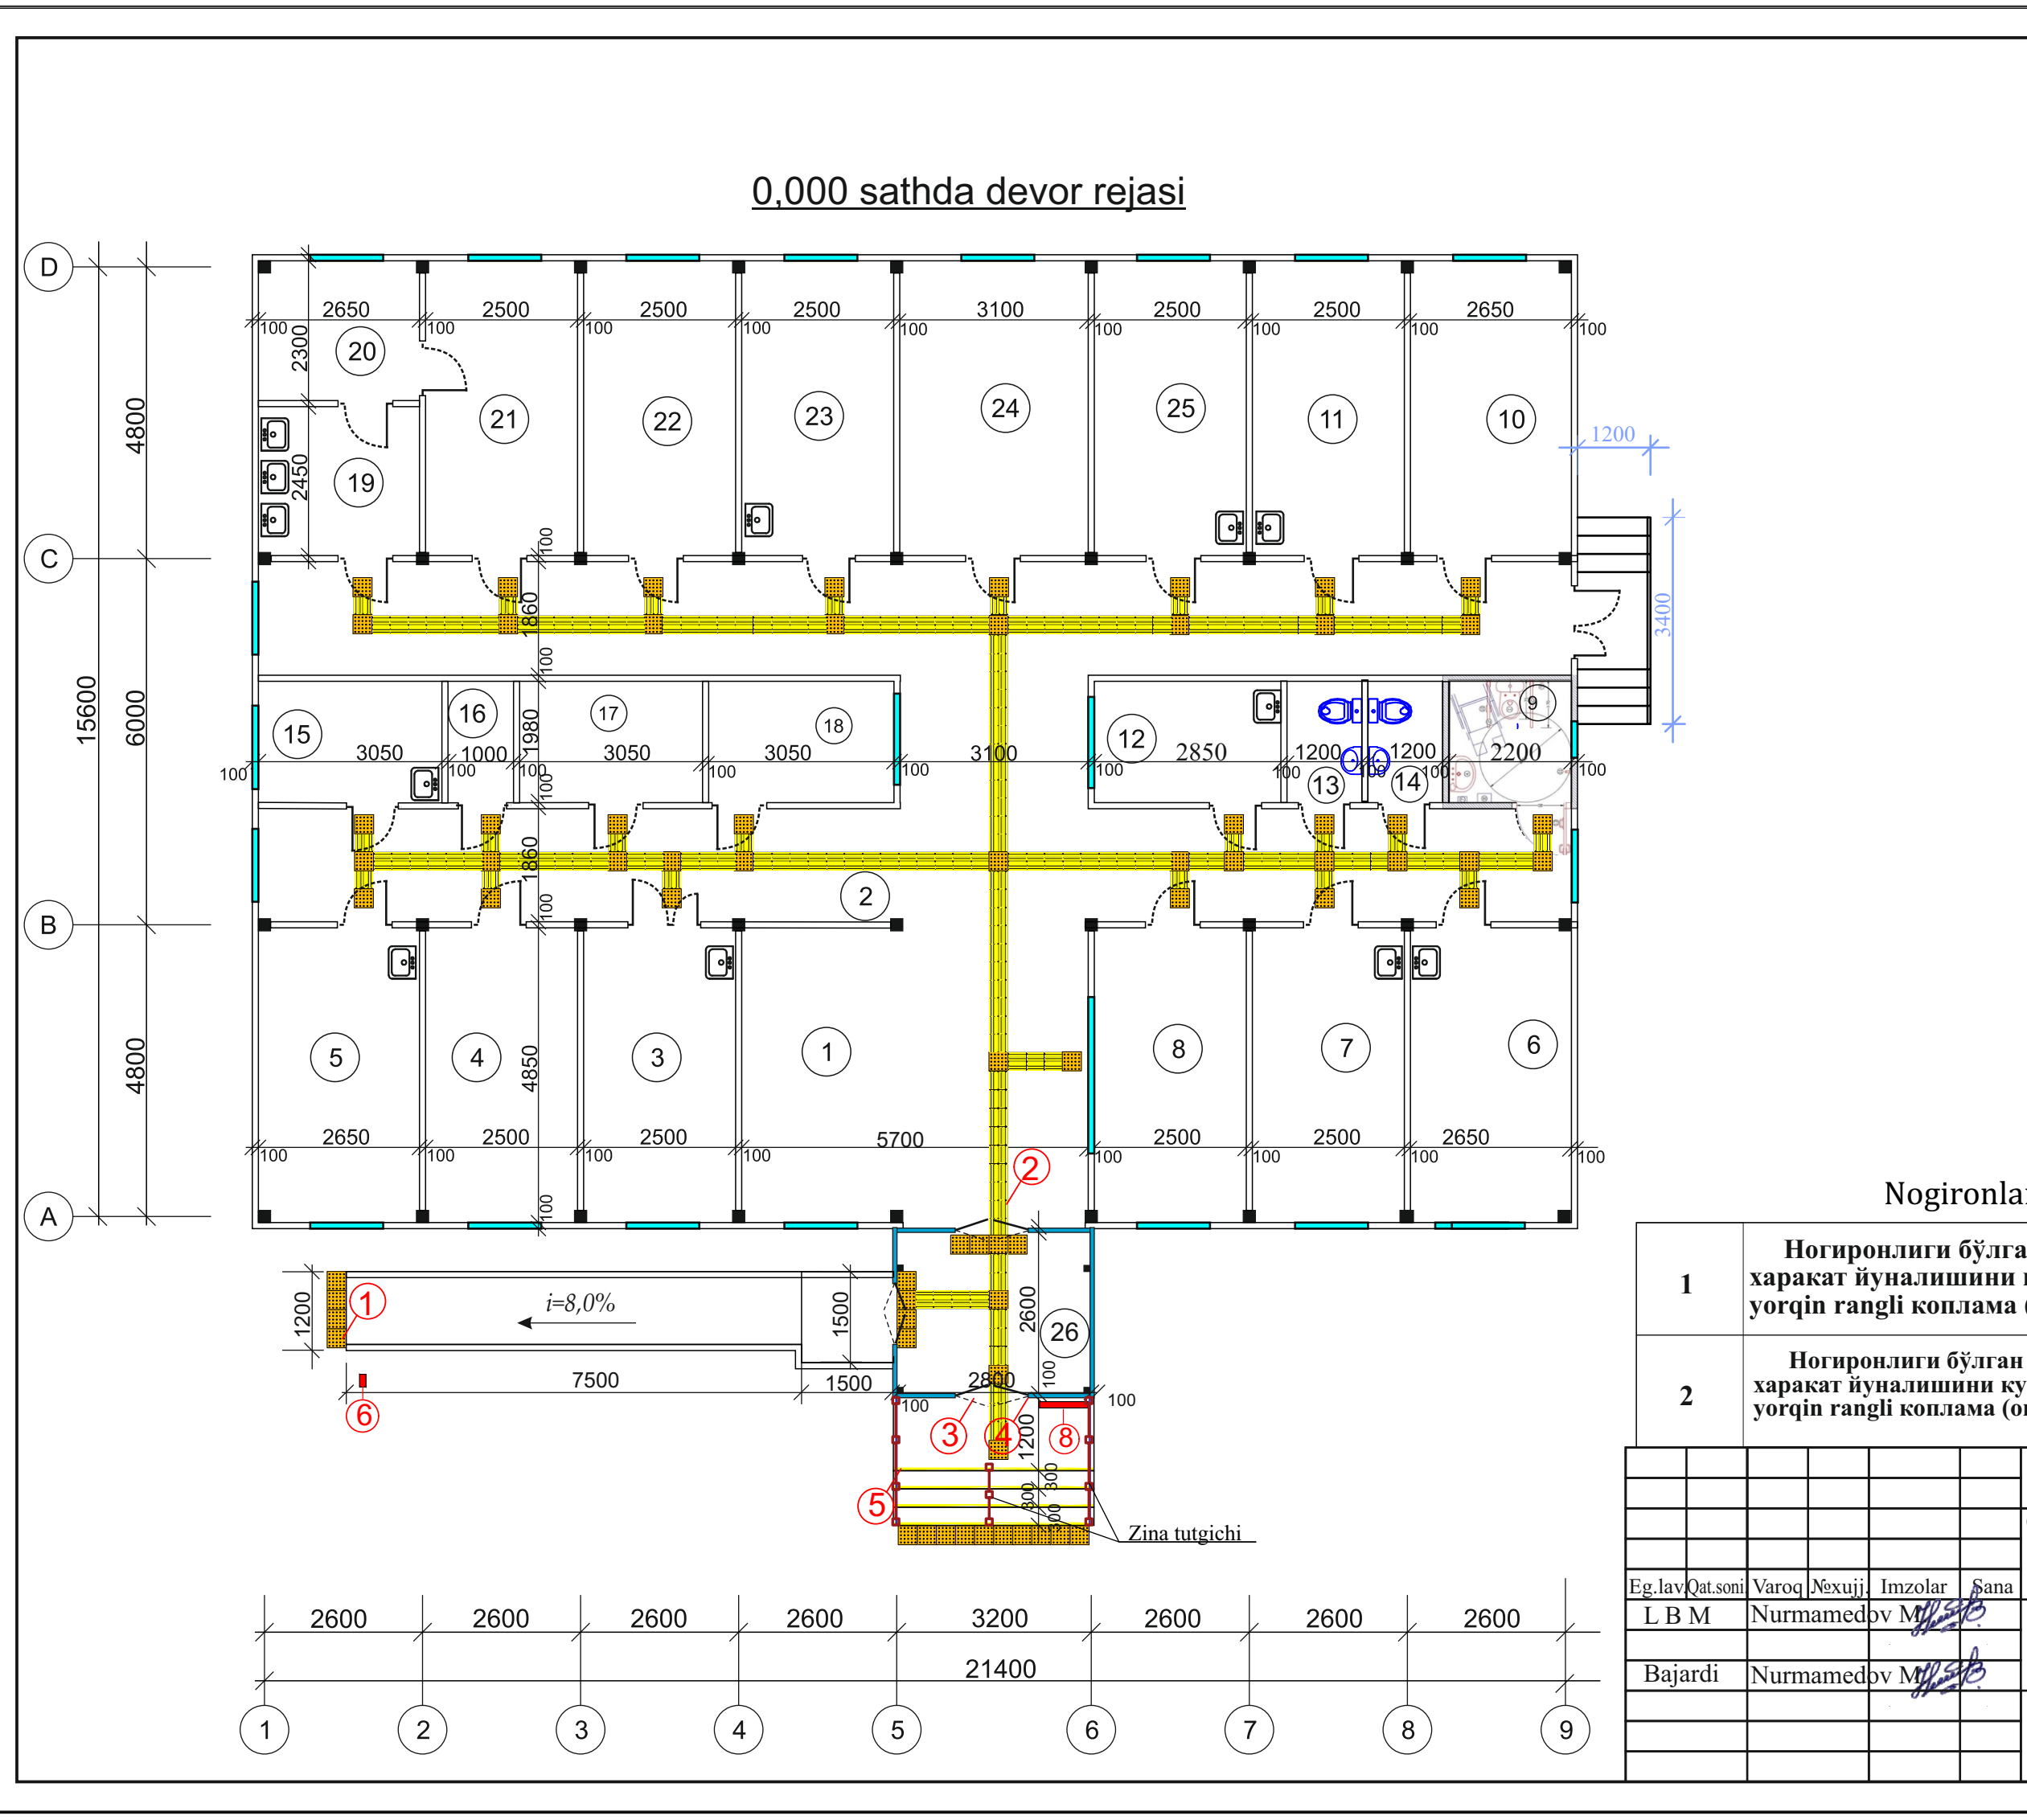

Xonalar qaydnomasi

T/r	Nomlanishi	Maydoni m2
1	2	3
1	Vestibul va kutish zali	27,7
2	Yolak	82,8
3	Muolaja xonasi	12,13
4	UTT xonasi	12,13
5	Ginekolog qabul va ko'ruv xonasi	12,13
6	Qon tahlil xonasi	12,9
7	Siydik taxlil xonasi	12,13
8	Ro'yxatga olish xonasi	12,13
9	Sanuzel invalidlar uchun	4,356
10	Kunduzgi statsionar xonasi	12,13
11	Fizoterapiya xonasi	12,13
12	Ona va bola xonasi	5,643
13	Sanuzel	2,38
14	Sanuzel	2,38
15	Izolyator xonasi	6,02
16	Ombor	1,98
17	Xona	6,02
18	Katta xamshira xonasi	6,02
19	Yuvish xonasi	6,5
20	Quritish xonasi	6,1
21	Avtoklav va topshirish xonasi	12,13
22	Bolalar shifokori xonasi va karteteka	12,85
23	Emlash xonasi	12,13
24	Oilaviy shifokor xonasi	15,01
25	Bosh shifokor xonasi	12,13
26	Tambur	7,3
	Jami:	327,3

Nogironlar uchun maxsus qoplam sarfi

1	Ногиронлиги бўлган шахснинг харакат йуналишини курсатувчи yorqin rangli коплама (йуналтирувчи)	0,09 x 169 = 15,21 m2	▤
2	Ногиронлиги бўлган шахснинг харакат йуналишини курсатувчи yorqin rangli коплама (огохлантирувчи)	0,09 x 67 dona =6,03m2	▦

Shifr:			NBSh
Oltinko'l tumani Madiyorchek MFY xududida mavjud "Madyorobod QVP" bino inshoatlarini buzib o'rniga "Oilaviy shifokorlik punkti" bino inshoatlarini qurilishi.			
L B M — Nurmamedov M.	"Oilaviy shifokorlik punkti" binosi	Bosqich / Varoq / Varoqlar	IL / 3 / 12
Bajardi — Nurmamedov M.	0,000 sathda devor rejasi	"BINOKORLOYIHA" MChJ»	

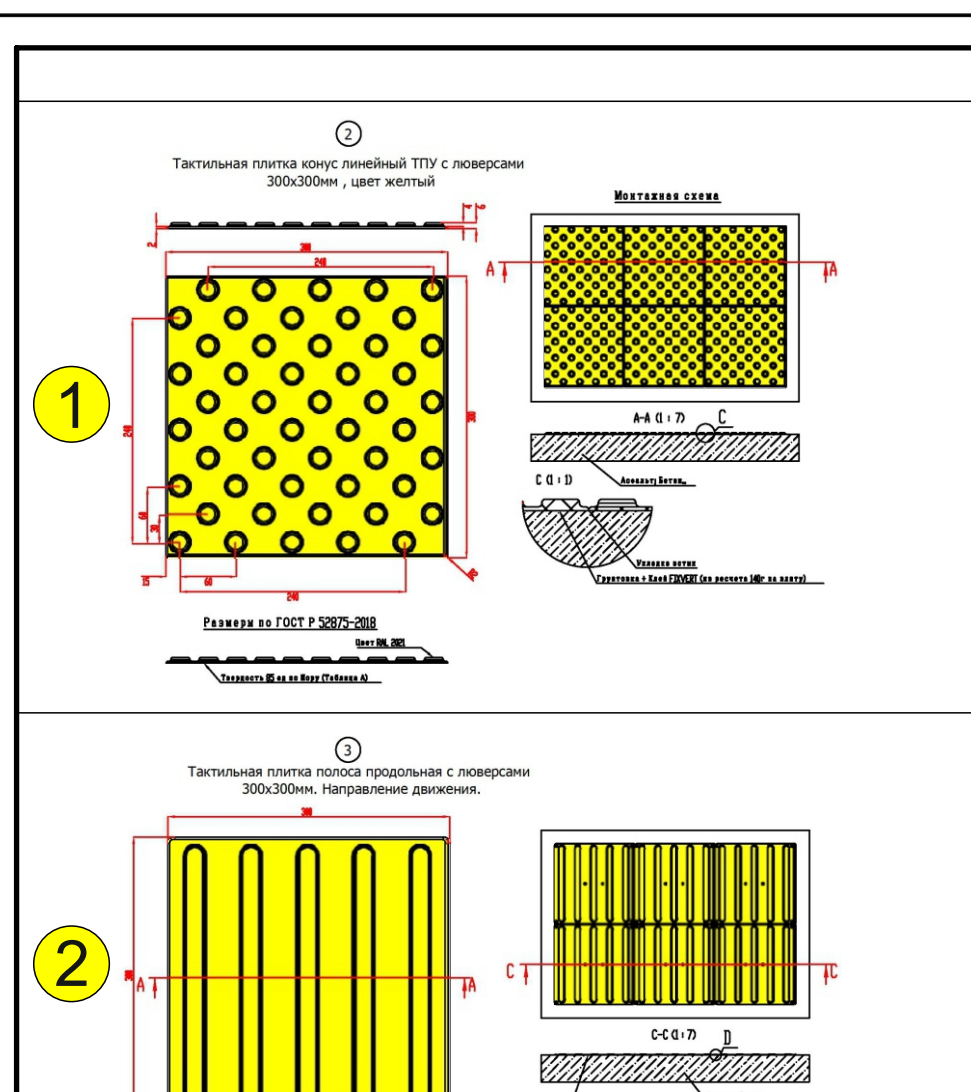
1
2
Тактильная плитка конус линейный ТПУ с люверсами 300x300мм, цвет желтый
Тактильная плитка полоса продольная с люверсами 300x300мм. Направление движения.
Размеры по ГОСТ Р 52875-2018

①	Ogohlantiruvchi taktil qoplama, sariq rangli (300x300)		
②	Yo'naltiruvchi taktil qoplama (300x300)		
③	Круг желтый ф200мм	Kirish eshigidagi kontrast belgi, sariq doira d=200 mm	2 dona
④	Контрастная лента, 50мм, 33 м желтая,помещения	Kontrastli lenta, kengligi 50 mm, sariq	18,0m
⑤	Профиль алюминиевый накладной угол-порог против скольжения	Sirpanishga qarshi alyuminiy pol profili	12,0 m
⑥		Pandus tutqichlari boshlanishida chaqiruv tugmasi	1 dona
⑦		Xona to'g'risida ma'lumot olish taxtasi	1 dona
⑧		Asosiy eshik yonida mnemonik diagramma	1 dona

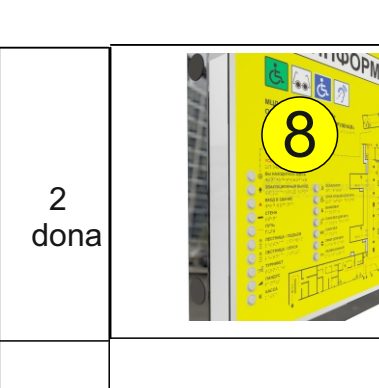

Shifr:			NBSh
Oltinko'l tumani Madiyorchek MFY xududida mavjud "Madyorobod QVP" bino inshoatlarini buzib o'rniga "Oilaviy shifokorlik punkti" bino inshoatlarini qurilishi.			
L B M — Nurmamedov M.	"Oilaviy shifokorlik punkti" binosi	Bosqich / Varoq / Varoqlar	IL / 3 / 12
Bajardi — Nurmamedov M.	Taktil qoplamalar ko'rinishi	"BINOKORLOYIHA" MChJ»	

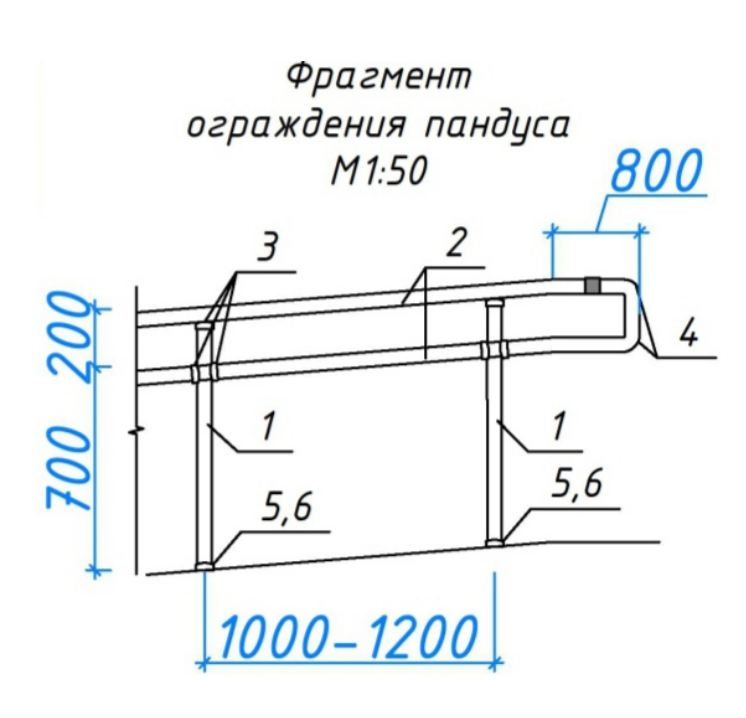

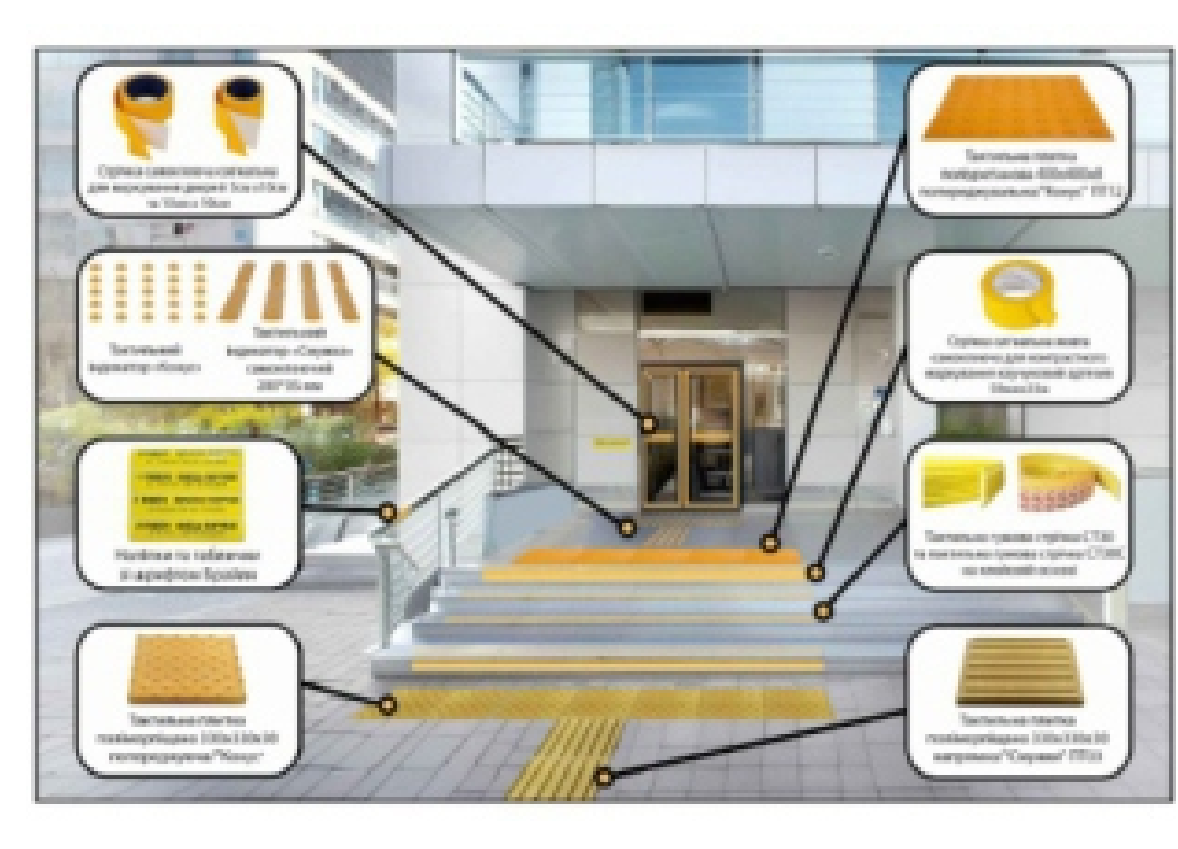

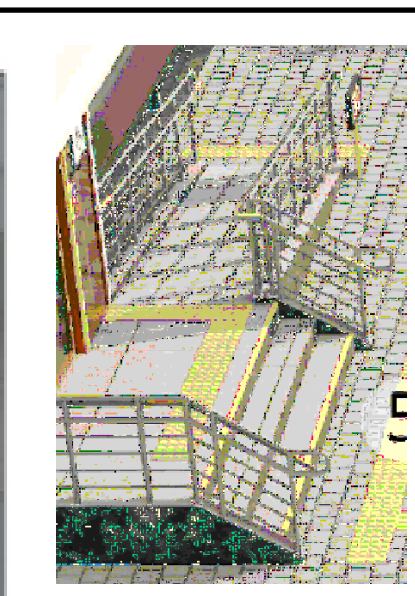

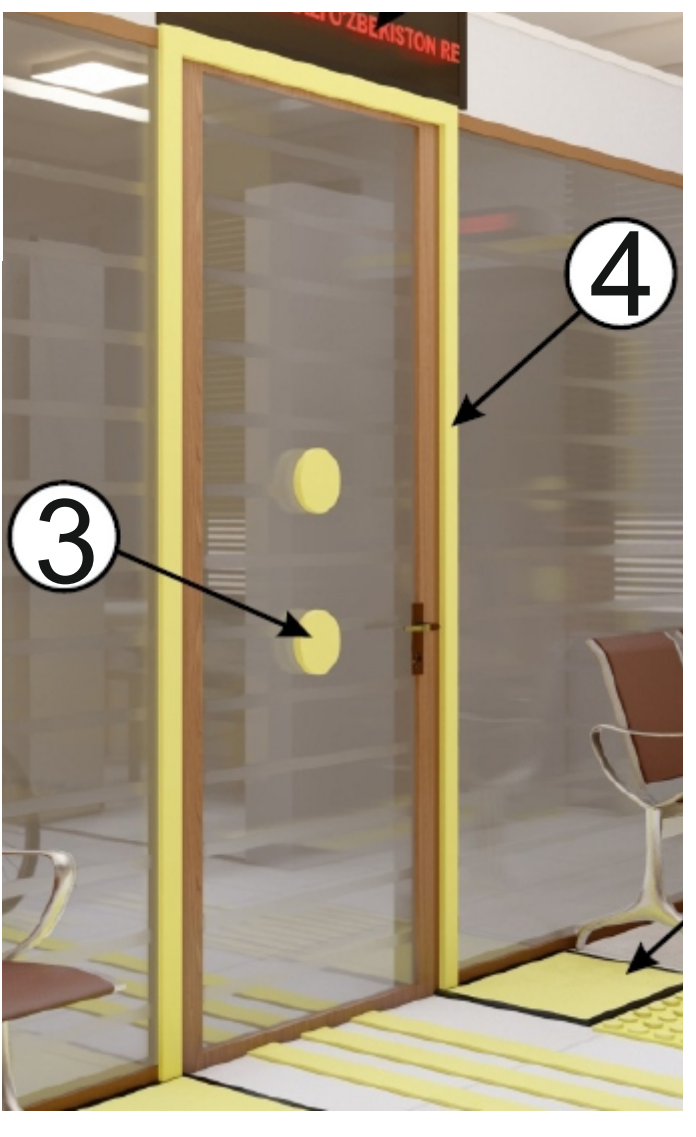

Shifr:			NBSh
Oltinko'l tumani Madiyorchek MFY xududida mavjud "Madyorobod QVP" bino inshoatlarini buzib o'rniga "Oilaviy shifokorlik punkti" bino inshoatlarini qurilishi.			
L B M — Nurmamedov M.	"Oilaviy shifokorlik punkti" binosi	Bosqich / Varoq / Varoqlar	IL / 3 / 12
Bajardi — Nurmamedov M.	Taktil qoplamalar ko'rinishi	"BINOKORLOYIHA" MChJ»	

Nogironligi bo'lgan shaxslar uchun xojatxonaning umumiy ko'rinish

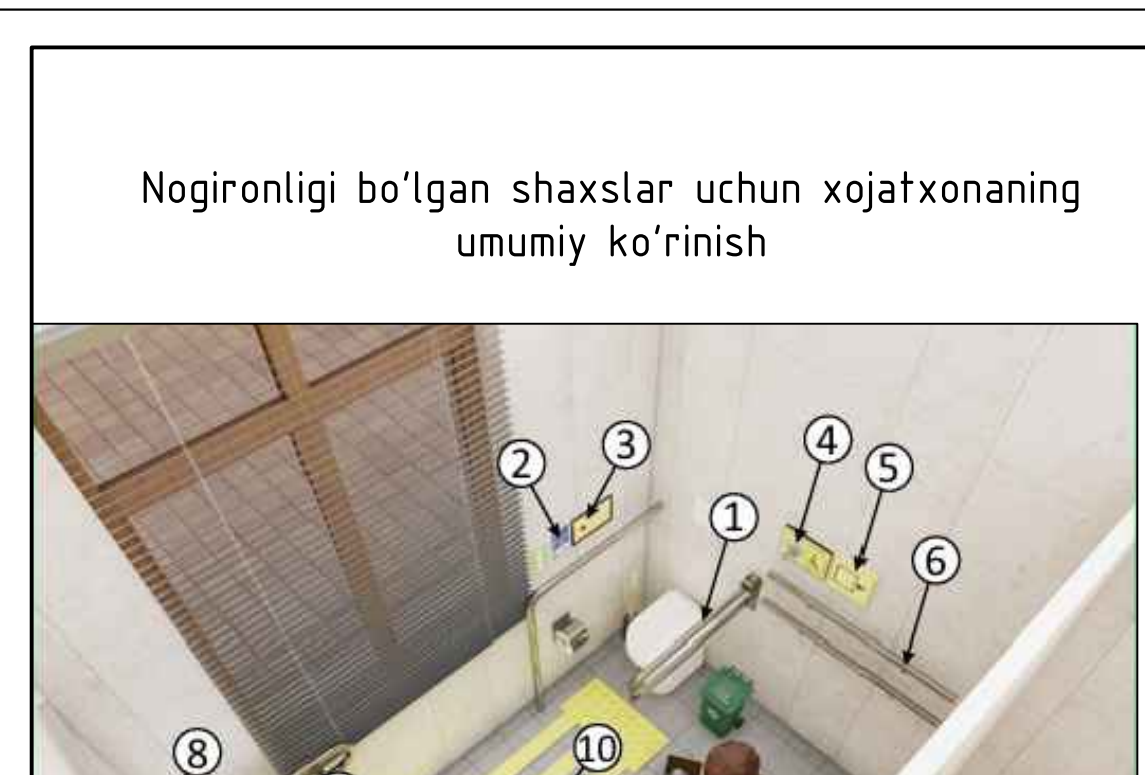

Namunaviy ko'rinish

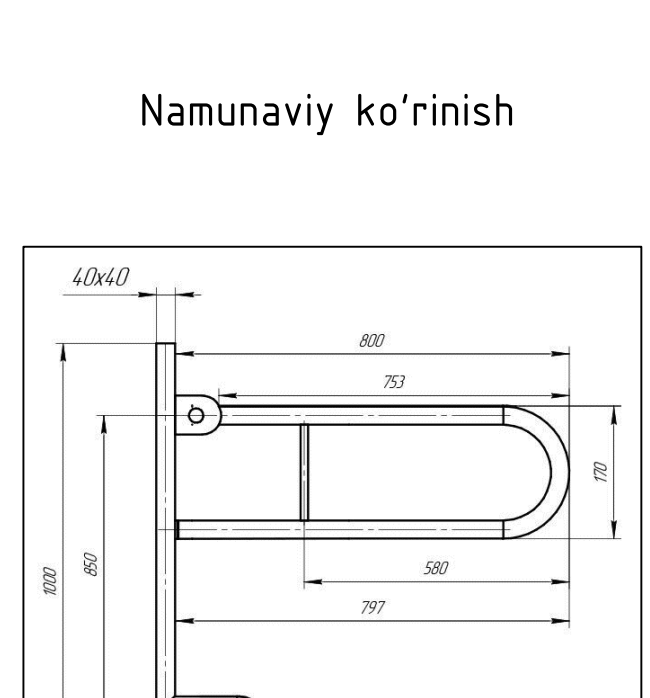

Qaydnoma.
1. Xojatxona uchun yig'ma tutqich.
2. Ovozli informator.
3. Chaqiruv tugmasi.
4. Xassa yoki qo'ltiq tayoq uchun ilgich.
5. Evakuatsiya paytida xarakat yo'nalishi belgisi.
6. Devorga mahkamlanadigon tutqich.
7. Sensorli jo'mrak.
8. Nogironligi bolgan shaxslar uchun maxsus oyna.
9. Rakvina uchun tutqich.
10. Taktil qoplama.

Fragment. NBSh uchun xojatxona M1:25

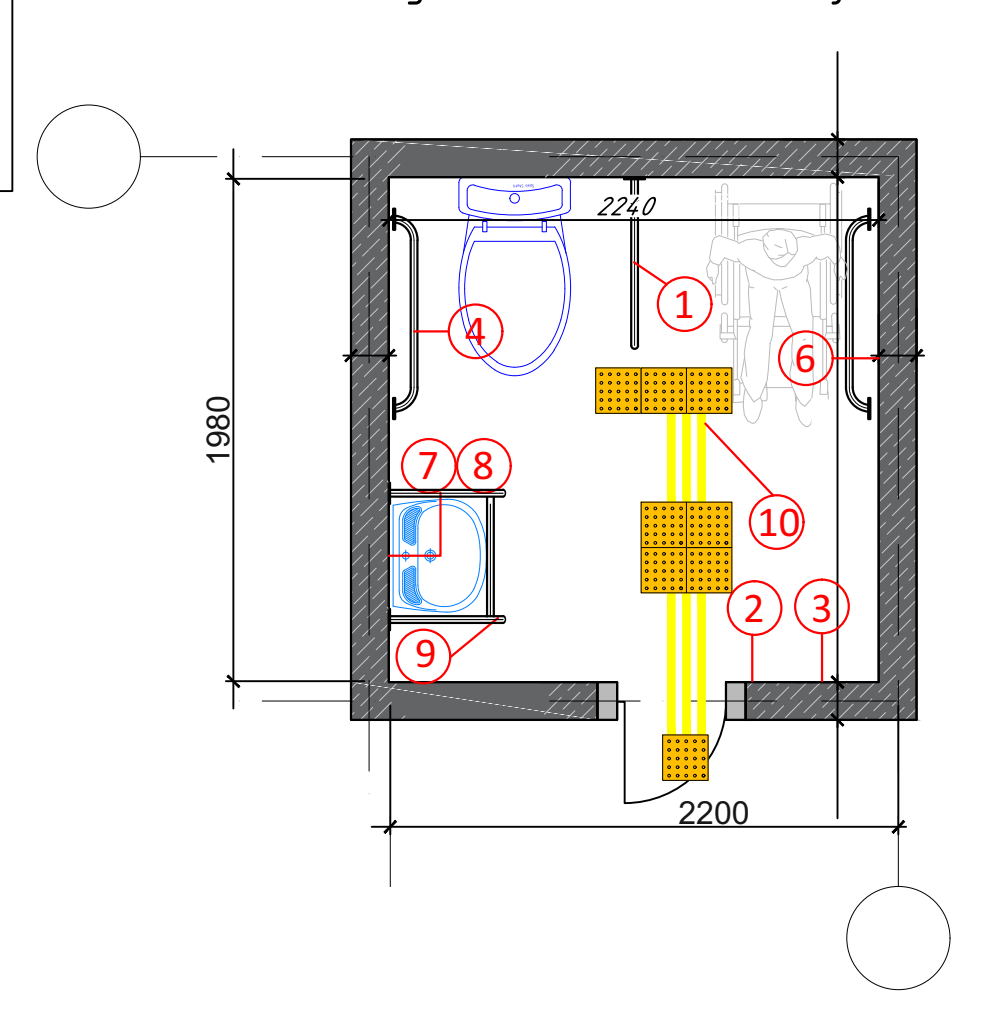

Nogironligi bo'lgan shaxslar uchun xojatxona o'lchamlari

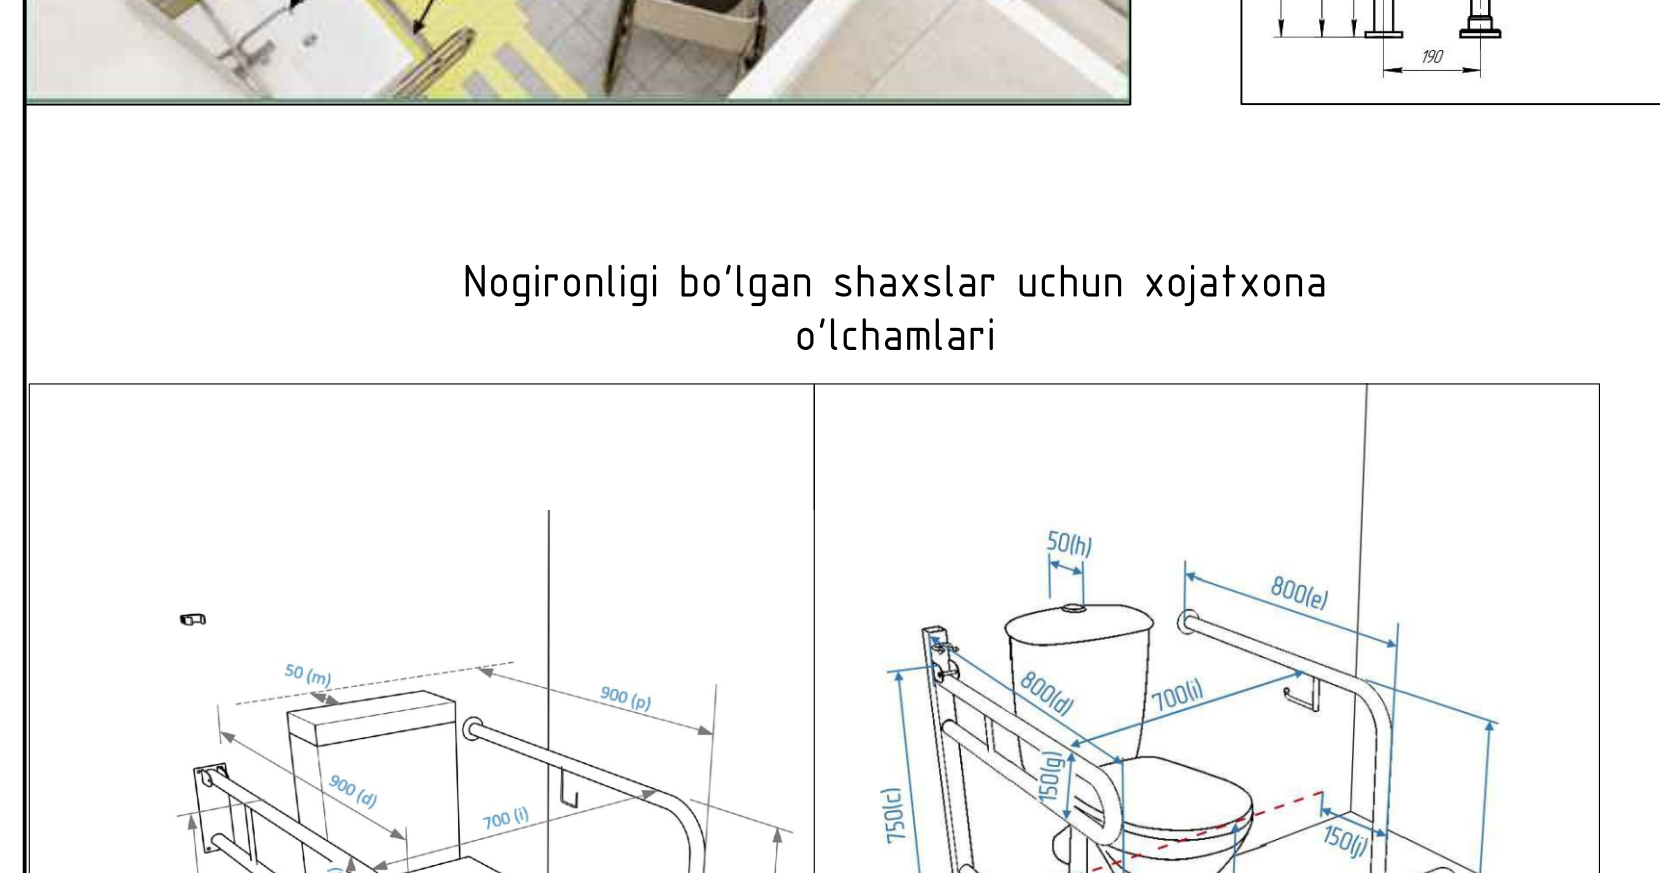

Shifr:			NBSh
Oltinko'l tumani Madiyorchek MFY xududida mavjud "Madyorobod QVP" bino inshoatlarini buzib o'rniga "Oilaviy shifokorlik punkti" bino inshoatlarini qurilishi.			
L B M — Nurmamedov M.	"Oilaviy shifokorlik punkti" binosi	Bosqich / Varoq / Varoqlar	IL / 3 / 12
Bajardi — Nurmamedov M.	*Nogironligi bo'lgan shaxslar uchun xojatxonaning namunaviy ko'rinishi*	"BINOKORLOYIHA" MChJ»	

Fragment plan ZN-1 Pandus

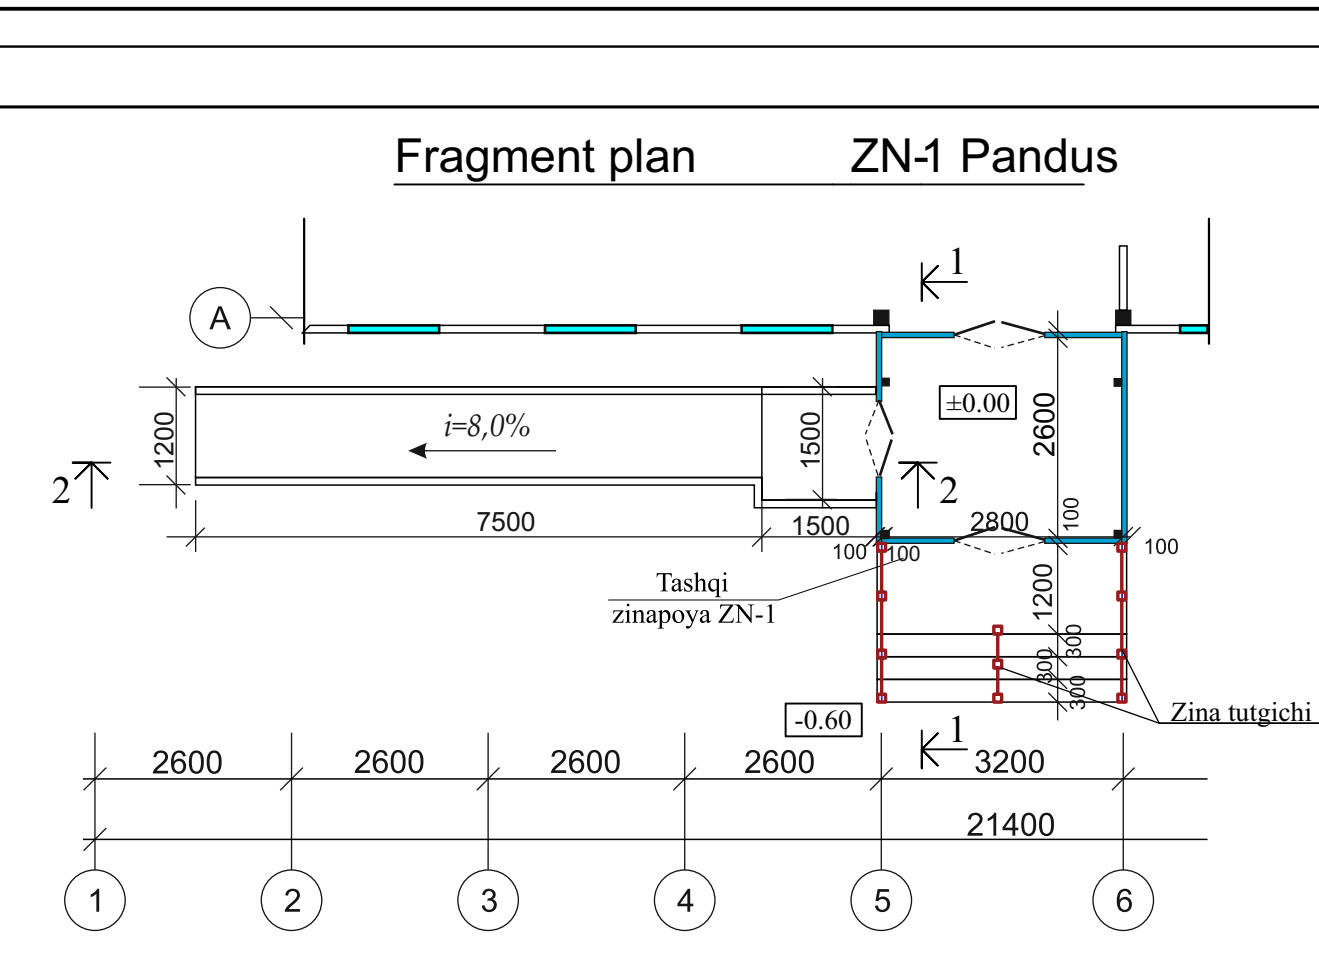

Qirqim 1-1 (M. 1:50)

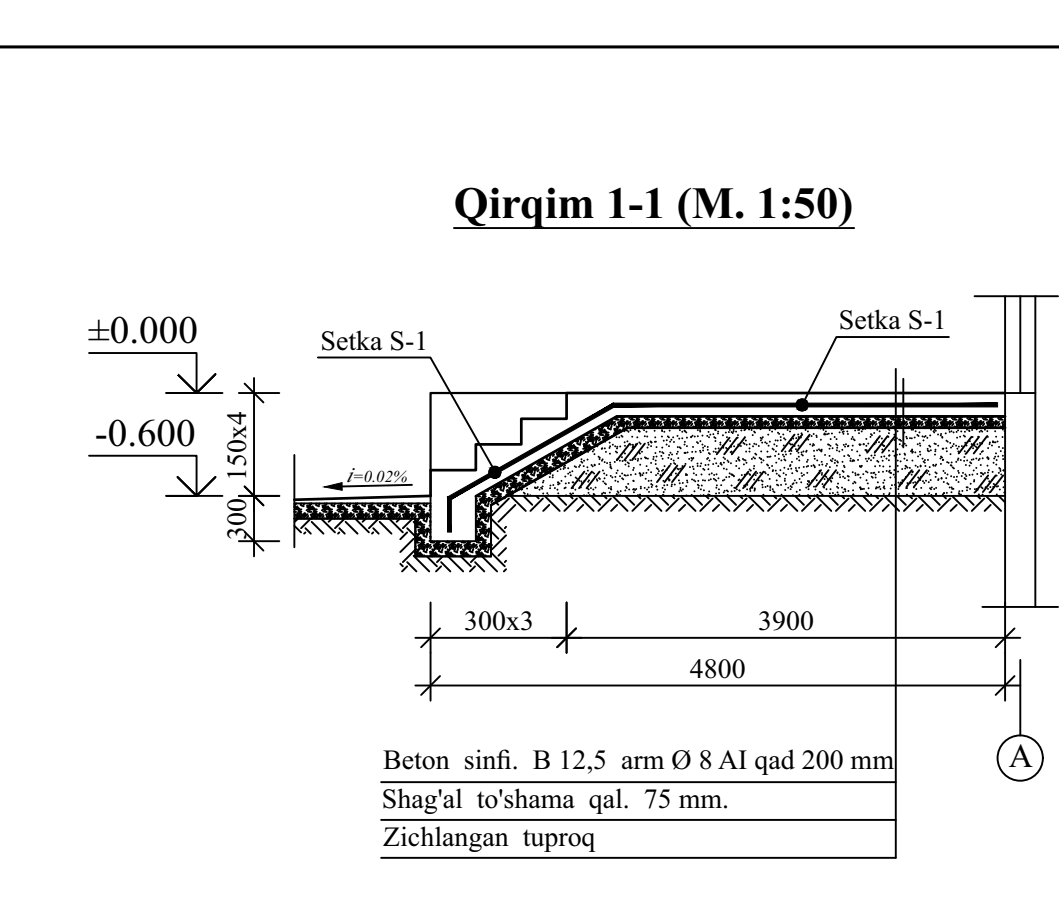

Beton sinfi. B 12,5 arm Ø 8 AI qad 200 mm
Shag'al to'shama qal. 75 mm.
Zichlangan tuproq

Qirqim 2-2 (M. 1:50)

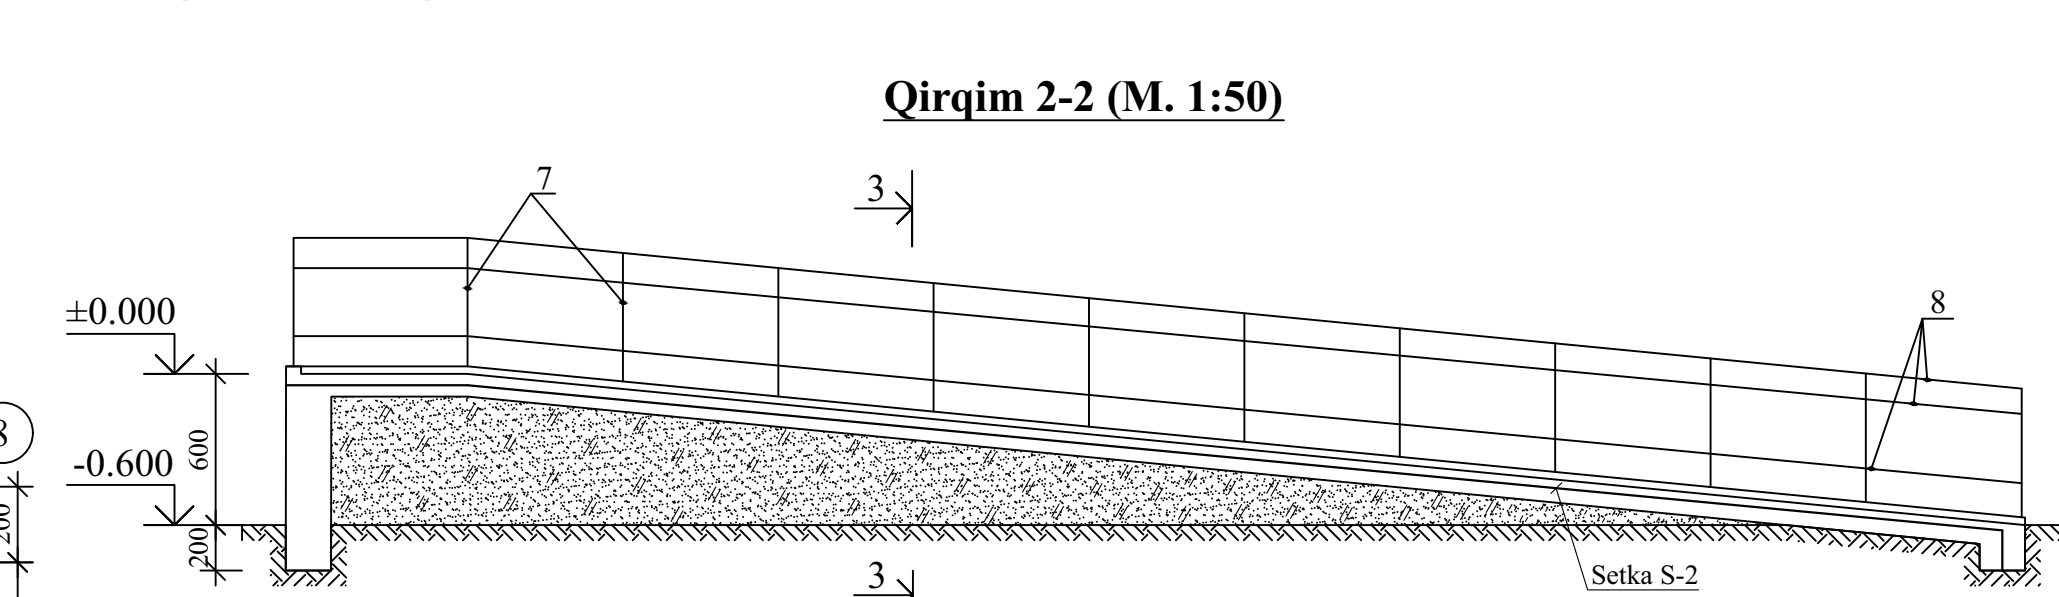

Qirqim 3-3 (M. 1:20)

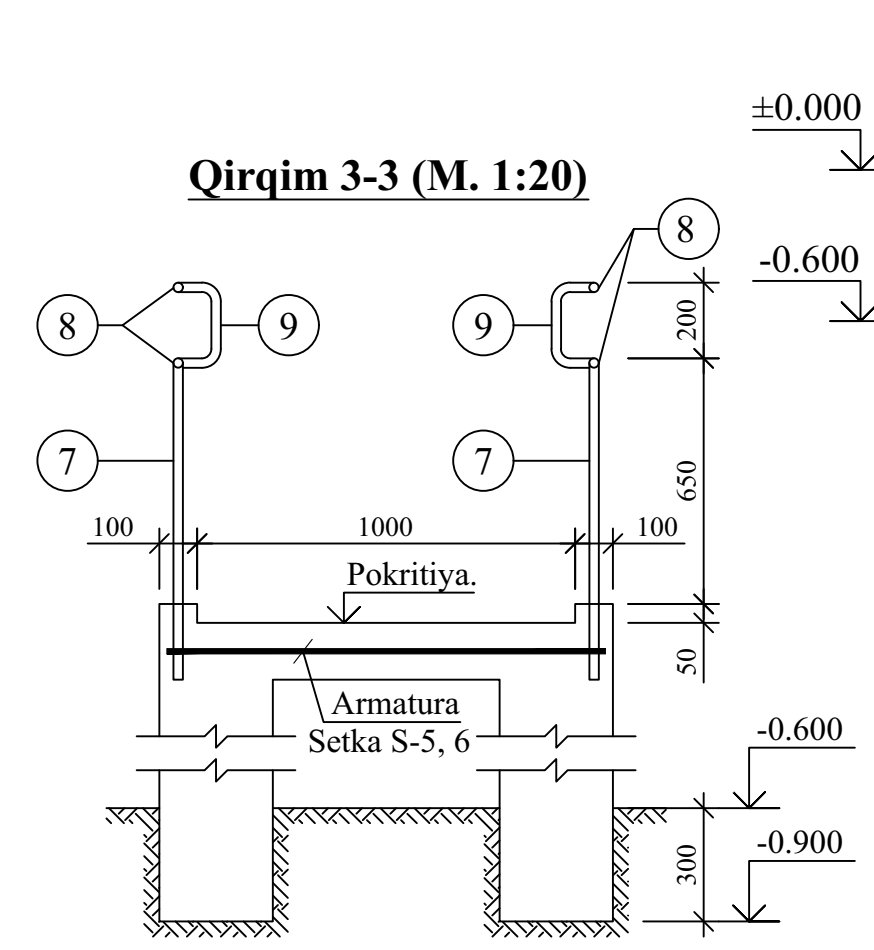

- Ushbu varoqni AQ- varoqlari bilan birgalikda o'qing

Shifr:			NBSh
Oltinko'l tumani Madiyorchek MFY xududida mavjud "Madyorobod QVP" bino inshoatlarini buzib o'rniga "Oilaviy shifokorlik punkti" bino inshoatlarini qurilishi.			
L B M — Nurmamedov M.	"Oilaviy shifokorlik punkti" binosi	Bosqich / Varoq / Varoqlar	IL / 3 / 12
Bajardi — Nurmamedov M.	Fragment plan zinapoya ZN-1, Qirqim 1-1, 2-2, 3-3	"BINOKORLOYIHA" MChJ»	

Kelishildi;
O'zgar.Inven. №
Sana. Imzo
Inven. № Imzo

Arm. Setka S-1, S-2

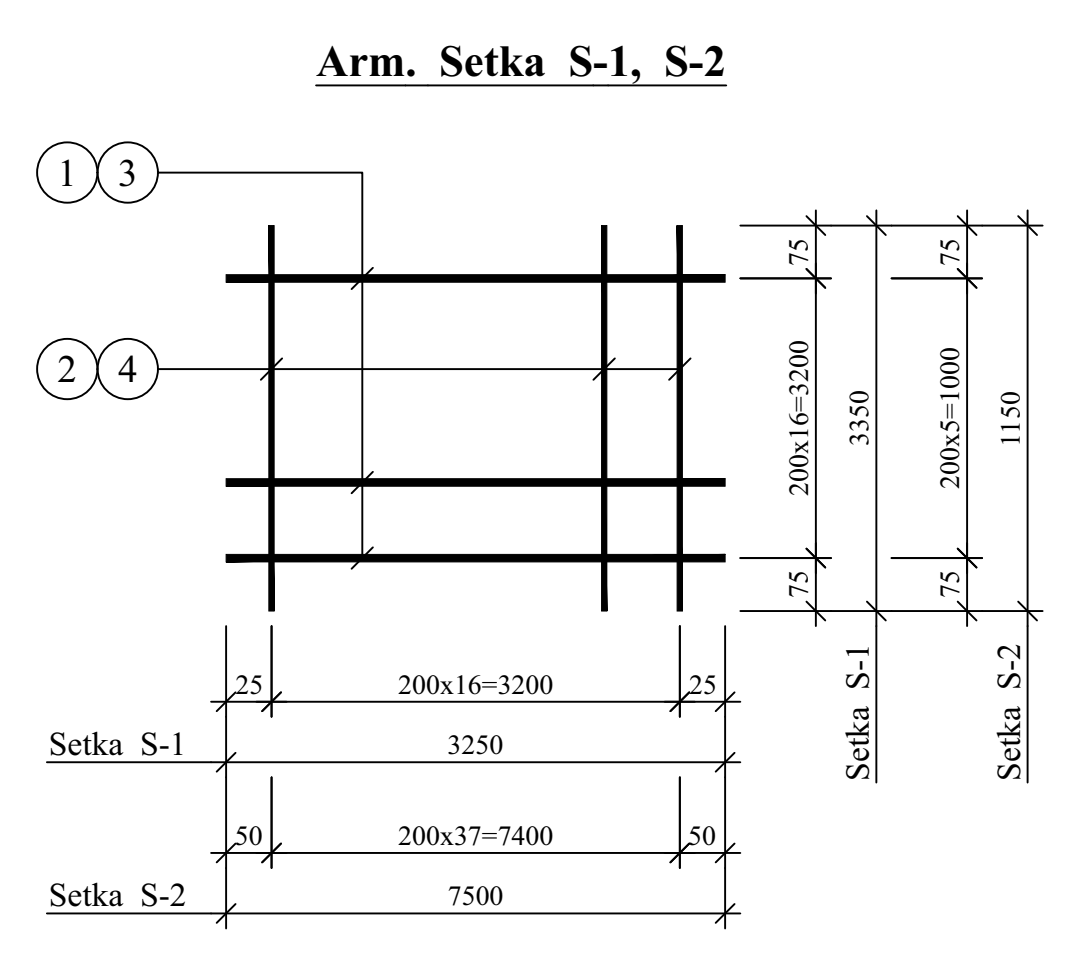

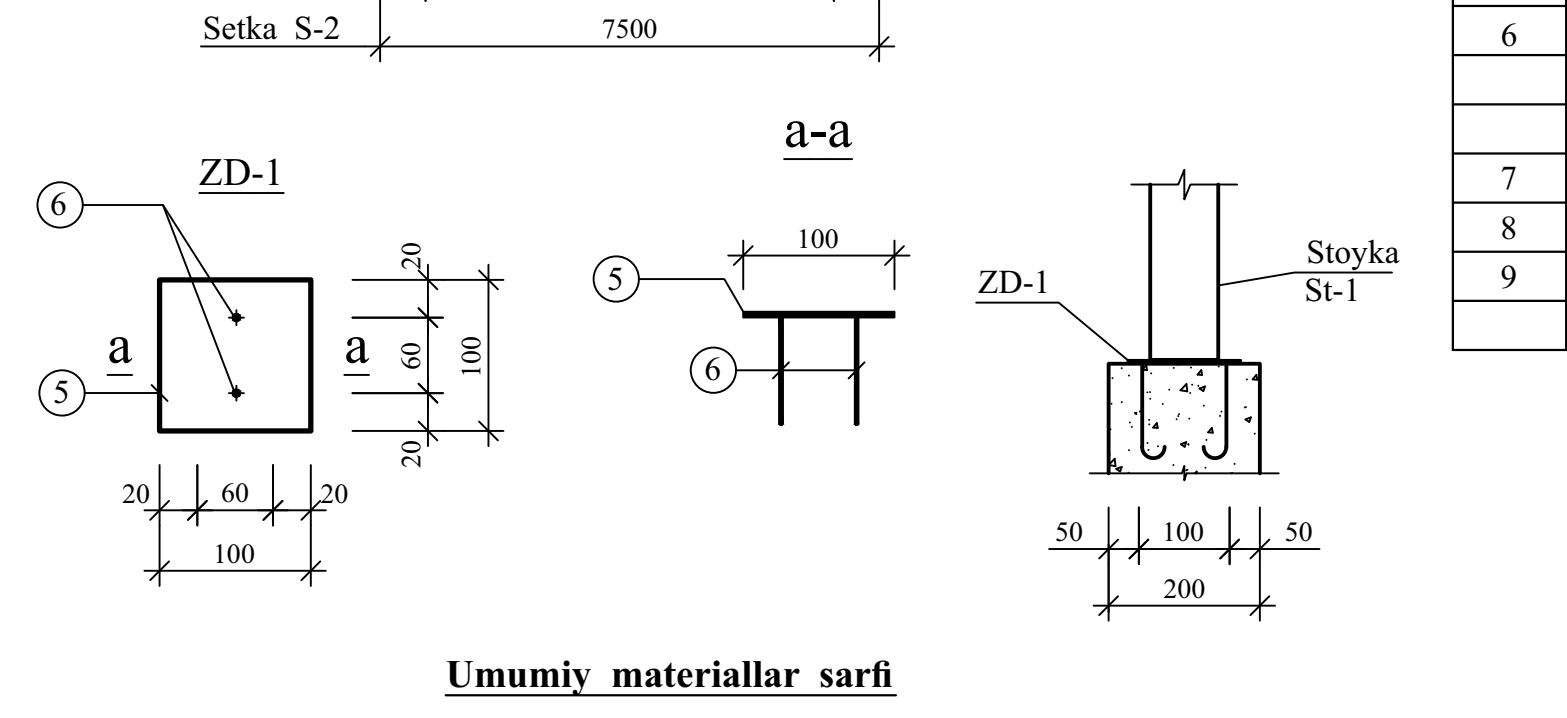

Sarf hisoboti

T/r	Belgilanish	Nomlanish	Soni	Og'irli	Eslatma
	Tashqi zinapoya №1	Setka S-1			
1	ГОСТ 5781-82*	Ø 8 A-I L = 3250	17	21.8	44.3
2	-//-	Ø 8 A-I L = 3350	17	22.5	
	Material	Beton sinfi. B-15	2.28	m3	
	Pandus	Setka S-2			
3	ГОСТ 5781-82*	Ø 8 A-I L = 7500	6	12,9	26,0
4	-//-	Ø 8 A-I L = 1150	38	13,1	
	Material	Beton sinfi. B-15	2.59	m3	
		ZD - 1			
5	ГОСТ 103 - 76	Polosa 100×100 t=8,0 mm	1	0,63	
6	Гост 5781-82*	Armatura Ø12 A- III L=200	2	0,36	
	Ograjdeniya OG-1	TP-2			
7	ГОСТ 8732-78	Truba Ø 25x4 L=900	18	33.54	139.1
8	-//-	Truba Ø 25x4 L=7300	6	90.66	
9	-//-	Truba Ø 25x4 L=400	18	14.9	

Umumiy materiallar sarfi

Konstruksiyani nomlanishi	Марка каркаса	Soni	Arm. ГОСТ 5781-82* Ø 8A-I	Ø10A-III	Ø12A-III	List - 8	Truba Ø 25x4	Truba ο 80x60	Truba ο 80x80	Beton B-15 (m³)
Tash zina №1	Setka S - 1	1	44.3							2.28
Pandus	Setka S - 2	1	26.0							2.59
	ZD - 1	18			6.5	11.3				
	TP-2	1					139.1			
Jami:			**70.3**		**6.5**	**11.3**	**139.1**			**4.87**

- Ushbu varoqni AQ- varoqlari bilan birgalikda o'qing

Shifr:			NBSh
Oltinko'l tumani Madiyorchek MFY xududida mavjud "Madyorobod QVP" bino inshoatlarini buzib o'rniga "Oilaviy shifokorlik punkti" bino inshoatlarini qurilishi.			
L B M — Nurmamedov M.	"Oilaviy shifokorlik punkti" binosi	Bosqich / Varoq / Varoqlar	IL / 3 / 12
Bajardi — Nurmamedov M.	Setka S-1, 2, ZD-1, Sarf hisoboti, Umumiy materiallar sarfi	"BINOKORLOYIHA" MChJ»	

Kelishildi;
O'zgar.Inven. №
Sana. Imzo
Inven. № Imzo