

Asosiy to'planning chizmalari ro'yxati		
Sahifa	Nomlanishi	Eslatma.
1	Umumiy ma'lumotlar	
2	1-qavat videokuzatuv rejasi.	
3	Kamerani o'rantish rejasi	
4	Kamerani ulanish sxemasi	
5	Buyurtma xususiyatlari	
6		
7		
8		

Ma'lumotnoma va biriktirilgan hujjatlar ro'yxati		
Belgilash	Nomlanishi	Eslatma.
	Ma'lumotnoma hujjatlari	
KMK 2.04.17-19	Signalizatsiya vositalari	
	dispetcherlik muhandisligi	
	turar joy va	
	jamoat binolar	
	Biriktirilgan hujjatlar	
CC.ITC.CO-1	Uskuna xususiyatlari	

Loyiha amaldagi me'yor va qoidalarga muvofiq amalga oshirildi va binoni ekspluatatsiya qilish paytida portlash, xavfsizlik va yong'in xavfsizligini ta'minlash bo'yicha chora-tadbirlarni nazarda tutadi.		
Loyiha muhandisi.	Nurmamedov M.	

Umumiy ko'rsatmalar
Ushbu loyiha ko'rsatmalar va me'yoriy-texnik hujjatlarga muvofiq texnik topshiriq va qurilish rasmlari to'plami asosida ishlab chiqilgan.
Videokuzatuv tizimi:
- xavfsizlik detektorlari ishga tushirilgan binolar to'g'risida ma'lumotni kecha-kunduz qabul qilish va namoyish qilish;
- qo'riqlashda bo'lgan aloqa liniyasi va videokuzatuv tsikllari holatini doimiy ravishda kuzatib borish.
Tuproqlash
Jarayonli topraklamanın topraklama ishchi halqasining qarshiligi 4 omdan oshmasligi kerak. Ob'ektning mavjud topraklama tsikliga ulanish orqali uskunaning topraklanmasını ta'minlash. Topraklama o'tkazgichlarining shinalar bilan ulanish nuqtalarini ta'minlang
Topraklama tekshirish va ta'mirlash mumkin bo'lgan joylarda edi. mavjud topraklama tsikliga ulanish orqali uskunaning topraklanmasını ta'minlash. Topraklama o'tkazgichlarining shinalar bilan ulanish nuqtalarini ta'minlang
Topraklama tekshirish va ta'mirlash mumkin bo'lgan joylarda edi.

- Shartli belgilar
- 


- Yopiq o'rnatish uchun gumbazsimon kamerasi
- 

- Ko'cha o'q kamerasi
- 

- "HIKVISION" videoni boshqarish paneli (Switch)

						Shifr:	VK					
						Oltinko'l tumani Madiyorchek MFY xududida mavjud "Madyorobod QVP" bino inshoatlarini buzib o'rniga "Oilaviy shifokorlik punkti" bino inshoatlarini qurilishi.						
Eg.lav	Qat.soni	Varoq	Nexujj.	Imzolar	Sana	"Oilaviy shifokorlik punkti" binosi	Bosqich	Varoq	Varoqlar			
L.B.M		Nurmamedov M.					IL	1	6			
LBA												
Bajardi		Razzoqberdiyev				Umumiy ma'lumotlar	"BINOKORLOYIHA" MChJ»					

1-qavat Video kuzatuv rejasi (M 1: 100)

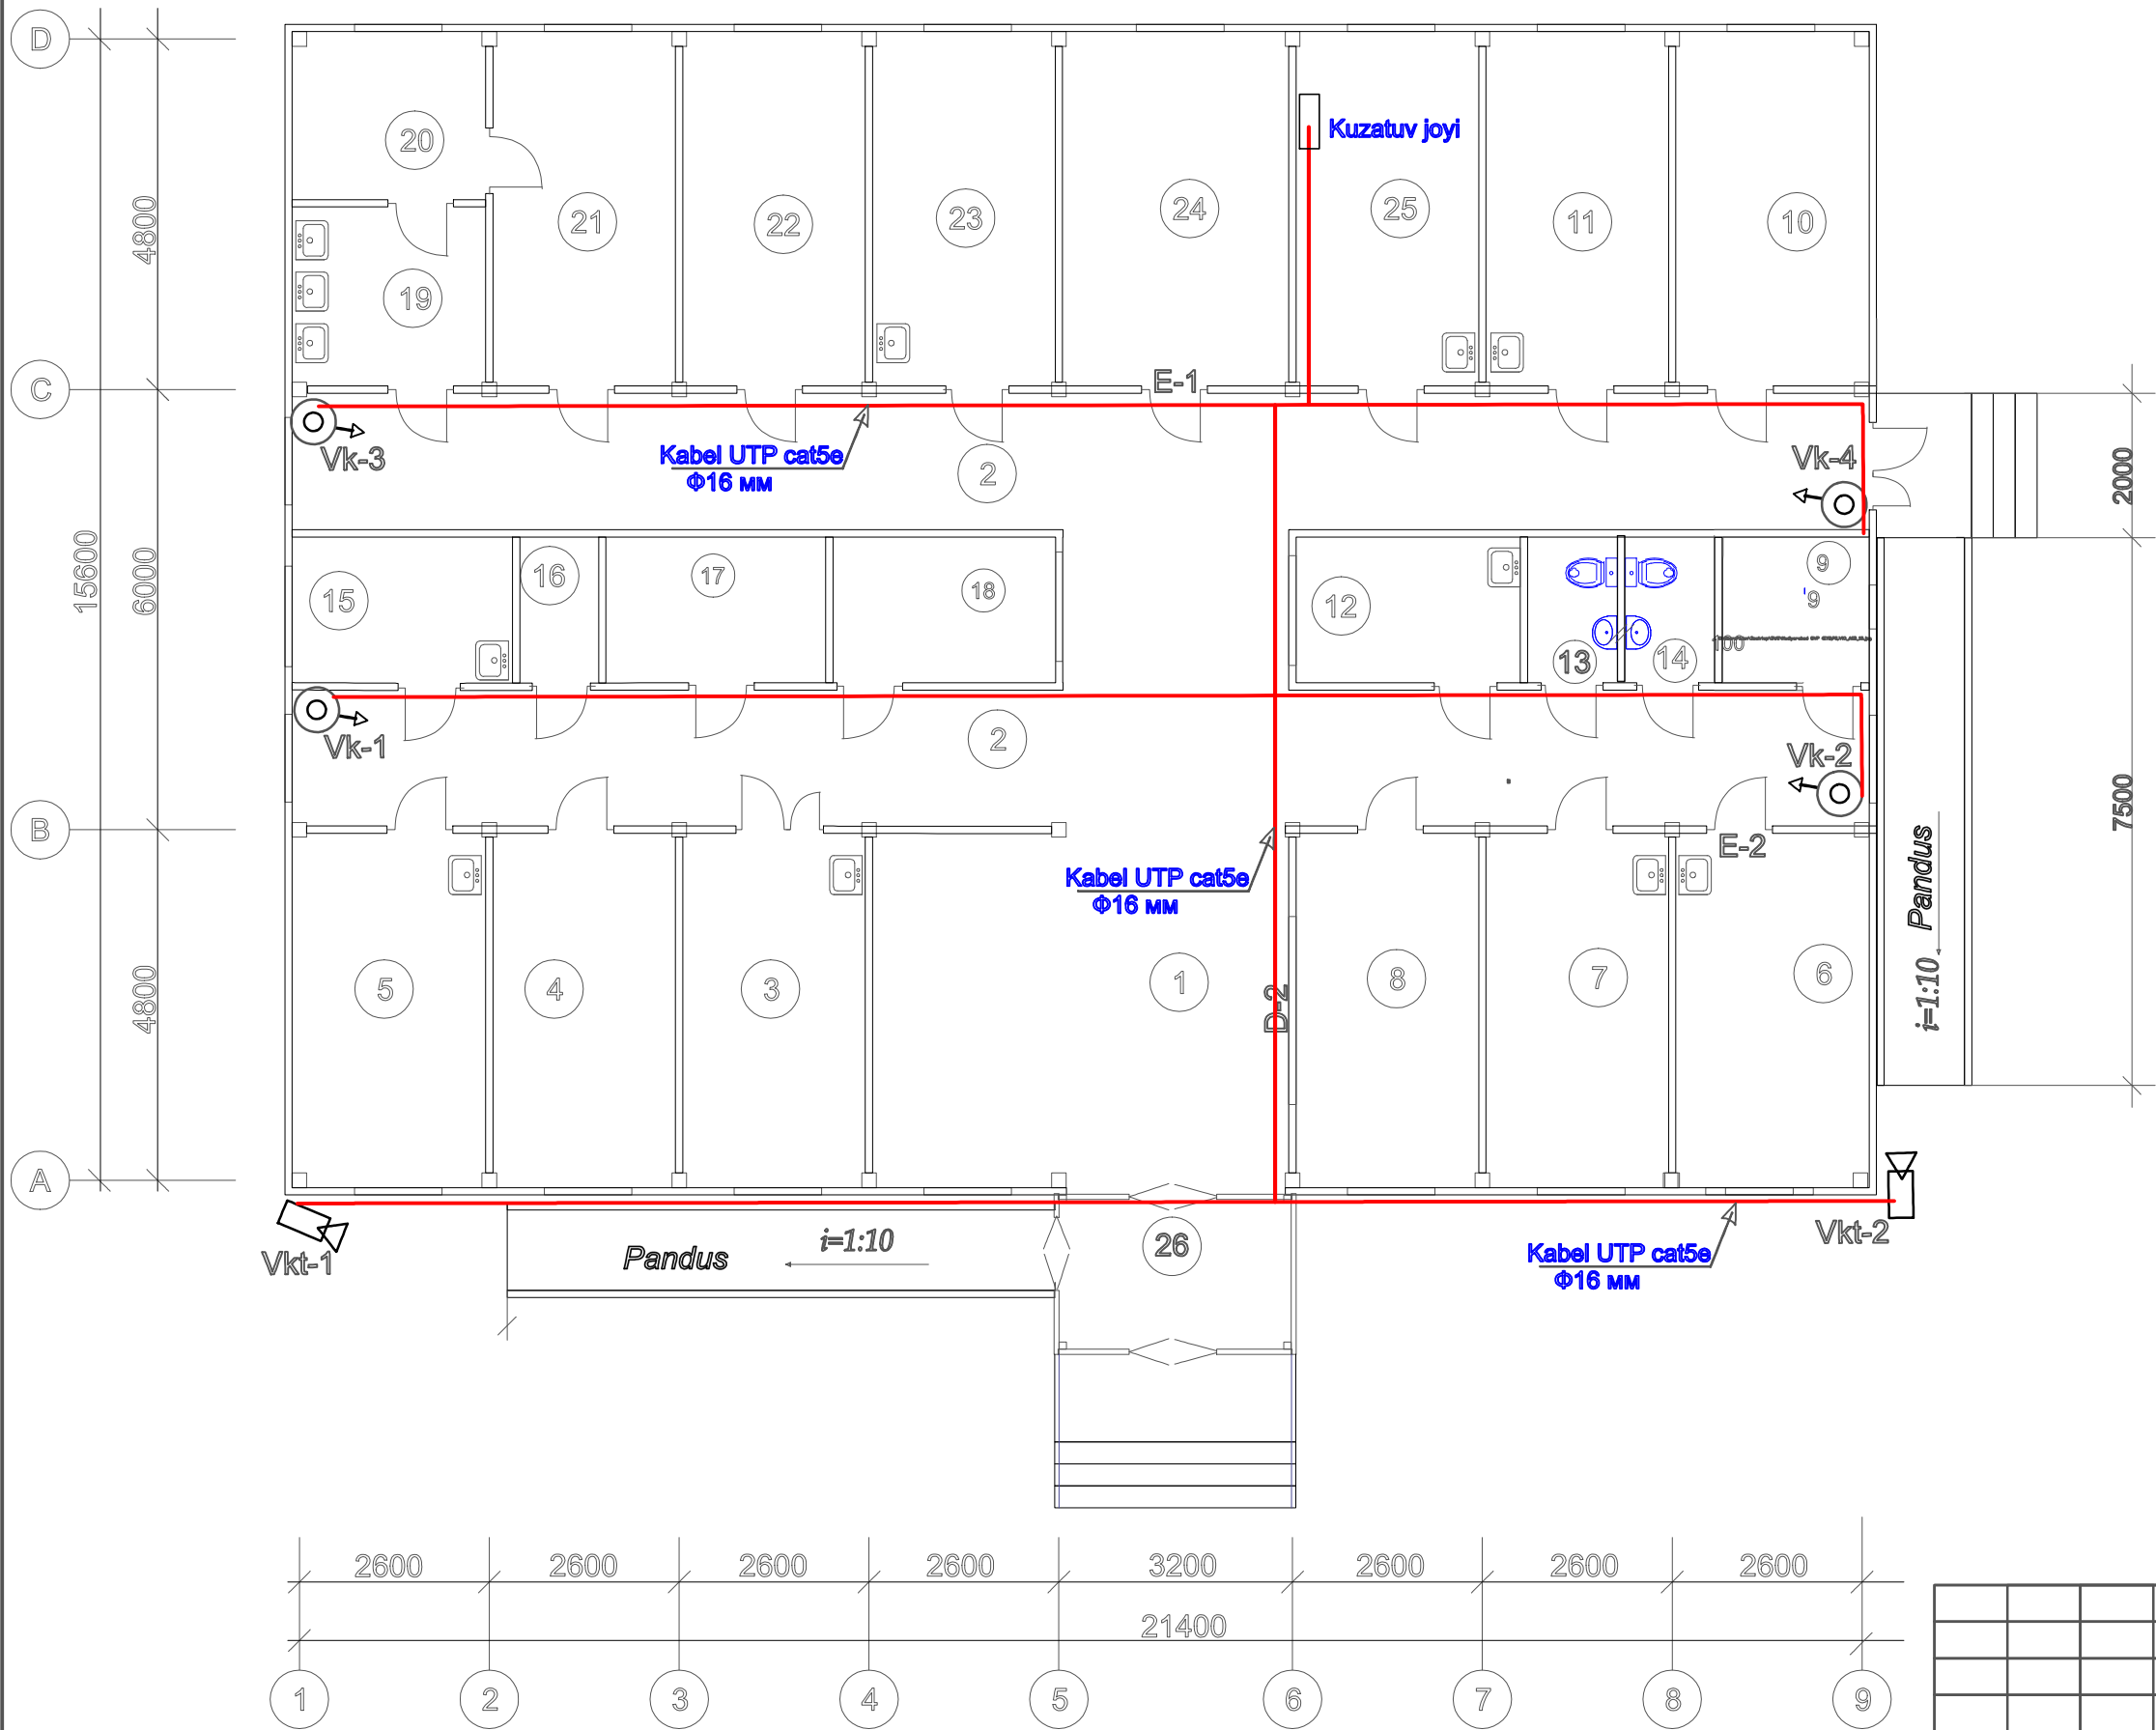


Xonalar qaydnomasi

T/r	Nomlanishi	Maydoni m2
1	2	3
1	Vestibul va kutish zali	27,7
2	Yolak	82,8
3	Muolaja xonasi	12,13
4	UTT xonasi	12,13
5	Ginekolog qabul va ko'ruv xonasi	12,13
6	Qon tahlil xonasi	12,9
7	Siydik taxlil xonasi	12,13
8	Ro'yxatga olish xonasi	12,13
9	Sanuzel invalidlar uchun	4,0
10	Kunduzgi statsionar xonasi	12,13
11	Fizoterapiya xonasi	12,13
12	Ona va bola xonasi	6,02
13	Sanuzel	2,38
14	Sanuzel	2,38
15	Izolyator xonasi	6,02
16	Ombor	1,98
17	Xona	6,02
18	Katta xamshira xonasi	6,02
19	Yuvish xonasi	6,5
20	Quritish xonasi	6,1
21	Avtoklav va topshirish xonasi	12,13
22	Bolalar shifokori xonasi va karteteka	12,85
23	Emlash xonasi	12,13
24	Oilaviy shifokor xonasi	15,01
25	Bosh shifokor xonasi	12,13
26	Tambur	5,6
Jami:		325,6

						Shifr:	VK				
						Oltinkoʻl tumani Madiyorchek MFY xududida mavjud “Madyorobod QVP” bino inshoatlarini buzib oʻrniga “Oilaviy shifokorlik punkti” bino inshoatlarini qurilishi.					
Eg.lav	Qat.soni	Varoq	№xujj.	Imzolar	Sana	“Oilaviy shifokorlik punkti” binosi	Bosqich	Varoq	Varoqlar		
L B M		Nurmamedov-M.					IL	3	12		
Bajardi		Nurmamedov-M.									
						Video kuzatuv rejasi	“BINOKORLOYTHA” MChJ»				

Ulanish sxemasi

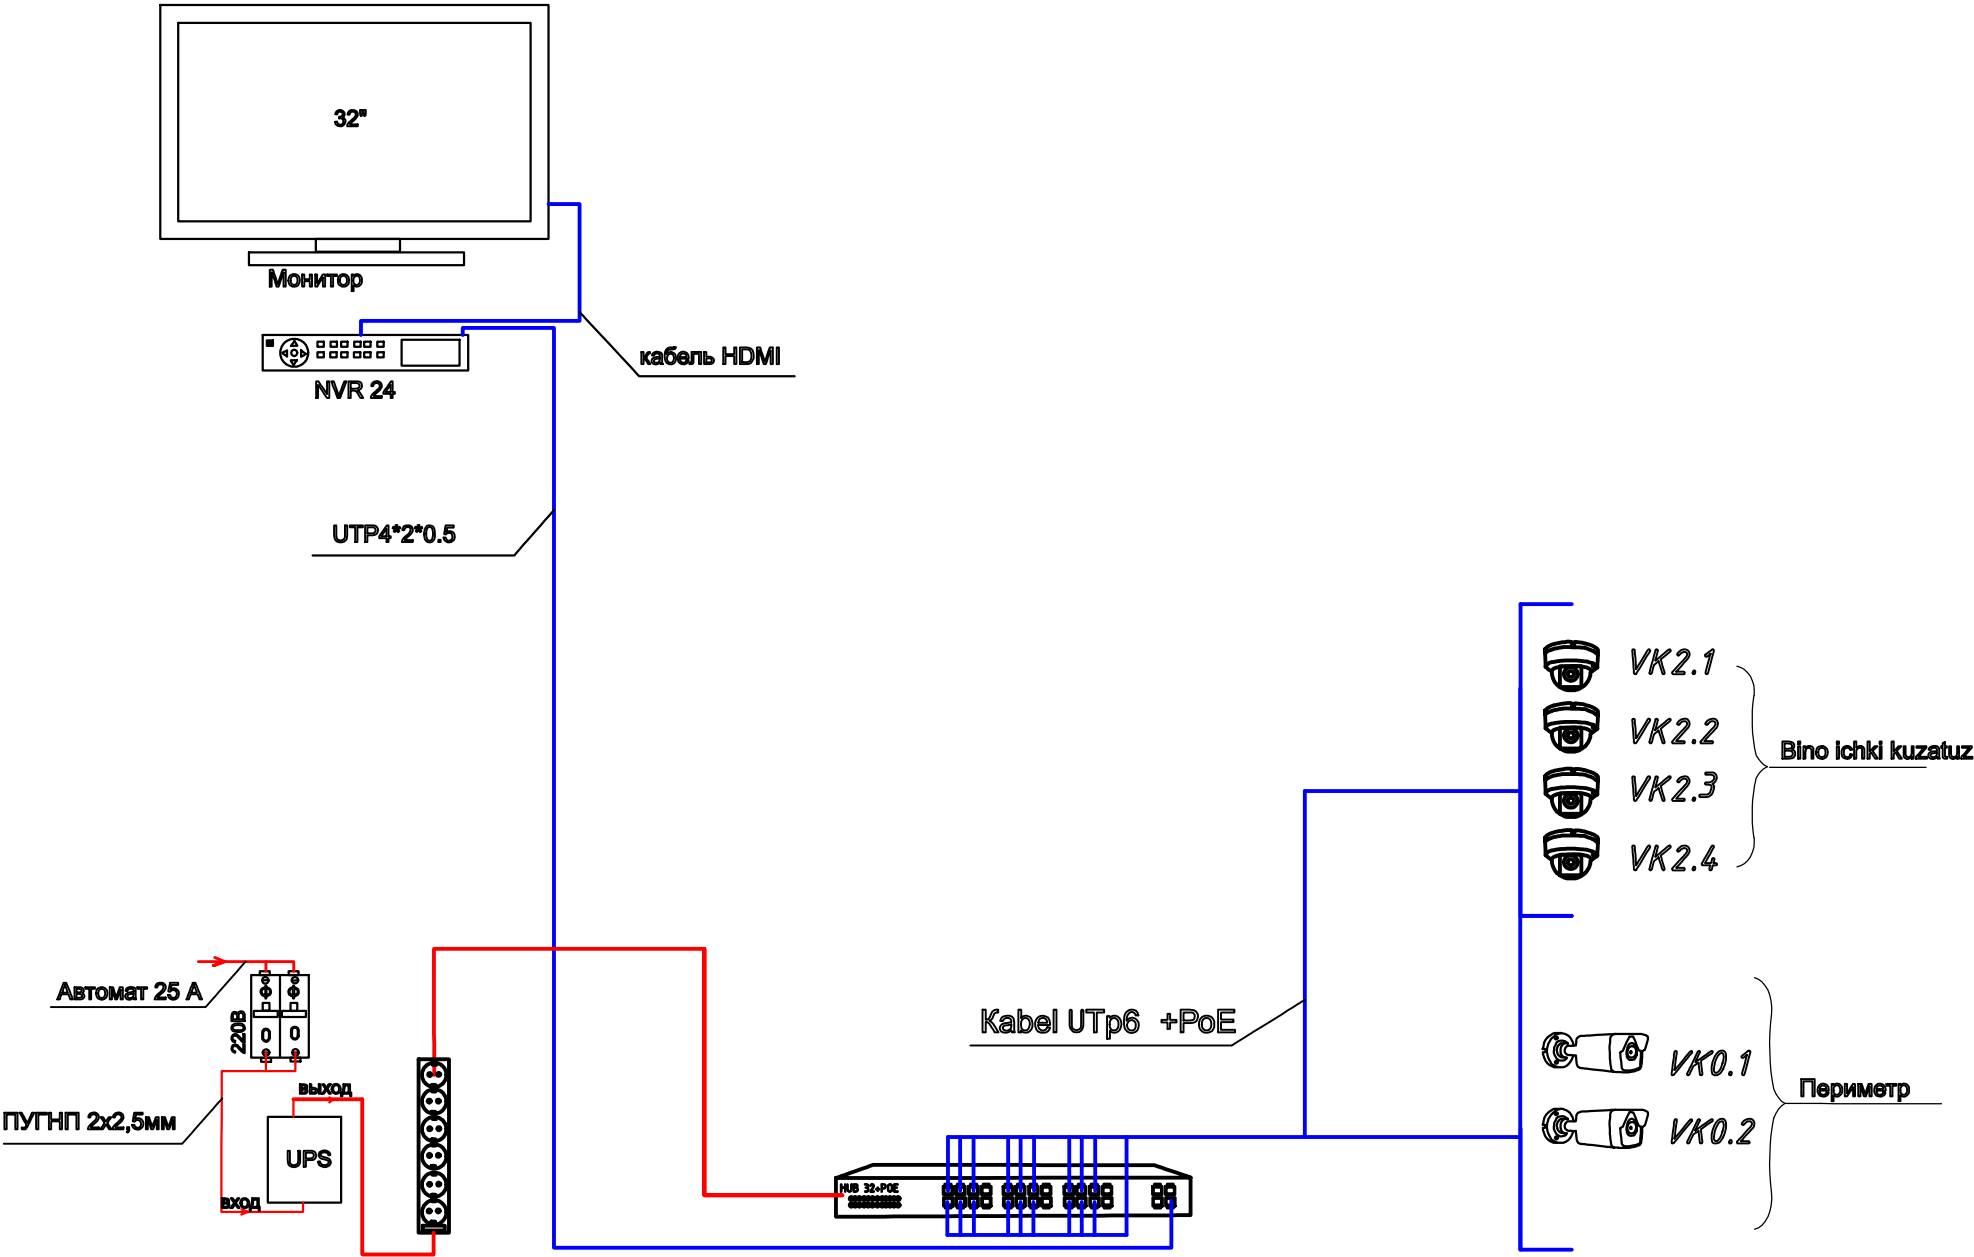

						SHIFR	VK				
						Oltinkoʻl tumani Madiyorchek MFY xududida mavjud “Madyorobod QVP” bino inshoatlarini buzib oʻrniga “Oilaviy shifokorlik punkti” bino inshoatlarini qurilishi.					
Eg.lav	Qat.soni	Varoq	Nexujj.	Imzolar	Sana	“Oilaviy shifokorlik punkti” binosi	Bosqich	Varoq	Varoqlar		
L.B.M		Nurmamedov-M.					IL		6		
L B A						Ulanish sxemasi	“BINOKORLOYIHA” MChJ»				
Bajardi		Razzoqberdiyev									

Согласовано:

Инв. N подл. Подпись и дата. Взам. инв. N

[illegible]
