


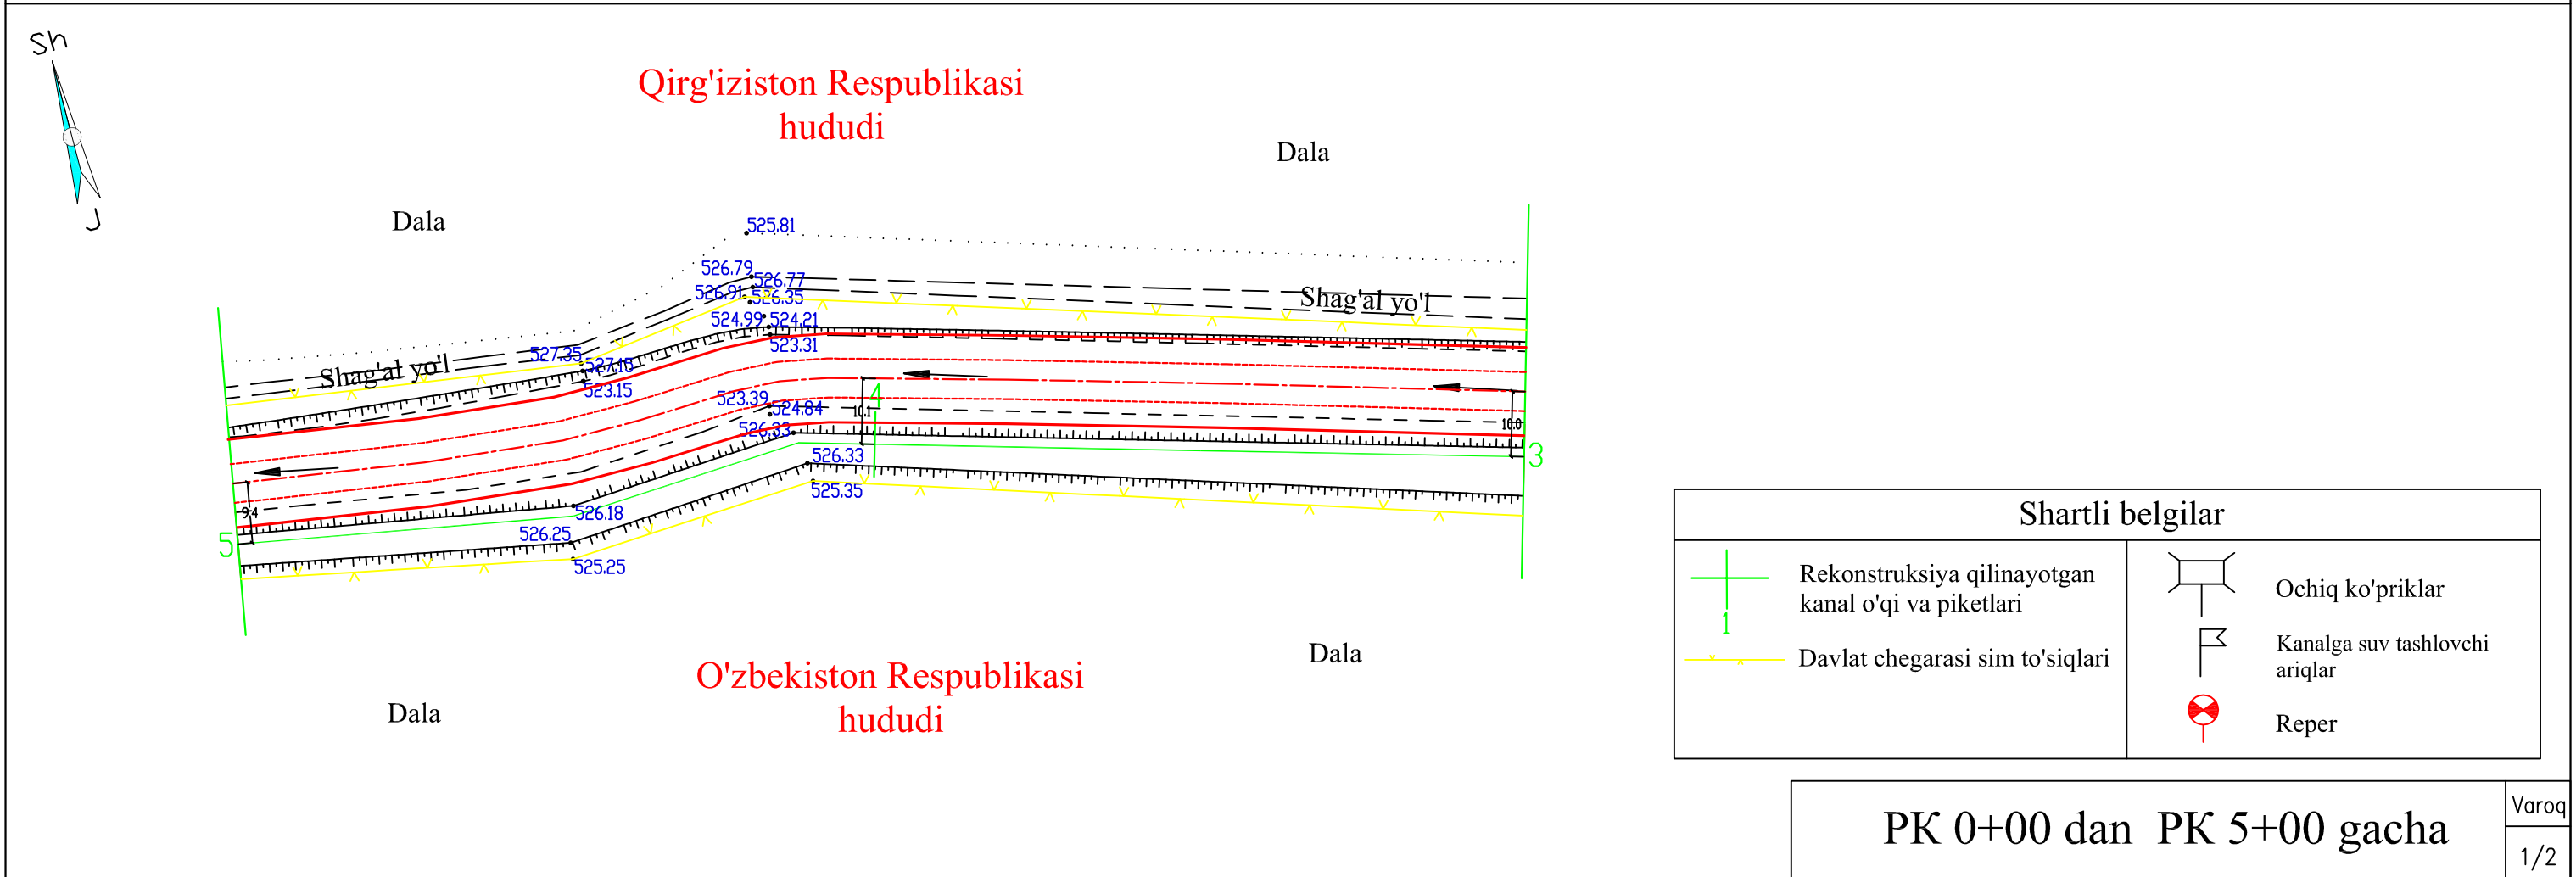


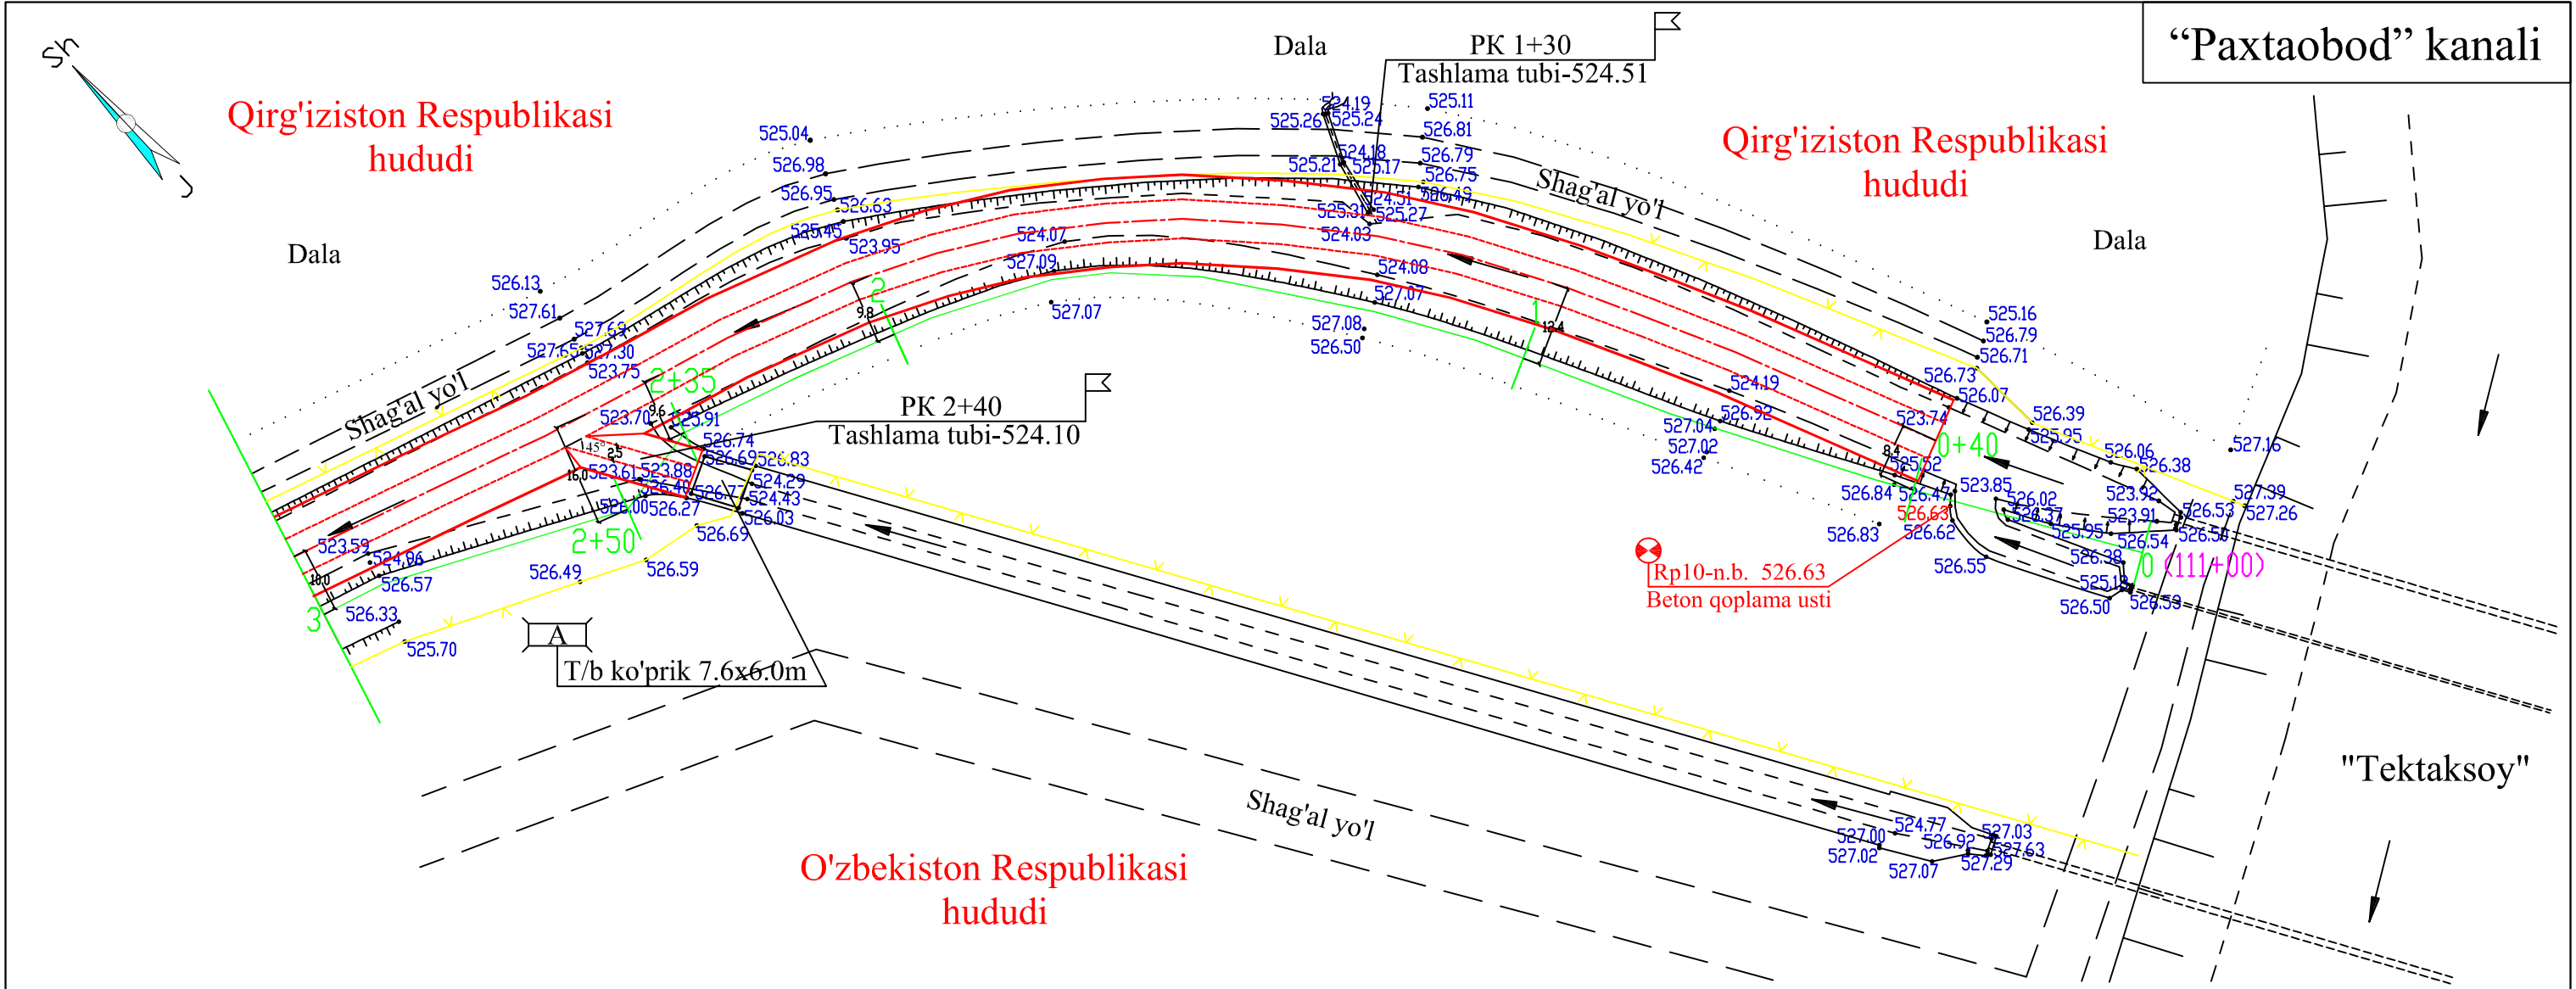

Shartli belgilar			
	Rekonstruksiya qilinayotgan kanal o'qi		Rekonstruksiya qilinayotgan ochiq ko'priklar
	Davlat chegarasi sim to'siqlari		Suv oluvchi tarmoqlar (rekonstruksiya)
	Ochiq ko'priklar		Buzib tashlanayotgan suv dimlash inshooti



				Andijon viloyati Paxtaobod tumanidagi "Paxtaobod" kanalini PK111+00 dan PK197+00 gacha Qirg'iziston Respublikasi xududidan o'tgan qismini rekonstruksiya qilish (1-bosqich).			
L B M	A. Abdumanopov			"Paxtaobod" kanali	Bosqich	Varoq	Varoqlar
Bajardi	M. Mamanurov				I L	1	22
Tekshirdi	Sh. Sharipov				"DIZAYN SERVIS PROEKT" MCHJ Andijon-2026 yil.		
				Umumiy ko'rinish rejasi			

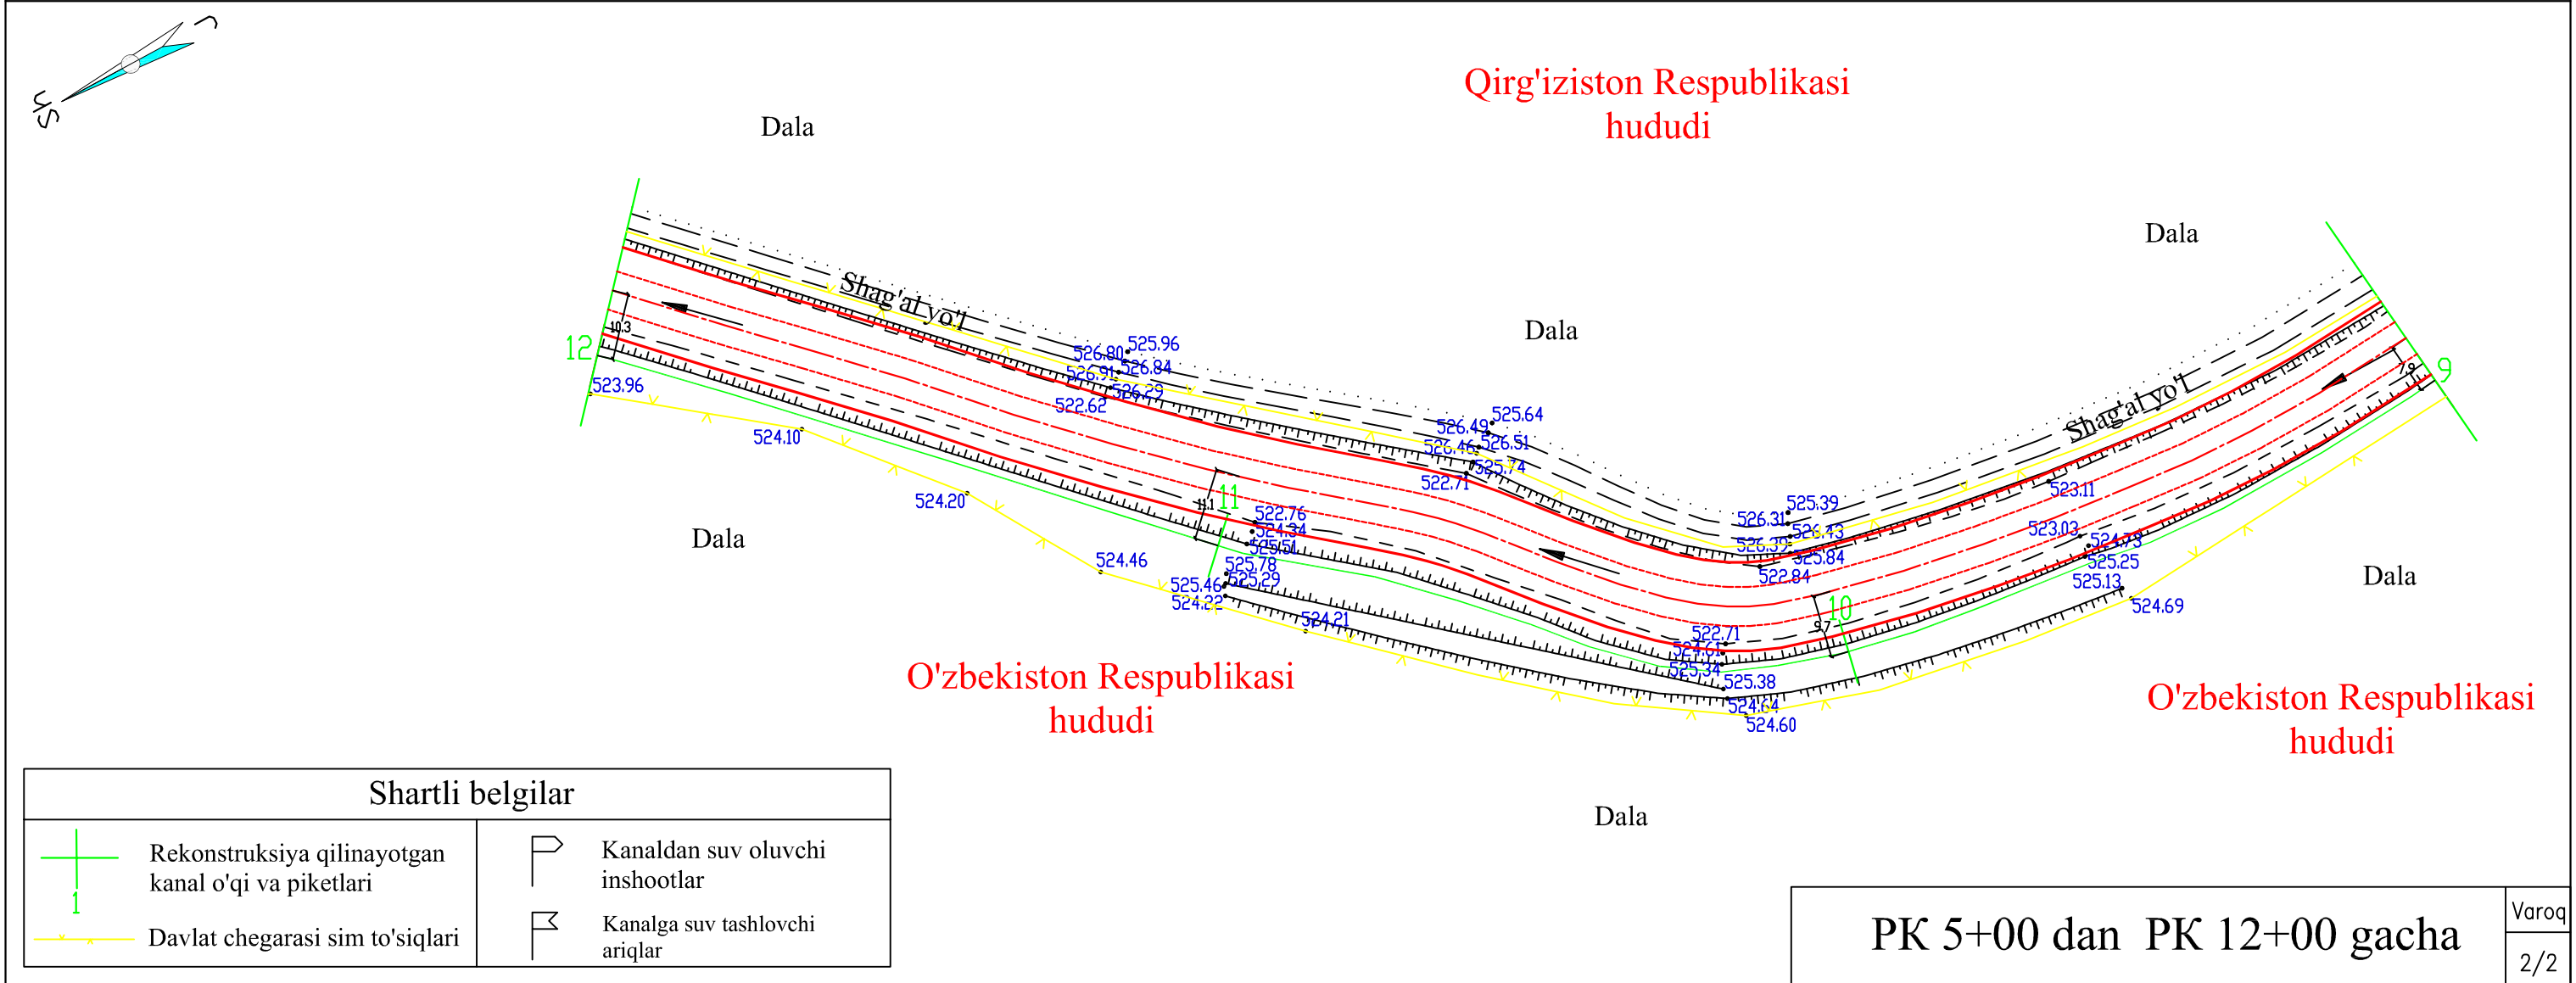

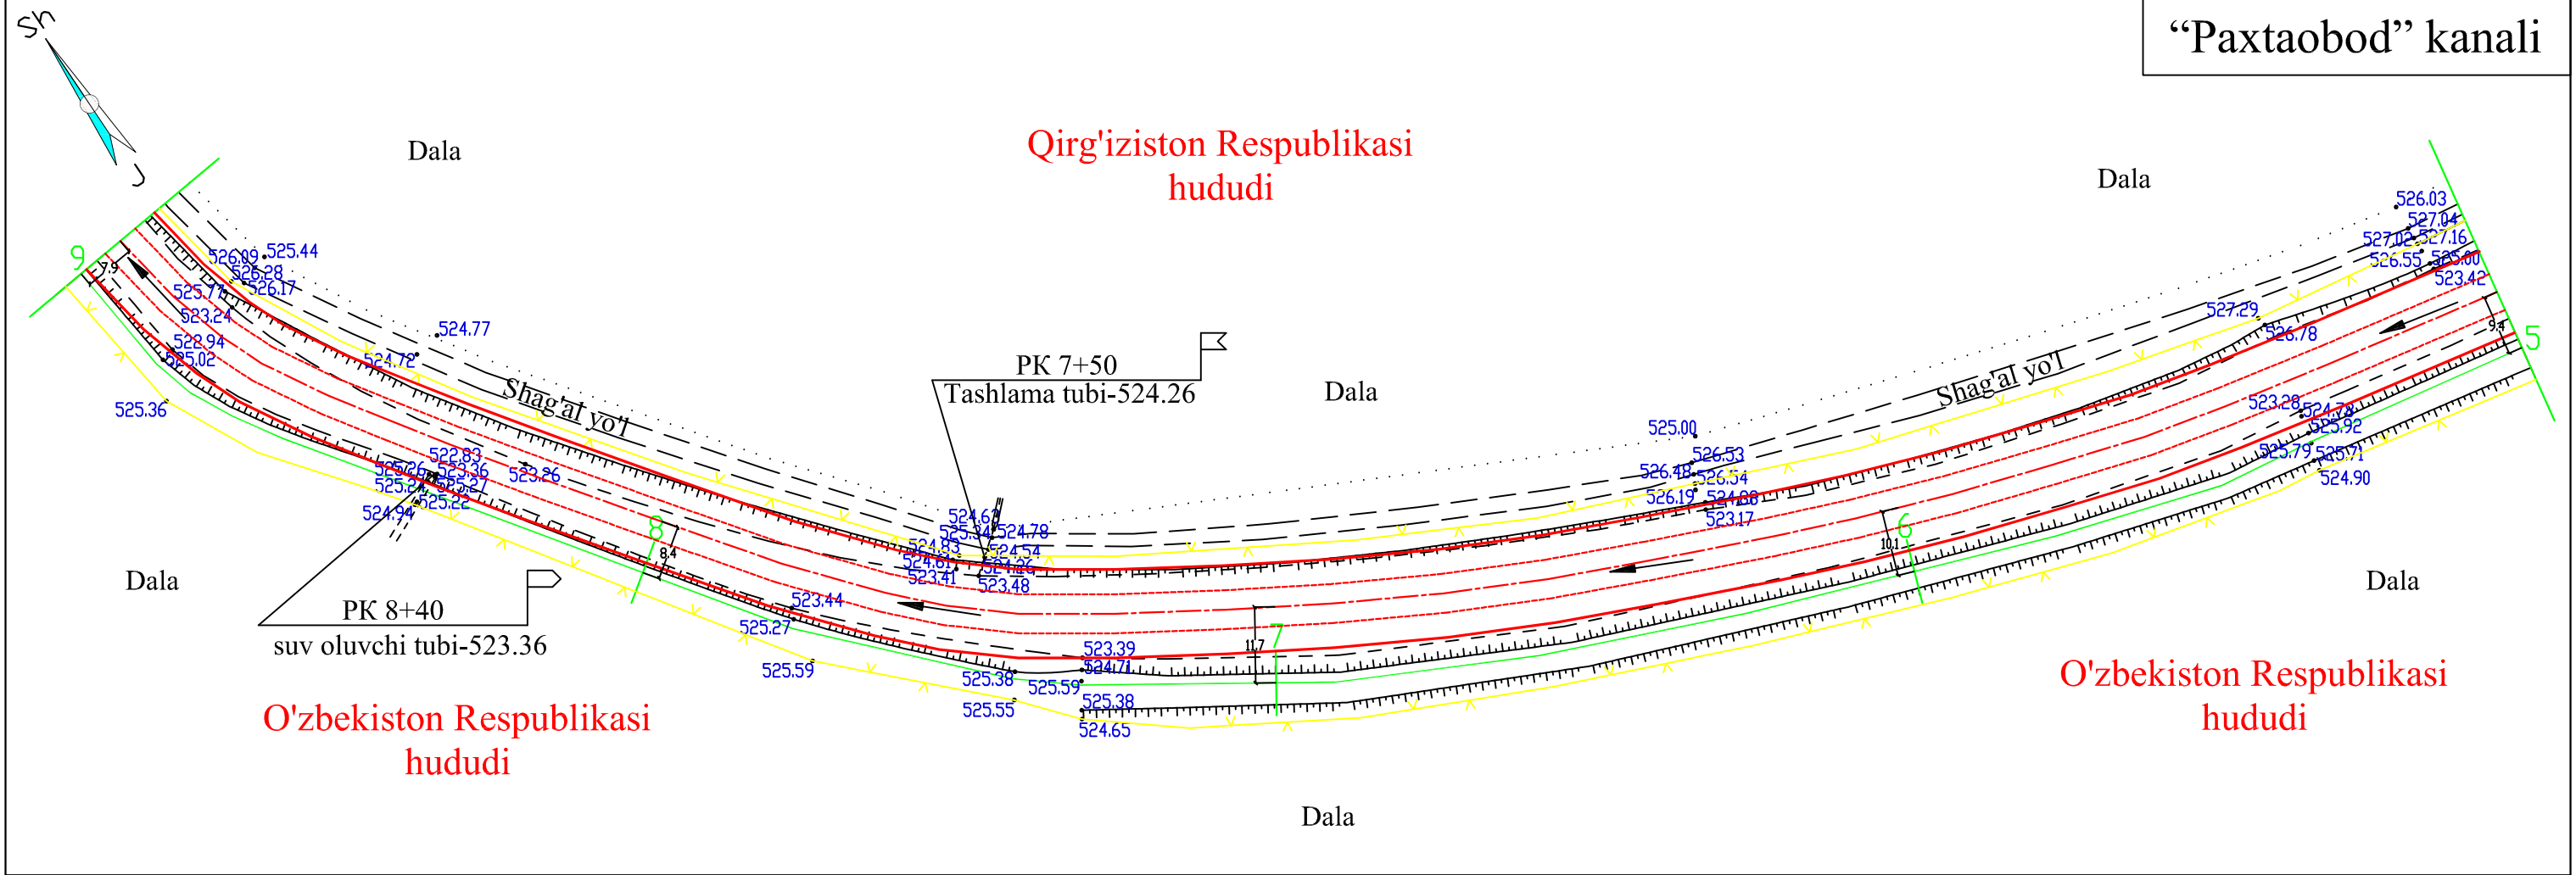


Shartli belgilar

	Rekonstruksiya qilinayotgan kanal o'qi va piketlari		Kanaldan suv oluvchi inshootlar
	Davlat chegarasi sim to'siqlari		Kanalga suv tashlovchi ariqlar

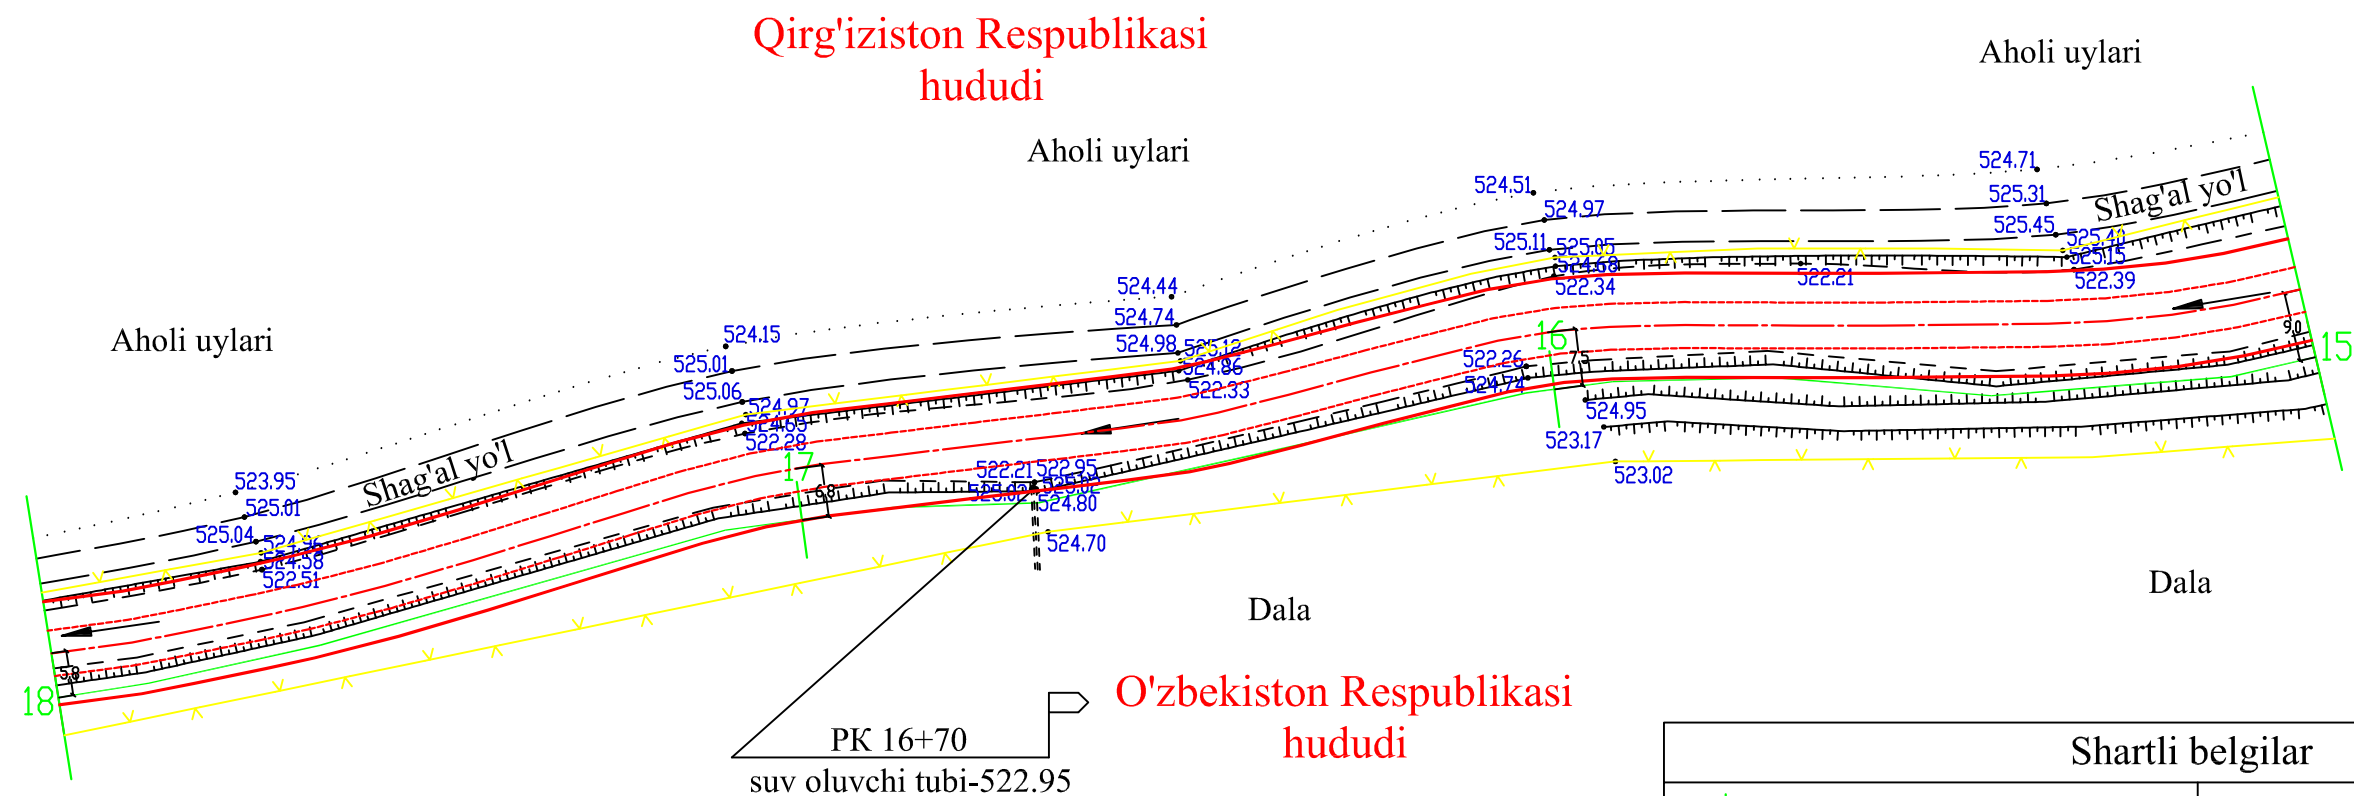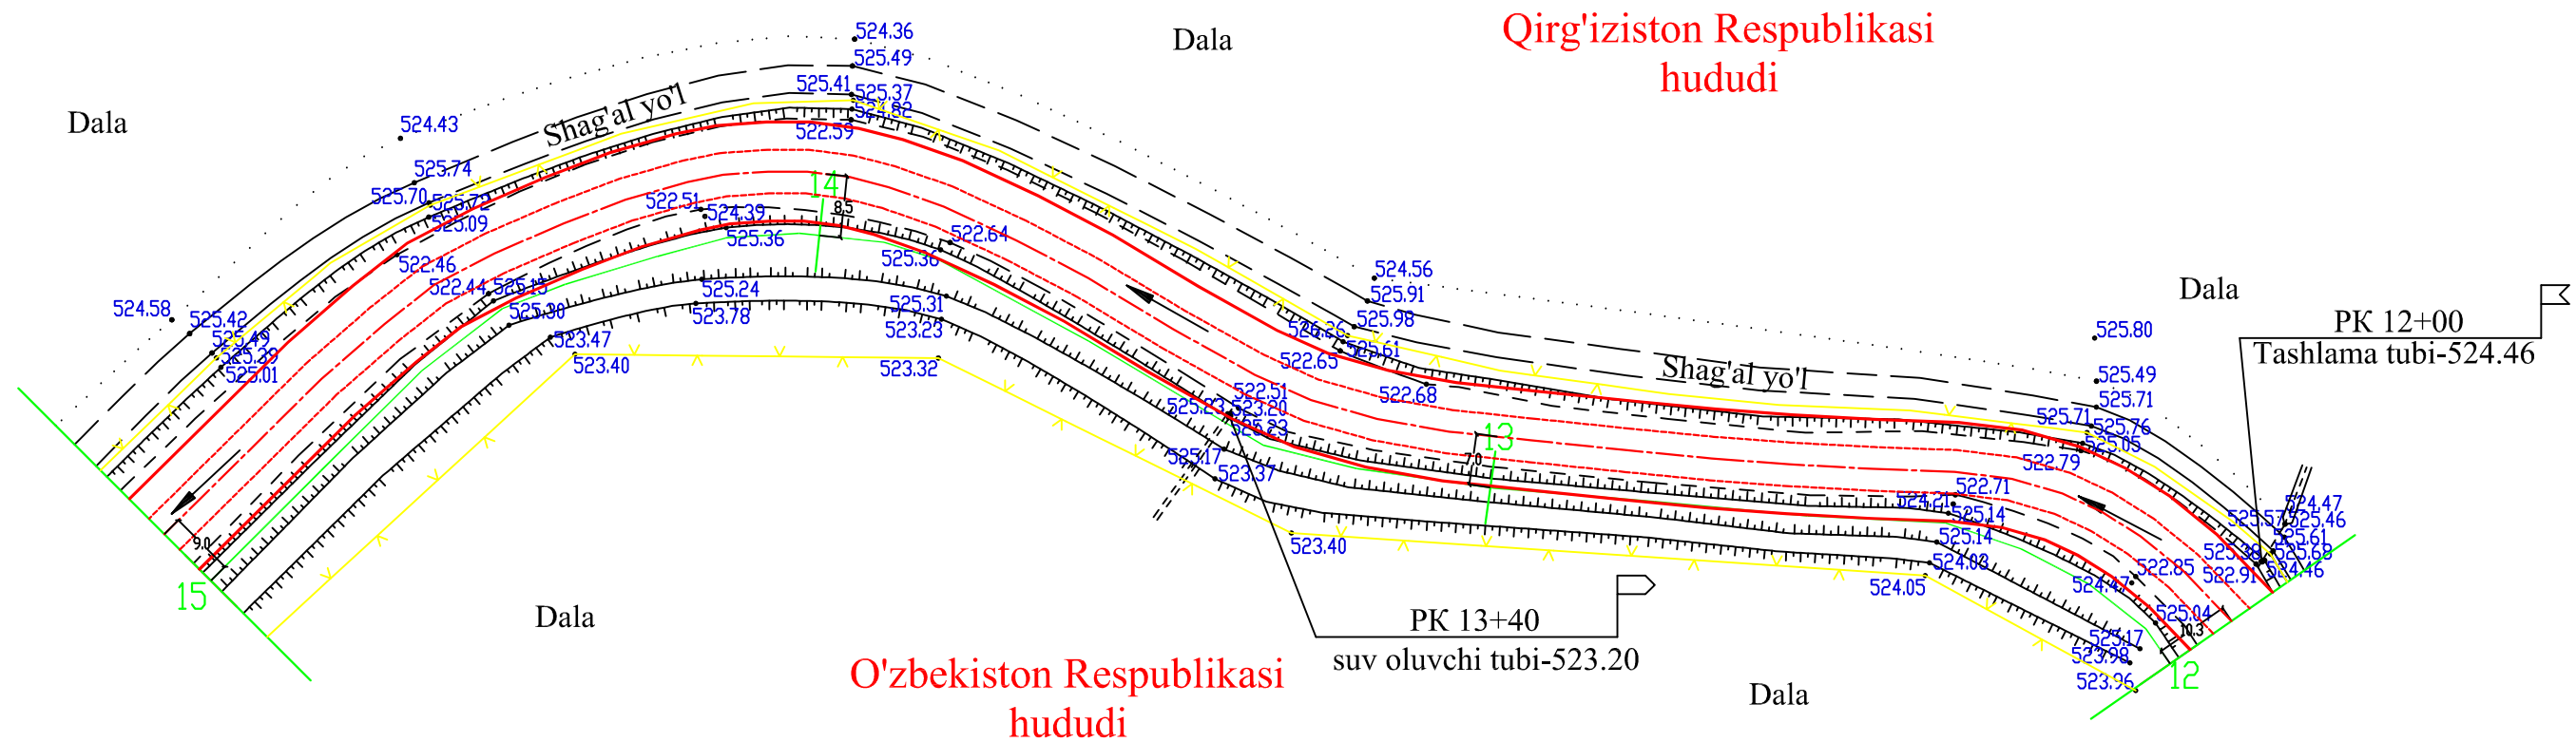


Shartli belgilar	
	Rekonstruksiya qilinayotgan kanal o'qi va piketlari
	Davlat chegarasi sim to'siqlari
	Kanaldan suv oluvchi inshootlar
	Kanalga suv tashlovchi ariqlar


Aholi uylari

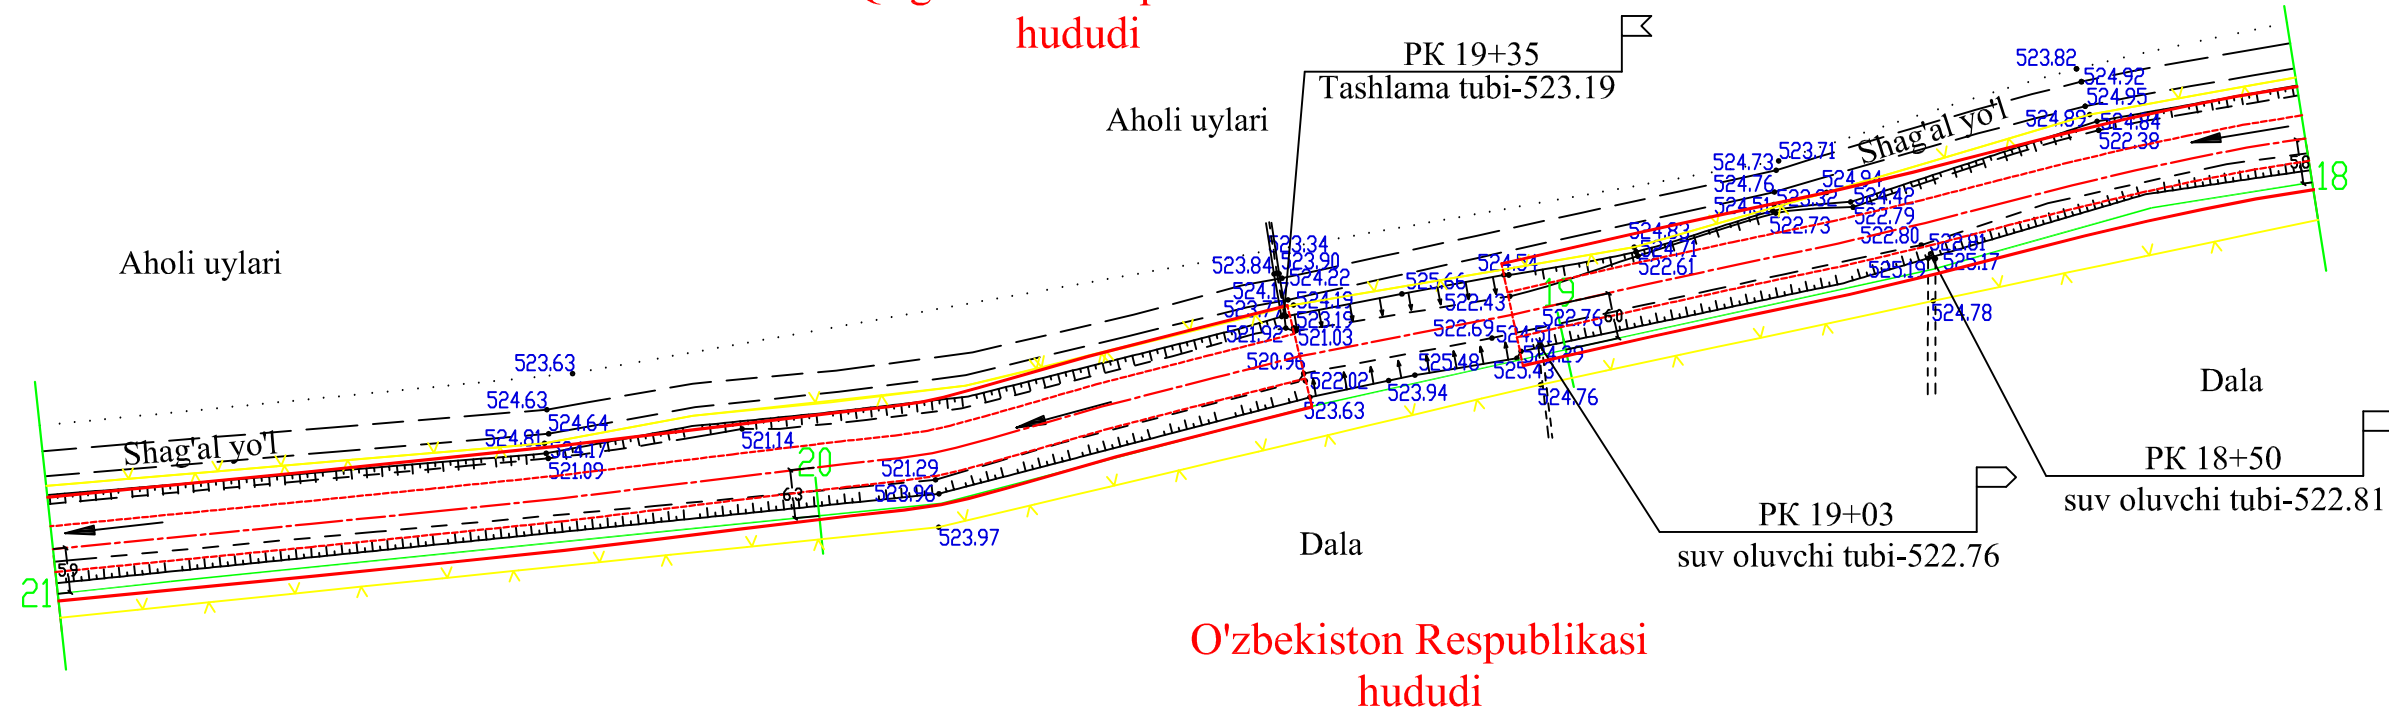

Dala

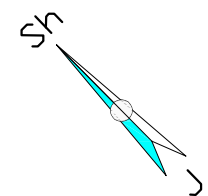

Qirg'iziston Respublikasi
hududi

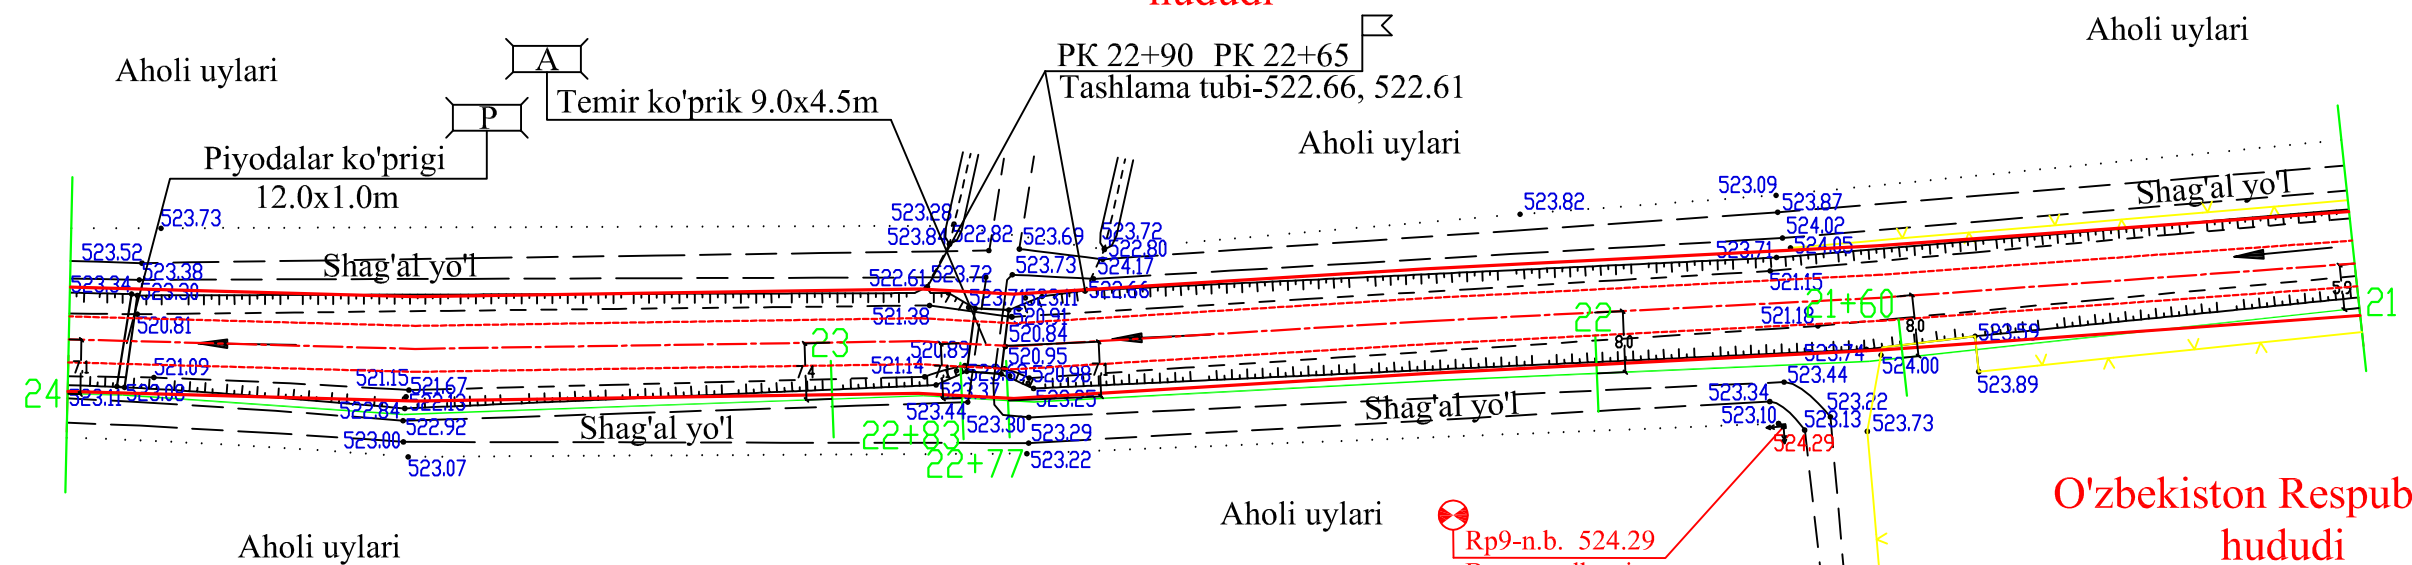


Aholi uylari

O'zbekiston Respublikasi
hududi

Qirg'iziston Respublikasi
hududi


Shartli belgilar	
	Rekonstruksiya qilinayotgan kanal o'qi va piketlari
	Davlat chegarasi sim to'siqlari
	Elektr uzatish liniyasi(EUL)
	Ochiq ko'priklar
	Kanaldan suv oluvchi inshootlar
	Kanalga suv tashlovchi ariqlar
	Reper

PK 18+00 dan PK 24+00 gacha

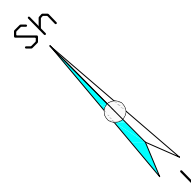

PK 24+00 dan PK 30+00 gacha

Qirg'iziston Respublikasi
hududi

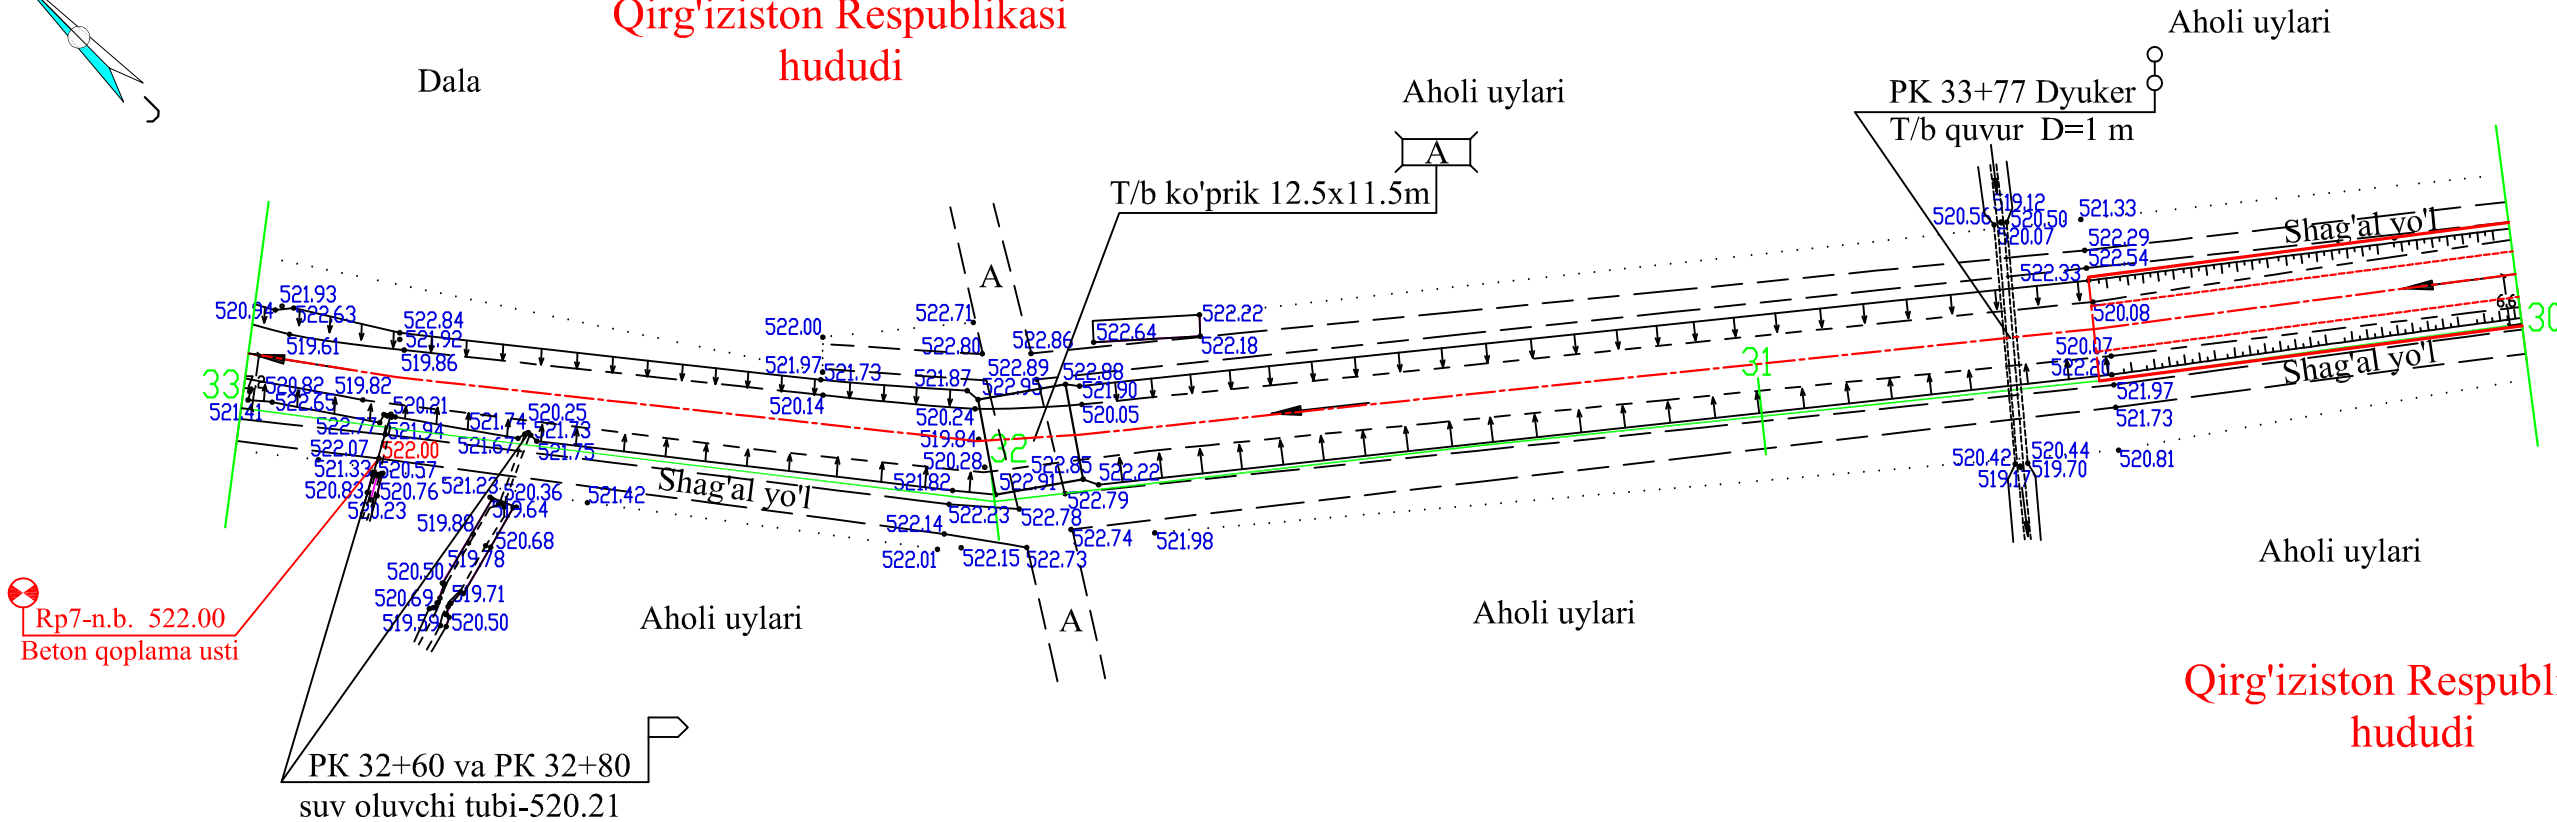

Qirg'iziston Respublikasi
hududi


Qirg'iziston Respublikasi
hududi

Qirg'iziston Respublikasi
hududi


Shartli belgilar			
	Rekonstruksiya qilinayotgan kanal o'qi va piketlari		Ochiq ko'priklar
	Elektr uzatish liniyasi(EUL)		Kanaldan suv oluvchi inshootlar
			Reper

PK 30+00 dan PK 36+00 gacha

Qirg'iziston Respublikasi
hududi

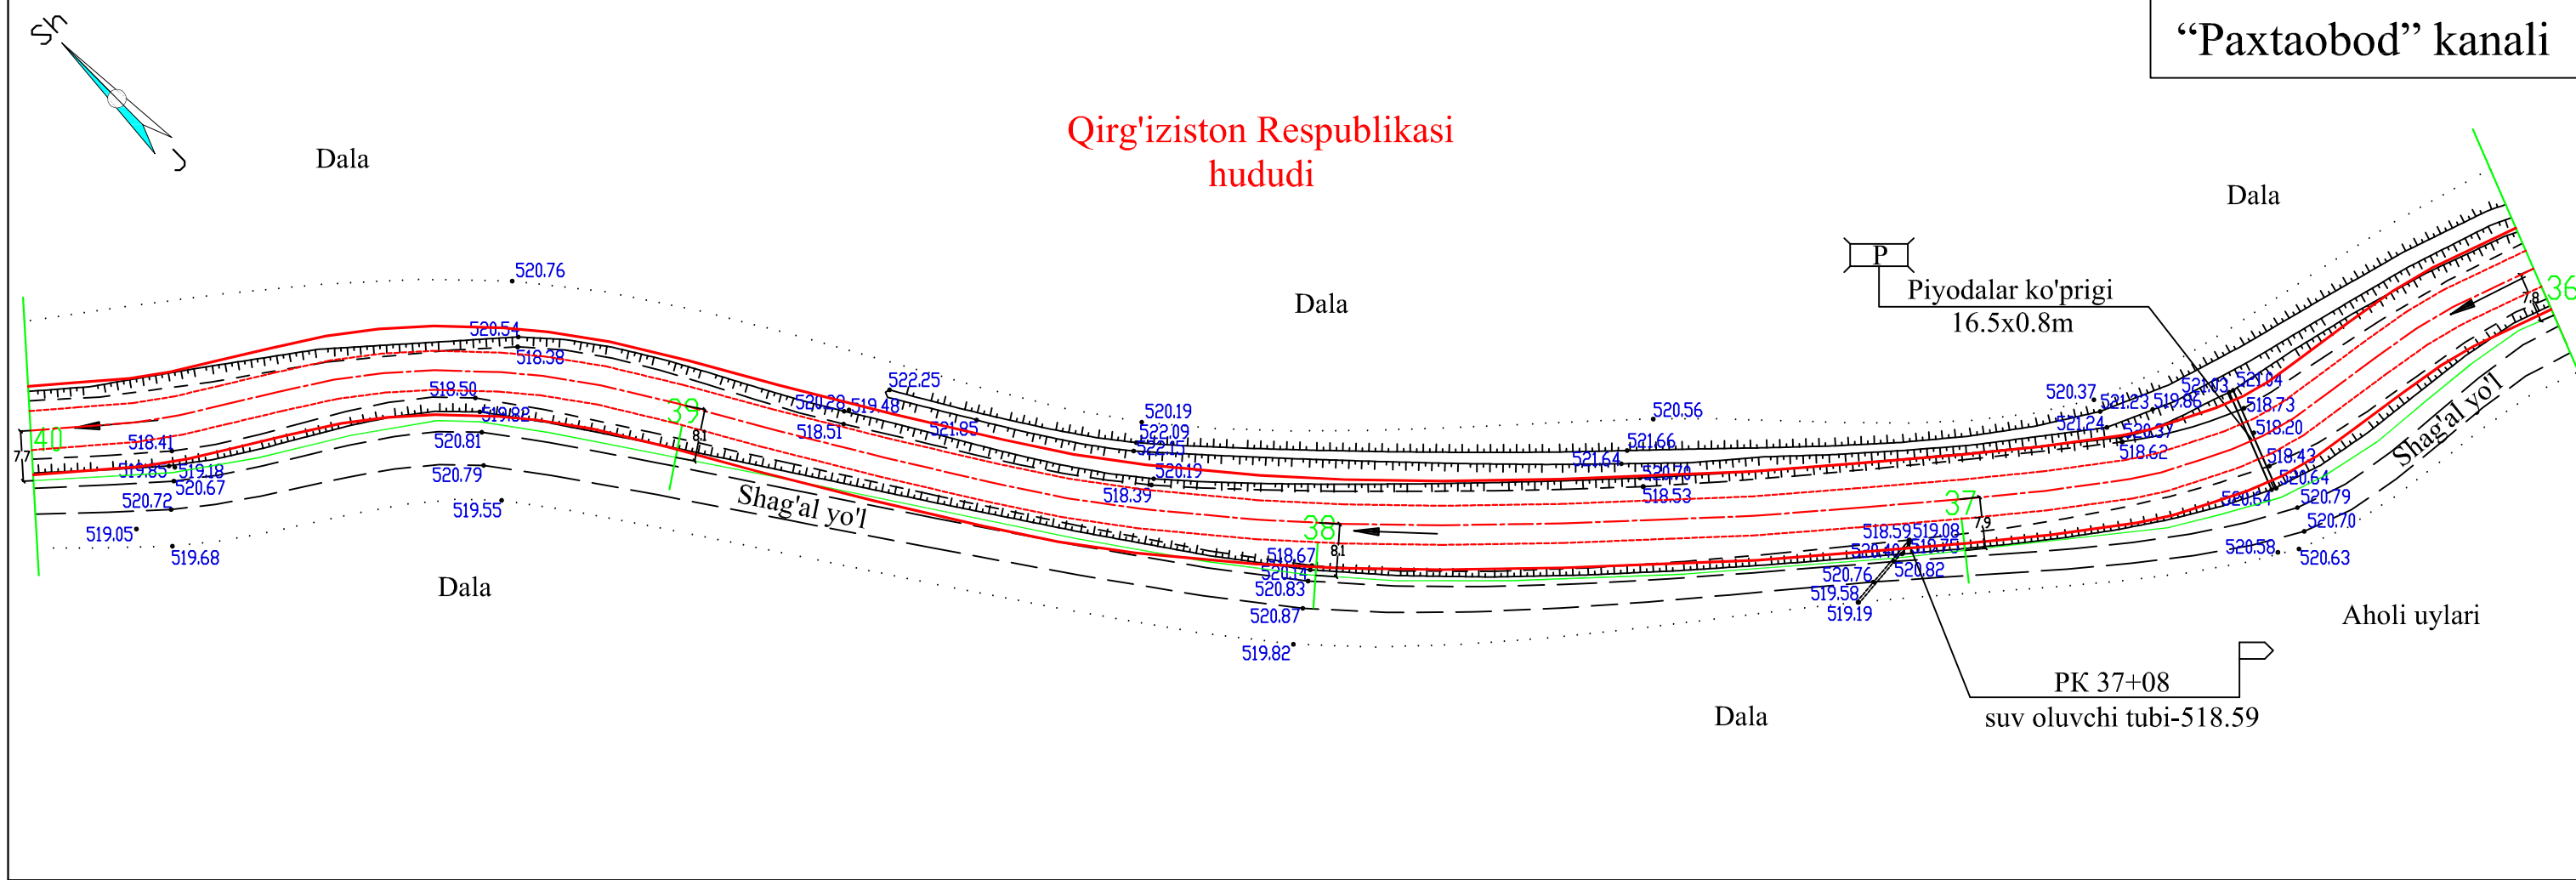



Qirg'iziston Respublikasi
hududi

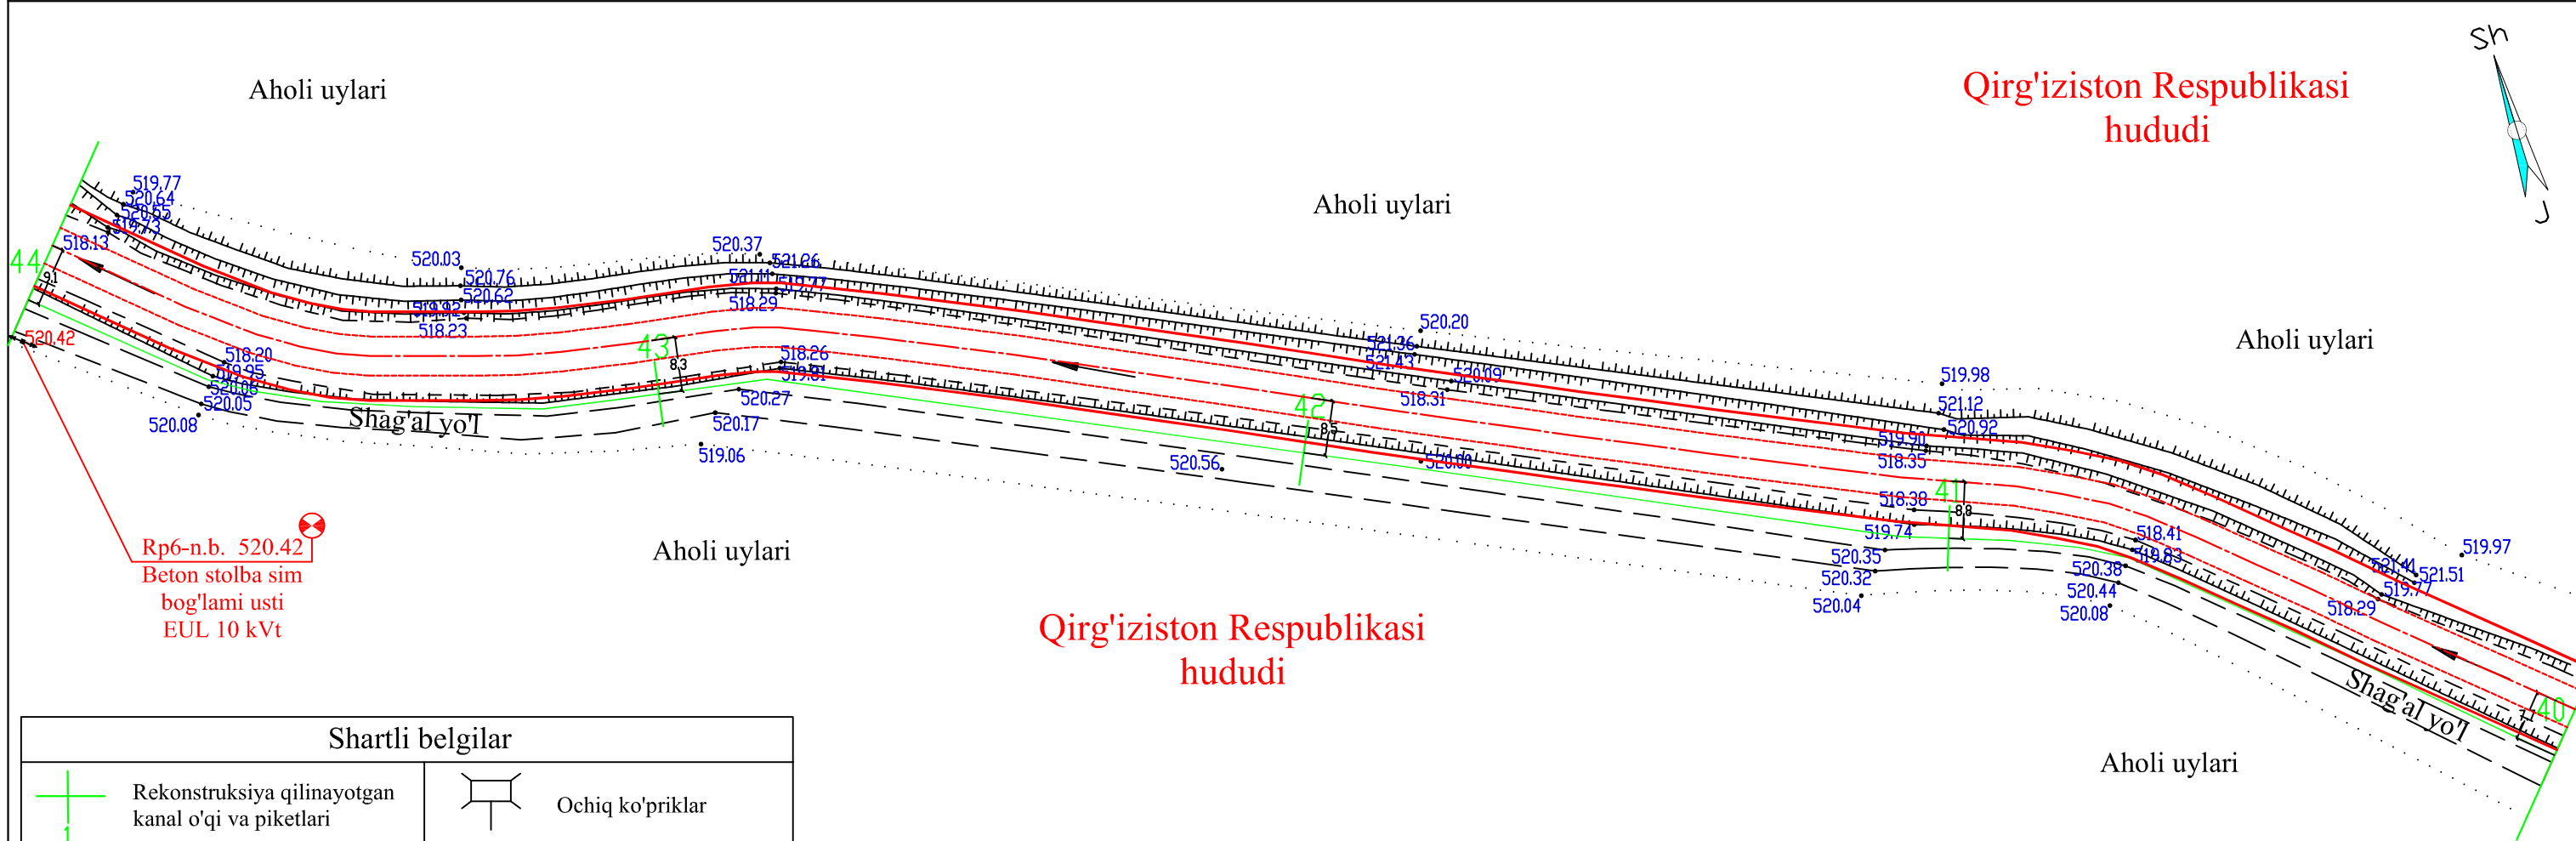

Shartli belgilar

	Rekonstruksiya qilinayotgan kanal o'qi va piketlari		Ochiq ko'priklar
	Elektr uzatish liniyasi(EUL)		Kanaldan suv oluvchi inshootlar
			Reper

PK 36+00 dan PK 44+00 gacha

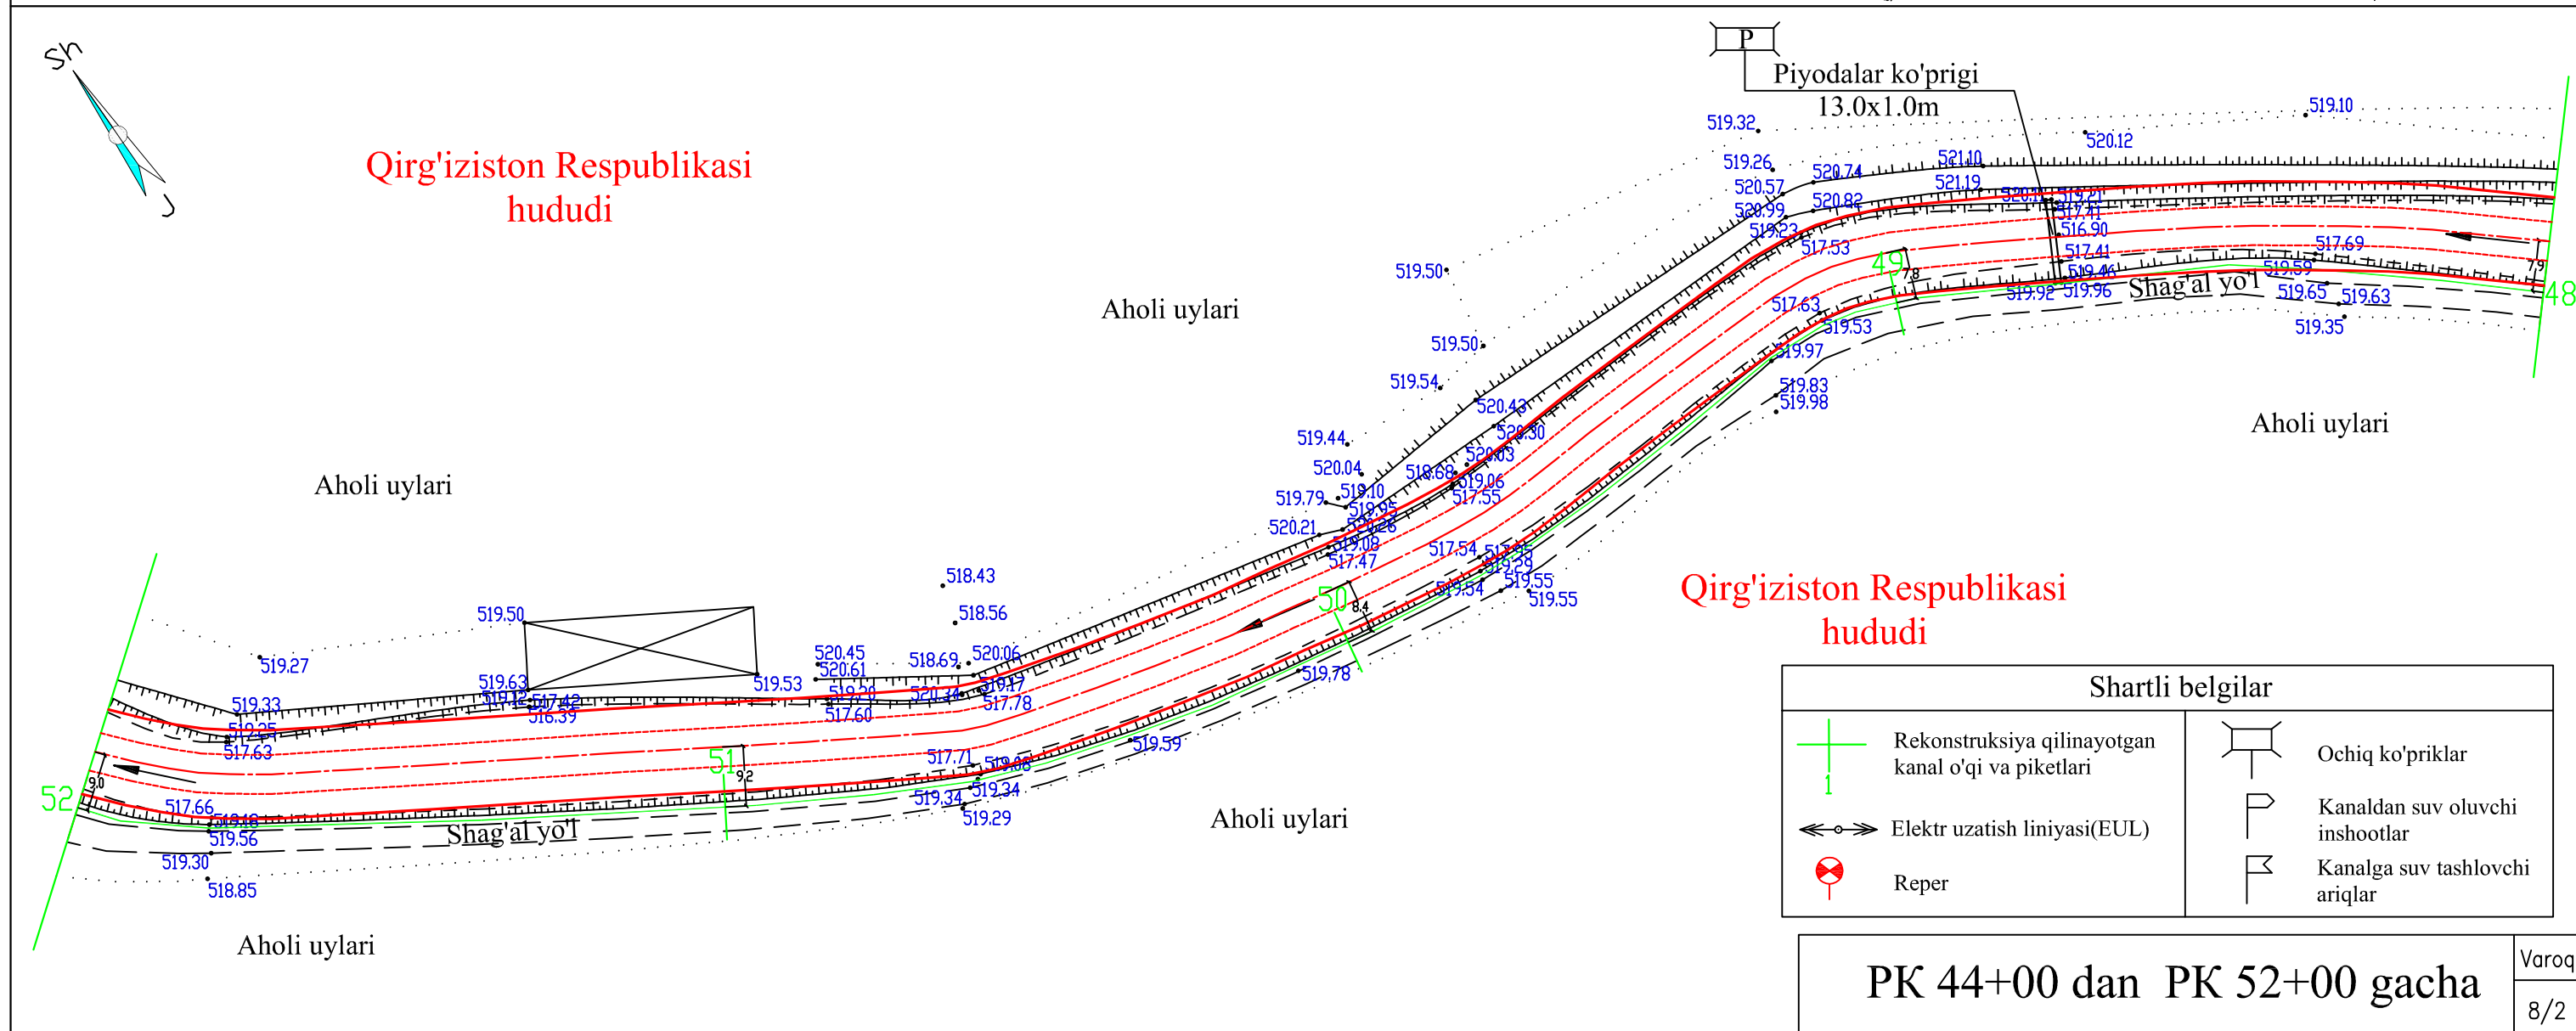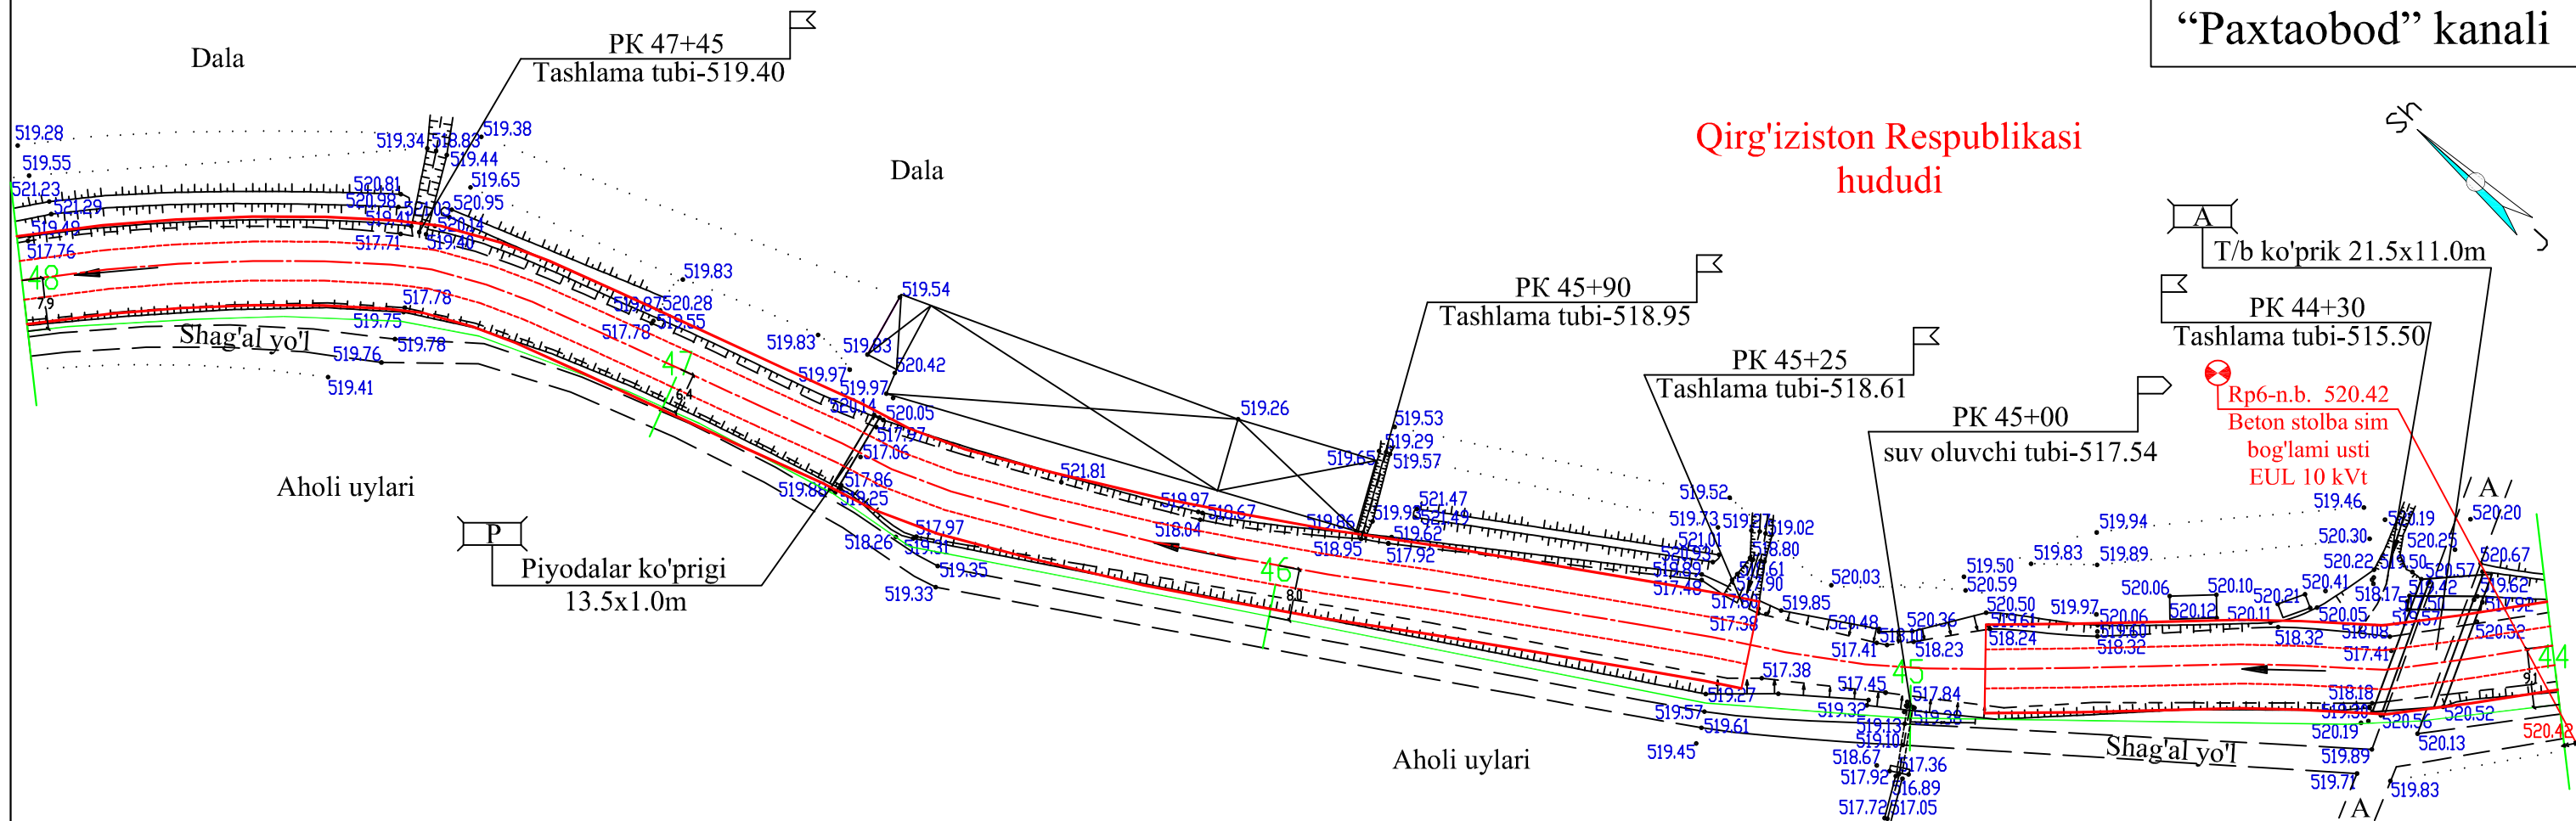

“Paxtaobod” kanali

Dala

Dala

Dala

Aholi uylari

Aholi uylari

Qirg'iziston Respublikasi hududi

PK 52+30

Tashlama tubi-518.38

PK 53+85

suv oluvchi tubi-595.29

Shag'al yo'l

Shag'al yo'l

Shag'al yo'l

Rp5-n.b. 519.29

Beton stolba sim bog'lami usti

EUL 10 kVt

52

53

54

55

56

517.89

519.38

518.87

515.68

518.82

515.71

518.97

518.07

518.16

518.38

519.79

517.82

515.89

518.92

518.89

519.73

518.95

518.68

518.02

519.22

519.47

517.74

519.50

517.83

519.92

519.46

519.30

519.26

519.45

517.33

517.46

519.61

519.59

519.53

519.51

517.66

518.01

517.78

517.44

519.63

519.53

519.49

519.43

519.84

515.45

515.21

520.01

517.63

520.52

515.36

515.85

517.24

519.61

519.53

519.65

519.76

519.64

519.15

517.36

519.83

519.19

518.38

519.10

519.37

518.53

518.89

517.26

517.13

519.23

519.27

517.05

517.04

517.20

519.65

517.56

519.62

518.33

519.39

519.41

519.47


519.33

519.36



519.15

518.89

519.29

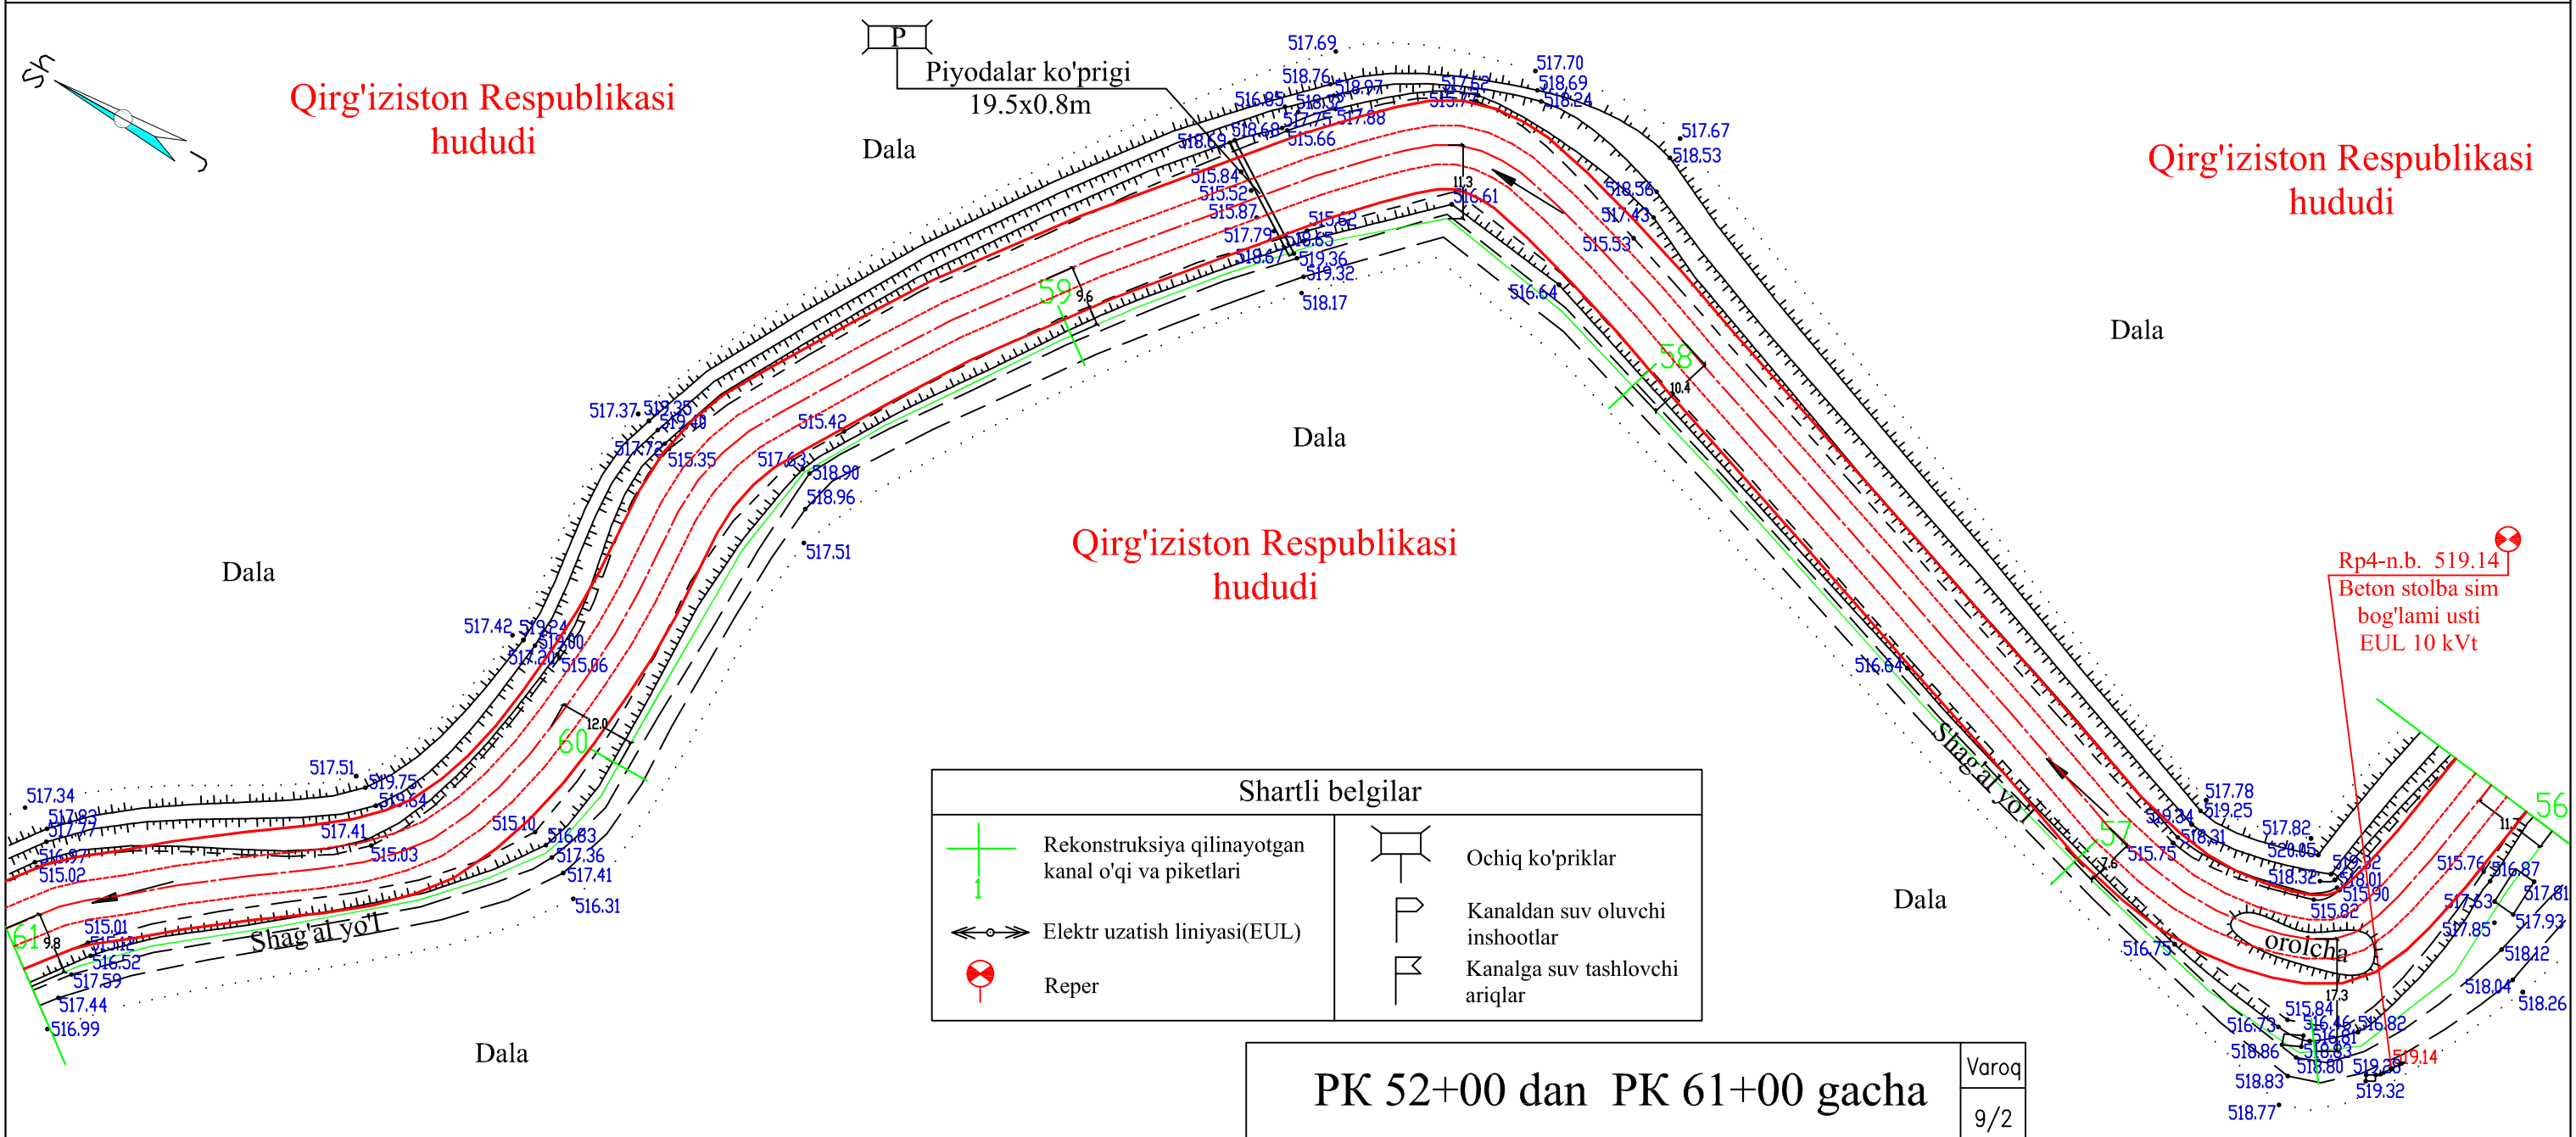



“Paxtaobod” kanali

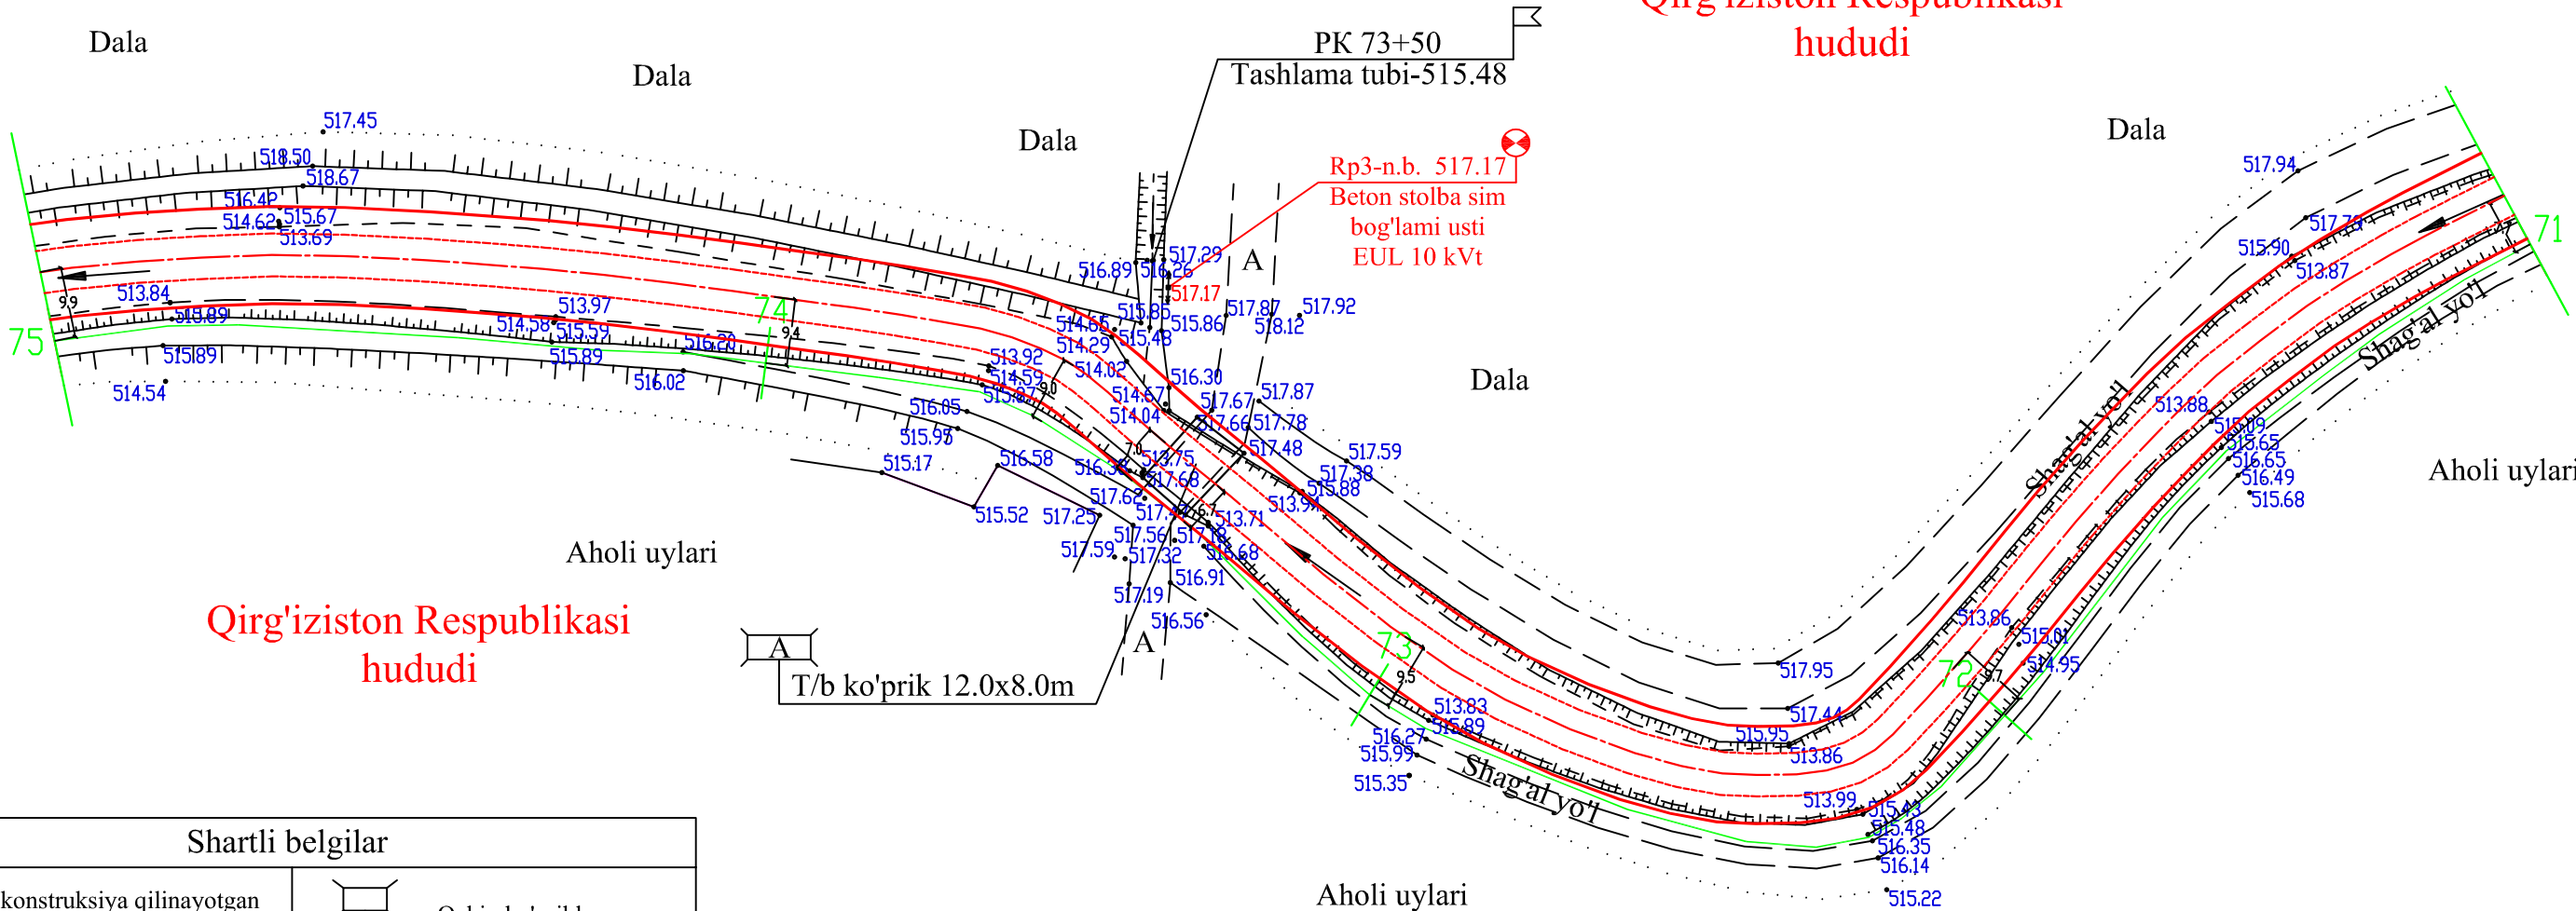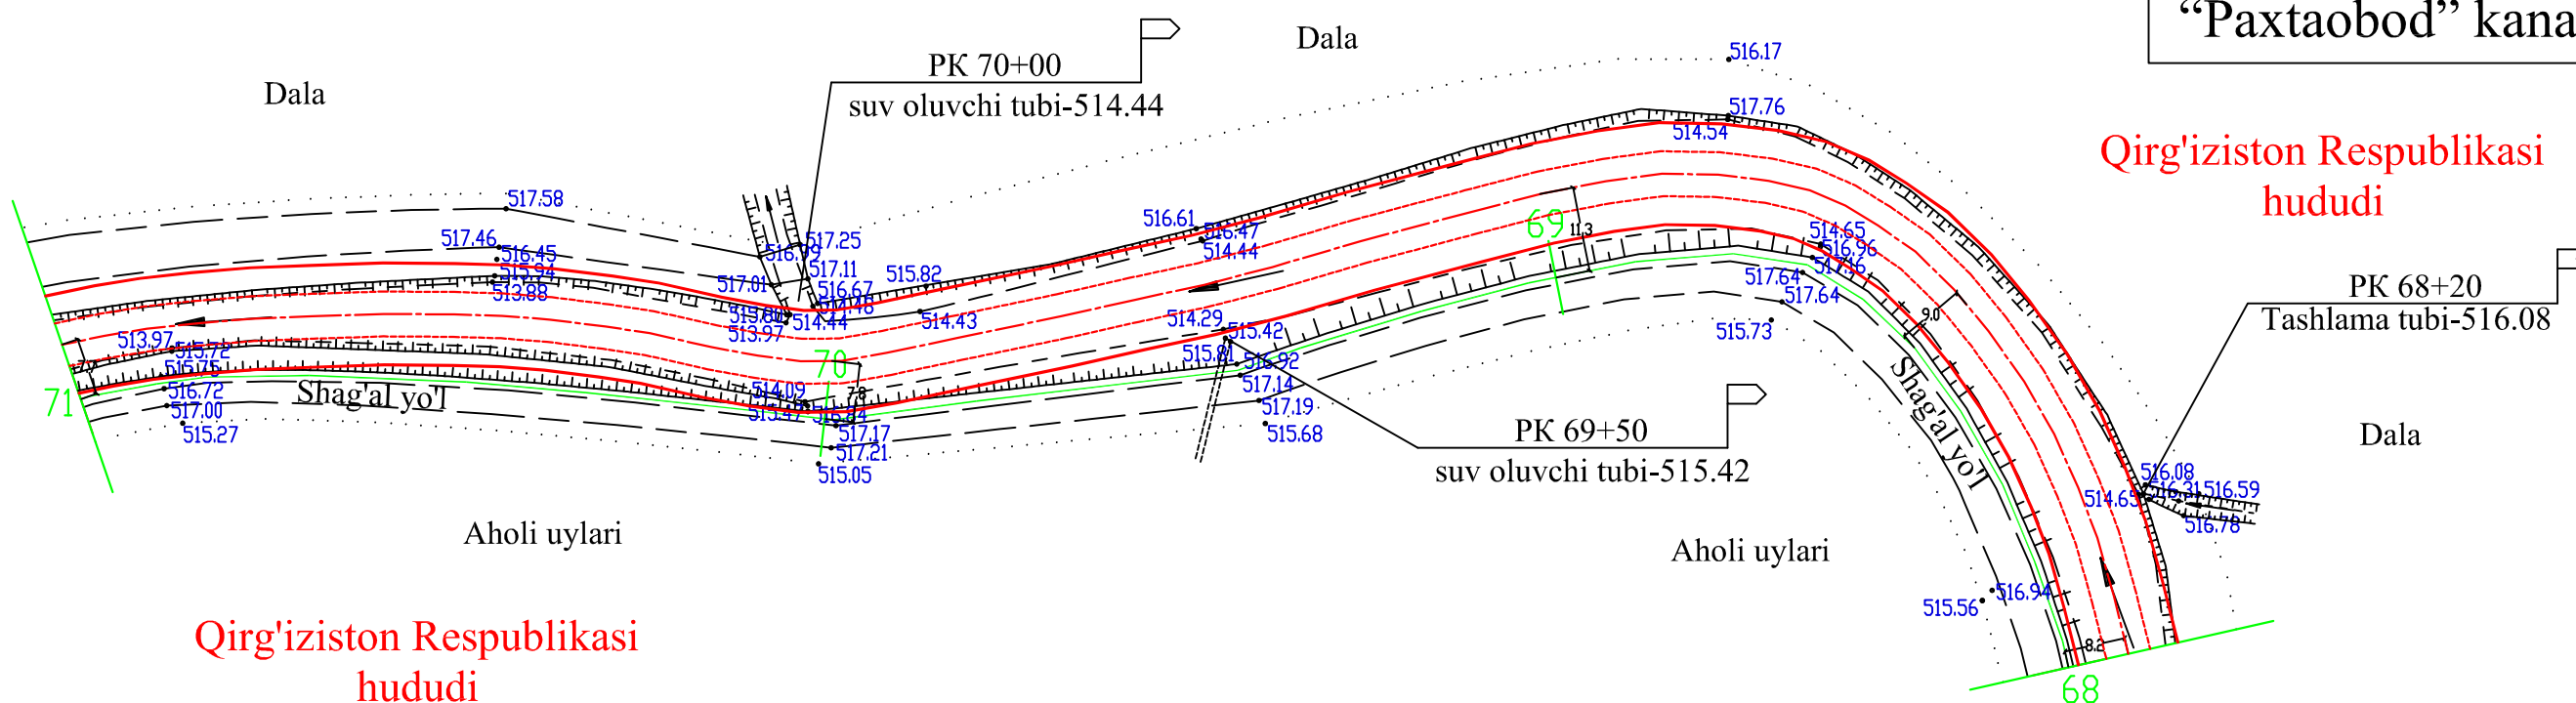


Shartli belgilar

	Rekonstruksiya qilinayotgan kanal o'qi va piketlari		Ochiq ko'priklar
	Elektr uzatish liniyasi(EUL)		Kanaldan suv oluvchi inshootlar
	Reper		Kanalga suv tashlovchi ariqlar

PK 68+00 dan PK 75+00 gacha

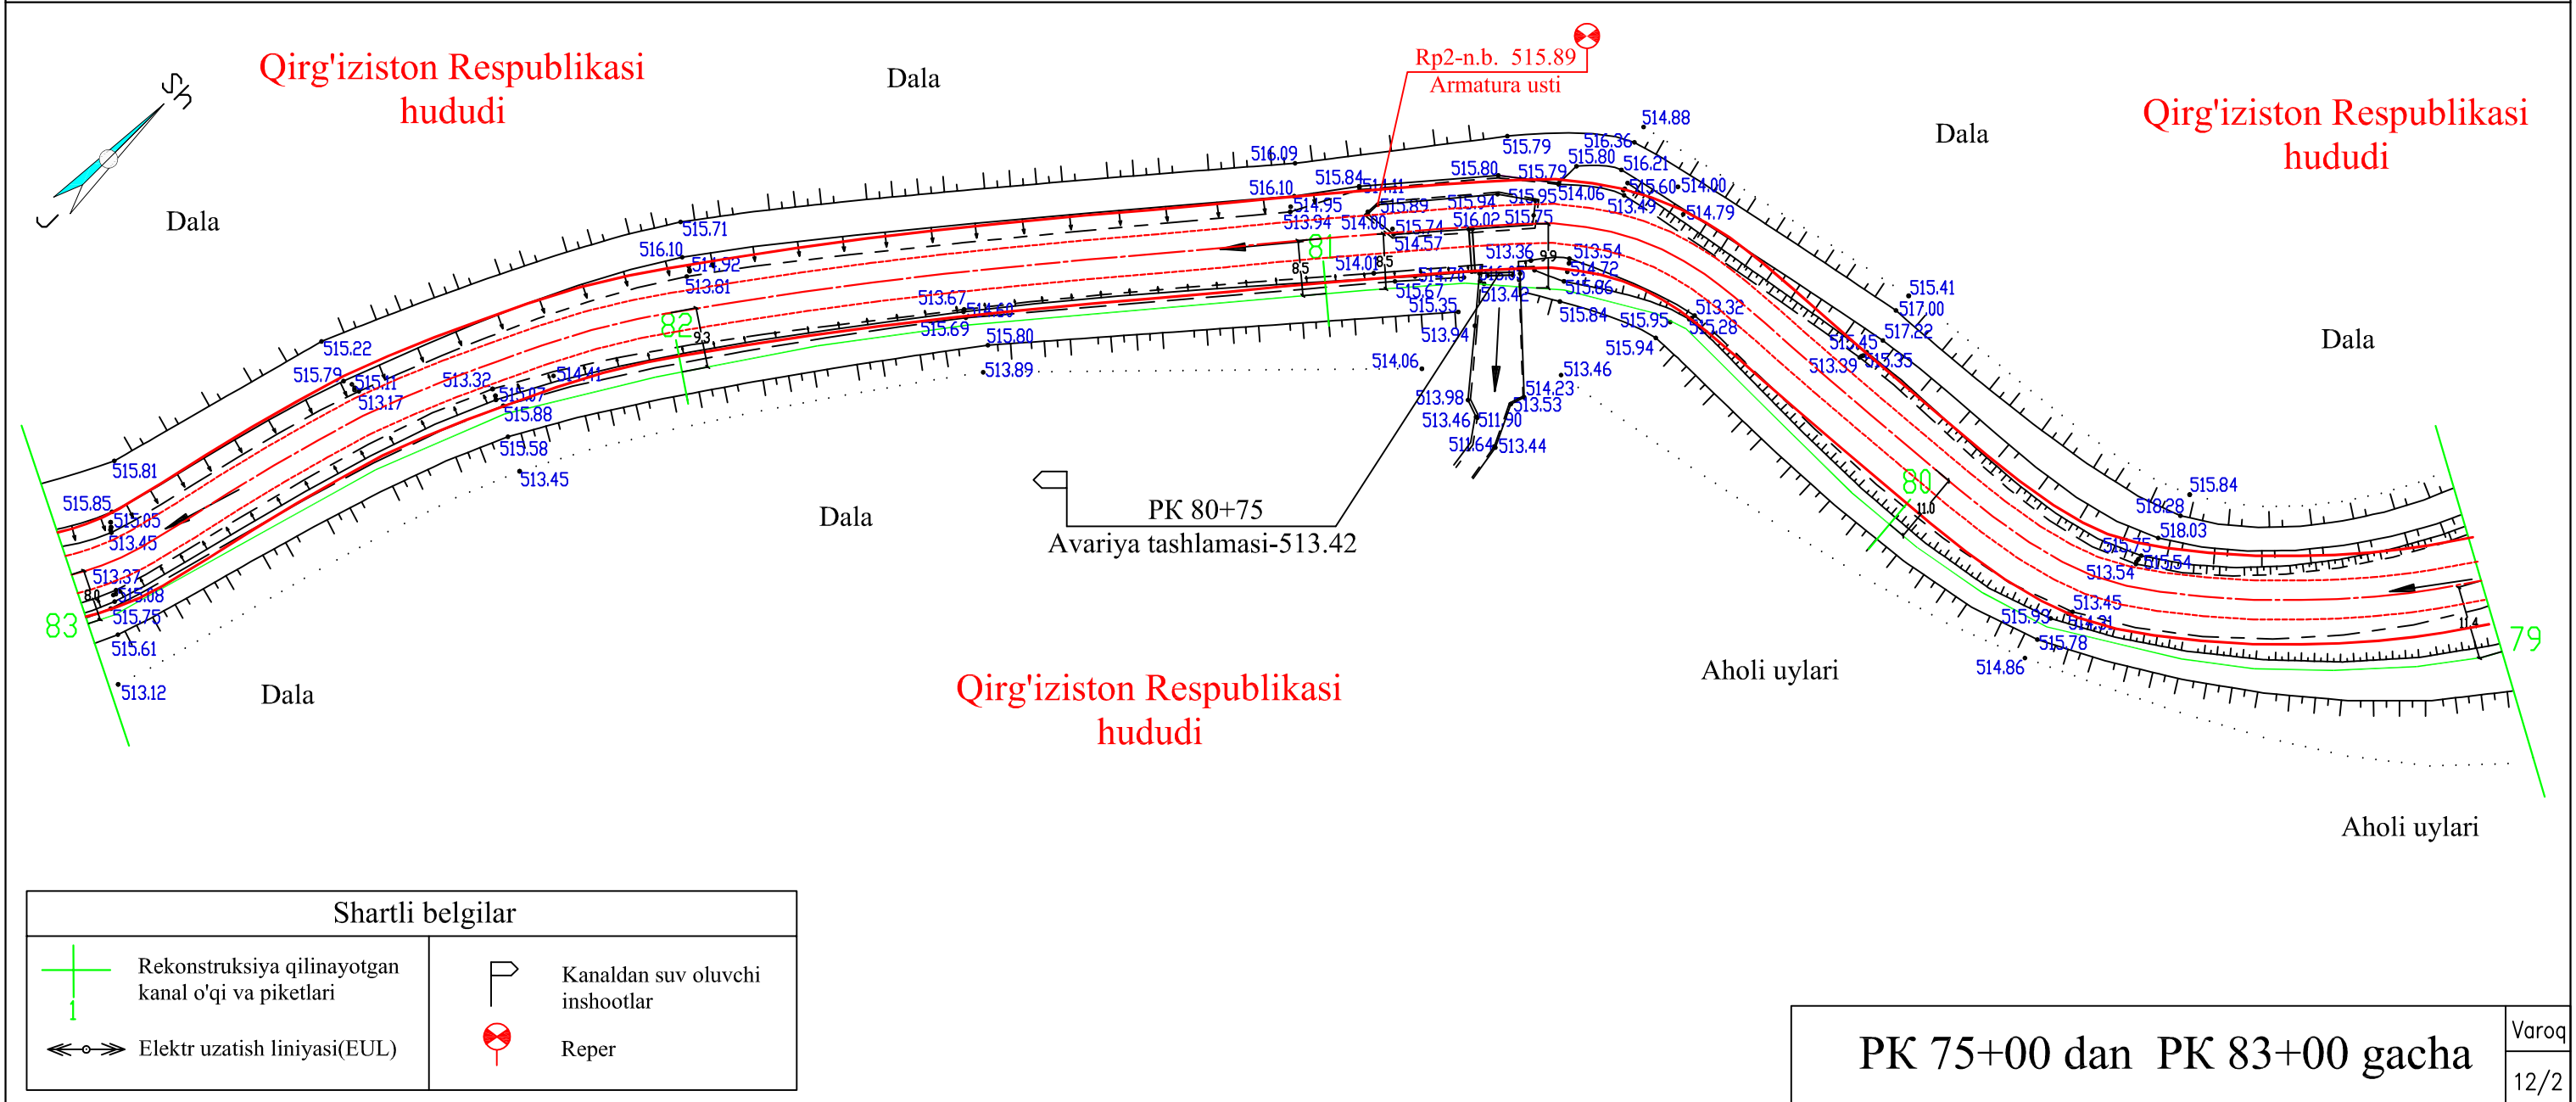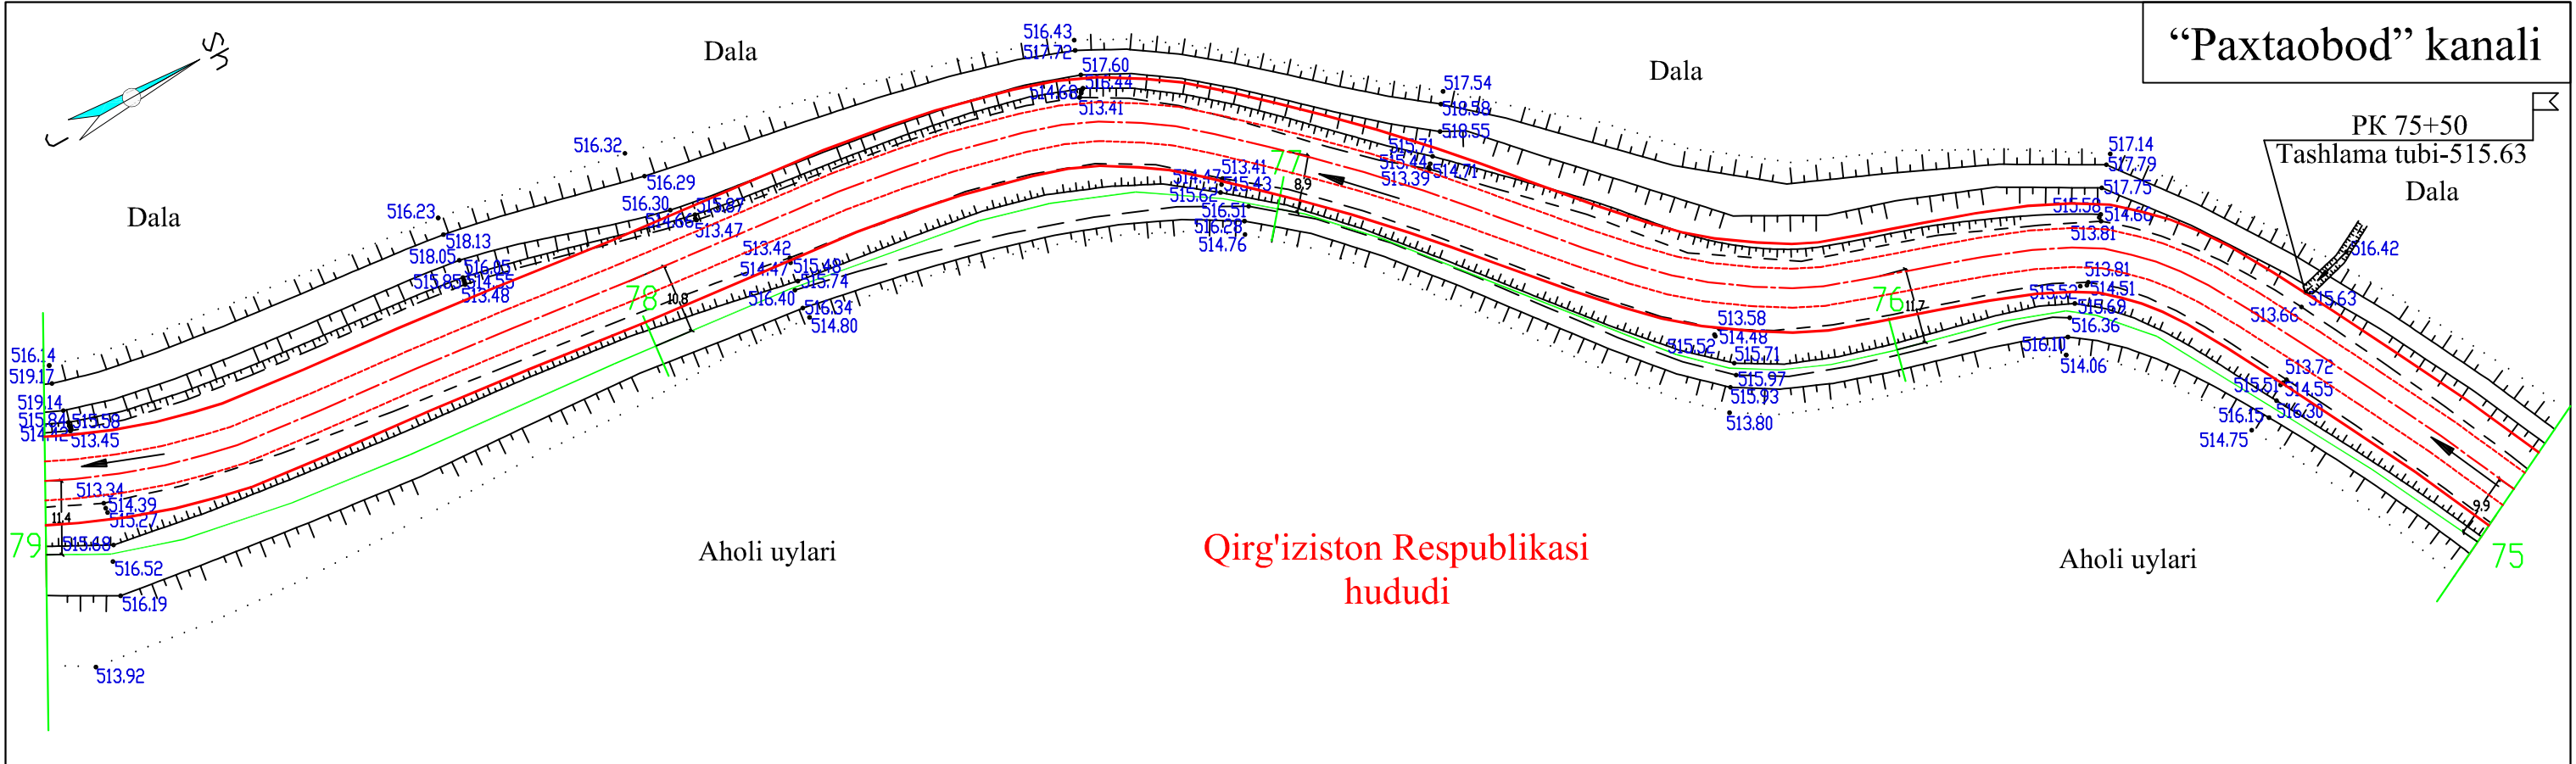

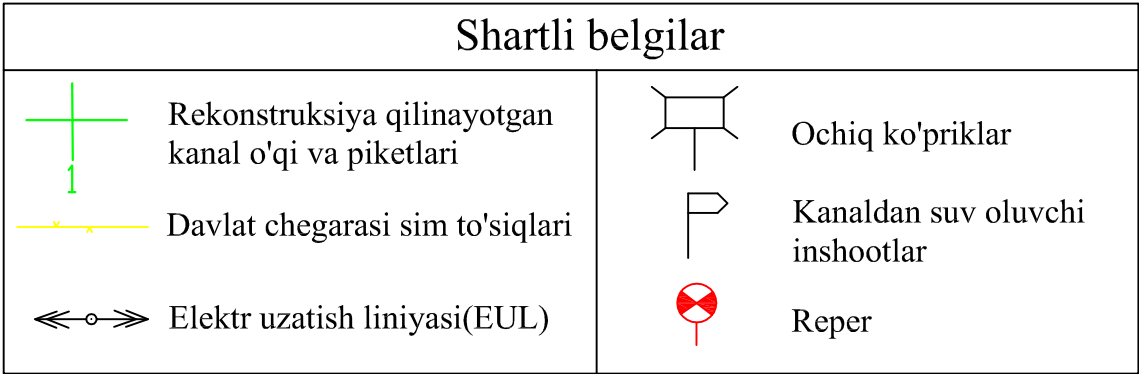

				Andijon viloyati Paxtaobod tumanidagi “Paxtaobod” kanalini PK111+00 dan PK197+00 gacha Qirg'iziston Respublikasi xududidan o'tgan qismini rekonstruksiya qilish (1-bosqich).			
L B M	A. Abdumanopov			"Paxtaobod" kanali	Bosqich	Varoq	Varoqlar
Bajardi	M. Mamanurov				I L	2	22
Tekshirdi	Sh. Sharipov						
				Bosh rejasi, miqyos 1:1000	"DIZAYN SERVIS PROEKT" MCHJ Andijon-2026 yil.		