



Обмерочный план стен М1:100

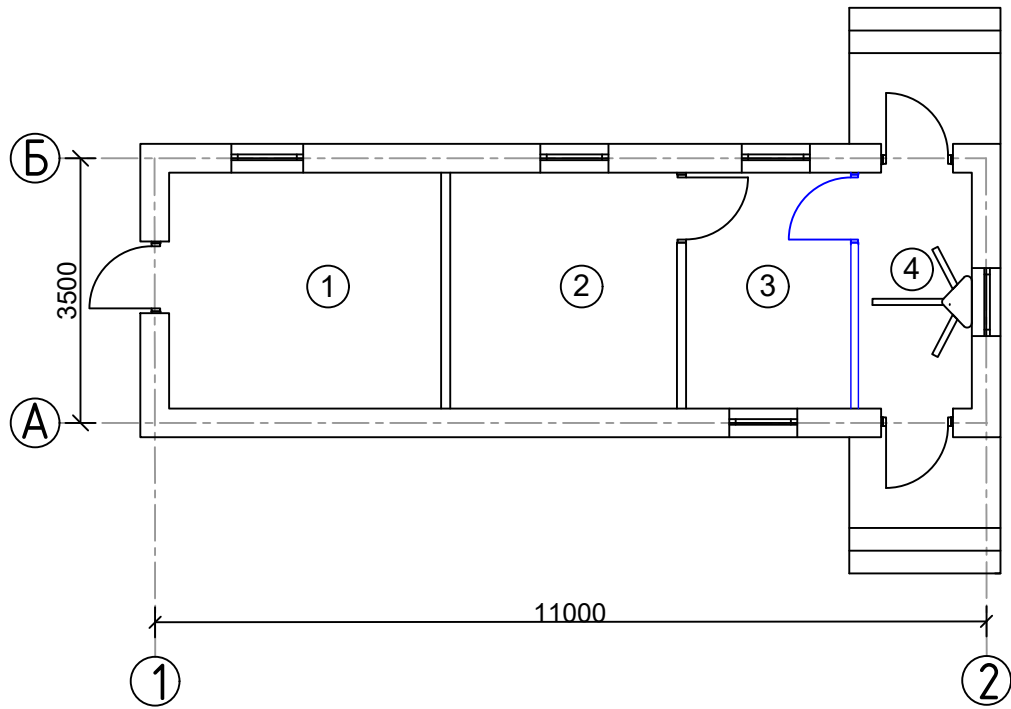


Дефектный план стен М1:100

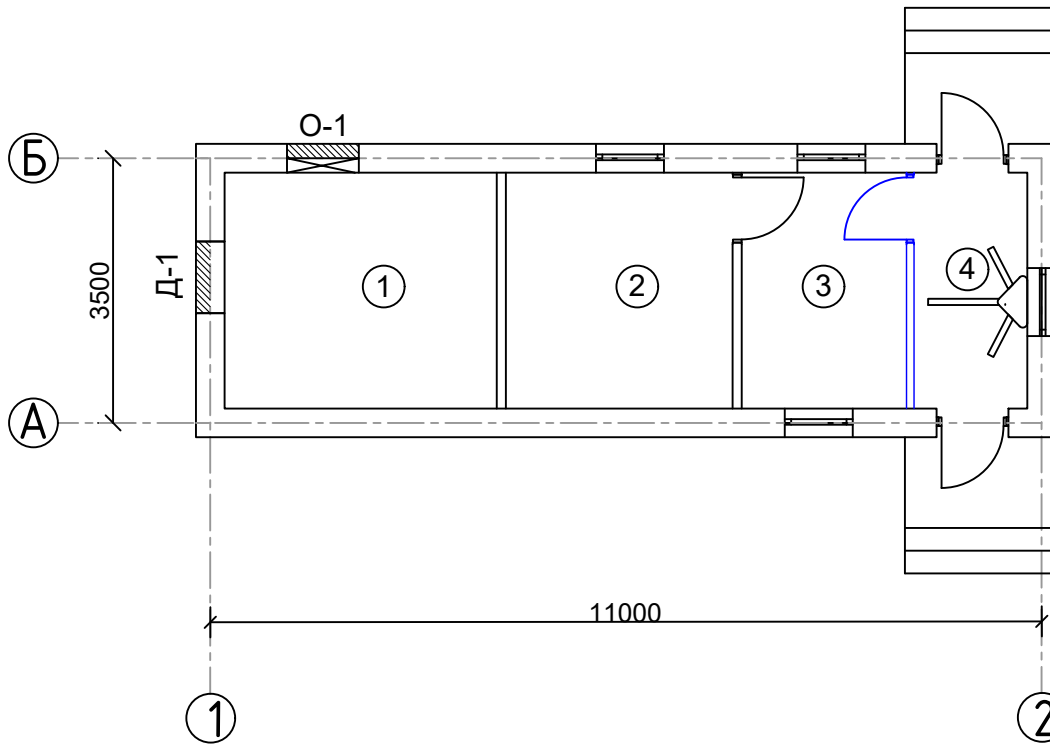

Экспликация помещений

№	Наименование	Площадь (м ²)
1	Комната социальных служб	11,2м ²
2	Комната отдыха	9,4м ²
3	Охрана	6,8м ²
4	Коридор стурникетом	4,7м ²

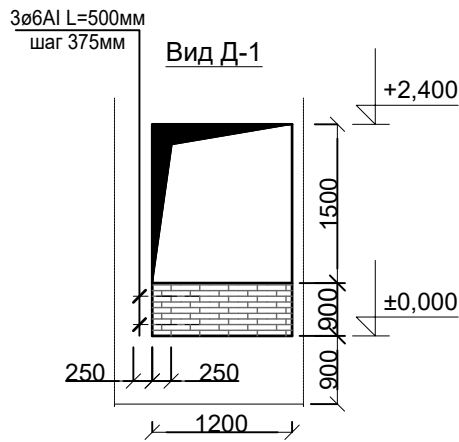


- Закладываемый дверного проема из
жженного кирпича

- Пробивание оконного проема для устройства дверного проема (О-1)

1. Кладка отдельных участков дверного проема выполнить из жженого кирпича М-75 на растворе М-50 - 0,41м3.
2. Армирование заполняемого проема
 - а) Арматура диаметром Ø 12 А-III - 2,12кг.
 - б) СГ-1 Арматура диаметром Ø 5 Вр-1 - 2,9кг.

									АС
						Урганч харбий прокуратура биносини реконструкция қилиш			
Изм.	Кол.	Лист	N. док.	Подпись	Дата				
Директор.		Менглиев.Б				КПП	Стадия	Лист	Листов
ГИП.		Курбанбаев.М					РП	1	3
Исполн.		Аминова.Г							
						Обмерочный - дефектный план стен	ООО"ВГМ ВУНУДОВЕК" г.Ургенч-2026г.		

Проектный план стен М1:100

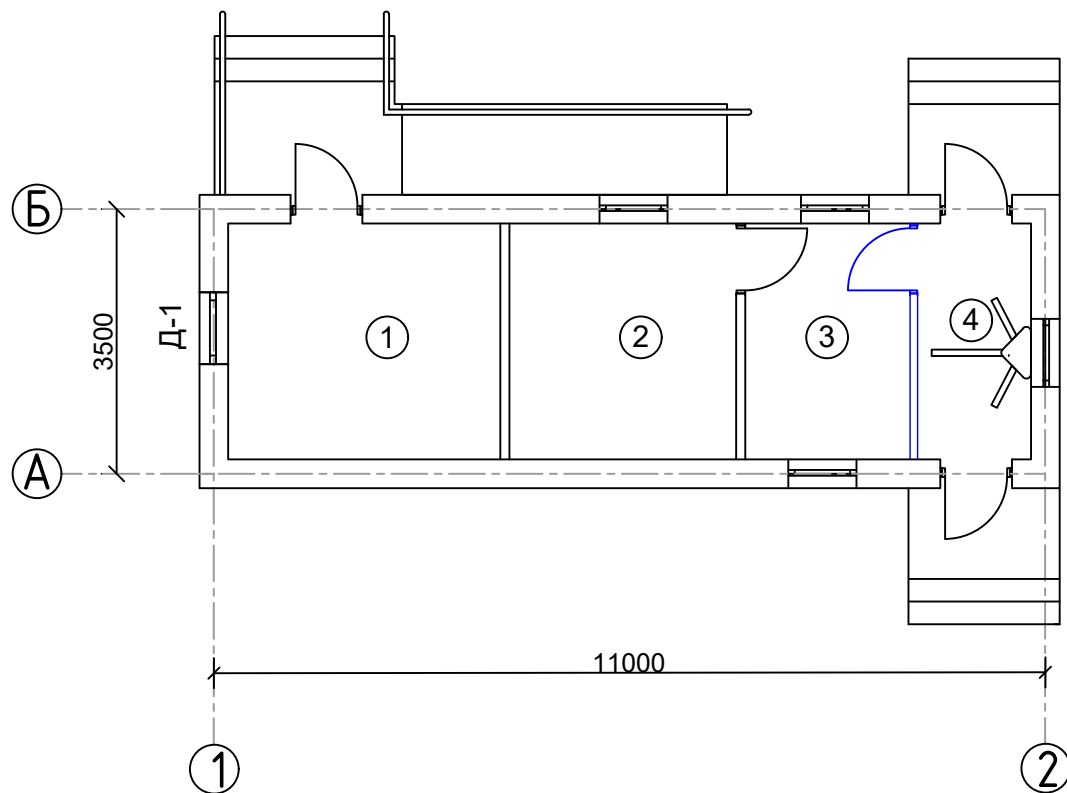

Спецификация элементов заполнения проемов

поз	Обозначение.	Наименование.	Кол-во	м²/пм	Примеч.
Оконные блоки					
О-1	О'z DST 700-96	ОСО 1200x1500(н)	1	1,8	пластик
		Итого:			
Дверные блоки					
Д-1	Индивидуальный	ДВГ 1200x2100(н)	1	2.52/ 2.52	алюмин.

Спецификация элементов заполнения проемов

поз	Обозначение.	Наименование.	Кол-во	м²/пм	Примеч.
Демонтаж оконных блоков					
О-2	О'z DST 700-96	ОСО 1200x1500(н)	1	1,8	пластик
		Итого:			
Демонтаж дверных блоков					
Д-2	Индивидуальный	ДВГ 1200x2100(н)	1	2.52/ 2.52	алюмин.


Экспликация помещений




№	Наименование	Площадь (м²)
1	Комната социальных служб	11,2м²
2	Комната отдыха	9,4м²
3	Охрана	6,8м²
4	Коридор стурникетом	4,7м²

Ведомость внутренней отделки

№	Наименования помещения	площадь (м2)	Штукатурка стен с после выравнивания сухим раствором (м2)	Штукатурка откосов с после выравнивания сухим раствором (м2)	Водоэмуль. окраска стен (м2)	Маслянная окраска стен h=0,4м (М2)	Пол (м2)	Проектируемый тип пола	Существующий тип пола
1	Комната социальных служб	11,2	36,81	2,6	31,81	5,0	11,2	ламинат	кафел
2	Комната отдыха	9,4	33,21	1,3	28,71	4,5	9,4	ламинат	кафел
3	Охрана	6,8	17,3	2,7	14,7	2,6	6,8	ламинат	кафел
4	Коридор стурникетом	4,7	11,7	3,9	10,0	1,7	4,7	керамически	кафел
ИТОГО		32,1	99,0	10,5	85,22	13,8	32,1		



Наружная отделка			
№	Наименование	Вид отделки	(М2)
1	Стены	Простая штукатурка цем. песч. р-ром -толщиной 10 мм	93,7
		Утепление с базальтом ППЖ-120 -толщиной 100 мм	93,7
		Базовый слой штукатурки по полимерной сетке на клеевой основе - 5-7 мм	93,7
		Травертиновая отделка.	93,7
2	Откосы дверных и оконных проемов	Сплошное выравнивание с фасадной окраской.	7,6
3	Оконный слив	Слив на подоконниках из оцинкованной кровельной стали.	0,9
4	Цоколь	Простая штукатурка цем. песч. р-ром -толщиной 10 мм	9,2
		Фасадные "Сендвич" панели с защитным слоем с наружной стороны алюминиевый лист, с внутренней стороны алюминиевая фольга с заполнением пенополиуретаном толщиной 16 мм "METAL - АРЕХ", по стальным оцинкованным направляющим профилям ПН 30х30	9,2
		Облицовка цоколя итоллогранитными плитками (цвет по согласованию)	9,2

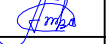										АС
							Урганч харбий прокуратура биносини реконструкция қилиш			
Изм.	Кол.	Лист	N. док.	Подпись	Дата					
Директор.	Менглиев.Б					КПП	Стадия	Лист	Листов	
ГИП.	Курбанбаев.М						РП	2	3	
Исполн.	Аминова.Г									
						Проектный план стен. Ведомость обем работ.	ООО"ВГМ ВУНОДВЕК" г.Ургенч-2026г.			

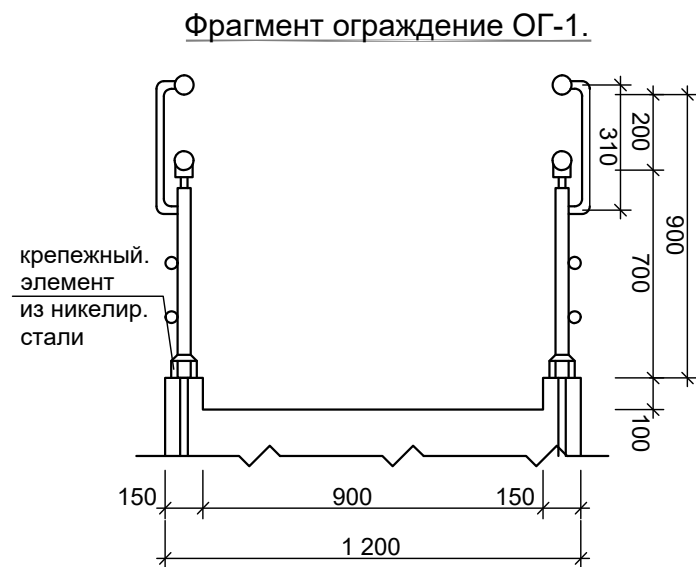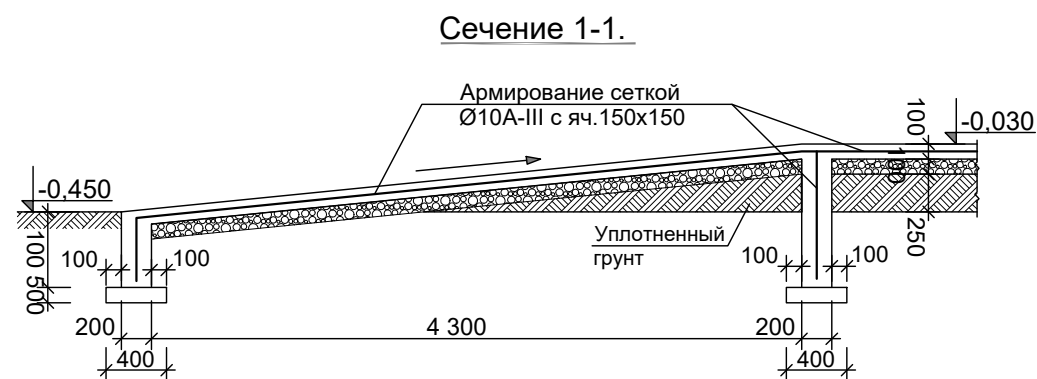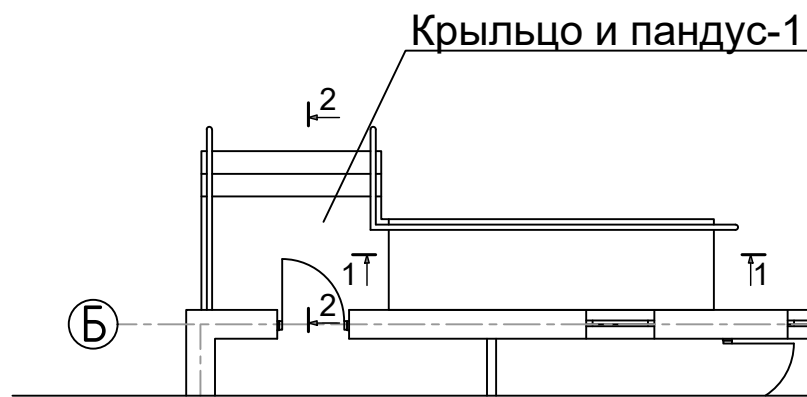

Примечание на крыльцо и пандуса.

1. Под фундаменты крыльцо и пандуса выполнить щебеночную подготовку толщиной 100мм.
2. Крыльцо и пандус монолитные ж/бетонные из бетона М150 (В12,5) на с/с цементе.
3. Армирование крыльца и пандуса из арматуры Ø10А-III с яч.150х150.
4. Боковые поверхности соприкасающихся фундаментов грунтом выполнить 2 слоя изола.
5. Насыпной уплатненный грунт должен быть однородным без строительного мусора и уплотнить до достижения $\gamma_{ск} = 1,6 \text{ тс/м}^3$.
6. Бетонные работы выполнять при плюсовом температуре наружного воздуха.
7. Ограждение пандуса ОГ-1 из анодированного перила.

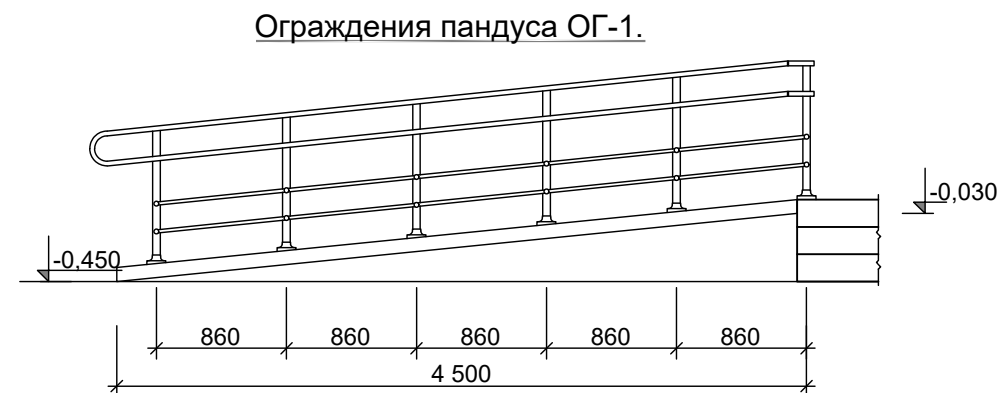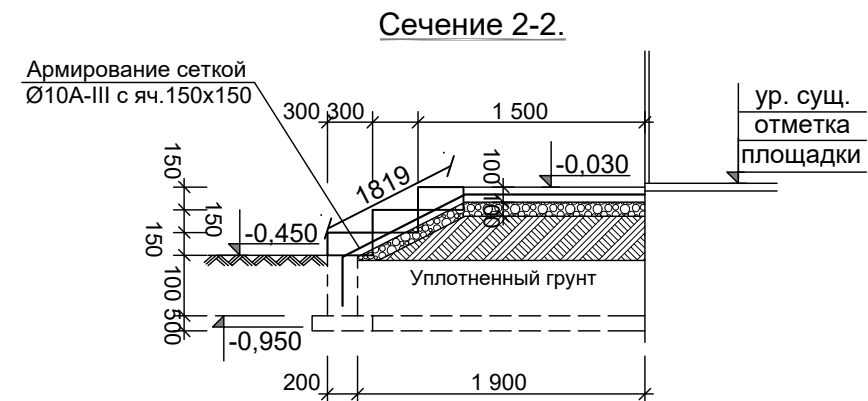

№	Обозначения	Наименования	Ед.измер	Количество	Примечание
1	2	3	4	6	7
Пандус и крыльцо №1 (1 ШТ)					
1		Подсыпка грунта под крыльцо в ручную	м3	2,36	
2		Уплотнение грунта пневматическими трамбовками	м3	2,36	
3		Полив водой уплотняемого грунта	м3	2,36	
4		Устройство основания из ЩПС, Т=100 мм	м3	1,38	
5		ПЛЕНКА ТОЛЩИНОЙ 0,2-0,5 ММ 1 СЛОЙ	м2	1,45	
6		Бетонное крыльцо из В7,5 /М-100/, Т=100 мм	м3	2,04	
7	ГОСТ. 5781-82*	Сетка С-1 Д-10мм А-II/150/150	т	0,06	
8		Вертикальная гидроизоляция бетона битумом в два члоя	м2	19,20	
9		Брусчатка	м2	12,81	
10		Тактильная плитка	м2	0,54	
11		Ограждение крыльцо и пандуса выполнить из анодированных перил	пм	22,20	

						АС			
						Урганч харбий прокуратура биносини реконструкция қилиш			
Изм.	Кол.	Лист	№. док.	Подпись	Дата	КПП	Стадия	Лист	Листов
Директор.	Менглиев.Б						РП	3	3
ГИП.	Курбанбаев.М								
Исполн.	Аминова.Г								
						Крыльцо и пандус-1		ООО"ВГМ ВУНУОДВЕК"	
								г.Ургенч-2026г.	